

Corpo Nazionale dei Vigili del Fuoco
Direzione Centrale per le Risorse Logistiche e Strumentali
Ufficio Coordinamento e Sedi di Servizio

Direzione Regionale VVF LIGURIA
Comando Provinciale VVF SAVONA

Progetto Definitivo

Realizzazione del nuovo
Distaccamneto dei Vigili del
Fuoco di Varazze

Tavola n.
A3
Scala 1:100
Luglio 2017

Oggetto **PLANIMETRIA DI PROGETTO**


Il Responsabile del Procedimento pro tem
dott.ing. Lamberto CALABRIA

Progetto:
dott.arch. Pasquale MARCELLO


Coordinatore della progettazione
dott.arch. Pasquale MARCELLO

Proprietà riservata. E' vietata la riproduzione totale o parziale, e la comunicazione a terzi del presente disegno e di ogni calcolo ad esso relativo che non siano state autorizzate per scritto. In mancanza di rispetto, per la tutela della riservatezza e dei propri interessi l'Amministrazione procederà a termini di legge.

PLANIMETRIA DI PROGETTO

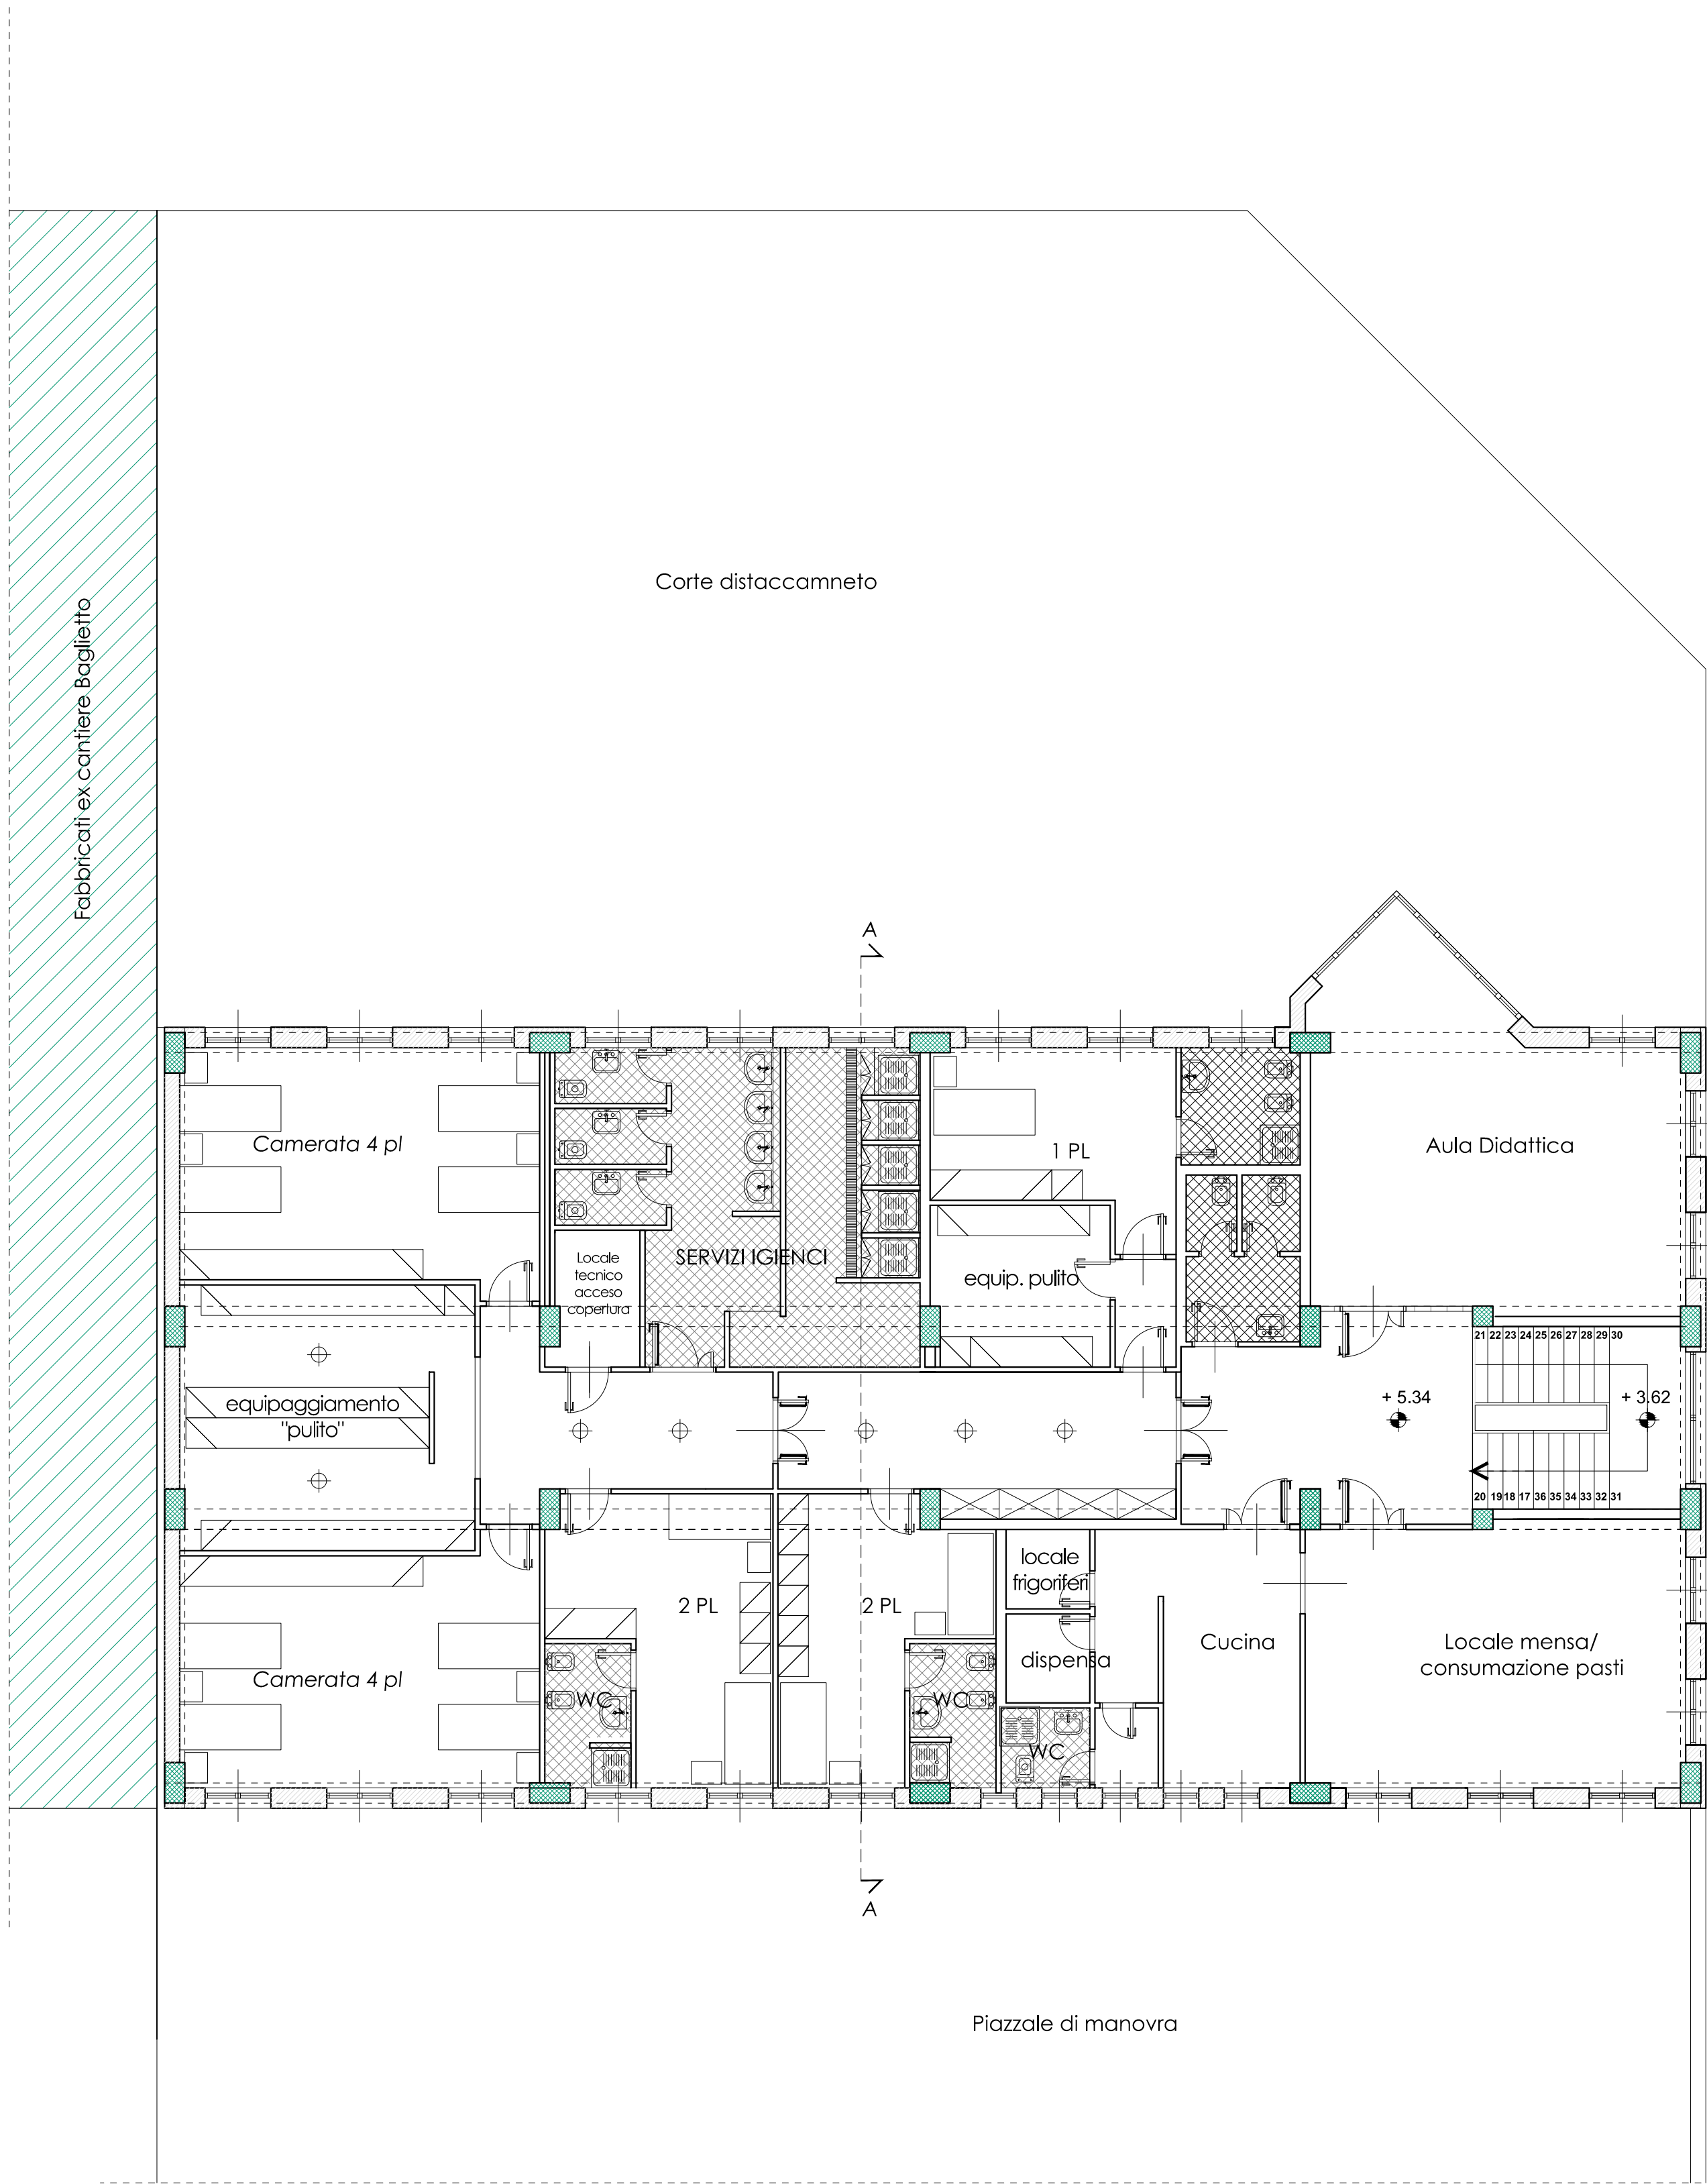

PIANTA PIANO PRIMO

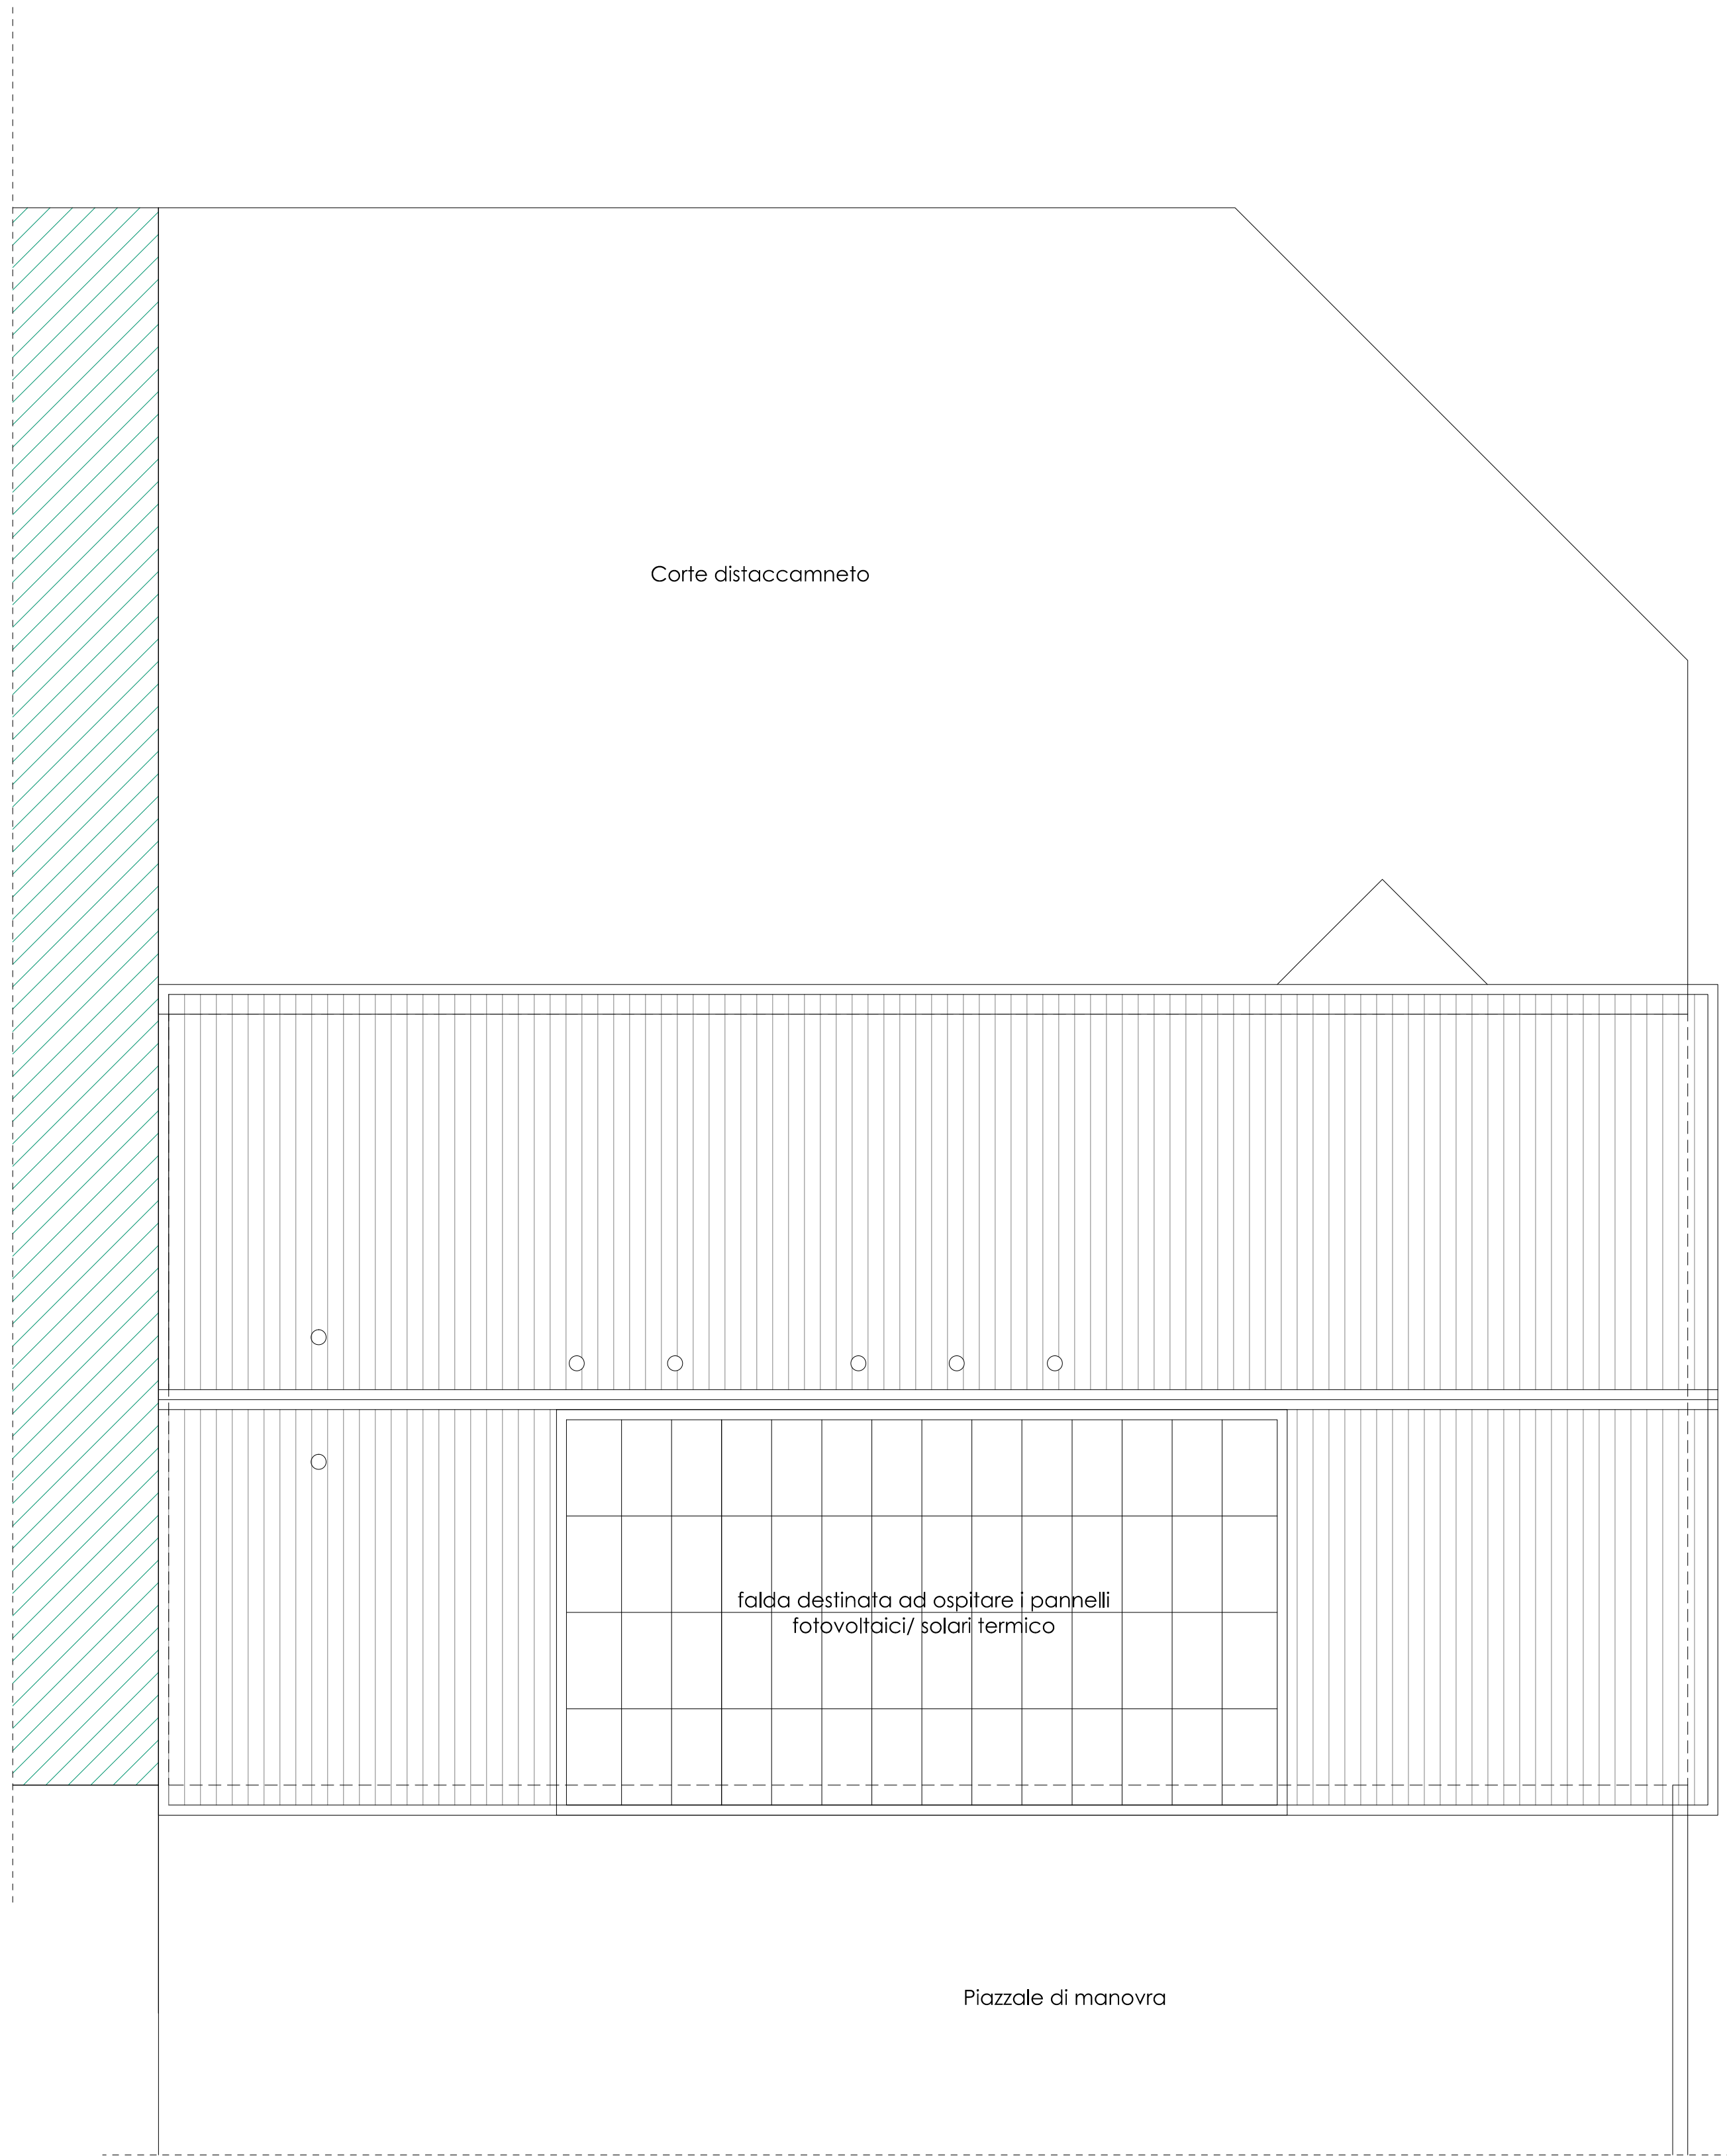

PIANTA COPERTURE