



A G E N Z I A D E L D E M A N I O

Direzione Regionale Toscana e Umbria

Sede di Firenze

Via Laura 64 - 50121 Firenze - Tel. 055 200711 - Fax mail 06/50516066

e-mail: dre.toscanaumbria@agenziademanio.it - PEC: dre_toscanaumbria@pce.agenziademanio.it

COMUNE DI FOLLONICA (GR)

OGGETTO: Attivazione della procedura di localizzazione per opere di interesse dello Stato (ex art. 81 del D.P.R. n. 616/77 e del D.P.R. 383/94 e ss.mm.ii.) - relativa al fabbricato, adibito ad uffici (ex Caserma della Guardia di Finanza) e residenziale (alloggio di servizio del Comandante della Guardia di Finanza).

Riferimento: GRD0086

UBICAZIONE: PIAZZA DEL POPOLO n. 6

COMMITTENTE: AGENZIA DEL DEMANIO

PROPRIETARIO: DEMANIO DELLO STATO

IL TECNICO: FRANCONI PAOLO

STATO ASSENTITO (NULLA-OSTA PROT. N. 4361 DEL 20/04/1967 E
CONCESSIONE EDILIZIA N. G/99/216 DEL 18/05/2000) e
STATO ANTE 18/05/2000


Elab. 04

PIANTA PIANO TERRA

Scala 1:100

STATO ASSENTITO (NULLA-OSTA PROT. N. 4361 DEL 20/04/1967 E CONCESSIONE EDILIZIA N. G/99/216 DEL 18/05/2000)

Piazza Ettore Socci

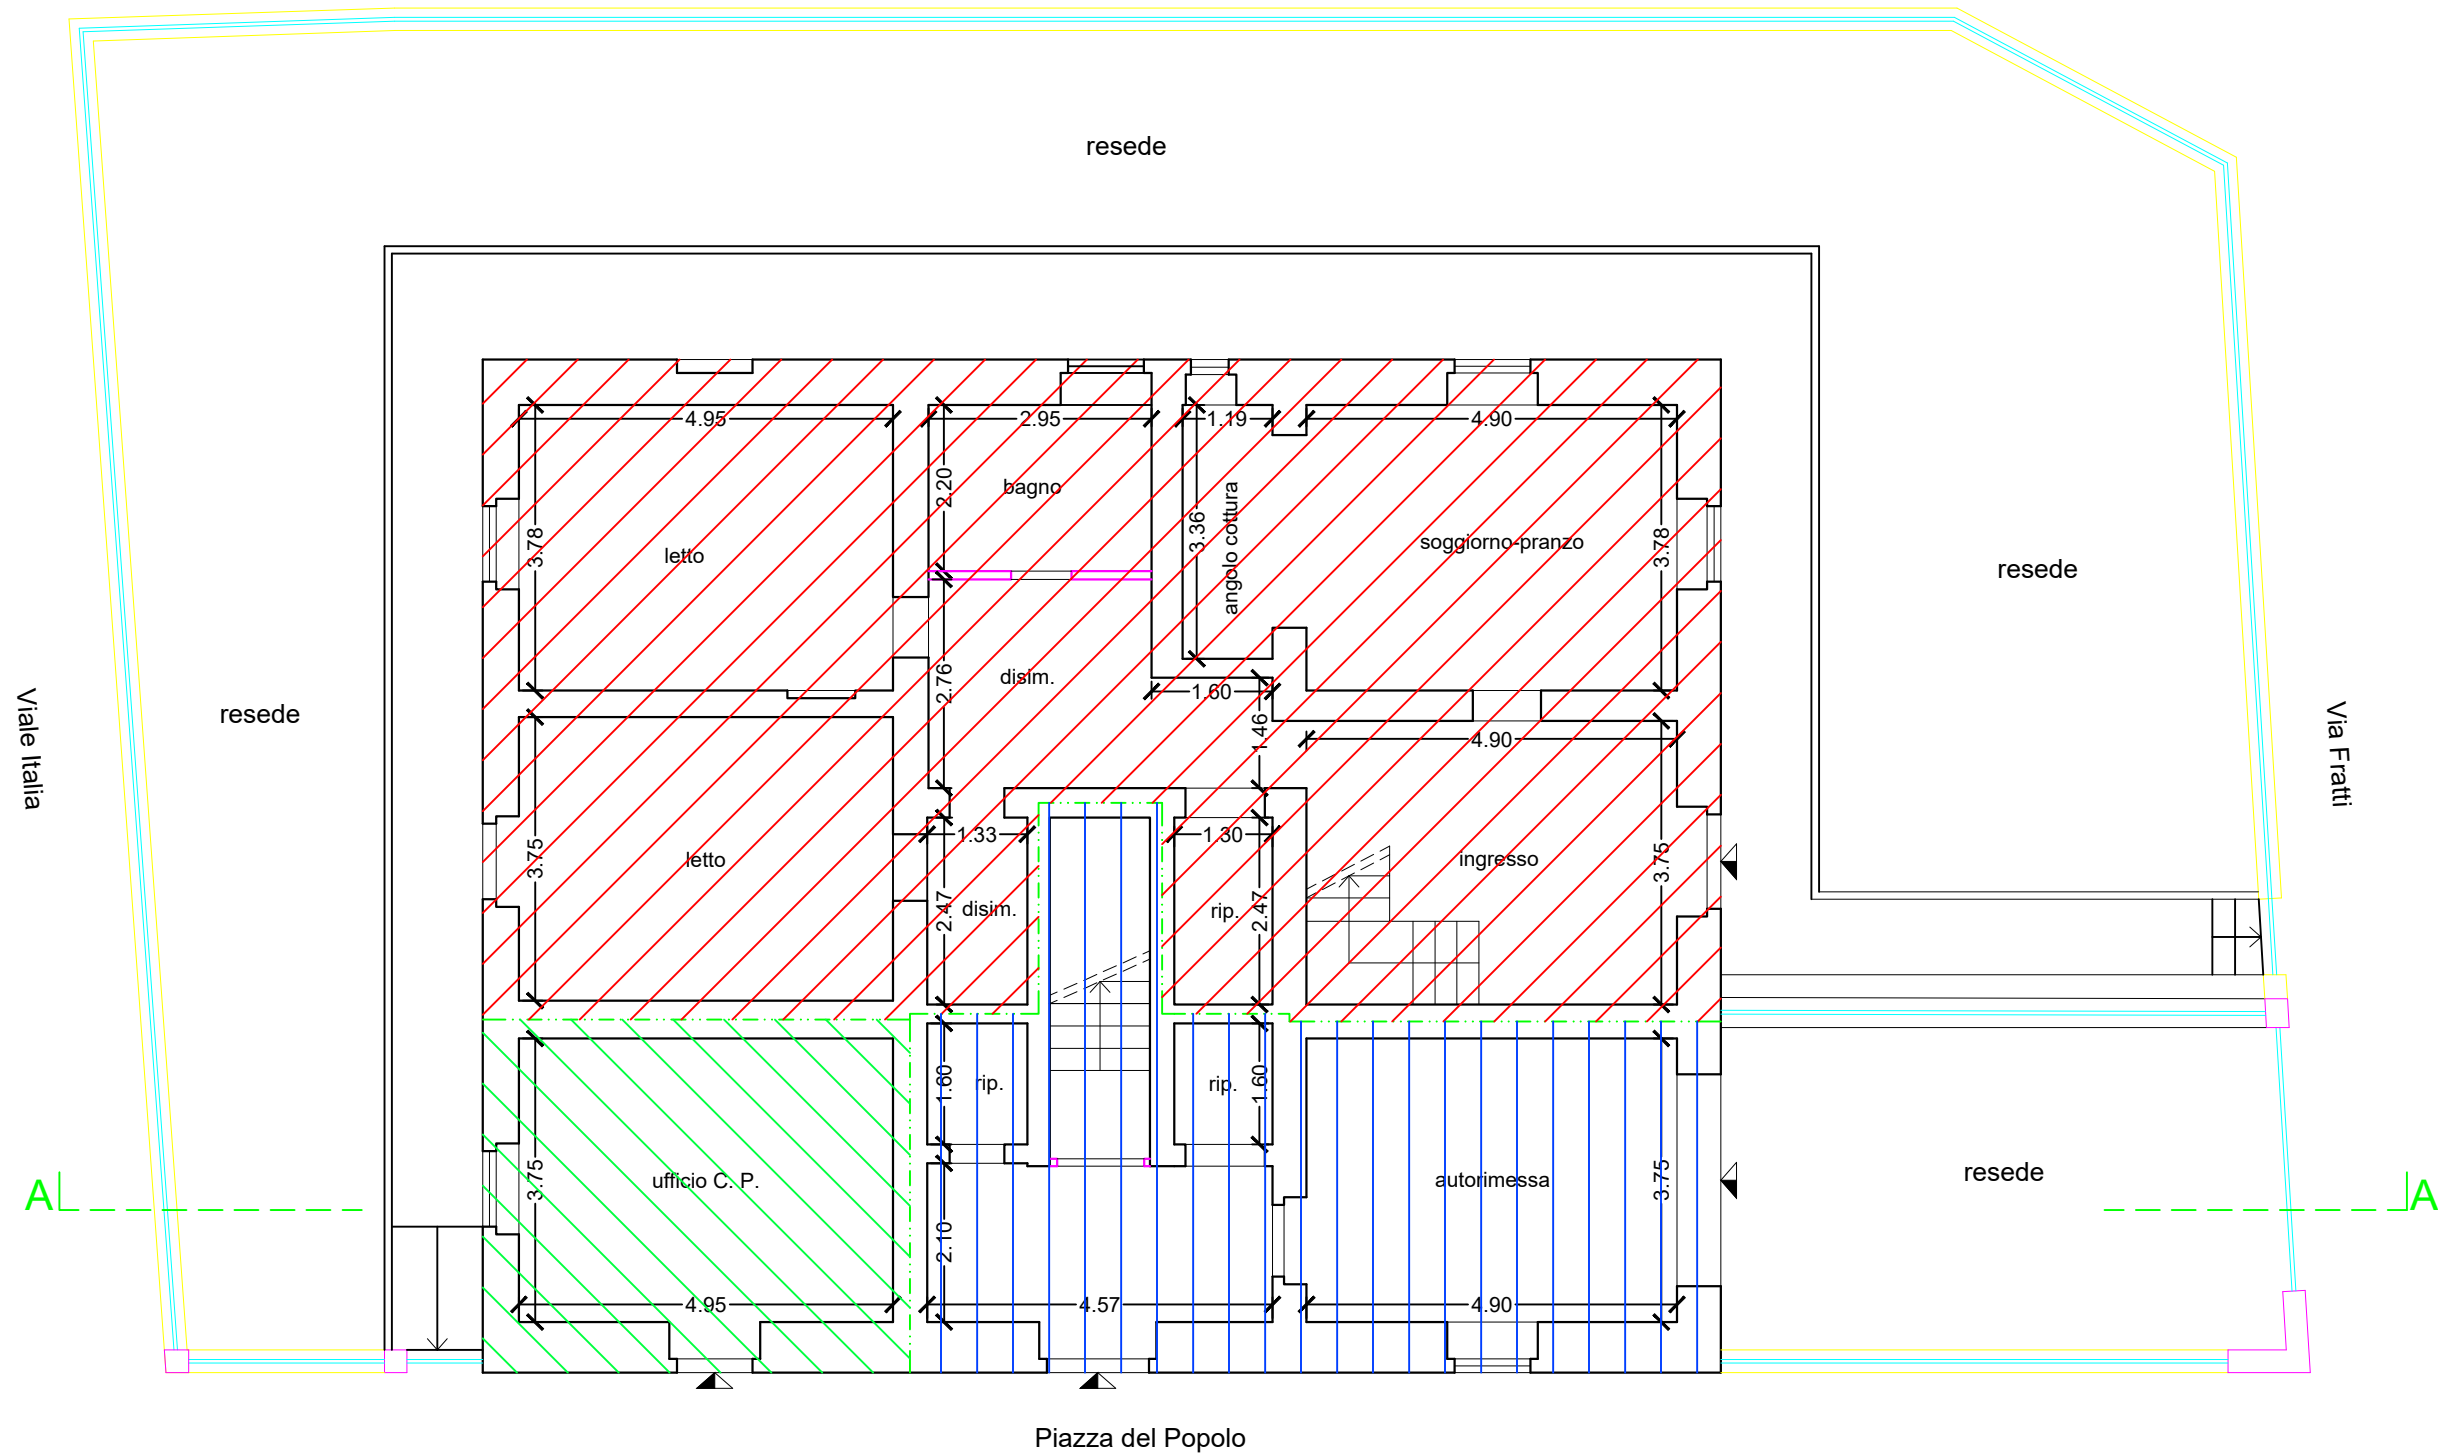

u.i.u. n. 1 - ufficio Capitaneria di Porto



u.i.u. n. 3 - abitazione del Comandante Guardia di Finanza




u.i.u. n. 2 - uffici Guardia di Finanza

PIANTA PIANO PRIMO

Scala 1:100

STATO ANTE 18/05/2000

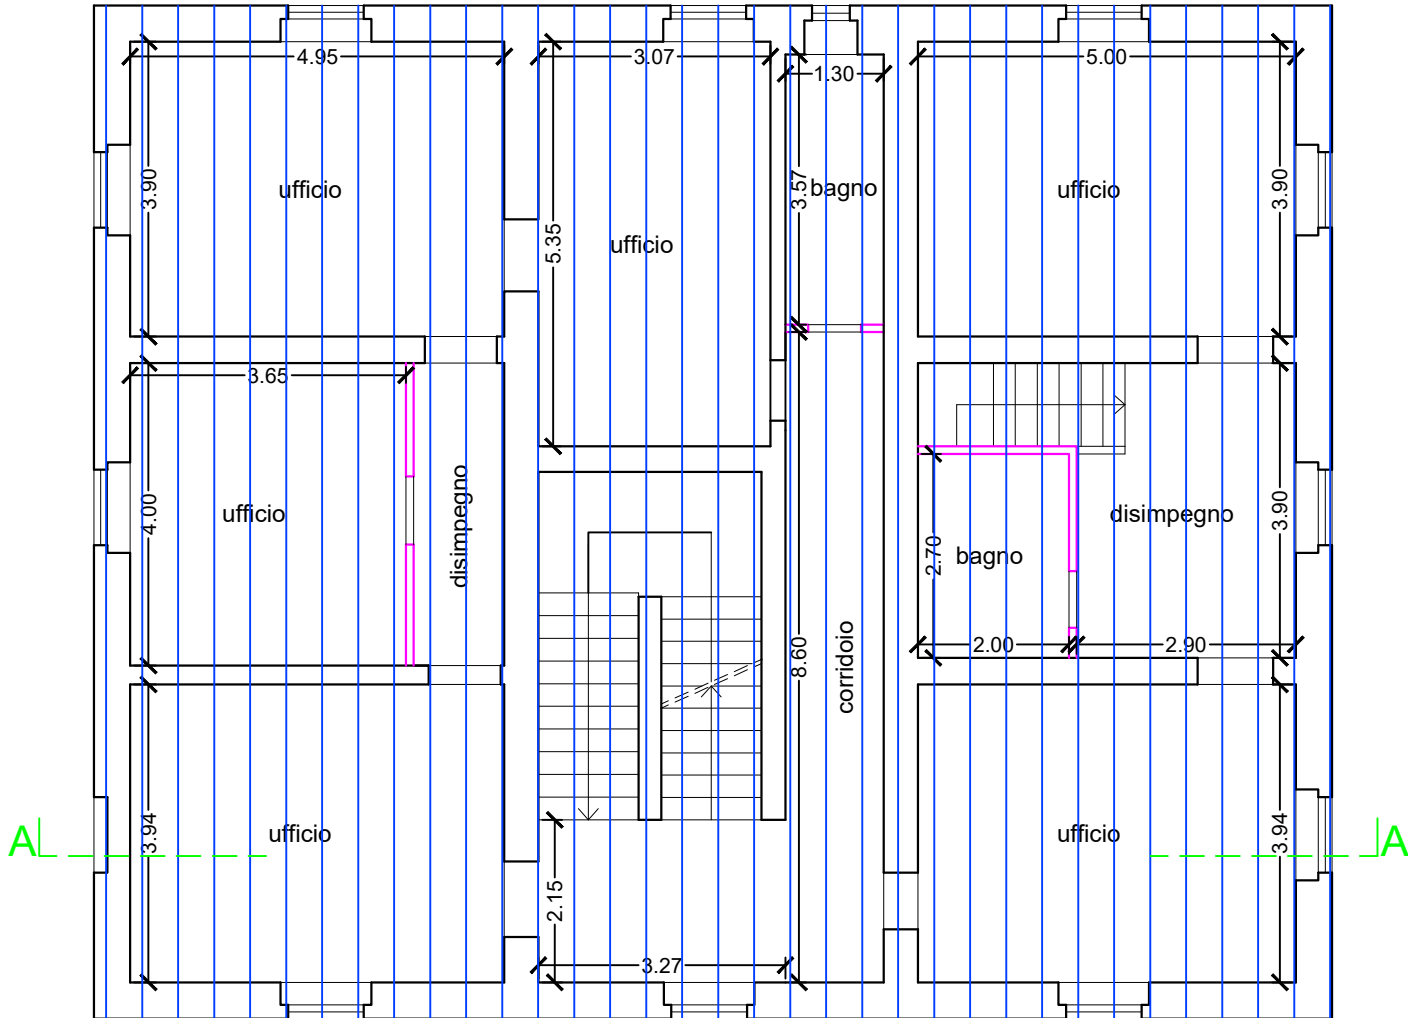

Piazza del Popolo




u.i.u. n. 2 - uffici Guardia di Finanza

PIANTA PIANO SECONDO

Scala 1:100

STATO ANTE 18/05/2000

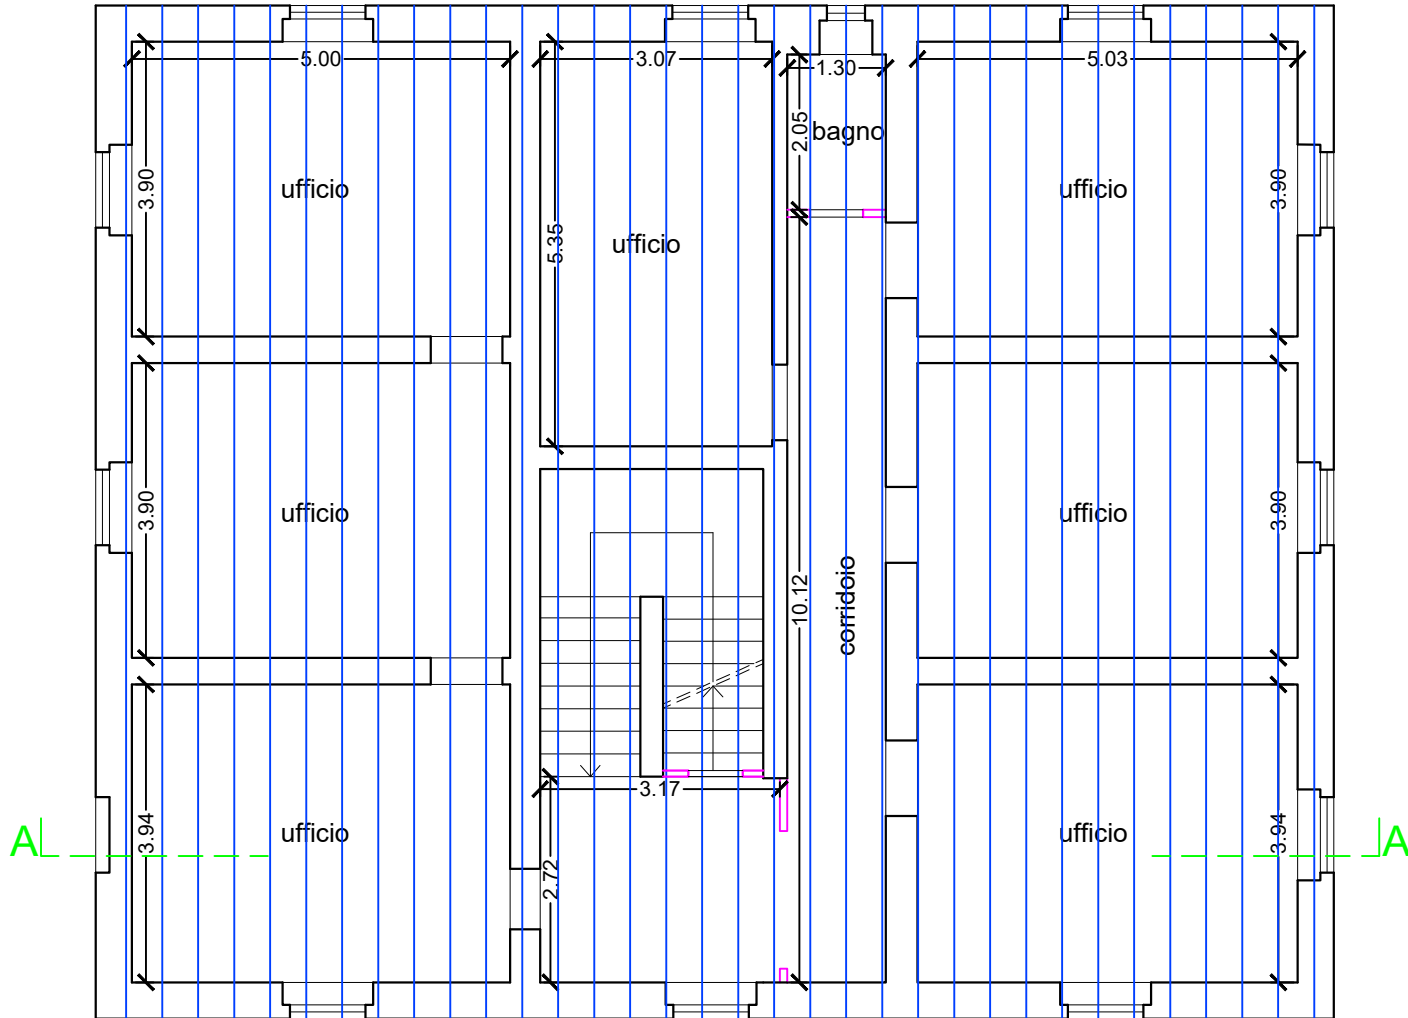

Piazza del Popolo



u.i.u. n. 2 - uffici Guardia di Finanza