



PIANTA PIANO TERRA - scala 1:100

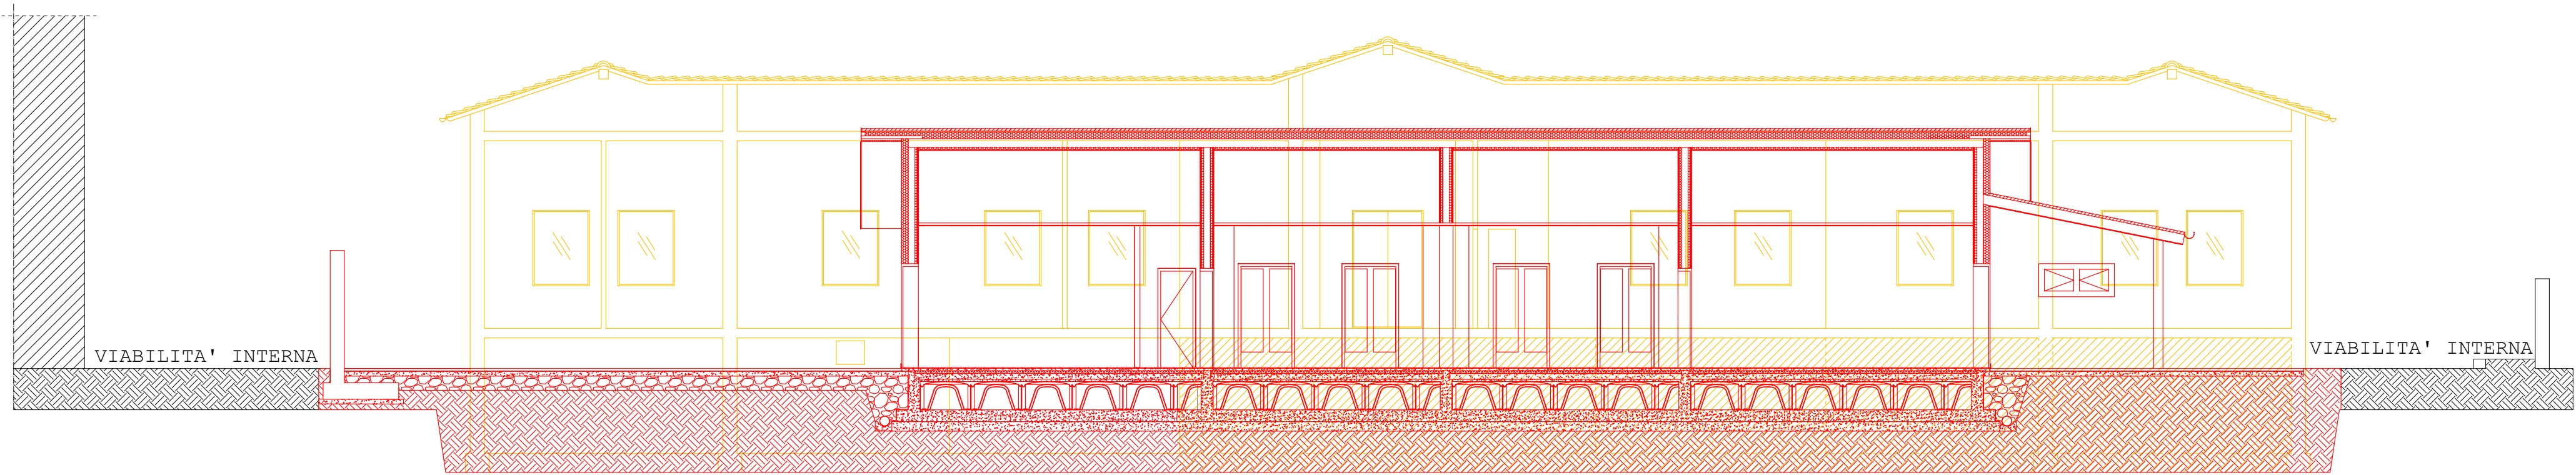


⑤ SEZIONI C-C
SCALA 1:100

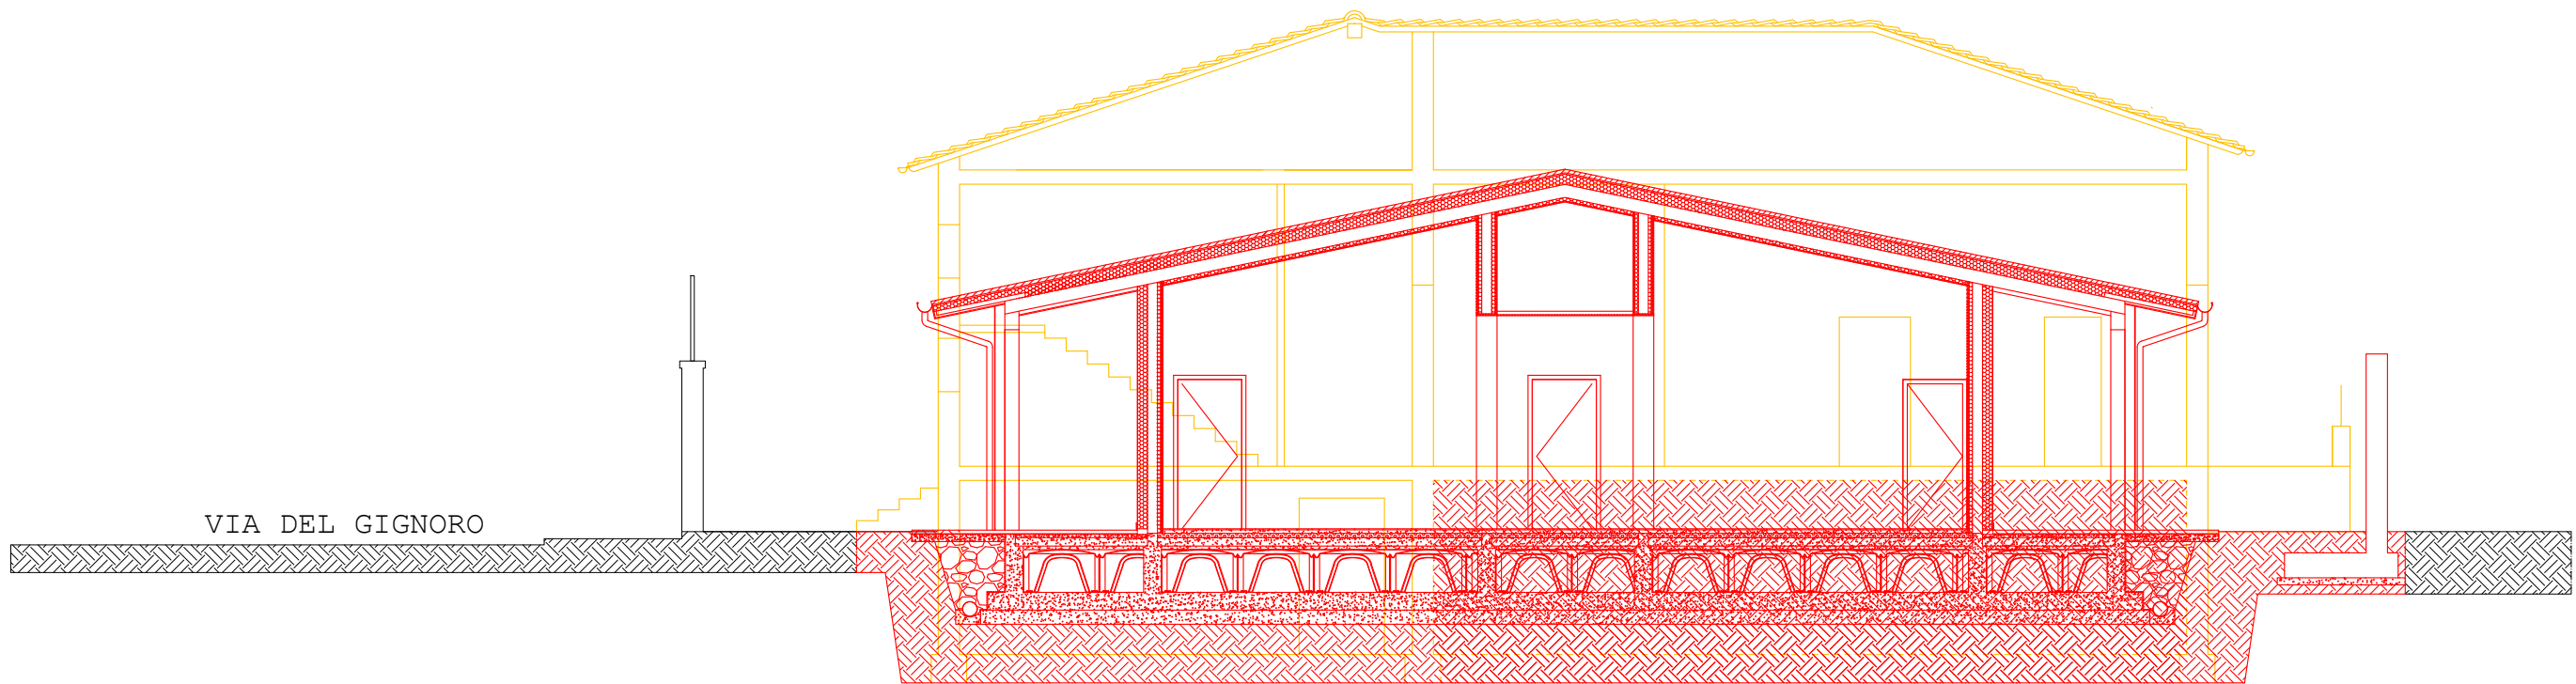

⑥ SEZIONI B-B
SCALA 1:100

LEGENDA

- COSTRUITO
- DEMOLITO

COMMITTENTE	FORZE OPERATIVE NORD 7° REPARTO INFRASTRUTTURE FIRENZE			
SOGGETTO REALIZZATORE	<div><div><div>S2R SEISMIC RISK REDUCTION UNIVERSITÀ FIRENZE</div><div>Spin off dell'Università degli Studi di Firenze Sede: Viale Giovanni Amendola, 24 50121 Firenze - Italia info@s2r-sicurezza.it - s2r.ped@unifi.it - tel: 055 471460 UNI EN ISO 9001:2015 Dacia-Register S.p.A. Certificato n. IQ-1120-13</div></div></div>			
PROGETTO	FIRENZE Caserma PEROTTI Servizio di progettazione definitiva, esecutiva e coordinamento della sicurezza in fase di progettazione per i lavori di realizzazione nuova palazzina ad uso asilo nido in sostituzione della palazzina mensa unificata. E.F. 2021. Lettera Ordinativo n. 3LA080/2020 del 08/06/2021. CIG 861246816E PROGETTO DEFINITIVO			
UBICAZIONE	REGIONE Toscana	PROVINCIA Firenze	COMUNE Firenze	COORDINATE GEO. 43.7735° N 11.3063° E
ELABORATO	PROGETTO ARCHITETTONICO: STATO SOVRAPPONTO PIANTE E SEZIONI		TAV. N. AR07/11	CODICE ELABORATO C2133_PD_AR_EG_AR07/11_rev01 SCALA: INDICATA
PROGETTISTI GENERALI E DIRETTORI TECNICI	PROG. E D.T. Ing. Ph.D. Andrea Borghini			
ALTRI PROGETTISTI	Prog. architettonica: Arch. Francesco Vannucci Prog. strutturale: Ing. Michele Fredducci Prog. impiantistica: Ing. Stefano Ciabattini (ESAERG srl) Ing. Nicola Carboni (ESAERG srl) Prog. antincendio: Ing. Stefano Ciabattini (ESAERG srl)			
COORDINATORE SICUREZZA IN FASE DI PROGETTAZIONE E SUPPORTO ALLA PROGETTAZIONE	C.S.P. Ing. Vidan Ilic		SUPP. PROG. Ing. Ph.D. Alberto Ciavattone Ing. Matteo Blascone	
NOTE				