
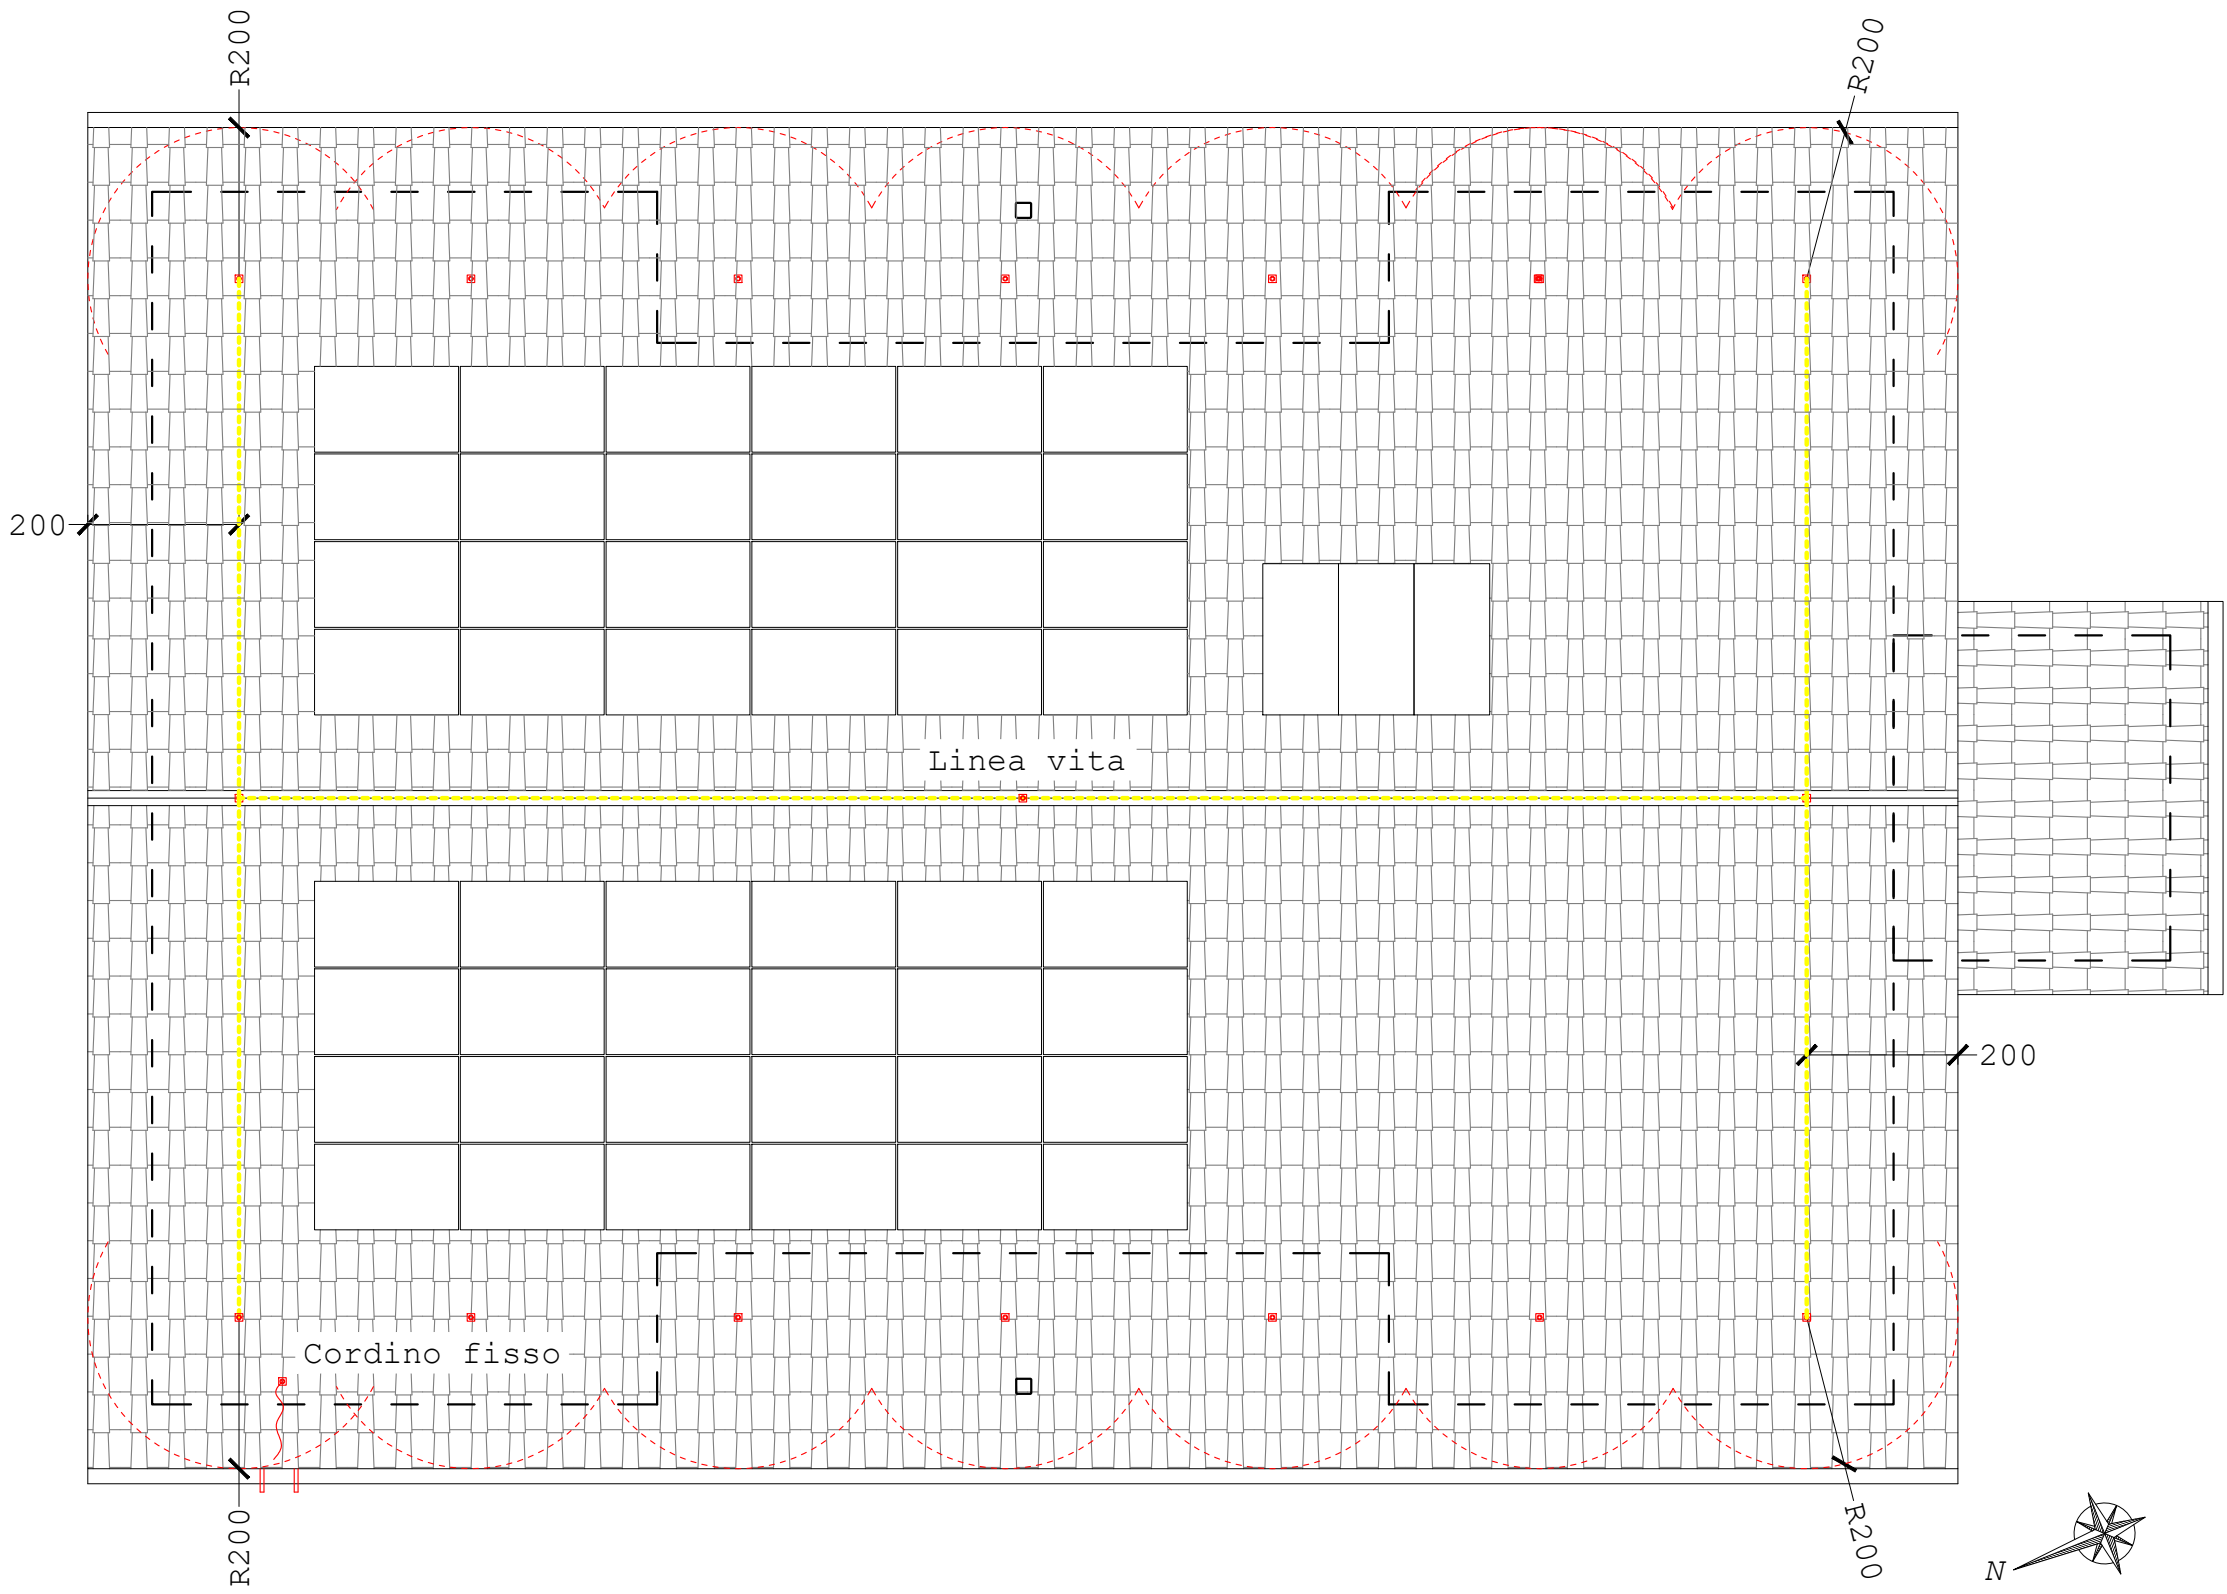


Verifica L. 13/89


Verifica D.P.G.R 75/r

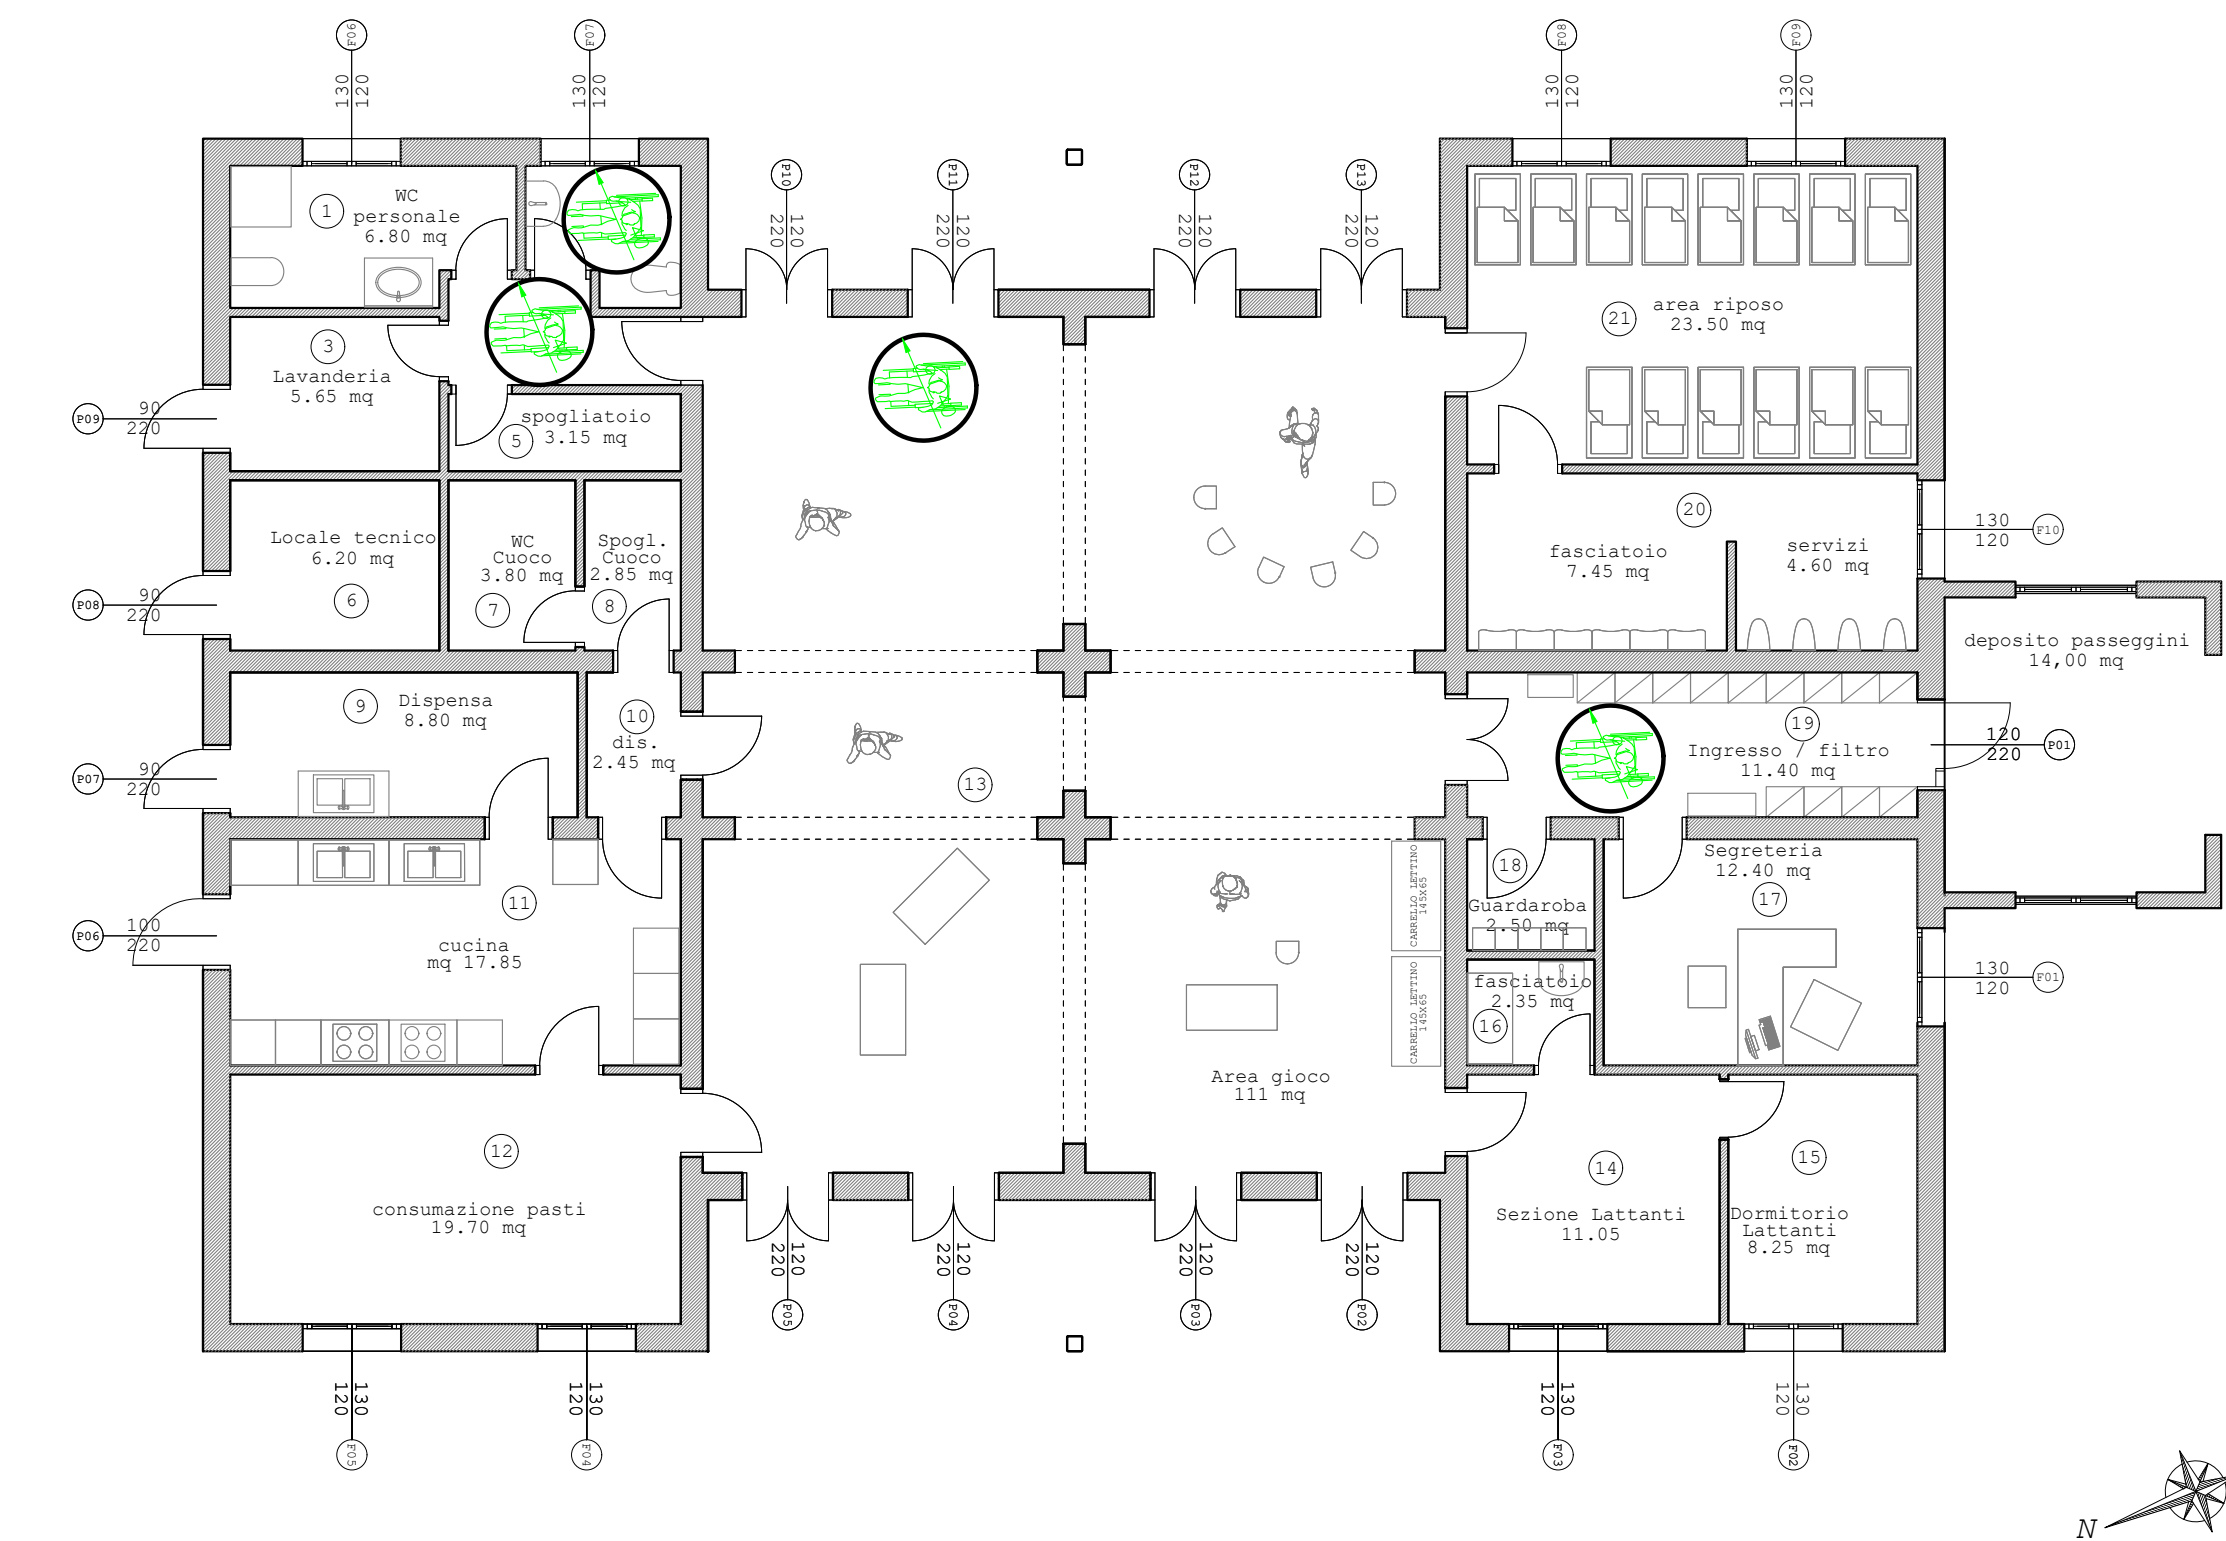


PIANTA PIANO TERRA - scala 1:100

PIANTA COPERTURA - scala 1:100

Schema scarichi acque nere e meteoriche

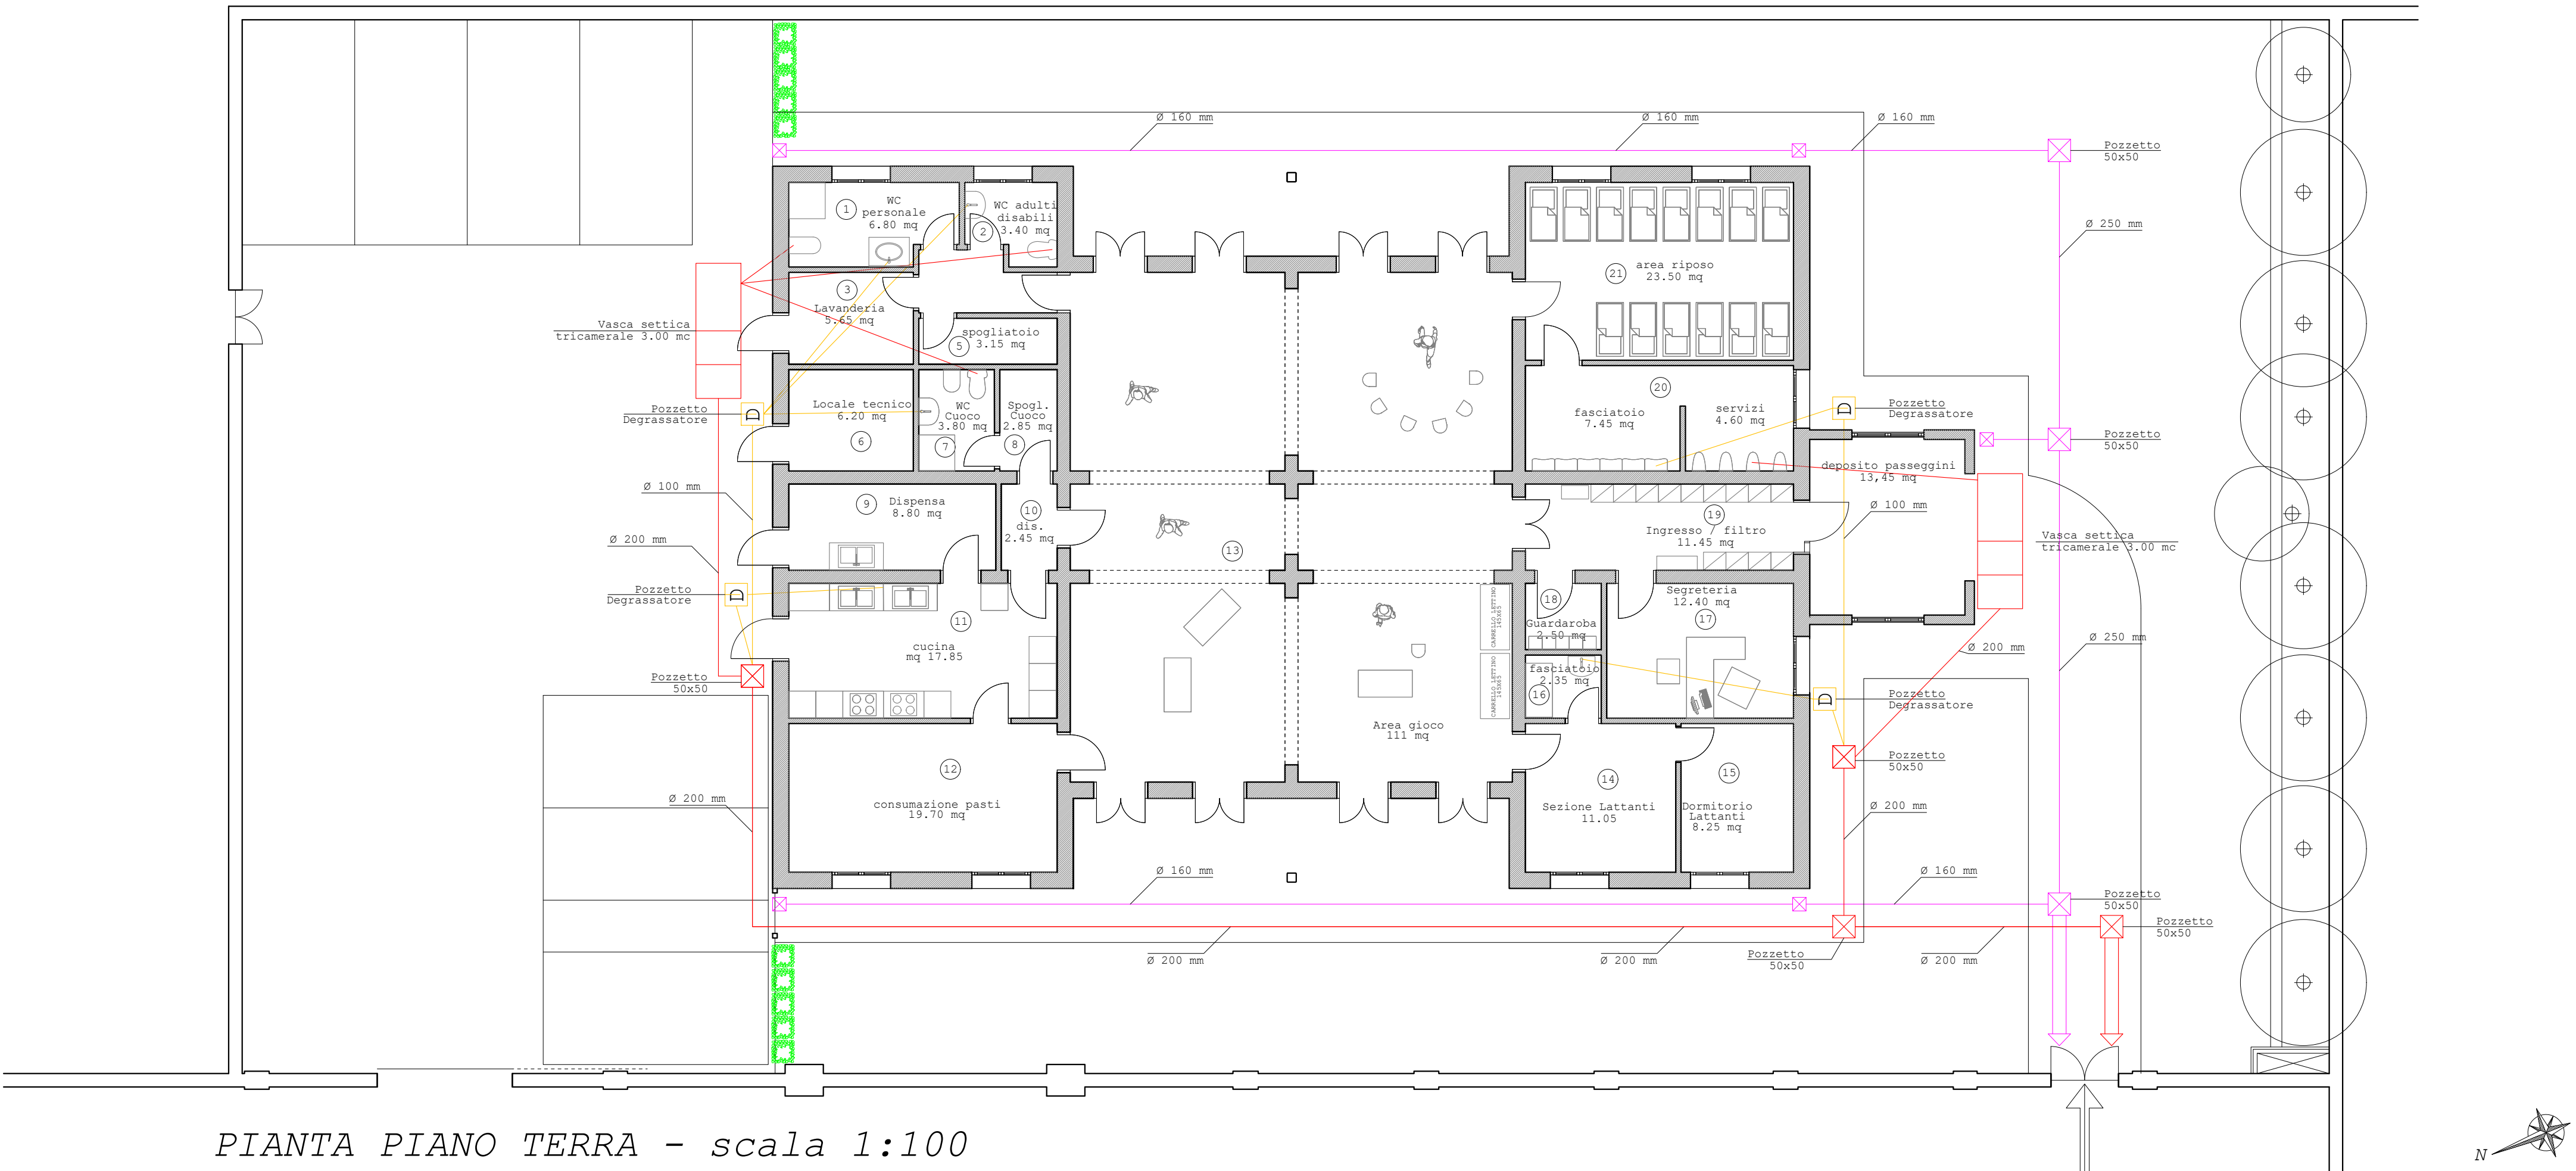

PIANTA PIANO TERRA - scala 1:100

COMMITTENTE	FORZE OPERATIVE NORD 7° REPARTO INFRASTRUTTURE FIRENZE			
SOGGETTO REALIZZATORE	<div><div>S2R s.r.l. Spin off dell'Università degli Studi di Firenze Sede: Viale Giovanni Amendola, 24 50121 Firenze - Italia info@s2r-si.com - s2r.ped@unifi.it - tel: 055 471460 UNI EN ISO 9001:2015 Data-Register S.p.A. Certificato n. IQ-1120-13</div></div>			
PROGETTO	FIRENZE Caserma PEROTTI Servizio di progettazione definitiva, esecutiva e coordinamento della sicurezza in fase di progettazione per i lavori di realizzazione nuova palazzina ad uso asilo nido in sostituzione della palazzina mensa unificata. E.F. 2021. Lettera Ordinativo n. 31A080/2020 del 08/06/2021. CIG 861246816E			
PROGETTO DEFINITIVO				
UBICAZIONE	REGIONE	PROVINCIA	COMUNE	COORDINATE GEO.
	Toscana	Firenze	Firenze	43.7735° N 11.3003° E
ELABORATO	PROGETTO ARCHITETTONICO: STATO DI PROGETTO VERIFICA LEGGE 13/89 LINEE VITA COPERTURA SCHEMA SCARICHI ACQUE NERE E METEORICHE		TAV. N.  AR08/11	CODICE ELABORATO C2133_PD_AR_EG_AR08/11_rev01  SCALA: INDICATA
PROGETTISTI GENERALI E DIRETTORI TECNICI	PROG. E D.T.			D.T.
	Ing. Ph.D. Andrea Borghini	Ing. Ph.D. Emanuele Del Monte	Prof. Ing. Andrea Vignoli	
ALTRI PROGETTISTI	Prog. architettonica:		Arch. Francesco Vannucci	
	Prog. strutturale:		Ing. Michele Fredducci	
	Prog. impiantistica:		Ing. Stefano Ciabattini (ESAERG srl)	
			Ing. Nicola Carboni (ESAERG srl)	
	Prog. antincendio:		Ing. Stefano Ciabattini (ESAERG srl)	
COORDINATORE SICUREZZA IN FASE DI PROGETTAZIONE E SUPPORTO ALLA PROGETTAZIONE	C.S.P.		SUPP. PROG.	
	Ing. Vidan Ilic		Ing. Ph.D. Alberto Ciavattone Ing. Matteo Blascone	
NOTE				
Rev.	Data	Redatto	Verificato	Approvato
00	29/10/2021	F. Vannucci	A. Ciavattone	A. Borghini
01	12/09/2022	F. Vannucci	A. Ciavattone	A. Borghini