



Ministero delle Infrastrutture e dei Trasporti

PROVVEDITORATO INTERREGIONALE PER LE OPERE PUBBLICHE
per il Lazio, l'Abruzzo e la Sardegna
Sede coordinata L'Aquila

Conferenza di servizi permanente

**per la ricostruzione degli edifici pubblici e delle infrastrutture
dei territori della regione Abruzzo
colpiti dagli eventi sismici dell'aprile 2009**

art 57 quater L 126/2020

Adunanza del 13/07/2023

Determinazione n. 3/2023

Vista la nota prot. n. 21293 del 12/06/2023 con la quale a seguito di specifica verifica degli atti da parte dei competenti soggetti è stata trasmessa la documentazione progettuale indicata in oggetto al sig. Provveditore, per esame e parere da parte della Conferenza

OGGETTO: Lavori di ripristino e miglioramento sismico della casa Comunale di Castel di Ieri (AQ).

Comune di Castel di Ieri

Provincia dell'Aquila

Progetto Esecutivo

Importo Lavori Primo Lotto: € 2.147.365,00

Importo Lavori Secondo Lotto: € 293.985,59

Importo Complessivo € 2.441.350,59

CUP D16E14000070001

Il giorno 13/07/2023, alle ore 10:23, presso la sede dell'Aquila del Provveditorato Interregionale per le OO. PP. per il Lazio, l'Abruzzo e la Sardegna, il Dirigente dell'Ufficio 5 Tecnico Amministrativo e OO.MM. ing. Gennaro Di Maio in qualità di Presidente su delega del Provveditore, prot. 23339 del 26/06/2023, con l'assistenza dell'ing. Chiara Ferretti, in qualità di segretario, dichiara aperti i lavori della Conferenza.

Avvio del procedimento

Il Comune di Castel di Ieri (AQ) ha richiesto l'attivazione della procedura in oggetto e sono stati trasmessi gli elaborati progettuali con la nota prot. 21293 del 12/06/2023.

Con nota prot. 22753 del 21/06/2023 il Provveditorato ha convocato la presente riunione, inviando le credenziali per l'accesso telematico alle informazioni e ai documenti utili ai fini dello svolgimento dell'istruttoria e rendendo noto altresì ai membri permanenti ed alle altre Amministrazioni il termine perentorio di gg. 10 entro il quale richiedere integrazioni documentali o chiarimenti.

Verifica intervenuti e numero legale

DENOMINAZIONE AMMINISTRAZIONE PARTECIPANTE	RAPPRESENTANTE UNICO	PRESENTE / ASSENTE
Ministero delle Infrastrutture e dei Trasporti – Presidente della Conferenza Permanente	ing. Gennaro Di Maio	Presente
Ministero per la Cultura MIC	arch. Augusto Ciciotti	Presente
Ministero dell’Ambiente	Assente	Assente
Prefettura dell’Aquila	Assente	Assente
Regione Abruzzo	Assente	Assente
Provincia dell’Aquila	ing. Antonio Rosanò	Presente
Comune di Castel di Ieri	arch. Fernando Fabrizio	Presente
Ufficio Speciale per la Ricostruzione dell’Aquila USRC	ing. Francesco Mattucci	Presente

Verificato che a fronte di 8 (otto) Amministrazioni convocate risultano presenti i rappresentanti unici di 5 (cinque) Amministrazioni, il Presidente, ai sensi del comma 9 dell’art 57 quater della Legge 126/2020, dichiara che la Conferenza è validamente costituita e introduce i lavori.

Descrizione dell’intervento da parte del RUP

Il Responsabile del Procedimento l’arch. Anna Amicosante introduce il progetto nel suo complesso. Lo scopo è quello di ripristinare la funzionalità dell’edificio della casa comunale di Castel di Ieri con un sistematico insieme di interventi volti al superamento delle criticità strutturali e al rinnovamento delle parti impiantistiche e delle finiture.

Si precisa che l’edificio, poiché di proprietà pubblica, è sottoposto a tutela ai sensi degli art.10 e 12 del D.Lgs 42/2004 e alle disposizioni di cui alla parte II del “Codice dei Beni Culturali”, fino a quando non sia stata effettuata la “Verifica dell’interesse storico-artistico” di cui all’ art.12 co. 2.

Il Commissario Delegato per la ricostruzione Presidente della Regione Abruzzo con Dec. 64 del 16.06.2011 secondo programma di interventi prioritari all’Art. 1 approvava la realizzazione di interventi pubblici localizzati ciascuno in uno dei comuni del cratere, tra cui la Casa Comunale di Castel di Ieri AQ, assegnando un contributo pari a 2.147.365,00 €. Concessione del finanziamento con Delibera CIPE 195/2012 per un importo pari a 2.147.365,00 €.

Poiché a seguito dell’aumento dei costi, e dei necessari interventi strutturali atti a garantire la sicurezza degli occupanti, il progetto elaborato dai professionisti incaricati, ha superato nell’importo il finanziamento concesso, l’Amministrazione ha ritenuto di procedere a richiesta all’RTP, di rielaborazione degli stessi, definendo un “lotto 1” economicamente rispondente al finanziamento ottenuto con CIPE 195/2012, relativo alle opere strutturali che consentano il recupero dell’agibilità sismica dell’edificio e le finiture del primo piano dello stesso, consentendone l’uso alla popolazione, ed un “lotto 2” relativo alle opere di finitura del piano terra tali da rendere fruibile l’intero stabile.

In merito al finanziamento relativo al “lotto 2”, si è proceduto con formale richiesta dei fondi all’USRC, al Coordinamento dei Sindaci del Cratere, ed al Coordinatore dell’Area Omogenea 7.

Stato di fatto

Il fabbricato, sorto negli anni '40 del Novecento, rappresenta una testimonianza significativa in Abruzzo degli edifici scolastici sorti in tale epoca, di cui la nostra Nazione è ricca; essi non solo hanno valore storico-artistico ma, quale esempio di edilizia di interesse collettivo, hanno un alto valore storico-sociale.

La scuola di Castel di Ieri in origine si sviluppava su uno schema planimetrico ad L, in cui il corridoio fungeva da asse di distribuzione delle aule. Dalla pianta antecedente alle modifiche dovute ad esigenze funzionali, si può affermare che l'edificio rispetti perfettamente di quegli anni. L'edificio tradizionale, infatti, era costituito da una successione di aule, ognuna delle quali definiva un mondo a sé e il corridoio rappresentava l'unico collegamento tra le stesse.

Solo a seguito dei concorsi indetti dal Ministero della Pubblica Istruzione nel 1949 e nel 1952 e dell'istituzione del "Centro Studi per l'edilizia scolastica" presso lo stesso Ministero, prese avvio la diffusione del concetto di edilizia scolastica moderna, anche grazie ad architetti che operavano ormai nell'Italia dello sviluppo economico. A partire dagli anni '50 del secolo scorso, l'edilizia scolastica moderna abbandonava lo schema convenzionale a corridoio e cominciava a basarsi sulla composizione della scuola come aggregato di più unità funzionali ripetibili, in cui gruppi di aule sono disimpegnati da ambienti comuni per promuovere lo spirito associativo dei fanciulli.

Gli usi primari dell'immobile sono stati quelli di casa comunale e di scuola elementare. Ha ospitato, fino agli eventi sismici che ne hanno causato l'inagibilità, anche ambulatori ASL, con gli annessi servizi di farmacia e archivio.

L'edificio è caratterizzato da una pianta di forma regolare, a "L", e presenta due piani fuori terra, cui aggiungere i sottotetti, con un'area di sedime di circa mq 500. Le facciate sono cadenzate da aperture poste in maniera simmetrica rispetto agli ingressi e sono caratterizzate da modanature, marcapiani e cornici che ne movimentano la geometria pressoché regolare. Particolarità dell'edificio è la presenza di una torre dell'orologio con campana sommitale, punto focale della facciata principale che si affaccia su Piazza della Scuola, la quale è posta in posizione mediana e crea un gioco di altezze diversificate con il resto delle coperture.

Gli accessi sono tre: uno posto sulla facciata principale (Piazza della Scuola), raggiungibile tramite un collegamento "a ponte" e in cui è presente un unico vano scala che raggiunge gli ambienti del piano primo e del piano terra nonché del livello dei sottotetti; il secondo accesso è posto simmetricamente al primo, ma sul fronte opposto e a una quota inferiore (considerata quella del piano terra) e dà accesso in modo immediato a tutto gli ambienti posti alla stessa quota e all'unico vano scala che collega tutti i piani dell'edificio. Il terzo ingresso, invece, collocato come il secondo sempre sul fronte tergale, dà accesso direttamente a quella che, prima dell'inagibilità, era utilizzata come palestra e luogo di riunione per la popolazione.

Gli ambienti del piano primo sono controsoffittati con strutture modulari e pendinate in cartongesso; gli ambienti interni presentano una finitura a intonaco, come quelli delle facciate esterne. Queste ultime sono caratterizzate da giochi ornamentali costituiti da finti bugnati, cornici e marcapiani.

Gli infissi esterni sono sia in legno (come i vari portoni e portoncini di ingresso) che in metallo molti dei quali sostituiti nel tempo per i vari utilizzi dell'immobile; le porte interne sono in legno, in alluminio vetro e similari.

A livello funzionale gli ambienti attuali sono inutilizzati, a causa del sisma che ha colpito L'Aquila e la sua provincia nel 2009 e che ha scosso gran parte del centro Italia. Prima di questo infausto evento, l'edificio ospitava:

- piano terra: una cucina, una palestra e due ambulatori medici (con annessi archivio, servizi e farmacia) oltre a vari servizi igienici;
- piano primo: uffici comunali, archivio e servizi igienici. La destinazione ad uso scolastico era invece cessata da diversi anni.

Stato di progetto

In risposta alla volontà di adeguare l'uso della Casa Comunale in struttura ricettiva, le opere proposte dai progettisti sono volte all'adeguamento degli spazi esistenti al nuovo uso, nel rispetto delle

scansioni vuoto-pieno e dei connotati storici visibili, seguendo le normative nazionali e regionali vigenti in materia di strutture ricettive extralberghiere.

Nello sviluppo del progetto, al fine di preservare una possibile pluralità di utilizzo funzionale, sono stati mantenuti gli attuali accessi alla quota del resede e alla quota stradale, in modo da poter gestire diverse tipologie di attività.

- Il piano terra ospiterà funzioni volte alla comunità, con spazi polifunzionali, di accoglienza e socializzazione, oltre i necessari servizi di supporto struttura extralberghiera e sala polivalente (per riunioni, proiezioni, ecc);
- Il piano primo accoglierà invece le funzioni riferibili all'attività ricettiva quali la reception, le stanze/camere, servizi di supporto.

Le funzioni collocate al piano terra sono atte a un utilizzo dei vani nel rispetto della normativa vigente, nazionale e regionale, tale da fornire adeguati spazi collettivi e servizi utili non solo per gli avventori del futuro ostello, ma anche per un utilizzo esterno di alcuni locali. È il caso della Sala Polivalente che potrà essere sfruttata anche per piccoli eventi legati al rilancio turistico del territorio comunale come presentazioni e riunioni. Ciò sarà possibile poiché si è voluto mantenere un accesso indipendente alla sala dotandola anche di servizi igienici collocati nei pressi e adeguati a un uso pubblico.

Le stanze sono adeguate alla tipologia di struttura extra-alberghiera (ostello due stelle) garantendo spazi adeguati a seconda della tipologia della stanza e rispettando le accessibilità dei vari ambienti. Questi ultimi sono accessibili tramite il vano scala o tramite l'utilizzo di un ascensore che conetterà il piano terra al piano primo, integrando il concetto di accessibilità e visitabilità dei luoghi.

Tutti gli ambienti saranno riqualificati con una nuova pavimentazione e nuove tinteggiature e rivestimenti. È questo il caso dei vani come la cucina, i servizi igienici e locali assimilabili che dovranno avere superfici lavabili e sanificabili fino a un'altezza di m 2,00 da terra.

Come prescritto dalle norme tecniche di attuazione del Piano di Ricostruzione, tutti gli ornamenti presenti sulle facciate esterne, anche in caso di momentanea demolizione totale o parziale, saranno ripristinati e il manto di copertura verrà ripristinato con coppi in laterizio.

Pareri ed autorizzazioni

Il presente progetto esecutivo, oltre alla Validazione del RUP dovrà essere sottoposto alle seguenti approvazioni:

- Soprintendenza Archeologia belle arti e paesaggio per le province di L'Aquila e Teramo
- Parco Regionale Naturale Sirente Velino
- Genio Civile DPE016 - Servizio Genio Civile Regionale
- ASL 1 Avezzano- Sulmona- L'Aquila
- Ufficio Speciale per la Ricostruzione dei Comuni del Cratere
- Comando dei Vigili del Fuoco L'Aquila

Elenco degli elaborati

Allegato n. 1

Quadro Economico

Allegato n. 2

Svolgimento della Conferenza

La Segreteria della conferenza dà lettura dei pareri di competenza della Regione Abruzzo, trasmessi con nota prot. 25419 del 13/07/2023. (Rif. Allegato n. 3).

Il Presidente invita i partecipanti, nel rispetto delle specifiche e distinte competenze, ad esporre i propri pareri sul progetto in parola e pertanto intervengono i rappresentanti abilitati ad esprimere definitivamente e in modo univoco e vincolante le posizioni dell'amministrazione rappresentata su tutte le decisioni di competenza della conferenza.

Il Rappresentante dell'USRC, per quanto di competenza, ha verificato che la tipologia di intervento corrisponde a quella prevista dalla finalità del finanziamento assegnato, approvato con DCD n. 64/2011 e Determinazione USRC 01/2014 e 50/2014, pertanto esprime parere favorevole, in linea tecnica, sul progetto definitivo-esecutivo relativo ai lavori di "Ripristino danni e miglioramento sismico della sede municipale" che prevede due Lotti funzionali per un importo complessivo di € 2.441.350,59, ed esprime parere positivo per l'attuazione del primo Lotto funzionale per un importo complessivo di € 2.147.365,50, dotato della necessaria copertura finanziaria a valere sulla Deliberazione del CIPE n. 135/2012, mentre il secondo Lotto, pari ad € 293.985,59, è subordinato all'effettiva assegnazione delle risorse finanziarie. (Rif. Allegato n. 3).

Il Rappresentante del MIC esprime parere favorevole al progetto illustrato; nel contempo, considerata la proprietà pubblica e la storicità dell'immobile, richiama l'obbligo dell'avvio della procedura di Verifica d'Interesse Culturale prevista dall'art. 12 del Decreto Legislativo 22 gennaio 2004, n.42 "Codice dei beni culturali e del paesaggio". (Rif. Allegato n. 3).

Il Rappresentante del Comune in riferimento al progetto esprime parere favorevole.

Il Rappresentante della Provincia esprime parere favorevole all'intervento condizionato al previo cambio di destinazione d'uso dell'immobile interessato dai lavori, dallo stato attuale a turistico-ricettivo perfezionabile con la procedura delineata dall'art. 19 del DPR n. 327/2001 in variante puntuale al vigente Piano di Ricostruzione del Comune di Castel di Ieri. (Rif. Allegato n. 3).

Tutto ciò premesso e considerato, e rilevato l'accordo della maggioranza delle Amministrazioni intervenute,

LA CONFERENZA PERMANENTE

ai sensi e per gli effetti dell'art 57 quater del L 126/2020 e della L 241/1990, sulla scorta degli atti esaminati e ritenuto pertanto che sussistono le condizioni per l'adozione della determinazione motivata di conclusione della Conferenza Permanente

DETERMINA

- di approvare il progetto "Lavori di ripristino e miglioramento sismico della casa Comunale di Castel di Ieri (AQ), Importo Lavori Primo Lotto: € 2.147.365,00 , Importo Lavori Secondo Lotto: € 293.985,59 , Importo Complessivo € 2.441.350,59 ;
- di demandare al RUP la risoluzione delle criticità evidenziate dai lavori della Conferenza Permanente e riportate nella presente Determinazione.

DENOMINAZIONE AMMINISTRAZIONE PARTECIPANTE	RAPPRESENTANTE UNICO	FIRMA
Ministero delle Infrastrutture e dei Trasporti – Presidente della Conferenza Permanente	ing. Gennaro Di Maio	
Ministero della Cultura	arch. Augusto Ciciotti	
Provincia dell'Aquila	ing. Antonio Rosanò	
Comune di Castel Di Ieri	arch. Fernando Fabrizio	
Ufficio Speciale per la Ricostruzione dei Comuni del Cratere	ing. Francesco Mattucci	

Il documento è firmato digitalmente ai sensi del D.Lgs. 82/2005 s.m.i.

IL SEGRETARIO
(ing. Chiara Ferretti)

ALLEGATO 1

Elenco degli elaborati



COMUNE DI CASTEL DI IERI

RIPRISTINO E MIGLIORAMENTO SISMICO DELLA CASA COMUNALE DI CASTEL DI IERI (AQ)



PROGETTO DEFINITIVO-ESECUTIVO

COMMITTENTE:

Comune di Castel di Ieri (AQ)

SINDACO: Arch. Fernando FABRIZIO

RESPONSABILE UNICO DEL PROCEDIMENTO: Arch. Anna AMICOSANTE

Raggruppamento Temporaneo di Professionisti:

CAPOGRUPPO:



SPIRA S.r.l. - Servizi Progettazione Integrata per il Restauro Architettonico
Direttore Tecnico (Art.3 DM n.263/2016): Ing. Massimo MARRANI - Ordine Ingegneri di Firenze n.1594
www.studiospira.it

PROGETTISTA E RESPONSABILE DELL'INTEGRAZIONE
DELLE PRESTAZIONI SPECIALISTICHE:

COORDINATORE PER LA SICUREZZA
IN FASE DI PROGETTAZIONE:

Firmato digitalmente da: MARRANI SARA
Ruolo: Architetto
Arch. Sara MARRANI - Ordine Architetti P.P.C. - Provincia di Firenze, Sezione: A
Settore: a Numero di iscrizione: 5503, Data di iscrizione: 02/02/2000, -
Organizzazione: Ordine Architetti P.P.C. - Provincia di
Firenze/800010790485
Data: 08/06/2023 17:49:37
Ing. Silvio SPADINI

MANDANTI:



PROGETTAZIONE STRUTTURALE, PREVENZIONE INCENDI
E D.O. OPERE STRUTTURALI E IMPIANTI:

DIRETTORE DEI LAVORI:

PROGETTAZIONE IMPIANTI MECCANICI
E IDRO-TERMO SANITARI:

COORDINATORE DELLA SICUREZZA IN FASE DI ESECUZIONE:

RILIEVO DEI MANUFATTI E CONTABILITA' DEI LAVORI:

PROGETTAZIONE ENERGETICA
E PROGETTAZIONE IMPIANTI ELETTRICI E SPECIALI:

COLLABORATORI:

Ing. Roberto TONELLI

Arch. Sara COLACICCHI

Ing. Riccardo TONELLI

Ing. Guido DI RENZO

Arch. Ettore SABLONE

Ing. Maurizio PAOLINI

Arch. A. VICECONTI (SPIRA Srl) - Arch. C. MARIOTTI (SPIRA Srl)
Arch. F. PIANA (SPIRA Srl) - Dott. arch. V. SCHIAVONE (SPIRA Srl)
Ing. M. FINAMORE (TONELLI Ingegneria)

ELENCO ELABORATI

EE

SCALA: --

Questo progetto è stato realizzato da Spira srl nel rispetto delle regole stabilite dal proprio sistema di gestione qualità conforme ai requisiti ISO 9001/2015 valutato da BUREAU VERITAS Certification e coperto da certificato n°167233

DATA: Giugno 2023

© COPYRIGHT - Le leggi italiane ed internazionali sul Copyright proteggono tutte le parti di queste elaborazioni sia il testo che la grafica, le stesse sono proprietà intellettuale dell'autore. E' proibita la riproduzione totale o parziale, in qualsiasi forma con qualsiasi mezzo senza l'esplicito permesso scritto di SPIRA srl - FIRENZE

REV: 02

PROGETTO DEFINITIVO-ESECUTIVO**ELENCO ELABORATI****ELENCO ELABORATI****ELABORATI GENERALI**

EE	Elenco Elaborati – <i>rev02: Giugno 2023</i>
REL	Relazione tecnico-illustrativa + ABA – <i>rev02: Giugno 2023</i>
RS	Relazione storica – <i>rev01: Maggio 2023</i>
DF	Documentazione fotografica– <i>rev01: Maggio 2023</i>

ELABORATI TECNICO-AMMINISTRATIVI

CME-1	Computo metrico estimativo lotto 1 – <i>rev01: Maggio 2023</i>
CME-2	Computo metrico estimativo lotto 2 – <i>rev01: Maggio 2023</i>
EPU-1	Elenco Prezzi Unitari lotto 1– <i>rev01: Maggio 2023</i>
EPU-2	Elenco Prezzi Unitari lotto 2– <i>rev01: Maggio 2023</i>
APU-1	Analisi Prezzi Unitari lotto 1– <i>rev01: Maggio 2023</i>
APU-2	Analisi Prezzi Unitari lotto 2– <i>rev01: Maggio 2023</i>
QIM-1	Quadro Incidenza della Manodopera lotto 1– <i>rev01: Maggio 2023</i>
QIM-2	Quadro Incidenza della Manodopera lotto 2– <i>rev01: Maggio 2023</i>
QE-1	Quadro Economico lotto 1– <i>rev01: Maggio 2023</i>
QE-2	Quadro Economico lotto 2– <i>rev01: Maggio 2023</i>
CRP	Cronoprogramma – <i>rev01: Maggio 2023</i>
CSA	Capitolato Speciale d’Appalto lotto 1 – <i>rev01: Maggio 2023</i>
SC	Schema di Contratto lotto 1– <i>rev01: Maggio 2023</i>

SICUREZZA

PSC	Piano di sicurezza e coordinamento – <i>rev01: Maggio 2023</i>
PSC.01	Layout di Cantiere – <i>rev01: Maggio 2023</i>
FS	Fascicolo dell’Opera– <i>rev01: Maggio 2023</i>

OPERE ARCHITETTONICHE

PM	Piano di Manutenzione delle Opere - architettonico– <i>rev01: Maggio 2023</i>	
STP	Specifiche Tecniche e Prestazionali – opere architettoniche– <i>rev01: Maggio 2023</i>	
INQ	Inquadramento generale – <i>rev01: Maggio 2023</i>	Scala Varie
ETC.R	Relazione Elaborato tecnico delle Coperture– <i>rev01: Maggio 2023</i>	
ETC.01	Elaborato tecnico delle Coperture– <i>rev01: Maggio 2023</i>	Scala 1:100

RILIEVO

RIL.01	Piante piano terra e piano primo– <i>rev01: Maggio 2023</i>	Scala 1:100
RIL.02	Piante sottotetto e coperture– <i>rev01: Maggio 2023</i>	Scala 1:100
RIL.03	Prospetto Sud-Est– <i>rev01: Maggio 2023</i>	Scala 1:100
RIL.04	Prospetti Sud-Ovest, Nord-Est, Nord-Ovest– <i>rev01: Maggio 2023</i>	Scala 1:100

PROGETTO DEFINITIVO-ESECUTIVO**ELENCO ELABORATI**

RIL.05	Sezioni AA e BB – <i>rev01: Maggio 2023</i>	Scala 1:100
RIL.06	Sezioni CC e DD – <i>rev01: Maggio 2023</i>	Scala 1:100
RIL.QF	Quadro fessurativo – <i>rev01: Maggio 2023</i>	Scala 1:100

PROGETTO ARCHITETTONICO

LF.01	Layout funzionale – Piante piano terra e piano primo – <i>rev01: Maggio 2023</i>	Scala 1:100
PAR.01	Piante piano terra e piano primo – <i>rev01: Maggio 2023</i>	Scala 1:100
PAR.02	Piante sottotetto e coperture – <i>rev01: Maggio 2023</i>	Scala 1:000
PAR.03	Prospetto Sud-Est (lato salita Piazza Croce) – <i>rev01: Maggio 2023</i>	Scala 1:100
PAR.04	Prospetti Sud-Ovest, Nord-Est, Nord-Ovest – <i>rev01: Maggio 2023</i>	Scala 1:100
PAR.05	Sezioni AA e BB – <i>rev01: Maggio 2023</i>	Scala 1:100
PAR.06	Sezioni CC e DD – <i>rev01: Maggio 2023</i>	Scala 1:100
ABA.01	Schema abbattimento barriere architettoniche – <i>rev01: Maggio 2023</i>	Scala 1:100
QS.01	Quadro sinottico delle finiture – <i>rev01: Maggio 2023</i>	Scala 1:100
QS.02	Quadro sinottico delle finiture – controsoffitti – <i>rev01: Maggio 2023</i>	Scala 1:100
QS.03	Quadro sinottico delle finiture – pareti e contropareti – <i>rev01: Maggio 2023</i>	Scala 1:100

SOVRAPPOSTO

SVR.01	Piante piano terra e piano primo – <i>rev01: Maggio 2023</i>	Scala 1:100
SVR.02	Piante sottotetto e coperture – <i>rev01: Maggio 2023</i>	Scala 1:100
SVR.03	Prospetto Sud-Est (lato salita Piazza Croce) – <i>rev01: Maggio 2023</i>	Scala 1:100
SVR.04	Prospetti Sud-Ovest, Nord-Est, Nord-Ovest – <i>rev01: Maggio 2023</i>	Scala 1:100
SVR.05	Sezioni AA e BB – <i>rev01: Maggio 2023</i>	Scala 1:100
SVR.06	Sezioni CC e DD – <i>rev01: Maggio 2023</i>	Scala 1:100

OPERE STRUTTURALI E DI CONSOLIDAMENTO

REL.GEO	Relazione Geologica e modellazione sismica – <i>rev01: Maggio 2023</i>	
STR.DEM.01	Demolizioni - Piante piano terra e piano primo – <i>rev01: Maggio 2023</i>	Scala 1:100
STR.DEM.02	Demolizioni - Piante sottotetto e coperture – <i>rev01: Maggio 2023</i>	Scala 1:000
STR.01	Piante piano terra e piano primo – <i>rev01: Maggio 2023</i>	Scala 1:100
STR.02	Piante sottotetto e coperture – <i>rev01: Maggio 2023</i>	Scala 1:000
STR.03	Sezioni AA e BB – <i>rev01: Maggio 2023</i>	Scala 1:100
STR.04	Sezioni CC e DD – <i>rev01: Maggio 2023</i>	Scala 1:100
STR.PAR.01	Particolari Costruttivi da 1 a 4 – <i>rev01: Maggio 2023</i>	Scale varie
STR.PAR.02	Particolari Costruttivi da 5 a 12 – <i>rev01: Maggio 2023</i>	Scale varie
REL.STR.01	Relazione Sintetica – <i>rev01: Maggio 2023</i>	
REL.STR.02	Relazione di calcolo strutturale – <i>rev01: Maggio 2023</i>	
REL.STR.02.a	Fascicolo dei calcoli – <i>rev01: Maggio 2023</i>	
REL.STR.02.b	Valutazione della sicurezza ex ante – <i>rev01: Maggio 2023</i>	
REL.STR.03	Relazione illustrativa sui materiali – <i>rev01: Maggio 2023</i>	
REL.STR.04	Relazione geotecnica sulle fondazioni – <i>rev01: Maggio 2023</i>	

PROGETTO DEFINITIVO-ESECUTIVO**ELENCO ELABORATI**

REL.STR.05	Rapporto di Indagini strutturali– <i>rev01: Maggio 2023</i>
REL.STR.06	Caratterizzazione Meccanica dei Materiali Esistenti– <i>rev01: Maggio 2023</i>
REL.STR.07	Piano di Manutenzione delle Strutture– <i>rev01: Maggio 2023</i>
SEZ1	Scheda Sintetica - Sezione 1 (Genio Civile)
SEZ2	Interventi su edifici esistenti in muratura NTC2018 (Genio Civile)
REL.STR.MOPS	Stralcio MOPS– <i>rev01: Maggio 2023</i>

IMPIANTI MECCANICI

IM.STP.TM	Specifiche tecniche e prestazioni impianti termici-meccanici– <i>rev01: Maggio 2023</i>	
IM.STP.IS	Specifiche tecniche e prestazioni impianti idrico-sanitari– <i>rev01: Maggio 2023</i>	
IM.RT	Relazione Tecnica e di calcolo Impianti meccanici– <i>rev01: Maggio 2023</i>	
IM.01	Impianto Idronico - Piano terra e primo– <i>rev01: Maggio 2023</i>	Scala 1:100
IM.02	Idrico Sanitario, Scarichi e Fognante - Piano terra e primo– <i>rev01: Maggio 2023</i>	Scala 1:100
IM.03	Centrale termica– <i>rev01: Maggio 2023</i>	
IM.04	Impianto VMC - Piano terra e primo– <i>rev01: Maggio 2023</i>	Scala 1:100
IM.L10	Relazione Energetica – ex Legge 10/91 e s.m.i– <i>rev01: Maggio 2023</i>	

PREVENZIONE INCENDI

PI.01	Piante piano terra e piano primo – <i>rev00: Giugno 2023</i>	Scala 1:100
-------	--	-------------

IMPIANTI ELETTRICI E SPECIALI

IE.RT	Relazione Tecnica Impianti elettrici e speciali– <i>rev01: Maggio 2023</i>	
IE.RC	Relazione di calcolo Impianti elettrici e speciali– <i>rev01: Maggio 2023</i>	
IE.SU	Schemi unifilari Quadri elettrici– <i>rev01: Maggio 2023</i>	
IE.PM	Piano di manutenzione impianto elettrico– <i>rev01: Maggio 2023</i>	
IE.STP	Specifiche tecniche e prestazionali - impianti elettrici e speciali– <i>rev01: Maggio 2023</i>	
IE.01	Impianto di illuminazione– <i>rev01: Maggio 2023</i>	Scala 1:100
IE.02	Impianto forza motrice– <i>rev01: Maggio 2023</i>	Scala 1:100
IE.03	Impianti elettrici speciali– <i>rev01: Maggio 2023</i>	Scala 1:100

ALLEGATO 2

Quadro Economico – Lotto 1

Quadro Economico – Lotto 2



COMUNE DI CASTEL DI IERI

RIPRISTINO E MIGLIORAMENTO SISMICO DELLA CASA COMUNALE DI CASTEL DI IERI (AQ)



PROGETTO DEFINITIVO-ESECUTIVO

COMMITTENTE:

Comune di Castel di Ieri (AQ)

SINDACO: Arch. Fernando FABRIZIO

RESPONSABILE UNICO DEL PROCEDIMENTO: Arch. Anna AMICOSANTE

Raggruppamento Temporaneo di Professionisti:

CAPOGRUPPO:



SPIRA S.r.l. - Servizi Progettazione Integrata per il Restauro Architettonico
Direttore Tecnico (Art.3 DM n.263/2016): Ing. Massimo MARRANI - Ordine Ingegneri di Firenze n.1594
www.studiospira.it

PROGETTISTA E RESPONSABILE DELL'INTEGRAZIONE
DELLE PRESTAZIONI SPECIALISTICHE:

COORDINATORE PER LA SICUREZZA
IN FASE DI PROGETTAZIONE:

Firmato digitalmente da: MARRANI SARA
Arch. Sara MARRANI
Descrizione: Ordine Architetti P.P.C. - Provincia di Firenze, Sezione: A,
Settore: a, Numero di iscrizione: 5503, Data di iscrizione: 02/02/2000, -
Organizzazione: Ordine Architetti P.P.C. - Provincia di
Ing. Silvio SPADOLINI
Data: 08/06/2023 17:16:29

MANDANTI:



PROGETTAZIONE STRUTTURALE, PREVENZIONE INCENDI
E D.O. OPERE STRUTTURALI E IMPIANTI:

DIRETTORE DEI LAVORI:

PROGETTAZIONE IMPIANTI MECCANICI
E IDRO-TERMO SANITARI:

COORDINATORE DELLA SICUREZZA IN FASE DI ESECUZIONE:

RILIEVO DEI MANUFATTI E CONTABILITA' DEI LAVORI:

PROGETTAZIONE ENERGETICA
E PROGETTAZIONE IMPIANTI ELETTRICI E SPECIALI:

COLLABORATORI:

Ing. Roberto TONELLI

Arch. Sara COLACICCHI

Ing. Riccardo TONELLI

Ing. Guido DI RENZO

Arch. Ettore SABLONE

Ing. Maurizio PAOLINI

Arch. A. VICECONTI (SPIRA Srl) - Arch. C. MARIOTTI (SPIRA Srl)
Arch. F. PIANA (SPIRA Srl) - Dott. arch. V. SCHIAVONE (SPIRA Srl)
Ing. M. FINAMORE (TONELLI Ingegneria)

QUADRO ECONOMICO lotto 1

QE-1

SCALA: --

Questo progetto è stato realizzato da Spira srl nel rispetto delle regole stabilite dal proprio sistema di gestione qualità conforme ai requisiti ISO 9001/2015 valutato da BUREAU VERITAS Certification e coperto da certificato n°167233

DATA: Maggio 2023

© COPYRIGHT - Le leggi italiane ed internazionali sul Copyright proteggono tutte le parti di queste elaborazioni sia il testo che la grafica, le stesse sono proprietà intellettuale dell'autore. E' proibita la riproduzione totale o parziale, in qualsiasi forma con qualsiasi mezzo senza l'esplicito permesso scritto di SPIRA srl - FIRENZE

REV: 01

QUADRO ECONOMICO - COMUNE DI CASTEL DI IERI (AQ)**LOTTO 1****A LAVORI**

A1 IMPORTO DI PROGETTO A BASE D'ASTA € 1.554.147,25

A2 ONERI DELLA SICUREZZA (non soggetti a ribasso) € 122.047,94

PARZIALE LAVORI (A) **€ 1.676.195,19**

B SOMME A DISPOSIZIONE DELLA STAZIONE APPALTANTE**B1 SPESE VARIE**

B1.a Lavori in economia previsti in progetto ed esclusi dall'appalto € 5.000,00

B1.b Rilievi, accertamenti ed indagini € 0,00

C.N.P.A.I.A. (4%) € 0,00

B1.c Allacciamenti pubblici servizi € 2.500,00

B1.d Acquisizioni aree o immobili, pertinenti indennizzi € 0,00

B1.e Spese tecniche

progettazione, DL, contabilità € 119.845,81

C.N.P.A.I.A. (4%) € 4.793,83

Sommano le spese tecniche € 132.139,64

B1.f Spese per accert., collaudo tecnico-amministrativo, statico, etc. € 25.363,97

B1.g Spese di pubblicità e oneri autorità LL.PP. art. 39 D.Lgs. 50/16 € 3.500,00

B1.i Spese per art. 113 d.lgs 50/2016 su voci A (incentivo) - 2% di A € 33.523,90

B1.l Imprevisti e lavori a fattura compresa IVA € 25.901,98

B1.n Attività supporto al RUP comprensivi di versamento C.N.P.A.I.A. € 9.220,00

B1.o Spese per accertamento di laboratorio € 1.500,00

B1.p Verifica e validazione progetto esecutivo comprensivo di versamento C.N.P.A.I.A. € 20.000,00

B1.q Commissioni giudicatrici € 15.000,00

B1.r Opere complementari, di completamento e di arredo (comprensivi di IVA) € 0,00

Sommano spese € 134.009,85

PARZIALE SOMME A DISPOSIZIONE (B1) € 266.149,50

B2 IVA ED ALTRE IMPOSTE

B2.a IVA sui lavori al 10% € 167.619,52

B2.b IVA su voci B1.e, B1.f, B1.p (22%) € 37.400,79

Sommano IVA e imposte € 205.020,31

PARZIALE SPESE (B) **€ 471.169,81**

TOTALE A+B **€ 2.147.365,00**



COMUNE DI CASTEL DI IERI

RIPRISTINO E MIGLIORAMENTO SISMICO DELLA CASA COMUNALE DI CASTEL DI IERI (AQ)



PROGETTO DEFINITIVO-ESECUTIVO

COMMITTENTE:

Comune di Castel di Ieri (AQ)

SINDACO: Arch. Fernando FABRIZIO

RESPONSABILE UNICO DEL PROCEDIMENTO: Arch. Anna AMICOSANTE

Raggruppamento Temporaneo di Professionisti:

CAPOGRUPPO:



SPIRA S.r.l. - Servizi Progettazione Integrata per il Restauro Architettonico
Direttore Tecnico (Art.3 DM n.263/2016): Ing. Massimo MARRANI - Ordine Ingegneri di Firenze n.1594
www.studiospira.it

PROGETTISTA E RESPONSABILE DELL'INTEGRAZIONE
DELLE PRESTAZIONI SPECIALISTICHE:

COORDINATORE PER LA SICUREZZA
IN FASE DI PROGETTAZIONE:

Firmato digitalmente da: MARRANI SARA

Ruolo: Architetto

Descrizione: Ordine Architetti P.P.C. - Provincia di Firenze,
Sezione: A, Settore: a, Numero di iscrizione: 5503, Data di
iscrizione: 02/02/2000, -
Ing. Silvio SPADOLINI Ordine Architetti P.P.C. - Provincia di
Firenze/800010790485

MANDANTI:



PROGETTAZIONE STRUTTURALE, PREVENZIONE INCENDI
E D.O. OPERE STRUTTURALI E IMPIANTI:

DIRETTORE DEI LAVORI:

PROGETTAZIONE IMPIANTI MECCANICI
E IDRO-TERMO SANITARI:

COORDINATORE DELLA SICUREZZA IN FASE DI ESECUZIONE:

RILIEVO DEI MANUFATTI E CONTABILITA' DEI LAVORI:

PROGETTAZIONE ENERGETICA
E PROGETTAZIONE IMPIANTI ELETTRICI E SPECIALI:

COLLABORATORI:

Ing. Roberto TONELLI

Arch. Sara COLACICCHI

Ing. Riccardo TONELLI

Ing. Guido DI RENZO

Arch. Ettore SABLONE

Ing. Maurizio PAOLINI

Arch. A. VICECONTI (SPIRA Srl) - Arch. C. MARIOTTI (SPIRA Srl)

Arch. F. PIANA (SPIRA Srl) - Dott. arch. V. SCHIAVONE (SPIRA Srl)

Ing. M. FINAMORE (TONELLI Ingegneria)

QUADRO ECONOMICO lotto 2

QE-2

SCALA: --

Questo progetto è stato realizzato da Spira srl nel rispetto delle regole stabilite dal proprio sistema di gestione qualità conforme ai requisiti ISO 9001/2015 valutato da BUREAU VERITAS Certification e coperto da certificato n°167233

DATA: Maggio 2023

© COPYRIGHT - Le leggi italiane ed internazionali sul Copyright proteggono tutte le parti di queste elaborazioni sia il testo che la grafica, le stesse sono proprietà intellettuale dell'autore. E' proibita la riproduzione totale o parziale, in qualsiasi forma con qualsiasi mezzo senza l'esplicito permesso scritto di SPIRA srl - FIRENZE

REV: 01

QUADRO ECONOMICO - COMUNE DI CASTEL DI IERI (AQ)

LOTTO 2

A LAVORI

A1 IMPORTO DI PROGETTO A BASE D'ASTA lotto 2 € 171.410,39

A2 ONERI DELLA SICUREZZA (non soggetti a ribasso) € 10.686,80

PARZIALE LAVORI (A) € **182.097,19**

B SOMME A DISPOSIZIONE DELLA STAZIONE APPALTANTE

B1 SPESE VARIE

B1.a Lavori in economia previsti in progetto ed esclusi dall'appalto € 3.000,00

B1.b Rilievi, accertamenti ed indagini € 0,00

C.N.P.A.I.A. (4%) € 0,00

B1.c Allacciamenti pubblici servizi € 0,00

B1.d Acquisizioni aree o immobili, pertinenti indennizzi € 0,00

B1.e Spese tecniche

progettazione, DL, contabilità € 43.712,89

C.N.P.A.I.A. (4%) € 1.748,52

Sommano € 48.461,41

B1.f Spese per accert., collaudo tecnico-amministrativo, statico, etc. € 3.937,00

B1.i Spese per art. 113 d.lgs 50/2016 su voci A (incentivo) - 2% di A € 3.641,94

B1.l Imprevisti e lavori a fattura compresa IVA - 2% di A € 3.641,94

B1.n Attività supporto al RUP comprensivi di versamento C.N.P.A.I.A. € 3.589,06

B1.o Spese per accertamento di laboratorio € 0,00

B1.p Verifica e validazione progetto esecutivo comprensivo di versamento C.N.P.A.I.A. € 0,00

B1.q Centrale di committenza € 5.000,00

Sommano € 19.809,95

PARZIALE SOMME A DISPOSIZIONE (B1) € 68.271,35

B2 IVA ED ALTRE IMPOSTE

B2.a IVA sui lavori al 10% € 18.209,72

B2.b IVA su voci B1.e, B1.f (22%) € 10.867,65

Sommano IVA e imposte € 29.077,37

PARZIALE SPESE (B) € **97.348,72**

TOTALE A+B € **279.445,91**

ALLEGATO 3

REGIONE ABRUZZO

Pareri

(Rif. prot. 25419 del 13/07/2023)

U.S.R.C.

Conferma parere

(Rif. prot. 26412 del 20/07/2023)

MINISTERO DELLA CULTURA

Conferma parere

(MIC|MIC_SR-ABR_UO4|13/07/2023|0002751-P| [34.43.01/28/2021)

PROVINCIA DELL'AQUILA

Conferma parere

(Rif. prot. 26469 del 20/07/2023)



REGIONE ABRUZZO
Giunta Regionale
Dipartimento Infrastrutture e Trasporti
Servizio Genio Civile L'Aquila - DPE016
Via Salaria Antica Est 27, L'Aquila, 67100
dpe016@pec.regione.abruzzo.it

**Alla Segreteria della Conferenza
di Servizi Permanente art 57 quater L. 126/2020**
oopp.lazio-uff5@pec.mit.gov.it

Oggetto: Conferenza di Servizi Permanente art 57 quater L. 126/2020. Lavori di ripristino e miglioramento sismico della Casa Comunale di Castel di Ieri (AQ) – Progetto esecutivo – Trasmissione dei pareri di competenza della Regione Abruzzo e comunicazioni.

Vista la nota prot. n. RA/0197832/22 del 19/05/2022 del Presidente della Regione Abruzzo, con cui il Dirigente del Servizio Genio Civile L'Aquila e il Responsabile dell'Ufficio Sismica Comuni Cratere, sono stati nominati rappresentanti della Regione Abruzzo (rispettivamente titolare e sostituto) nell'ambito della Conferenza di Servizi Permanente per la ricostruzione degli edifici pubblici e delle infrastrutture dei territori della regione Abruzzo colpiti dagli eventi sismici dell'aprile 2009, ex art 57 quater della L. 126/2020;

Premesso che:

- con nota prot. n. 22753 del 21/06/202, acquisita al prot. n. RA/0267302 del 21/06/2023, è stata convocata la seduta del 13/07/2023 della Conferenza di Servizi Permanente ex art. 57 quater della L. 126/2020 per l'esame del progetto esecutivo relativo ai lavori di ripristino e miglioramento sismico della Casa Comunale di Castel di Ieri (AQ);
- con nota prot. n. RA/296043/23 del 22/06/2023 è stato trasmesso il suddetto progetto alla ASL 1 – Avezzano Sulmona L'Aquila, chiedendo di indicare eventuali integrazioni documentali o chiarimenti oppure di fornire il parere in materia igienico-sanitaria entro i termini indicati nella nota di convocazione sopra richiamata;
- con nota prot. n. RA/272314/23 del 23/06/2023 è stato trasmesso il suddetto progetto agli Uffici regionali potenzialmente competenti (DPC002 Servizio Valutazioni Ambientali - Ufficio V.A.S. e Supporto all'Autorità Ambientale - Ufficio Valutazioni Ambientali, DPC024 - Servizio Gestione e Qualità delle Acque - Ufficio Autorizzazione scarichi A.U.A. AQ, DPC025 - Servizio Politica Energetica e Risorse del Territorio - Ufficio A.I.A., DPC026 - Servizio Gestione Rifiuti e Bonifiche – Pescara, DPC032 - Servizio Pianificazione Territoriale e Paesaggio - Ufficio Beni Ambientali e Paesaggio, DPE013 - Servizio Difesa del Suolo - L'Aquila - Ufficio Piani di Bacino - L'Aquila, DPD021 - Servizio Foreste e Parchi - L'Aquila - Ufficio Parchi e Riserve – L'Aquila), chiedendo di valutare la presenza di aspetti di

propria competenza, comunicando in caso positivo il relativo parere o la necessità di eventuali integrazioni documentali;

Considerato che:

- con nota prot. arr.n. RA/283877 è stato acquisito il parere igienico-sanitario della ASL 1 – Avezzano Sulmona L'Aquila (favorevole con prescrizioni) prot. n. 1918/23/RDE9;
- con nota prot. n. RA/290915 del 05/07/2023 il Dirigente del Servizio DPC002 ha rappresentato, in qualità di organo competente in materia di V.I.A. e di V.I.N.C.A. di non ravvisare aspetti di propria competenza e che *“Relativamente alla Valutazione d'Incidenza Ambientale (D.P.R. 357/97 e s.m.i.) cui è sottoposto l'intervento, si comunica che, in attuazione del combinato disposto della L.R. n. 26/2003 e ss.mm.ii. e della L.R. n. 2/2003 e ss.mm.ii., la competenza per l'espressione del parere è del Comune”*;
- con nota prot. n. RA/281069 del 29/06/2023 il Dirigente del Servizio DPC024 ha rappresentato che al Servizio (avente competenze per l'autorizzazione agli scarichi idrici non recapitati in pubblica fognatura) non compete alcun parere nell'ambito del procedimento, in quanto nel caso in argomento nel progetto si indica quale recapito dello scarico la “fognatura pubblica”;
- con nota prot. n. RA/290227 del 05/07/2023 il Responsabile dell'Ufficio A.I.A. del Servizio DPC025 ha rappresentato di non rilevare proprie competenze;
- con nota prot. n. RA/282101 del 29/06/2023 il Dirigente del Servizio DPC032 ha rappresentato di non ravvisare aspetti inerenti le competenze del Servizio;
- con mail del 26/06/2023 il Dirigente del Servizio DPD021 ha rappresentato di non rilevare competenze in merito;
- l'Ufficio Piani di Bacino – L'Aquila del Servizio DPE013 ha rappresentato per le vie brevi che la competenza nell'ambito del P.A.I. e del P.S.D.A. non è della Regione Abruzzo, ma Autorità di Bacino Distrettuale dell'Appennino Centrale.

Ad ogni modo si evidenzia che nella Relazione Geologica si rileva che l'area di ubicazione del fabbricato non rientra nella cartografia P.S.D.A. e che lambisce la fascia di rispetto per pericolosità da scarpata del P.A.I. (uno spigolo del fabbricato è tangente alla suddetta fascia di rispetto) ed il Geologo riporta che “si

tratta di un elemento significativo ma che non intercetta il sito di nostro interesse e, di conseguenza, non determina prescrizioni e limitazioni d'uso".

Sarebbe utile, comunque, classificare l'intervento ai sensi dell'art. 3 del D.P.R. 380/01. Infatti secondo il comma 2 dell'art. 20 della Norme di Attuazione del P.A.I. (Scarpate morfologiche), "In corrispondenza delle fasce di rispetto delle Scarpate, sono consentiti esclusivamente gli interventi di cui all'art. 14, gli interventi di cui all'art. 15 comma 1 (ad esclusione dei punti k e m), gli interventi di cui all'art. 16 comma 1 e gli interventi di cui all'art. 17 comma 1 delle presenti norme. Dunque qualora trattasi di ristrutturazione edilizia che non comporti incremento del carico urbanistico, l'intervento è consentito in presenza di studio di compatibilità idrogeologica, di cui all'allegato E delle N.T.A. – rif.to art. 17 delle N.T.A. Qualora trattasi di manutenzione straordinaria (anche in caso di danneggiamento da sisma), l'intervento è consentito anche in assenza di studio di compatibilità idrogeologica - rif.ti art. 15 delle N.T.A., parere dell' Autorità di Bacino Distrettuale dell'Appennino Centrale prot. n. 3751/2023 del 03/04/2023).

Tuttavia, poiché nella cartografia del P.A.I. il fabbricato sembrerebbe solo lambire la fascia di rispetto per pericolosità da scarpata, si rappresenta che al Comune compete, secondo l'art. 20, c. 2, delle N.T.A., la *"corretta trasposizione nei propri strumenti urbanistici delle scarpate ..."*;

- che, ai sensi delle modifiche introdotte all'art. 5 del D.L. 136/2004 dall'art. 7 del D.L. 76/2020 (con particolare riferimento all'introduzione dei commi 2-ter, 2-quater e 2-quinquies) ed ai sensi dell'art. 43, c. 3, del D. Lgs. 36/2003 (*"La verifica accerta la conformità del progetto alle prescrizioni eventualmente impartite dalle amministrazioni competenti prima dell'avvio della fase di affidamento e, se ha esito positivo, assolve a tutti gli obblighi di deposito e di autorizzazione per le costruzioni in zone sismiche, nonché di denuncia dei lavori all'ufficio del genio civile. I progetti, corredati della attestazione dell'avvenuta positiva verifica, sono depositati con modalità telematica interoperabile presso l'Archivio informatico nazionale delle opere pubbliche del Ministero delle infrastrutture e dei trasporti"*), il parere in materia sismica non è di competenza del Servizio Genio Civile L'Aquila DPE016 della Regione Abruzzo. Al riguardo tuttavia, nell'ottica della collaborazione istituzionale, si fa rilevare che la classe d'uso adottata (III) non risulta del tutto coerente con la destinazione d'uso del fabbricato di cui alla relazione del RUP (rif.to a pag. 8, *"... anche in riferimento alla gestione di protezione civile in caso di calamità ..."*), che richiederebbe la classe d'uso IV. In riferimento al cambio di destinazione d'uso occorre, inoltre, valutarne l'incremento (par. 8.4.3 delle NTC 2018).

Evidenziato che, sempre nell'ottica della collaborazione, si fa rilevare, infine, pur non individuando competenze della Regione al riguardo, che il fabbricato ricade in zona ZAFAC (zona di attenzione per faglia attiva e capace)



REGIONE ABRUZZO

Giunta Regionale

Dipartimento Infrastrutture e Trasporti

Servizio Genio Civile L'Aquila - DPE016

Via Salaria Antica Est 27, L'Aquila, 67100

dpe016@pec.regione.abruzzo.it

della carta di microzonazione sismica di livello 1. Le Linee guida per la gestione del territorio in aree interessate da faglie attive e capaci FAC, versione 1.0 (approvato dalla Conferenza delle Regioni e delle Province autonome nella seduta del 7 maggio 2015) al paragrafo 9 (Disciplina d'uso per le zone di ricostruzione post terremoto), nelle aree edificate, non consente alcun intervento sull'edilizia esistente (pag. 23).

Occorrerebbe dunque apprendere se il Comune abbia adottato le suddette Linee guida e ne abbia tenuto conto nei propri strumenti di pianificazione. Sarebbe anche utile sapere se lo studio di risposta sismica locale effettuato (bidimensionale) abbia tenuto in considerazione la presenza della faglia quale sorgente sismogenetica.

Tutto ciò premesso con la presente si trasmette il parere in materia igienico-sanitaria, positivo con prescrizioni, non ravvisando ulteriori competenze della Regione Abruzzo in riferimento al progetto in argomento, rappresentando comunque gli aspetti relativi alla classe d'uso del fabbricato, alla ricadenza del fabbricato in zona ZAFAC della carta di microzonazione sismica di livello 1 e alla prossimità alla fascia di rispetto delle scarpate del P.A.I.

Il Responsabile dell'Ufficio
Sismica Comuni Cratere

Ing. Lia Tarola

Il Dirigente del Servizio Genio Civile L'Aquila

Ing. Giancarlo Misantoni

Allegati:

- All. 1: nota prot. n. RA/296043/23 del 22/06/2023 (richiesta parere igienico-sanitario)
- All. 2: nota prot. n. RA/272314/23 del 23/06/2023 (richiesta parere Uffici regionali)
- All. 3: parere igienico sanitario prot. n. 1918/23/RDE9
- All. 4: nota prot. n. RA/290915 del 05/07/2023, nota prot. n. RA/281069 del 29/06/2023, nota prot. n. RA/290227 del 05/07/2023, nota prot. n. RA/282101 del 29/06/2023, mail del 26/06/2023 del Dirigente del Servizio DPD021 (pareri Uffici regionali)
- All. 5: parere dell'Autorità di Bacino Distrettuale dell'Appennino Centrale prot. n. 3751/2023 del 03/04/2023



REGIONE ABRUZZO
Giunta Regionale
Dipartimento Infrastrutture e Trasporti
Servizio Genio Civile L'Aquila - DPE016

Via Salaria Antica Est 27, L'Aquila (AQ), 67100
PEC: dpe016@pec.regione.abruzzo.it

L'Aquila, 22/06/2023

Spett.le ASL 1 - Avezzano Sulmona L'Aquila

Dipartimento prevenzione

c.a. Dott. Enrico Giansante

c/o Protocollo Generale

Via Onorevole Giuseppe Saragat,

L'Aquila, 67100

Oggetto: Conferenza di Servizi Permanente art 57 quater L. 126/2020. Teatro Comunale – Progetto esecutivo di completamento – Lavori di ripristino e miglioramento sismico della Casa Comunale di Castel Di Ieri (AQ) –
Richiesta di parere igienico -sanitario

Con nota prot. RA/0197832/22 del 19/05/2022 il Dirigente del Servizio Genio Civile L'Aquila, è stato individuato quale “rappresentante unico della regione Abruzzo e di tutte le amministrazioni riconducibili alla medesima regione” della conferenza di servizi permanente per la ricostruzione degli edifici pubblici e delle infrastrutture dei territori della regione Abruzzo colpiti dagli venti sismici dell'aprile 2009, istituita dall'art. 57 quater della legge 13.10.2020, n. 126.

Con nota prot. n. 22753 del 21/06/2023, acquisita al protocollo regionale al n. RA/0267302 del 21/06/2023, è stata convocata per il giorno 13/07/2023 una seduta della conferenza di servizi permanente per l'esame del seguente progetto:

N. OdG	PROPONENTE	ARGOMENTO	FINANZIAMENTO	NOTE
1	COMUNE di CASTEL DI IERI	CASTEL DI IERI (AQ) Lavori di ripristino e miglioramento sismico della casa Comunale di Castel di Ieri (AQ). I.C.: € 2.441.350,59 Primo Lotto: € 2.147.365,00 Secondo Lotto: € 293.985,59 CUP D16E14000070001 PROGETTO ESECUTIVO	CIPE N. 195/2012	

Gli elaborati progettuali sono raggiungibili al collegamento riportato nella nota di convocazione sopra citata ed allegata alla presente.



REGIONE ABRUZZO
Giunta Regionale
Dipartimento Infrastrutture e Trasporti
Servizio Genio Civile L'Aquila - DPE016

Via Salaria Antica Est 27, L'Aquila (AQ), 67100
PEC: dpe016@pec.regione.abruzzo.it

Dovendo richiedere integrazioni documentali o chiarimenti relativi a fatti, stati o qualità non attestati in documenti già in possesso dell'amministrazione o non direttamente acquisibili presso altre pubbliche amministrazioni entro 10 giorni dal ricevimento della convocazione, si richiede di voler indicare eventuali integrazioni documentali o chiarimenti oppure di fornire il parere in materia igienico-sanitaria entro i termini indicati.

Distinti saluti.

Allegati:

- nomina;
- nota di convocazione della Conferenza di Servizi Permanente art 57 quater L. 126/2020.

Il Responsabile dell'Ufficio
Sismica Comuni Cratere
Ing. Lia Tarola
(f.to digitalmente)

Firmato digitalmente da: LIA TAROLA
Ruolo: FUNZIONARIO REGIONE ABRUZZO
Data: 22/06/2023 12:42:43

Il Dirigente Del Servizio
Ing. Giancarlo Misantoni
(f.to digitalmente)

Firmato digitalmente da: GIANCARLO
MISANTONI
Ruolo: DIRIGENTE REGIONE ABRUZZO
Luogo: Teramo
Data: 22/06/2023 13:15:02



Il Presidente della Regione

Prot.n. 197832/22

L'Aquila, 19 maggio 2022

Al Provveditore
Ing. Vittorio Rapisarda
Provveditorato Interregionale per le Opere Pubbliche
per il Lazio, l'Abruzzo e la Sardegna
Ministero delle Infrastrutture e dei Trasporti
Sede coordinata dell'Aquila
oopp.lazio-uff5@pec.mit.gov.it
oopp.lazio-uff6@pec.mit.gov.it

e p.c. Al Dirigente
del Servizio Genio Civile di L'Aquila
Ing. Carlo Giovani
carlo.giovani@regione.abruzzo.it

Al Responsabile
dell'Ufficio Sismica – L'Aquila
Dott.ssa Lia Tarola
lia.tarola@regione.abruzzo.it

Gentile Segretario Generale,

in riferimento al decreto n. 2481 del 16.02.2021 di composizione della Conferenza di servizi permanente per la ricostruzione degli edifici pubblici e delle infrastrutture dei territori della Regione Abruzzo colpiti dagli eventi sismici dell'aprile 2009, istituita dall'art. 57 quater della legge 13.10.2020, n. 126, si comunicano, in sostituzione dei precedenti indicati nella nota prot. n. RA7357748/20 del 20.11.2020, i seguenti rappresentanti della regione Abruzzo:

- Ing. Carlo Giovani – Dirigente del Servizio Genio Civile di L'Aquila (titolare) – carlo.giovani@regione.abruzzo.it ;
- Dott.ssa Lia Tarola – Responsabile Ufficio sismica Comuni del Cratere (sostituto) – lia.tarola@regione.abruzzo.it .

L'occasione è gradita per porgerLe i miei più cordiali saluti.

IL PRESIDENTE
Dott. Marco Marsilio



Ministero delle Infrastrutture e dei Trasporti

PROVVEDITORATO INTERREGIONALE PER LE OPERE PUBBLICHE
per il Lazio, l'Abruzzo e la Sardegna

Sede coordinata L'Aquila

Ufficio Dirigenziale 5 – Tecnico Amministrativo e OO.MM.per l'Abruzzo

Via San Bernardino, 25 – 67100 L'AQUILA

Tel. 0862/440234

PEC: oopp.lazio-uff5@pec.mit.gov.it

Sezione: Segreteria Conferenza dei servizi permanente

Ministero per la Cultura

Segretariato Regionale dell'Abruzzo

c.a.: Segretario Regionale dott.ssa Federica Zalabra

sr-abr@pec.cultura.gov.it

Ministero dell'Ambiente

c.a.: dott. Giacomo Meschini

dott. geol. Carlo Di Gianfrancesco

VA@pec.mite.gov.it

Prefettura dell'Aquila

c.a.: Prefetto dott.ssa Cinzia Teresa Torraco

protocollo.prefaq@pec.interno.it

Regione Abruzzo

Servizio Genio Civile di L'Aquila

c.a.: Dirigente ing. Carlo Giovani

Ufficio Sismica Comuni del Cratere

c.a.: Responsabile ing. Lia Tarola

dpe016@pec.regione.abruzzo.it

Provincia dell'Aquila

c.a.: Presidente dott. Angelo Caruso

urp@cert.provincia.laquila.it

Parco Naturale Regionale Sirente Velino

c.a.: Presidente dott. Francesco D'Amore

parcosirentevelino@pec.sirentevelino.it

Comune di Castel di Ieri

c.a.: Sindaco Fernando Fabrizio

casteldiieri@pec.it

Ufficio Speciale per la Ricostruzione dei Comuni del Cratere

c.a.: Titolare ing. Raffaello Fico

usrc@pec.it

Responsabile del procedimento

c.a. Arch. Anna Amicosante

ufficiotecnico@comune.casteldiieri.aq.it

OGGETTO: *Conferenza di Servizi Permanente art 57 quater L. 126/2020*
Convocazione seduta 13/07/2023 ore 10:00.

Visto l'art. 57 quater della L. 126/2020,

Visto il Decreto Provveditoriale prot. 2481 del 26/01/2021 di composizione della Conferenza Permanente e la Circolare Procedurale n. 1 prot. 5514 del 15/02/2021,

Vista la nota prot. 21293 del 12/06/2023 del Comune di Castel di Ieri (AQ) avente per oggetto la richiesta di attivazione della procedura di Conferenza Permanente e trasmissione documentazione progettuale;

È CONVOCATA

una seduta della Conferenza di servizi permanente per la ricostruzione degli edifici pubblici e delle infrastrutture dei territori della regione Abruzzo colpiti dagli eventi sismici dell'aprile 2009 in data **giovedì 13 luglio 2023, alle ore 10:00**, per l'esame del seguente progetto:

N. OdG	PROPONENTE	ARGOMENTO	FINANZIAMENTO	NOTE
1	COMUNE di CASTEL DI IERI	CASTEL DI IERI (AQ) Lavori di ripristino e miglioramento sismico della casa Comunale di Castel di Ieri (AQ). I.C.: € 2.441.350,59 Primo Lotto: € 2.147.365,00 Secondo Lotto: € 293.985,59 CUP D16E14000070001 PROGETTO ESECUTIVO	CIPE N. 195/2012	

I relativi elaborati progettuali sono raggiungibili al seguente collegamento:

https://mitgov-my.sharepoint.com/:f/g/personal/chiera_ferretti_mit_gov_it/EhmJ05MLO-1Ngq_Q8MfaMfABTnaB5fjZRVNhJ5ownsheJw?e=7pkGpo

L'adunanza si terrà **in presenza** presso la sede coordinata dell'Aquila in via San Bernardino n. 25 Sala "Carlo Clementi", IV piano.

Si invitano gli Uffici e gli Enti in indirizzo che non abbiano già designato un Rappresentante unico a far convenire un incaricato legittimato dall'organo competente ad esprimere in modo vincolante la volontà dell'Amministrazione sulle decisioni di competenza della stessa, in relazione all'oggetto del procedimento.

Si evidenzia che la partecipazione alla Conferenza è obbligatoria e la stessa è validamente costituita con la presenza di almeno la metà dei suoi componenti; l'assenza di un'amministrazione non impedisce la conclusione del relativo procedimento e l'adozione del provvedimento conclusivo.

Le amministrazioni coinvolte possono richiedere integrazioni documentali o chiarimenti relativi a fatti, stati o qualità non attestati in documenti già in possesso dell'amministrazione stessa o non direttamente acquisibili presso altre pubbliche amministrazioni entro 10 giorni dal ricevimento della presente convocazione.

Si ricorda che, ai sensi dell'art. 8 della Circolare Procedurale, ogni componente redige il proprio parere in forma scritta e su supporto informatico, affinché questo possa essere trasferito nell'ambito del verbale della Conferenza, inviandolo al Segretario.

Si sottolinea infine che, come indicato nella nota di richiesta di attivazione della conferenza permanente e dal RUP nella Relazione Istruttoria, i pareri ed autorizzazioni da ottenere nell'ambito della Conferenza riguardano:

- Soprintendenza Archeologia belle arti e paesaggio per le province di L'Aquila e Teramo
- Parco Regionale Naturale Sirente Velino
- Genio Civile DPE016 - Servizio Genio Civile Regionale (L'Aquila – Ufficio Tecnico Sulmona)
- ASL 1 Avezzano- Sulmona- L'Aquila
- Ufficio Speciale per la Ricostruzione dei Comuni del Cratere
- Comando dei Vigili del Fuoco L'Aquila

Il Provveditore

(Dott. Ing. Vittorio RAPISARDA FEDERICO)

VITTORIO
RAPISARDA
FEDERICO
Ministero delle
Infrastrutture
e dei Trasporti
21.06.2023
09:57:49
GMT+00:00



Il Segretario: Ing. Chiara FERRETTI



Chiara Ferretti
Ministero delle
Infrastrutture e dei
Trasporti
21.06.2023
08:43:20
GMT+00:00

Per contatti:

confsisma2009.ooppaq@mit.gov.it

Ing. Chiara Ferretti (tel. 0862440227, e-mail: chiara.ferretti@mit.gov.it)

Ing. Uliana Corazza (tel. 0862440300, e-mail: uliana.corazza@mit.gov.it)



REGIONE ABRUZZO
Giunta Regionale
Dipartimento Infrastrutture e Trasporti
Servizio Genio Civile L'Aquila - DPE016

Via Salaria Antica Est 27, L'Aquila (AQ), 67100
PEC: dpe016@pec.regione.abruzzo.it

DPC002 - Servizio Valutazioni Ambientali

dpc002@pec.regione.abruzzo.it

Ufficio V.A.S. e Supporto all'Autorità Ambientale

enzo.diplacido@regione.abruzzo.it

Ufficio Valutazioni Ambientali

erika.galeotti@regione.abruzzo.it

DPC024 - Servizio Gestione e Qualità delle Acque

dpc024@pec.regione.abruzzo.it

Ufficio Autorizzazione scarichi A.U.A. AQ

anna.bernardi@regione.abruzzo.it

DPC025 - Servizio Politica Energetica e Risorse del Territorio

dpc025@pec.regione.abruzzo.it

Ufficio A.I.A.

fabio.pizzica@regione.abruzzo.it

DPC026 - Servizio Gestione Rifiuti e Bonifiche – Pescara

dpc026@pec.regione.abruzzo.it

DPC032 - Servizio Pianificazione Territoriale e Paesaggio

dpc032@pec.regione.abruzzo.it

Ufficio Beni Ambientali e Paesaggio

eligio.dimarzio@regione.abruzzo.it

DPE013 - Servizio Difesa del Suolo - L'Aquila

dpe013@pec.regione.abruzzo.it

Ufficio Piani di Bacino - L'Aquila

luciano.delsordo@regione.abruzzo.it

DPD021 - Servizio Foreste e Parchi - L'Aquila

dpd021@pec.regione.abruzzo.it

Ufficio Parchi e Riserve – L'Aquila

serena.ciabo@regione.abruzzo.it

Oggetto: Conferenza di Servizi Permanente art 57 quater L. 126/2020. Teatro Comunale – Progetto esecutivo – Lavori di ripristino e miglioramento sismico della Casa Comunale di Castel Di Ieri (AQ)

Con nota prot. RA/0197832/22 del 19/05/2022 il Dirigente del Servizio Genio Civile L'Aquila, è stato individuato quale “*Rappresentante unico della regione Abruzzo e di tutte le amministrazioni riconducibili alla medesima Regione*” della conferenza di servizi permanente per la ricostruzione degli edifici pubblici e delle infrastrutture dei territori della regione Abruzzo colpiti dagli venti sismici dell'aprile 2009, istituita dall'art. 57 quater della legge 13.10.2020, n. 126.

Con nota prot. n. 22753 del 21/06/2023, acquisita al protocollo regionale al n. RA/0267302 del 21/06/2023, è stata convocata per il giorno 13/07/2023 una seduta della conferenza di servizi permanente per l'esame del seguente progetto:

N. OdG	PROPONENTE	ARGOMENTO	FINANZIAMENTO	NOTE
1	COMUNE di CASTEL DI IERI	CASTEL DI IERI (AQ) Lavori di ripristino e miglioramento sismico della casa Comunale di Castel di Ieri (AQ). I.C.: € 2.441.350,59 Primo Lotto: € 2.147.365,00 Secondo Lotto: € 293.985,59 CUP D16E14000070001 PROGETTO ESECUTIVO	CIPE N. 195/2012	

Gli elaborati progettuali sono raggiungibili al collegamento riportato nella nota di convocazione sopra citata ed allegata alla presente.

Si invitano i soggetti in indirizzo a voler comunicare se si ravvisino aspetti di propria competenza in ordine all'intervento in argomento e a voler fornire **allo scrivente Ufficio**, in caso positivo, il relativo **parere entro il 07/07/2023**.

Eventuali integrazioni documentali o chiarimenti relativi a fatti, stati o qualità non attestati in documenti già in possesso dell'amministrazione o non direttamente acquisibili presso altre pubbliche amministrazioni, possono essere richieste **entro il termine perentorio di 10 giorni dal ricevimento della convocazione** (ossia **entro e non oltre il 01/07/2023**, come previsto dall'art. 57 quater, comma 10, lettera b), della L. 126/2020). A tal proposito si chiede ai soggetti in indirizzo di trasmettere le suddette richieste di integrazioni **allo scrivente Ufficio** entro i termini indicati.

Tenendo conto che la conferenza di servizi permanente opera secondo le modalità previste dall'art. 14-ter della L. 241/1990, con particolare riferimento al comma 7, secondo cui "... Si considera acquisito l'assenso senza condizioni delle amministrazioni il cui rappresentante non abbia partecipato alle riunioni ovvero, pur partecipandovi, non abbia espresso ai sensi del comma 3 la propria posizione, ovvero abbia espresso un dissenso non motivato o riferito a questioni che non costituiscono oggetto della conferenza", si invita a voler fornire riscontro alla presente con cortese sollecitudine.

Nel ringraziare l'occasione è gradita per porgere distinti saluti.



REGIONE ABRUZZO
Giunta Regionale
Dipartimento Infrastrutture e Trasporti
Servizio Genio Civile L'Aquila - DPE016

Via Salaria Antica Est 27, L'Aquila (AQ), 67100
PEC: dpe016@pec.regione.abruzzo.it

Allegati:

- nota di convocazione della Conferenza di Servizi Permanente art 57 quater L. 126/2020.

Per il Dirigente del Servizio
Ing. Giancarlo Misantoni

Ing. Lia Tarola
(f.to digitalmente)

Firmato digitalmente da: LIA TAROLA
Ruolo: FUNZIONARIO REGIONE ABRUZZO
Data: 23/06/2023 16:50:49

Per contatti:

Lia Tarola – lia.tarola@regione.abruzzo.it 0862/364618

Prot. n°

019/18/23/RDE9

del

30/06/2023

Al Servizio Genio Civile L'Aquila- DPE016
dpe016@regione.abruzzo.it

All'ufficio Tecnico
del Comune di Castel di Ieri
urp@comune.casteldiieri.aq.it

Oggetto: Parere preventivo igienico-sanitario su progetto per Conferenza dei Servizi Permanente.

Ditta: Comune di Castel di Ieri

Sede: Piazza Croce, ex Casa Comunale - Castel di Ieri

Domanda del 22/06/2023 Prot. n° 02129/23/RDE1.

Tipo di realizzazione: ostello a due stelle e sala polivalente con lavori di ripristino e miglioramento sismico.

- ☐ In riscontro della richiesta relativa all'oggetto, si è esaminata la documentazione;
- ☐ Fatte salve le norme urbanistiche, i regolamenti locali, le valutazioni di impatto ambientale e i diritti di terzi, visto il DPR 380/01 e particolarmente gli articoli 5 e 20, si formulano le seguenti valutazioni tecnico discrezionali inerenti la verifica di conformità del progetto alle norme igienico sanitarie;
- ☐ Si rappresenta altresì che esula dalle competenze dello scrivente Servizio la verifica di problematiche inerenti la corretta progettazione ed installazione di impianti e/o sicurezza e prevenzione di ambienti di lavoro (di cui potrà essere interessata l'U.O. della ASL Servizio P.S.A.L.L.) nonché la prevenzione incendi dei VV.F.;
- ☐ si esprime, dal punto di vista dello scrivente Servizio:

PARERE FAVOREVOLE CON PRESCIZIONI:

1 Ai sensi degli artt. 10 e 12 della L.R. 28/4/95 n°75 (*Disciplina delle strutture turistiche extralberghiere*) vanno individuati rispettivamente:


- Una stanza, chiusa a chiave dal custode, con armadietti muniti di serratura e chiave, per la custodia di valuta, effetti ed oggetti personali.
- Una camera da letto separata per la guida.

2 Il locale "Sala comune" al piano terra deve essere dotato di canale di distribuzione dell'aria e idoneo diffusore di mandata.

Al Comune di Castel di Ieri si evidenzia la necessità di effettuare il cambio di destinazione d'uso - da scuola ed uffici - ad una conforme all'attività in questione.

Dirigente Medico S.I.E.S.P. Dott.ssa Donatella Di Loreto

Tecnico della Prevenzione S.I.E.S.P. Pasquale Di Placido

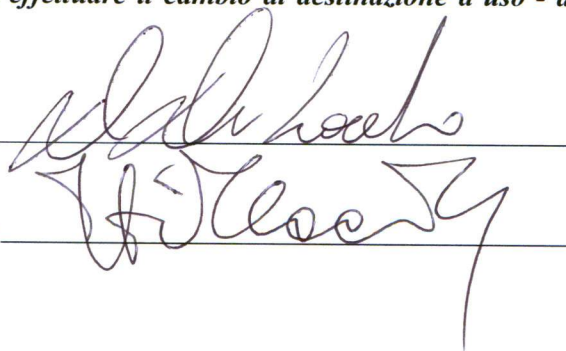



GIUNTA REGIONALE

DIPARTIMENTO TERRITORIO - AMBIENTE
SERVIZIO VALUTAZIONI AMBIENTALI

Via Antica Salaria Est, 27 – 67100 L'Aquila

sito Web: <http://www.regione.abruzzo.it/content/valutazioni-ambientali> e-mail: dpc002@regione.abruzzo.it P.E.C.: dpc002@pec.regione.abruzzo.it

L'Aquila lì, 05/07/2023

Riferimento: Prot. n. 0272314/23 del 23/06/2023

Codice pratica: 23/0272314

(Codice da riportare in ogni comunicazione successiva)

ELENCO DESTINATARI IN ALLEGATO

OGGETTO: **Riscontro** - Conferenza di Servizi Permanente art 57 quater L. 126/2020. Teatro Comunale – Progetto esecutivo – **Lavori di ripristino e miglioramento sismico della Casa Comunale di Castel Di Ieri (AQ).**

Richiedente Servizio Genio Civile L'Aquila
Comune Castel di Ieri (AQ)

In riferimento alla nota prot. n. 0272314/23 del 23/06/2023 inviata per conto del Dirigente del Servizio Genio Civile dell'Aquila nella quale lo stesso invita i Servizi in indirizzo a “*voler comunicare se si ravvisino aspetti di propria competenza in ordine all'intervento in argomento*” in qualità di “*Rappresentante unico della Regione Abruzzo e di tutte le amministrazioni riconducibili alla medesima Regione*”, si rappresenta quanto segue.

Lo scrivente Servizio, in qualità di organo tecnico competente in materia di V.I.A. e di V.I.N.C.A. (art. 3 D.G.R. n. 713/2022) ed in merito all'intervento emarginato in oggetto, fa presente che, non ravvisa aspetti di competenza per il procedimento sopra indicato. Relativamente alla **Valutazione d'Incidenza Ambientale (DPR 357/97 e smi)** cui è sottoposto l'intervento, si comunica che, in attuazione del combinato disposto della L.R. n. 26/2003 e ss.mm.ii. e della L.R. n. 2/2003 e ss.mm.ii., la **competenza per l'espressione del parere e del Comune.**

Per eventuali ulteriori informazioni e/o chiarimenti è possibile contattare l'ing. Erika Galeotti, tel. 0862364212, mail erika.galeotti@regione.abruzzo.it o la dott.ssa Paola Pasta, tel. 0862364639, mail paola.pasta@regione.abruzzo.it.

Distinti saluti.

L'Istruttrice

DOTT.SSA PAOLA PASTA

(FIRMATO ELETTRONICAMENTE)

La Responsabile dell'Ufficio

Valutazioni Ambientali

ING. ERIKA GALEOTTI

(FIRMATO ELETTRONICAMENTE)

**IL DIRIGENTE DEL
SERVIZIO VALUTAZIONI AMBIENTALI**

DOTT. DARIO CIAMPONI



Firmato digitalmente da:
DARIO CIAMPONI
Data: 05/07/2023
11:30:24

ALLEGATO - ELENCO DESTINATARI

Alla Regione Abruzzo

DPE016 - Servizio Genio Civile L'Aquila

DPC024 - Servizio Gestione e Qualità delle Acque

DPC025 - Servizio Politica Energetica e Risorse del Territorio

DPC026 - Servizio Gestione Rifiuti e Bonifiche

DPC032 - Servizio Pianificazione Territoriale e Paesaggio

DPE013 - Servizio Difesa del Suolo - L'Aquila

DPD021 - Servizio Foreste e Parchi - L'Aquila

[Per il tramite del Sistema Documentale della Regione Abruzzo](#)

Siav S.p.A - Contrassegno Elettronico



TIPO CONTRASSEGNO QR Code

IMPRONTA DOC AFB85B59ADDDEA8EE3FEEE35CADFE704C29640E61825A12BC49A45B44368FD9C

Firme digitali presenti nel documento originale

Firma in formato pdf: DARIO CIAMPONI

Dati contenuti all'interno del Contrassegno Elettronico

Posta in partenza

Numero protocollo 0290915/23

Data protocollo 05/07/2023

Credenziali di Accesso per la Verifica del Contrassegno Elettronico

URL <http://app.regione.abruzzo.it/PortaleGlifo>

IDENTIFICATIVO RA8N316-139692

PASSWORD uprPE

DATA SCADENZA 03-09-2023

Scansiona il codice a lato per verificare il documento





GIUNTA REGIONALE

**DIPARTIMENTO TERRITORIO E AMBIENTE
SERVIZIO GESTIONE E QUALITÀ DELLE ACQUE
UFFICIO AUTORIZZAZIONI SCARICHI-AUA AQ**

Portici San Bernardino, 25 – 67100 L'Aquila

Via Catullo, 2 – 65127 Pescara

Piazza Garibaldi, 56 - 64100 Teramo

sito Web: <http://www.regione.abruzzo.it/content/servizio-idrico-integrato>

e-mail: dpc024@regione.abruzzo.it

P.E.C.: dpc024@pec.regione.abruzzo.it

Riferimento:

Codice pratica

Trasmissione via: PEO

Al DPE016 – Servizio Genio Civile AQ
dpc016@regione.abruzzo.it

e, p.c.

DPC002 - Servizio Valutazioni Ambientali
dpc002@pec.regione.abruzzo.it

Ufficio V.A.S. e Supporto all'Autorità Ambientale
enzo.diplacido@regione.abruzzo.it

Ufficio Valutazioni Ambientali
erika.galeotti@regione.abruzzo.it

DPC025 - Servizio Politica Energetica e Risorse del Territorio
dpc025@pec.regione.abruzzo.it

Ufficio A.I.A.
fabio.pizzica@regione.abruzzo.it

DPC026 - Servizio Gestione Rifiuti e Bonifiche – Pescara
dpc026@pec.regione.abruzzo.it

DPC032 - Servizio Pianificazione Territoriale e Paesaggio
dpc032@pec.regione.abruzzo.it
Ufficio Beni Ambientali e Paesaggio
eligio.dimarzio@regione.abruzzo.it

DPE013 - Servizio Difesa del Suolo - L'Aquila
dpe013@pec.regione.abruzzo.it


Ufficio Piani di Bacino - L'Aquila
luciano.delsordo@regione.abruzzo.it

DPD021 - Servizio Foreste e Parchi - L'Aquila
dpd021@pec.regione.abruzzo.it
Ufficio Parchi e Riserve – L'Aquila
serena.ciabo@regione.abruzzo.it

OGGETTO: Conferenza di Servizi Permanente art 57 quater L. 126/2020. Teatro Comunale – Progetto esecutivo – Lavori di ripristino e miglioramento sismico della Casa Comunale di Castel Di Ieri (AQ).

RISCONTRO a nota n. 272314 del 23/06/2023 del Genio Civile.

Con riferimento al procedimento e ai lavori **indicati in oggetto**, in riscontro alla nota del DPC016, prot. n. 272314 del 23/06/23, si comunica che al Servizio regionale scrivente (avente competenze per l'autorizzazione di scarichi idrici non recapitanti in pubblica fognatura) non compete alcun parere nell'ambito del procedimento di che trattasi, in quanto dall'esame della documentazione progettuale, nell'elaborato denominato "IM.02_rev01_maggio2023-signed.pdf" si indica quale recapito dello scarico la "fognatura pubblica" (cfr immagine sottostante)

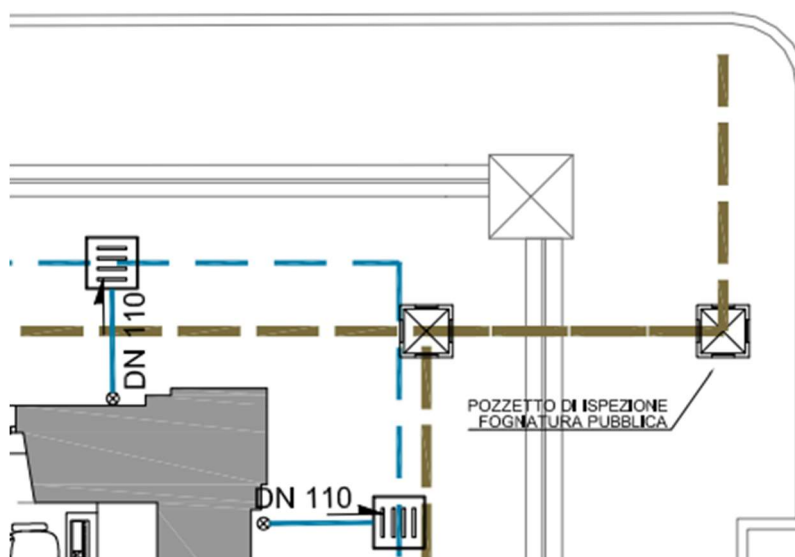

Si resta a disposizione per eventuali chiarimenti.

Il Responsabile dell'Ufficio
Autorizzazioni Scarichi-AUA AQ
(Anna Bernardi)
Firmato elettronicamente

La Dirigente del Servizio
Gestione e Qualità delle Acque
(Dott.ssa Sabrina Di Giuseppe)
Firmato digitalmente

Firmato digitalmente da: SABRINA DI GIUSEPPE
Ruolo: DIRIGENTE REGIONE ABRUZZO
Data: 26/06/2023 16:25:02

Regione Abruzzo - Contrassegno Elettronico



TIPO CONTRASSEGNO QR Code

IMPRONTA DOC 28BC2CB568A64F67681932CB592B19522B4ABC5117FE3B577230E37AB0707584

Firme digitali presenti nel documento originale

Firma in formato pdf: SABRINA DI GIUSEPPE

Dati contenuti all'interno del Contrassegno Elettronico

Posta in partenza

Numero protocollo 0281069/23

Data protocollo 29/06/2023

Credenziali di Accesso per la Verifica del Contrassegno Elettronico

URL <http://app.regione.abruzzo.it/PortaleGlifo>

IDENTIFICATIVO RADGYMD-139242

PASSWORD nswWP

DATA SCADENZA Senza scadenza

Scansiona il codice a lato per verificare il documento





GIUNTA REGIONALE

Dipartimento Territorio – Ambiente DPC
Servizio Politica Energetica e Risorse del Territorio – DPC025
Ufficio A.I.A.



PEC/Documentale

- Al Dipartimento Infrastrutture e Trasporti
Servizio Genio Civile L'Aquila - DPE016
dpe016@pec.regione.abruzzo.it
- Al Dirigente del Servizio DPC016
Ing. Giancarlo Misantoni
giancarlo.misantoni@regione.abruzzo.it
lia.tarola@regione.abruzzo.it

OGGETTO: CONFERENZA DI SERVIZI PERMANENTE ART 57 QUATER L. 126/2020. TEATRO COMUNALE – PROGETTO ESECUTIVO – LAVORI DI RIPRISTINO E MIGLIORAMENTO SISMICO DELLA CASA COMUNALE DI CASTEL DI IERI (AQ) - **RISCONTRO DPC025 – UFFICIO A.I.A.**

In merito alla vostra nota prot/RA n. 0272314/23 del 23/06/2023, avente ad oggetto “*Conferenza di Servizi Permanente art 57 quater L. 126/2020. Teatro Comunale – Progetto esecutivo – Lavori di ripristino e miglioramento sismico della Casa Comunale di Castel Di Ieri (AQ)*” si specifica che lo scrivente Ufficio A.I.A. non rileva proprie competenze nell’ambito del procedimento ivi riferito.

Si resta a disposizione per ulteriori eventuali chiarimenti.

Distinti Saluti.

IL RESPONSABILE DELL’UFFICIO
Dott. Geol. Fabio Pizzica
firmato elettronicamente



GIUNTA REGIONALE

Sito Web: www.regione.abruzzo.it
Pec Servizio: dpc032@pec.regione.abruzzo.it

DIPARTIMENTO
DIPARTIMENTO TERRITORIO - AMBIENTE

SERVIZIO
SERVIZIO PIANIFICAZIONE TERRITORIALE E PAESAGGIO

UFFICIO
BENI AMBIENTALI E PAESAGGIO

Prot.

L'Aquila lì

REGIONE ABRUZZO
DPE016 SERVIZIO GENIO CIVILE
L'Aquila
Alla c.a. Ing. Lia Tarola
(dpe016@regione.abruzzo.it)

OGGETTO: *Conferenza di servizi Permanente art.57 quater L.126/2020. Teatro comunale- Progetto esecutivo- Lavori di ripristino e miglioramento sismico della Casa Comunale di Castel Di Ieri (AQ).*

Comunicazioni

Con riferimento alla nota prot. n. 0272314/23 del 23/06/2023 di pari oggetto, valutata la documentazione progettuale allegata, si comunica che non si ravvisano aspetti inerenti le competenze dello scrivente Servizio.

Nel restare a disposizione per ogni ulteriore chiarimento si porgono distinti saluti.

Il Responsabile dell' Ufficio
Ing. Eligio Di Marzio
(firmata elettronicamente)

Il Dirigente
Dott. Luca Valente

Firmato digitalmente da:
LUCA VALENTE
Ruolo: DIRIGENTE REGIONE
ABRUZZO
Data: 29/06/2023 17:40:58

Regione Abruzzo - Protocollo nr. 0272314/23 del 23/06/2023 (7299100.pdf)

Sabatino Belmaggio <sabatino.belmaggio@regione.abruzzo.it>

Lun 26/06/2023 09:01

Posta in arrivo

A:Lia Tarola <lia.tarola@regione.abruzzo.it>;

Cc:Serena Ciabò <serena.ciabo@regione.abruzzo.it>;

 1 allegati (486 KB)

7299100.pdf;

Messaggio:

Buongiorno, in relazione alla cds in oggetto vogliasi cortesemente esplicitare le ragioni della convocazione dello scrivente servizio, non rilevandosi al momento competenze in merito.

Sabatino Belmaggio

Indici:

Numero protocollo: 0272314/23

Data protocollo: 23/06/2023

Servizio mittente: DPE016 SERVIZIO GENIO CIVILE L'AQUILA

Ufficio mittente:

Mittente: DIRIGENTE DOTT. ING. GIANCARLO MISANTONI - ING. LIA TAROLA

Destinatario:

Oggetto: CONFERENZA DI SERVIZI PERMANENTE ART 57 QUATER L. 126/2020. TEATRO COMUNALE – PROGETTO ESECUTIVO – LAVORI DI RIPRISTINO E MIGLIORAMENTO SISMICO DELLA CASA COMUNALE DI CASTEL DI IERI (AQ)

Servizio destinatario: DPC002 - SERVIZIO VALUTAZIONI AMBIENTALI

DPC024 - SERVIZIO GESTIONE E QUALITÀ DELLE ACQUE

DPC025 - SERVIZIO POLITICA ENERGETICA E RISORSE DEL TERRITORIO

DPC026 - SERVIZIO GESTIONE RIFIUTI E BONIFICHE – PESCARA

DPC032 - SERVIZIO PIANIFICAZIONE TERRITORIALE E PAESAGGIO

DPE013 - SERVIZIO DIFESA DEL SUOLO - L'AQUILA

DPD021 - SERVIZIO FORESTE E PARCHI - L'AQUILA

Documento principale:

7299100.pdf



**Autorità di Bacino Distrettuale
dell'Appennino Centrale**
Settore sub-distrettuale Abruzzo e Molise



Riscontro a prot. 127014 del 22.03.2023; prot. arr. 3362 del 23.03.2023

076 - lds

Alla Regione Abruzzo
Dipartimento Infrastrutture e Trasporti
Servizio Genio Civile L'Aquila – DPE016
dpe016@pec.regione.abruzzo.it

OGGETTO: Richiesta di parere interpretativo dell'art. 15 delle Norme di attuazione del PAI. **Comunicazione.**

Con riferimento alla nota riscontrata, nella quale si evidenzia la sovrapposizione tra le disposizioni delle lettere “b” ed “h” dell'art. 15 comma 1 delle Norme di attuazione del Piano Stralcio di Bacino “PAI” dell'Abruzzo, si comunicano le seguenti considerazioni.

L'articolo 15 delle citate Norme disciplina gli interventi consentiti all'interno delle aree a pericolosità idrogeologica molto elevata – P3, corrispondenti essenzialmente a fenomeni geomorfologici “attivi”; il comma 1 elenca gli interventi in materia di patrimonio edilizio consentiti in tali aree, mentre il comma 2 stabilisce per quali di detti interventi è richiesto lo Studio di compatibilità idrogeologica (SCI).

All'interno dell'art. 15 comma 1, la lettera “b” definisce genericamente la possibilità di realizzare gli interventi di cui all'art. 3 comma 1 del DPR 380/2001 (Testo Unico per l'Edilizia), consentendo sempre e senza necessità di SCI gli interventi di manutenzione ordinaria, straordinaria, di restauro e risanamento conservativo, mentre gli interventi di ristrutturazione edilizia sono consentiti esclusivamente nelle Zone A ex DM 1444/68, previo SCI.

La lettera “h” invece si riferisce specificatamente agli edifici danneggiati da eventi sismici e calamità idrogeologiche, consentendone la non meglio definita “riparazione” a condizione che non comporti ricostruzione anche parziale, a prescindere dalla zonizzazione ex DM 1444/68.

Ciò implica la possibilità di eseguire, alle condizioni specificate, interventi di riparazione classificabili come “ristrutturazione” anche al di fuori delle sopra citate “Zone A”, a valle della redazione dello SCI.

In questo senso la “lettera h” è da interpretarsi come “maggiormente permissiva” della “lettera b”, e pertanto nella prassi della gestione del PAI la frase finale “fatto salvo quanto contemplato dalla precedente lettera b) del presente comma” risulta essere sempre stata interpretata in tal senso.



Autorità di Bacino Distrettuale dell'Appennino Centrale

Settore sub-distrettuale Abruzzo e Molise



In sintesi, gli interventi classificabili come manutenzione ordinaria, straordinaria, di restauro e risanamento conservativo appaiono autorizzabili e realizzabili senza necessità di SCI, anche in caso di danneggiamento da sisma o calamità idrogeologica.

Per altro, tale conclusione appare anche giustificata da due ulteriori considerazioni:

1. in caso contrario si creerebbe una disparità di trattamento per interventi di analogo impatto;
2. potrebbe risultare non sempre possibile accertare se la necessità di interventi di lieve entità, quali quelli considerati, derivino da eventi sismici o calamitosi (lett. h), oppure da altre cause (lett. b).

Si precisa che l'interpretazione sopra illustrata discende da una valutazione condotta in linea "logica", e quindi senza alcun riferimento alla ratio delle norme essendo noto che il testo delle NTA del PAI (e del PSDA) è stato curato dalla ora soppressa Autorità di Bacino regionale della Regione Abruzzo per essere poi approvato dal Consiglio Regionale dell'Abruzzo, e che questa Autorità ha assorbito le competenze già in capo alla medesima Autorità di bacino regionale esercitandole in applicazione del principio di continuità amministrativa.

La presente nota istruttoria è formulata ai sensi dell'art. 4, c. 1, dell' "Accordo di collaborazione ai sensi e per gli effetti di cui all'art. 15, c. 1 della legge 7 agosto 1990, n. 241 per l'esercizio delle funzioni distrettuali nell'ambito del distretto idrografico dell'Appennino Centrale" stipulato il 28.08.2019 tra la Regione Abruzzo e il Segretario Generale dell'Autorità.

*Regione Abruzzo
Dipartimento Infrastrutture – Trasporti
Servizio Difesa del Suolo
Il responsabile del Procedimento
Dott. Geol. Luciano Del Sordo
Resp. Ufficio Piani di Bacino*

Il dirigente (ad interim)
Mario Smargiasso

*documento informatico firmato digitalmente, ai sensi del D.Lgs
n.82/2005; sostituisce il documento cartaceo e la firma autografa*

Firmato digitalmente da
Mario Smargiasso

Data e ora della firma: 31/03/2023 17:34:20



REGIONE ABRUZZO

Giunta Regionale

Dipartimento Infrastrutture e Trasporti
SERVIZIO GENIO CIVILE L'AQUILA - DPE016
Via Salaria Antica Est, n. 27 - C.A.P. 67100 L'AQUILA
PEC: dpe016@pec.regione.abruzzo.it

All'Autorità di Bacino Distrettuale dell'Appennino Centrale

Settore sub-distrettuale per la Regione Abruzzo

protocollo@pec.autoritadistrettoac.it

Oggetto: Richiesta di parere interpretativo dell'art. 15 delle norme di attuazione del PAI

Con la presente si chiede a Codesta spettabile Autorità di Bacino un parere interpretativo delle norme di attuazione dei PAI, finalizzato a concludere i procedimenti di rilascio delle autorizzazioni sismiche, stante l'art. 7, comma 4, lettera a), del Reg. 3/16, attuativo della L.R. 28/11, che prevede, tra l'altro, che per *interventi edilizi ricadenti nelle "zone di attenzione per instabilità di versante attiva" (ex zone suscettibile di instabilità di versante attiva) individuate nella Carta delle Microzone Omogenee in Prospettiva Sismica (MOPS) o, in assenza dello studio di microzonazione sismica, nelle aree classificate a pericolosità da frana elevata (P2) e molto elevata (P3), o equivalenti, individuate nei vigenti Piani stralcio di bacino per l'Assetto Idrogeologico (PAI) e interventi edilizi ricadenti nelle aree classificate a pericolosità elevata (P3) e molto elevata (P4) individuate nei vigenti Piani stralcio Difesa Alluvioni (PSDA)*, il rilascio dell'autorizzazione è subordinato al parere favorevole di compatibilità idrogeologica o equivalente rilasciato dal Dipartimento della Giunta regionale competente in materia, ove richiesto dalle corrispondenti Norme di Attuazione vigenti.

Sono molteplici i casi di interventi legati alla ricostruzione post sisma, che si configurano quali interventi di manutenzione ordinaria, straordinaria, restauro e risanamento conservativo, così come definiti alle lettere a), b) ed c) dell'art. 3 del D.P.R. 380/01, ricadenti nelle aree perimetrate a pericolosità molto elevata (P3) ed elevata (P2) su edifici danneggiati da eventi sismici.

Nella suddetta fattispecie l'art. 15, comma 1, lettera h) rimanda alla lettera b) del medesimo comma: *"...fatto salvo quanto contemplato dalla precedente lettera b) del presente comma"*.

Va sottolineato che secondo il comma 2 dell'art. 15 delle norme di attuazione, lo studio di compatibilità idrogeologica non è richiesto per gli interventi di cui al comma 1, lettera b) limitatamente agli interventi di manutenzione ordinaria e straordinaria, restauro e risanamento conservativo, ma è richiesto per gli interventi di cui al comma 1, lettera b), limitatamente agli interventi di ristrutturazione edilizia, ed h).

Alla luce di quanto esposto si chiede se nel caso di interventi di manutenzione ordinaria e straordinaria, restauro e risanamento conservativo, danneggiati da eventi sismici, lo studio di compatibilità idrogeologica sia richiesto o meno.

Confidando in un sollecito riscontro, si ringrazia e si porgono distinti saluti.

IL DIRIGENTE DEL SERVIZIO
Ing. Carlo GIOVANI



REGIONE ABRUZZO
Giunta Regionale
Dipartimento Infrastrutture e Trasporti
Servizio Genio Civile L'Aquila - DPE016

Via Salaria Antica Est 27, L'Aquila (AQ), 67100
PEC: dpe016@pec.regione.abruzzo.it

DPC002 - Servizio Valutazioni Ambientali

dpc002@pec.regione.abruzzo.it

Ufficio V.A.S. e Supporto all'Autorità Ambientale

enzo.diplacido@regione.abruzzo.it

Ufficio Valutazioni Ambientali

erika.galeotti@regione.abruzzo.it

DPC024 - Servizio Gestione e Qualità delle Acque

dpc024@pec.regione.abruzzo.it

Ufficio Autorizzazione scarichi A.U.A. AQ

anna.bernardi@regione.abruzzo.it

DPC025 - Servizio Politica Energetica e Risorse del Territorio

dpc025@pec.regione.abruzzo.it

Ufficio A.I.A.

fabio.pizzica@regione.abruzzo.it

DPC026 - Servizio Gestione Rifiuti e Bonifiche – Pescara

dpc026@pec.regione.abruzzo.it

DPC032 - Servizio Pianificazione Territoriale e Paesaggio

dpc032@pec.regione.abruzzo.it

Ufficio Beni Ambientali e Paesaggio

eligio.dimarzio@regione.abruzzo.it

DPE013 - Servizio Difesa del Suolo - L'Aquila

dpe013@pec.regione.abruzzo.it

Ufficio Piani di Bacino - L'Aquila

luciano.delsordo@regione.abruzzo.it

DPD021 - Servizio Foreste e Parchi - L'Aquila

dpd021@pec.regione.abruzzo.it

Ufficio Parchi e Riserve – L'Aquila

serena.ciabo@regione.abruzzo.it

Oggetto: Conferenza di Servizi Permanente art 57 quater L. 126/2020. Teatro Comunale – Progetto esecutivo – Lavori di ripristino e miglioramento sismico della Casa Comunale di Castel Di Ieri (AQ)

Con nota prot. RA/0197832/22 del 19/05/2022 il Dirigente del Servizio Genio Civile L'Aquila, è stato individuato quale “*Rappresentante unico della regione Abruzzo e di tutte le amministrazioni riconducibili alla medesima Regione*” della conferenza di servizi permanente per la ricostruzione degli edifici pubblici e delle infrastrutture dei territori della regione Abruzzo colpiti dagli venti sismici dell'aprile 2009, istituita dall'art. 57 quater della legge 13.10.2020, n. 126.

Con nota prot. n. 22753 del 21/06/2023, acquisita al protocollo regionale al n. RA/0267302 del 21/06/2023, è stata convocata per il giorno 13/07/2023 una seduta della conferenza di servizi permanente per l'esame del seguente progetto:

N. OdG	PROPONENTE	ARGOMENTO	FINANZIAMENTO	NOTE
1	COMUNE di CASTEL DI IERI	CASTEL DI IERI (AQ) Lavori di ripristino e miglioramento sismico della casa Comunale di Castel di Ieri (AQ). I.C.: € 2.441.350,59 Primo Lotto: € 2.147.365,00 Secondo Lotto: € 293.985,59 CUP D16E14000070001 PROGETTO ESECUTIVO	CIPE N. 195/2012	

Gli elaborati progettuali sono raggiungibili al collegamento riportato nella nota di convocazione sopra citata ed allegata alla presente.

Si invitano i soggetti in indirizzo a voler comunicare se si ravvisino aspetti di propria competenza in ordine all'intervento in argomento e a voler fornire **allo scrivente Ufficio**, in caso positivo, il relativo **parere entro il 07/07/2023**.

Eventuali integrazioni documentali o chiarimenti relativi a fatti, stati o qualità non attestati in documenti già in possesso dell'amministrazione o non direttamente acquisibili presso altre pubbliche amministrazioni, possono essere richieste **entro il termine perentorio di 10 giorni dal ricevimento della convocazione** (ossia **entro e non oltre il 01/07/2023**, come previsto dall'art. 57 quater, comma 10, lettera b), della L. 126/2020). A tal proposito si chiede ai soggetti in indirizzo di trasmettere le suddette richieste di integrazioni **allo scrivente Ufficio** entro i termini indicati.

Tenendo conto che la conferenza di servizi permanente opera secondo le modalità previste dall'art. 14-ter della L. 241/1990, con particolare riferimento al comma 7, secondo cui “.... Si considera acquisito l'assenso senza condizioni delle amministrazioni il cui rappresentante non abbia partecipato alle riunioni ovvero, pur partecipandovi, non abbia espresso ai sensi del comma 3 la propria posizione, ovvero abbia espresso un dissenso non motivato o riferito a questioni che non costituiscono oggetto della conferenza”, si invita a voler fornire riscontro alla presente con cortese sollecitudine.

Nel ringraziare l'occasione è gradita per porgere distinti saluti.



REGIONE ABRUZZO
Giunta Regionale
Dipartimento Infrastrutture e Trasporti
Servizio Genio Civile L'Aquila - DPE016

Via Salaria Antica Est 27, L'Aquila (AQ), 67100
PEC: dpe016@pec.regione.abruzzo.it

Allegati:

- nota di convocazione della Conferenza di Servizi Permanente art 57 quater L. 126/2020.


Per il Dirigente del Servizio
Ing. Giancarlo Misantoni

Ing. Lia Tarola
(f.to digitalmente)

Firmato digitalmente da: LIA TAROLA
Ruolo: FUNZIONARIO REGIONE ABRUZZO
Data: 23/06/2023 16:50:49

Per contatti:

Lia Tarola – lia.tarola@regione.abruzzo.it 0862/364618

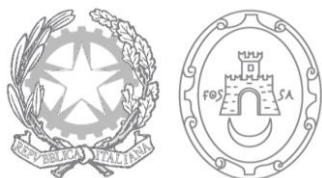

U.S.R.C.

Ufficio Speciale per la Ricostruzione dei Comuni del Cratere

**Ministero delle Infrastrutture e della Mobilità Sostenibili
PROVVEDITORATO INTERREGIONALE PER LE OPERE PUBBLICHE
per il Lazio, l'Abruzzo e la Sardegna**

Sede coordinata L'Aquila
Ufficio Dirigenziale 6 – Tecnico e Opere Marittime per l'Abruzzo

PEC: ooppp.lazio-uff6@pec.mit.gov.it

SEGRETERIA

c. a. Ing. Chiara Ferretti

confsisma2009.ooppaq@mit.gov.it

Trasmissione via e-mail PEC

Oggetto: Comune di Castel Di Ieri (AQ) – Intervento di “Ripristino e miglioramento sismico della casa comunale” – CUP D16E14000070001 – Convocazione Conferenza di Servizi Permanente art 57 quater L. 126/2020 Seduta del 13/07/2023

Espressione del parere sul progetto definitivo-esecutivo in sede della Conferenza di Servizi Permanente art 57 quater DL 104/2020 – Seduta del 13/07/2023.


Premesso che con il Decreto del Commissario delegato per la Ricostruzione n. 64 del 16 Giugno 2011 è stato elaborato il Secondo Programma di interventi prioritari per i Comuni colpiti dal Sisma del 06/04/09, teso a favorire la ricostruzione pubblica, che prevedeva per il Comune di Castel di Ieri il finanziamento dell'intervento in oggetto per un importo totale di € 2.147.365,00;

che con det. 01 del 08.01.2014 L'Ufficio Speciale per la Ricostruzione dei Comuni del Cratere assegnava in via programmatica i fondi correlati agli interventi per la ricostruzione degli edifici pubblici nei Comuni del Cratere finanziati a valere sulla delibera CIPE 135/2012 – Programmazione Triennale ricostruzione pubblica Comuni del Cratere – Annualità 2013, fra cui l'intervento relativo al Comune di Castel di Ieri;

che il Comune di Castel di Ieri ha trasmesso il progetto preliminare per i lavori di cui all'oggetto con nota prot. n. 2246 del 04/12/2013, approvato con Deliberazione di Giunta Comunale n. 4 del 30/01/2014;

che con determina USRC n. 50 del 10/03/2014 è stato acquisito il progetto preliminare relativo all'intervento di ripristino e miglioramento della casa comunale di Castel di Ieri ed è stato confermato il finanziamento programmatico;

che l'USRC ha richiesto al Comune di Castel di Ieri, con nota prot. 12743 del 29/06/2023, per il tramite del Provveditorato OOPP, la documentazione integrativa necessaria ai fini dell'acquisizione del progetto definitivo-esecutivo da parte dello scrivente Ufficio, in particolare l'atto amministrativo di approvazione del progetto con

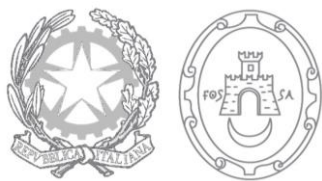

U.S.R.C.


Ufficio Speciale per la Ricostruzione dei Comuni del Cratere

esplicitazione delle fonti per la copertura finanziaria dell'intervento, poiché dalla documentazione trasmessa si evince che il progetto prevede una spesa complessiva eccedente quella assegnata, pari a 2.147.365,00 a valere sulla Delibera Cipe n. 135/2012, senza l'indicazione di alcuna fonte finanziaria per la quota eccedente pari a € 293.985,59;

che l'USRC prende atto dell'istanza di assegnazione di ulteriori risorse da parte del Comune di Castel di Ieri, avanzata con nota acquisita al prot. USRC 9031 del 03/05/2023, citata anche nel riscontro del medesimo comune alla richiesta di integrazioni USRC n. 12743/2023, ma che la stessa dovrà essere oggetto di istruttoria di merito da parte della Presidenza del Consiglio dei Ministri – Struttura di Missione Sisma 2009, al fine di sottoporre la proposta di finanziamento al CIPESS cui compete l'assegnazione di ulteriori risorse;

alla luce di quanto sopra, per quanto di competenza, l'Ufficio ha verificato che la tipologia di intervento corrisponde a quella prevista dalla finalità del finanziamento assegnato, approvato con DCD n. 64/2011 e Determinazione USRC 01/2014 e 50/2014, pertanto esprime parere favorevole, in linea tecnica, sul progetto definitivo-esecutivo relativo ai lavori di "Ripristino danni e miglioramento sismico della sede municipale" che prevede due Lotti funzionali per un importo complessivo di € 2.441.350,59, ed esprime parere positivo per l'attuazione del primo Lotto funzionale per un importo complessivo di € 2.147.365,50, dotato della necessaria copertura finanziaria a valere sulla Deliberazione del CIPE n. 135/2012, mentre il secondo Lotto, pari ad € 293.985,59, è subordinato all'effettiva assegnazione delle risorse finanziarie.

**Il Dirigente dell'Area Tecnica e
Della Programmazione**
Ing. Francesco Mattucci

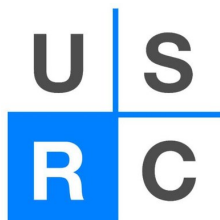

Firmato digitalmente da:
MATTUCCI FRANCESCO
Firmato il 19/07/2023 16:13
Seriale Certificato: 2228784
Valido dal 23/02/2023 al 23/02/2026
InfoCamere Qualified Electronic Signature CA



Provincia di L'Aquila

n° di prot. indicato a margine

**AL PROVVEDITORATO
INTERREGIONALE
PER LE OPERE PUBBLICHE**
Per il Lazio, l'Abruzzo e la Sardegna
Sede Coordinata L'Aquila
Portici S.Bernardino, 25
67100 L'AQUILA
oopp.lazio-uff5@pec.mit.gov.it

Oggetto: Conferenza di Servizi Permanente art. 57 quater L. 126/2020.
Progetto dei "Lavori di ripristino e miglioramento sismico dalla casa Comunale di Castel di Ieri".
Seduta del 13.07.2023. CONFERMA PARERE.

Premesso che con nota prot. n. 22753 del 21.06.2023 del Provveditorato OO.PP. Lazio-Abruzzo-Sardegna – Sede dell'Aquila, in atti di questa Amministrazione Provinciale al n. 14497 del 21.06.2023, è stata convocata per il giorno 13 luglio 2023 la Conferenza di Servizi Permanente ex art. 57 quater Legge n. 126/2020 per l'esame dell'intervento indicato in oggetto;

Riscontrato che alla detta conferenza permanente, in rappresentanza della Provincia dell'Aquila, ha partecipato l'Ing. Antonio Rosanò come da delega prot. n. 753 del 13.01.2022 del Presidente della Provincia;

Dato Atto che l'Ing. Antonio Rosanò ha espresso, nell'ambito della conferenza permanente, parere favorevole all'intervento condizionato al previo cambio di destinazione d'uso dell'immobile interessato dai lavori, dallo stato attuale a turistico-ricettivo perfezionabile con la procedura delineata dall'art. 19 del D.P.R. n. 327.2001 in variante puntuale al vigente Piano di Ricostruzione del Comune di Castel di Ieri;

Vista la richiesta da parte della Segreteria della Conferenza Permanente di trasmissione, in forma scritta, del parere di competenza reso nell'adunanza del 13 luglio u.s. per l'argomento esaminato;

QUESTA AMMINISTRAZIONE PROVINCIALE CONFERMA

il parere favorevole condizionato, al previo cambio di destinazione d'uso dell'immobile interessato dai lavori, dallo stato attuale a turistico-ricettivo perfezionabile con la procedura delineata dall'art. 19 del D.P.R. n. 327.2001 in variante puntuale al vigente Piano di Ricostruzione del Comune di Castel di Ieri. Il presente parere viene rilasciato in forza della delega prot. n. 753 del 13.01.2022 del Presidente della Provincia.

Il Responsabile del Servizio
Ing. ROSANO' Antonio



Visto : IL DIRIGENTE
Ing. DE SIMONE Andrea