



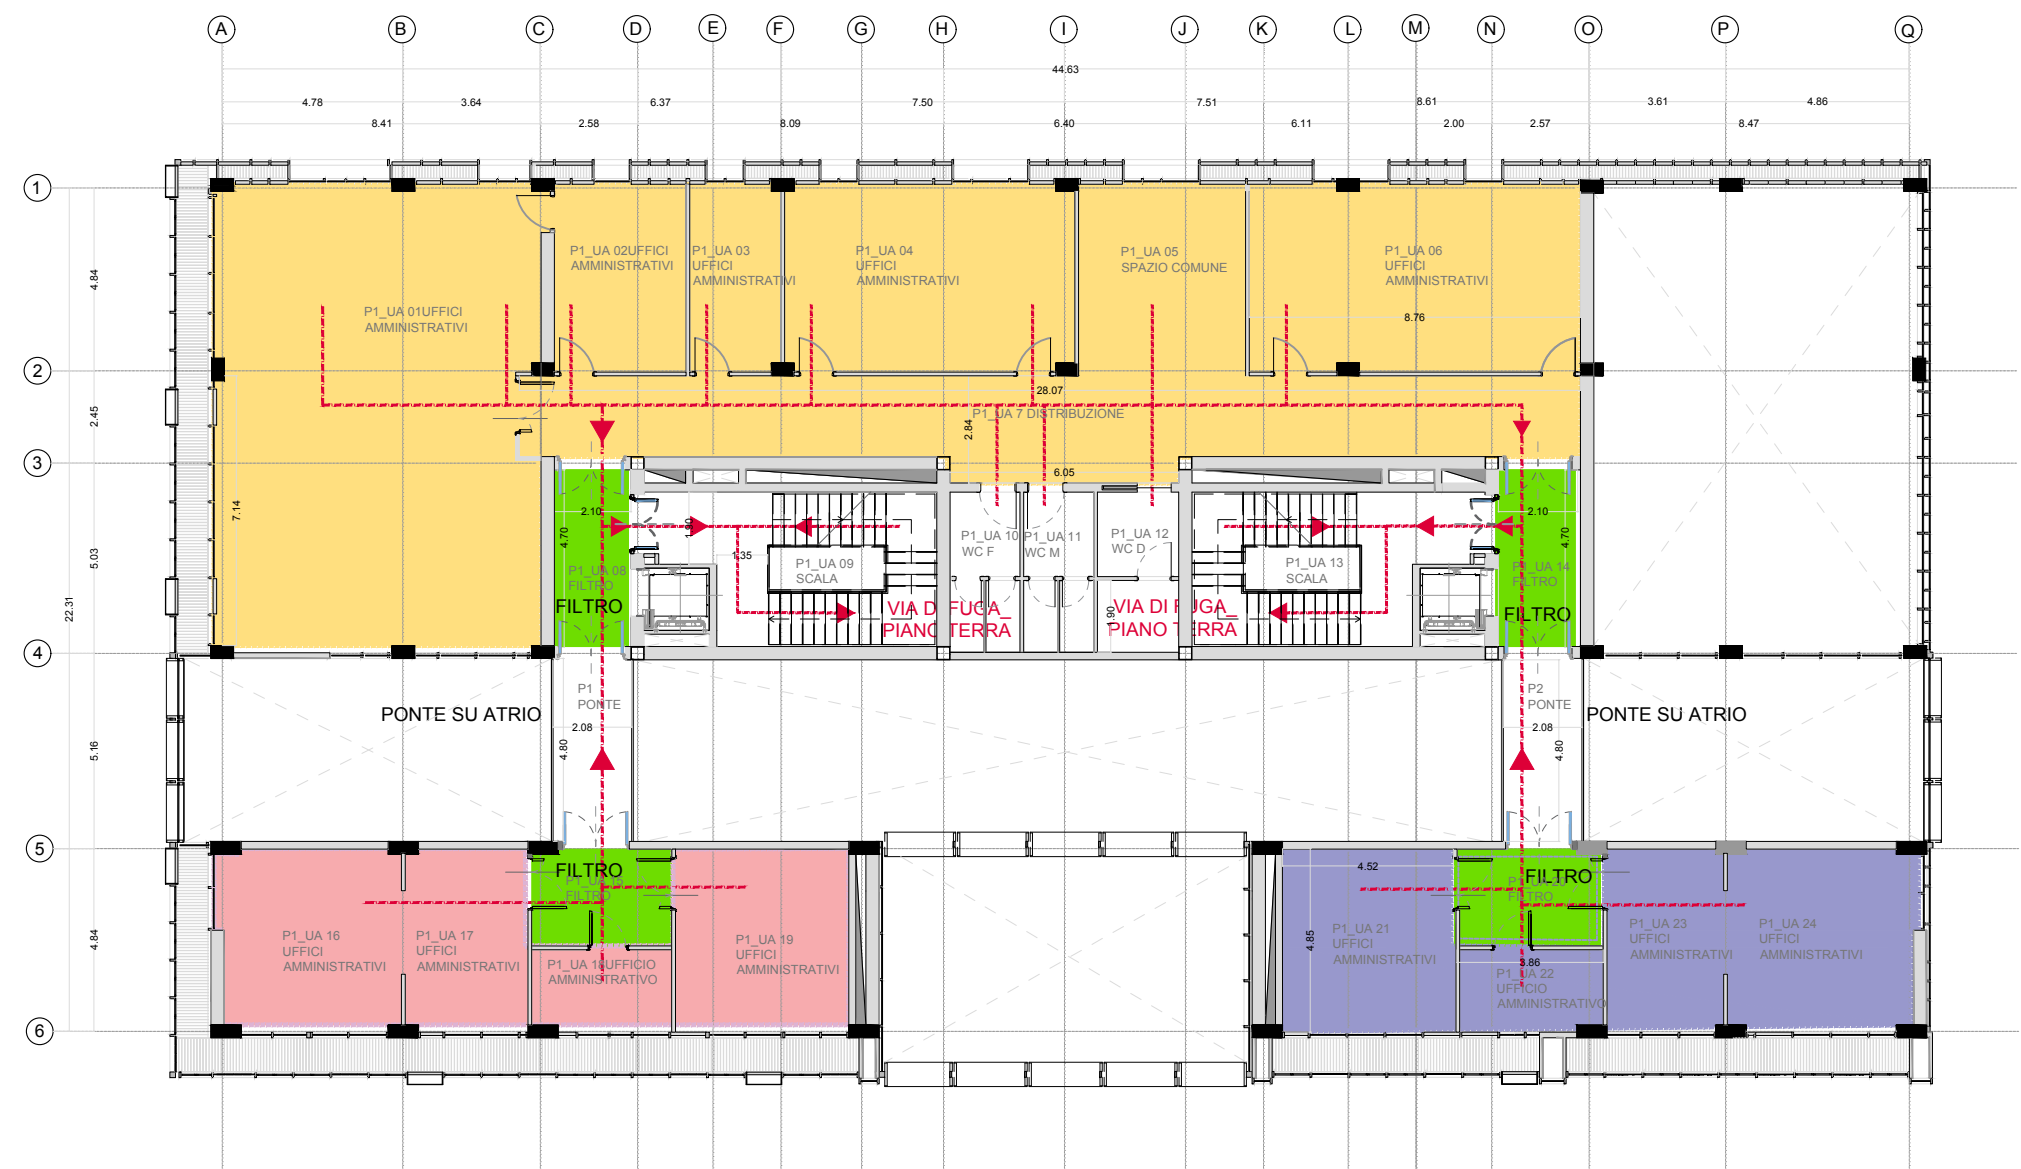


PIANTA UFFICI AMMINISTRATIVI LIV. +1

Scala 1:200

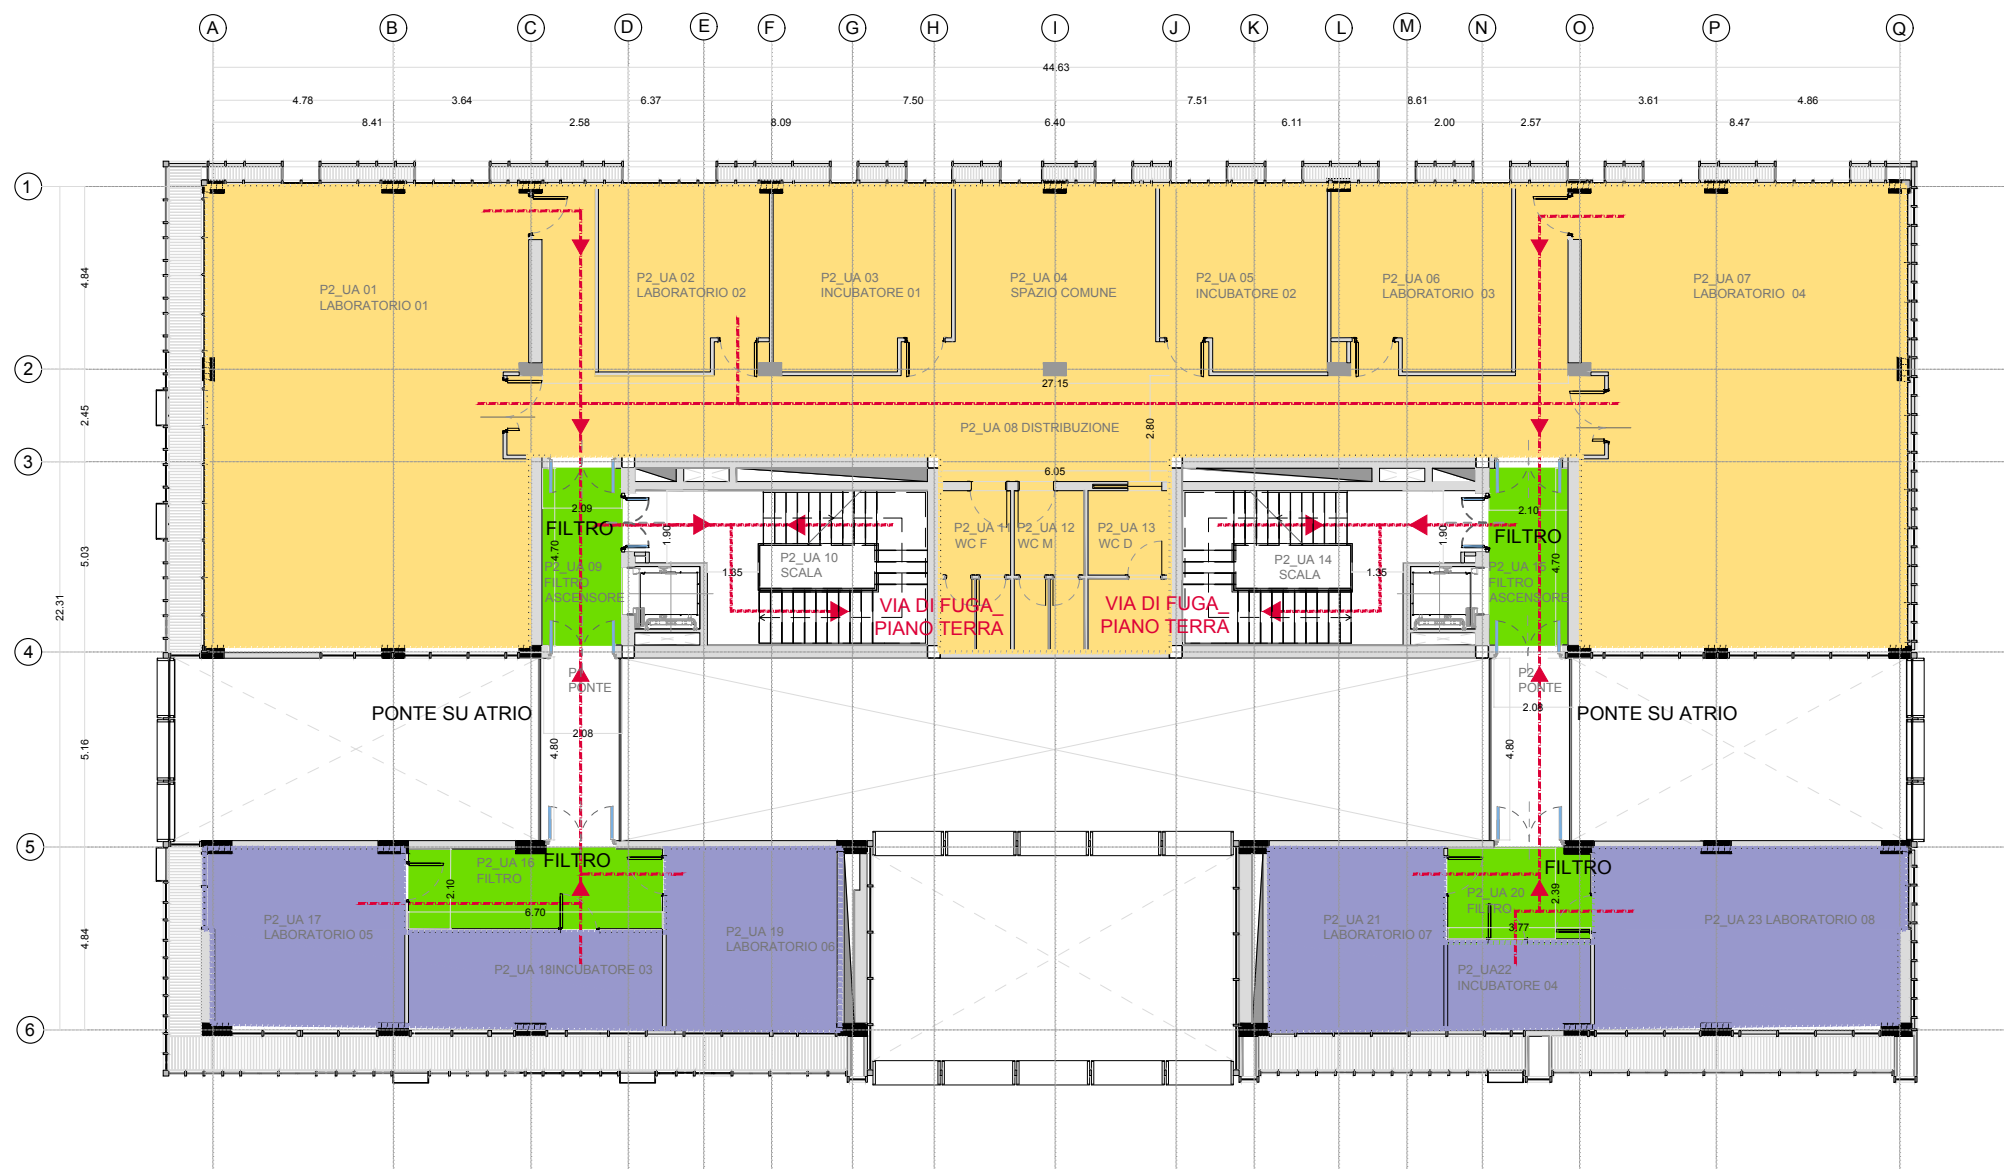


PIANTA LABORATORI LIV. +2

Scala 1:200

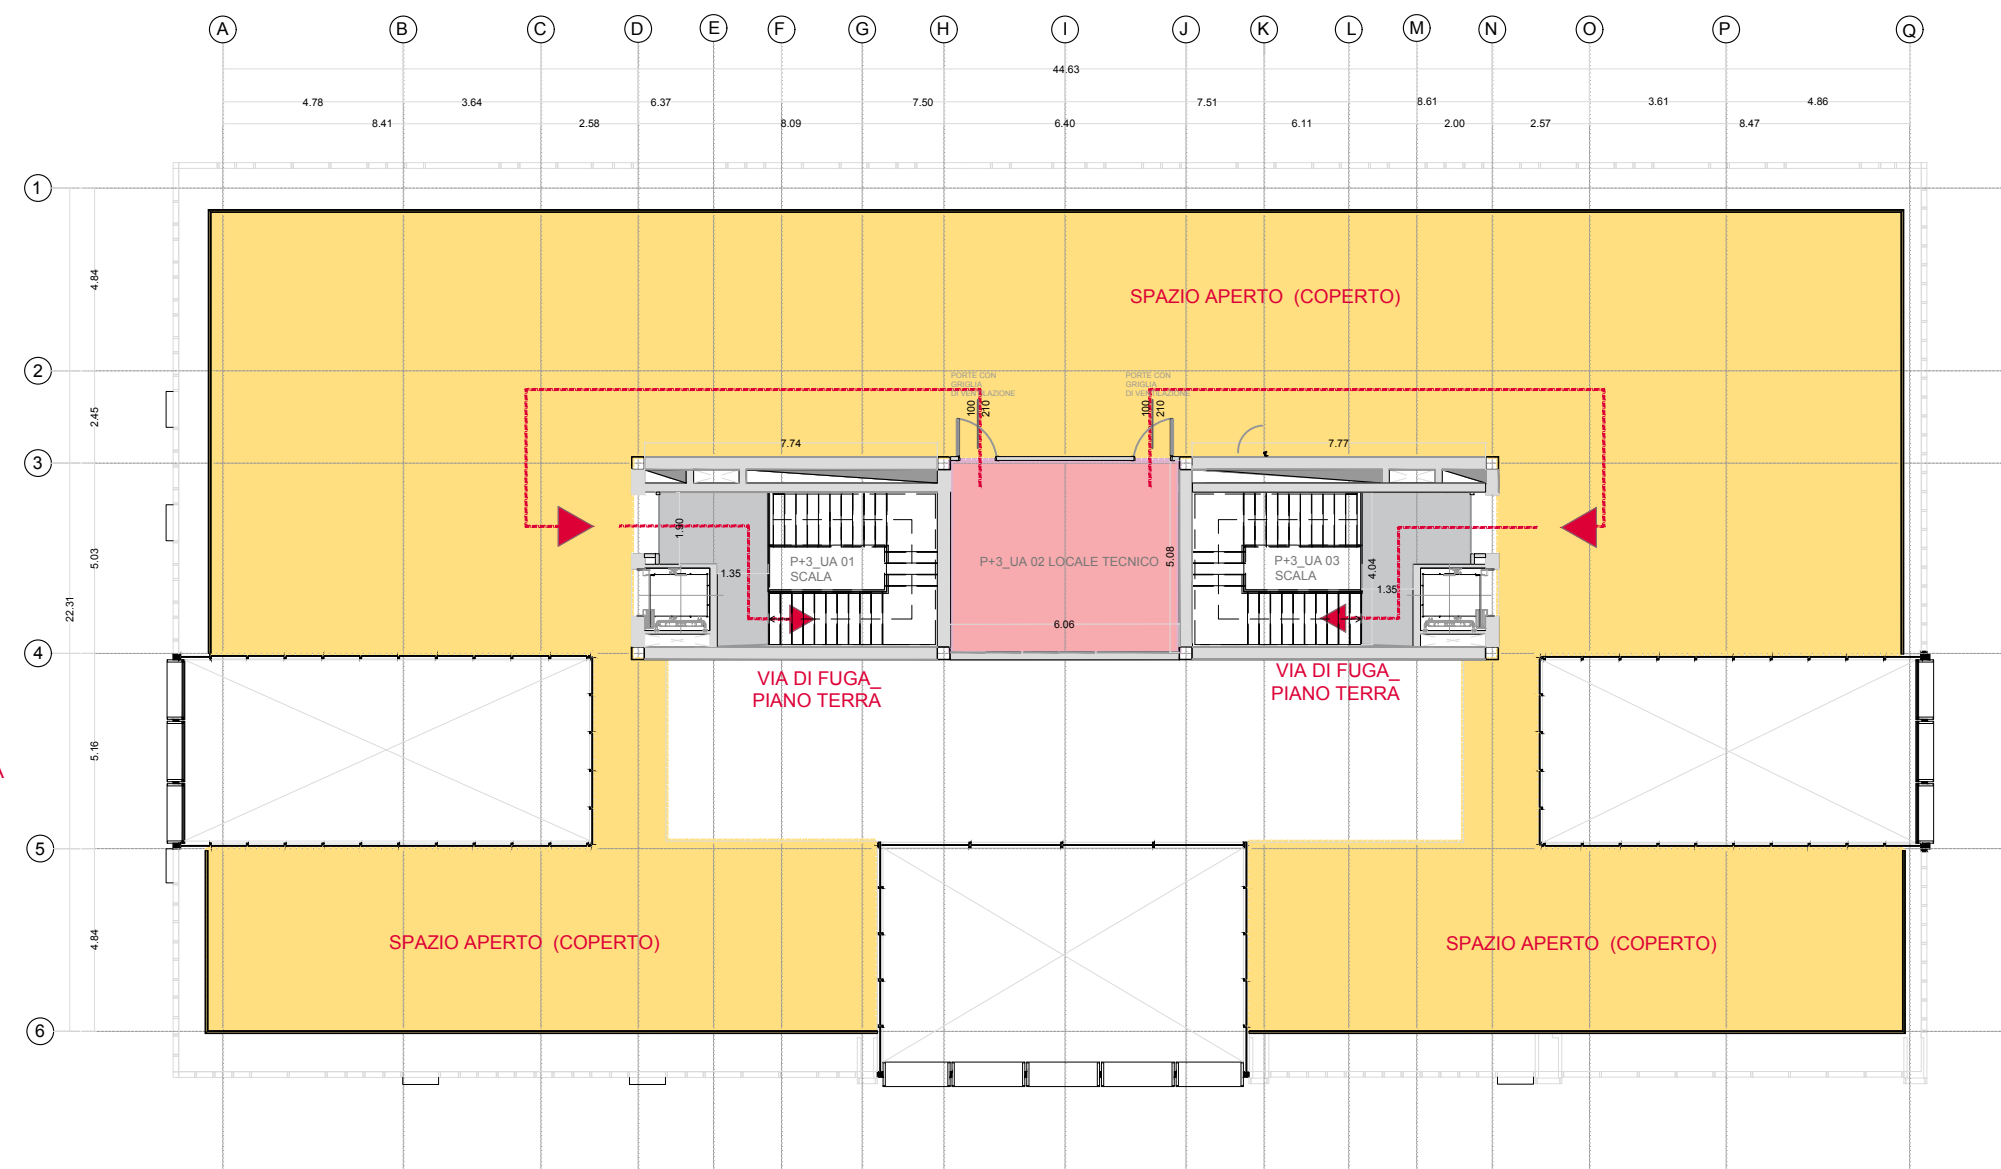


PIANTA COPERTURA LIV. +3

Scala 1:200

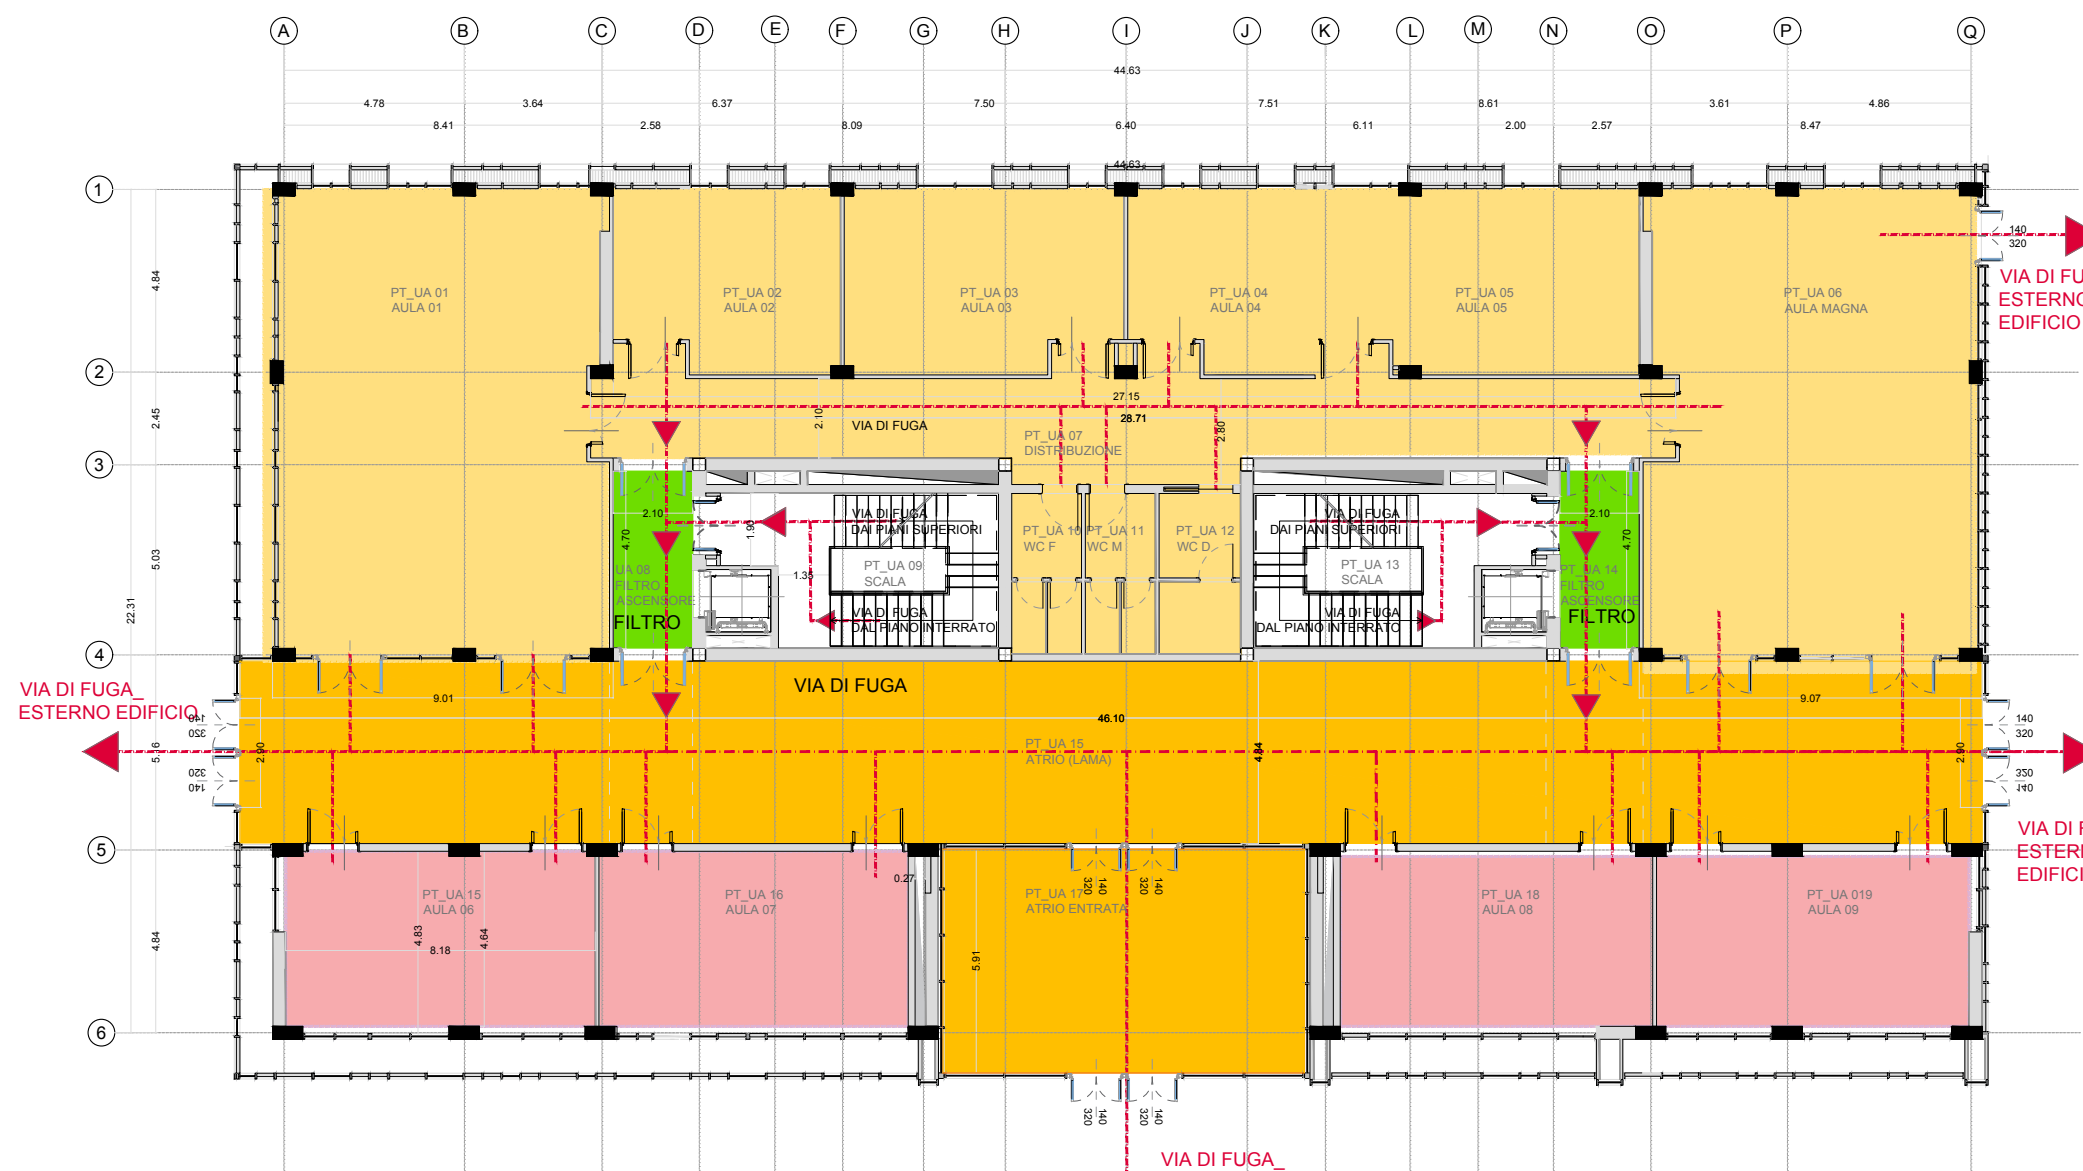

PIANTA AULE _ LIV. PT

Scala 1:200

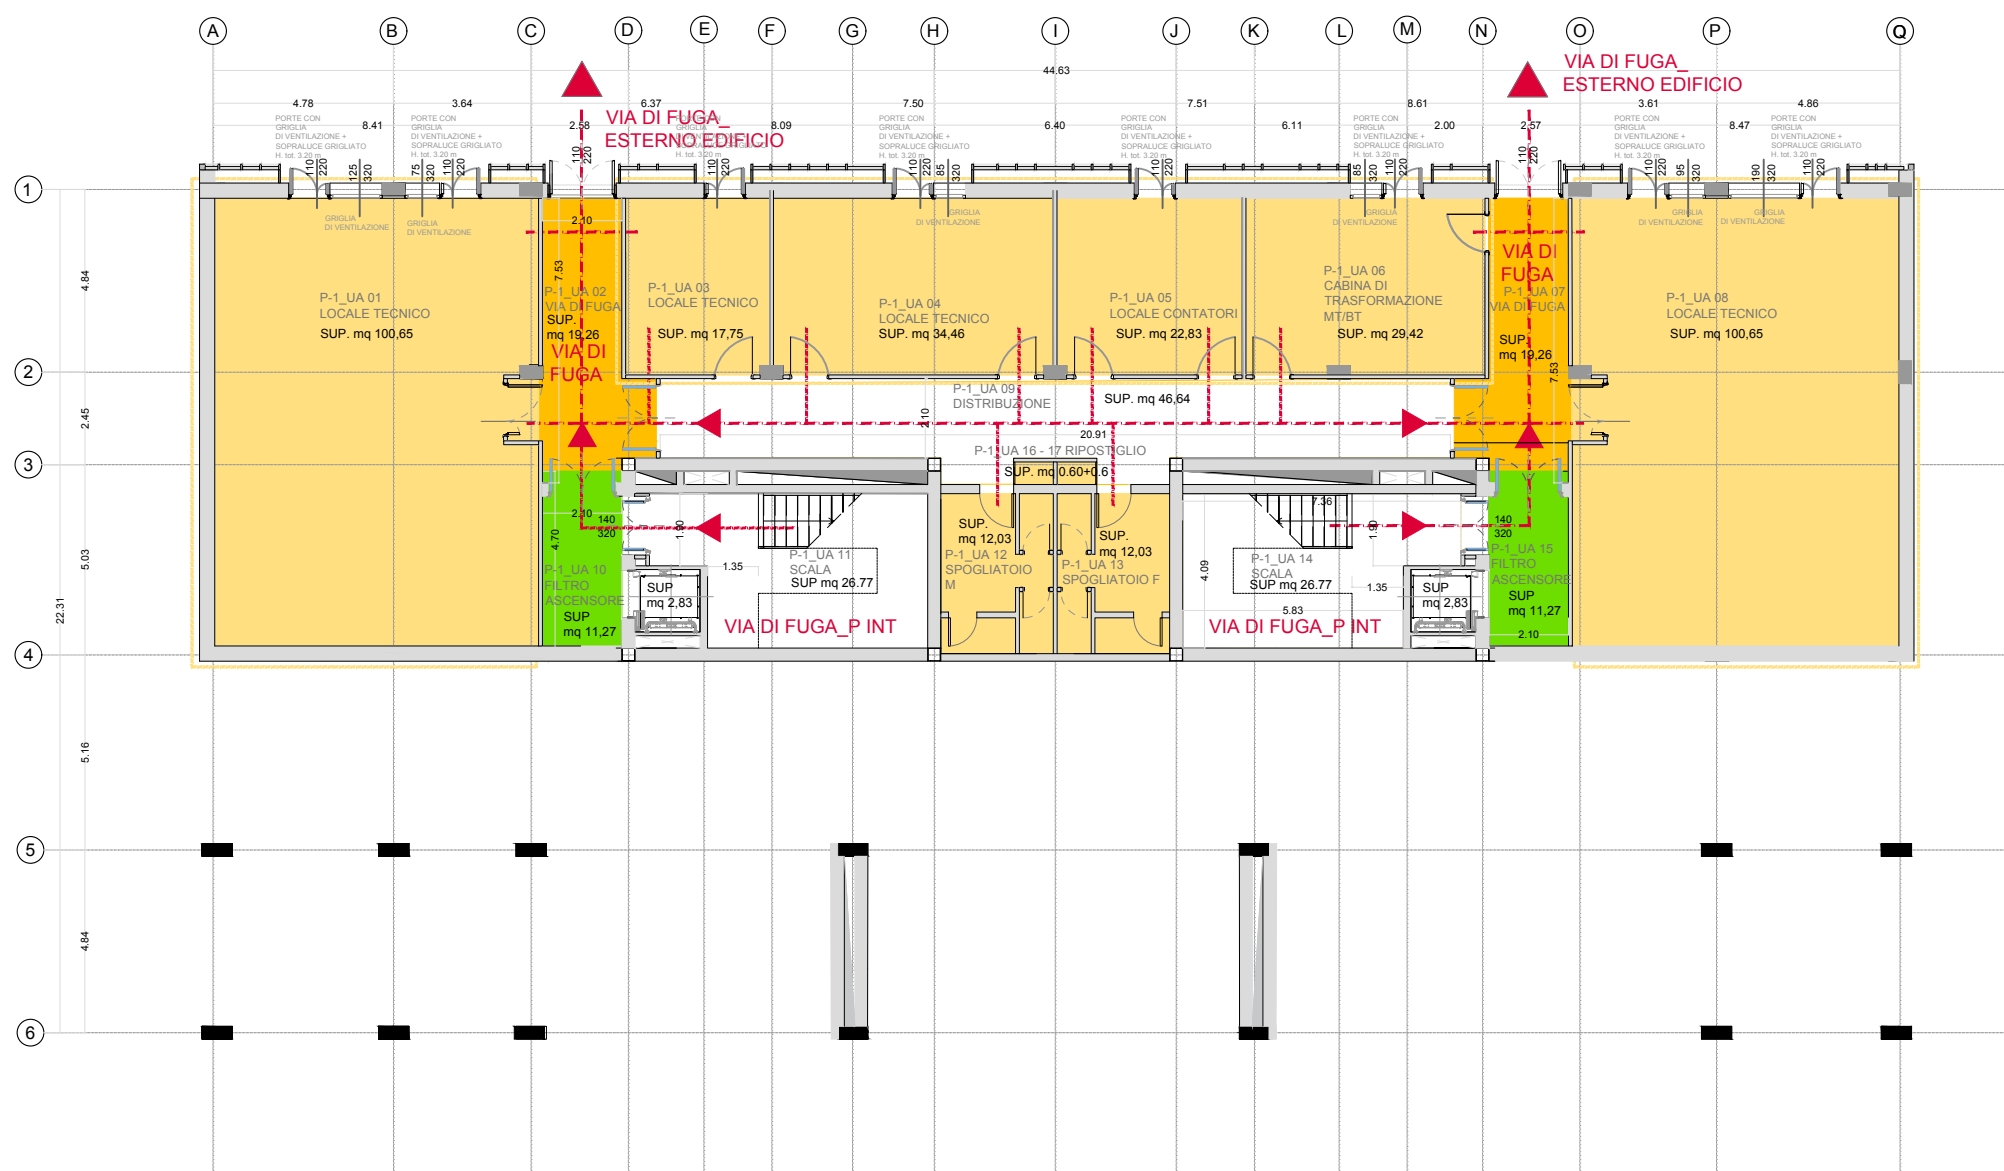

PIANTA LOCALI TECNICI LIV. -1

Scala 1:100

Finanziato dall'Unione europea Next Generation EU

Ministero dell'Università e della Ricerca

ROMA TECHNPOLE

Italiano

SAPIENZA UNIVERSITÀ DI ROMA

ROME TECHNOPOLE HEADQUARTER

**PROGETTO DI FATTIBILITA' TECNICO-ECONOMICA
PER L'ACCERTAMENTO DI CONFORMITA' URBANISTICA**
Ex DPR 383/1994 e DL 13/2023 Art. 14

Direzione e Coordinamento del progetto:

Team di lavoro:

Prof. Arch. Fabrizio Tucci

Arch. Stefano Capocaccia
Arch. Valeria Cecafosso
Arch. Caterina Dalsasso
Arch. Marco Giampaolletti
Arch. Chiara Mastellari
Arch. Kristina Mitrik
Arch. Lavinia Montagner
Ing. Benedetto Nastasi
Arch. Gaia Turchetti

Prof. Ing. Davide Astiaso Garcia
Prof. Arch. Serena Baiani
Prof. Arch. Domenico D'Olimpio
Prof. Ing. Giacomo Falucci
Prof. Ing. Guido Giordano
Prof. Ing. Francesco Mancini
Prof. Ing. Stefano Pampanin
Arch. Paola Altamura
Arch. Fabrizio Amadei

TITOLO ELABORATO

SCHEMI ANTINCENDIO - PIANTE

CODICE TAVOLA: TCHP_ARC_PTA_09

SCALA: 1:200

DATA EMISSIONE: FEBB. 2024

Fondazione Rome Technopole | c/o Sapienza Piazzale Aldo Moro, 5 00185 Roma | CF: 96534030588 | rome.technopole@uniroma1.it