



SF - Sistemazione esterna Viale Strozzi scala - 1 : 200

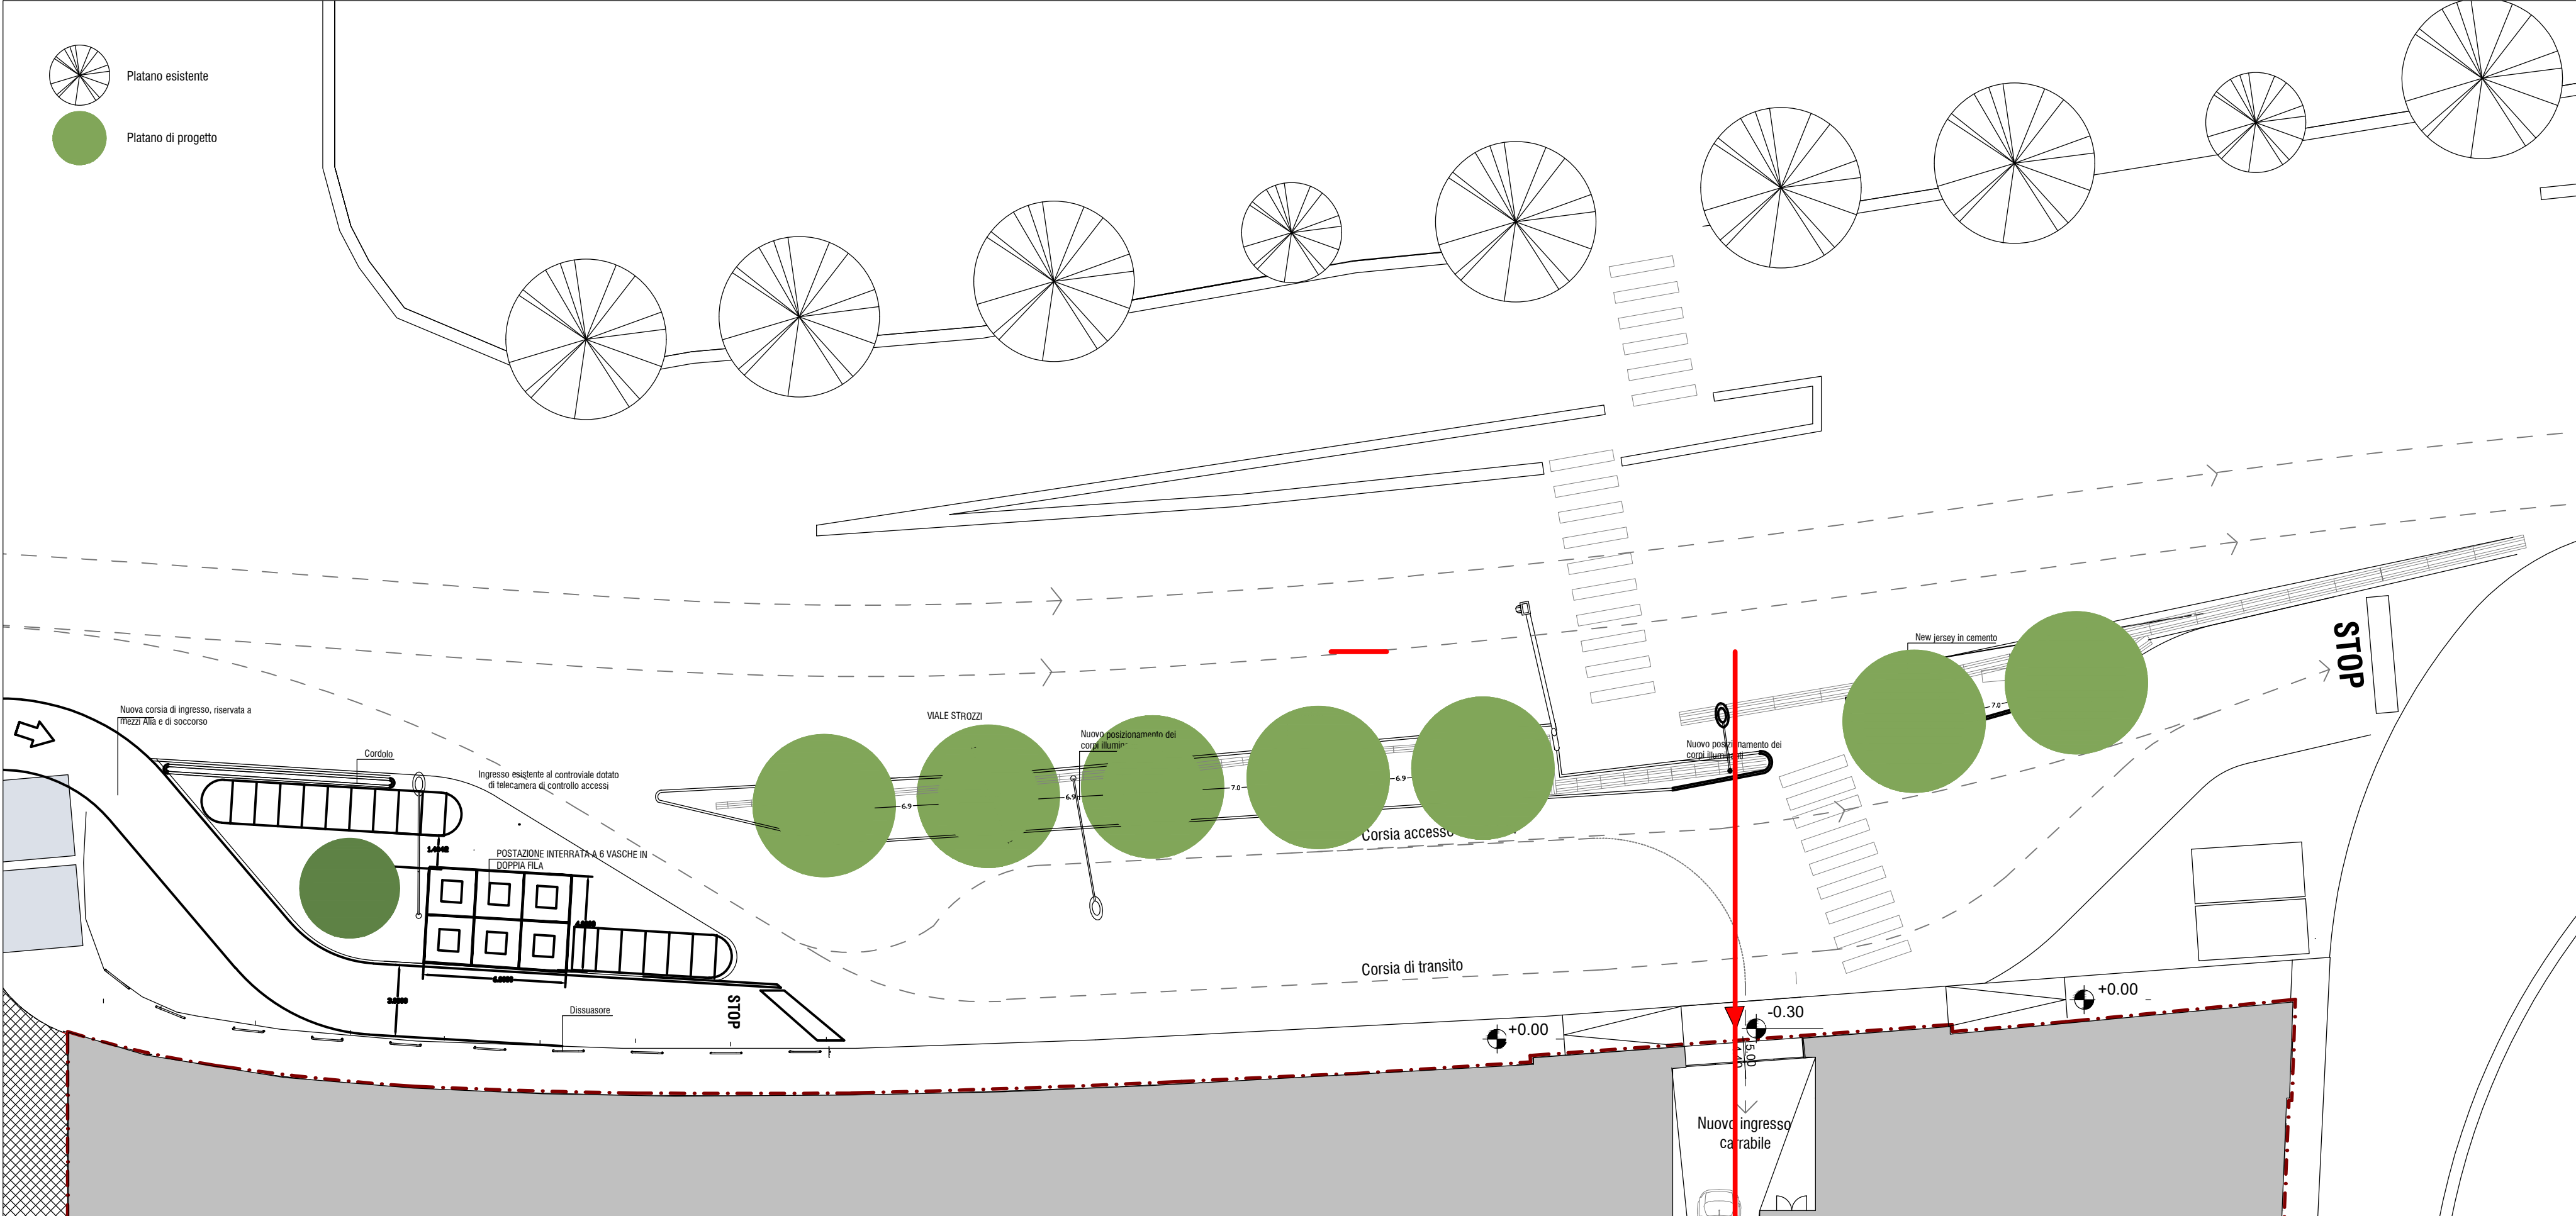


Sp - Pianta piano terra - nuovo accesso viale Strozzi
scala - 1 : 200

SIMBOLOGIE	
	Quota altimetrica relativa
	Accesso edificio
	Area d'intervento
	Sagoma fabbricati C1, C2 e C3
	Percorsi carrabili
	Ipotesi di inserimento nuovi Platani come da future prescrizioni del piano Comunale

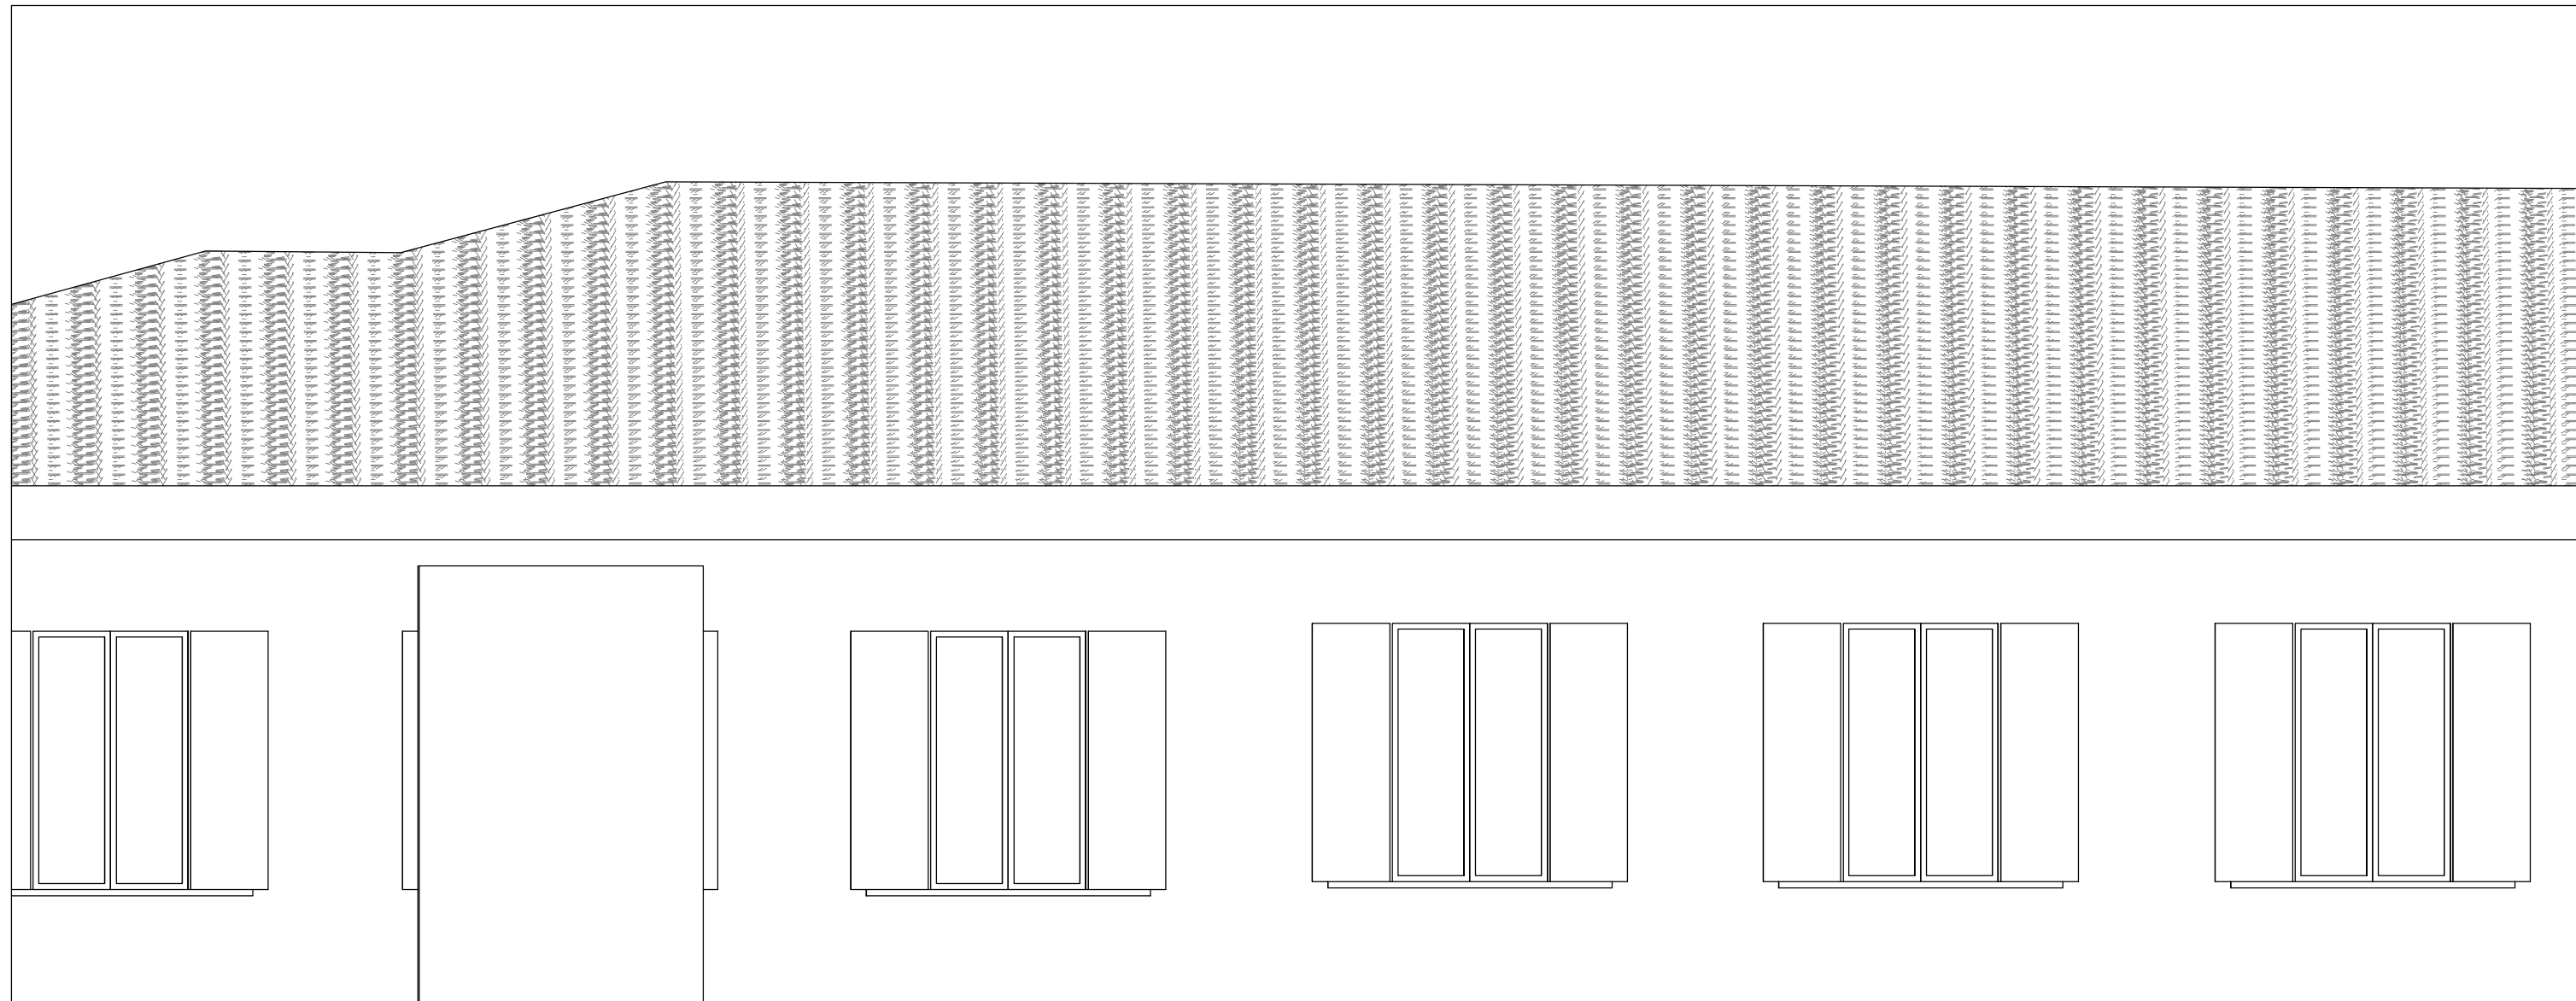

Prospetto Viale Strozzi - Stato di progetto scala - 1 : 200

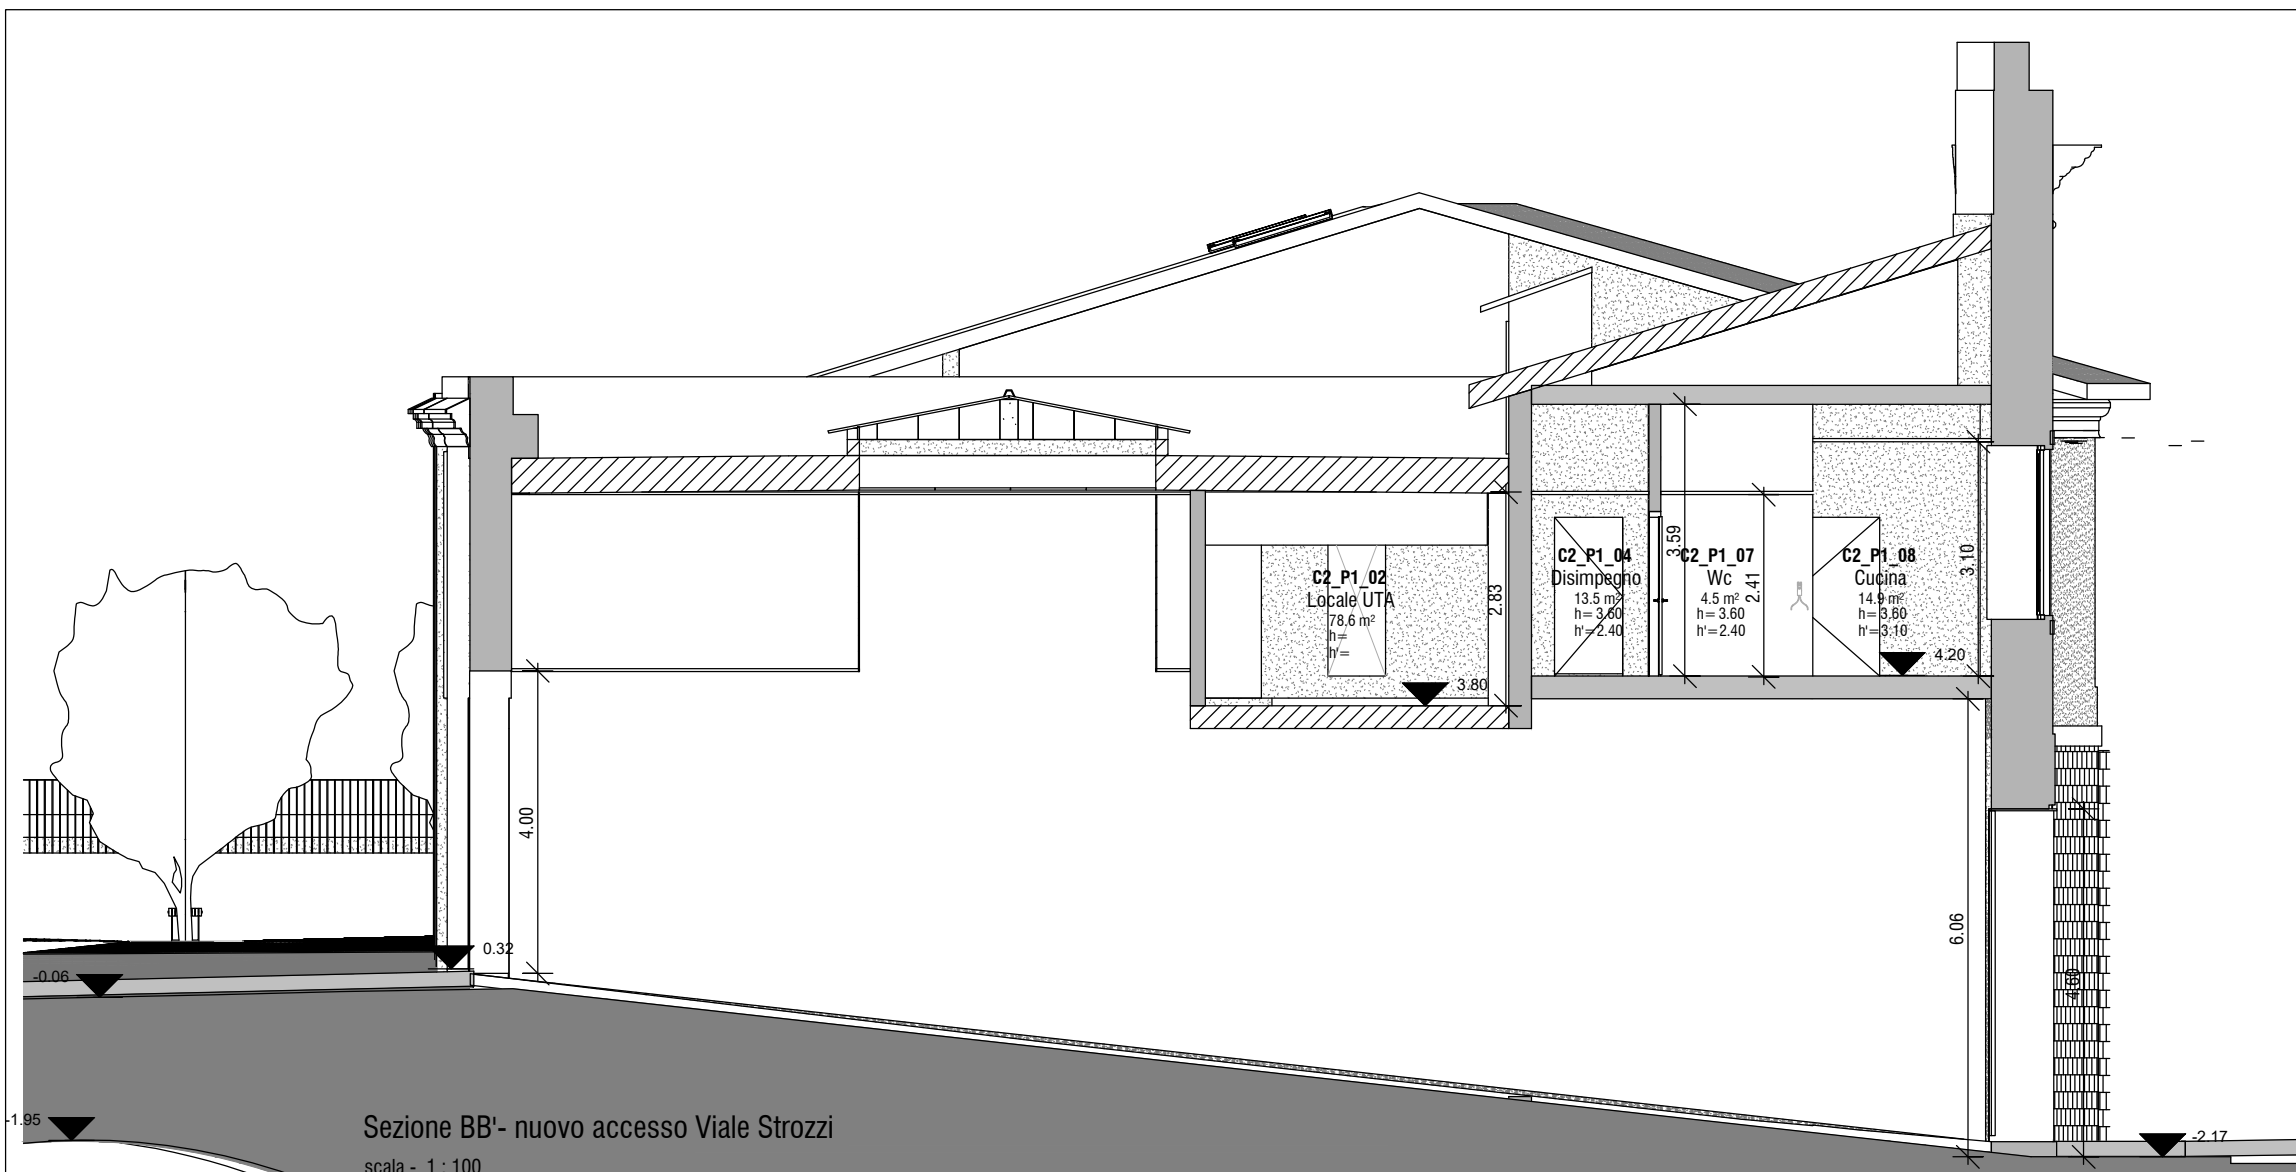

Sezione BB - nuovo accesso Viale Strozzi
scala - 1 : 100



Particolare Nuovo Accesso carrabile
scala - 1 : 30



Stato di fatto - Fronte edificio C2



Stato di Progetto - Fotoinserimento del Nuovo accesso carrabile - edificio C2



Stato di fatto - Fronte edificio C2



Stato di Progetto - Fotoinserimento del Nuovo accesso carrabile - edificio C2

COMMITTENTE:		PROGETTO DEFINITIVO	
PROVINCIA DI AREZZO - SETTORE URBANISTICO		Valorizzazione del Complesso demaniale Lido Gori - Ex Dogana in via Valfonda	
RESPONSABILE DEL PROCEDIMENTO		PROGETTO DEFINITIVO	
Dott. Ing. Paolo Rizzo		Cartella 3 - Opere Architettoniche	
RESP. ANTICIPAZIONE OPERAZIONE		NUOVO ACCESSO CARRABILE DA VIALE STROZZI	
Ing. Roberto Rizzo		PARTI D'OPERA	
PROGETTO OPERE ARCHITETTONICHE		DOC. E PROJ.	
Arch. Alessandro Rizzo		00	
Arch. Stefano Rizzo		OC	
RESP. SUPPORTO CON GLI ENTI		REV.	
Arch. Alessandro Rizzo		2	
PROGETTO OPERE STRUTTURALI		REVISIONE	
Ing. Roberto Rizzo		1	
Ing. Roberto Rizzo		2	
PROGETTO OPERE ELETTRICHE E SPECIALI		REVISIONE	
Ing. Roberto Rizzo		1	
PROGETTO OPERE PASSEGGIO		REVISIONE	
Ing. Roberto Rizzo		1	
PROGETTO OPERE SANITARI		REVISIONE	
Ing. Roberto Rizzo		1	
PROGETTO OPERE SANITARI		REVISIONE	
