



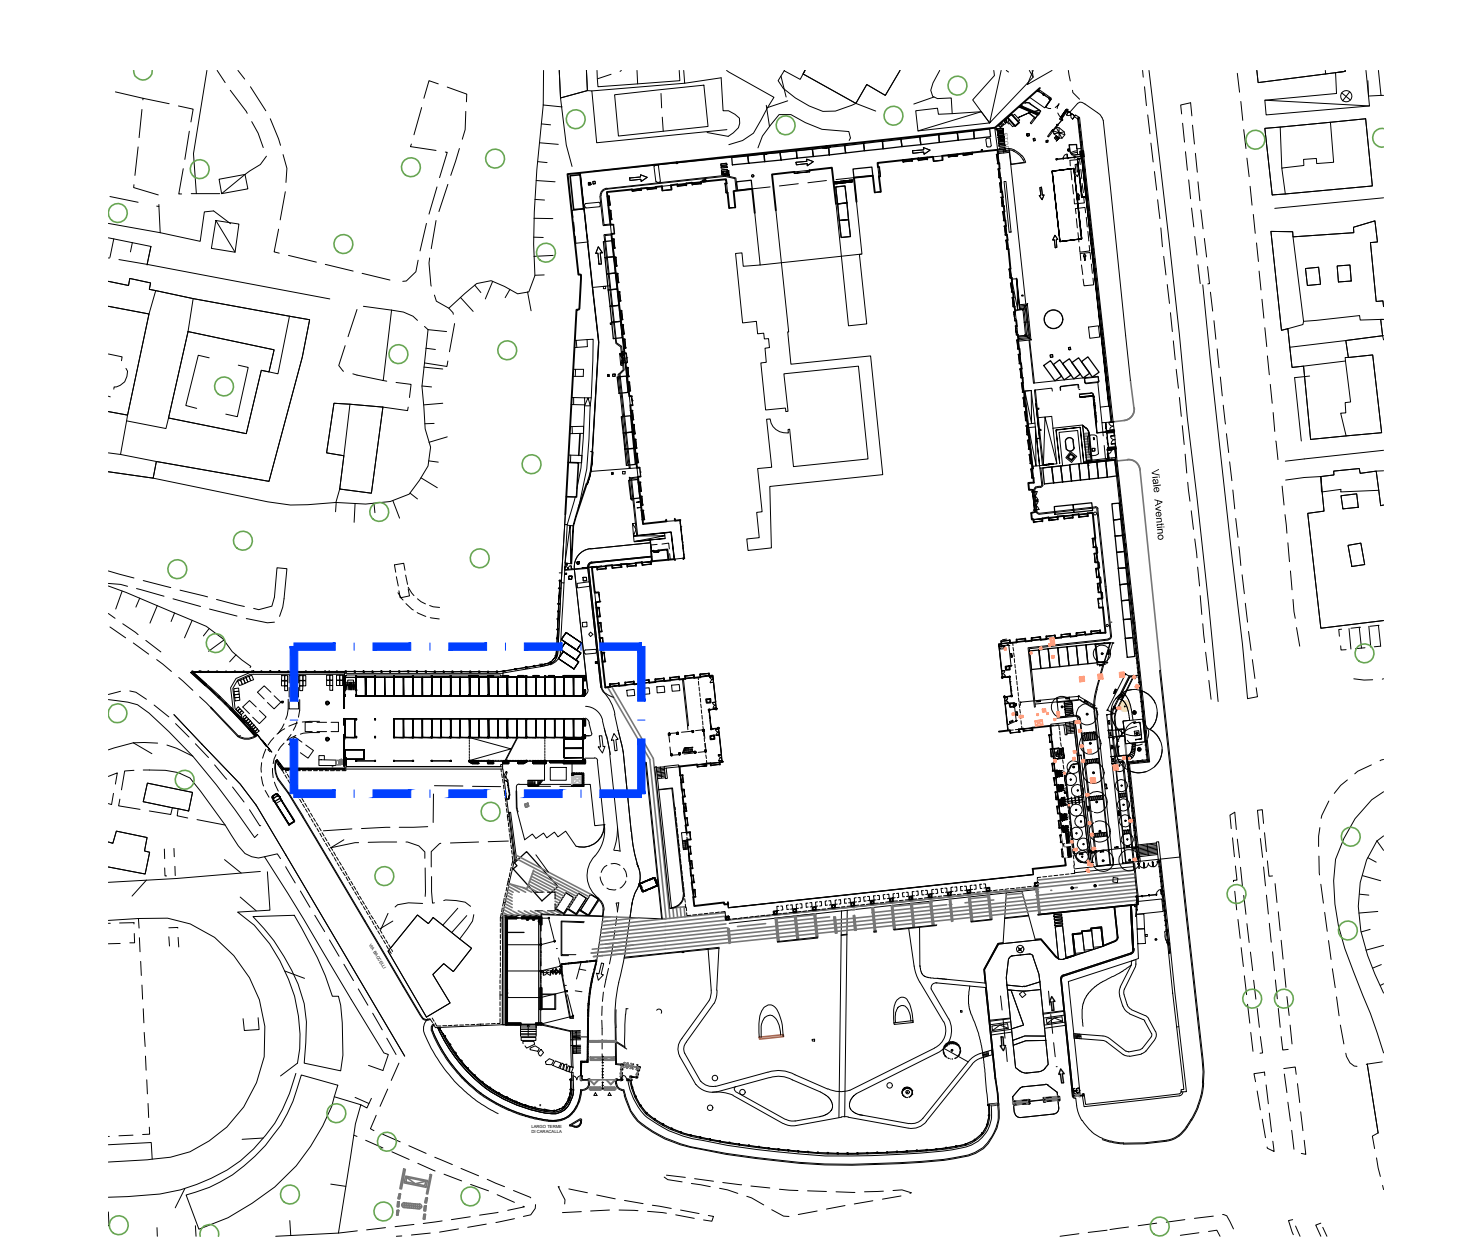

OGGETTO:

Comune di Roma
Viale delle Terme di Caracalla
00153 - Roma
FAO HEADQUARTER COMPOUND

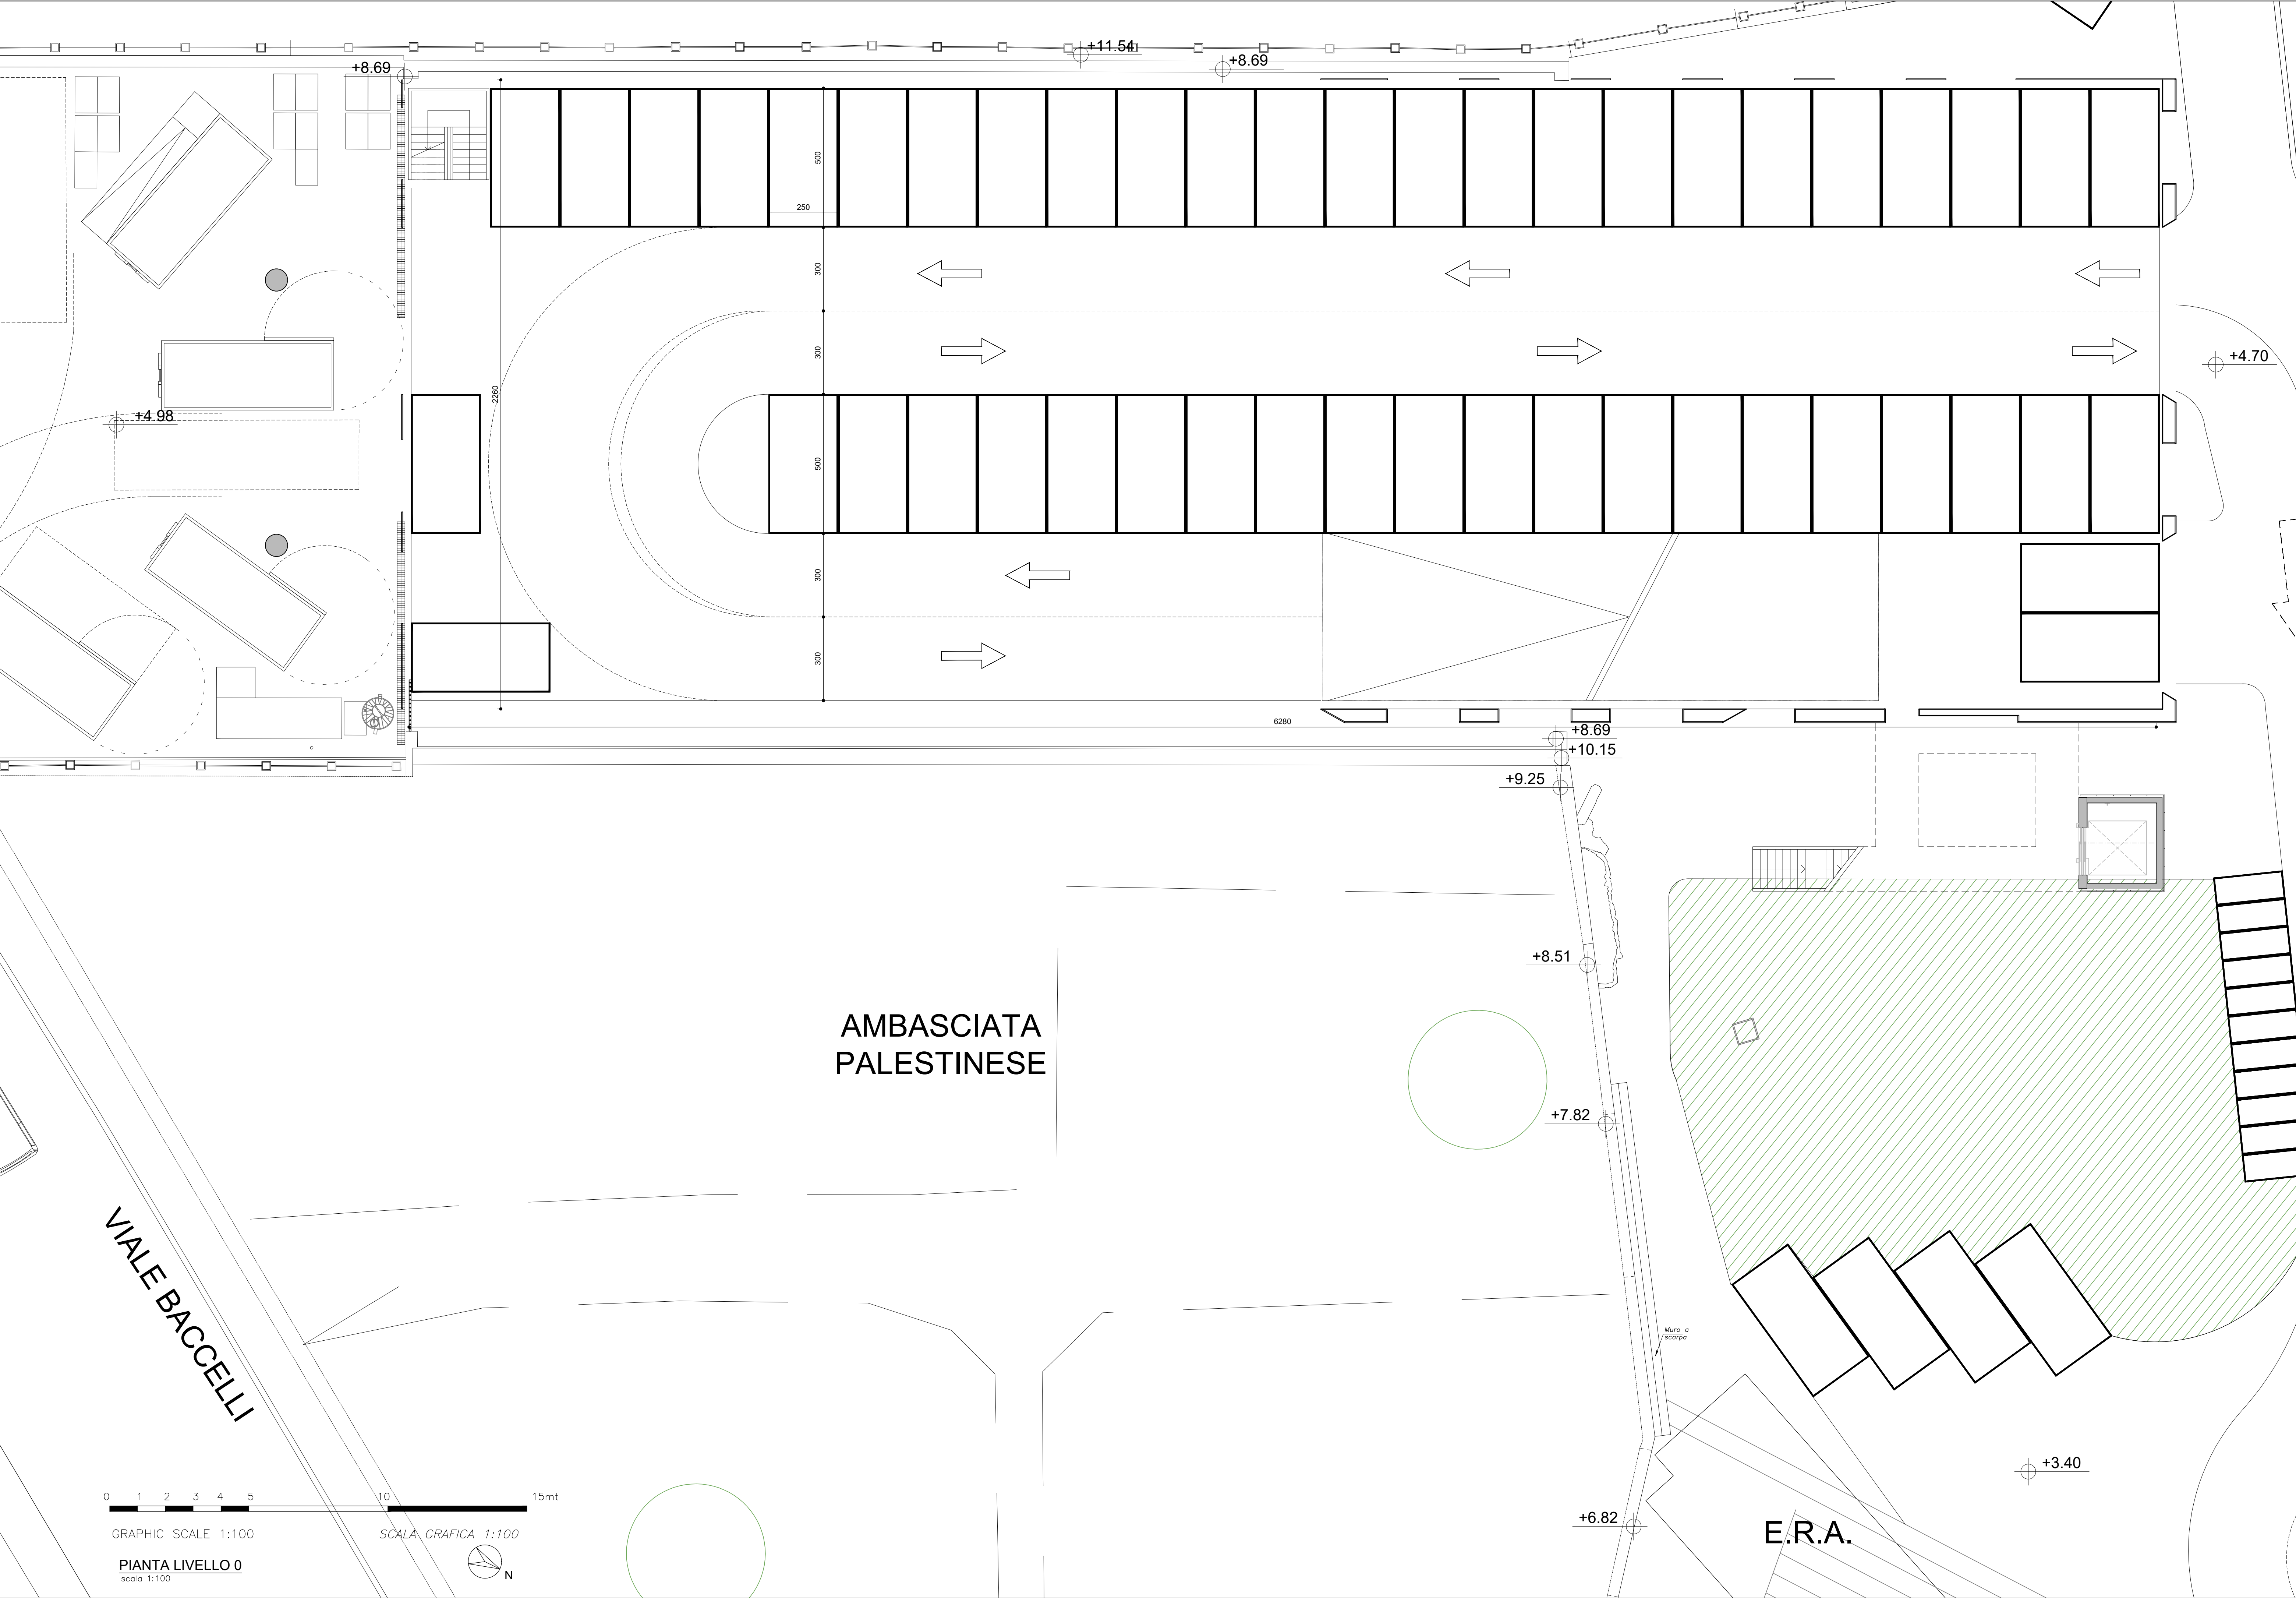

REALIZZAZIONE DI UN PARCHEGGIO MULTIPIANO E
RIQUALIFICAZIONE DELL'AREA ESTERNA

PROGETTAZIONE

PRAS
TECNICA
EDILIZIA

Sede in Roma:
Piazza Augusto Imperatore, 3 - 00186 ROMA
tel. +39.066878374 (r.a.) fax. +39.066872238
e-mail: pras@pras.it

Ing. Massimo Calda
Ing. Pieraldo Omodeo Salè
Ing. Francesco Fornaini
Ing. Mario Semproni
Arch. Antonella Severi

PRAS Tecnica Edilizia S.r.l.

DIRETTORE TECNICO:
Ing. Pieraldo Omodeo Salè

PROGETTISTA ARCHITETTONICO:
Arch. Emanuele Caporrella

COORDINATORE DELLA SICUREZZA IN FASE DI PROGETTAZIONE:
Ing. Gabriele Cicerchia

RESPONSABILE DI PROGETTO:
Arch. Eugenio Caudai

COLLABORATORI PRAS:
Arch. Massimo Caroni STUDIO UPA

PROFESSIONISTI PRAS:
Arch. Silvia Iosca
Arch. Alessia Montagna
Arch. Gala Rossi

Ing. Yael Moscato
Geom. Antonella Viti
Ing. Germana Condo

greenatelier
Consulenza e Progettazione

Consulenza Tecnica: 25 - 00156 Roma
Tel. +39.066878374 - 06.6872238
e-mail: info@greenatelier.it

PROGETTO DI ARCHITETTURA DEL PAESAGGIO
Arch. Virna Mastrangelo

COLLABORATORI GREENATELIER :
Arch. paes. Jessica Pettinari
Dott. Jimeza Loayza Raggio

PROGETTO DI FATTIBILITÀ TECNICO ECONOMICA

N. TAVOLA

TITOLO TAVOLA
STATO FINALE

SCALA 1:100
DATA LUGLIO 2024
SETTORE A
N. FILE A805D105.DWG
N. PROGETTO 805

**PARCHEGGIO
PIANTA PIANO TERRA**

REV.	DATA	REDATTO	VERIFICATO	APPROVATO	EMISSIONE REVISIONI
A	LUGLIO 2024				
B					
C					
D					
E					
F					
G					