




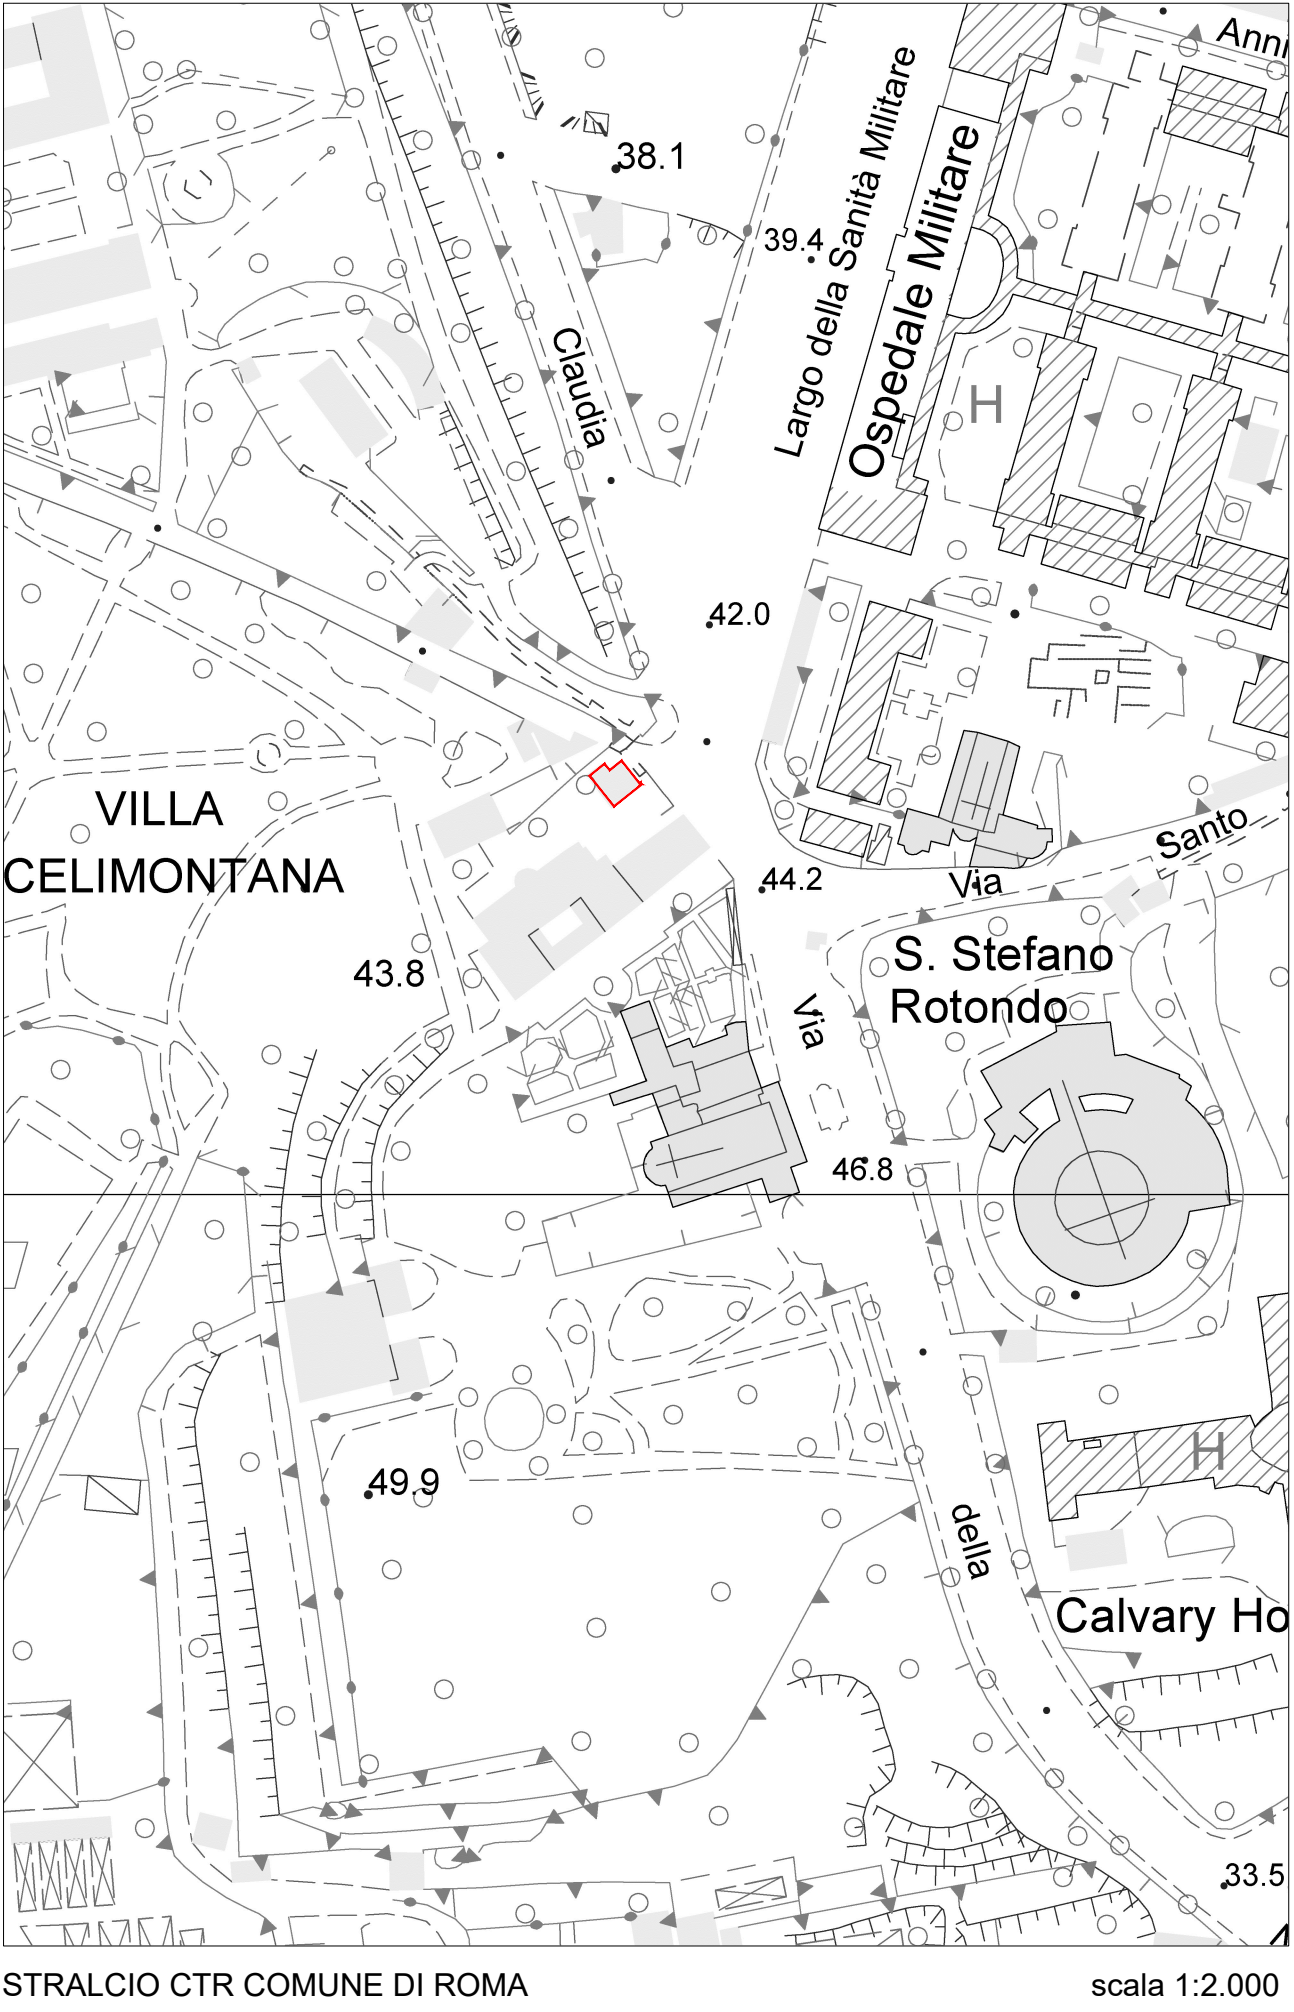


STRALCIO CTR COMUNE DI ROMA scala 1:2.000

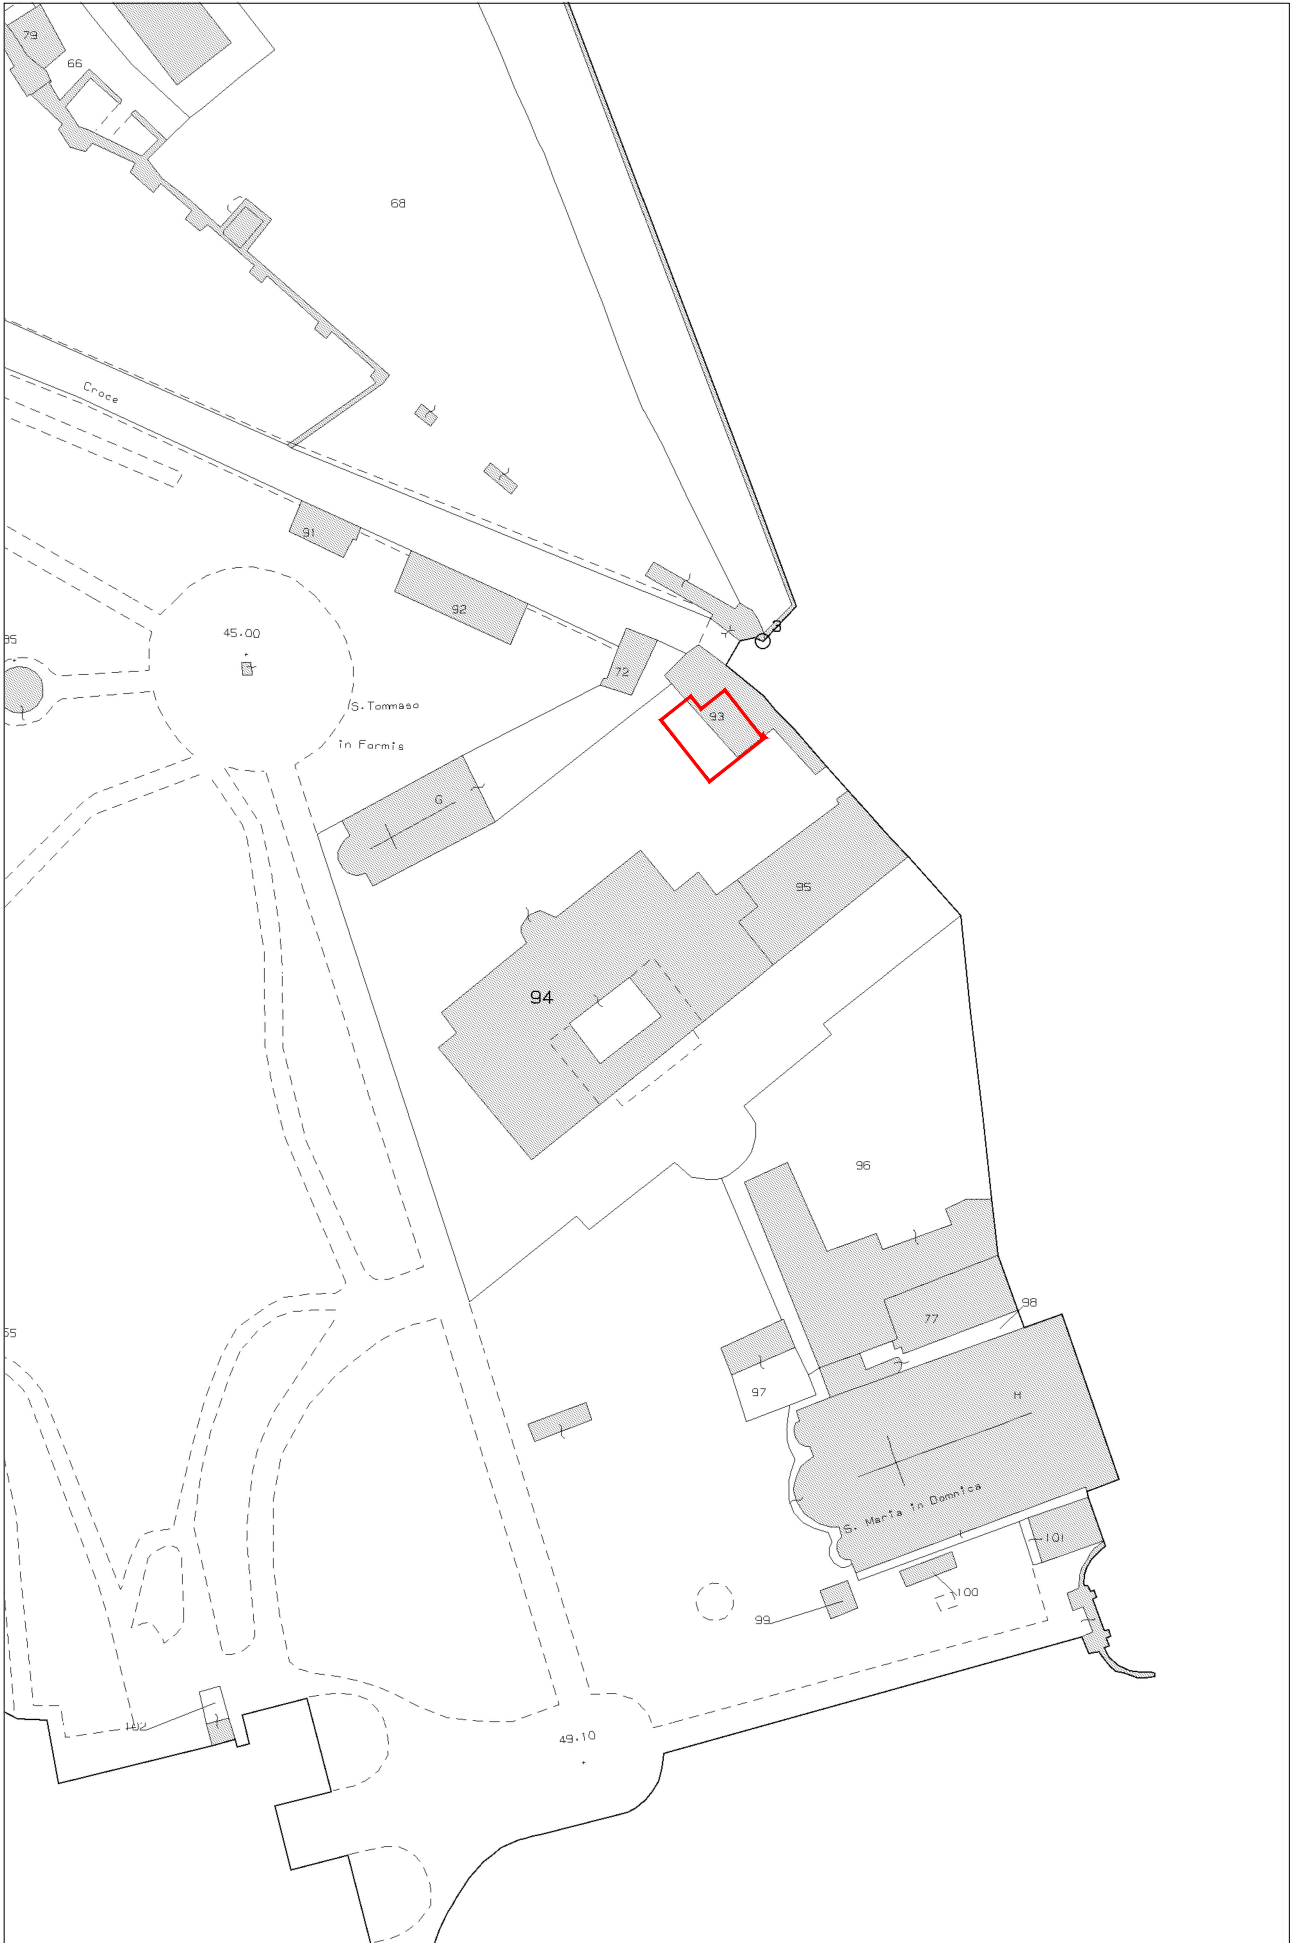


ESTRATTO DI MAPPA FOGLIO 508 p.la 93 scala 1:1.000

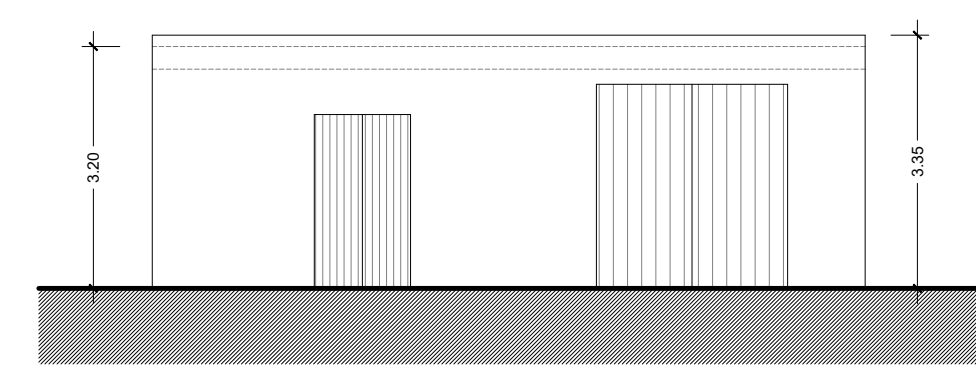


prospetto sud

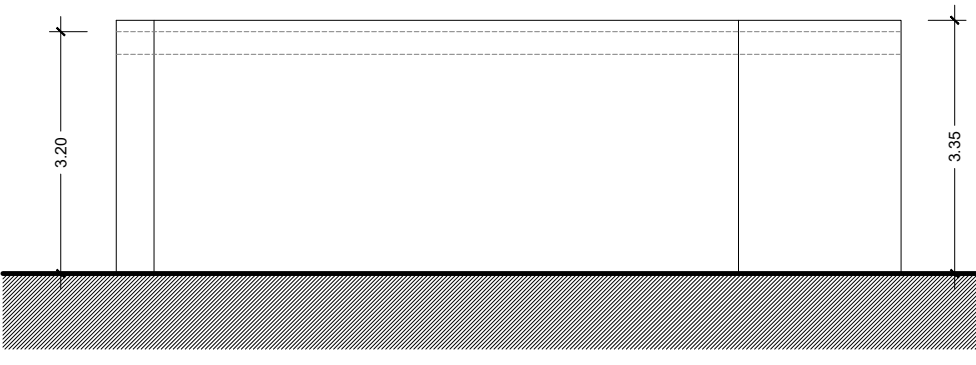


prospetto est

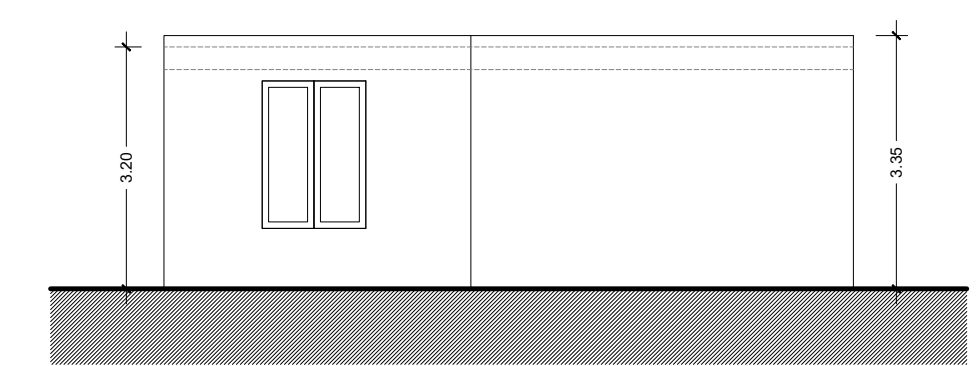


prospetto nord

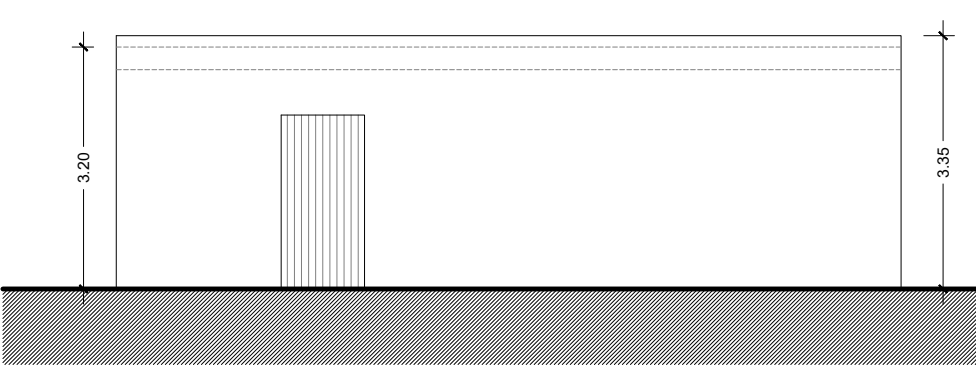


prospetto ovest

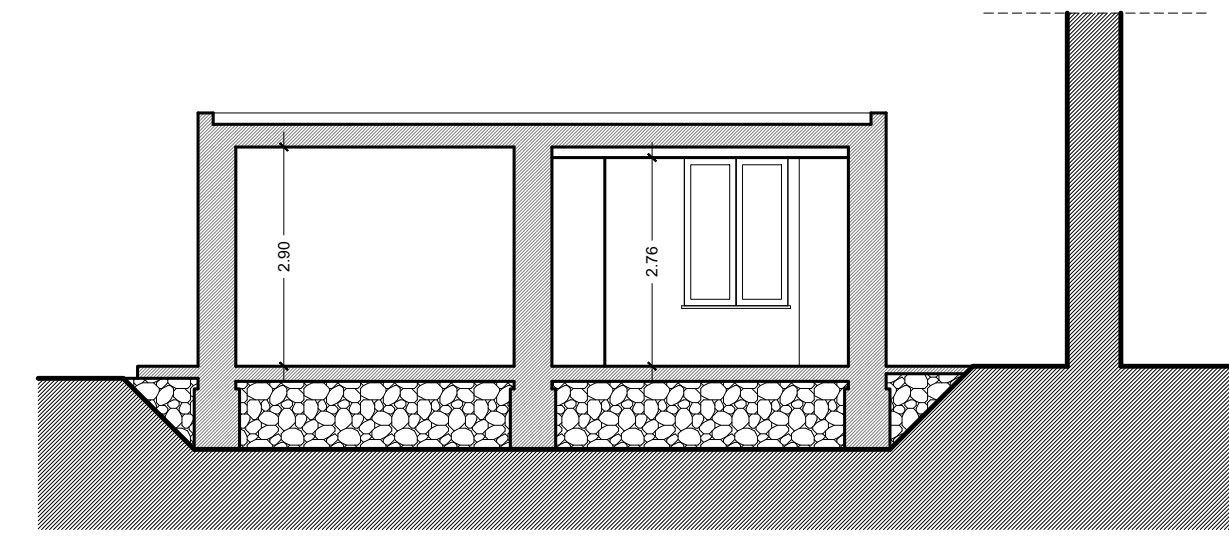


sezione AA

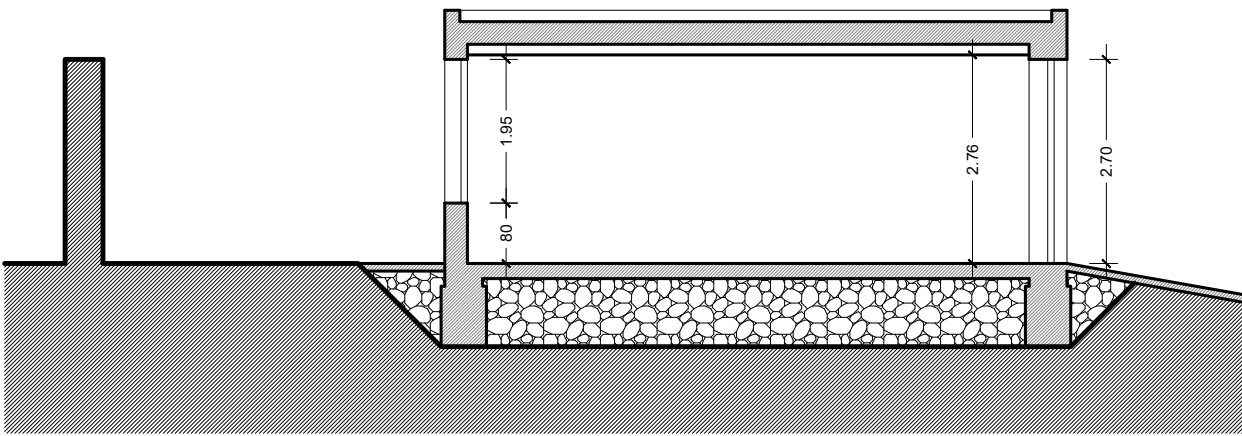


sezione BB

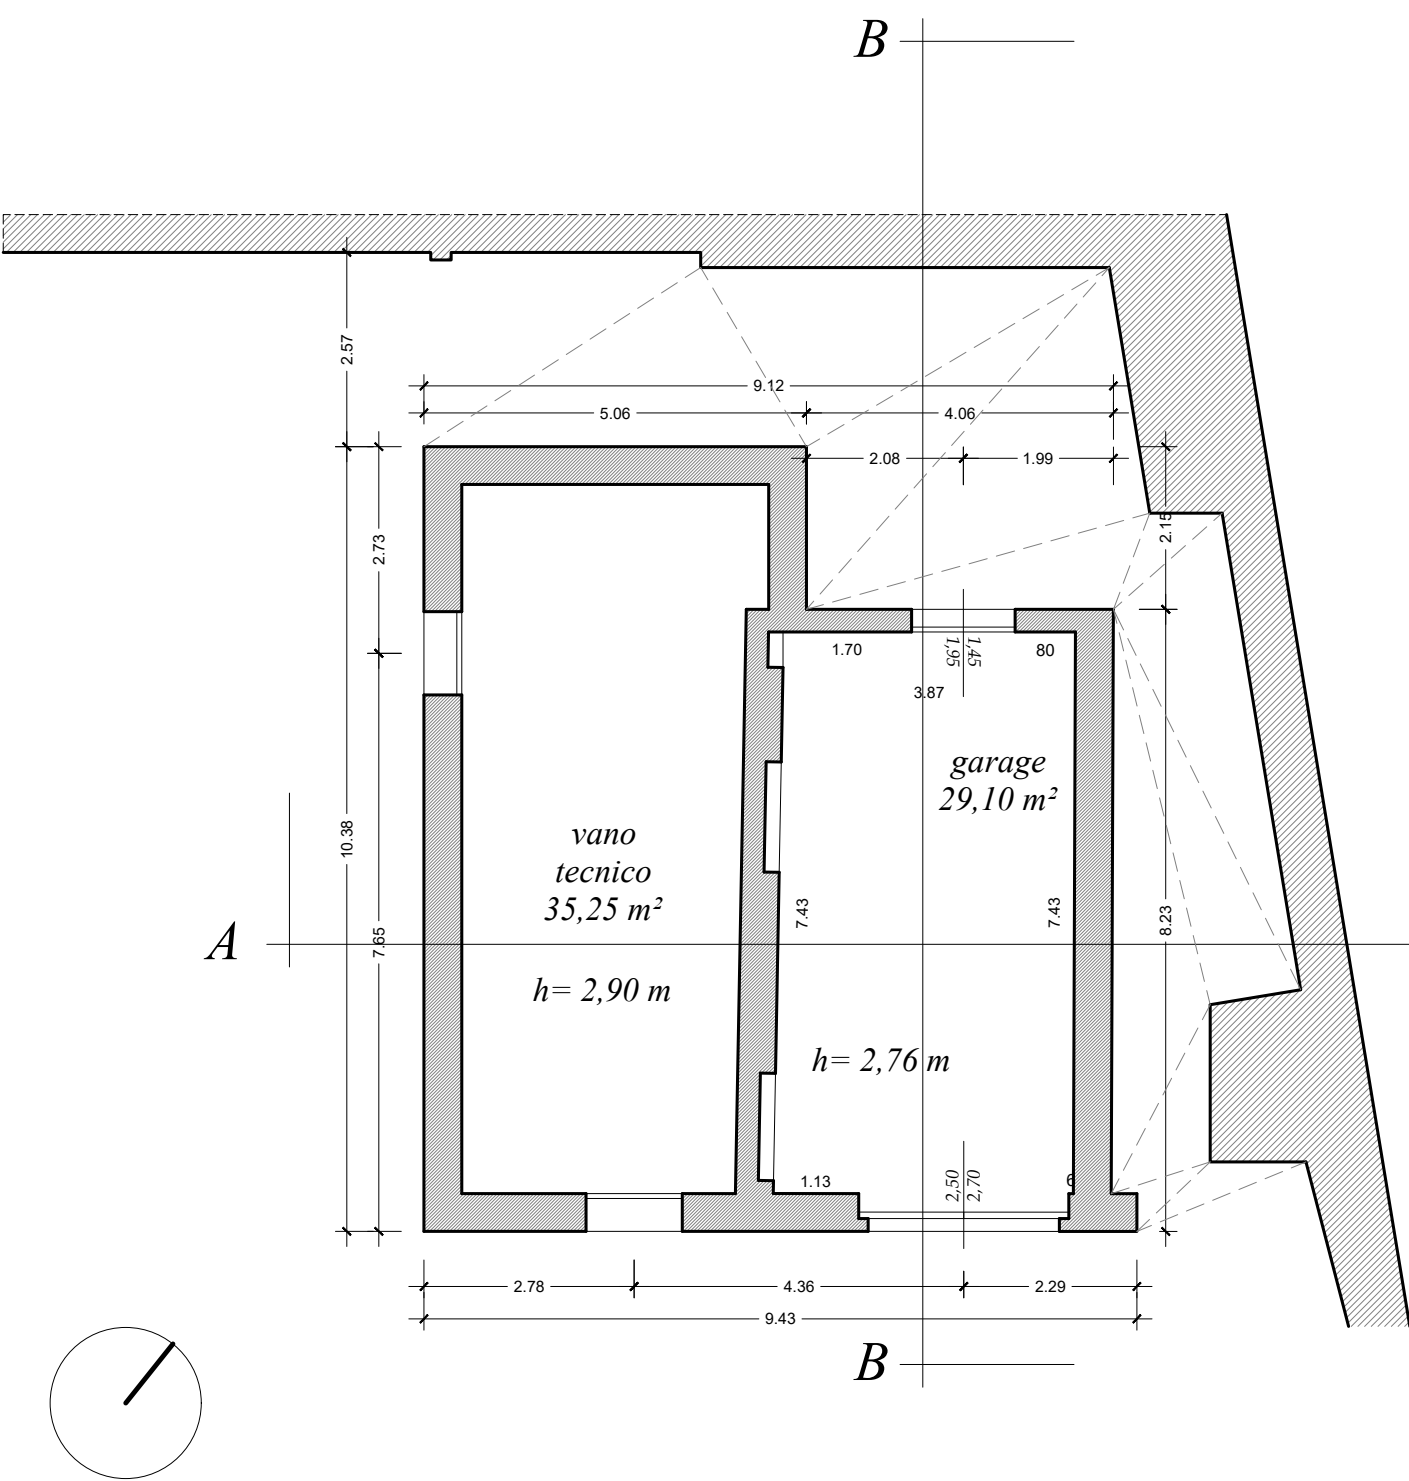

pianta piano terra
STATO DI FATTO scala 1:100

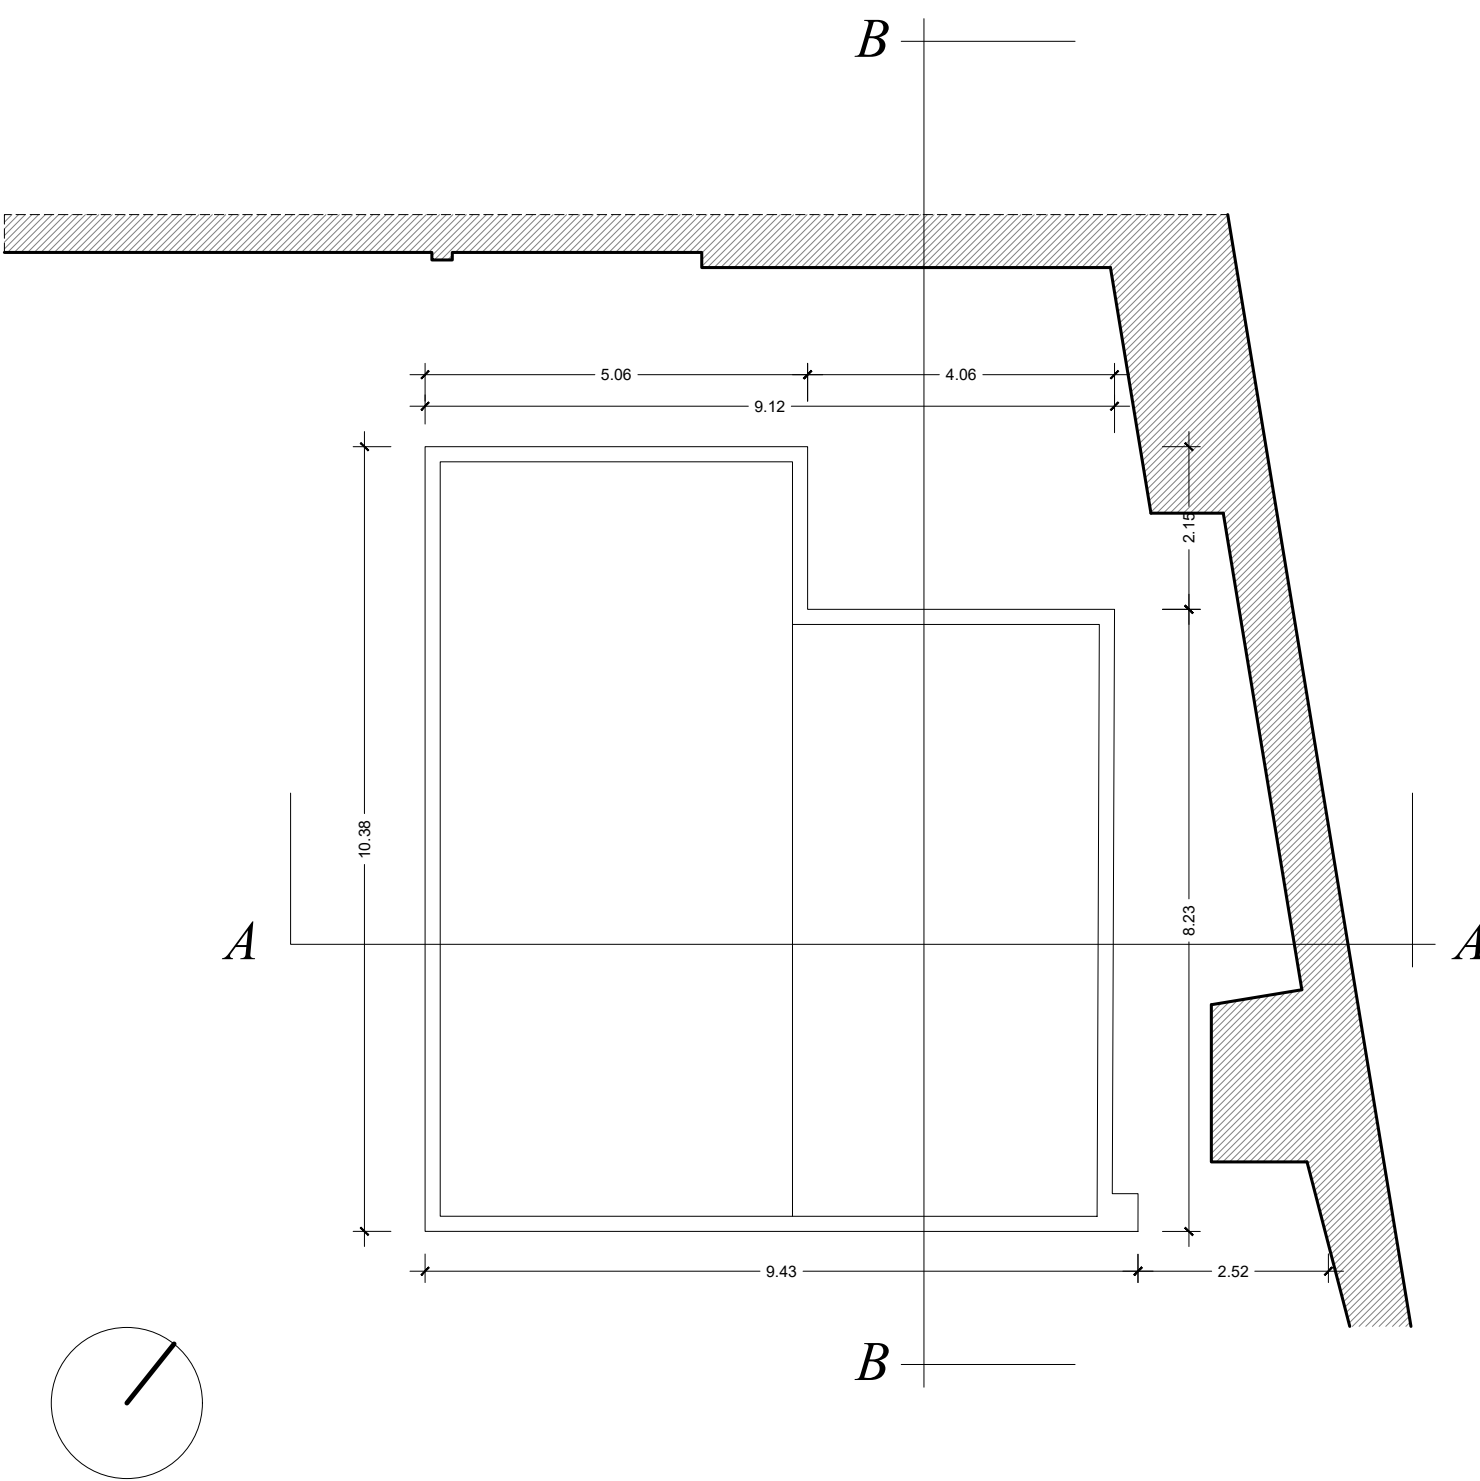

pianta delle coperture scala 1:100

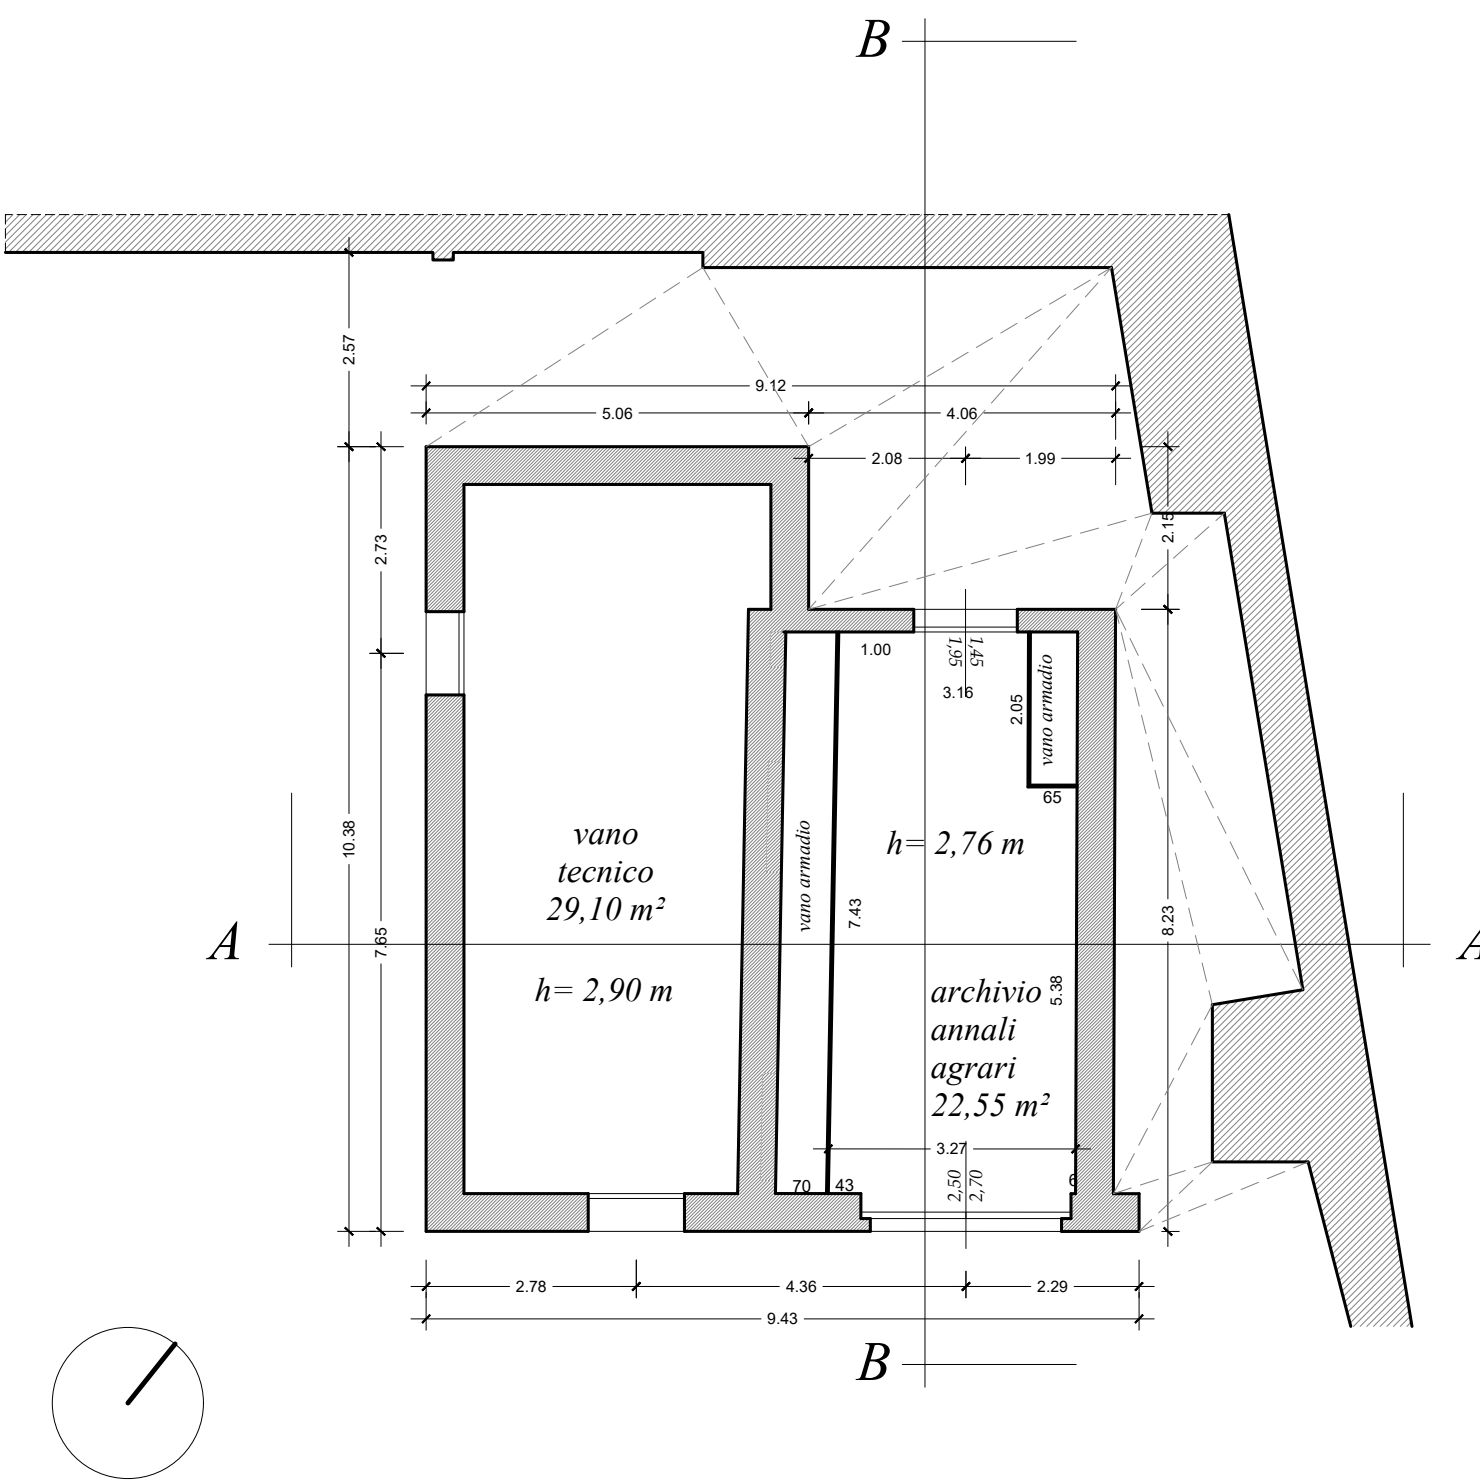

pianta piano terra
STATO DI PROGETTO scala 1:100

PROGETTISTA

Ing. Salvatore Scivoletto
Ufficio USA4 - Patrimonio e valorizzazione immobiliare
Direzione Servizi Amministrativi
Consiglio per la ricerca in agricoltura e l'analisi dell'economia agraria
Via Barberini, 36 - 00187 Roma
mail: salvatore.scivoletto@crea.gov.it
pec: salvatore.scivoletto@ordineingegnerisiracusa.it

COMUNE DI ROMA CAPITALE

Titolo del Progetto Cambio della destinazione d'uso di un vano garage in locale archivio e consultazione annali agrari senza opere. L'unità fa parte del complesso della Stazione Chimica Agraria, oggi sede dell'Amministrazione Centrale del CREA (Consiglio di Ricerca in Agricoltura e Analisi dell'Economia Agraria), distinto in catasto al foglio 508 p.la 93 sub 2, di proprietà del Demanio dello Stato ed in uso perpetuo al CREA.	Elaborati: • stralcio CTR Comune di Roma scala 1:2.000 • stralcio estratto di mappa scala 1:1.000 • piante, prospetti e sezioni unità, stato di fatto e di progetto scala 1:100
Aggiornamenti	Contributo:

TAVOLA UNICA