



COMUNE DI
FIRENZE

DIREZIONE
NUOVE INFRASTRUTTURE E MOBILITA'
Firenze, 07 settembre 2023

COMPLETA SCAN

Servizio
Mobilità

Comune di Firenze - Protocollo Generale
N. 283307 - 7 / 09 / 2023
Data

Spet.le Servizio

Programmazione Mobilità e Piste Ciclabili
al Responsabile E.Q. - Programmazione e
Realizzazione Interventi Riqualificazione
Spazi Urbani

Ing. Andrea Tonelli
S E D E

Oggetto: parere di merito Servizio Mobilità, "Progetto definitivo lavori di ristrutturazione, parziale demolizione e nuova edificazione del complesso Ex Dogana della **Caserma Lido Gori**, sita in Via Valfobda, Firenze in uso alla Guardia di Finanza e completamento del Comando Regionale situato nell'adiacente Caserma Lido Gori" - Progetto Definitivo Convenzione n.40/2018 ed integrazione n.81/2018 del Piano di razionalizzazione e ristrutturazione della Caserma - **Class 438**.

In riferimento al progetto in oggetto, prot.281009 del 06/09/2023 e sulla base della documentazione tecnica scaricata dalla homepage www.oopptoscanamarcheumbria.it, si conferma il parere favorevole e le precisazioni riportate nell'ultimo parere trasmesso con prot.353103 del 19/10/2022, di cui alleghiamo copia.

IL DIRIGENTE
del SERVIZIO MOBILITÀ
Ing. Alessandro Ceoloni



Spett.le **Ministero delle Infrastrutture e dei Trasporti**
Dipartimento per le Infrastrutture, i Sistemi Informatici e Statistici
Provveditorato Interregionale per le OO.PP.
Toscana – Marche – Umbria

Sede di Firenze

Ufficio 2 Tecnico e OO.MM. per la Toscana
oop.toscanamarcheumbria@pec.mit.gov.it

al Responsabile **RUP**

Ing. Pietro Ielpo - pietro.ielpo@mit.gov.it

E p.c. alla **Direzione Urbanistica**

Servizio Pianificazione Urbanistica
al Dirigente del Servizio, Arch. Stefania Fanfani
SEDE


Oggetto: parere di merito Servizio Mobilità, "Progetto definitivo lavori di ristrutturazione, parziale demolizione e nuova edificazione del complesso Ex Dogana della **Caserma Lido Gori**, sita in Via Valfobda, Firenze in uso alla Guardia di Finanza" - Convenzione n.40/2018 ed integrazione n.81/2018 del Piano di razionalizzazione e ristrutturazione della Caserma - **Class 438**.

In riferimento al progetto in oggetto e sulla base della documentazione tecnica scaricata dalla homepage www.oopptoscanamarcheumbria.it, si conferma quanto già espressamente comunicato con parere prot.0314404 del 25/11/2020; si richiama all'adeguamento dello stato di progetto relativo all'area esterna su Viale Strozzi e riportato nelle seguenti due tavole, sub_10862958975714731707_00_OC_B001_20_4948 - STATO DI PROGETTO - PLANIMETRIA GENERALE e sub_14777795009857157206_00_OC_D033_20_4948 - NUOVO ACCESSO CARRABILE DA VIALE STROZZI, a quanto già da Voi trasmesso e rappresentato con la Tavola n°000CD03321 DEL NOVEMBRE 2020, oggetto di precedente parere favorevole, di cui alleghiamo copia.

Distinti saluti,


IL DIRIGENTE
del SERVIZIO MOBILITÀ
Ing. Alessandro Ceoloni



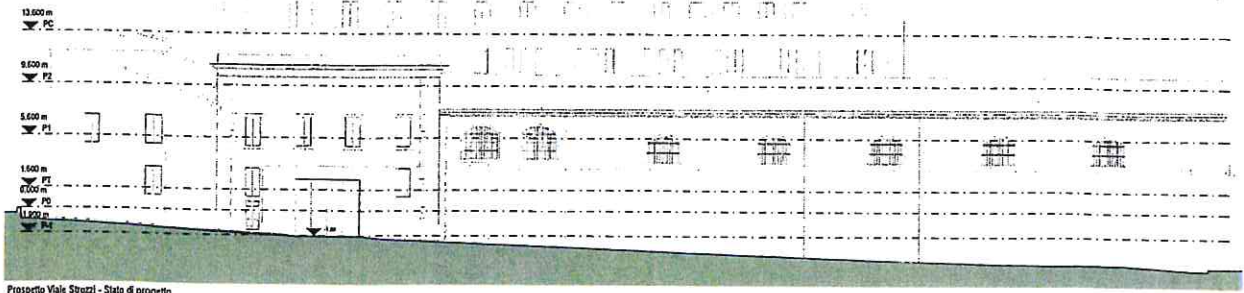

Prospetto Viale Strozzi - Stato di progetto

scala - 1:200

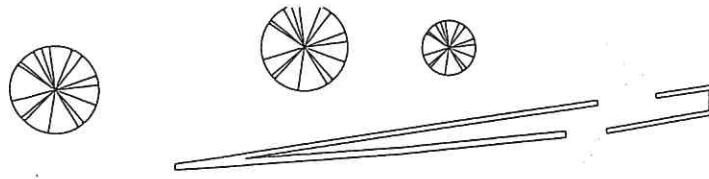


VALE STROZZI

Area parcheggio esistente Viale Strozzi

STOP

SF- Sistemazione esterna Viale Strozzi

scala - 1:200

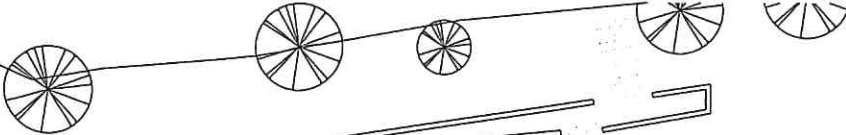

VALE STROZZI


Corso attuale

Corso di tralzo

STOP

Sp-Pianta piano terra - nuovo accesso Viale Strozzi

scala - 1:200

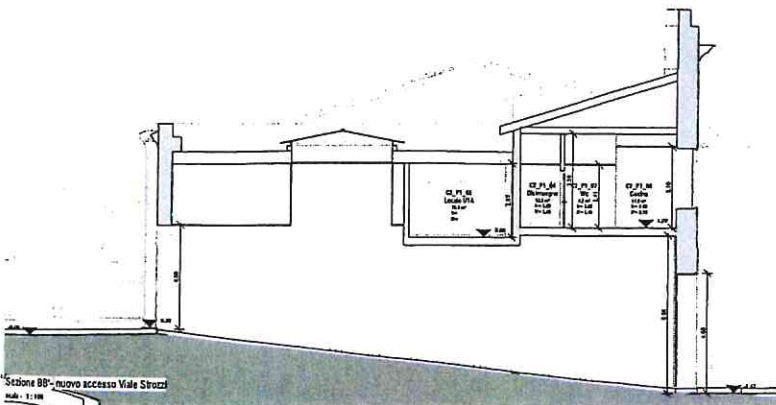

Sezione BB - nuovo accesso Viale Strozzi

scala - 1:100

Particolare

scala - 1:50



