

Corpo Nazionale dei Vigili del Fuoco
Direzione Centrale per le Risorse Logistiche e Strumentali
Ufficio Coordinamento e Sedi di Servizio

Direzione Regionale VVF LIGURIA
Comando Provinciale VVF SAVONA

Progetto Definitivo

Realizzazione del nuovo
Distaccamneto dei Vigili del
Fuoco di Varazze

Tavola n.
A4
Scala 1:100
Luglio 2017


Oggetto	SEZIONI E PROSPETTI DI PROGETTO
Il Responsabile del Procedimento pro tem dott.ing. Lamberto CALABRIA	Progetto: dott.arch. Pasquale MARCELLO
Coordinatore della progettazione dott.arch. Pasquale MARCELLO	

Proprietà riservata. E' vietata la riproduzione totale o parziale, e la comunicazione a terzi del presente disegno e di ogni calcolo ad esso relativo che non siano state autorizzate per scritto. In mancanza di rispetto, per la tutela della riservatezza e dei propri interessi l'Amministrazione procederà a termini di legge.


SEZIONI E PROSPETTI DI PROGETTO




Fronte strada pubblica

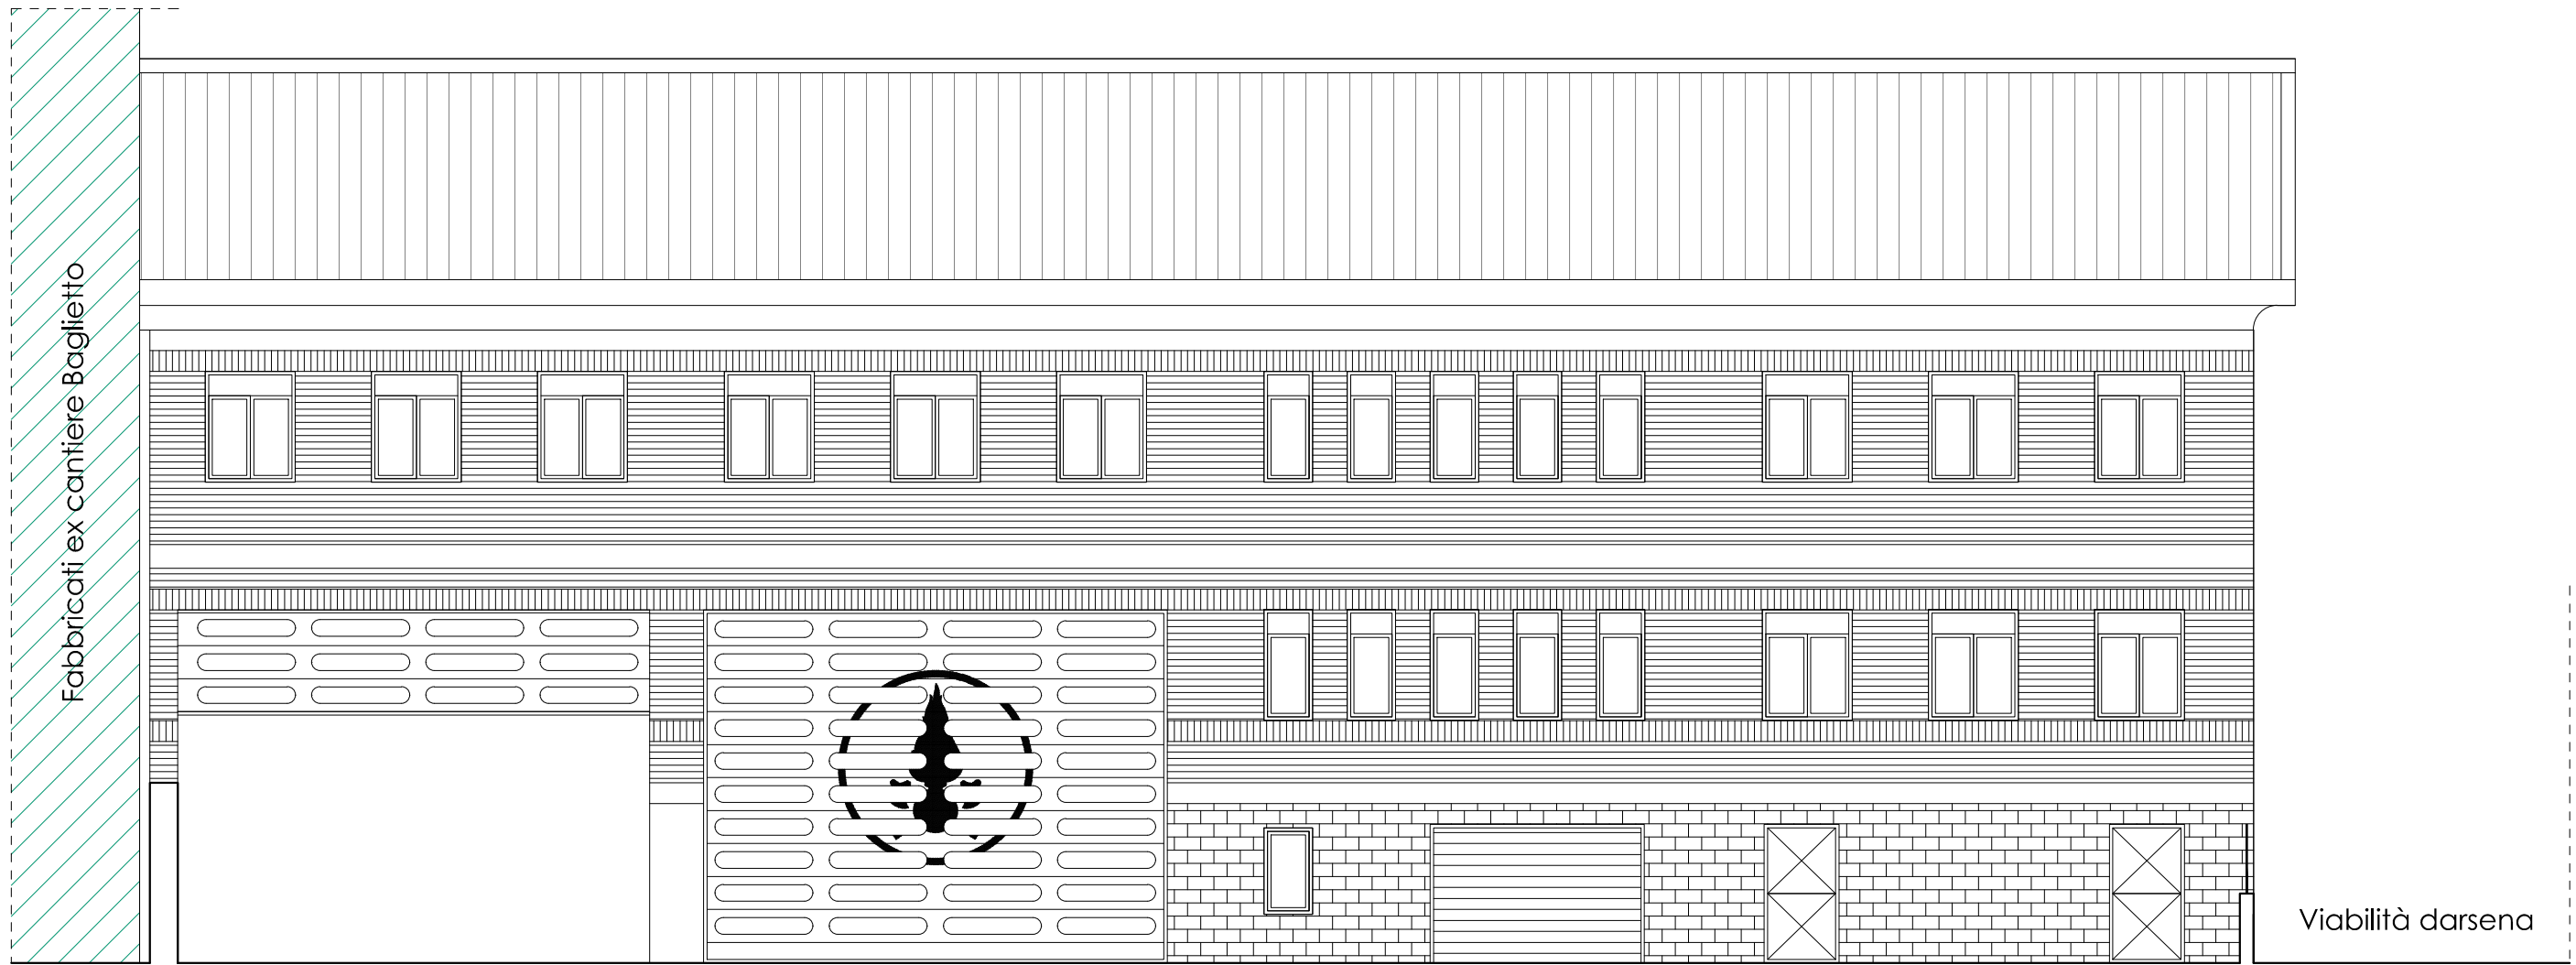

Fronte piazzale di manovra

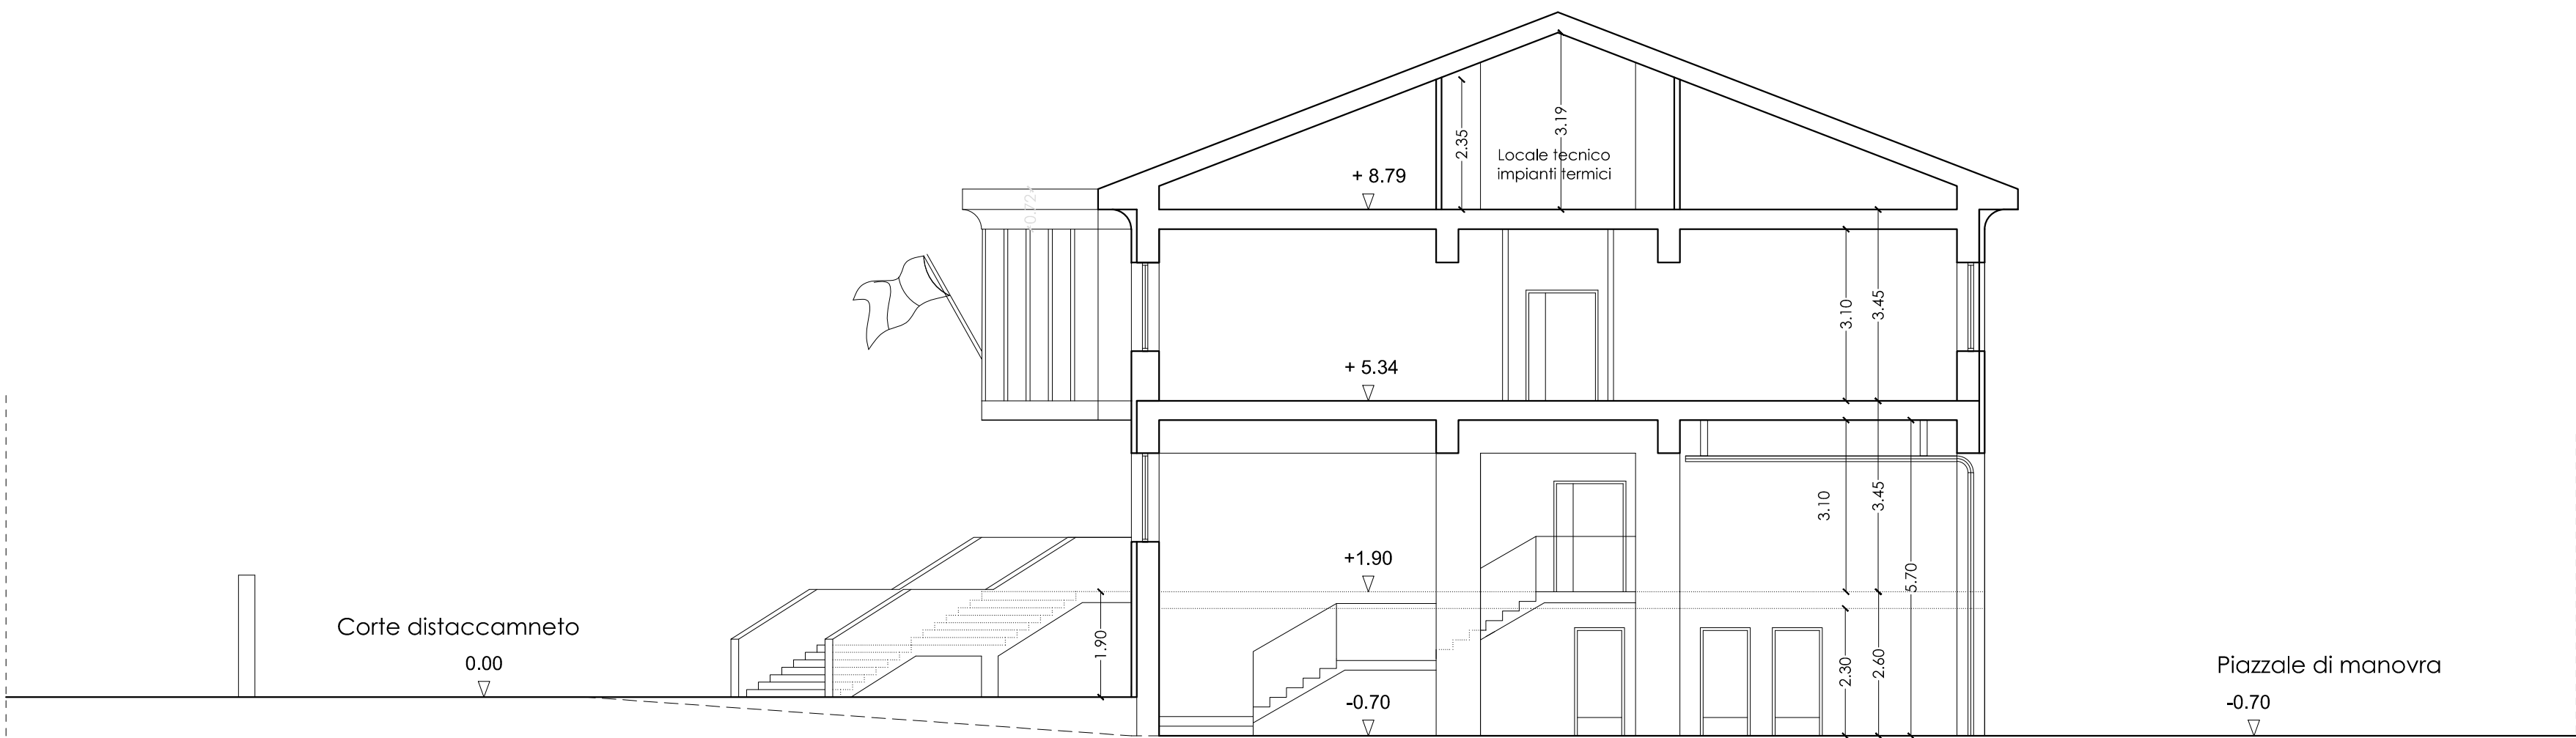

SEZ AA

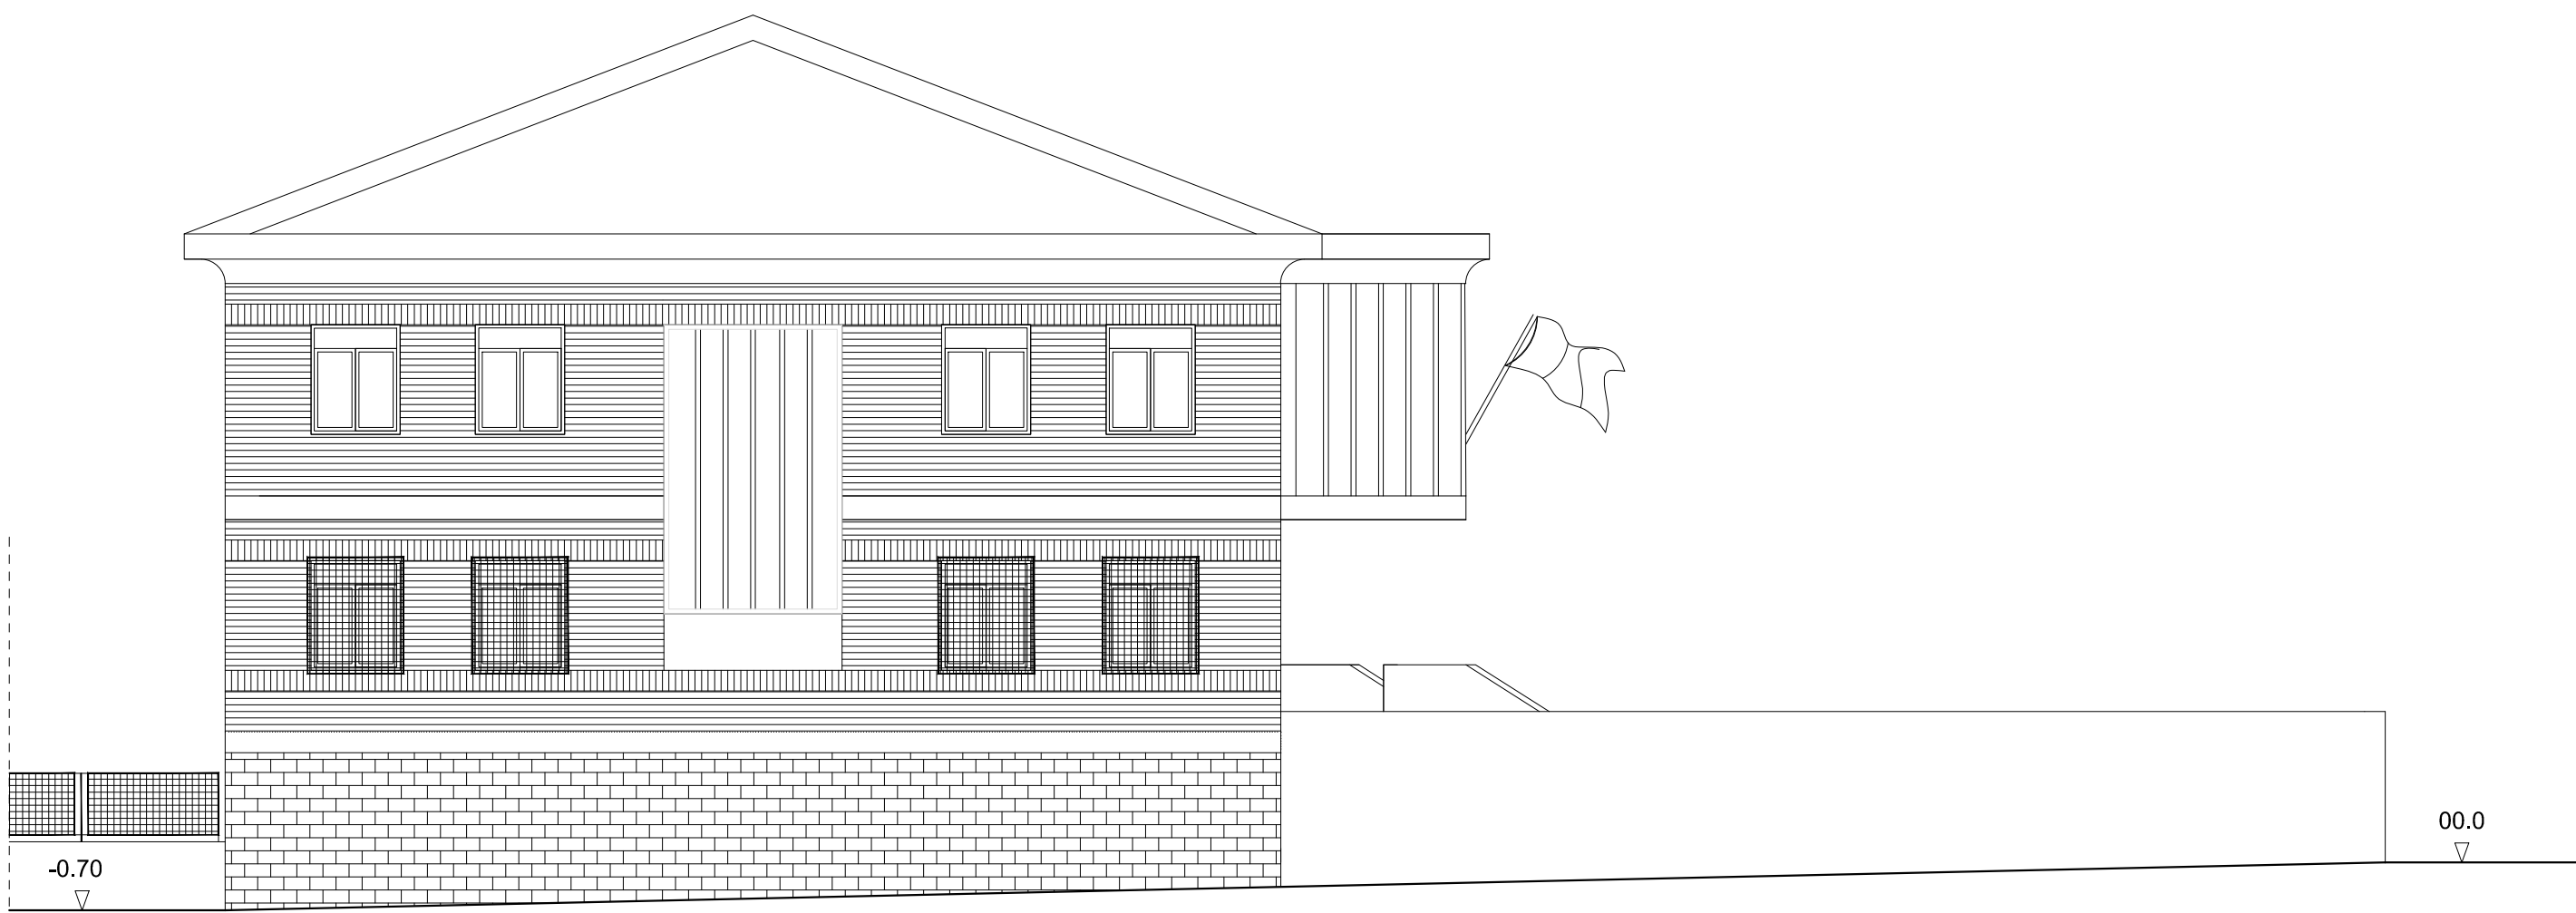

Fronte strada darsena