




SEZIONE A-A

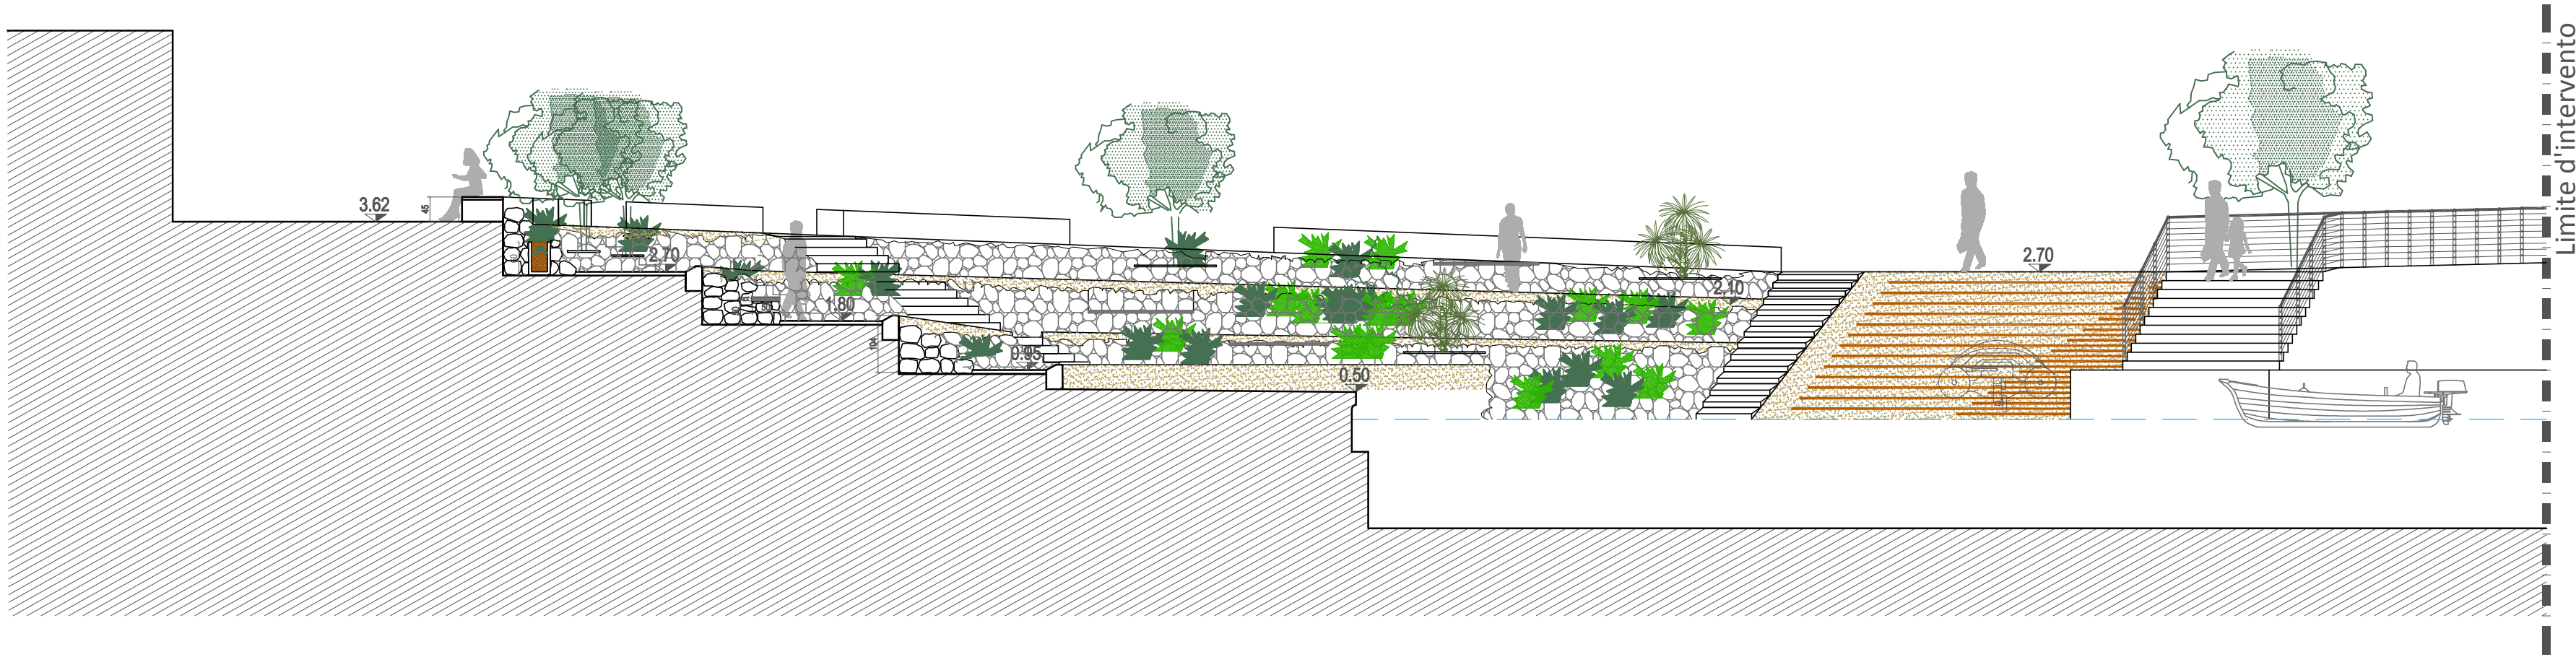


SEZIONE B-B

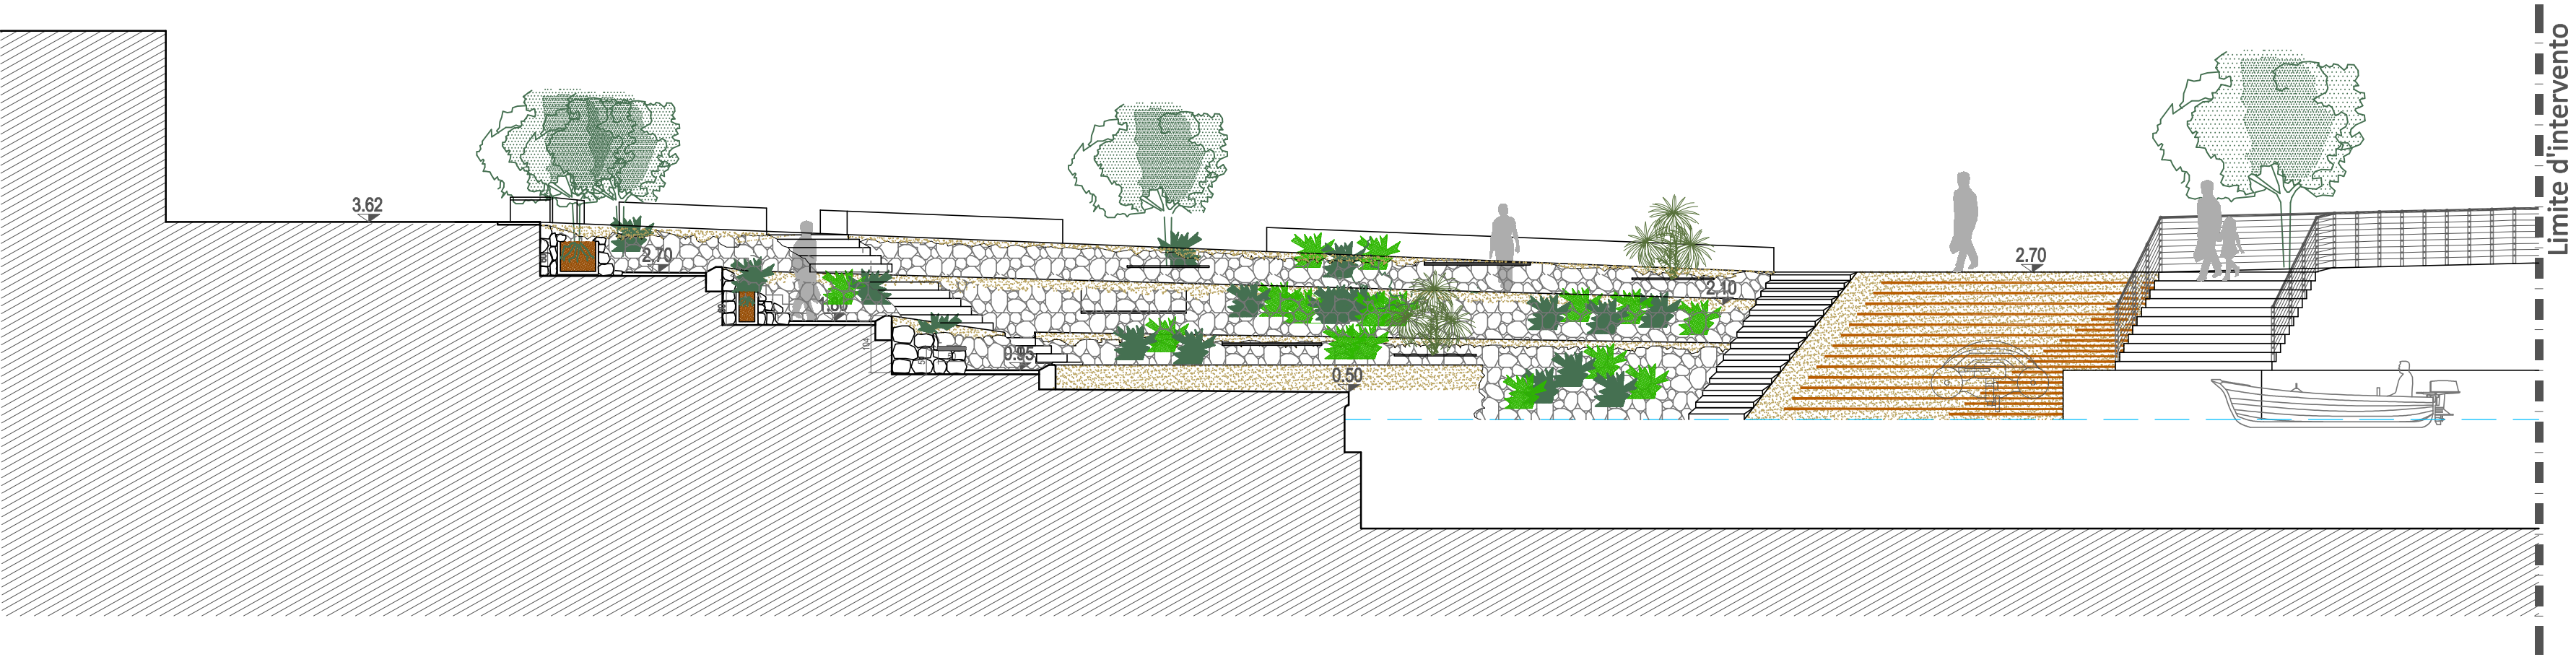

SEZIONE M-M

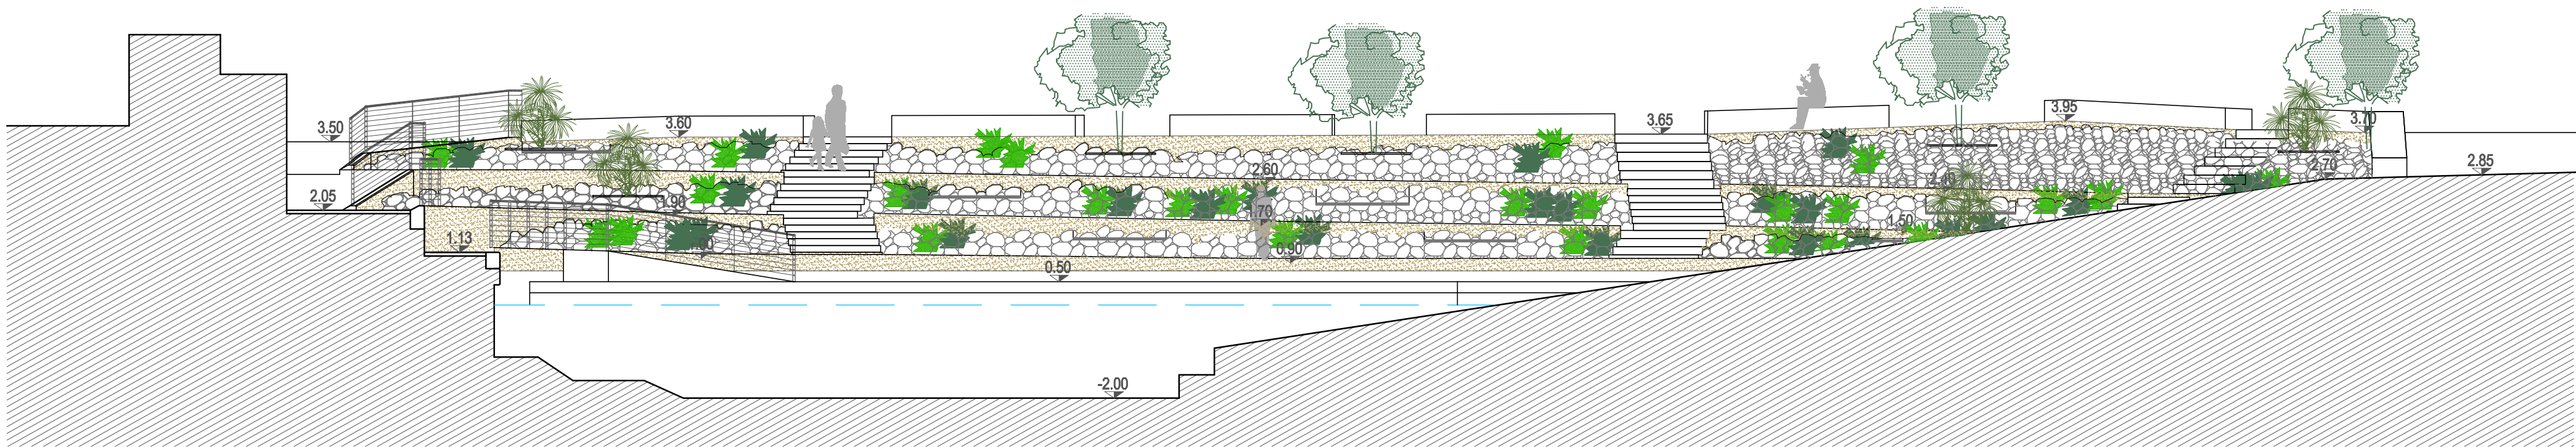

SEZIONE C-C

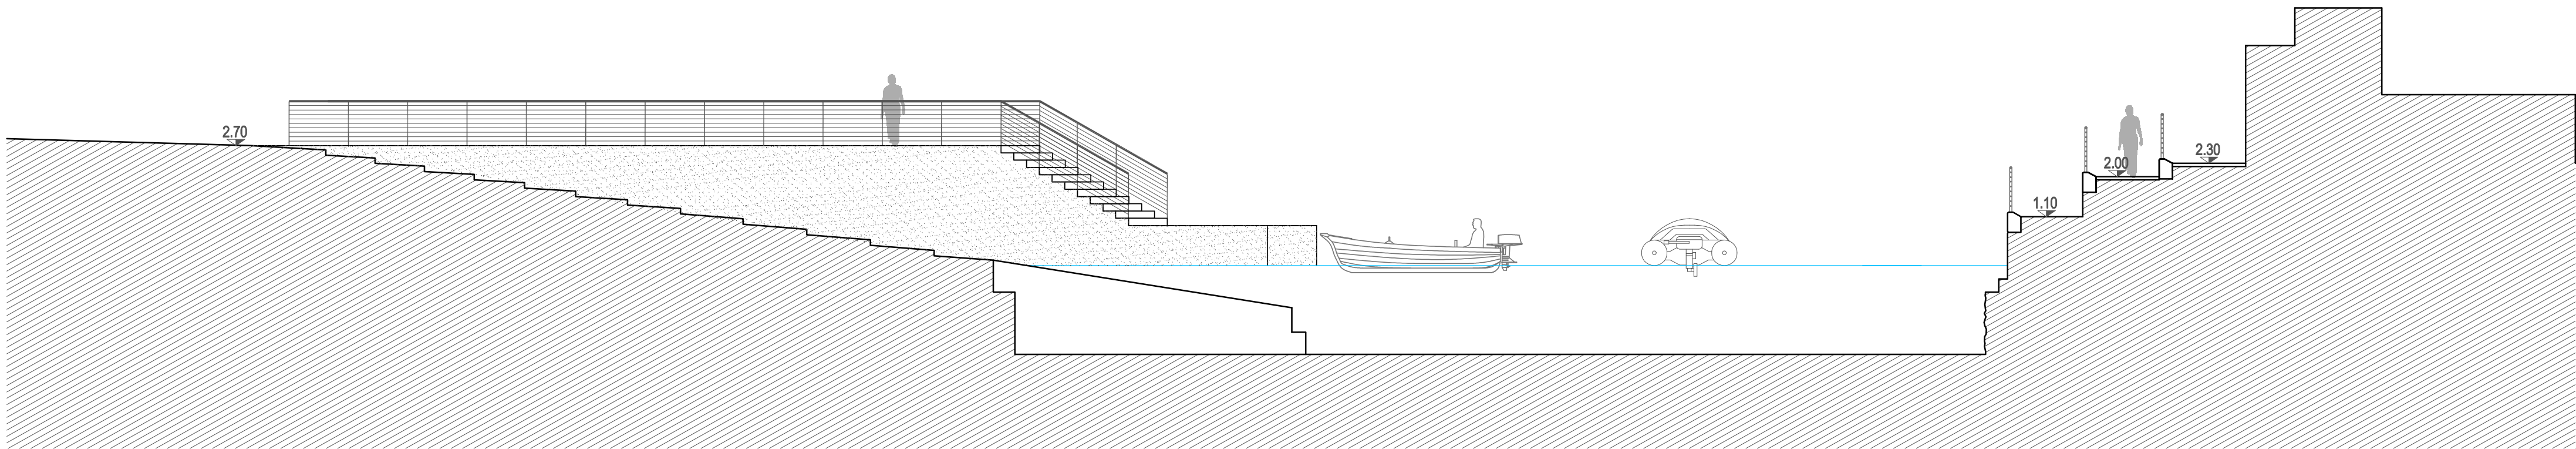

SEZIONE D-D

02	27.10.2020	REV. APPROFONDIMENTO			
01	21.10.2020	APPROFONDIMENTO			
00	15.04.2020	PRIMA EMISSIONE	ER	RG	AD
Revisione	Data	Oggetto	Redatto	Verificato	Approvato

COMUNE DI GENOVA		
DIREZIONE RIQUALIFICAZIONE URBANA		Direttore Arch. Ines MARASSO
DIREZIONE PROGETTAZIONE		Direttore Arch. Luca PATRONE
Comitante	MUNICIPIO IX - LEVANTE	Codice Progetto 25.06.03

IMPRESE ESECUTRICI		
Consorzio Stabile per le Infrastrutture Via Corsica 8/A 16126 Genova (GE) capogruppo mandatario	Tre Colli S.p.A. Via Sandro Pertini 17, 43036 Fidenza (PR) mandante	I.C.A.M. s.r.l. I.C.A.M. s.r.l. P.zza della Darsena 8, 16136 Genova (GE) mandante

PROGETTAZIONE ESECUTIVA	RESPONSABILE UNICO PROCEDIMENTO
STUDIOELB Ingegneri Associati Corso Torino 176 sc.A - 16129 Genova Tel. 010.5740568 - fax: 010.4211059 e-mail: ing@studioelb.it Approfondimento tematico architettonico esecutivo Francesca Salvarani Architetto Via del Commercio 27/9a 16167 Genova Tel. 010.56275110 e-mail: arch.francescasalvarani@gmail.com	Dir. Arch. Ines MARASSO UFFICIO D.L. Direttore lavori: geom. Roberto CASALEGGIO D.o. opere architettoniche: arch. Luciano MONTALBANO D.o. opere edili: geom. Paolo PANNO D.o. opere impiantistiche: per. ind. Rinaldo SODDU D.o. opere strutturali: ing. Domenico FILIPPONE

Intervento/Opera		Municipio LEVANTE	IX
Riqualificazione Porticciolo di Nervi Via Caboto - Nervi		Quartiere NERVI	25
Oggetto della tavola		N° progr. lav.	N° tot. lav.
ARCHITETTONICO Sezioni A-A, B-B, C-C, D-D e M-M		Scala 1:100	Data 27.10.2020

Livello Progettazione	ESECUTIVO	ELABORATI GENERALI
Codice MOGE	Codice CUP	Codice identificativo tavola
14897	B37F17000010001	B98.PE.Gn.DS.5

Gn.DS 5A	
-------------	--

LEGGERE E LE INFORMAZIONI IN ESSO CONTENUTE SONO PROPRIETÀ ESCLUSIVA DEL COMUNE DI GENOVA E NON POSSONO ESSERE MODIFICATE, RIPRODOTTI, NESSA PUBBLICATI O UTILIZZATI PER LO DIFFERENTIAZIONE DEGLI PER DEI SOGGI STATI IDENTITÀ, SALVO AUTORIZZAZIONE SEPPUR.