



PIANTA MASSETTO  
SCARPATA DI PIETRE  
scala 1:50

LEGENDA


- Massetto sub-orizzontale
- Massetto inclinato
- Quota pavimento finito
- Quota estradosso massetti

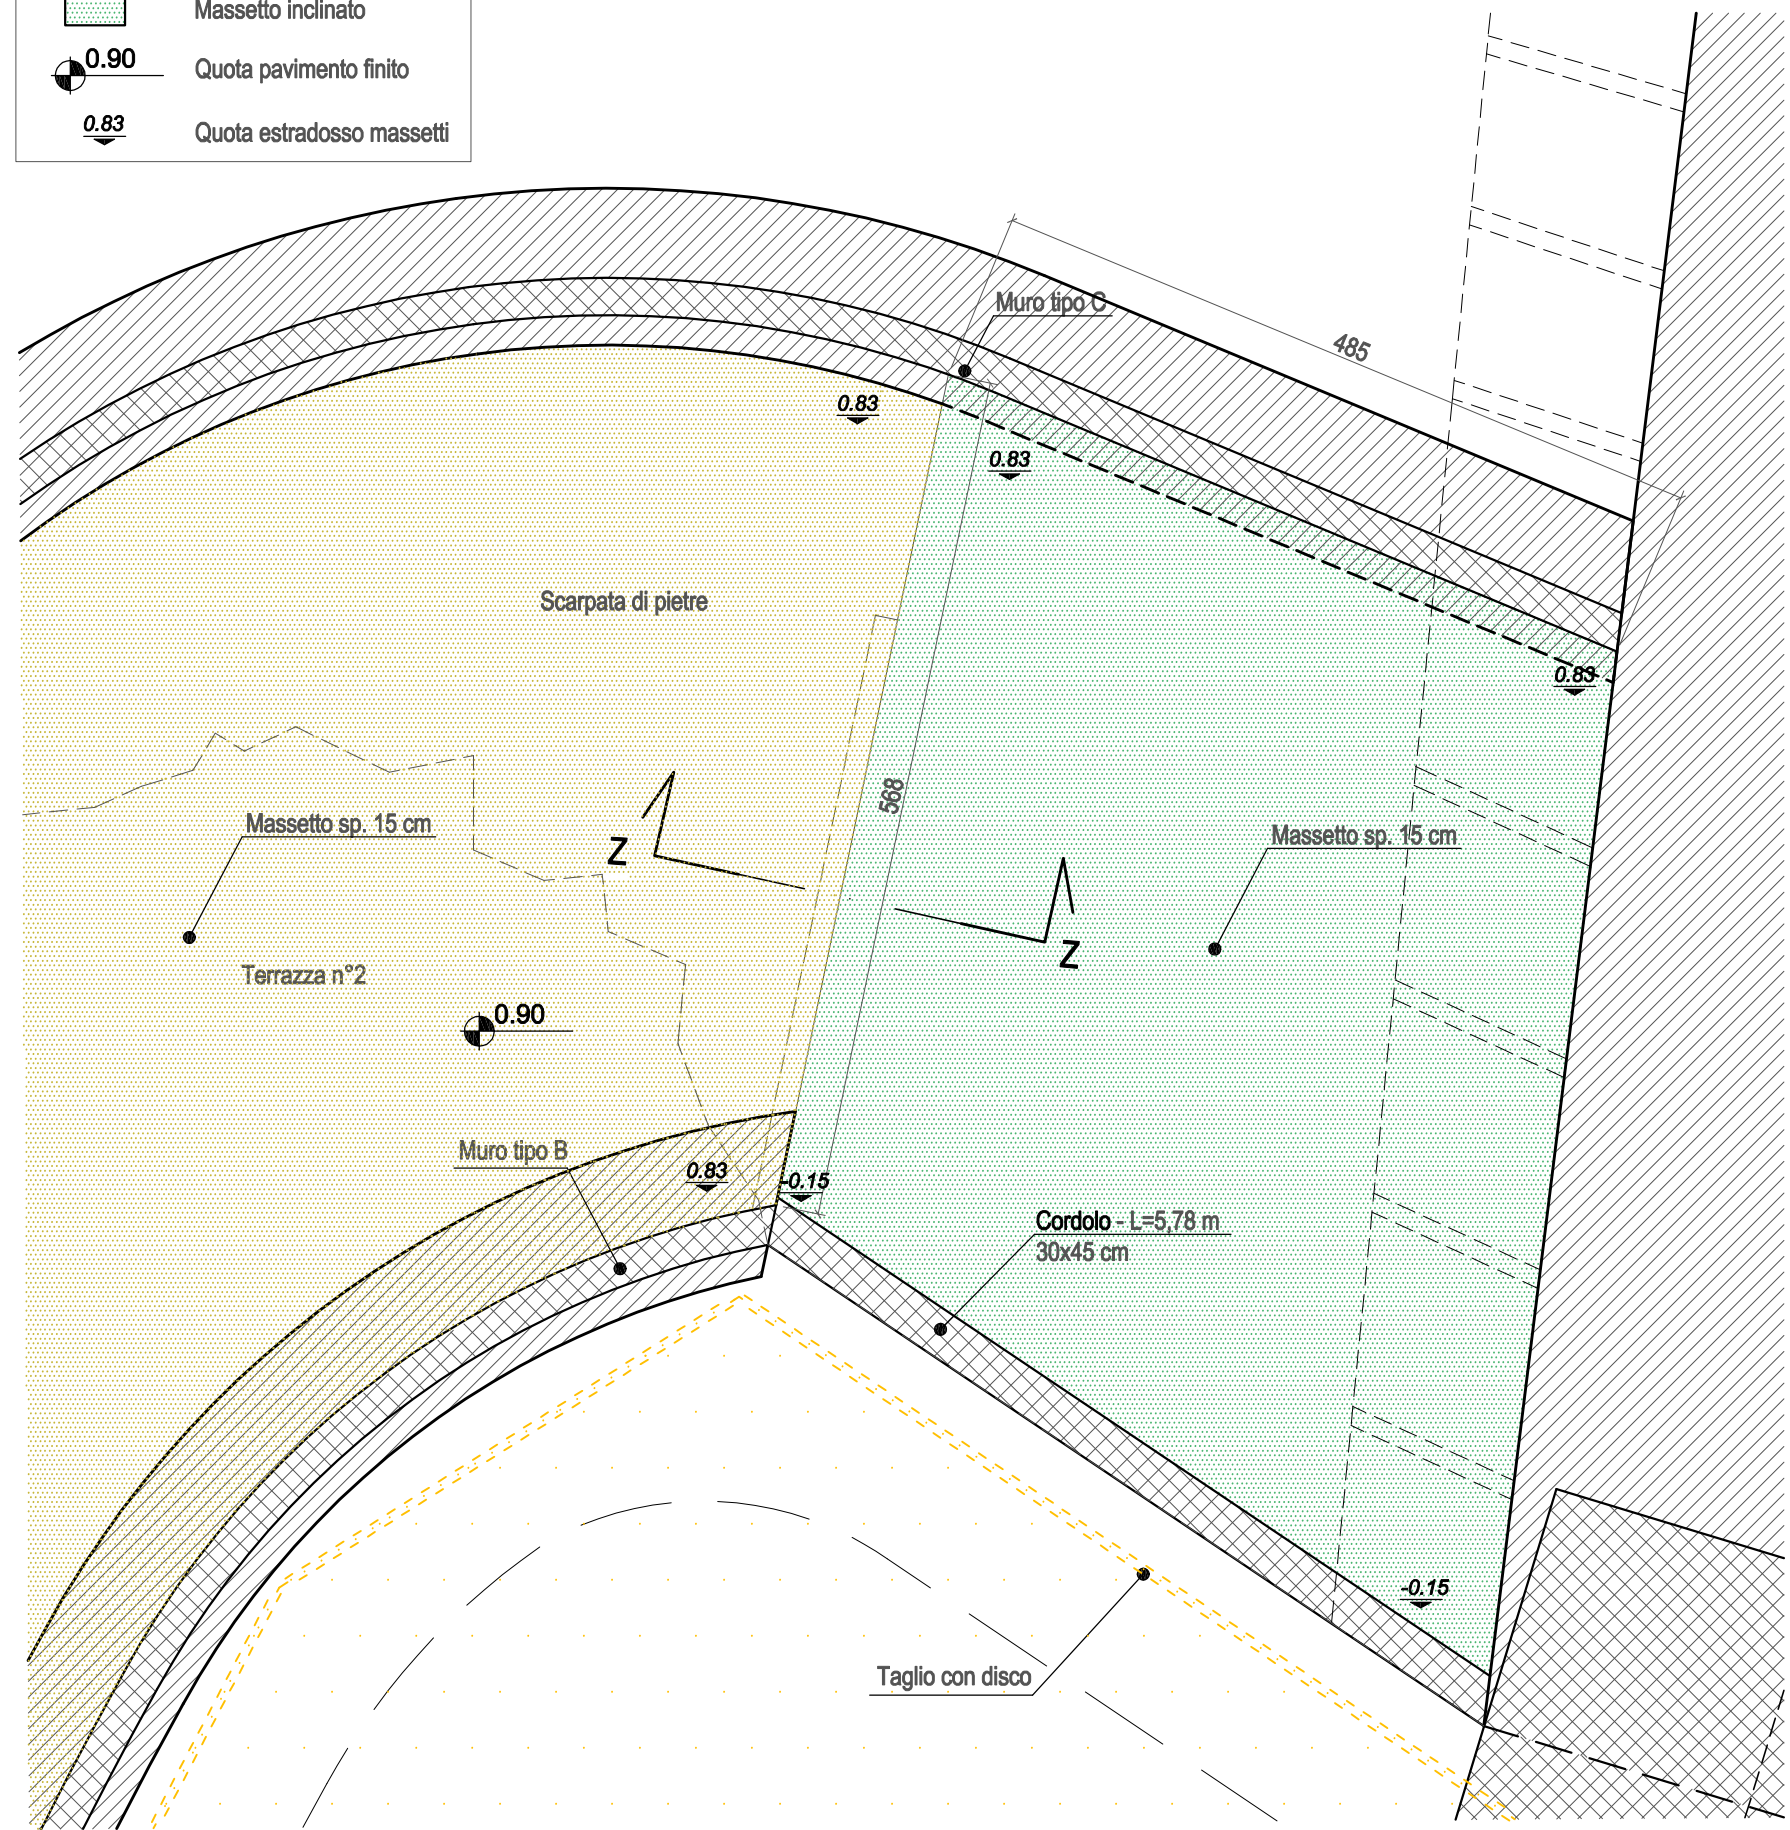


SEZIONE Z-Z  
scala 1:25

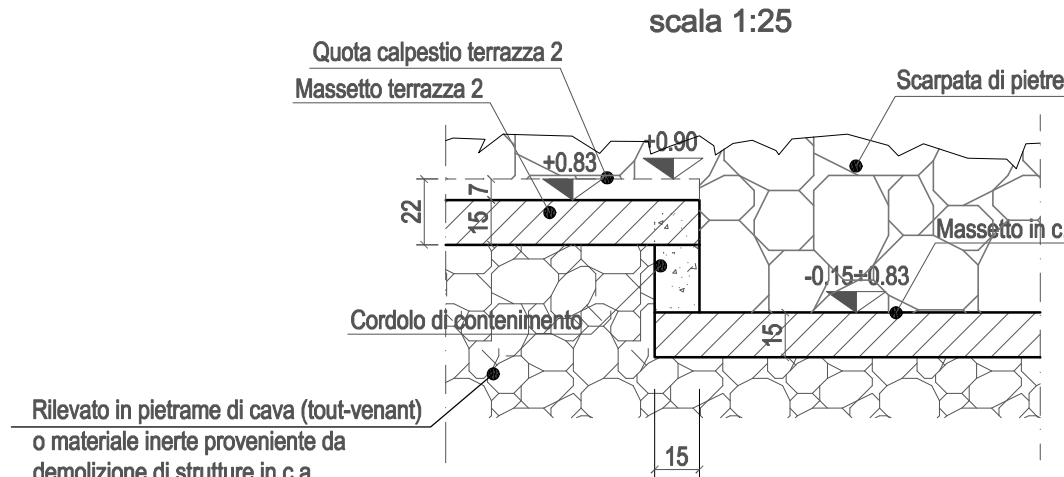


PARTICOLARE PAVIMENTAZIONE  
DECK E RAMPA  
scala 1:25

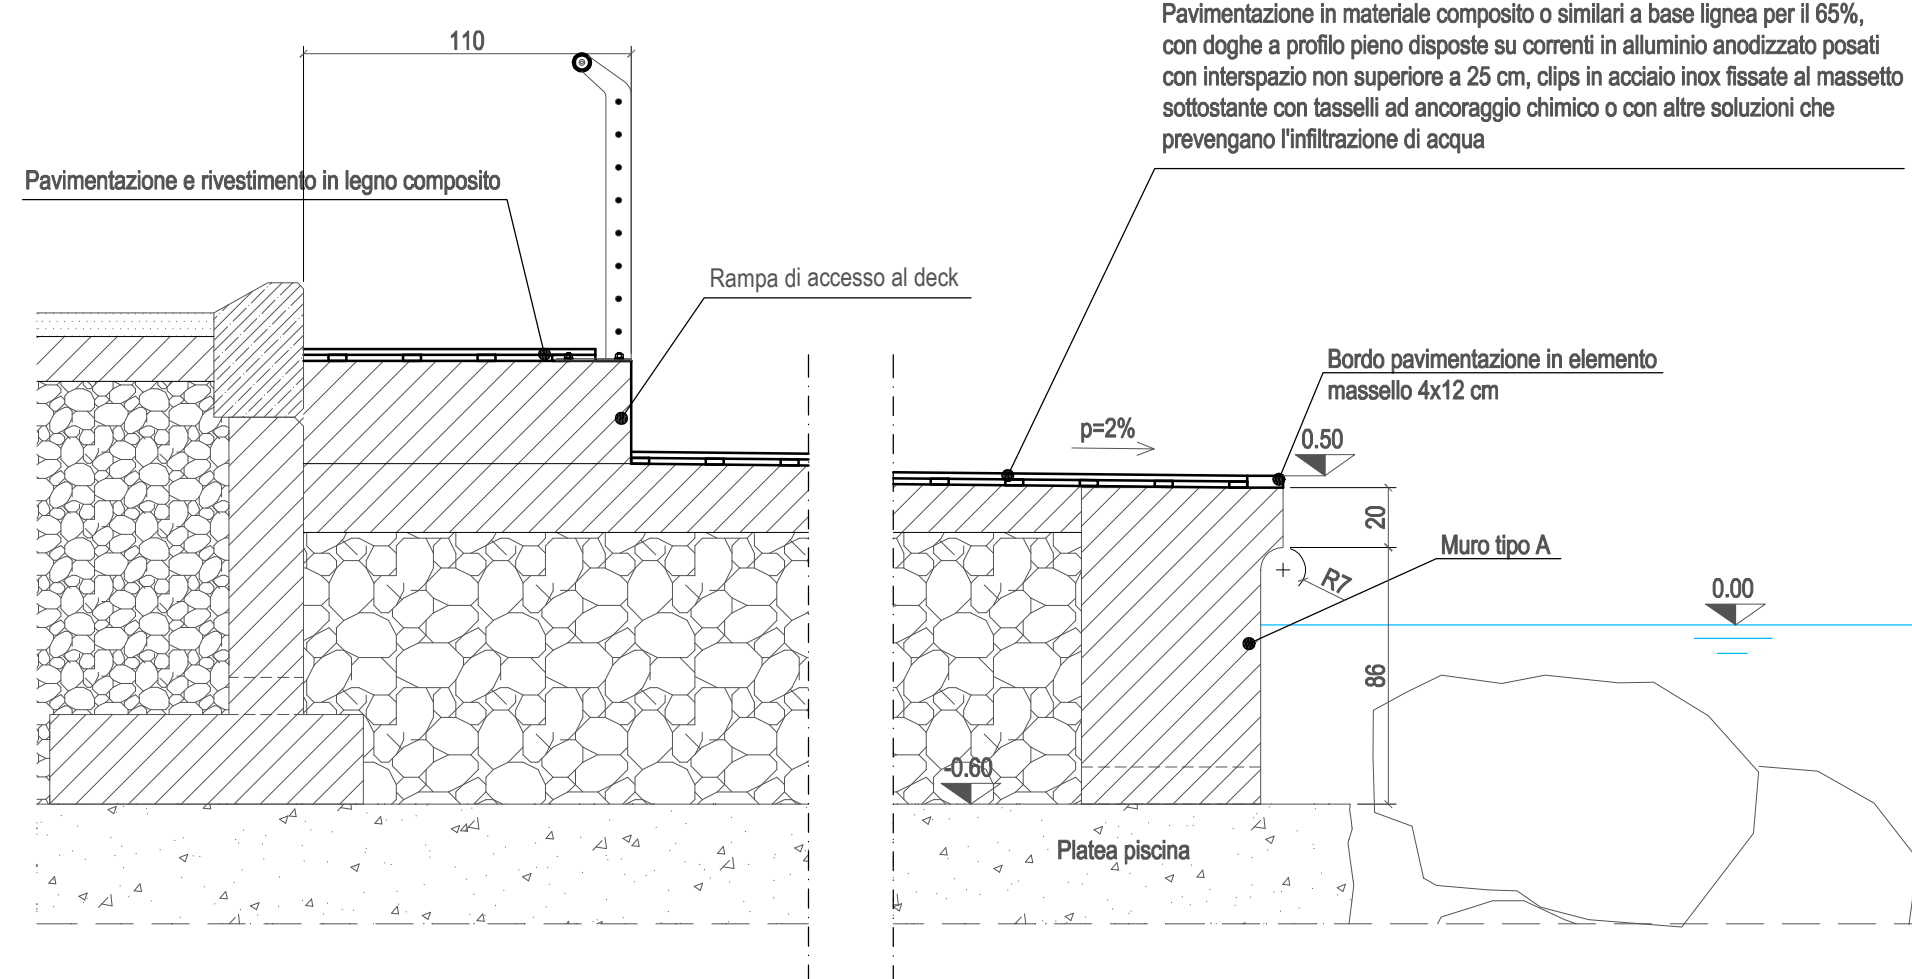


SEZIONE SCALA  
RAMPA DI ALAGGIO  
scala 1:25

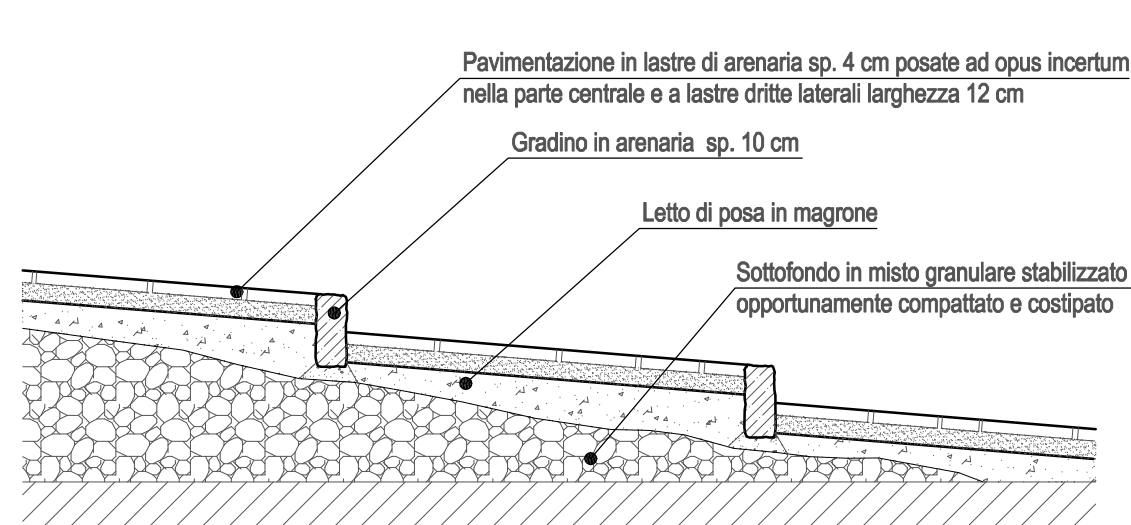


PAVIMENTAZIONE  
SCALA  
scala 1:25

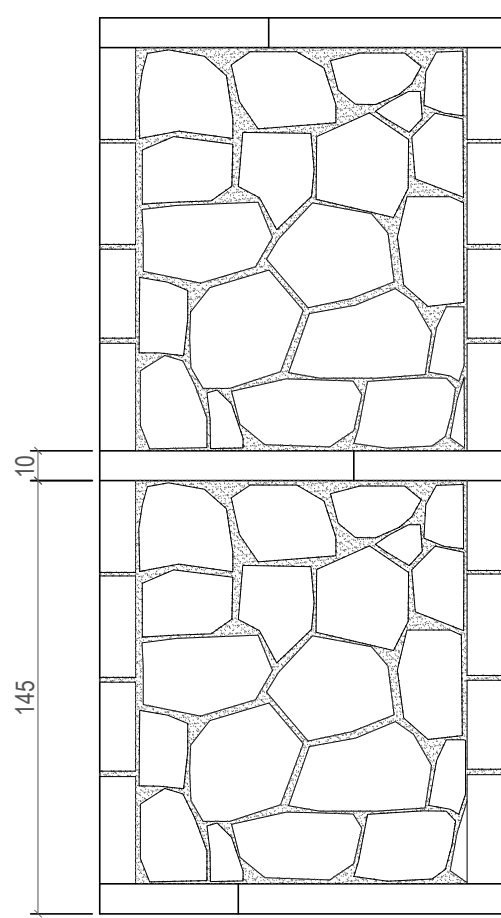


SEZIONE DI DETTAGLIO M-M  
scala 1:25

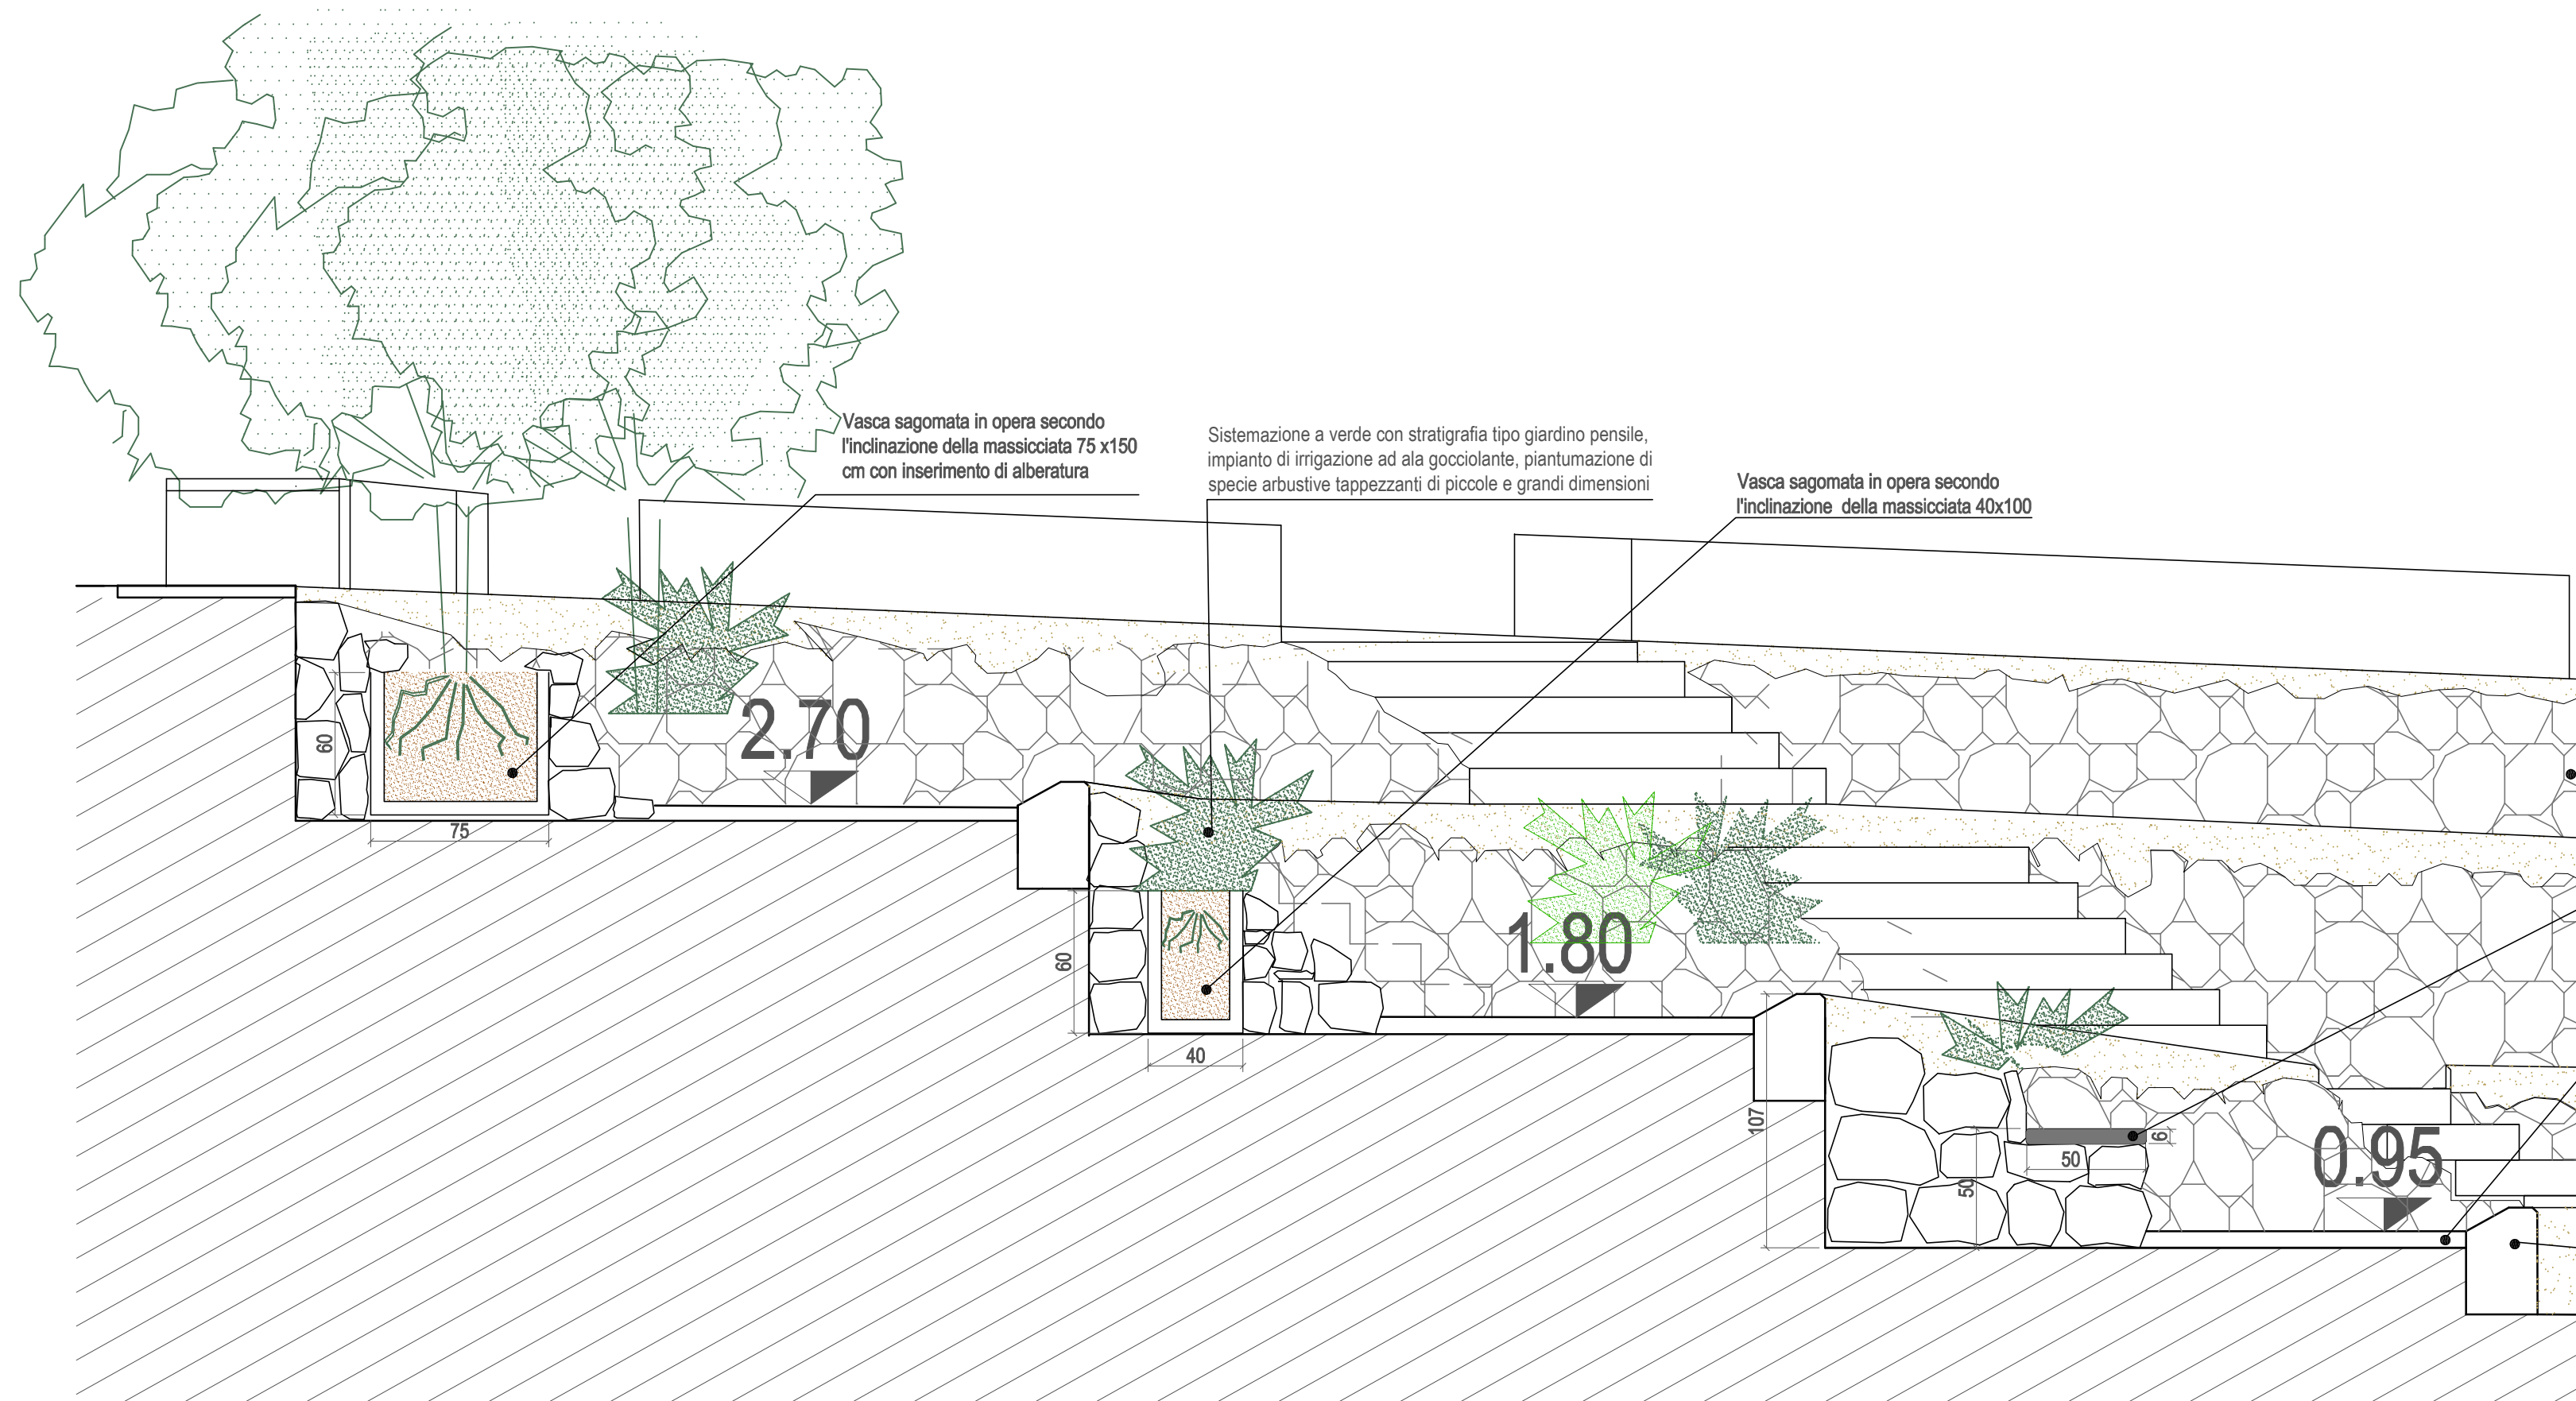


PARTICOLARE RINGHIERA E CORDOLO ZONA TERRAZZE E RADICE BANCHINA  
SEZIONE LATERALE  
scala 1:10

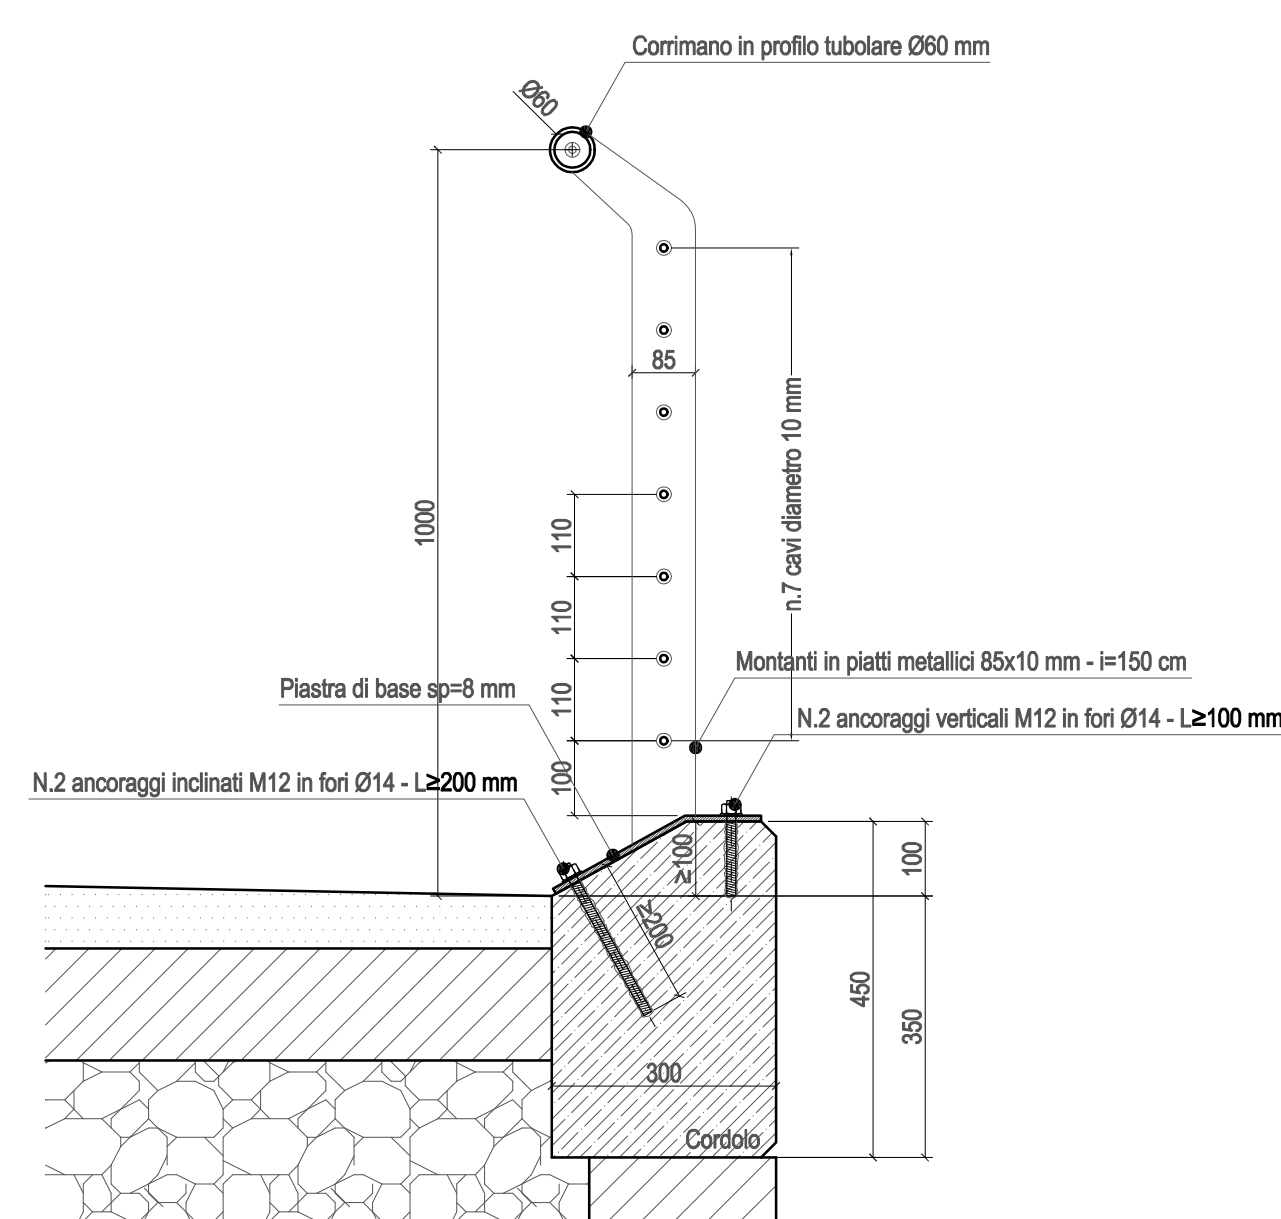


PARTICOLARE RINGHIERA ZONA BANCHINA SUD E MOLO ALLAGGIO  
SEZIONE LATERALE  
scala 1:10

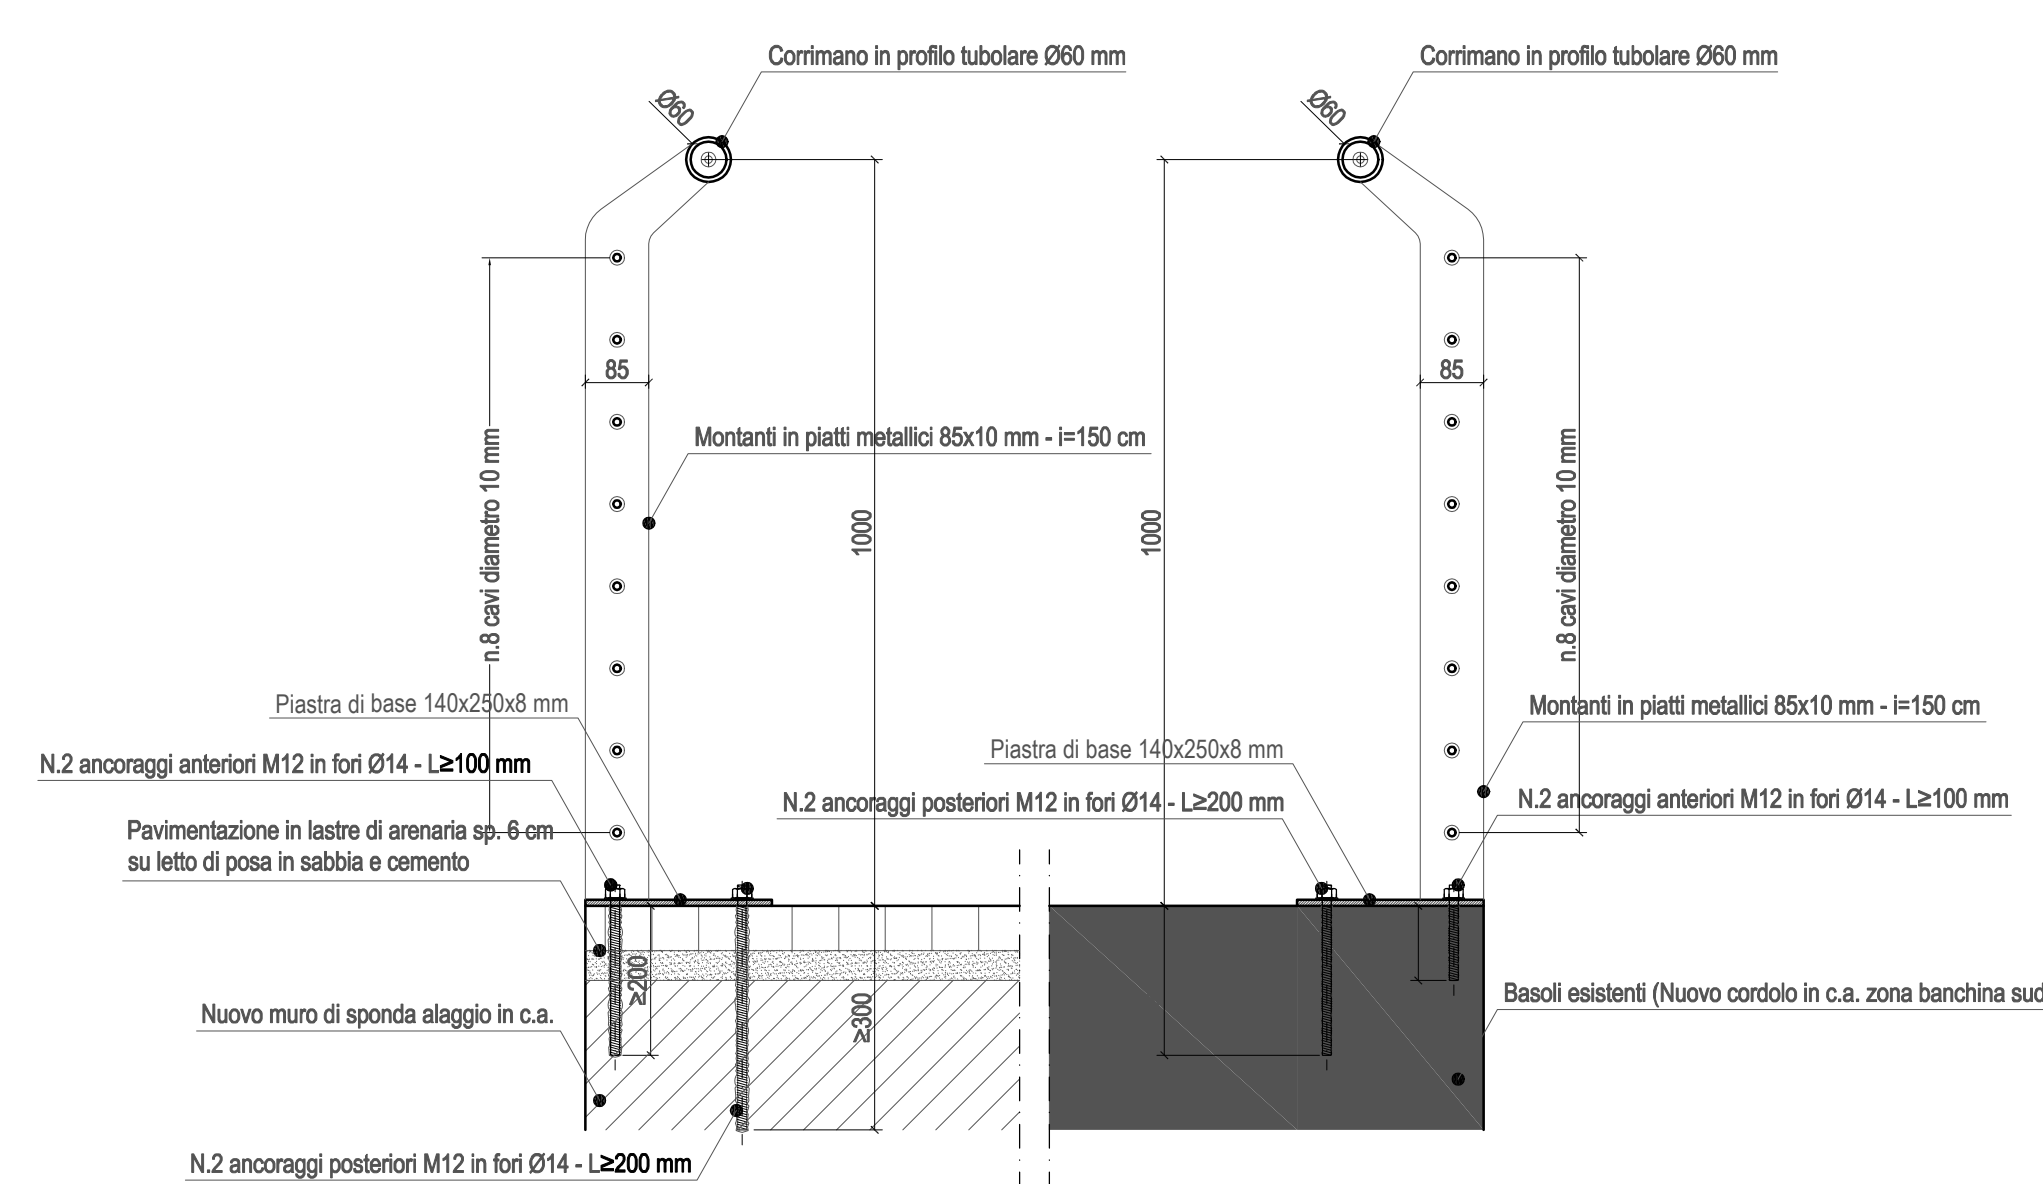


PARTICOLARI PIASTRA DI BASE ZONA TERRAZZE E RADICE BANCHINA  
scala 1:5

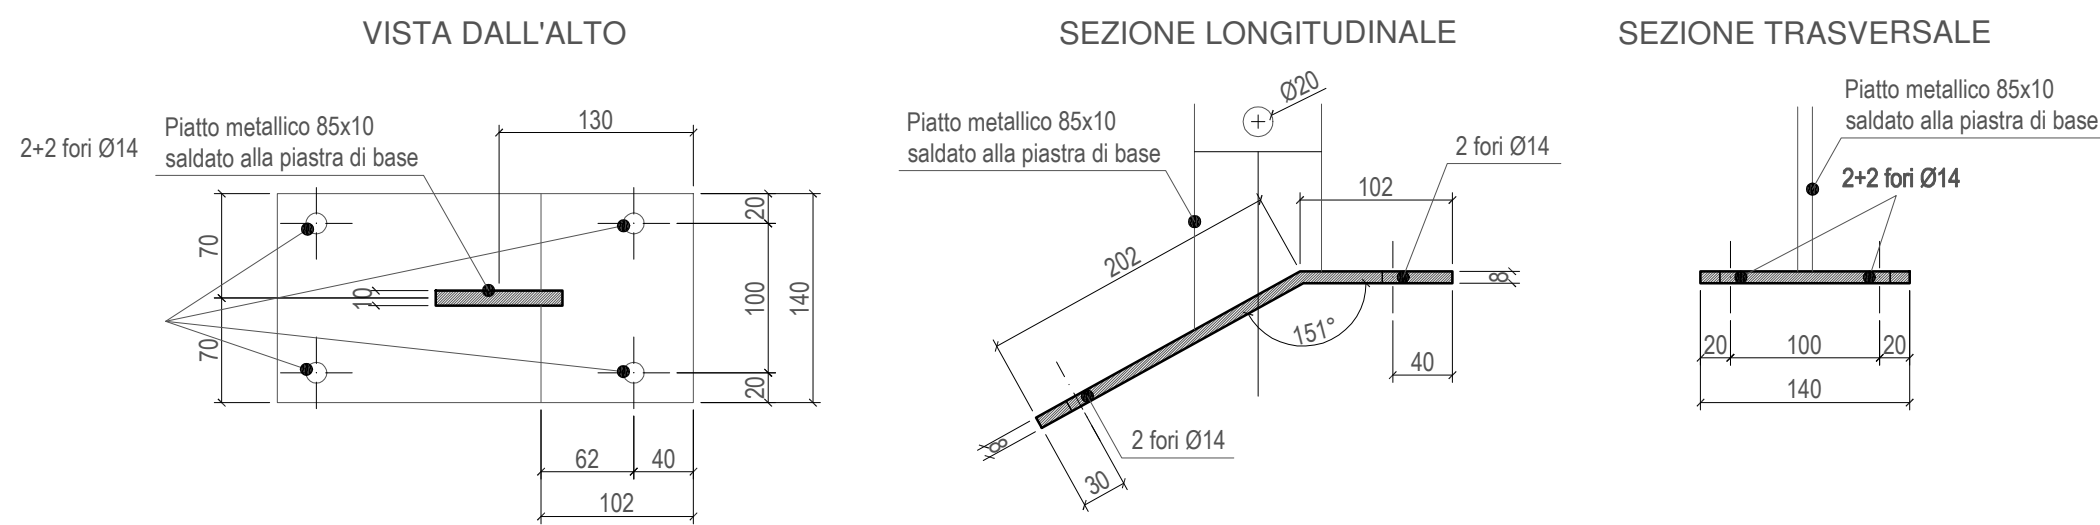


SEZIONE DI DETTAGLIO L-L  
scala 1:50

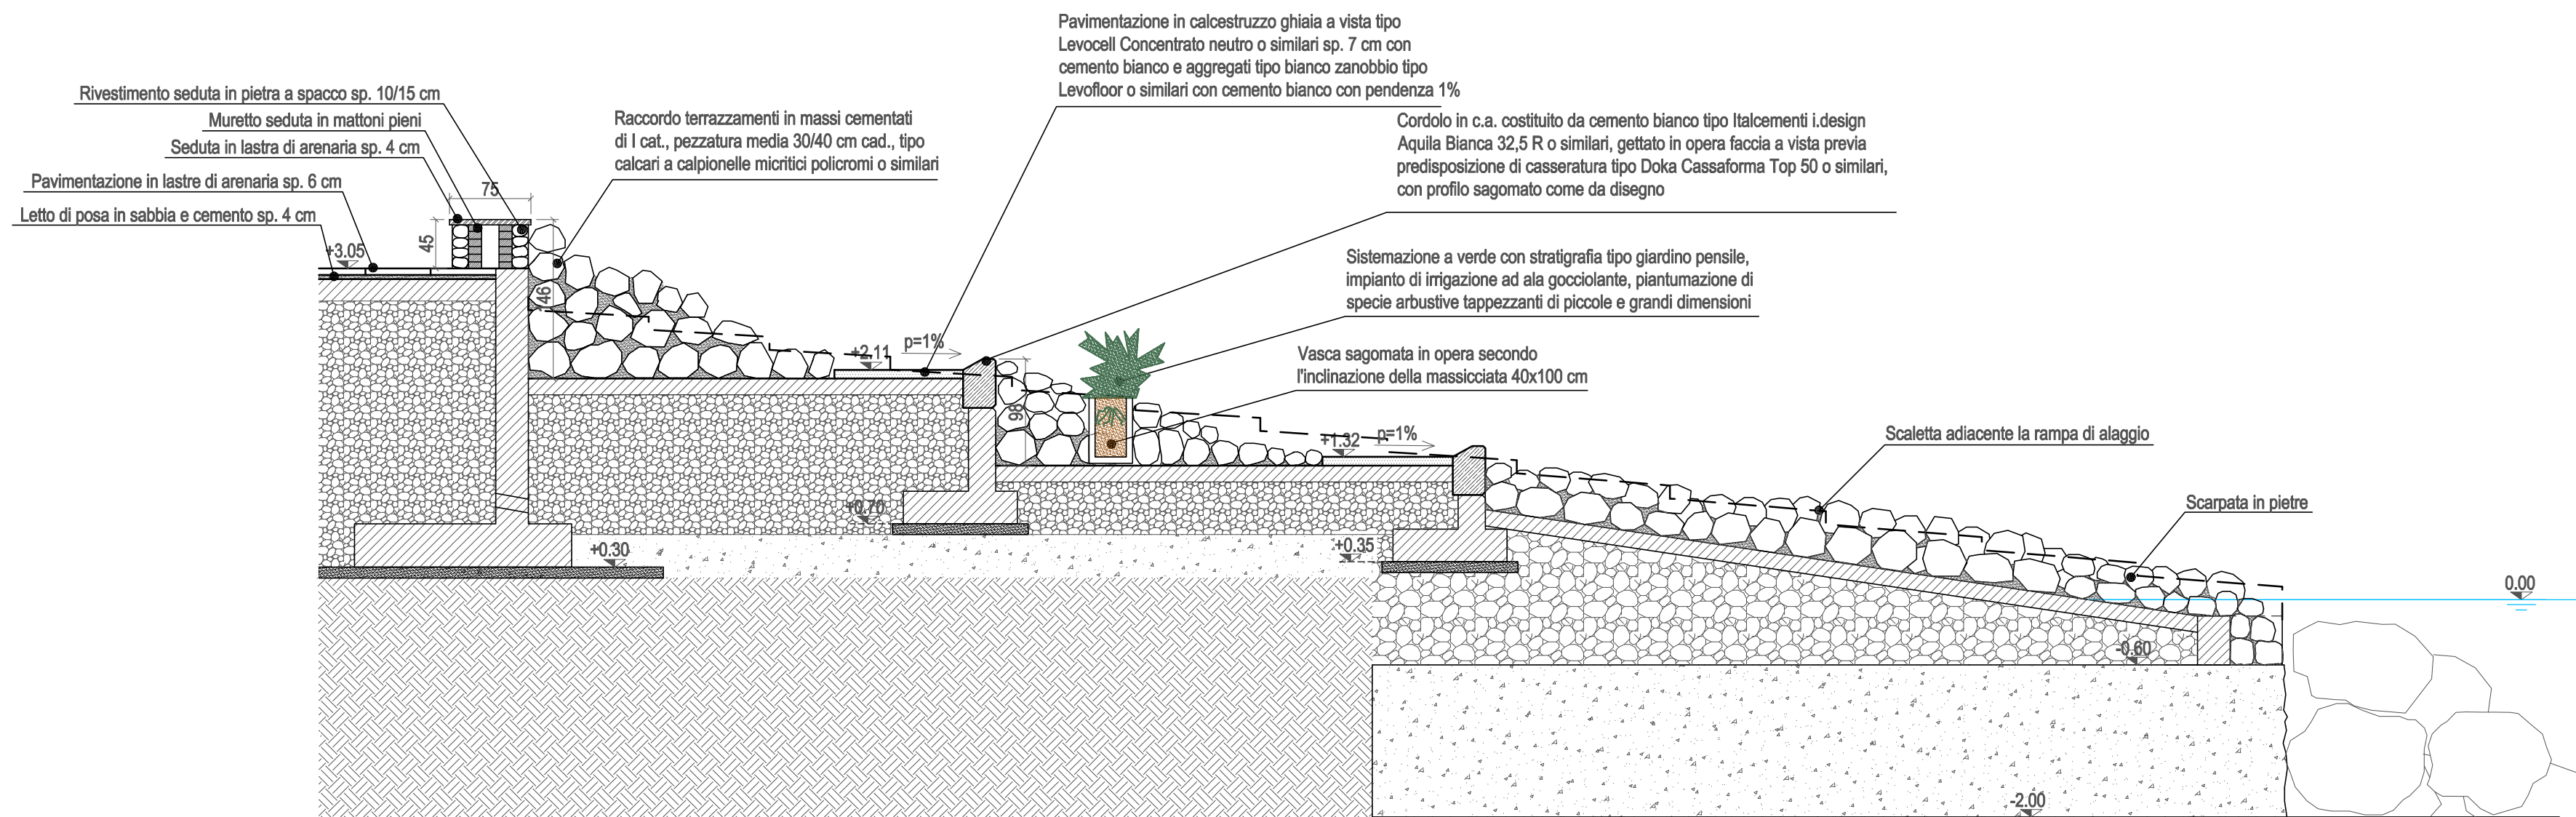


PARTICOLARE RINGHIERA E CORDOLO ZONA TERRAZZE E RADICE BANCHINA  
PROSPETTO  
scala 1:10

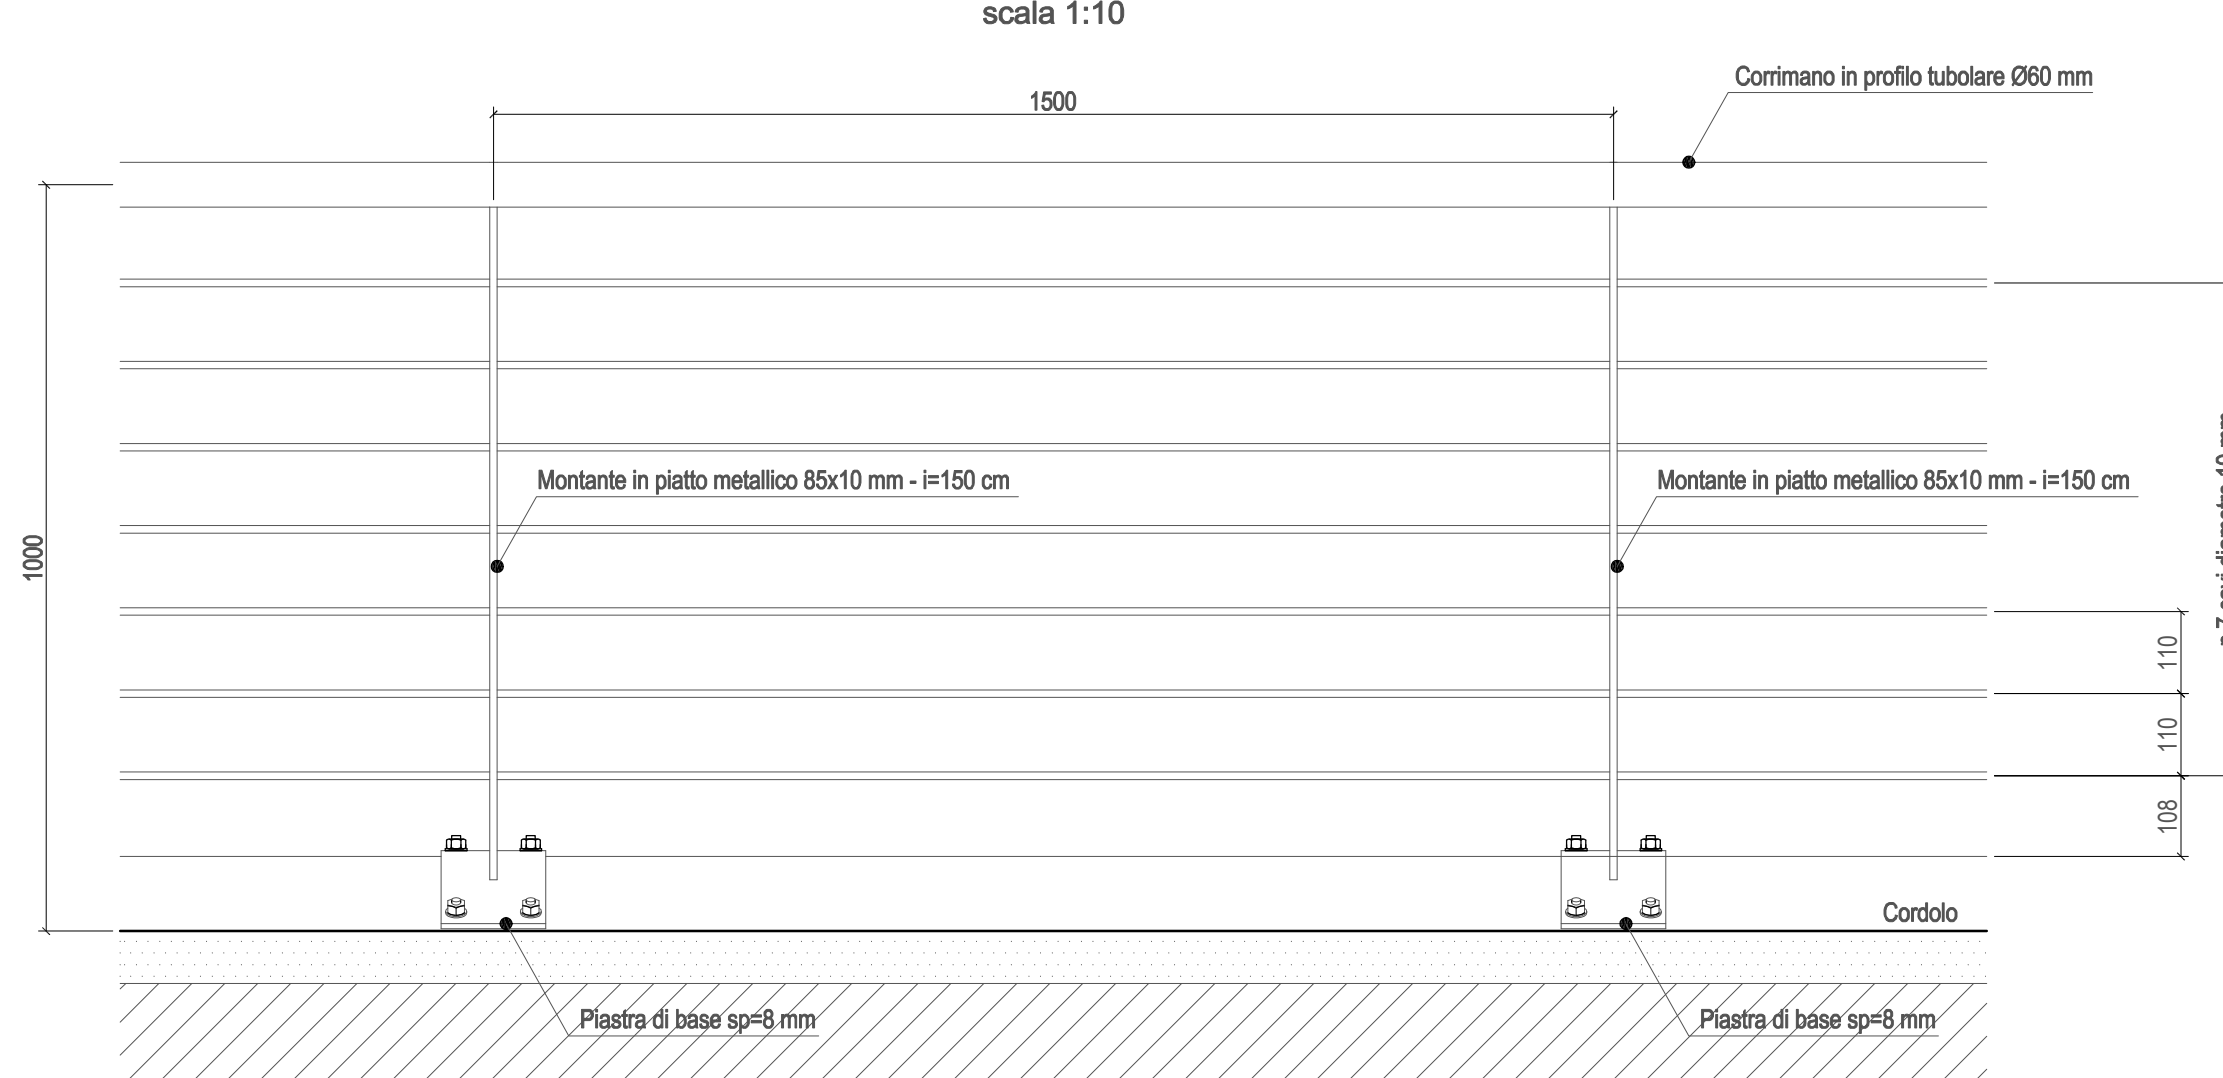

PARTICOLARE RINGHIERA ZONA MOLO  
PROSPETTO  
scala 1:10

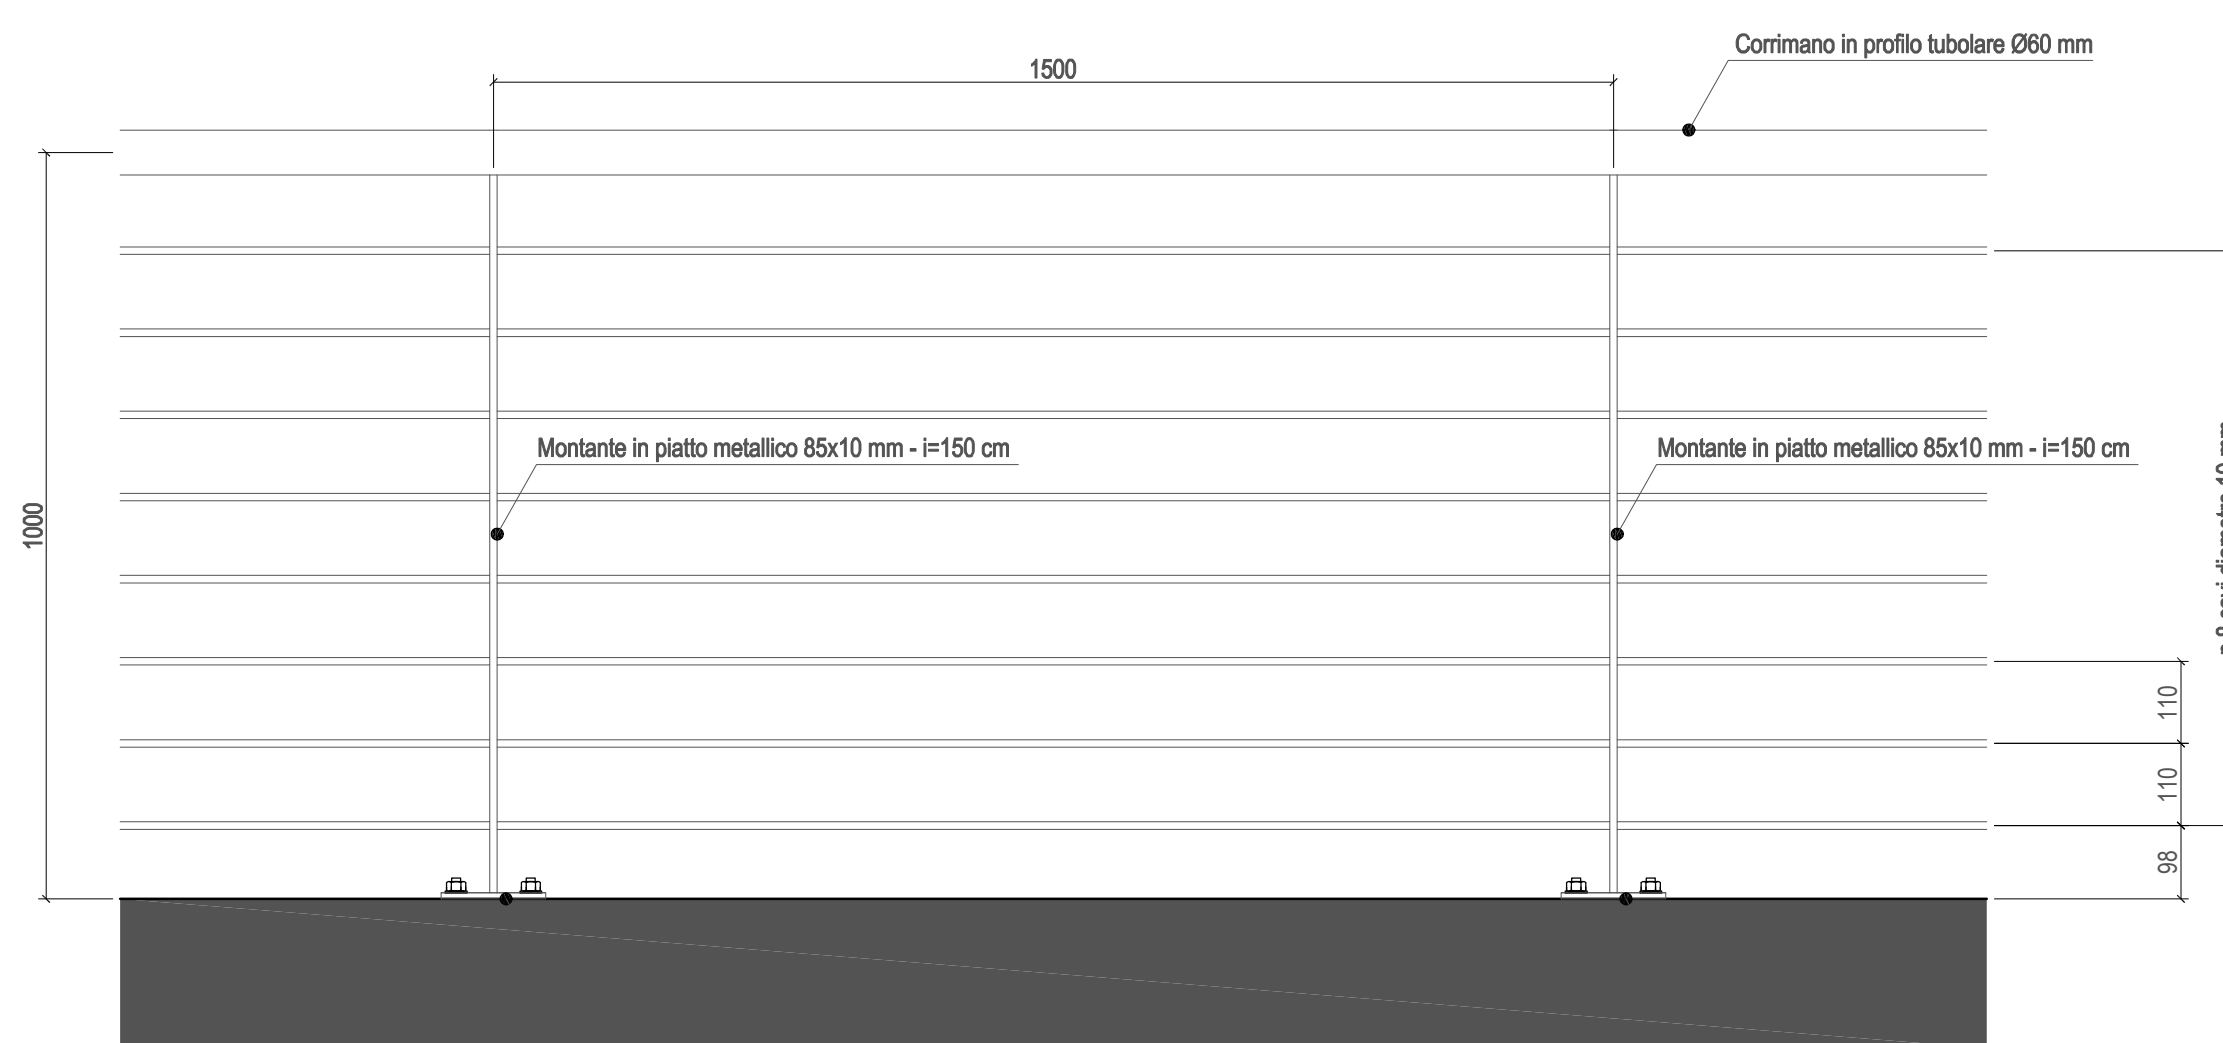

PARTICOLARI PIASTRA DI BASE ZONA MOLO  
scala 1:5

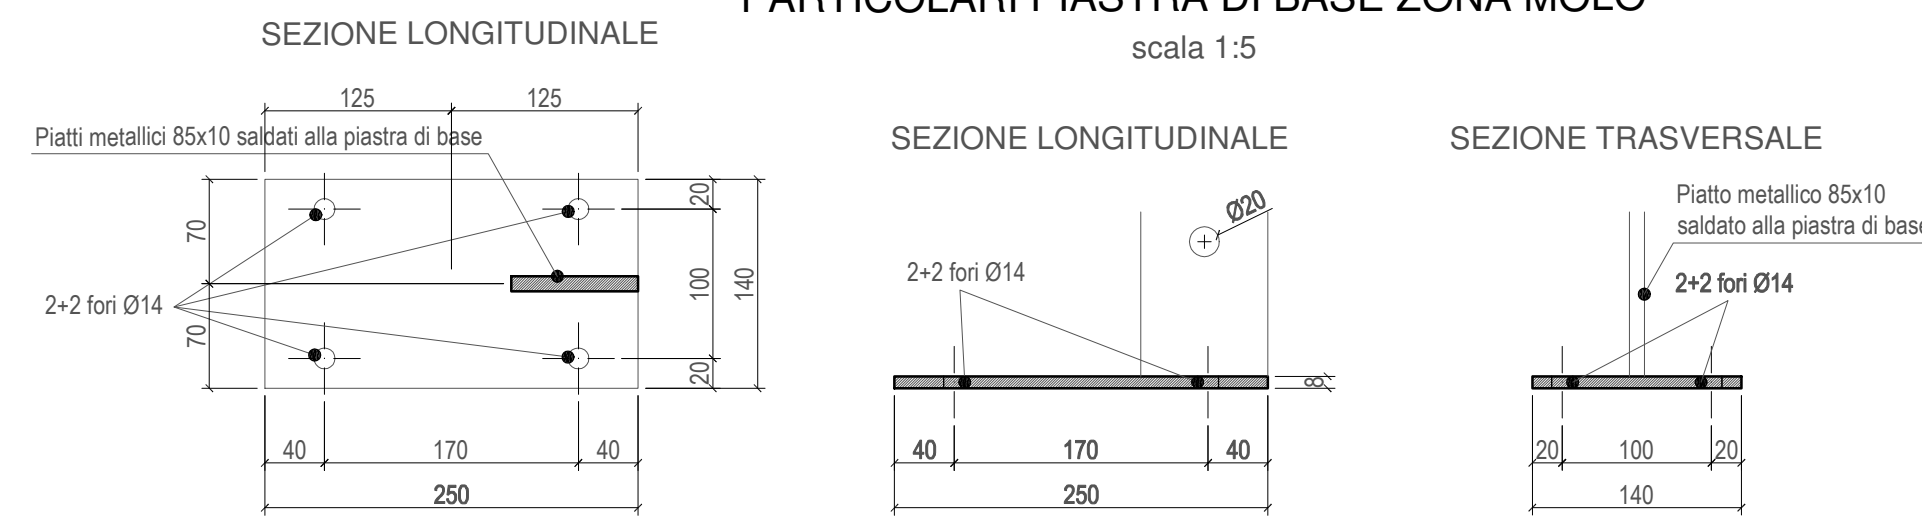

COMUNE DI GENOVA

DIREZIONE RIQUALIFICAZIONE URBANA

DIREZIONE PROGETTAZIONE

Comittente: MUNICIPIO IX - LEVANTE

IMPRESE ESECUTRICI

Consortio Stabile per le Infrastrutture

Tre Colli S.p.A.

I.C.A.M. s.r.l.

I.C.A.M. s.r.l.

PROGETTAZIONE ESECUTIVA

STUDIOELB Ingegneri Associati

Dir. Arch. Ines MARASSO

UFFICIO D.L.

Direttore lavori: geom. Roberto CASALEGGIO

D.o. opere architettoniche: arch. Luciano MONTALBANO

D.o. opere edili: geom. Paolo PANNO

D.o. opere impiantistiche: per. ind. Rinaldo SODDU

D.o. opere strutturali: ing. Domenico FILIPPONE

Intervento/Opera

Riqualificazione Porticciolo di Nervi

Via Caboto - Nervi

ARCHITETTONICO

Particolari ed arredi

Levello Progettazione

ESECUTIVO

ELABORATI GENERALI

Codice MOGE

Codice CUP

Codice identificativo tavola

B98.PE.Gn.DS.6

14897

B37F1700010001

Codice identificativo tavola

B98.PE.Gn.DS.6

14897

B37F1700010001

