




SEZIONE A-A

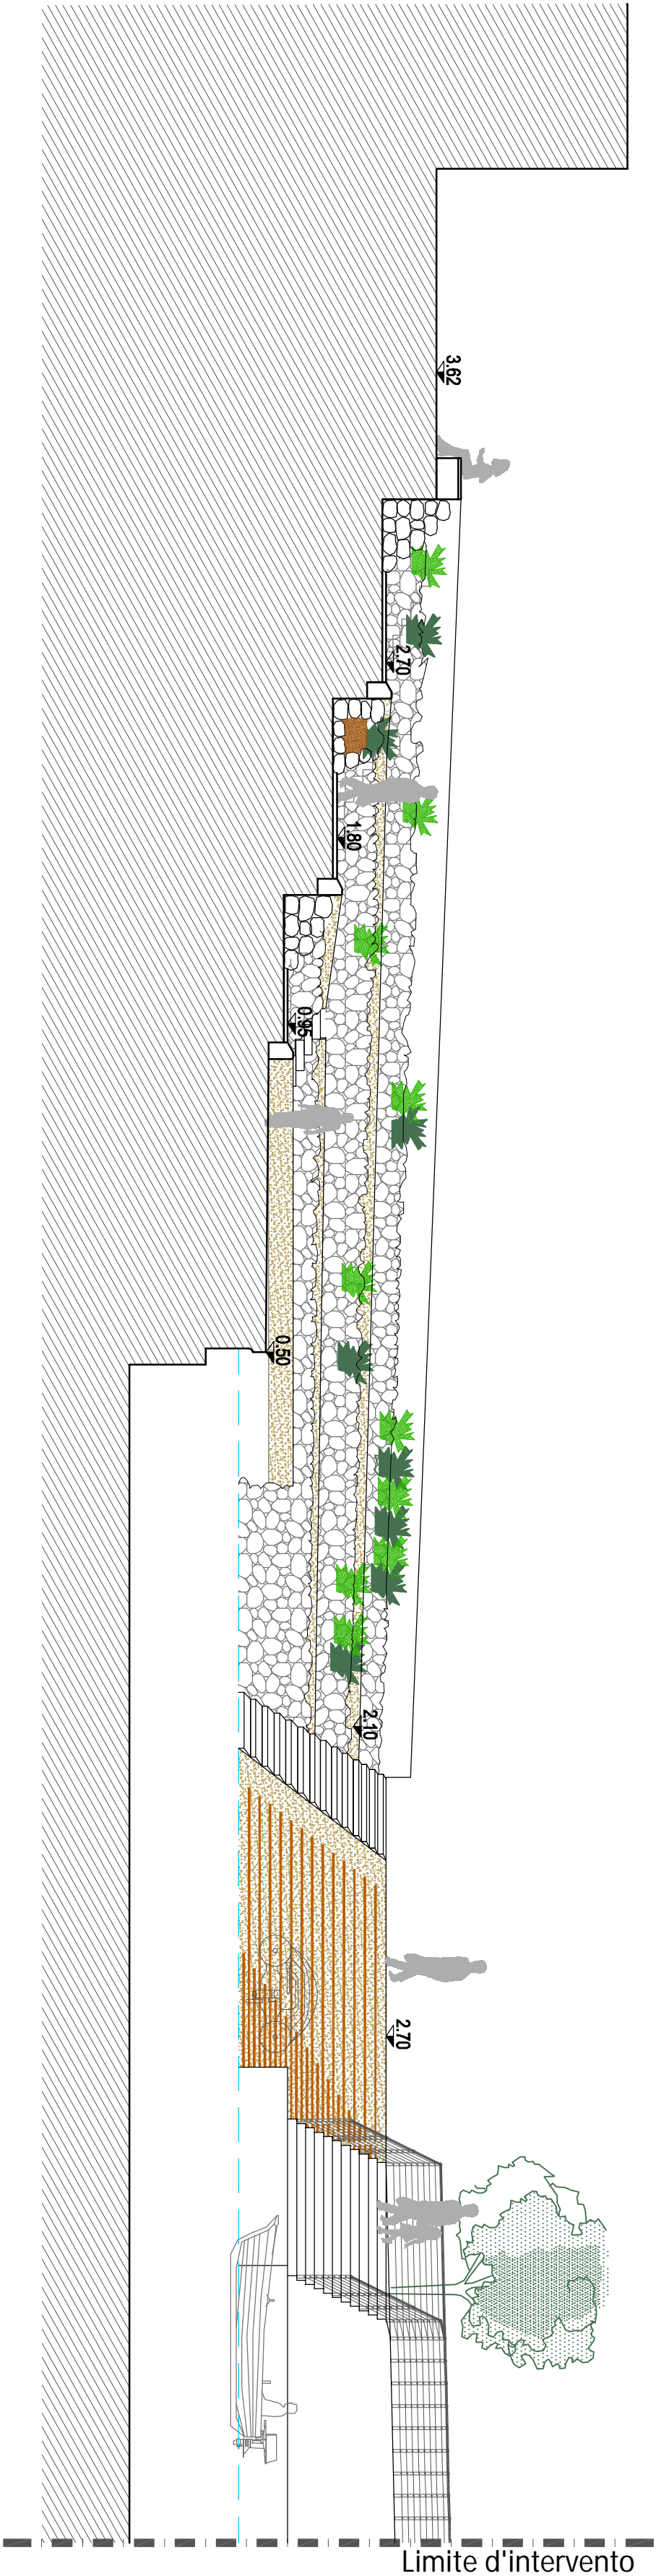

SEZIONE B-B

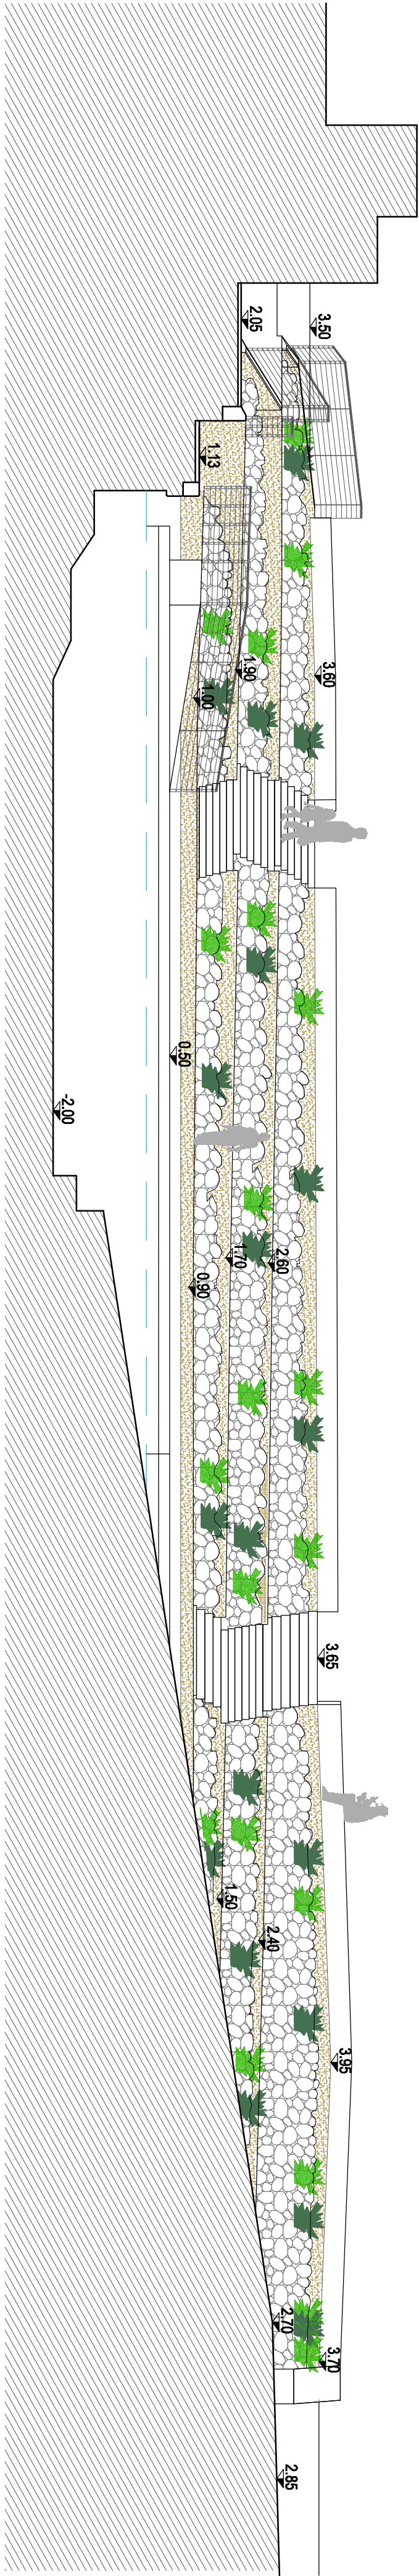

SEZIONE C-C

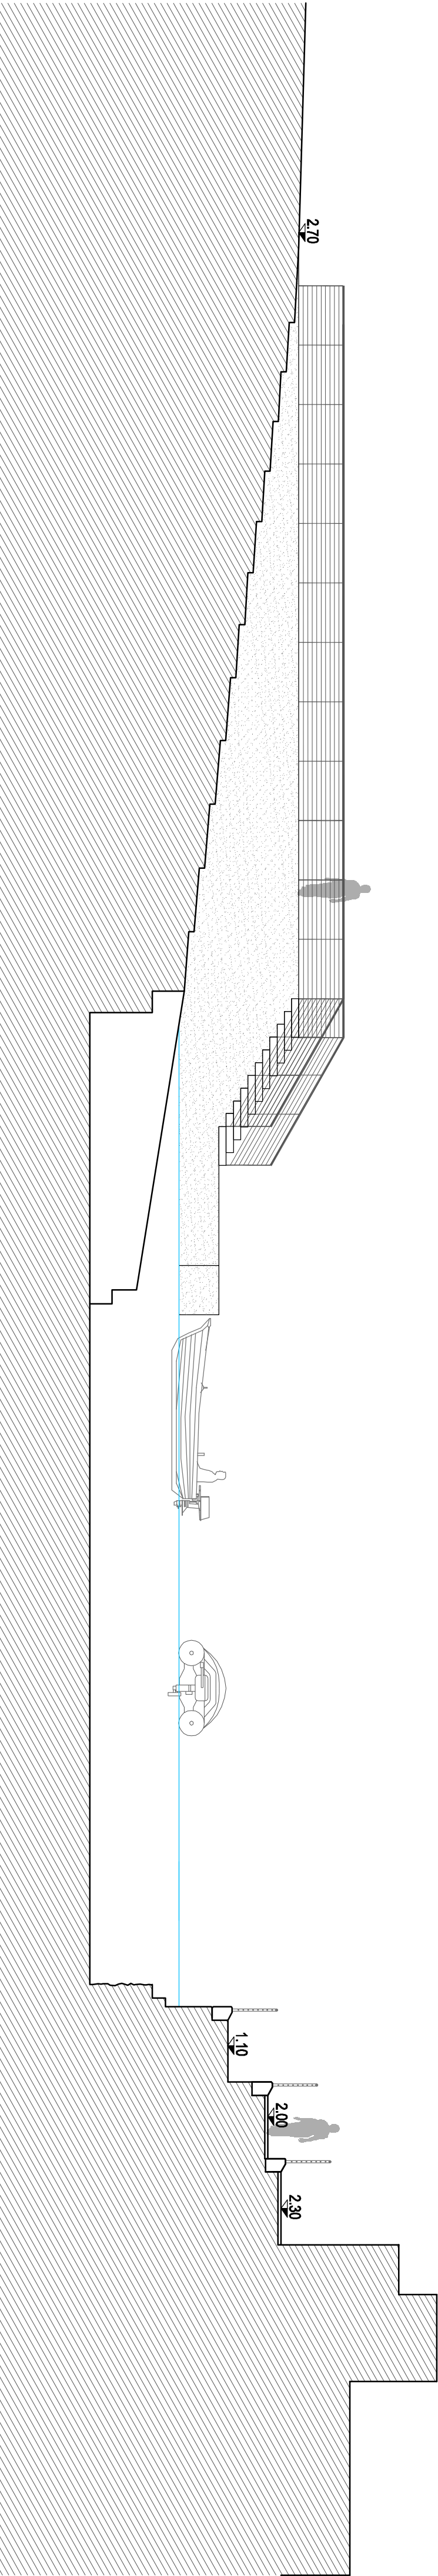

SEZIONE D-D

00	15.04.2020	PRIMA EMISSIONE	ER	RG	AD
Revisione	Data	Oggetto	Redatto	Verificato	Approvato

COMUNE DI GENOVA					
DIREZIONE RIQUALIFICAZIONE URBANA			Arch. Ines MARASSO		
DIREZIONE PROGETTAZIONE			Arch. Luca PATRONE		
MUNICIPIO IX - LEVANTE			Codice Progetto 25.06.03		

CONSORZIO STABILE per le Infrastrutture Consorzio Stabile per le Infrastrutture Via Corsica 6/A, 16128 Genova (GE) e-mail: inges@studibell.it			TRE COLLI T.re Colli S.p.A. Via Sandro Pertini 17, 40136 Firenze (FI)		
capogruppo mandante			I.C.A.M. s.r.l. P.zza della Divesina 8, 16126 Genova (GE)		
mandante			mandante		
PROGETTAZIONE ESECUTIVA			RESPONSABILE UNICO PROCEDIMENTO		
STUDIOELB Ingegneri Associati			UFFICIO D.L.		
Corso Torino 17/6 sc.A - 16129 Genova Tel. 010.5700568 - fax: 010.4211059 e-mail: inges@studibell.it			Direttore lavori: geom. Roberto CASALEGGIO D.o. opere architettoniche: arch. Luciano MONTALBANO D.o. opere edili: geom. Paolo PIANO D.o. opere impiantistiche: per. ind. Rinaldo SODDU D.o. opere strutturali: ing. Domenico FILIPPONE		

Intervento/Opera			Municipio		
Riqualificazione Porticciolo di Nervi			IX		
Via Caboto - Nervi			Quantite		
ARCHITETTONICO			NERVI		
Sezioni A-A, B-B, C-C e D-D			N° prog. /av.		
ESECUTIVO			N° tav. /av.		
ELABORATI GENERALI			Scale		
Codice MOCE			1:100		
Codice CUP			Data		
B37F17000010001			15.04.2020		
B98 PE, Gn.DS.5					