



ABACO FINITURE

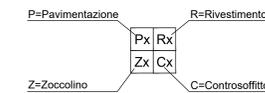

- Pavimentazioni**
 P1 Marmette
 P2 Gres
 P3 Gomma
 P4 Scale/Rampe in legno
 P5 Marmo
- Rivestimenti**
 R1 Pittura
 R2 Piastrelle

- Zoccolino**
 Z1 Marmo
- Controsoffitto**
 C1 Lastre metalliche
 C2 Camera a canne

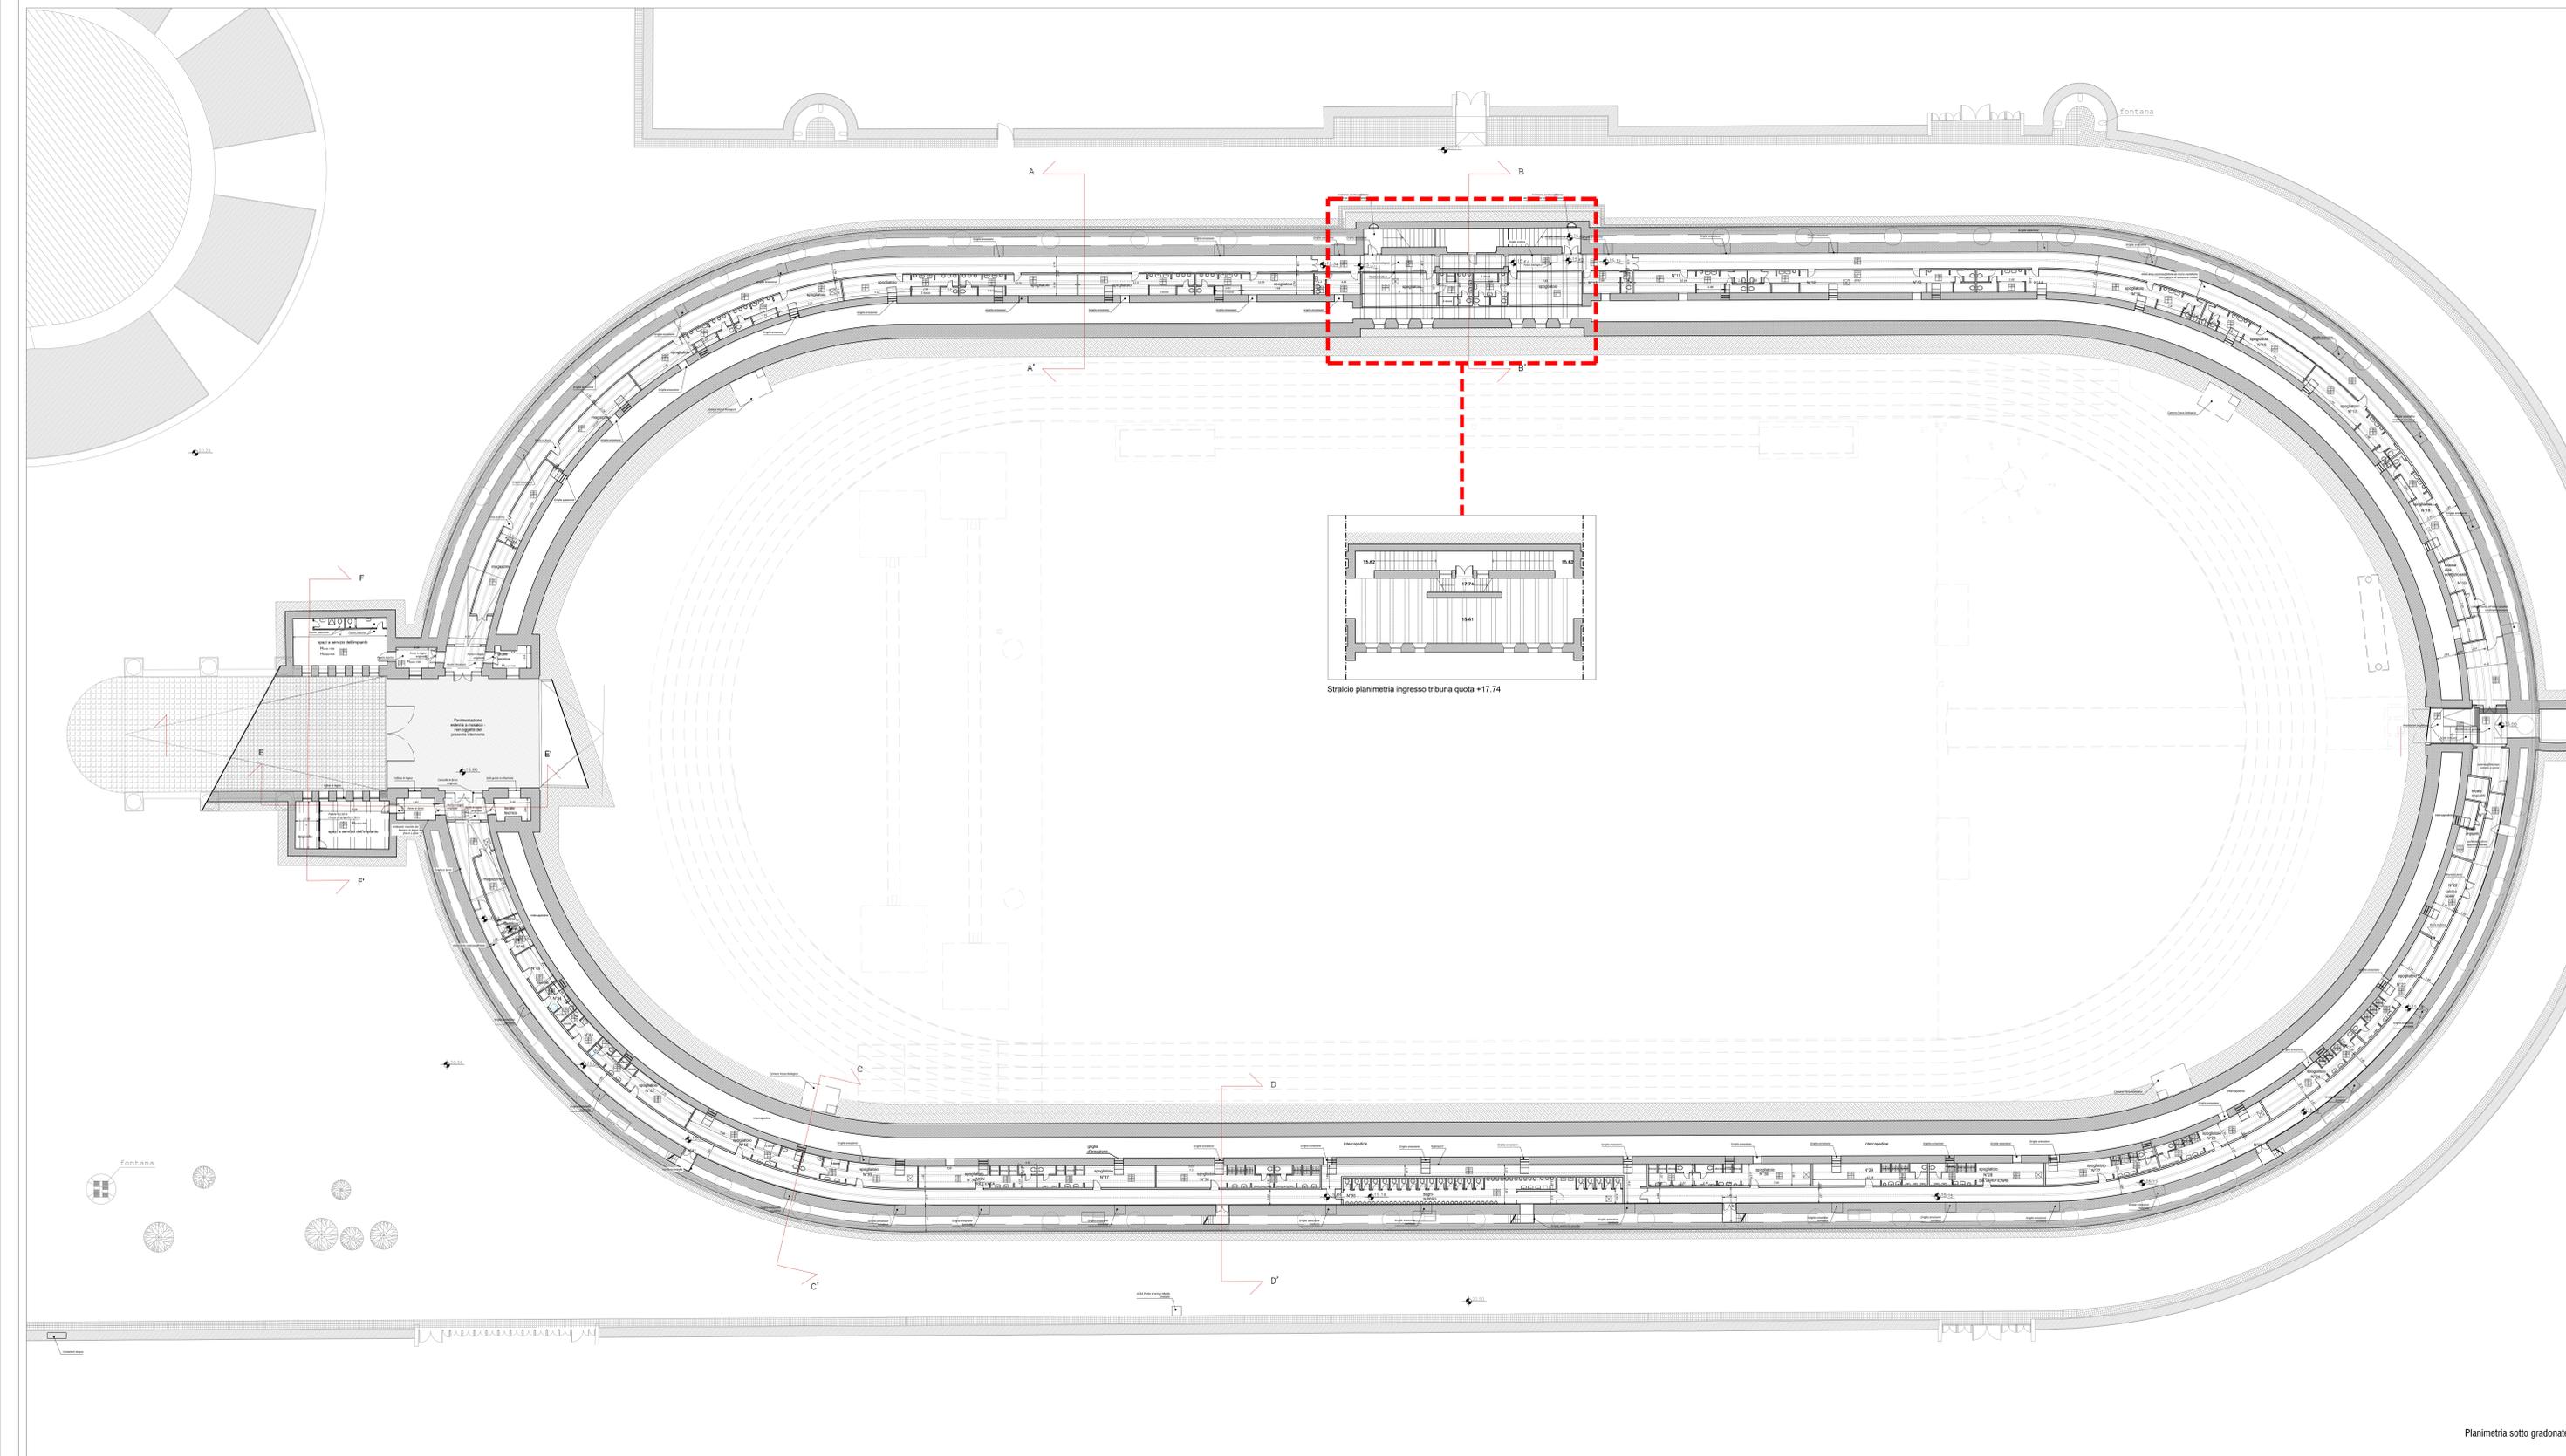

Convenzione sottoscritta tra la Presidenza del Consiglio dei Ministri - Struttura di missione per la valorizzazione degli anniversari nazionali e della dimensione partecipativa delle nuove generazioni e Sport e salute S.p.A.

RECUPERO E VALORIZZAZIONE DEL PARCO DEL FORO ITALICO

Parco del Foro Italico
 Stadio dei Marmi

Progetto di rifunzionalizzazione e restauro
 Riquadratura delle gallerie sottogradonate
 Indirizzo: Via C.Nigra, Viale dello Stadio dei Marmi
 Rif. catastali F.247, part. A, 10, 12, 48/p

PROGETTO DEFINITIVO

PROGETTO	Sport e Salute S.p.A.		
RUP:	Ing. Massimo Veltri		
PROGETTAZIONE OFFICIO INGEGNERIA:	Arch. Rosalia Ferri		
CONSULENZE SPECIALISTICHE:	Impianti: Costura Energie S.r.l. Strutture: Ing. Pietro Salticicchia		
progetto:	fase	codice elaborato	representazione: 1/200
P1.041.001	PD	05_A01.001	formato: 1800 X 941
Descrizione elaborato:	Planimetria Stato attuale		
REV.	N.	DATA:	REDATTO: VERIFICATO: VALIDATO:
Progetto definitivo	A.00	3/05/2023	Arch. R.Ferri Sport e salute S.p.A.