




Sezione G

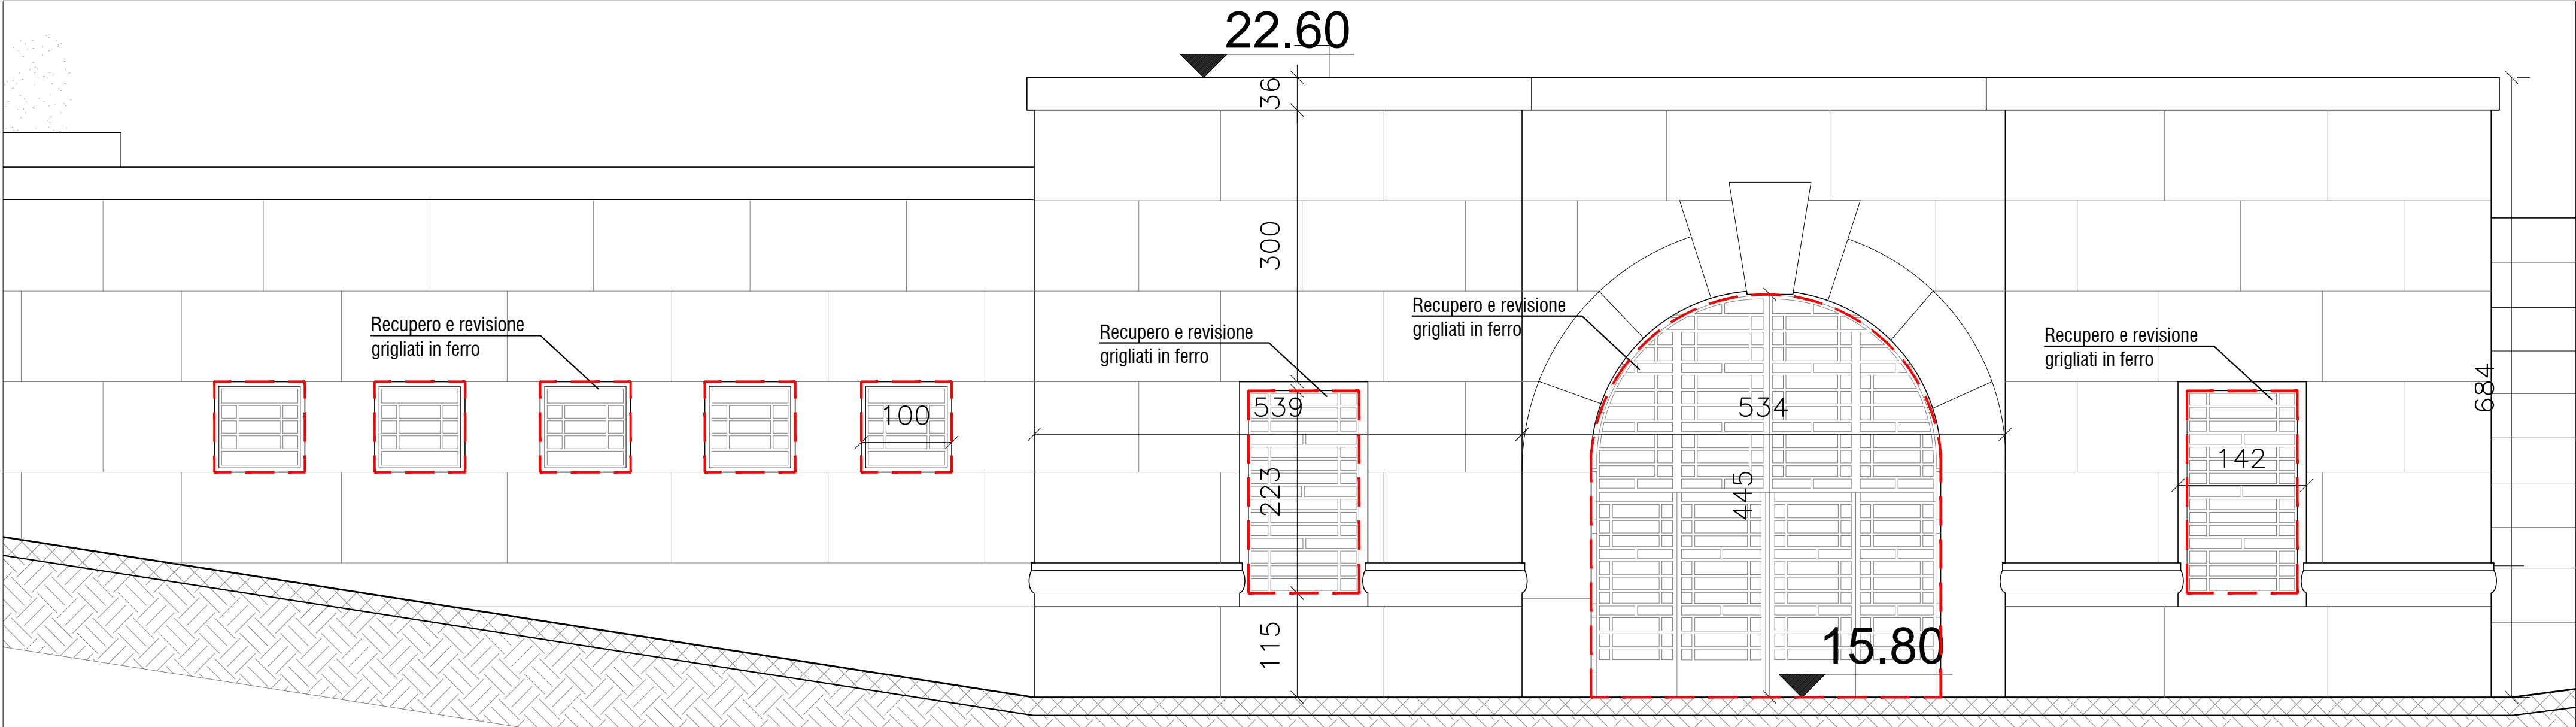


Sezione E

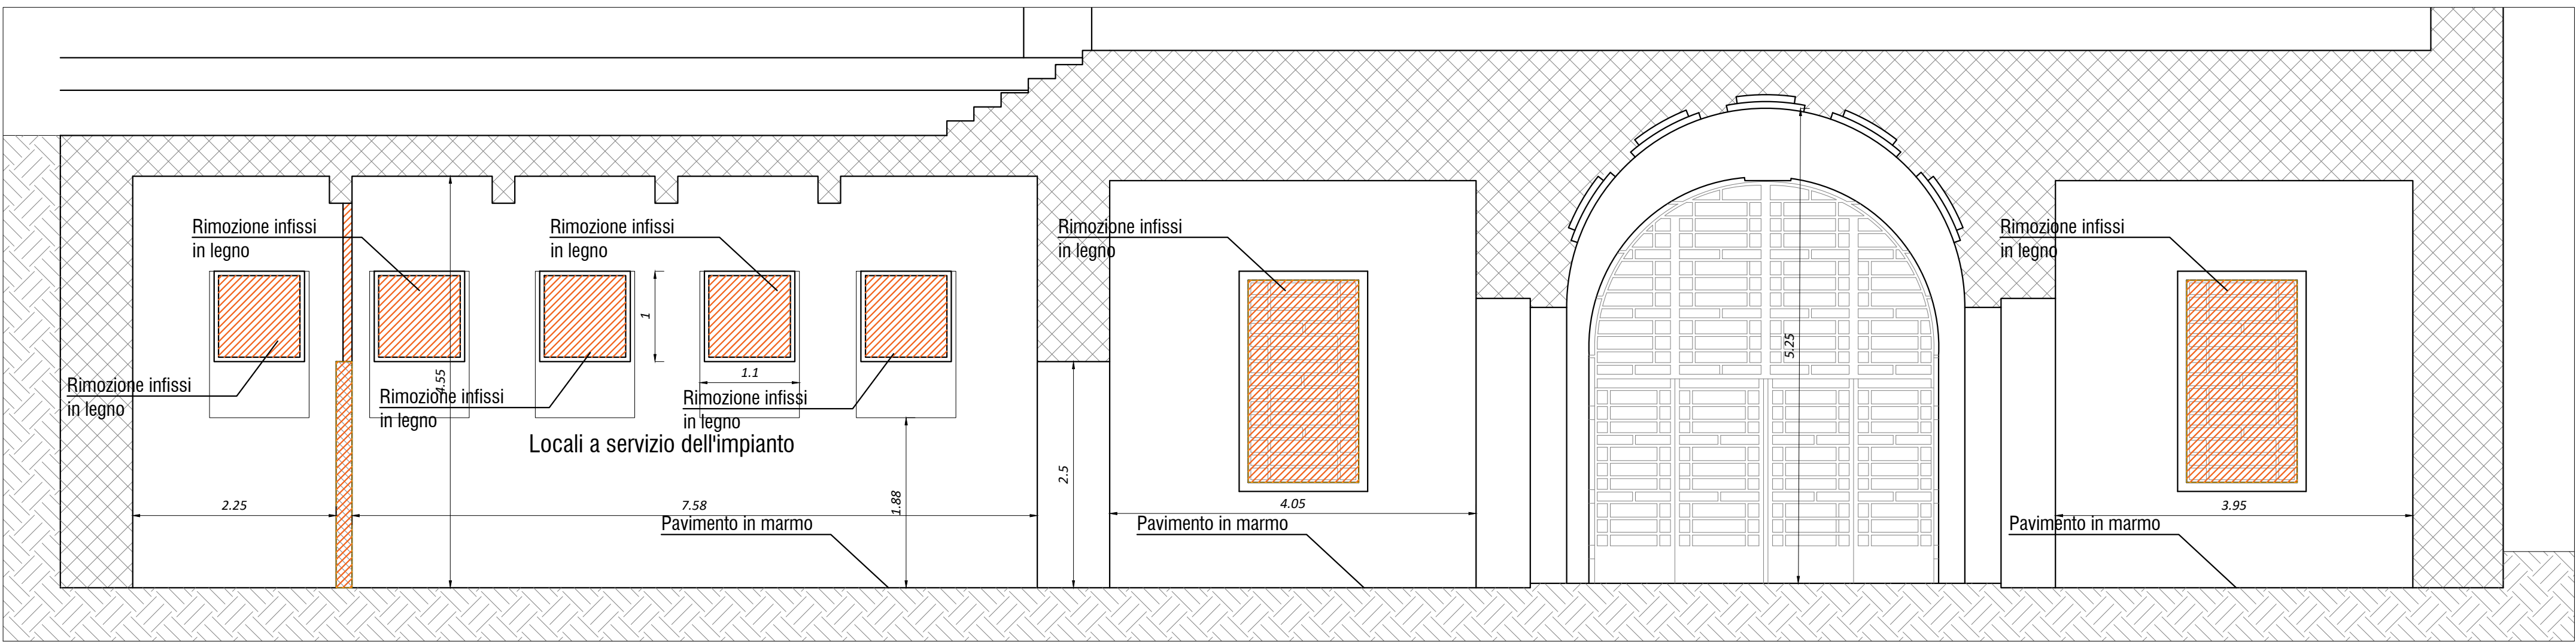


Sezione F

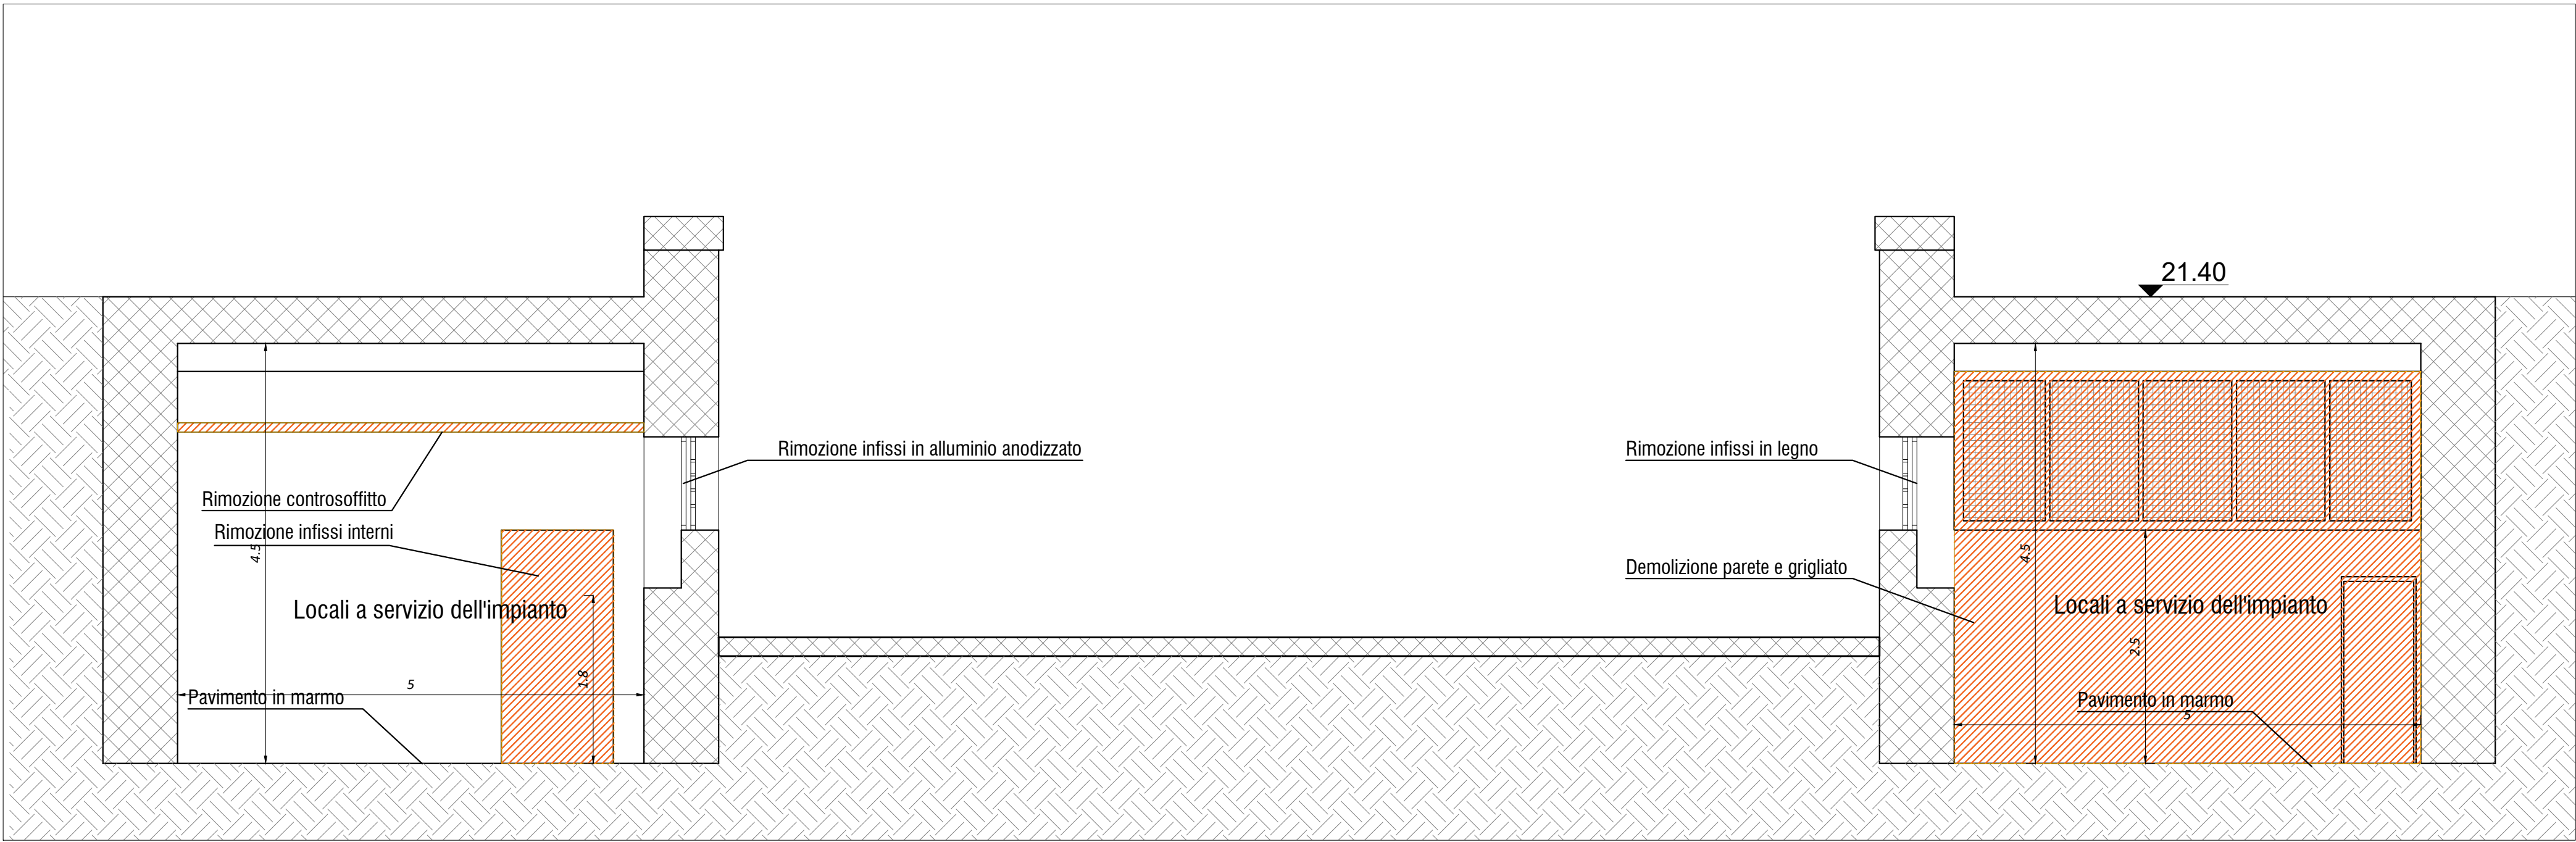


Sezione C

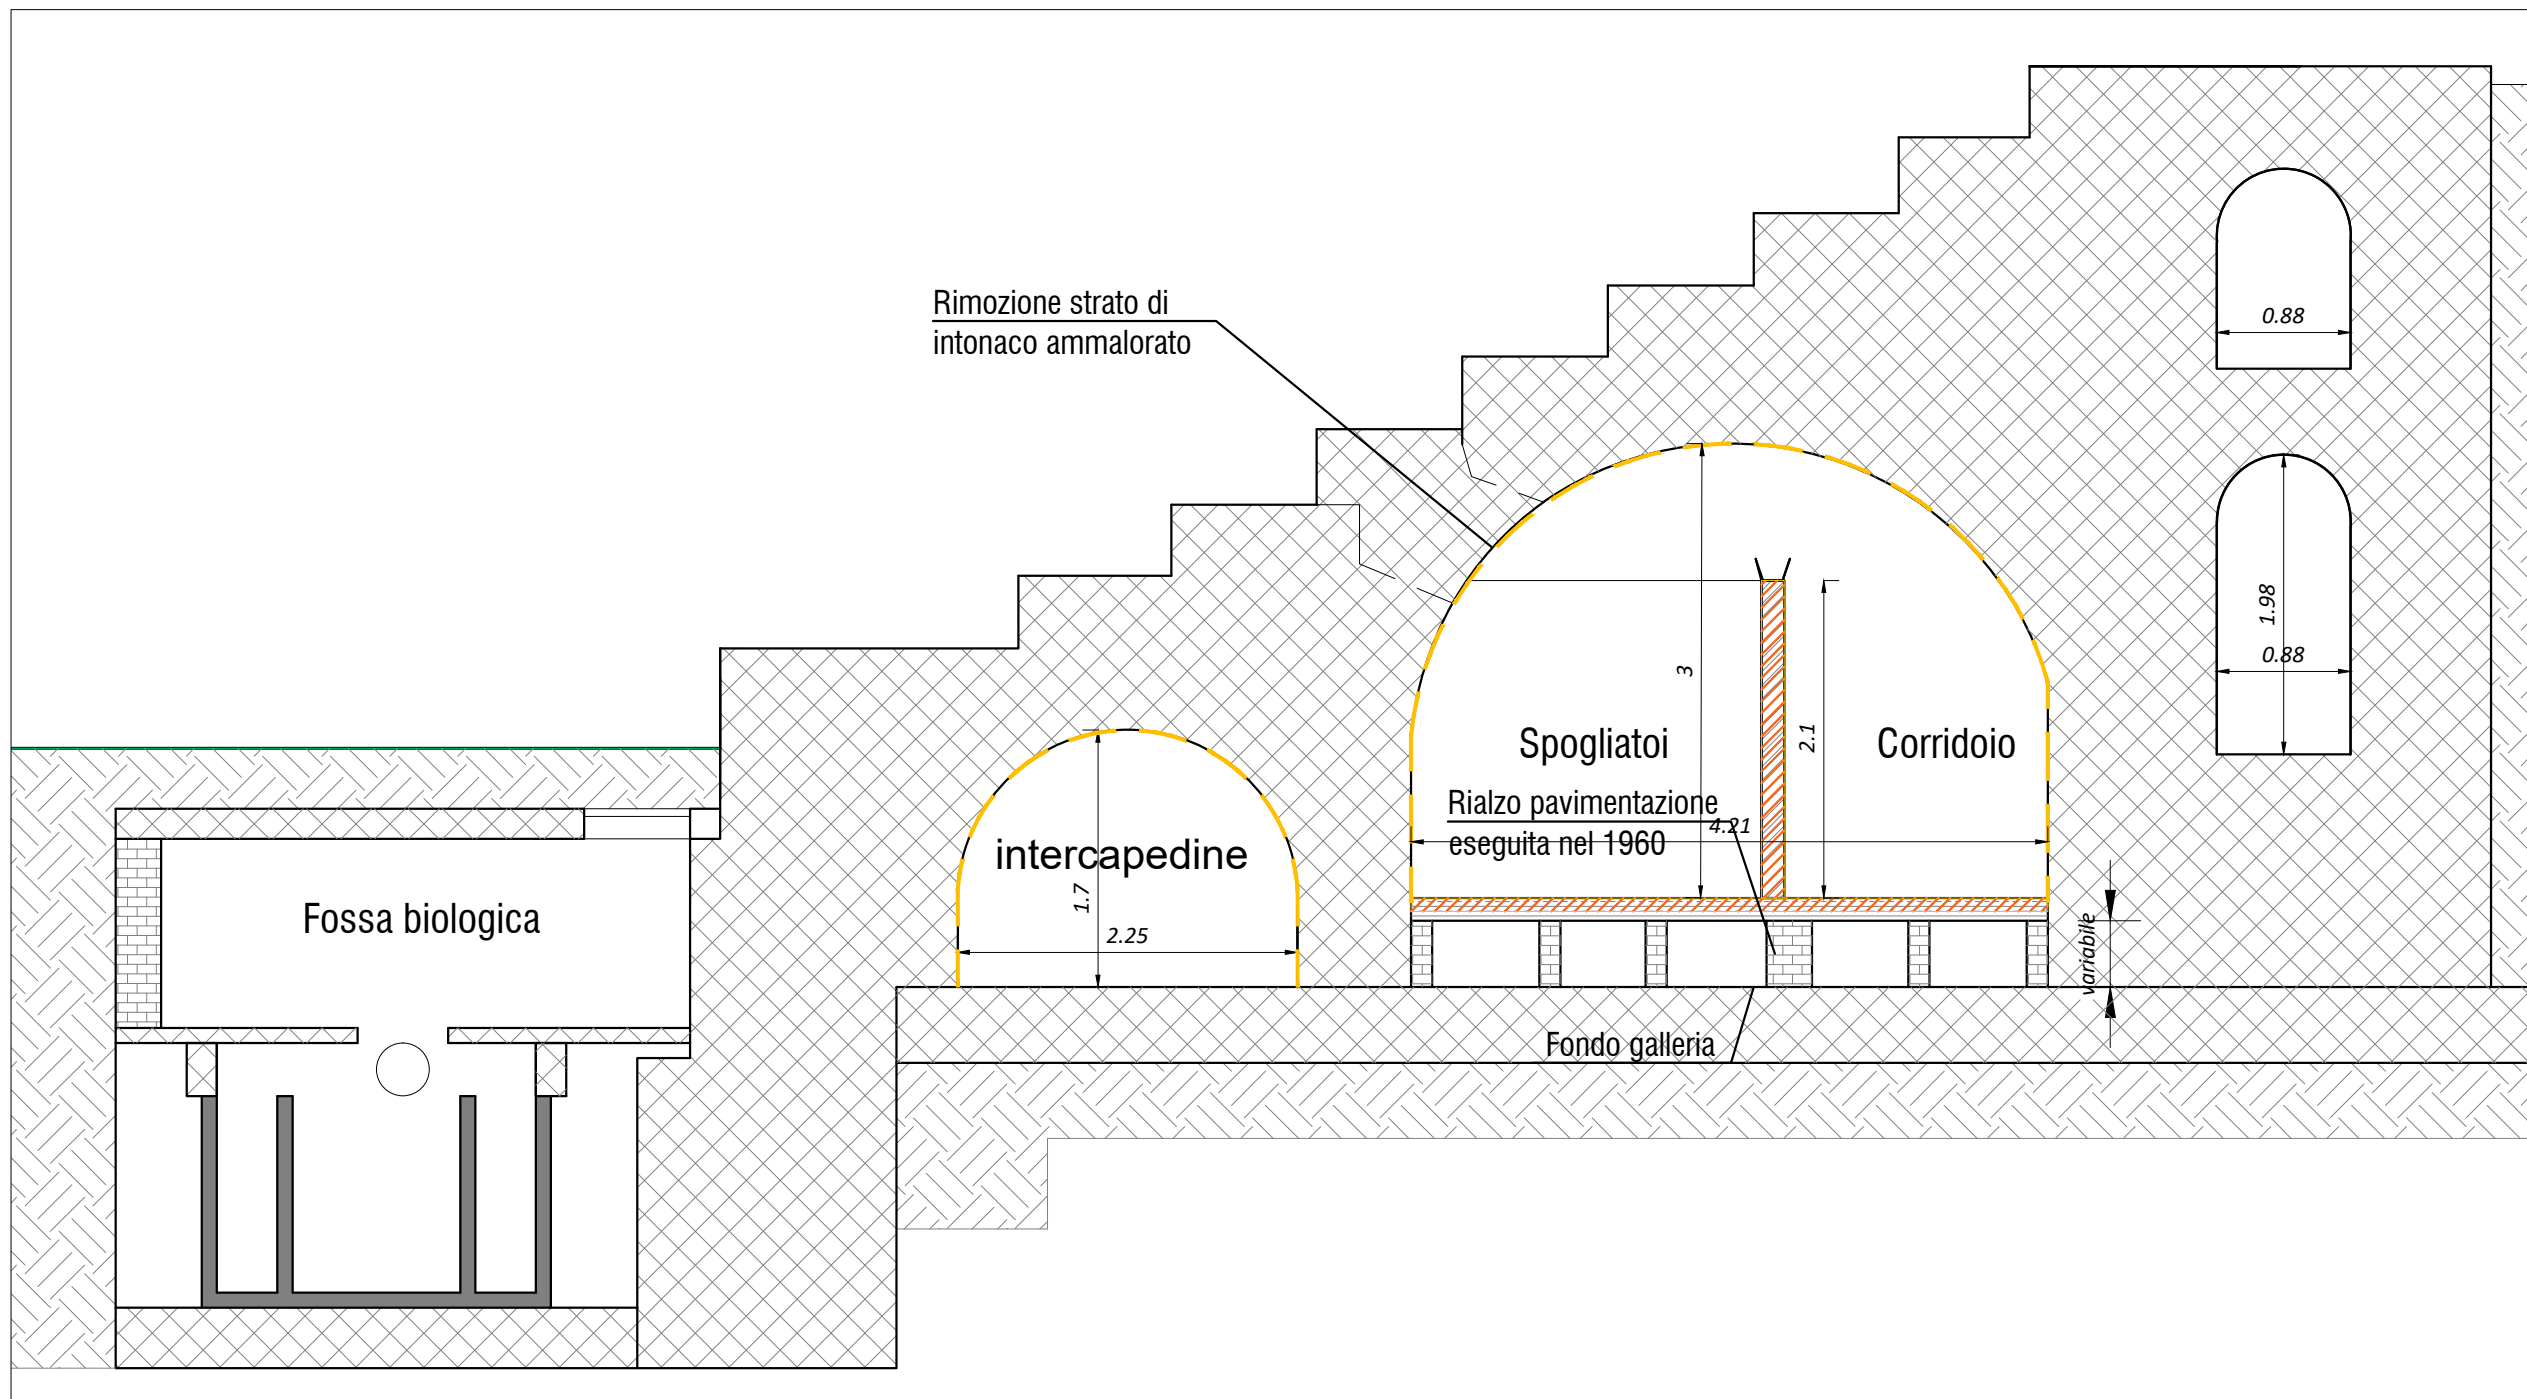


Key Plan

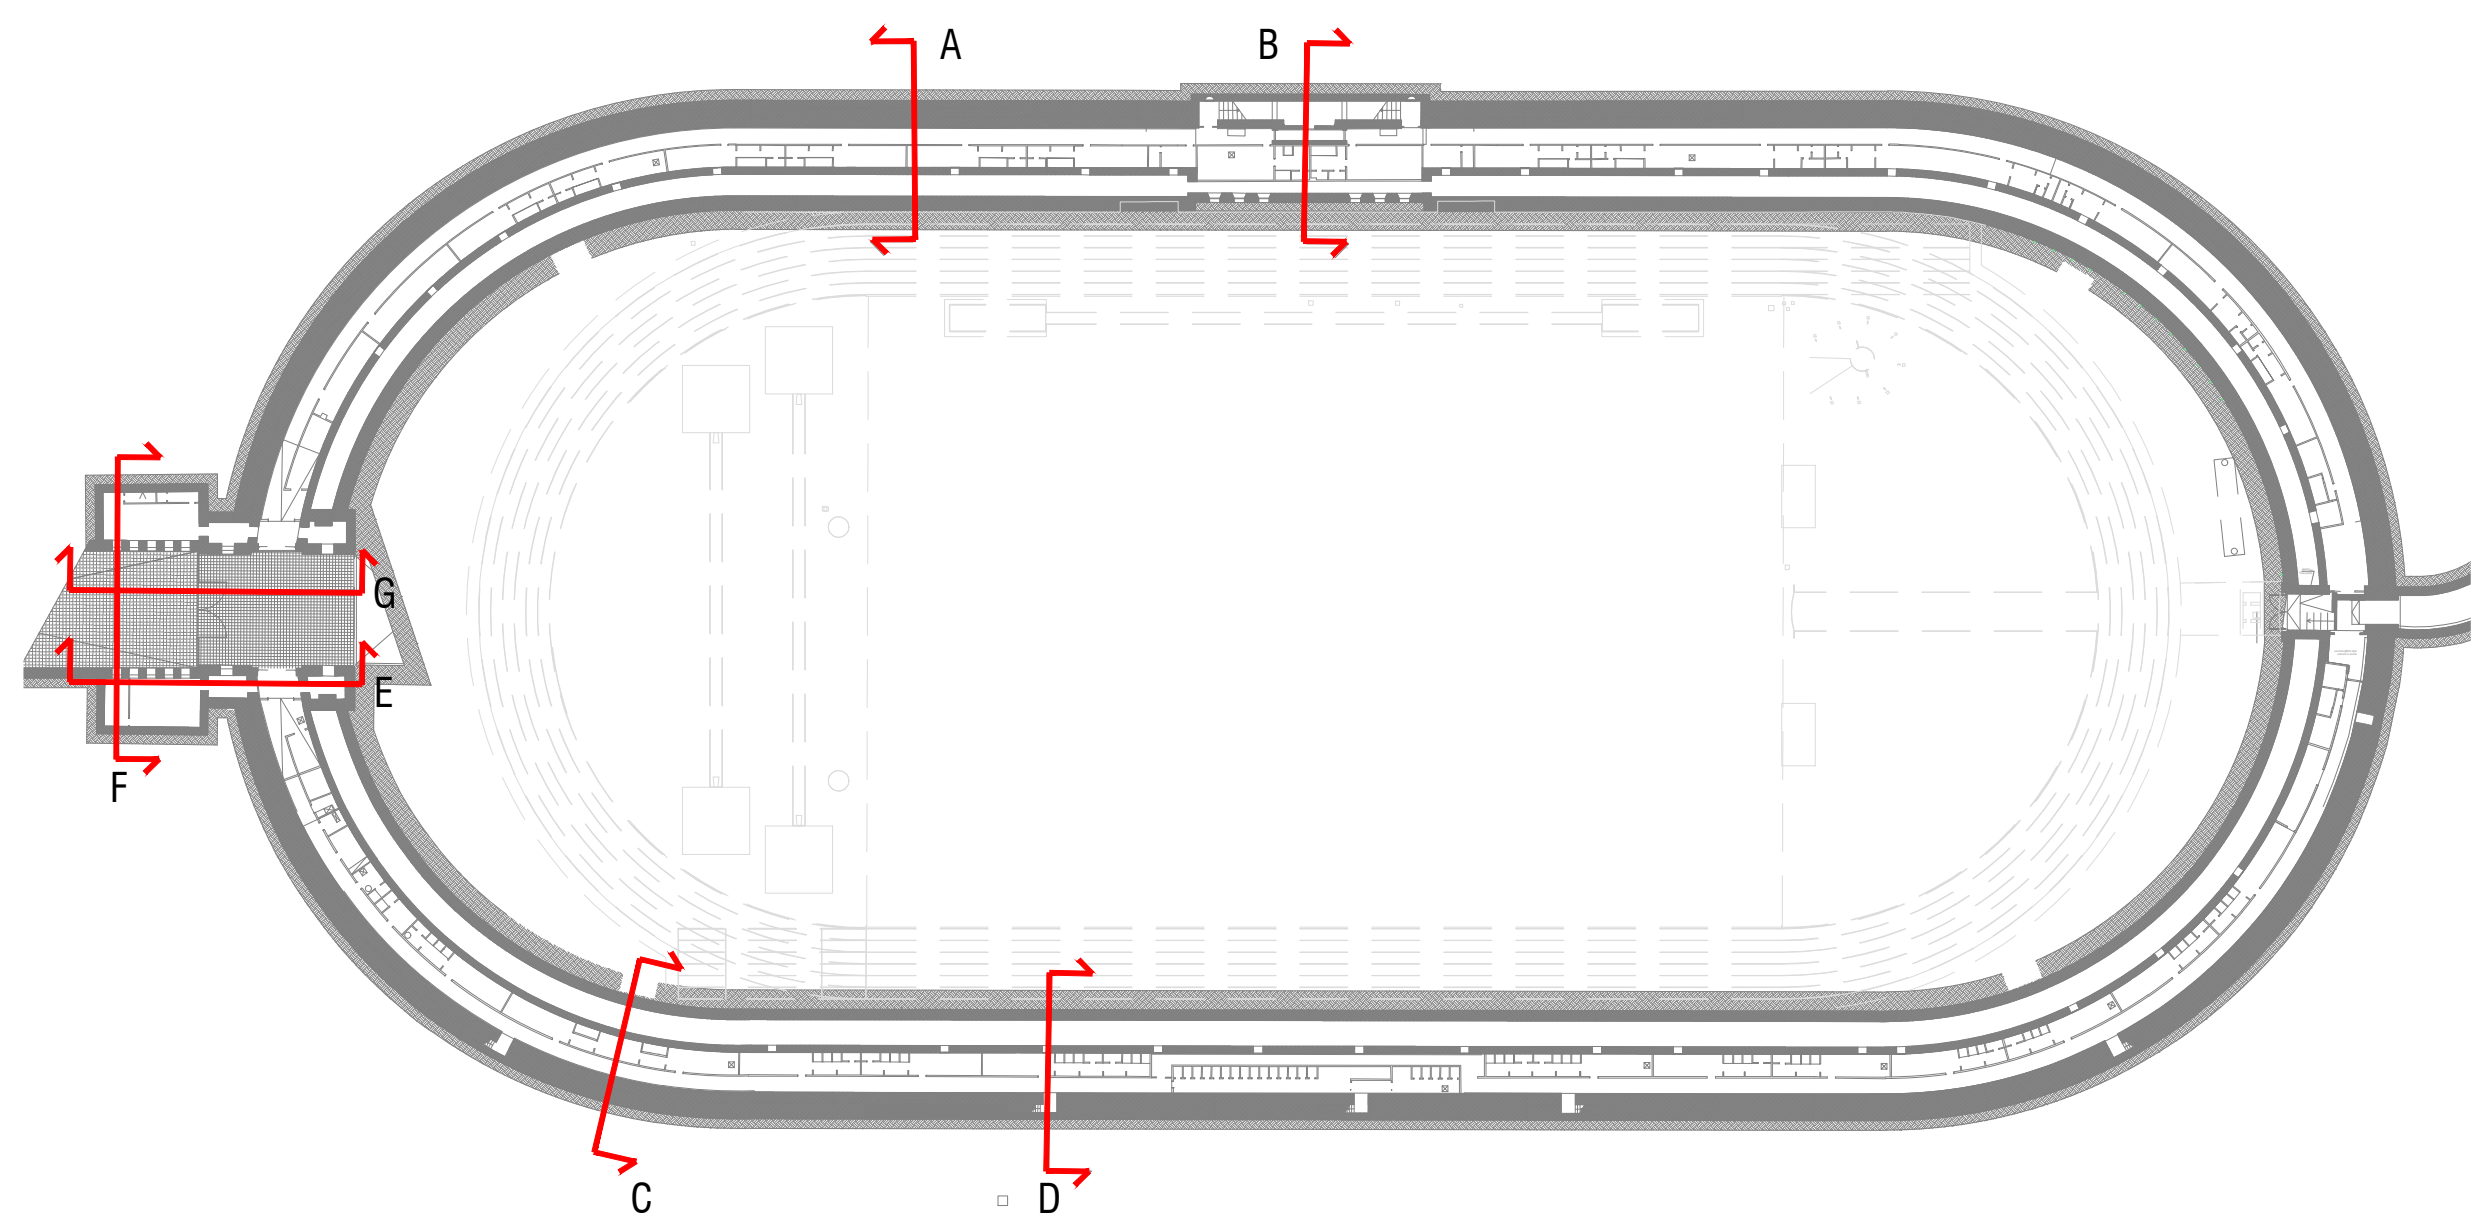


Sezione A

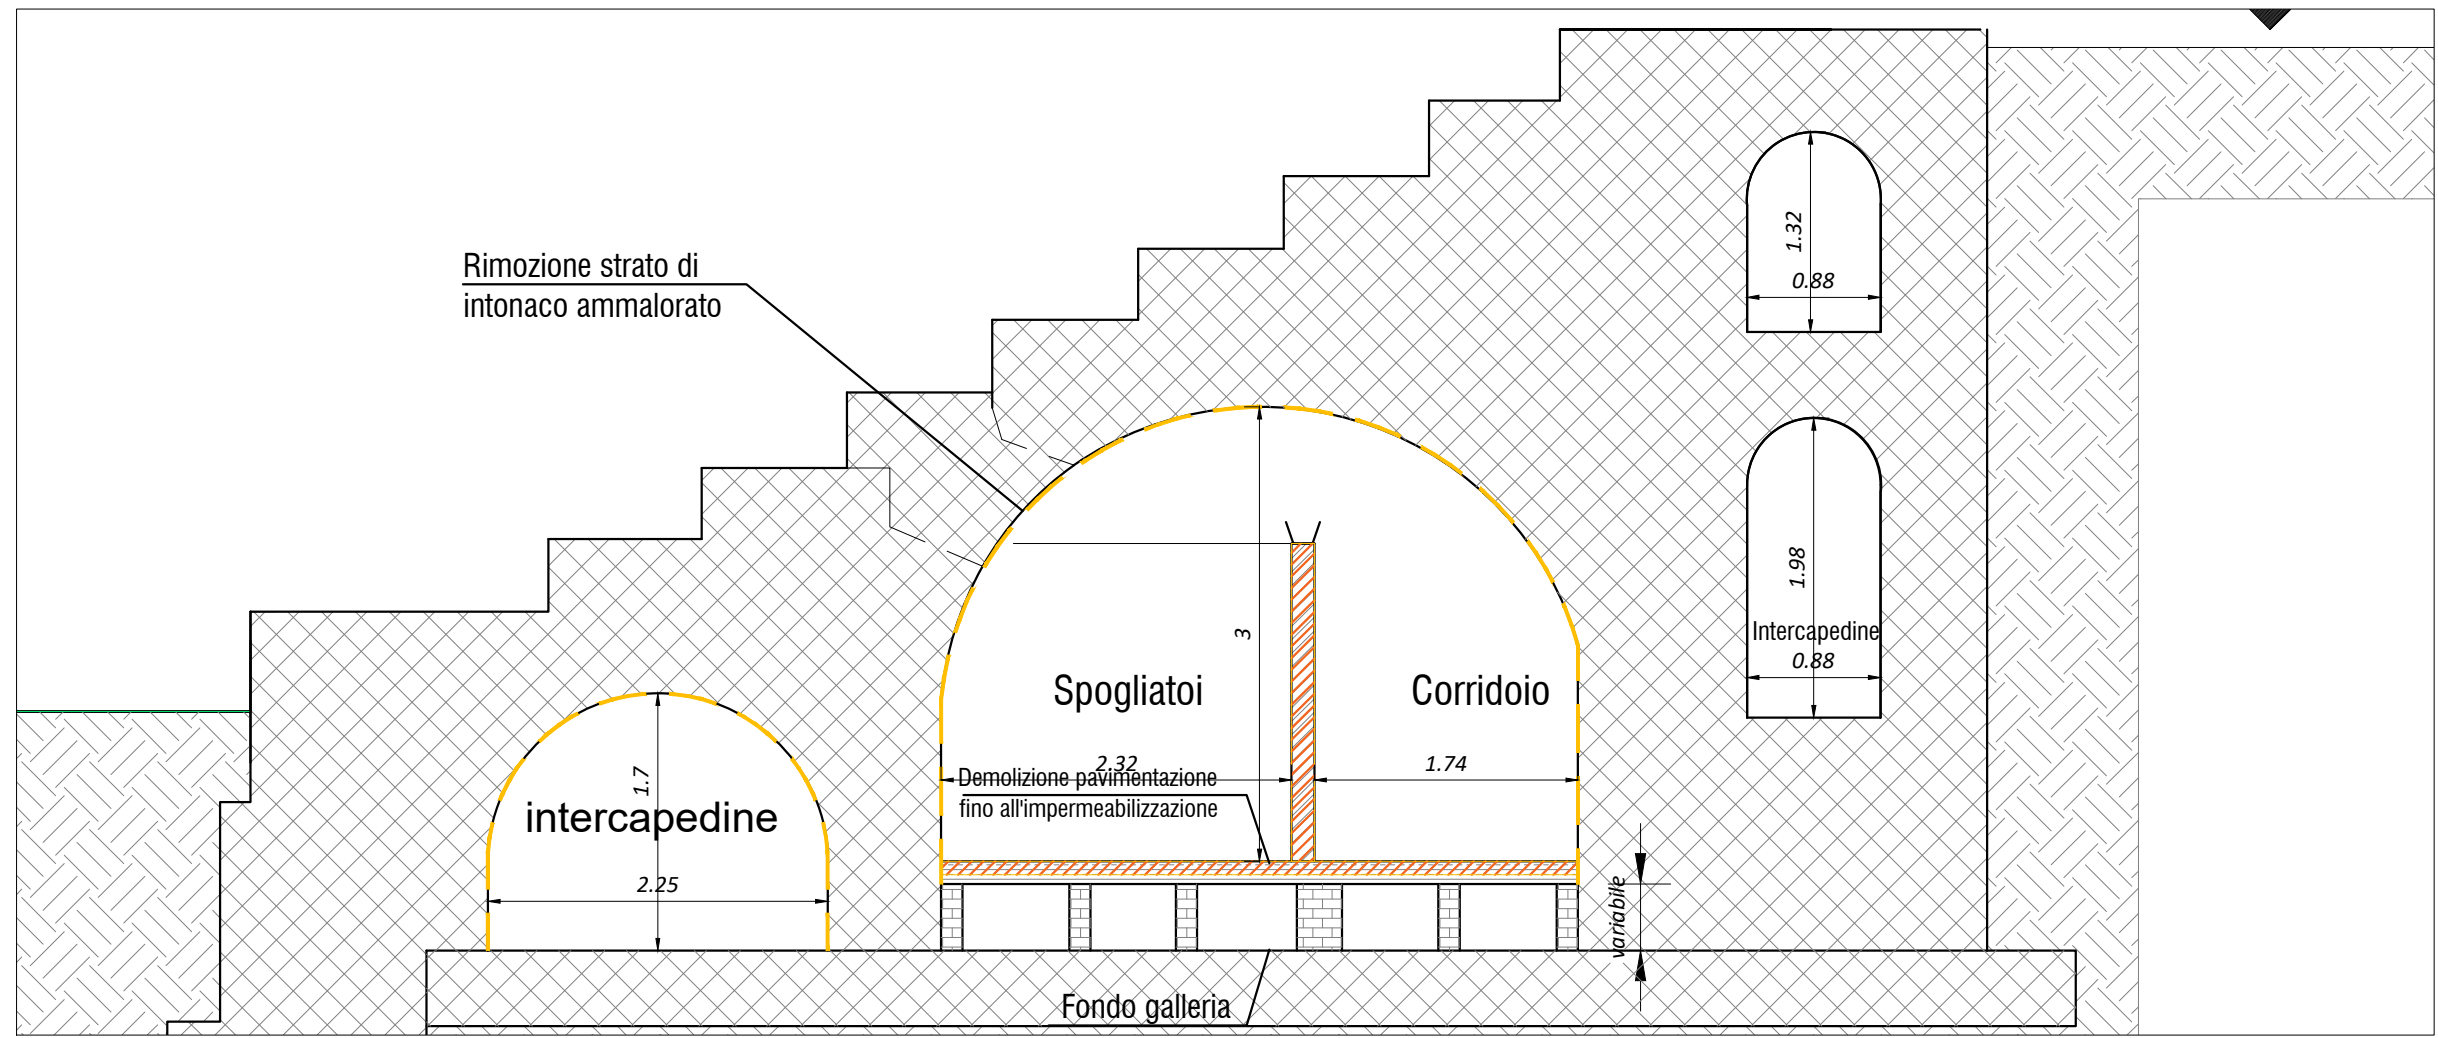

Sezione B

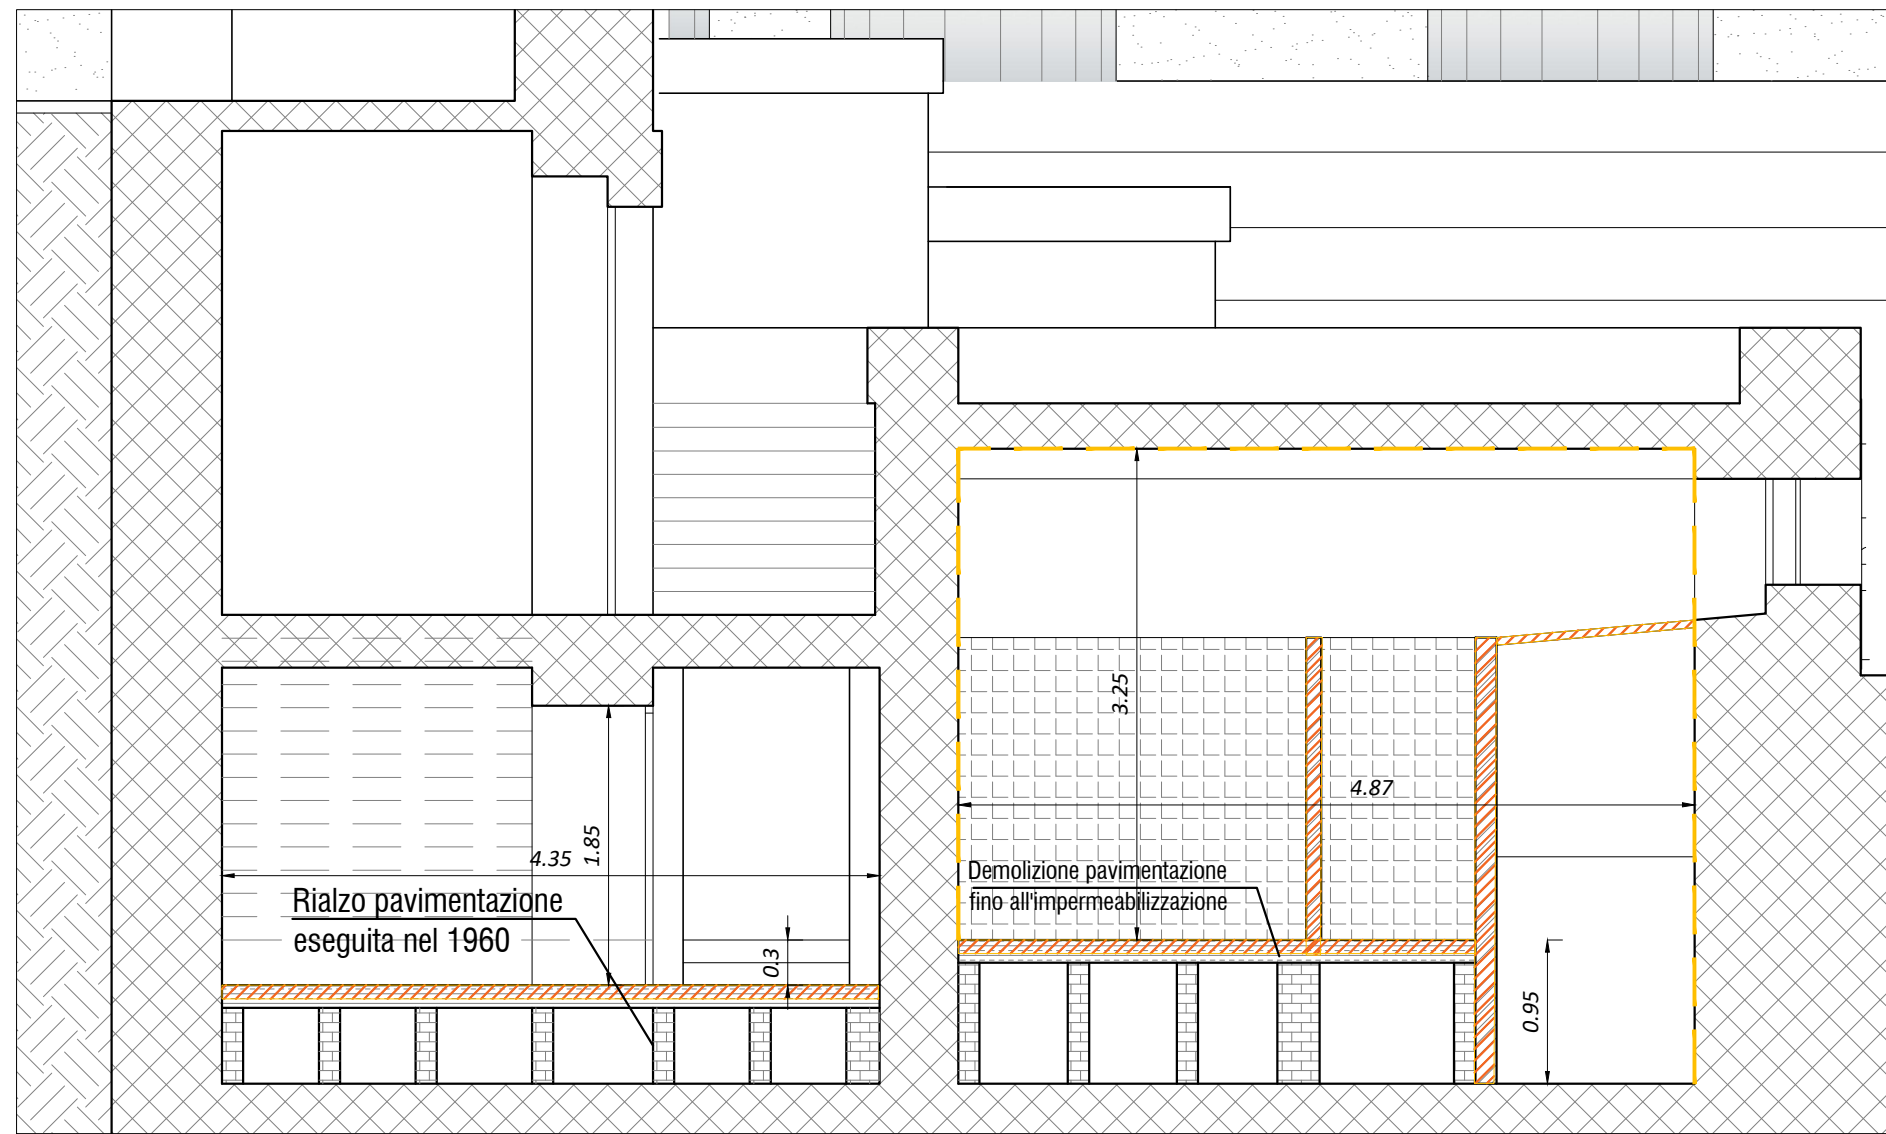

Sezione D

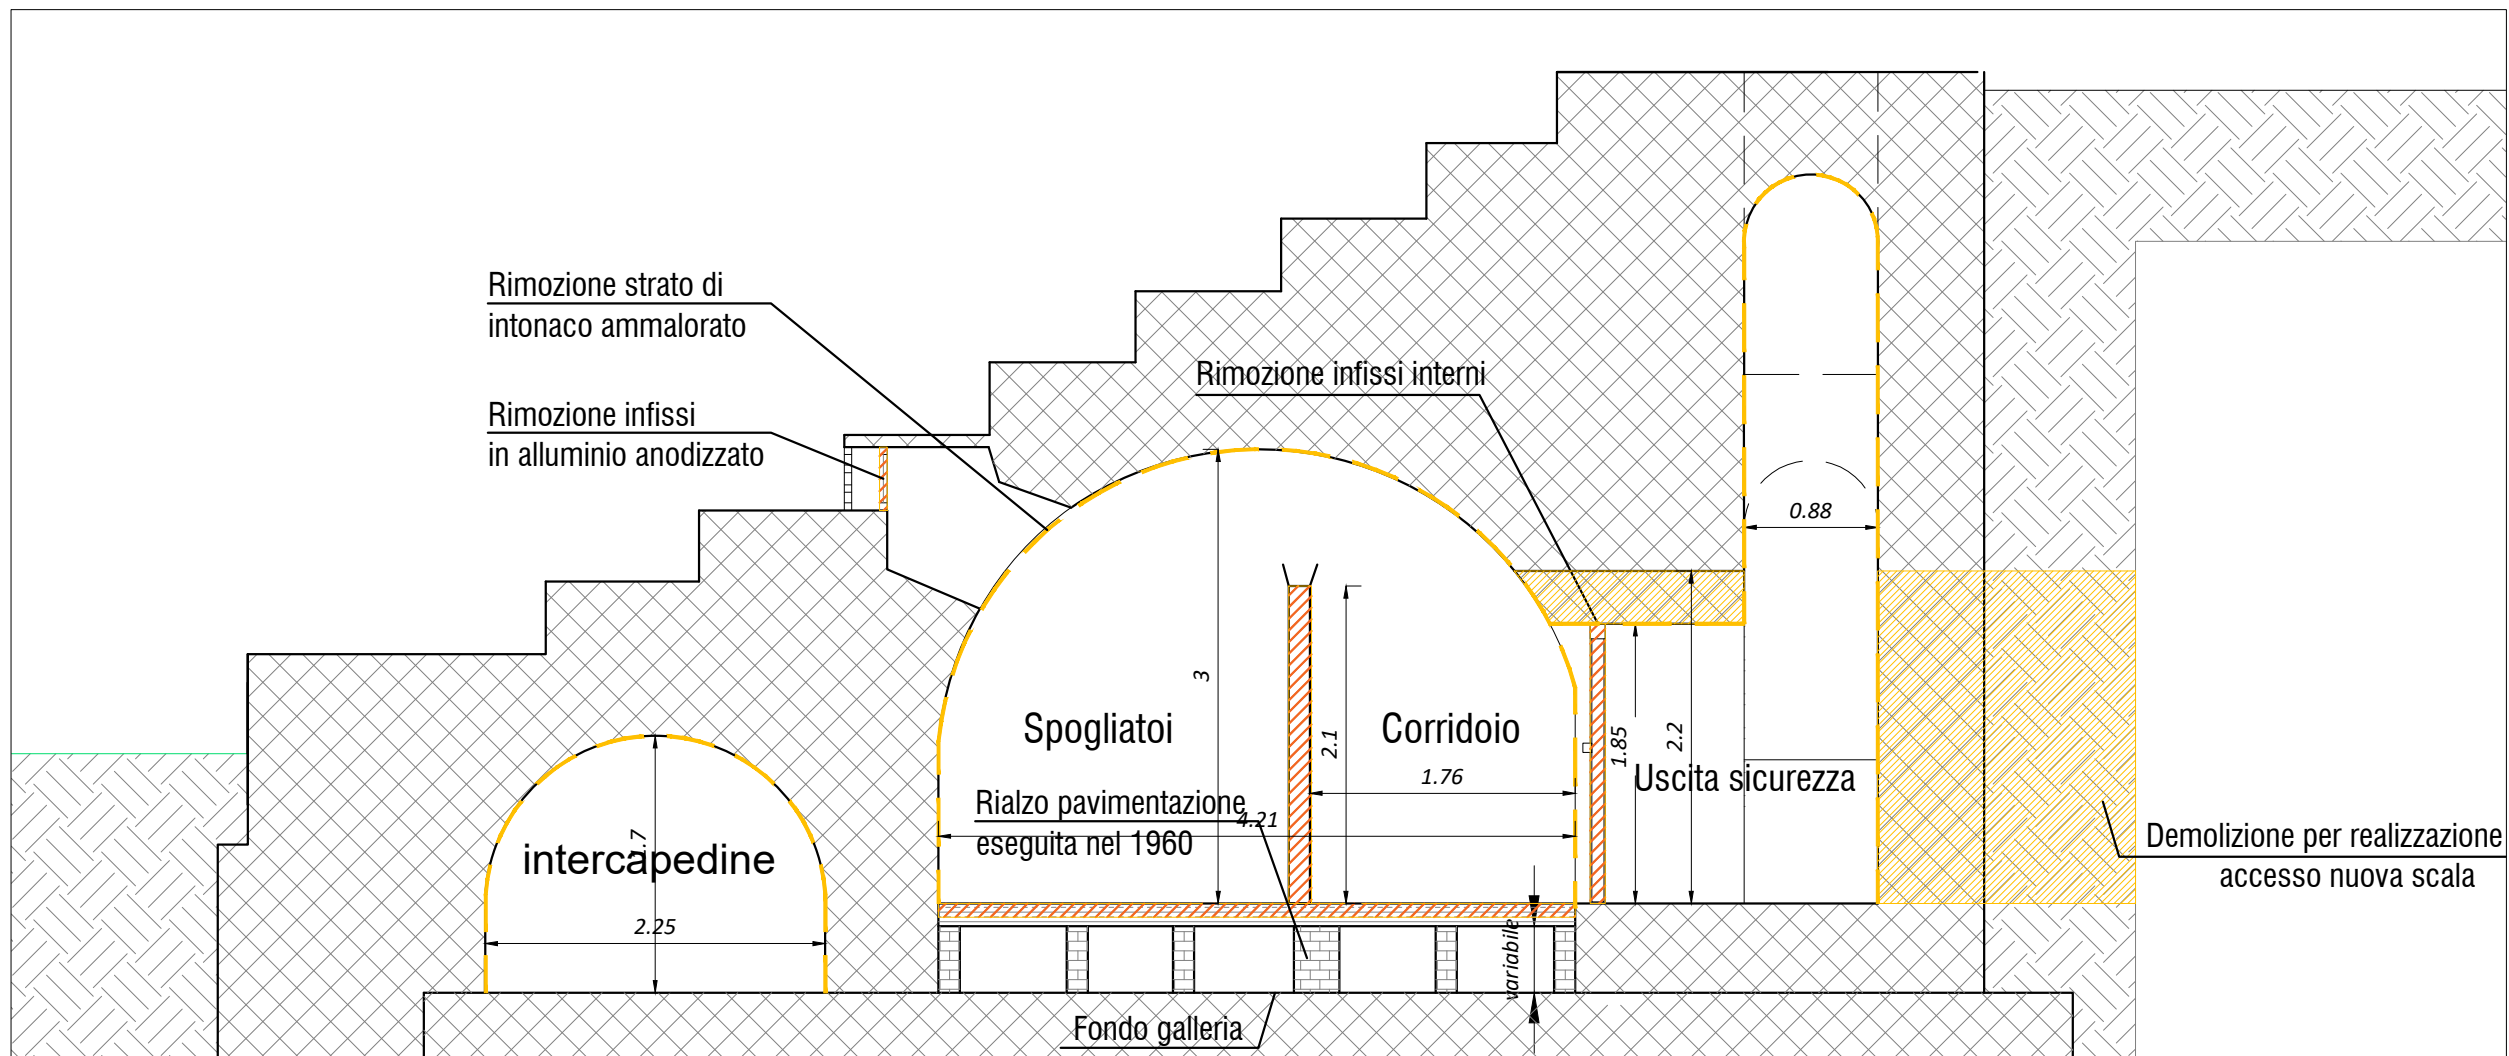

LEGENDA DEMOLIZIONI



Rimozione intonaco ammalorato

NOTA:

- Le porte originali in legno saranno smontate per essere recuperate/restaurate e integrate nel progetto;

SPORT
E SALUTE



Convenzione sottoscritta tra la Presidenza del Consiglio dei Ministri - Struttura di missione per la valorizzazione degli anniversari nazionali e della dimensione partecipativa delle nuove generazioni e Sport e salute S.p.A.

RECUPERO E VALORIZZAZIONE DEL PARCO DEL FORO ITALICO

Parco del Foro Italico
Stadio dei Marmi

Progetto di rifunionalizzazione e restauro
Riquilizzazione delle gallerie sotterranee
Indirizzo: Via C.Nigra, Viale dello Stadio dei Marmi
Rif. catastali F.247, part. A, 10, 12, 48/p

PROGETTO DEFINITIVO

PROGETTO	Sport e Salute S.p.A.			representazione:	1:50
RUP:	Ing. Manuela Vellani			formato:	1100 X 841
PROGETTAZIONE UFFICIO INGEGNERIA:	Arch. Renata Ferri				
CONSULENZE SPECIALISTICHE:	Impianti: Costruzione Energie S.r.l. Strutture: Ing. Pietro Santolomita				
progetto:	fase	codice	elaborato		
PFS.SM.001	PD	00.AR.007			
Descrizione elaborato:					
Sezioni stato demolizioni A-B-C-D-E-F-G					
REV:	N:	DATA:	REDATTO:	VERIFICATO:	VALIDATO:
Progetto definitivo	A.00	31/01/2023	Arch. R. Ferri	Sport e salute S.p.A.	