




Sezione H - Area Phon

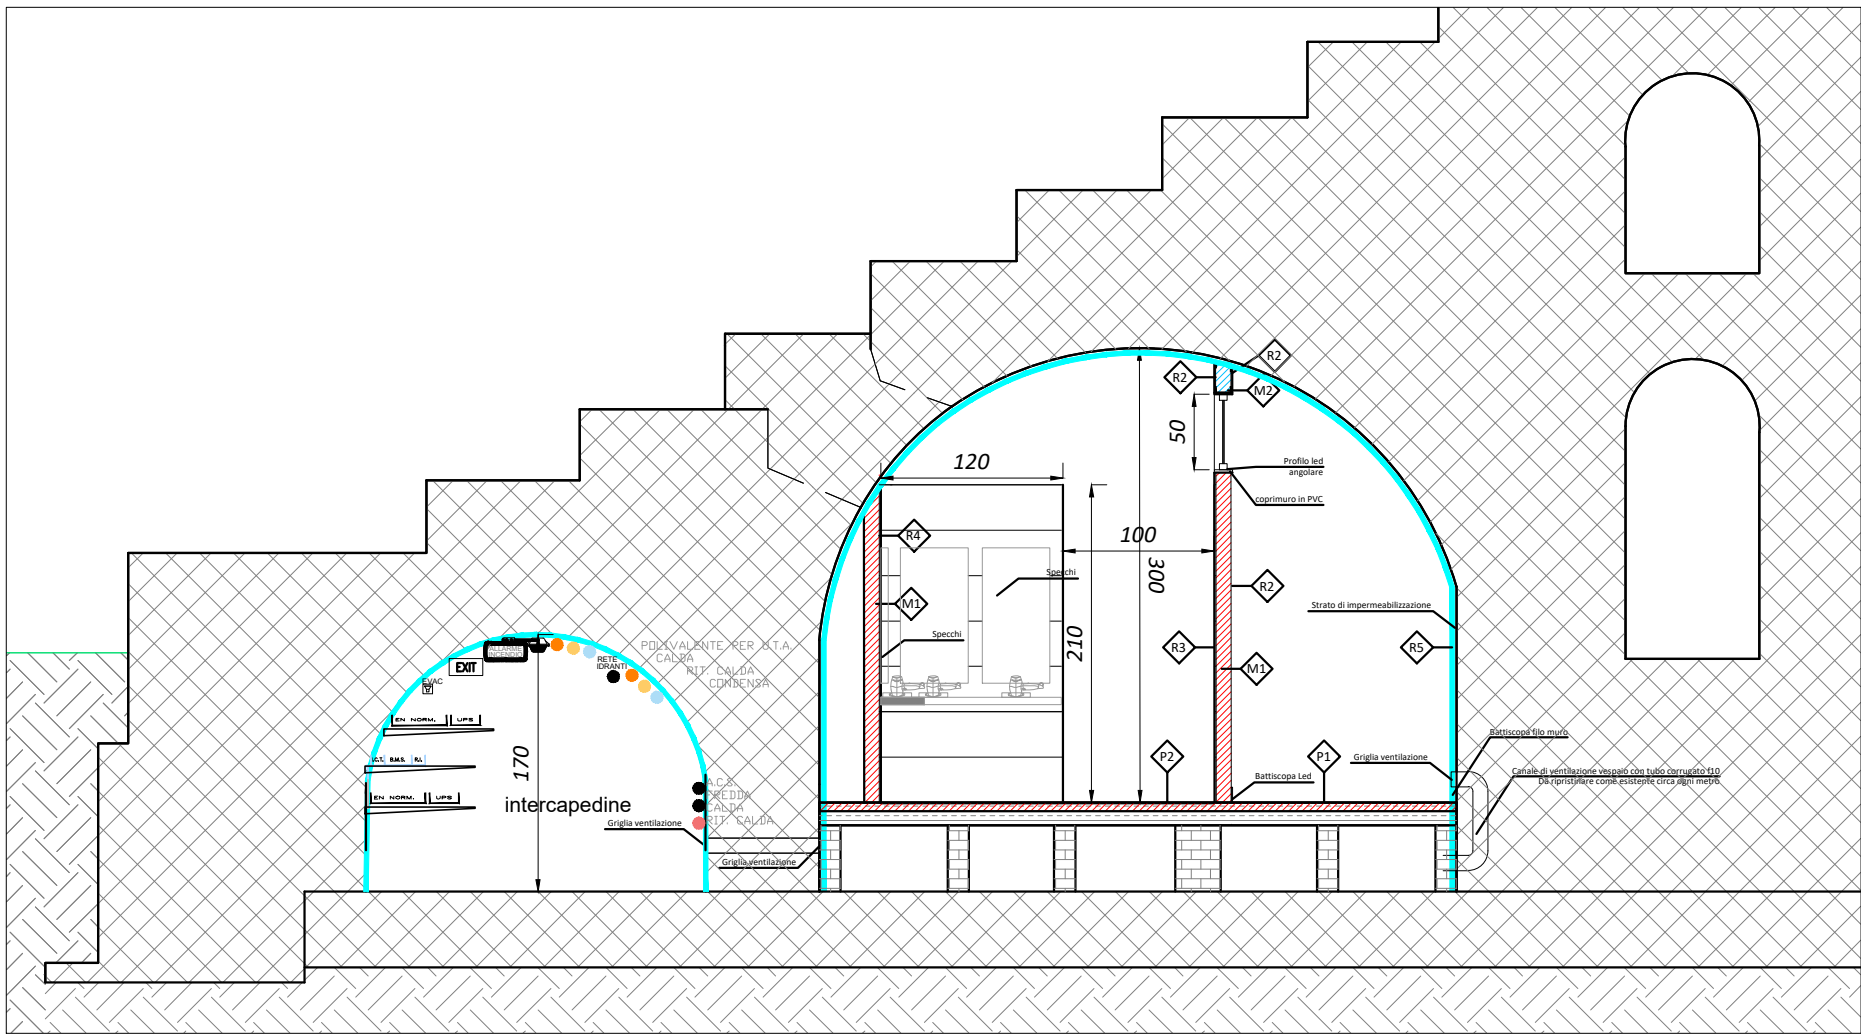


Sezione I - Area Lavabi

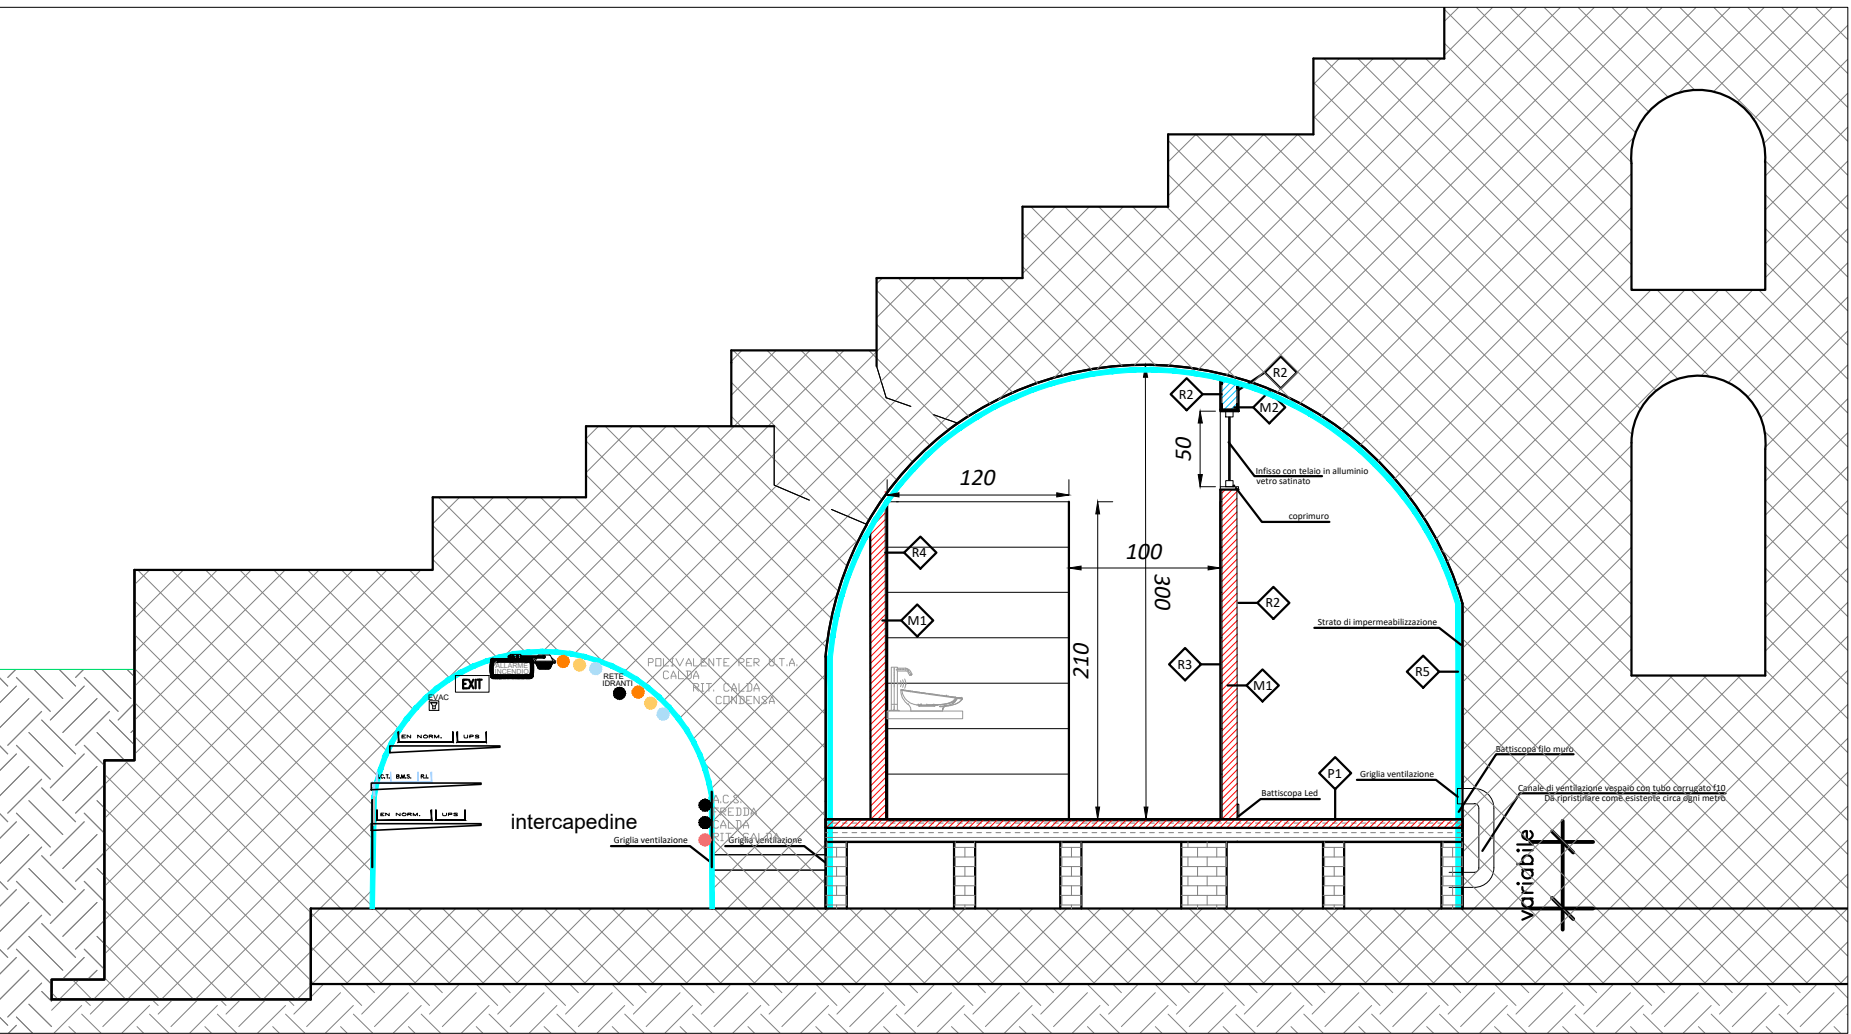


Sezione L - Area Wc

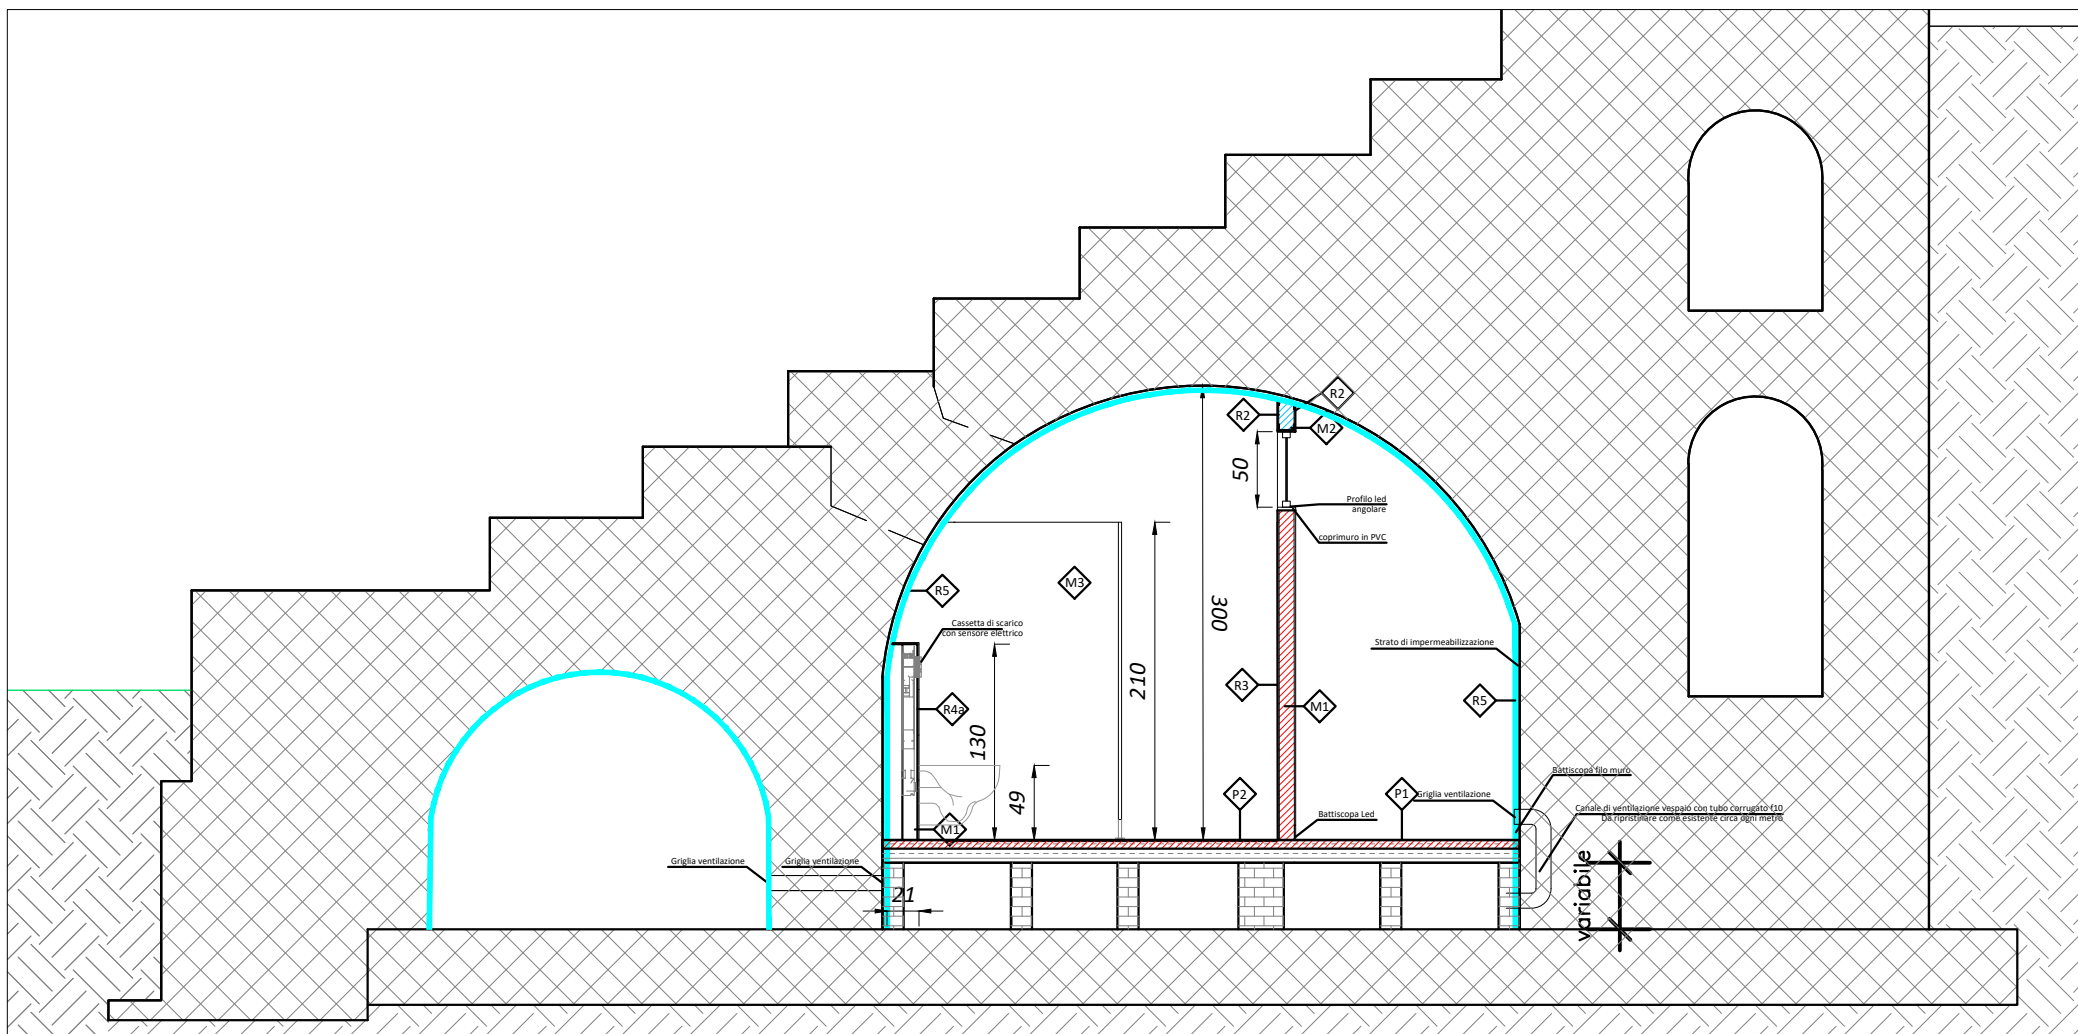


Sezione M - Area docce

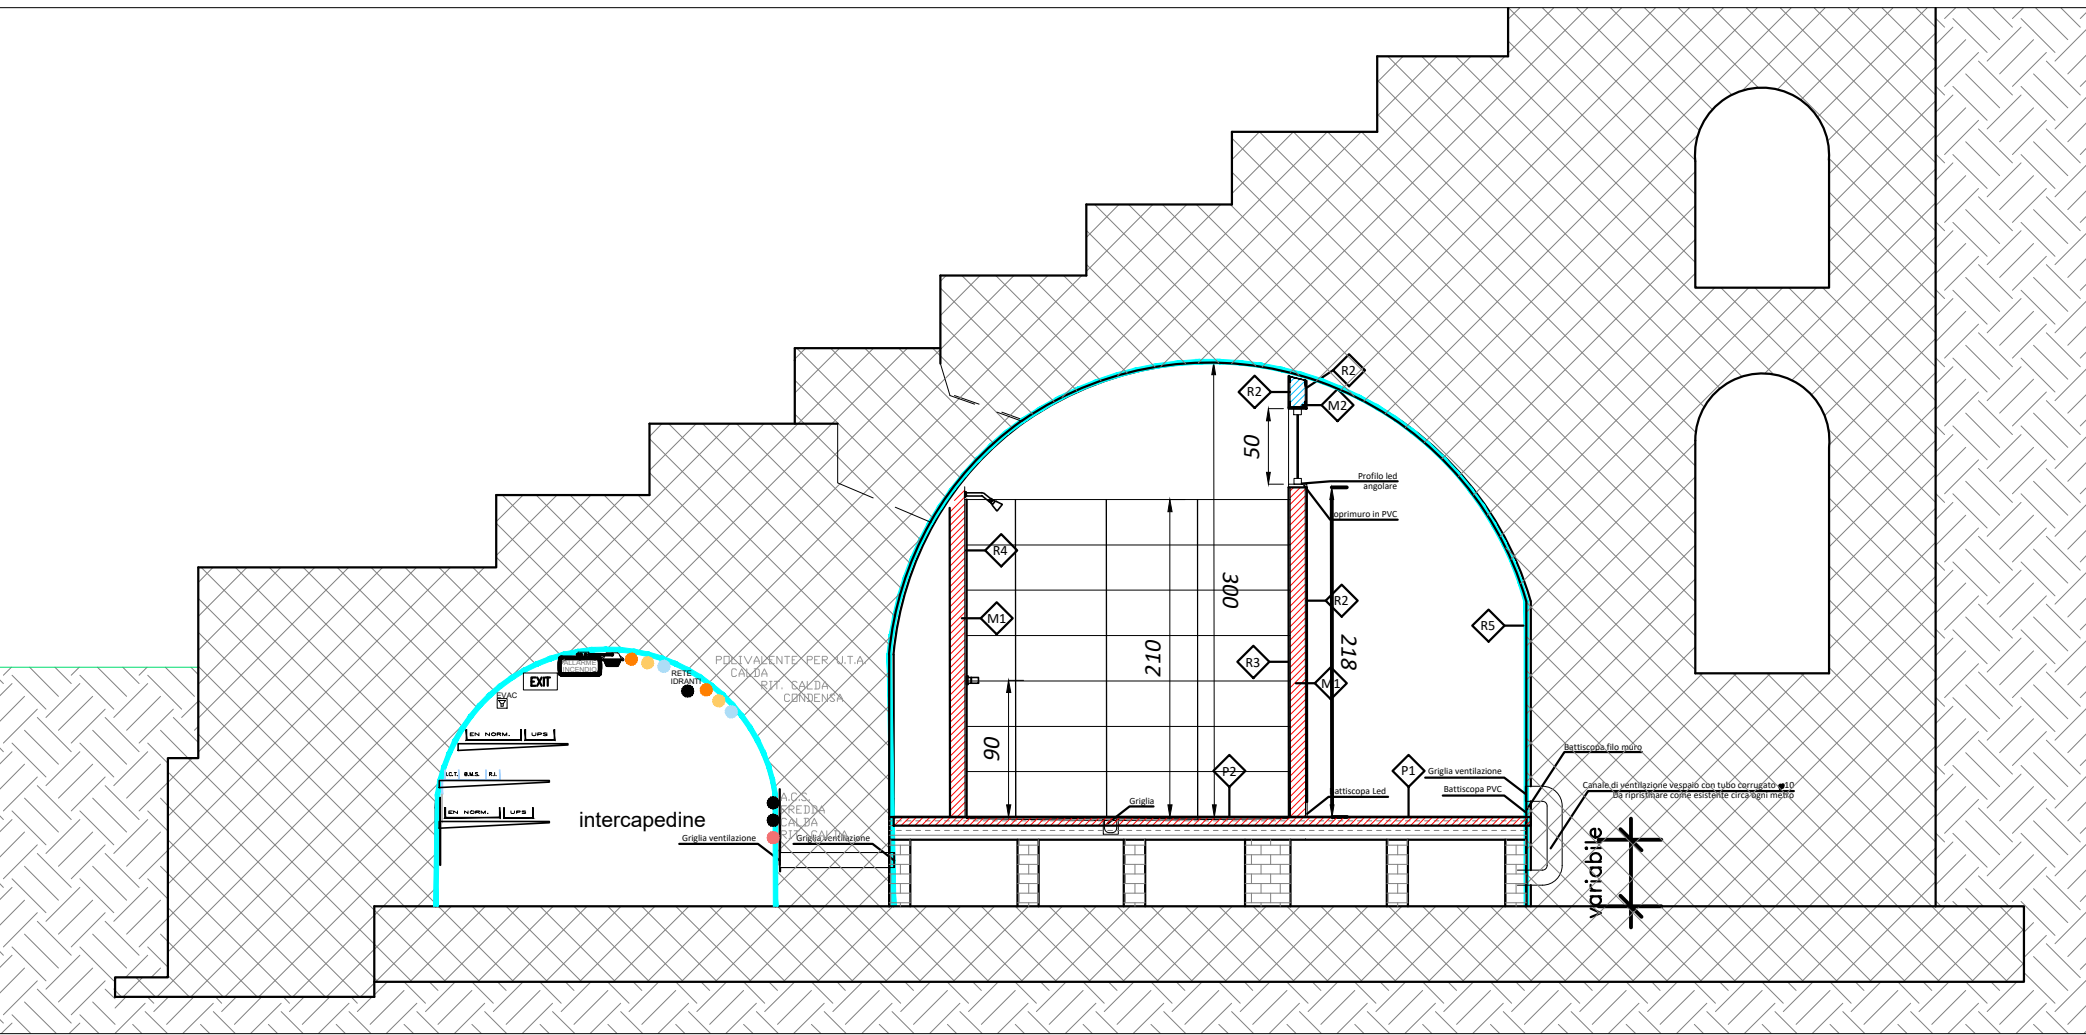


Sezione N - Area attesa

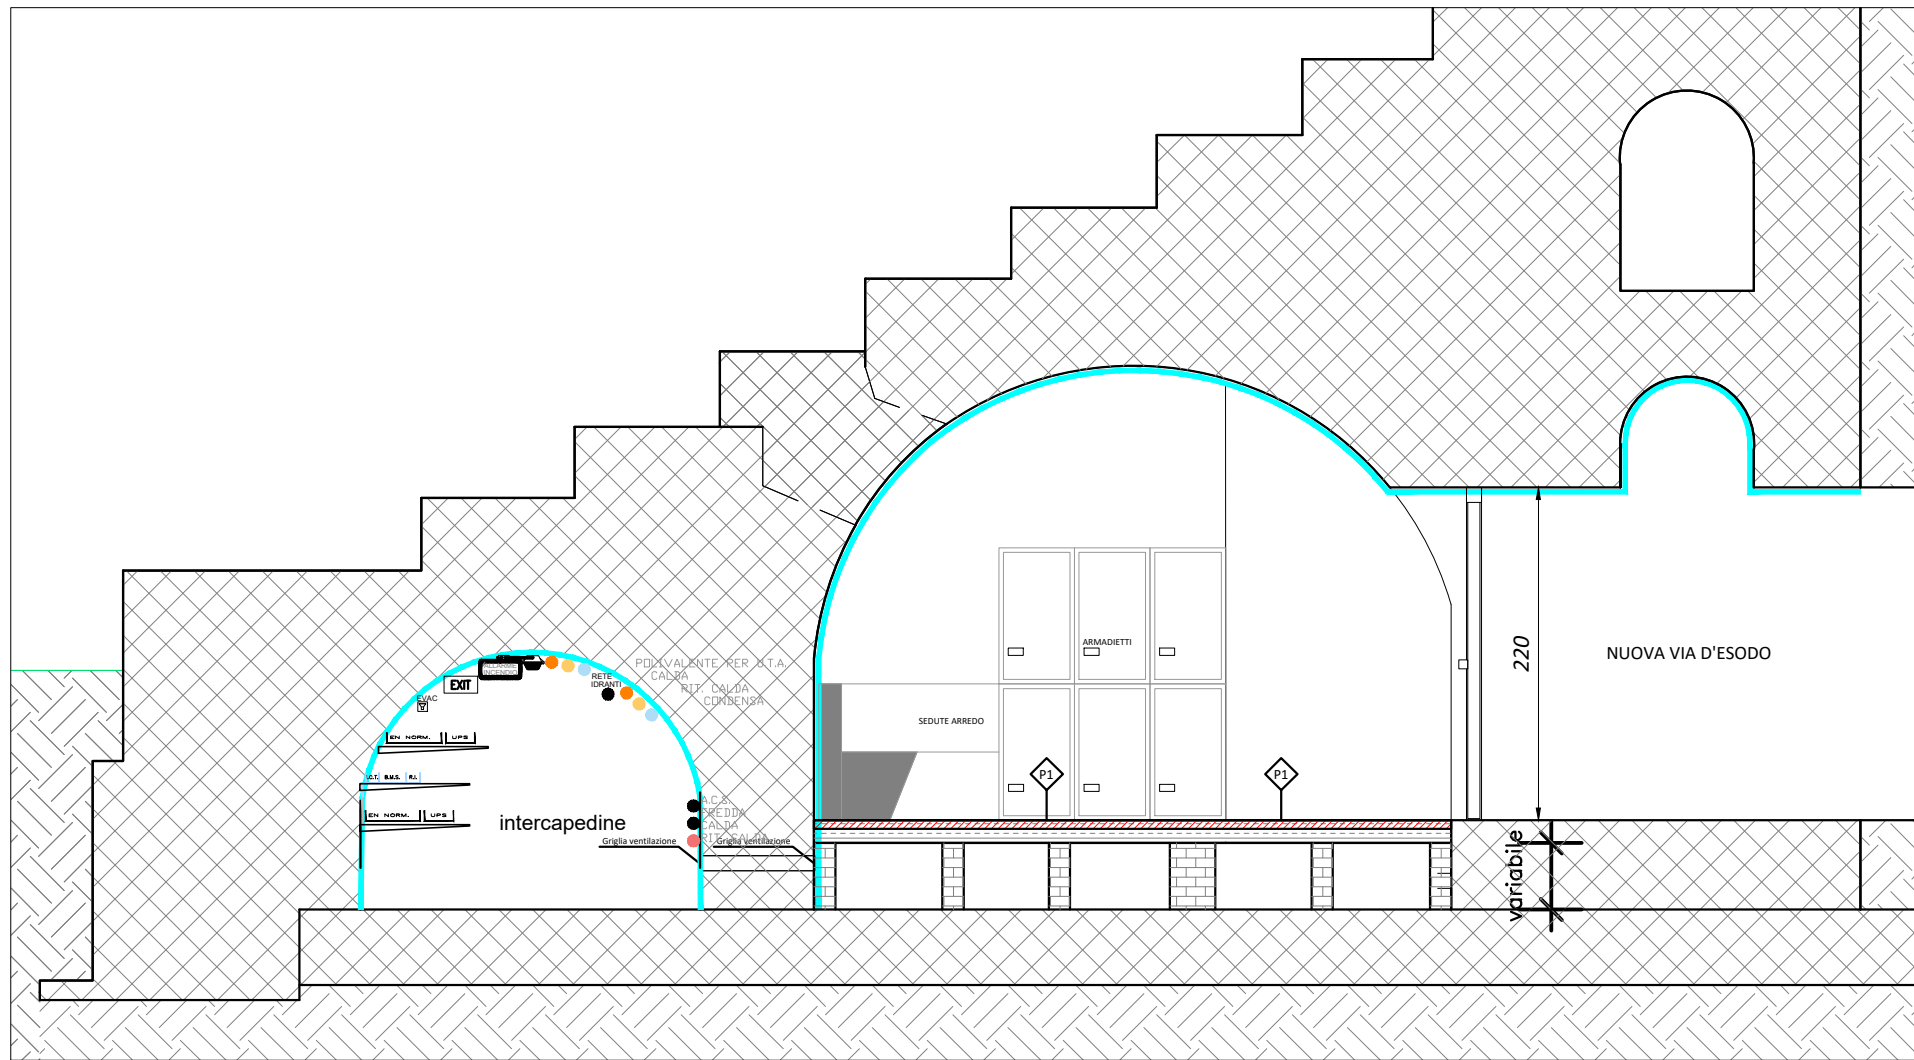


Sezione O - Area Museo

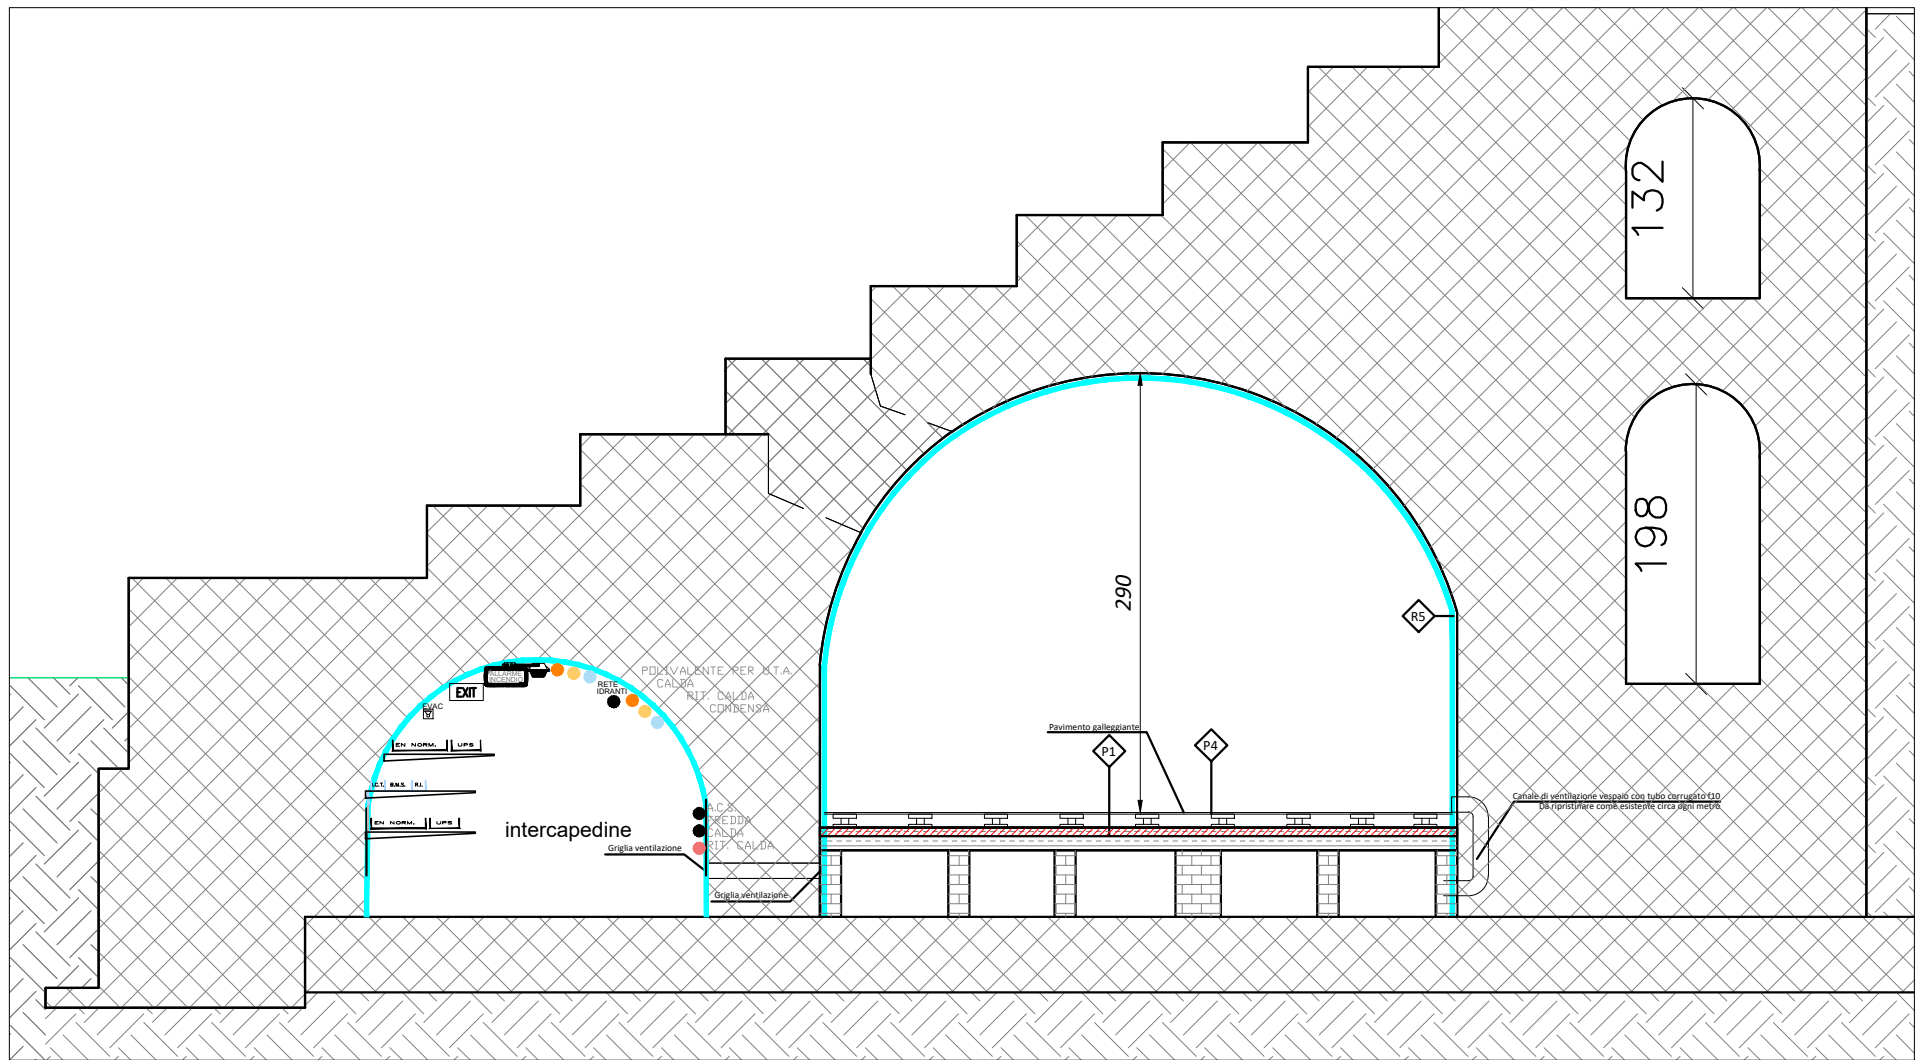


Sezione P -Area eventi

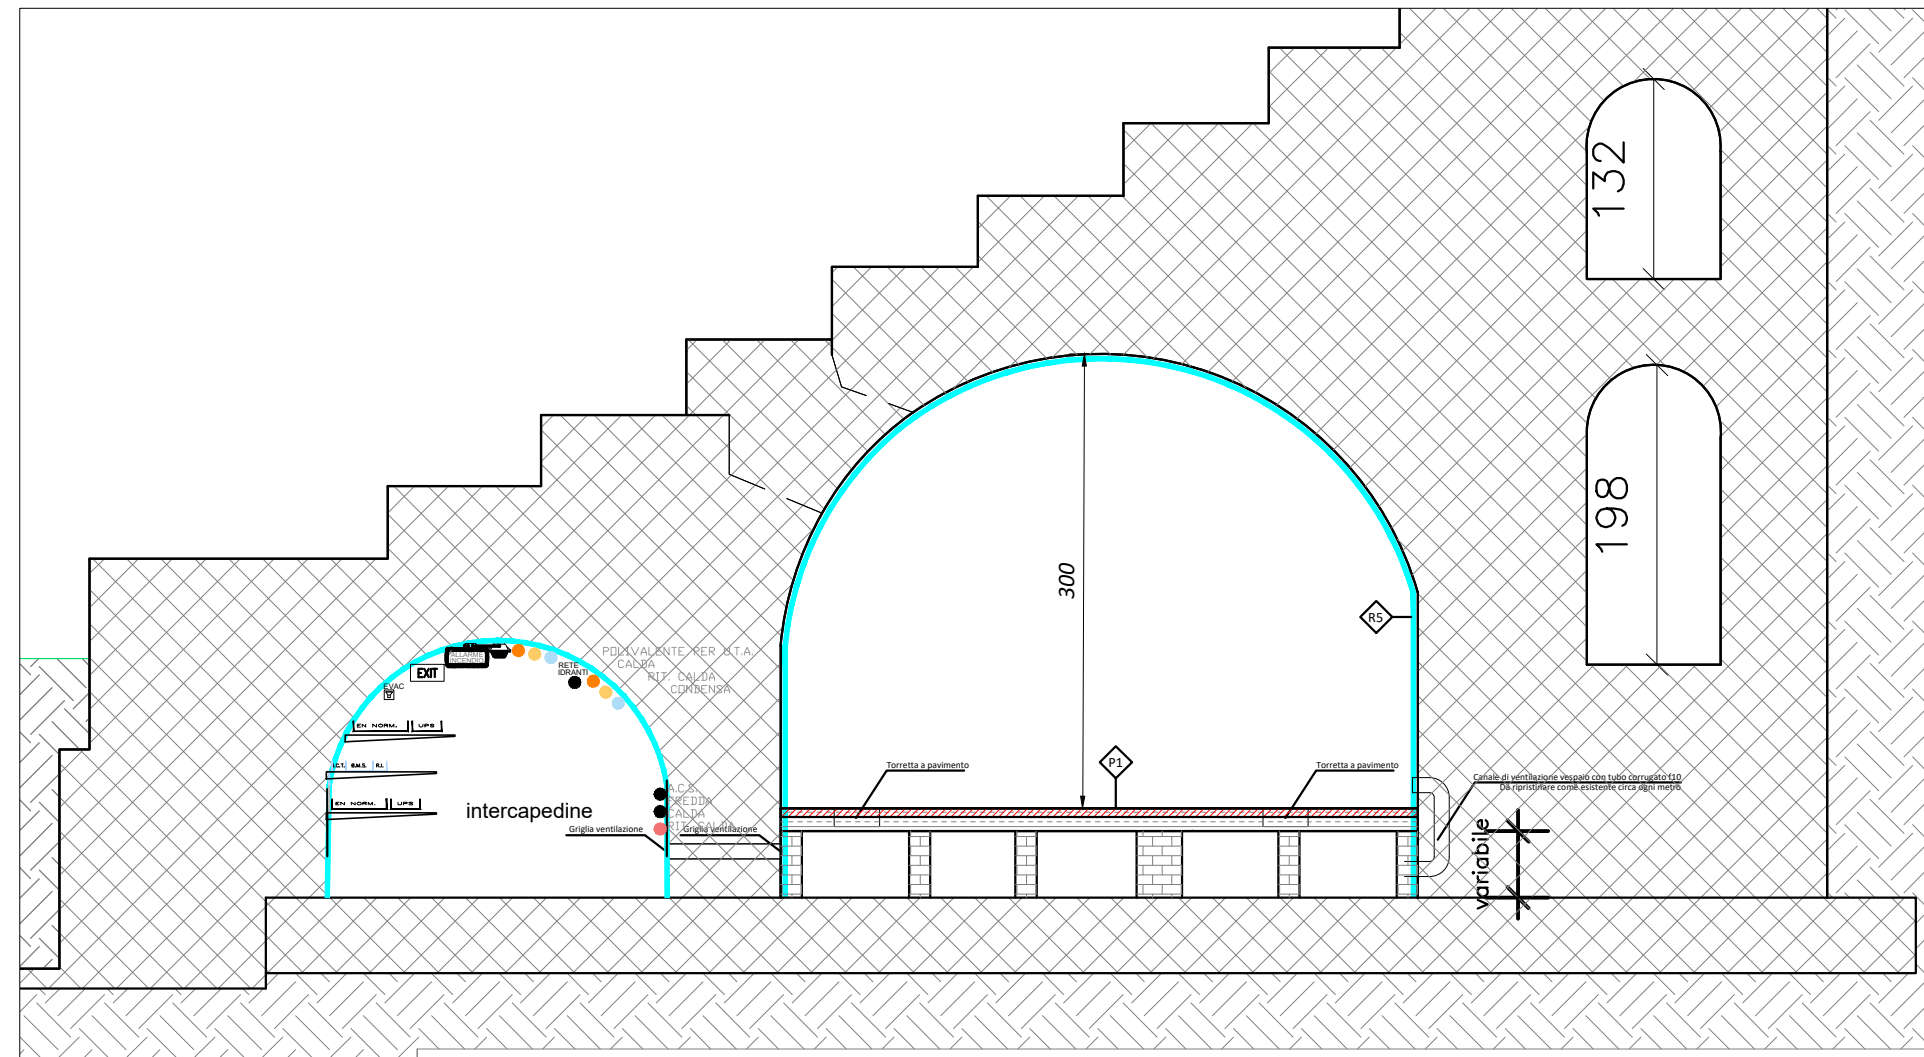

Sezione Q - Porta Ingresso

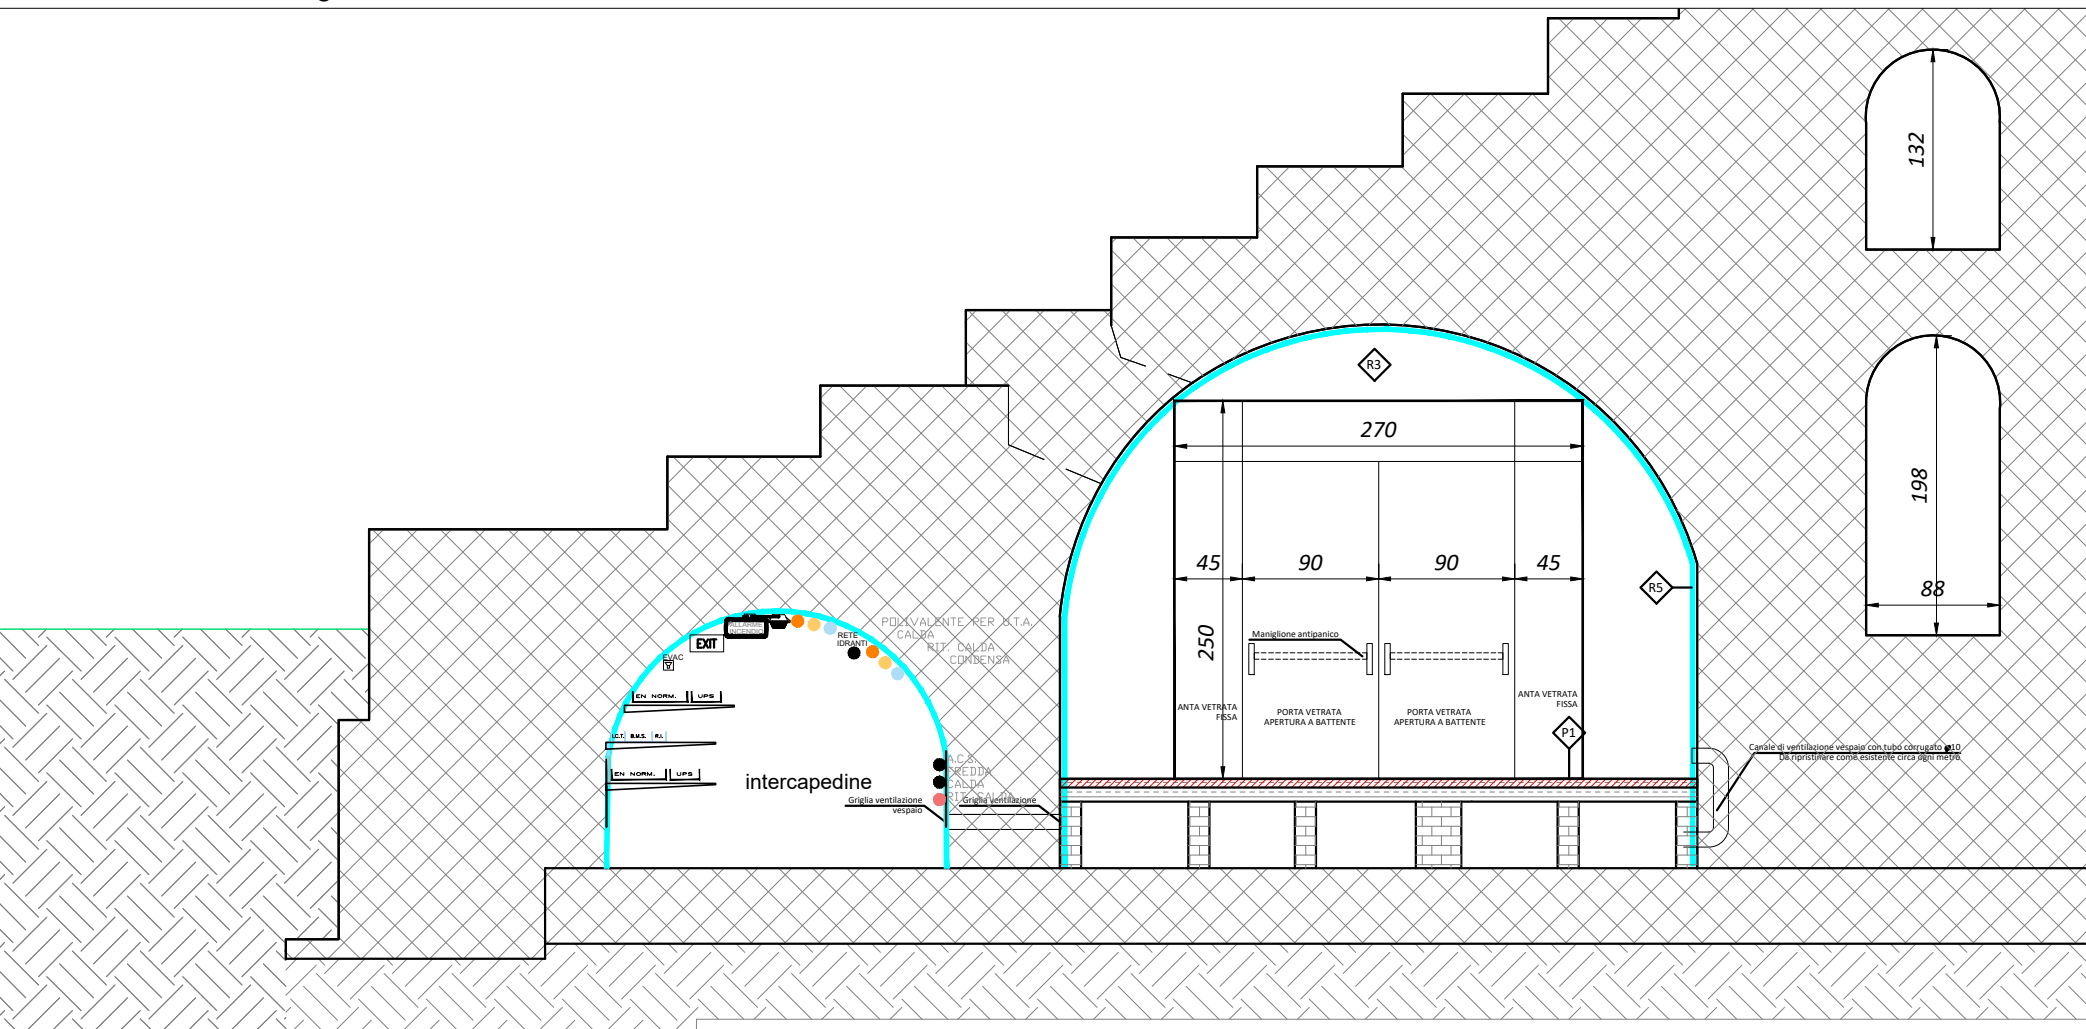

Key Plan

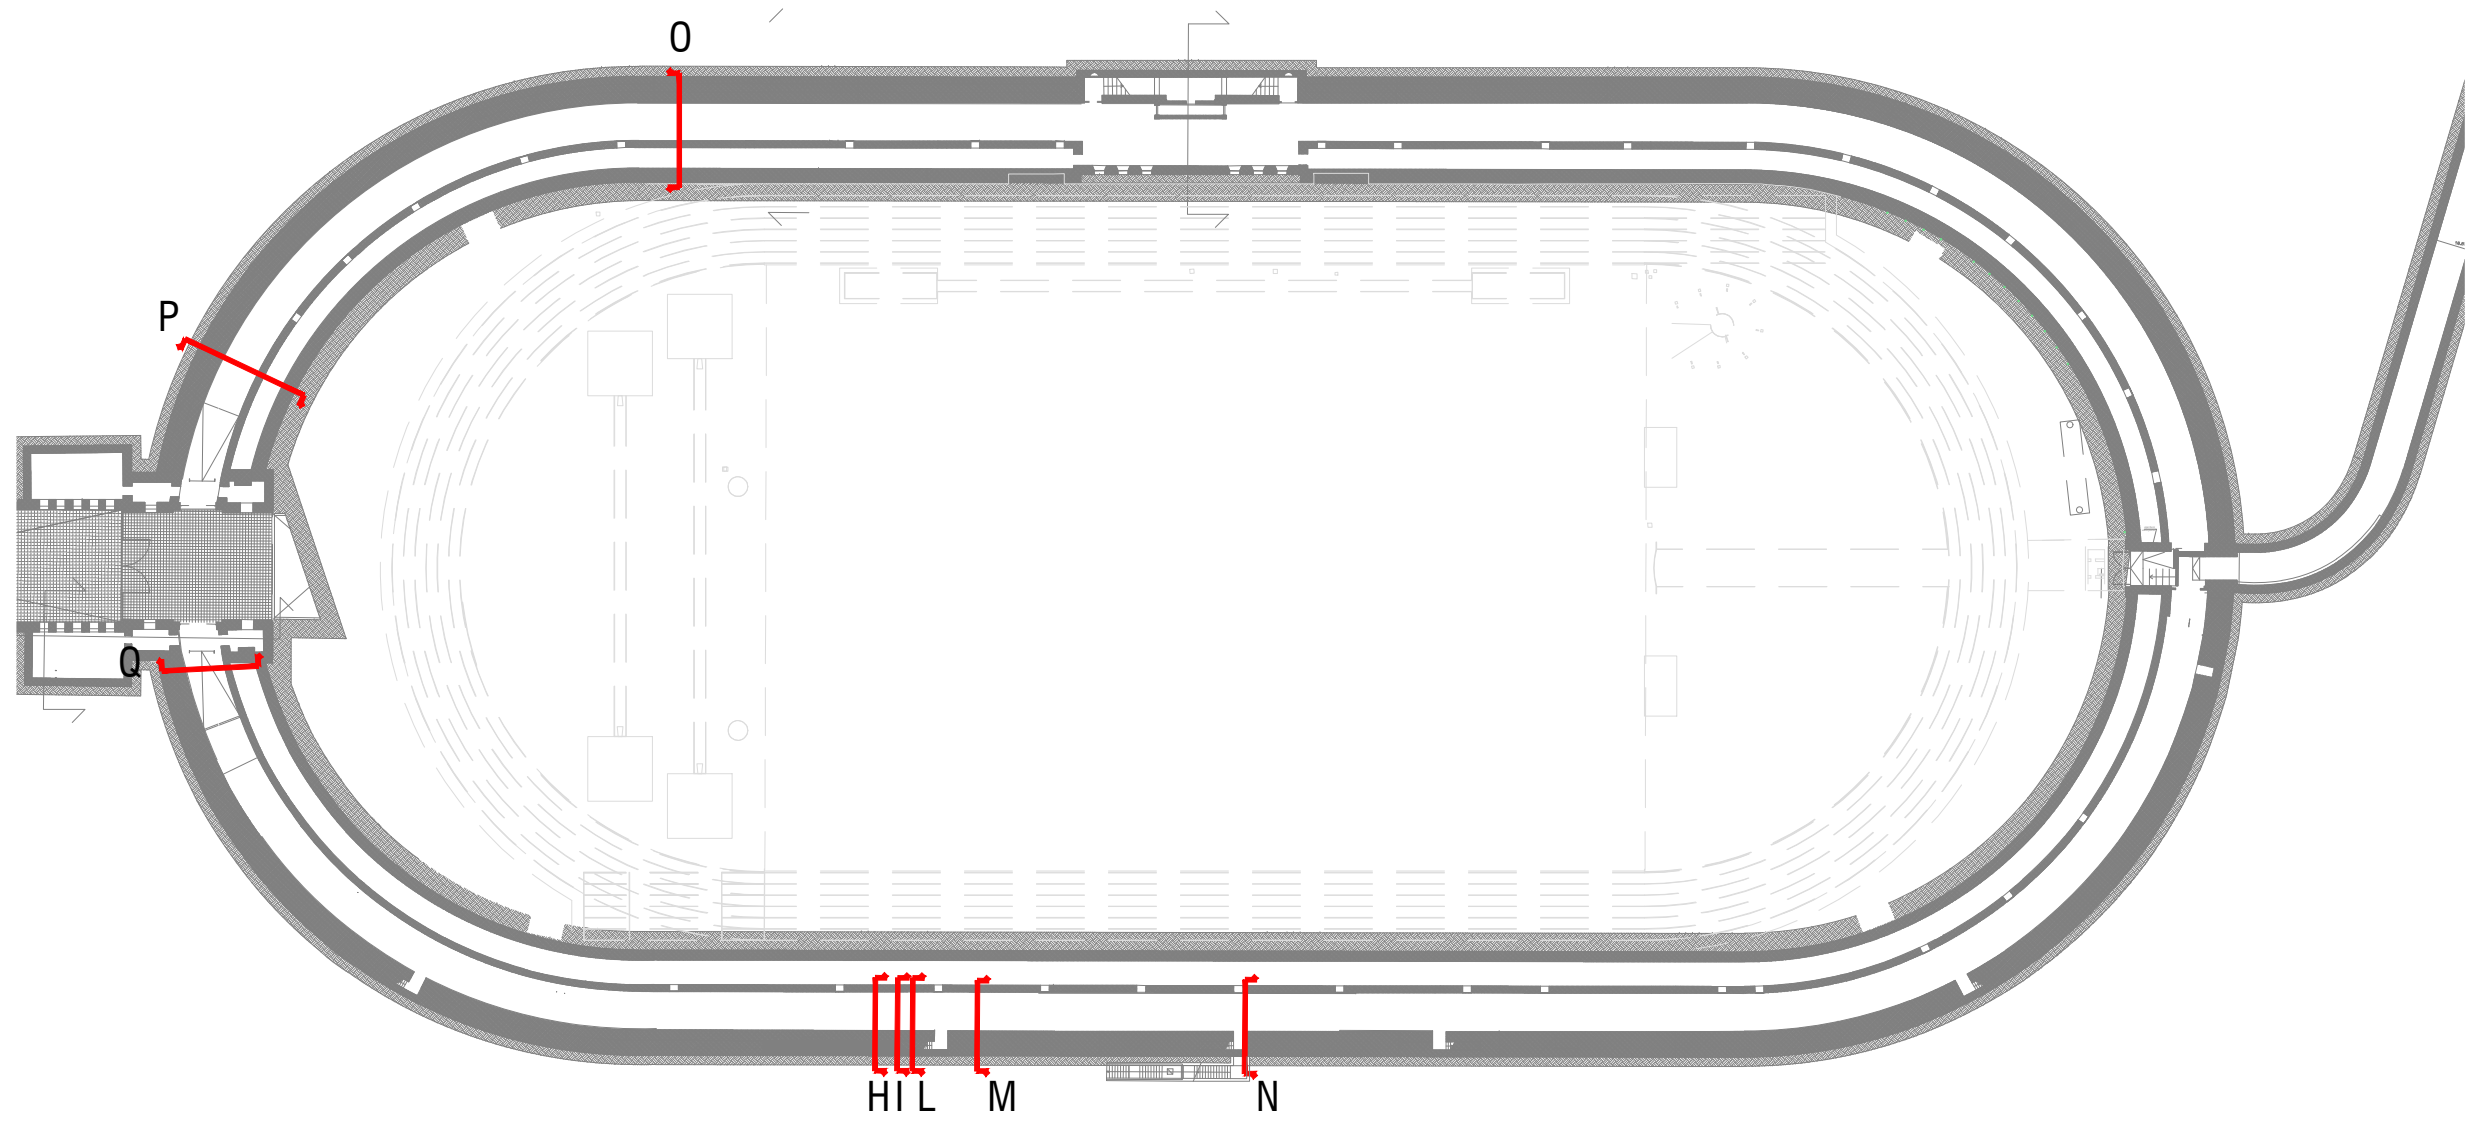

LEGENDA FINITURE			
TRAMEZZI			
M1	BLOCCHI ARGILLA ESPANSA	SP10	
M2	PARETE CARTONGESSO	SP10	
M3	PARETI HPL		
FINITURE			
R1	TINTEGGIATURA		
R2	INTONACO 1 CM E TINTEGGIATURA		
R3	RASATURA E VERNICIATURA		
R4	RIVESTIMENTO CON GRES CERAMICO H 2,10		
R4a	RIVESTIMENTO CON GRES CERAMICO H 1,30		
R5	RASATURA E TINTEGGIATURA SU CICLO DI IMPERMEABILIZZAZIONE		
PAVIMENTAZIONI			
P1	CEMENTO INDUSTRIALE		
P2	GRES CERAMICO		
P3	MARMO ESISTENTE		
P4	PAVIMENTO GALLEGGIANTE RIVESTITO IN PVC		
BATTISCOPA			
Z1	BATTISCOPA LED H 10 CM		
Z2	BATTISCOPA GRES		
Z3	BATTISCOPA IN PVC		

SPORT
E SALUTE



Convenzione sottoscritta tra la Presidenza del Consiglio dei Ministri - Struttura di missione per la valorizzazione degli anniversari nazionali e della dimensione partecipativa delle nuove generazioni e Sport e salute S.p.A.

RECUPERO E VALORIZZAZIONE DEL PARCO DEL FORO ITALICO

Parco del Foro Italico
Stadio dei Marmi

Progetto di rifunionalizzazione e restauro
Riqualificazione delle gallerie sottogradonate
Indirizzo: Via C.Nigra, Viale dello Stadio dei Marmi
Rif. catastali F.247, part. A,10,12,48/p

PROGETTO DEFINITIVO

PROGETTO Sport e Salute S.p.A.

RUP: Ing. Manuela Vellani

PROGETTAZIONE UFFICIO INGEGNERIA: Arch. Renata Ferri

CONSULENZE SPECIALISTICHE: Impianti: Costruire Energie S.r.l.
Strutture: Ing. Pietro Santolierma

progetto:	fase	codice elaborato	rappresentazione:
PFI.SM.001	PD	00.AR.07	1:50 formato: 1160 X 594

Descrizione elaborato:

Sezioni Stato di progetto H-I-L-M-N-O-P-Q

REV:	N:	DATA:	REDATTO:	VERIFICATO:	VALIDATO:
Progetto definitivo	A.00	31/01/2023	Arch. R.Ferri	Sport e salute S.p.A.	