




Planimetria piano interrato

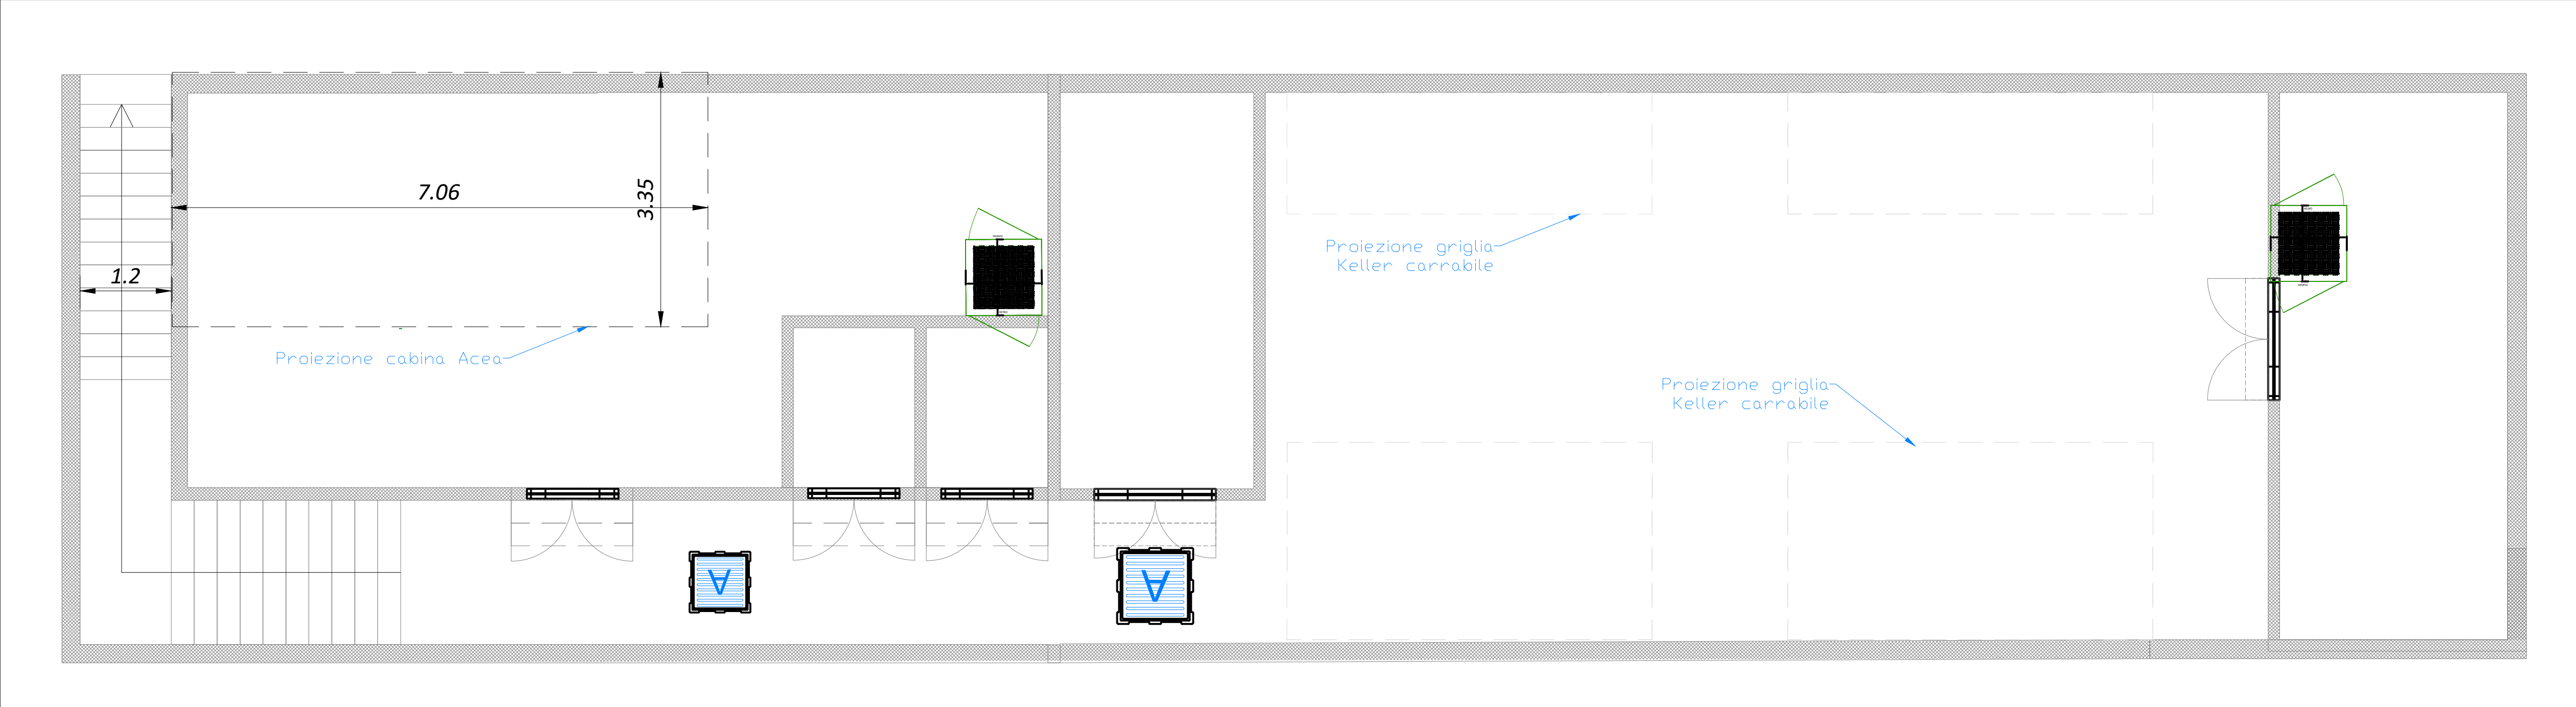


Planimetria piano strada

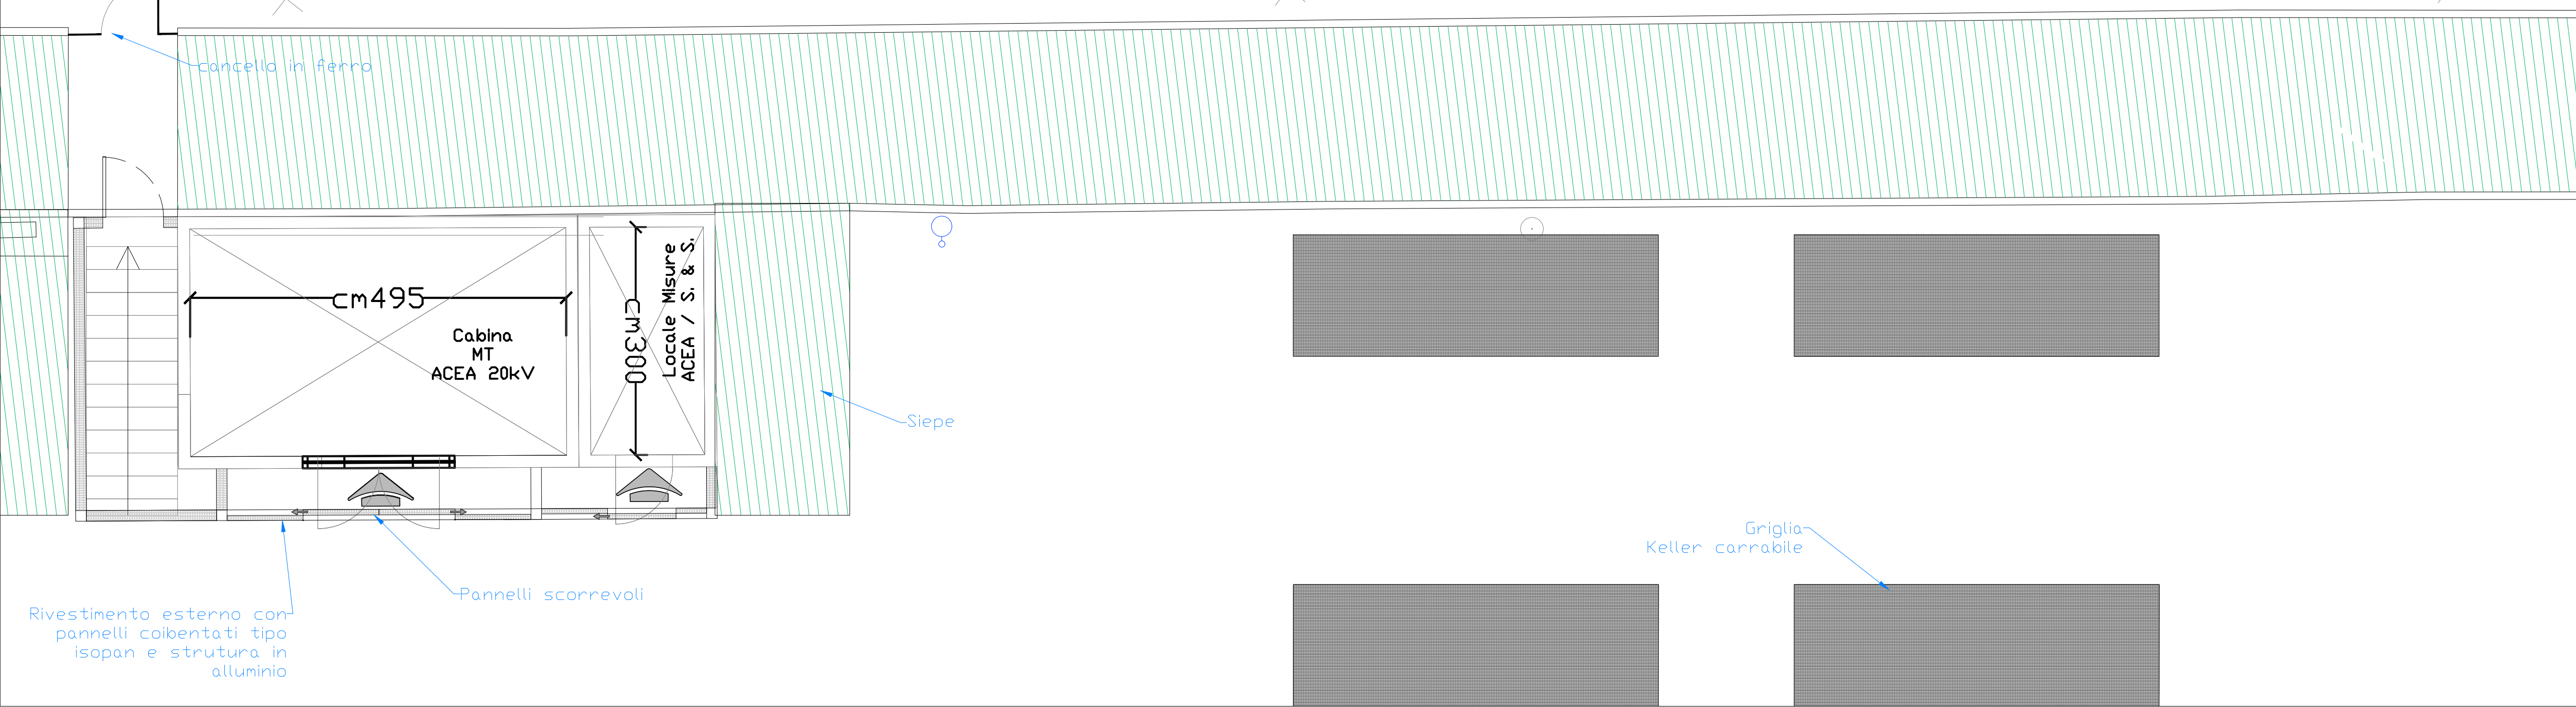

Sezione A-A'

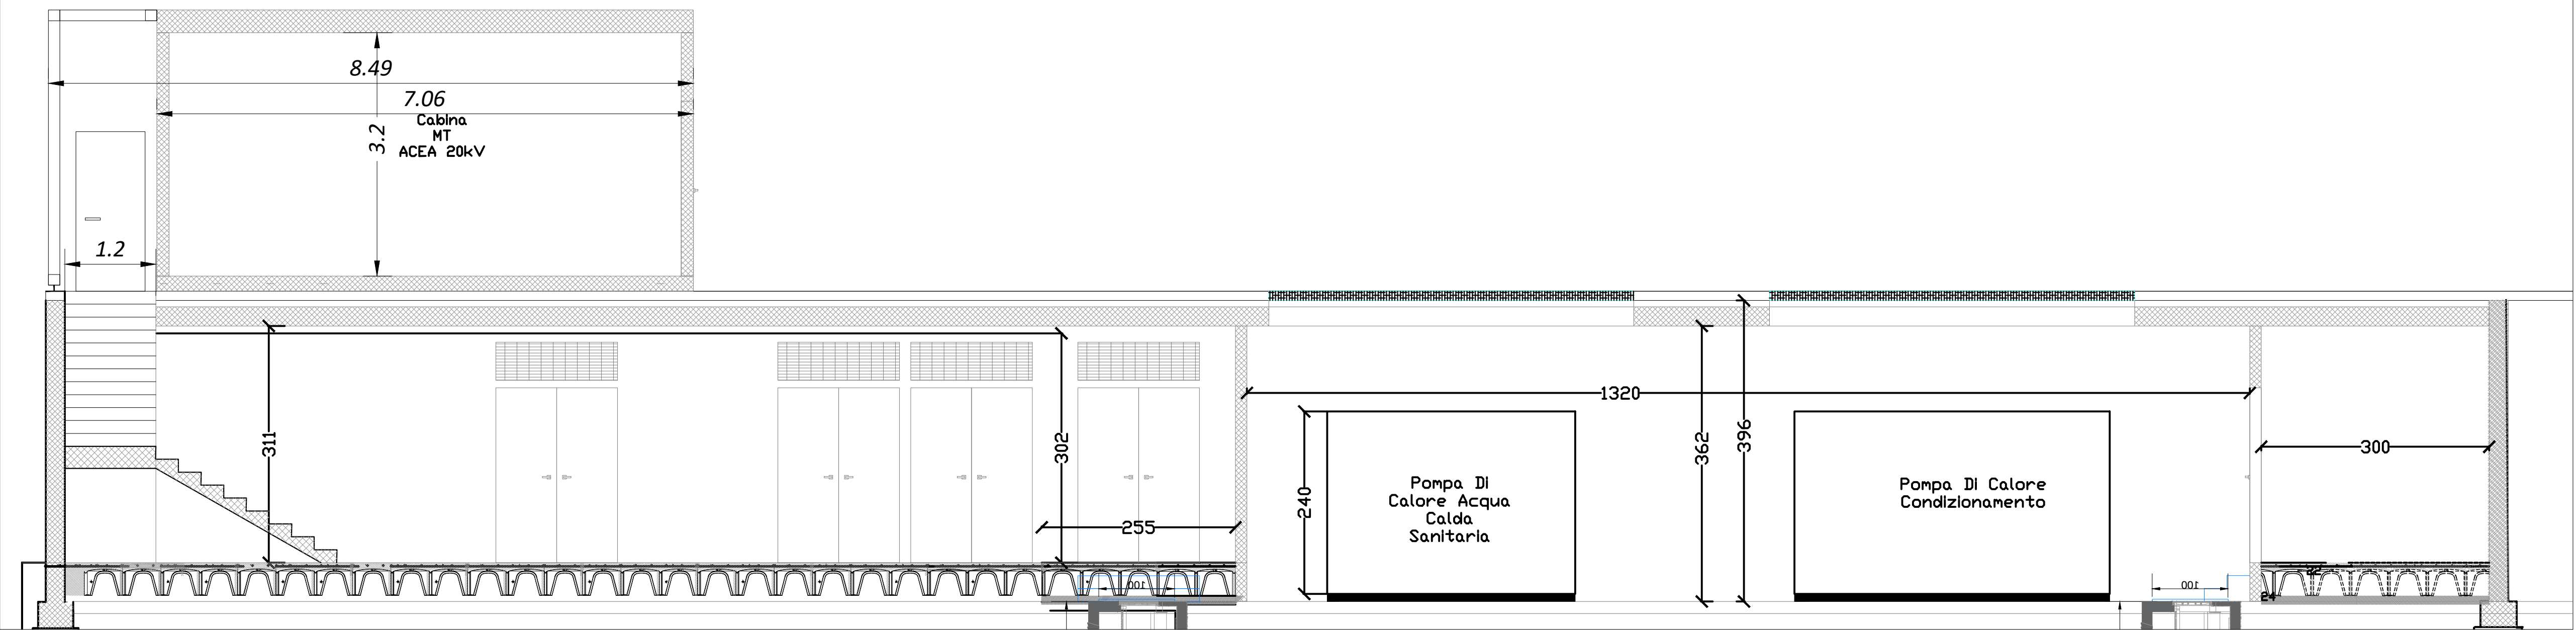

Sezione B-B'

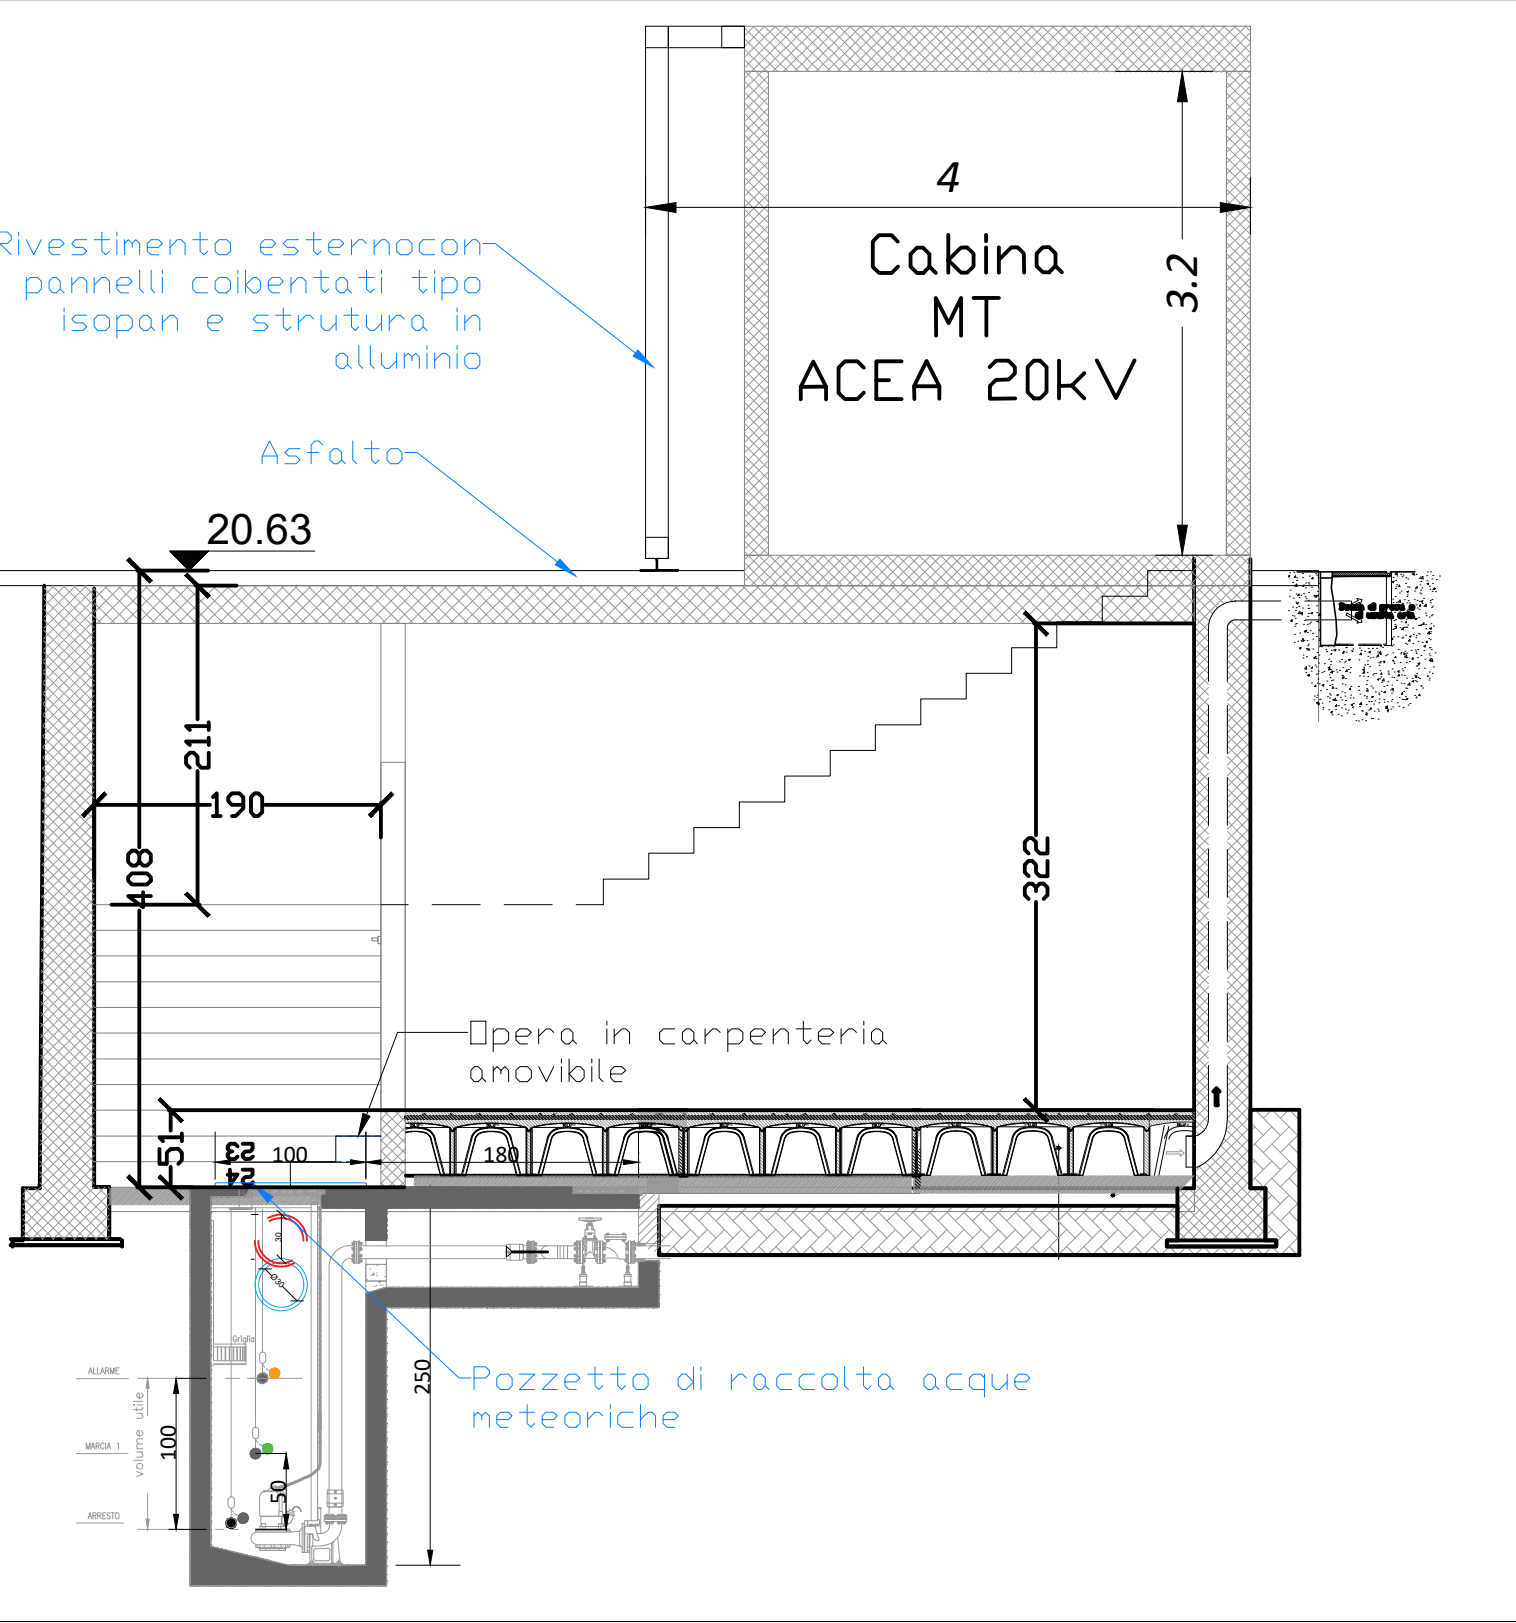

SPORT
E SALUTE



Convenzione sottoscritta tra la Presidenza del Consiglio dei Ministri - Struttura di missione per la valorizzazione degli anniversari nazionali e della dimensione partecipativa delle nuove generazioni e Sport e salute S.p.A.

RECUPERO E VALORIZZAZIONE DEL PARCO DEL FORO ITALICO

Parco del Foro Italico
Stadio dei Marmi

Progetto di rifunionalizzazione e restauro
Riqualificazione delle gallerie sottogradonate
Indirizzo: Via C.Nigra, Viale dello Stadio dei Marmi
Rif. catastali F.247, part. A,10,12,48/p

PROGETTO DEFINITIVO

PROGETTO Sport e Salute S.p.A.

RUP: Ing. Manuela Vellani

PROGETTAZIONE UFFICIO INGEGNERIA: Arch. Renata Ferri

CONSULENZE SPECIALISTICHE: Impianti: Costruire Energie S.r.l.
Strutture: Ing. Pietro Santolemma

progetto:	fase	codice	elaborato	rappresentazione:
PFI.SM.001	PD	00.01.001		1:50
				formato: 920 x 594

Descrizione elaborato:

Locale tecnico 1

REV:	N:	DATA:	REDATTO:	VERIFICATO:	VALIDATO:
Progetto definitivo	A.00	31/01/2023	Arch. R.Ferri	Sport e salute S.p.A.	