




Planimetria piano interrato

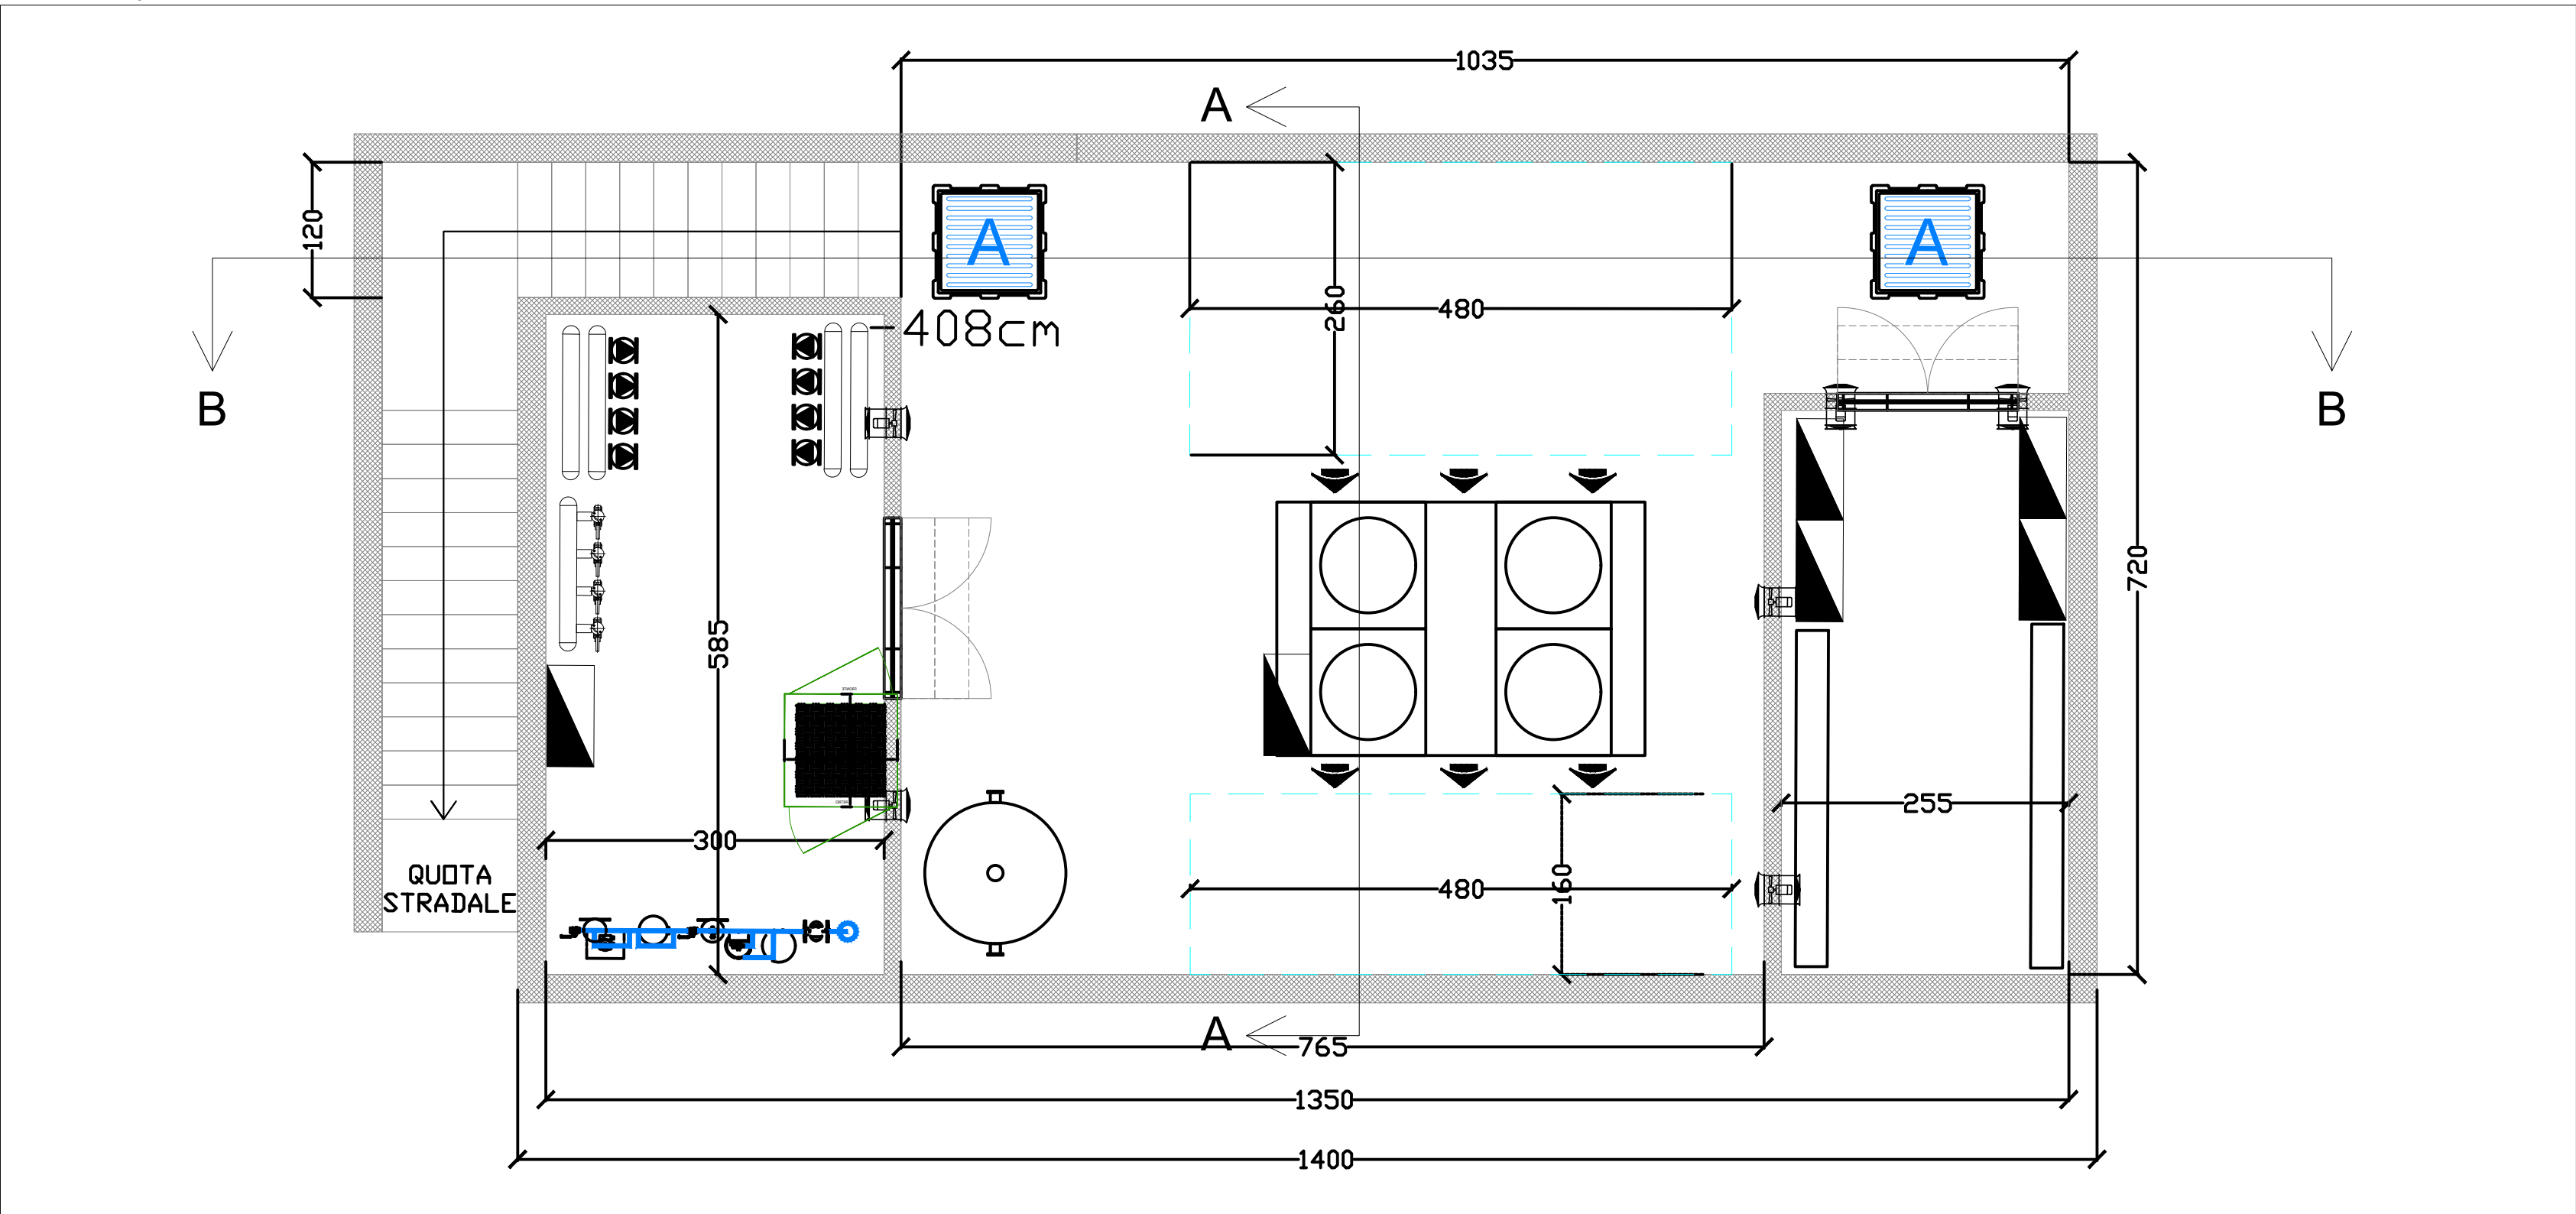


Planimetria piano strada

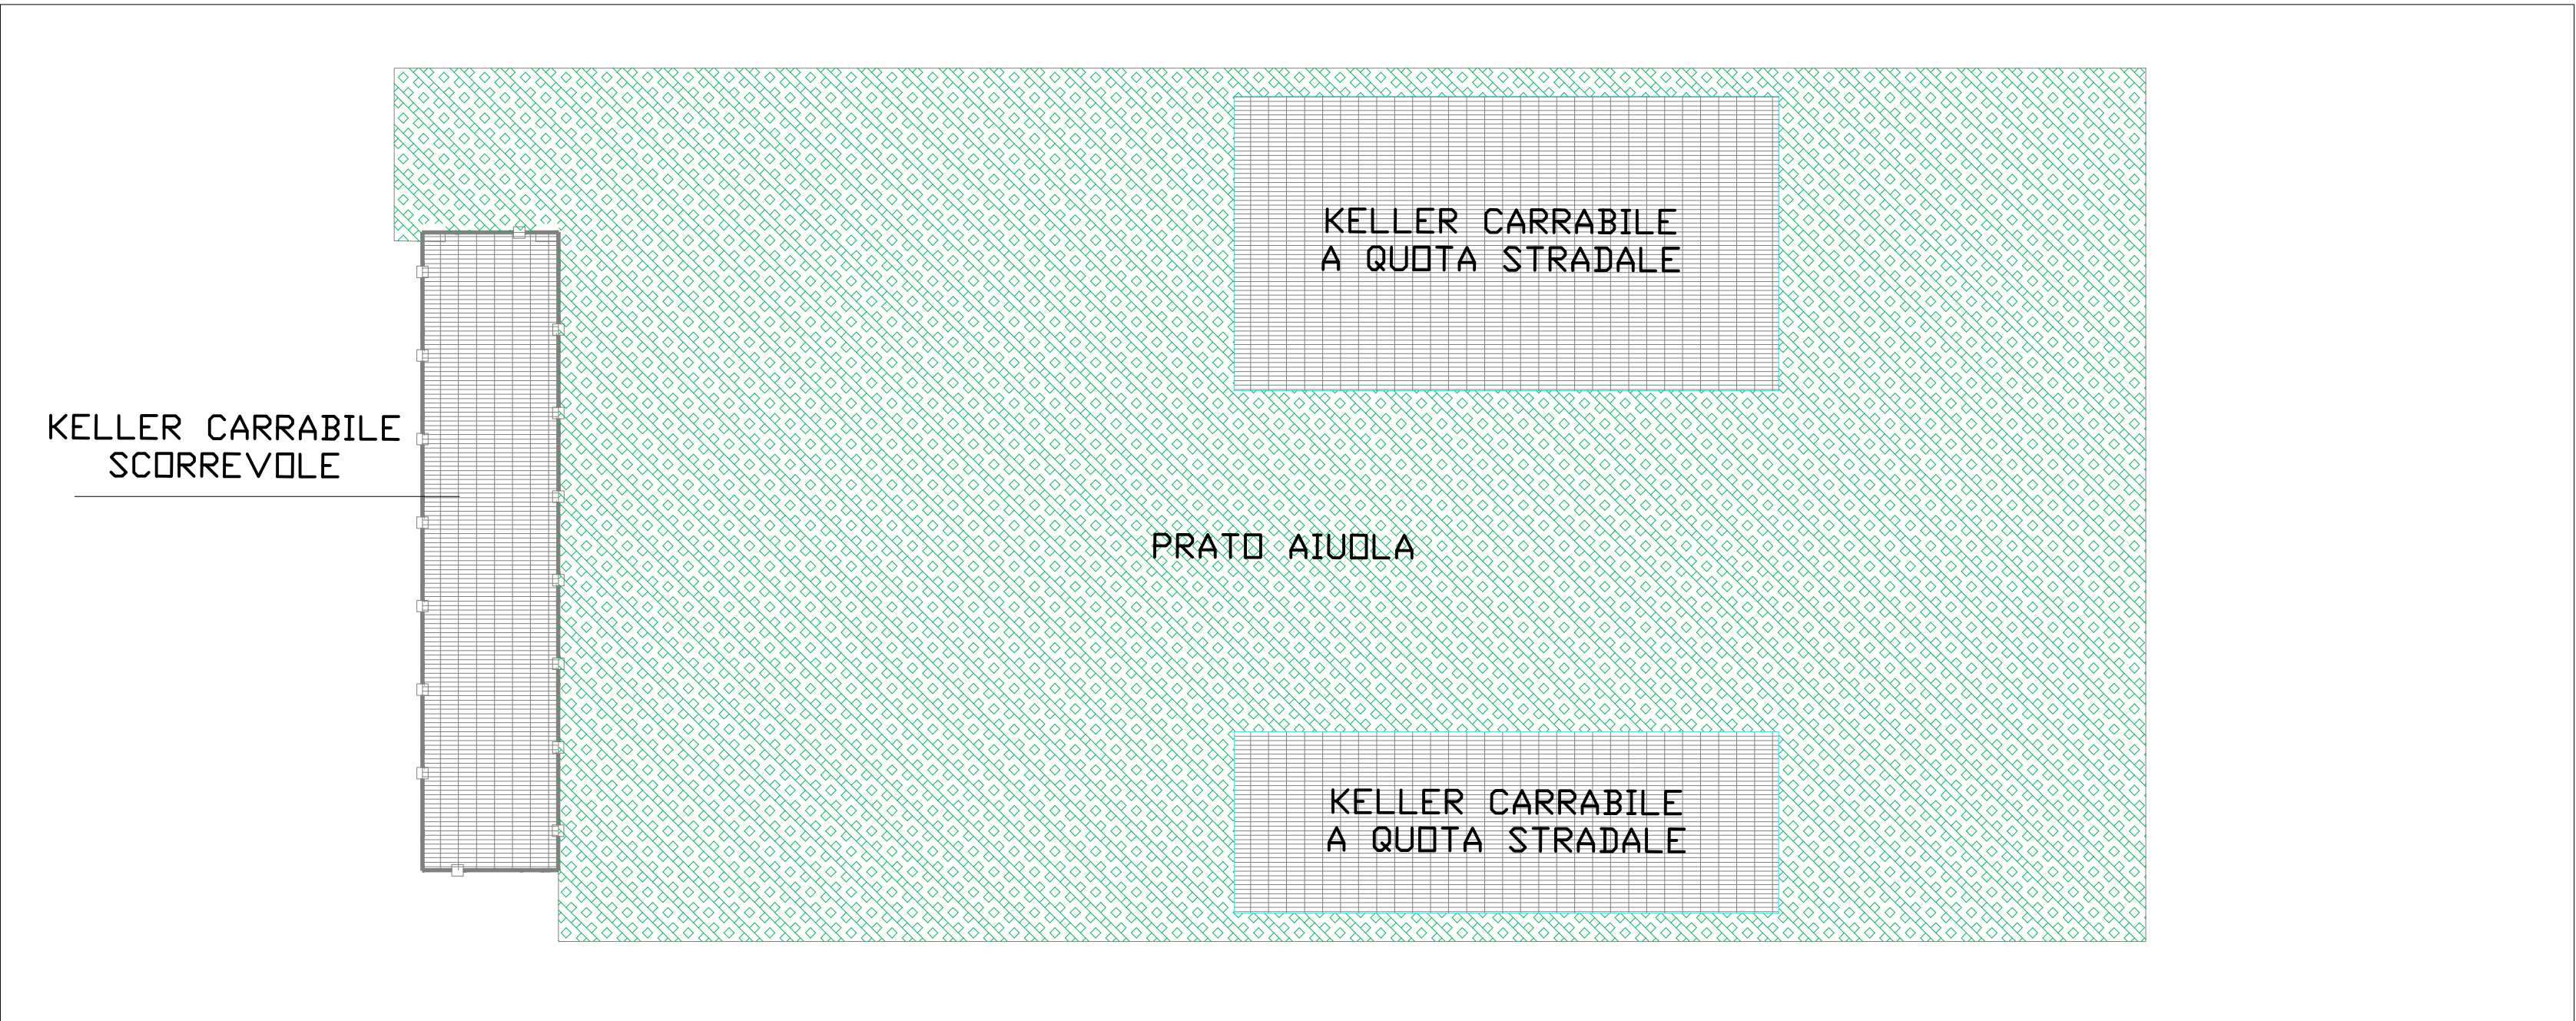

Sezione B-B'

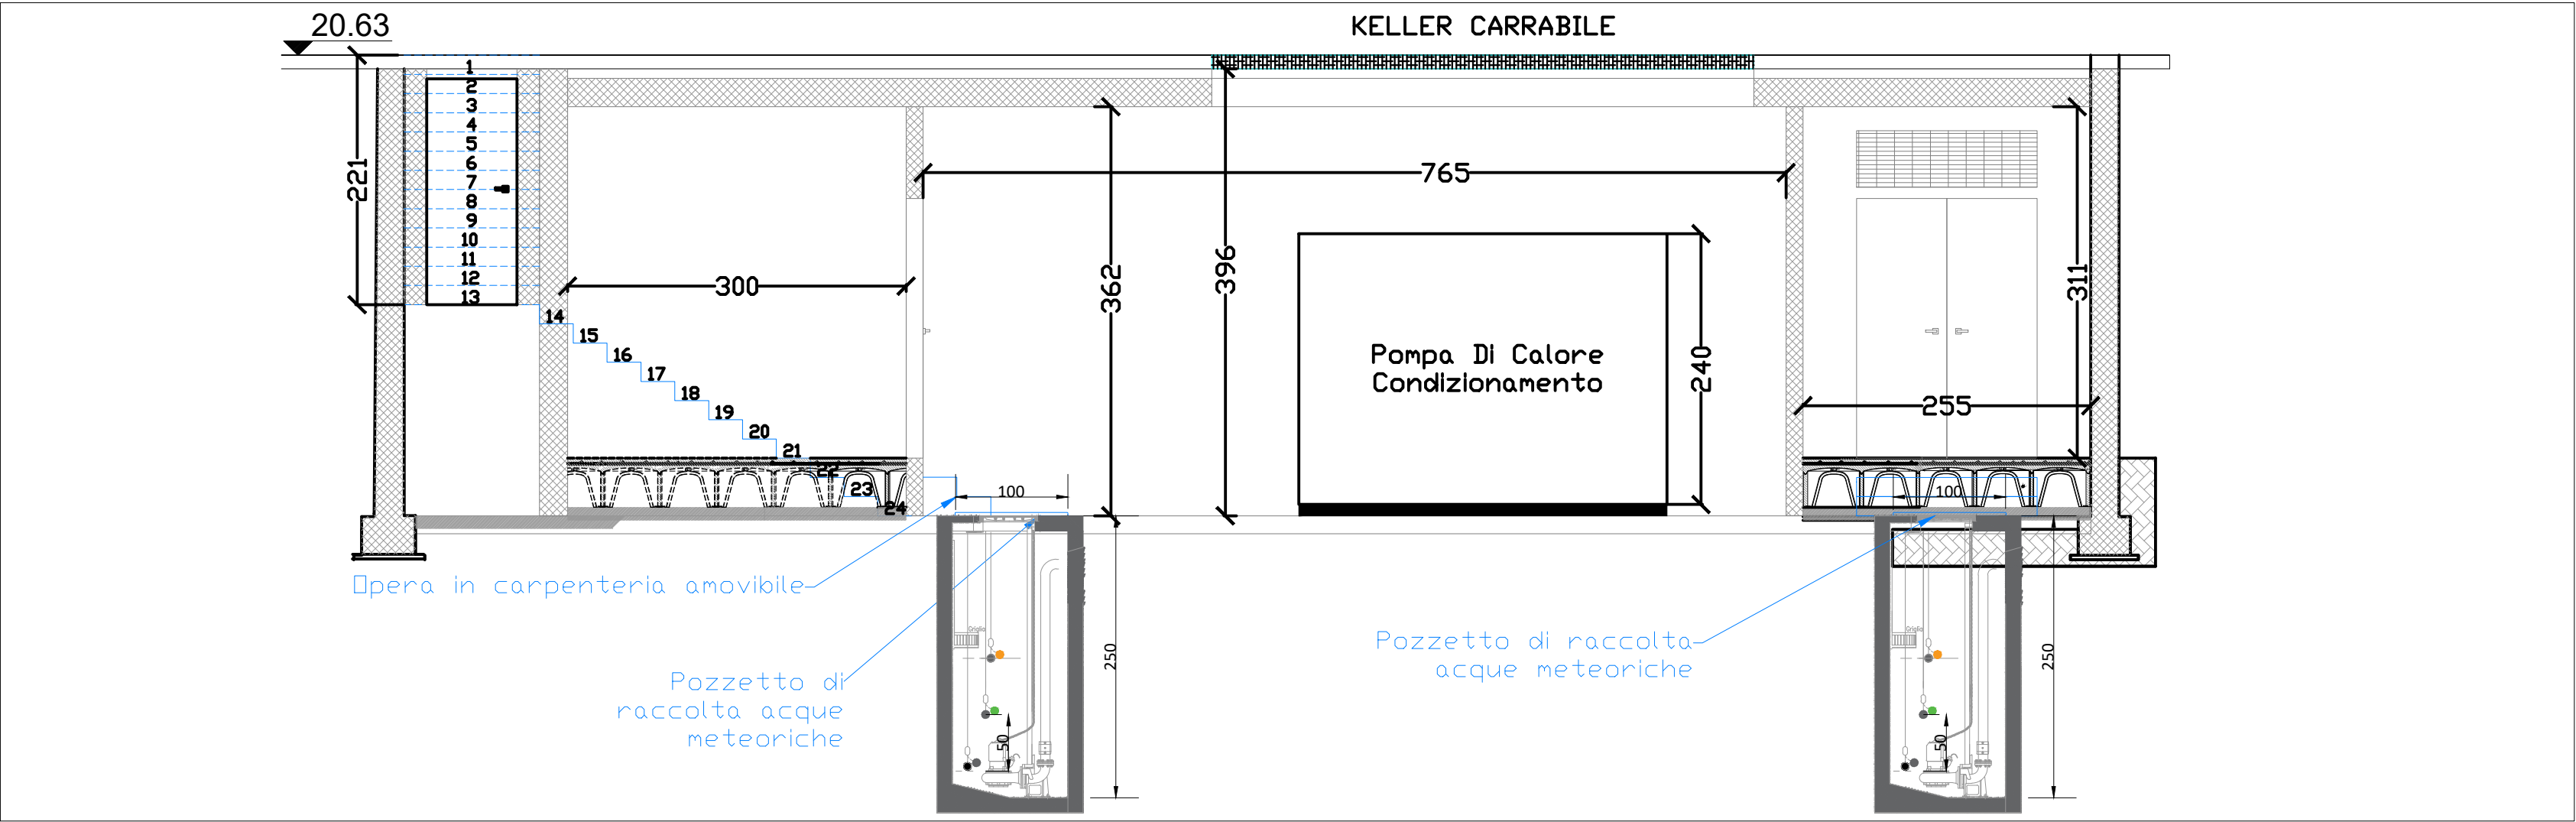

Sezione trasversale

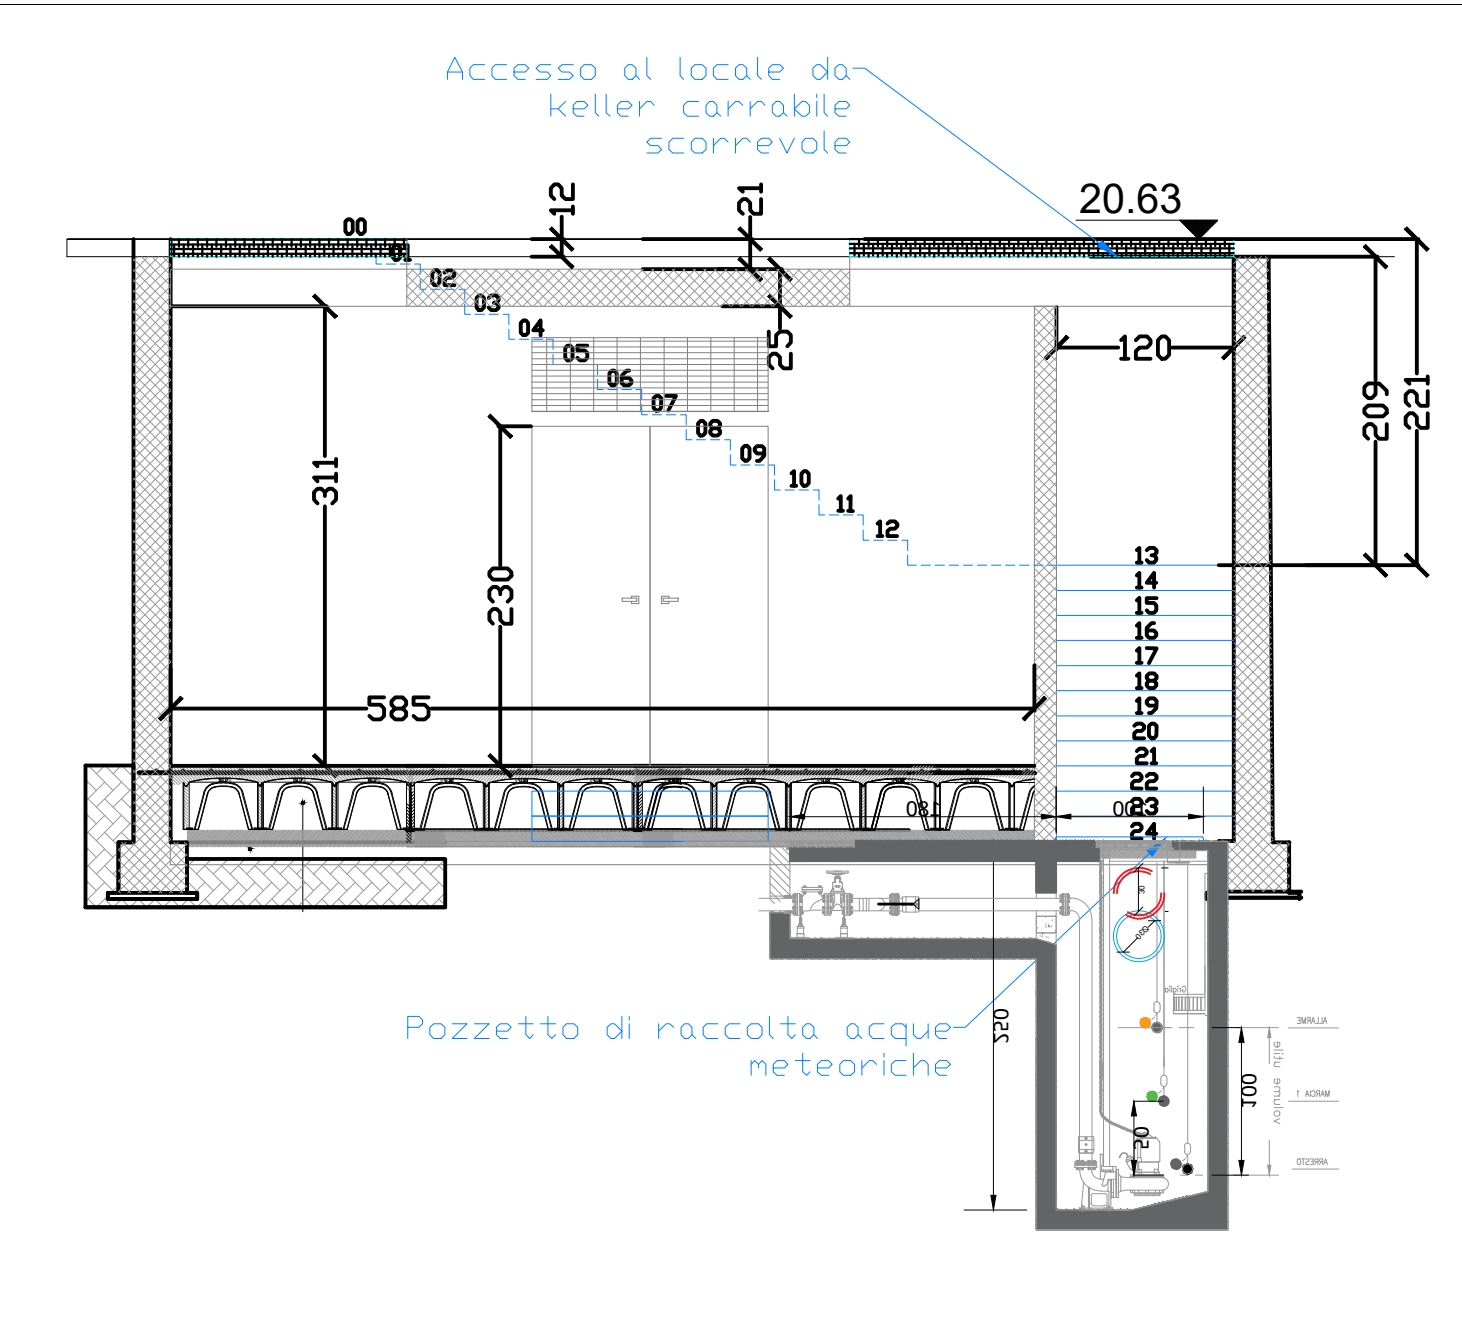

**SPORT
E SALUTE**



Convenzione sottoscritta tra la Presidenza del Consiglio dei Ministri - Struttura di missione per la valorizzazione degli anniversari nazionali e della dimensione partecipativa delle nuove generazioni e Sport e salute S.p.A.

RECUPERO E VALORIZZAZIONE DEL PARCO DEL FORO ITALICO

Parco del Foro Italico Stadio dei Marmi

Progetto di rifunionalizzazione e restauro
Riquilifiazione delle gallerie sottogradonate
Indirizzo: Via C.Nigra, Viale dello Stadio dei Marmi
Rif. catastali F.247, part. A,10,12,48/p

PROGETTO DEFINITIVO					
PROGETTO		Sport e Salute S.p.A.			
RUP:		Ing. Manuela Vellani			
PROGETTAZIONE UFFICIO INGEGNERIA:		Arch. Renata Ferri			
CONSULENZE SPECIALISTICHE:		Impianti: Costruire Energie S.r.l. Strutture: Ing. Pietro Santoiemma			
progetto:		fase	codice elaborato		rappresentazione: 1:50
PFI.SM.001		PD	00.IM.002		formato: A1
Descrizione elaborato:					
Locale tecnico 2					
REV:	N:	DATA:	REDATTO:	VERIFICATO:	VALIDATO:
Progetto definitivo	A.00	31/01/2023	Arch. R.Ferri	Sport e salute S.p.A.	