


Sezione longitudinale

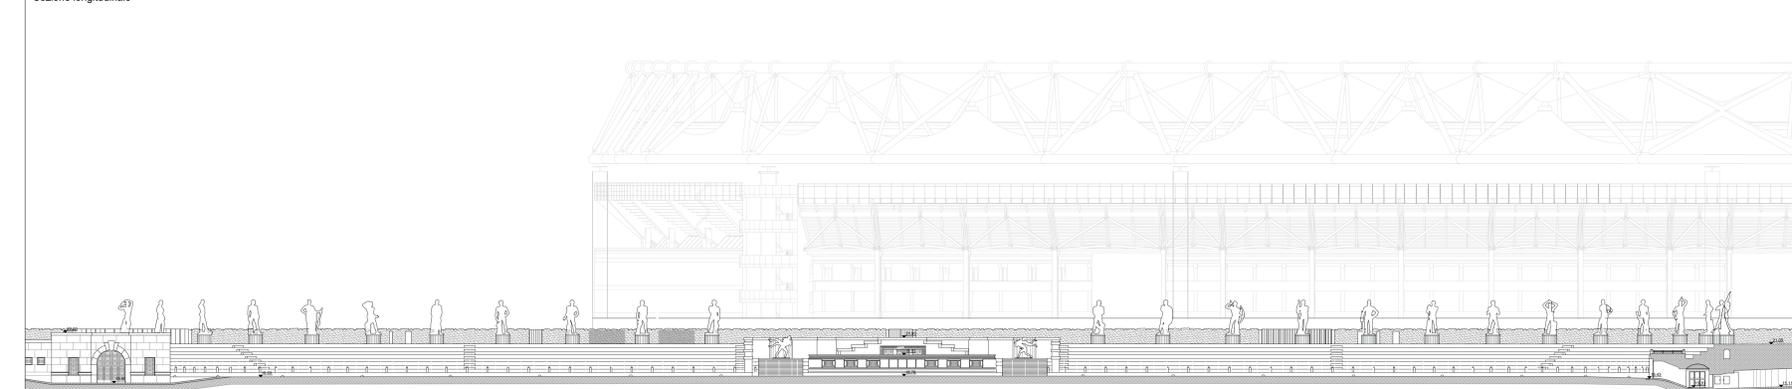

Sezione trasversale



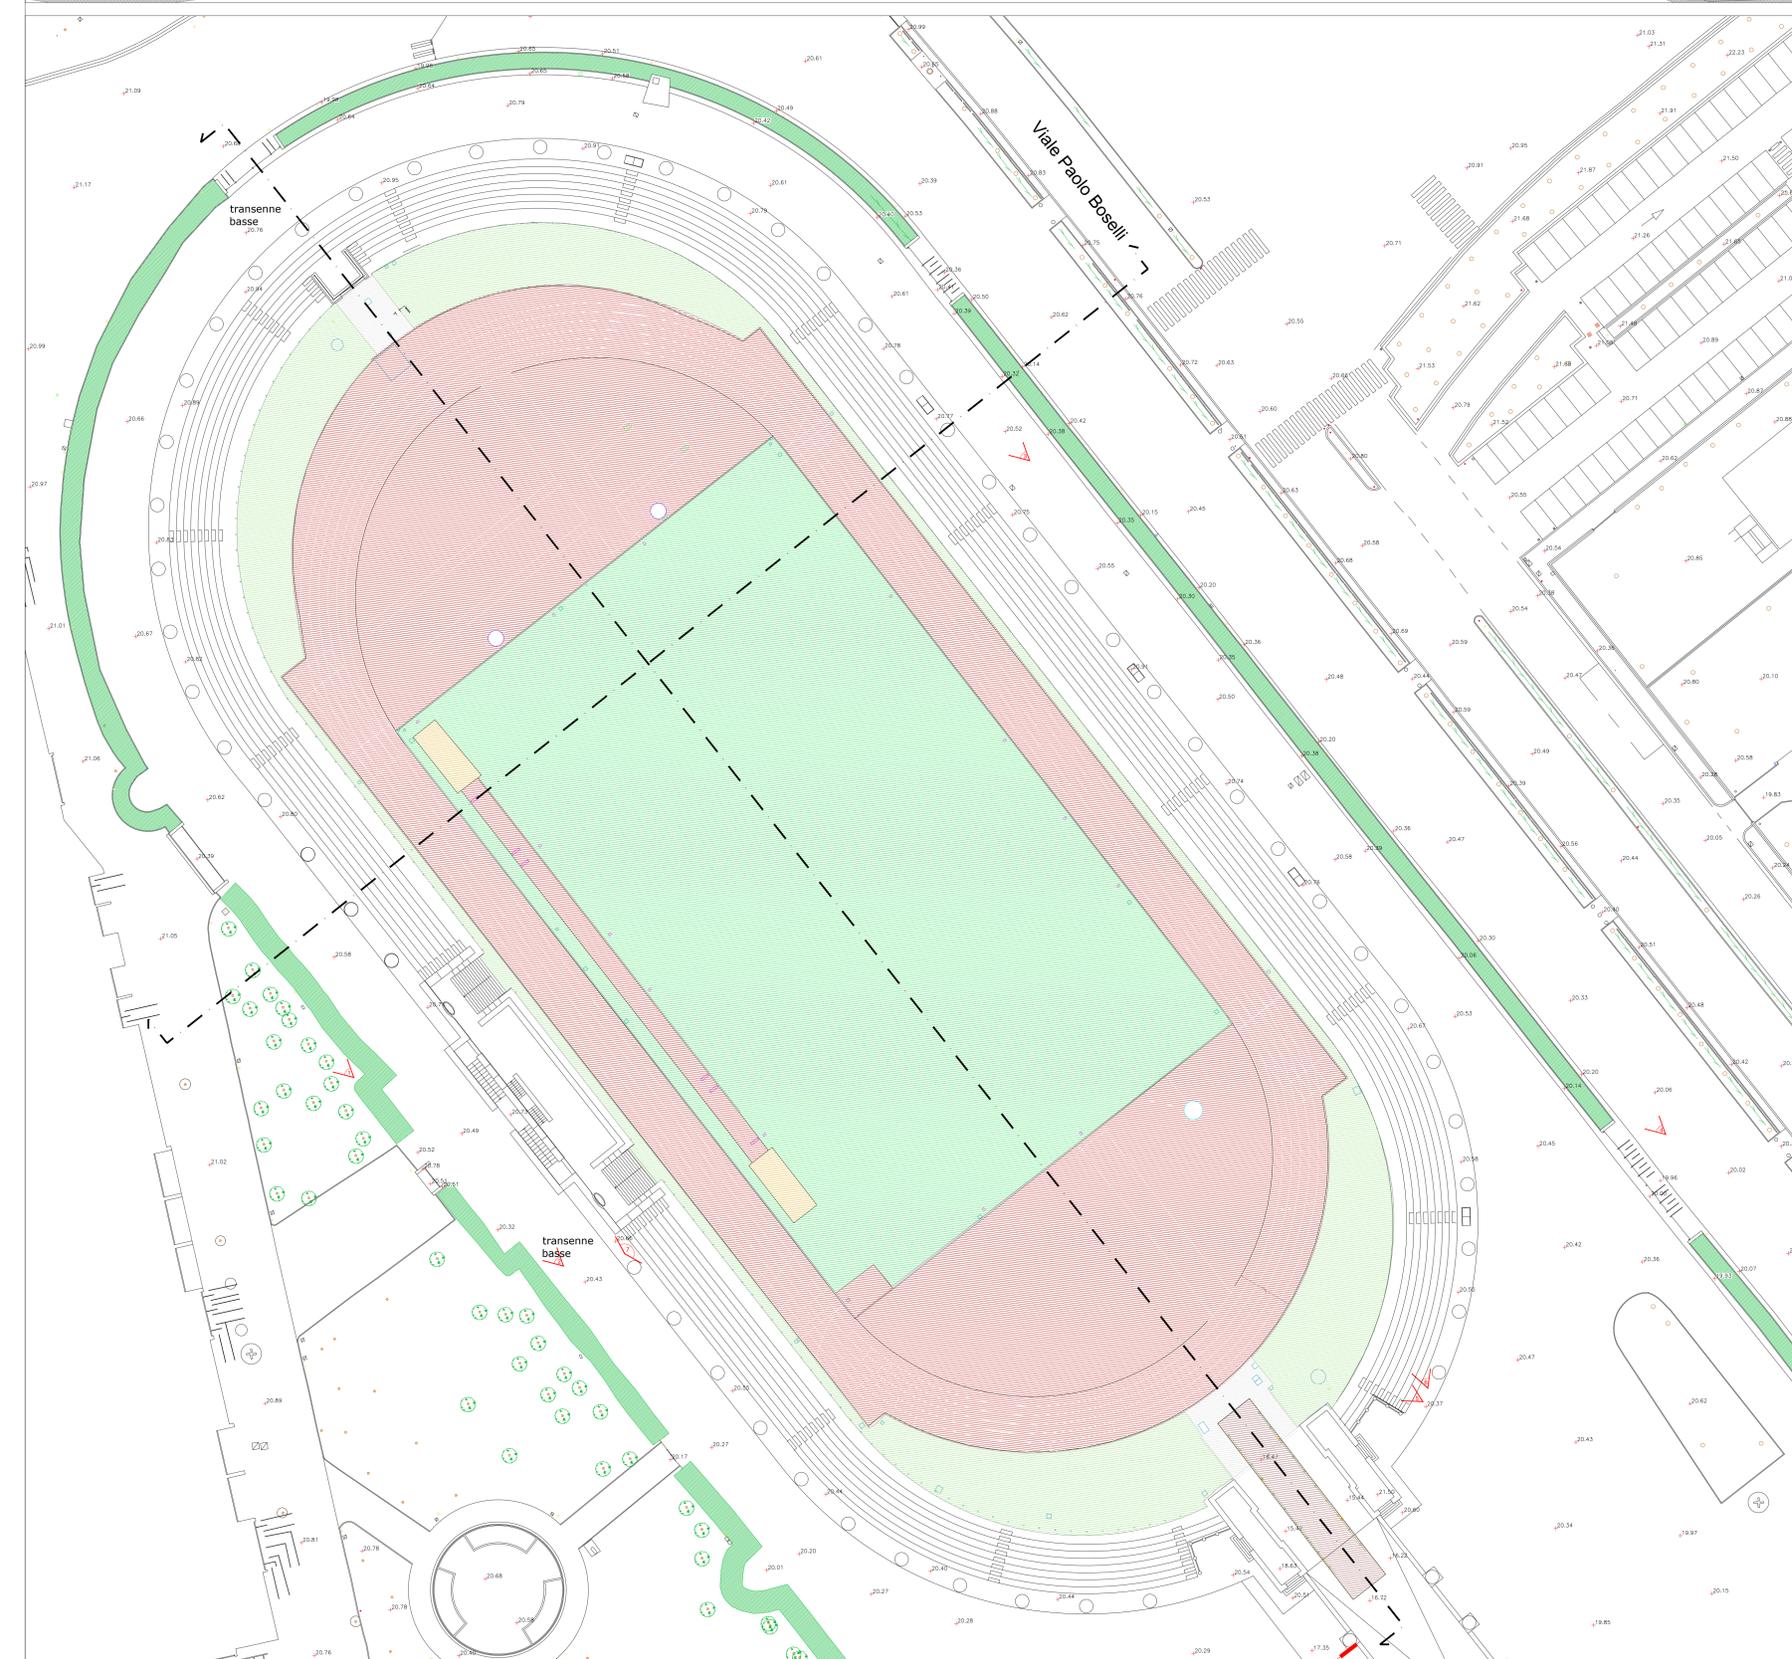


Foto stato attuale

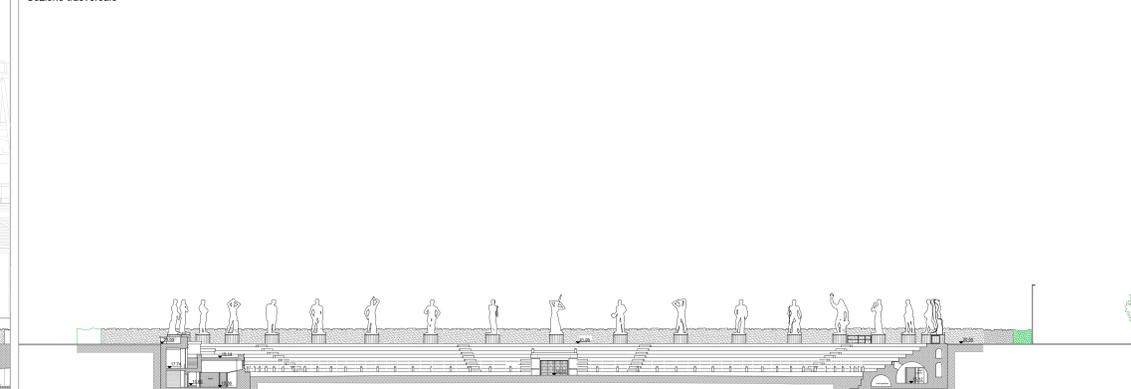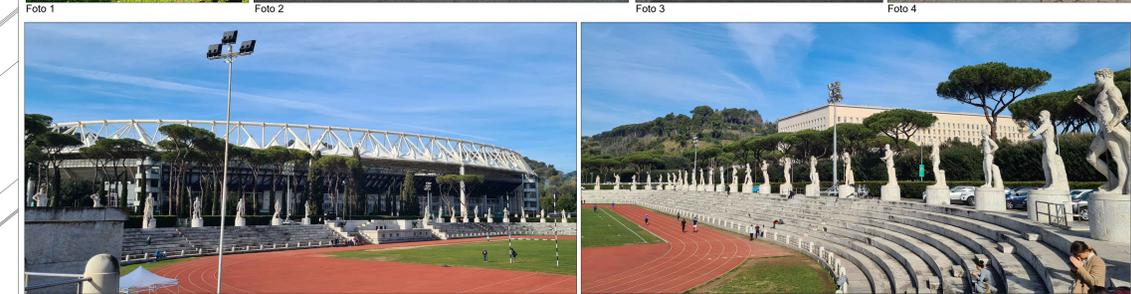

Convenzione sottoscritta tra la Presidenza del Consiglio dei Ministri - Struttura di missione per la valorizzazione degli anniversari nazionali e della dimensione partecipativa delle nuove generazioni e Sport e salute S.p.A.
RECUPERO E VALORIZZAZIONE DEL PARCO DEL FORO ITALICO
Parco del Foro Italico
Stadio dei Marmi
Progetto di rifunzionalizzazione e restauro
Nuovo impianto di illuminazione
Indirizzo: Via C.Nigra, Viale dello Stadio dei Marmi
Rif. catastali CT.F.247, Part. A.10,12,48/p

PROGETTO ESECUTIVO

| | | | |
|-------------------------------------|--|------------------|-------------------------------|
| PROGETTO | Sport e Salute S.p.A. Spazio Sport Responsabile Ufficio Ingegneria dello Sport: Ing. Emiliano Curi | | |
| RUP: | Ing. Mariano Vellano | | |
| PROGETTAZIONE UFFICIO INGEGNERIA: | Arch. Luca Galliano | | |
| progetto: | fase | codice elaborato | representazione |
| FFI.04.005 | PD | 01.A4.001 | 1:300 formato: A0 |
| descrizione elaborato: | | | |
| Planimetria e sezioni Stato attuale | | | |
| REV: | N: | DATA: | REDATTO: VERIFICATO: |
| | | A.00 | 31/01/2023 Sport e salute spa |