

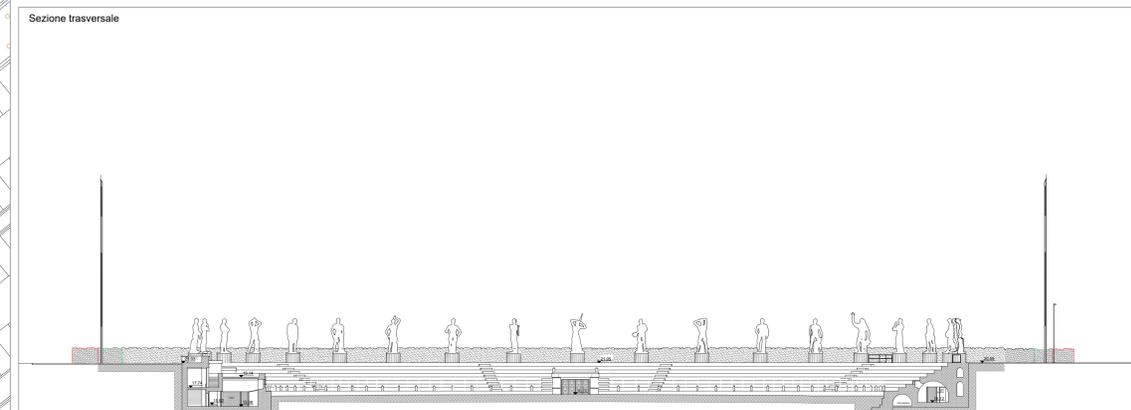


CONI, FORO ITALICO - IFF
STADIO DEI MARM
SEZIONE LONGITUDINALE - DAPP 1:300

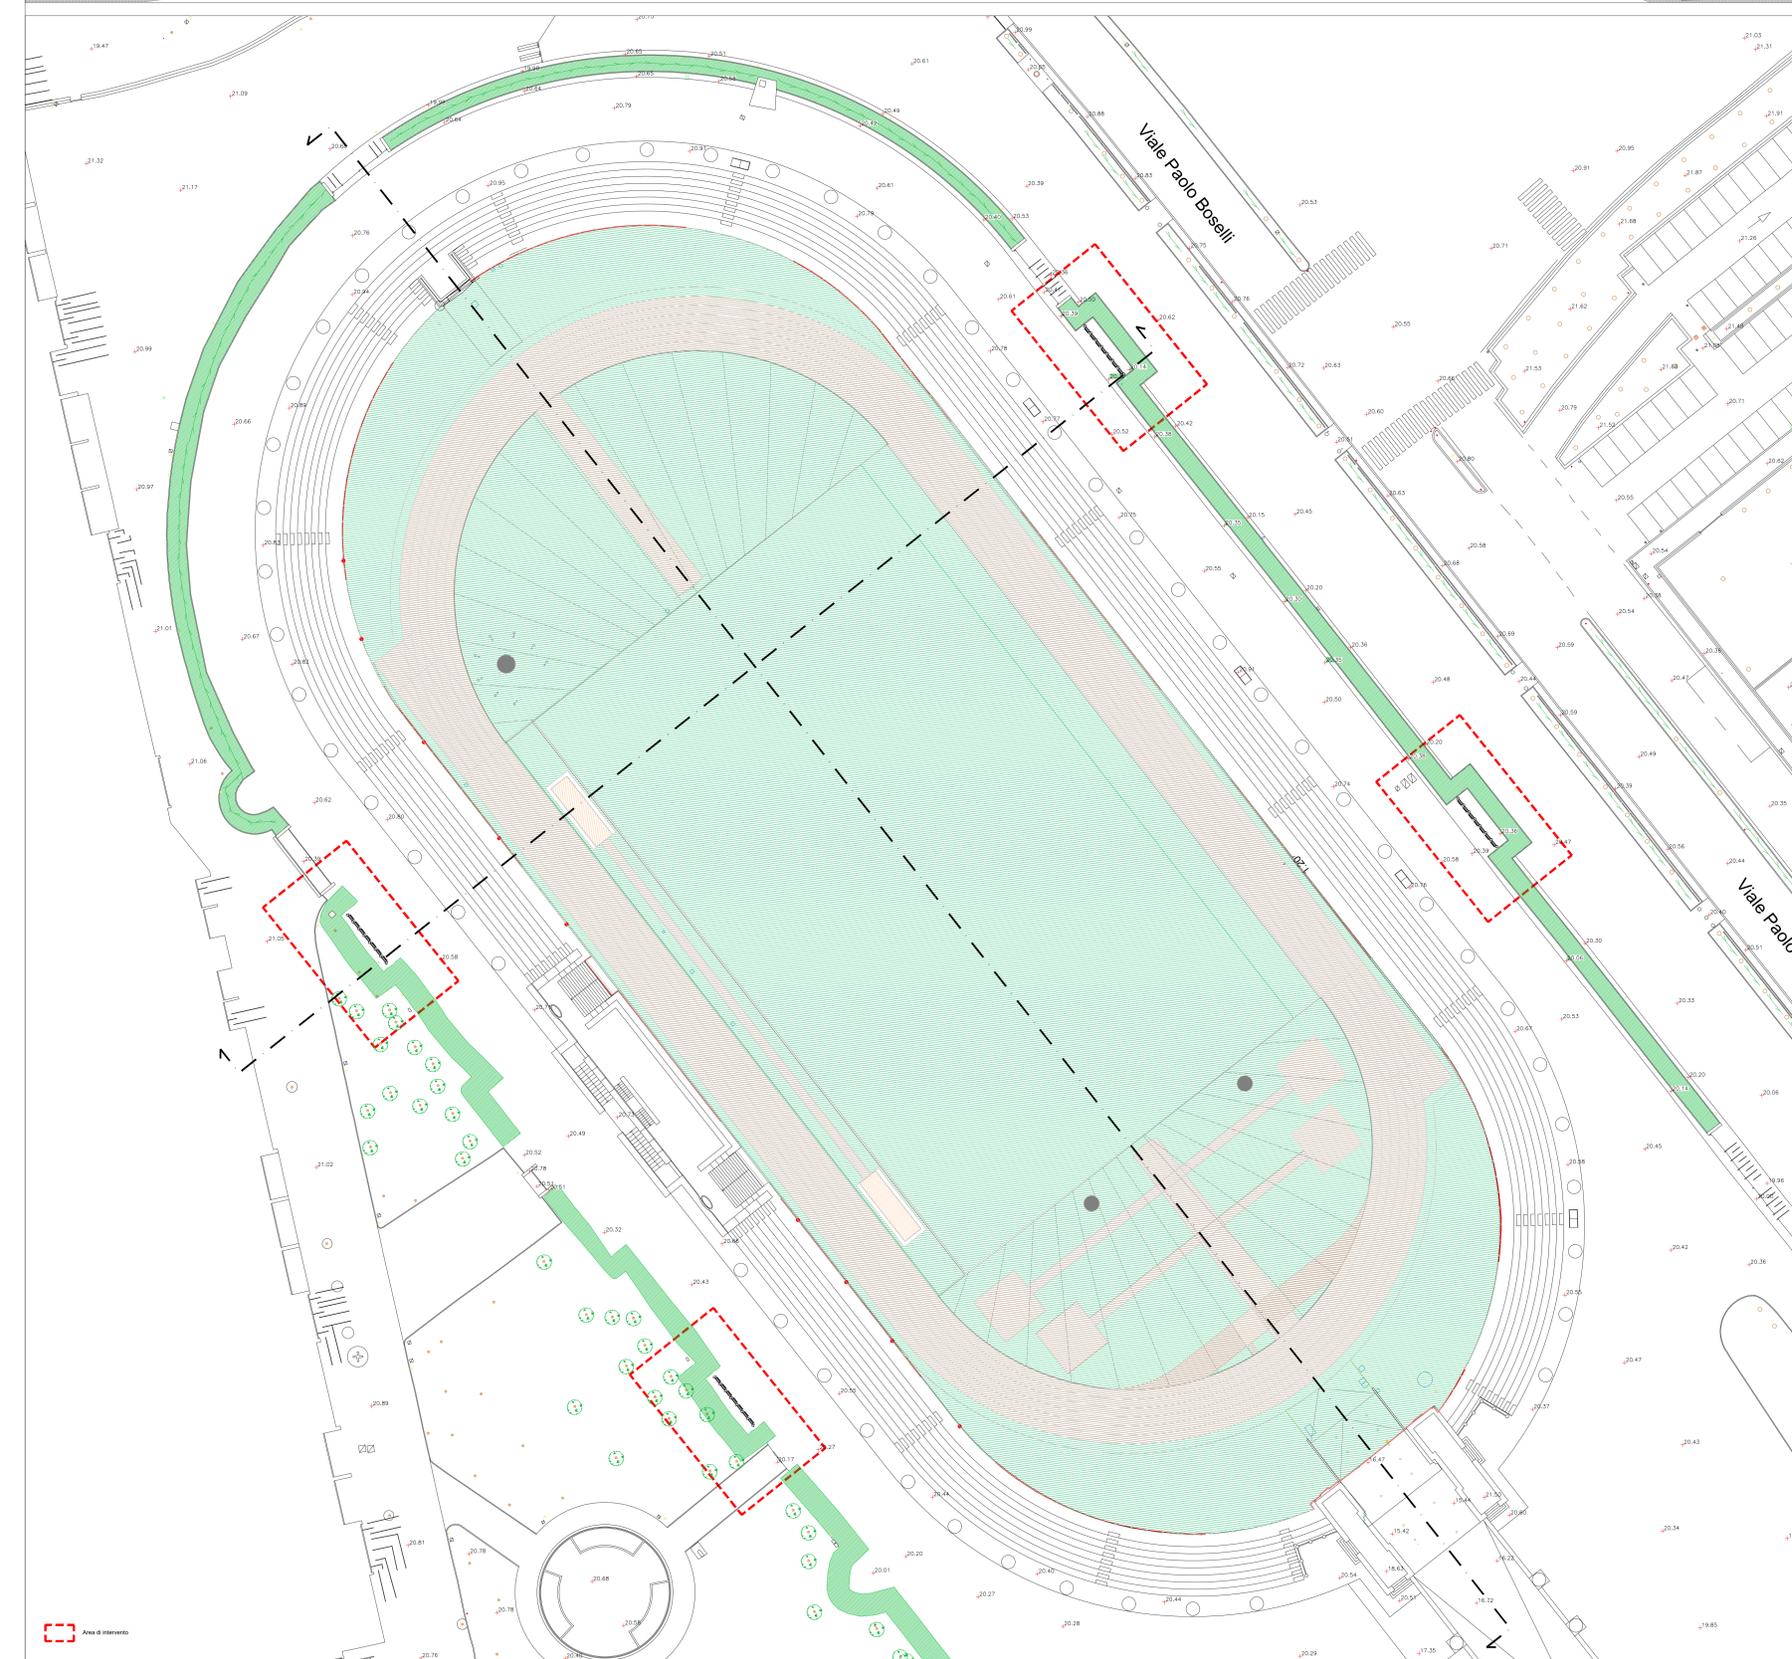

Sezione trasversale

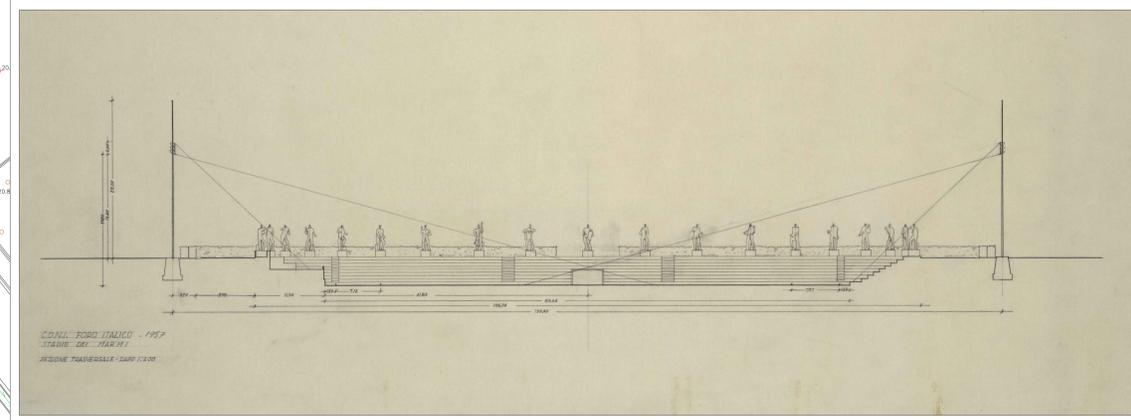

CONI, FORO ITALICO - IFF
STADIO DEI MARM
SEZIONE TRASVERSALE DAPP 1:300

SPORT
E SALUTE



Convenzione sottoscritta tra la Presidenza del Consiglio dei Ministri - Struttura di missione per la valorizzazione degli anniversari nazionali e della dimensione partecipativa delle nuove generazioni e Sport e salute S.p.A.

RECUPERO E VALORIZZAZIONE DEL PARCO DEL FORO ITALICO

Parco del Foro Italico
Stadio dei Marmi

Progetto di rifunzionalizzazione e restauro

Nuovo impianto di illuminazione

Indirizzo: Via C.Nigra, Viale dello Stadio dei Marmi

Rif. catastali CT.F.247, Part. A.10,12,48/p

PROGETTO ESECUTIVO

PROGETTO Sport e Salute S.p.A.
Spazio Sport
Responsabile Ufficio Ingegneria dello Sport: Ing. Emiliano Curi
RUP: Ing. Maurizio Vellani
PROGETTAZIONE UFFICIO INGEGNERIA: Arch. Luca Galliano

progetto:	fase	codice	elaborato	representazione
FFI.04.005	PD	01.A4.002		1:300 formato: A0

descrizione elaborato:
Planimetria e sezioni Stato di progetto

REV.	N.	DATA:	REDATTO:	VERIFICATO:
		A.00	31/01/2023	Sport e salute spa