
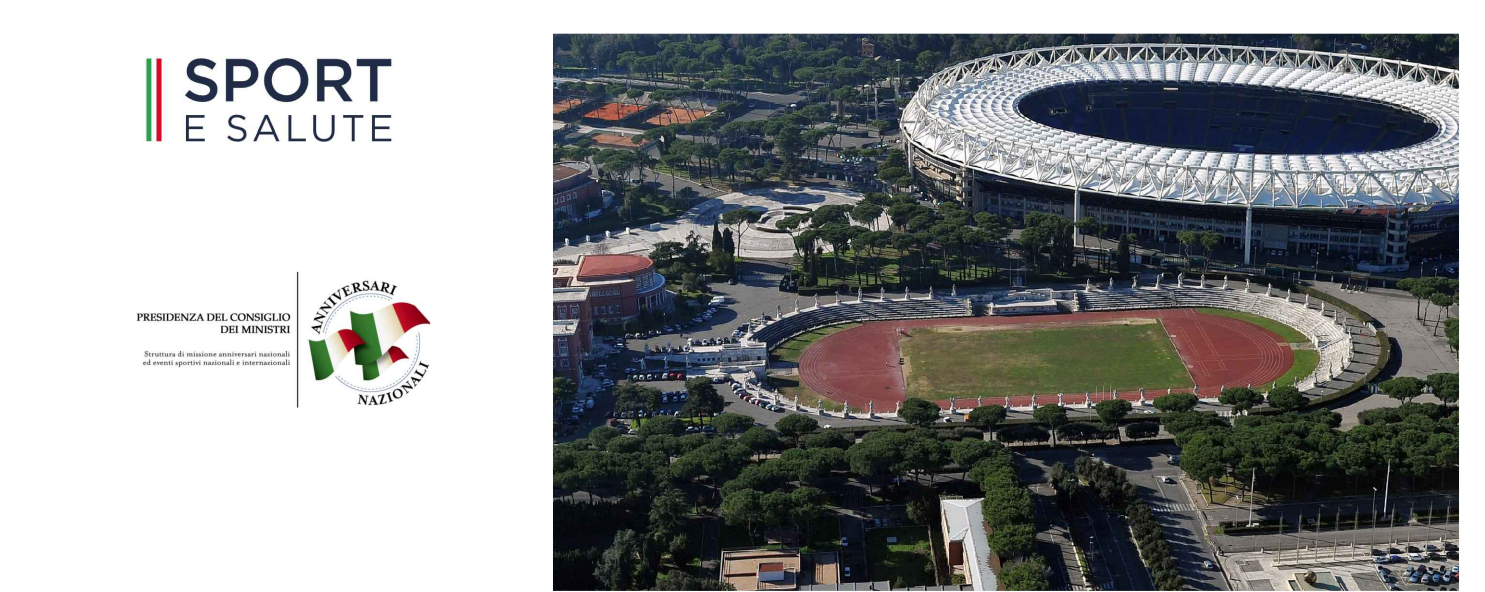
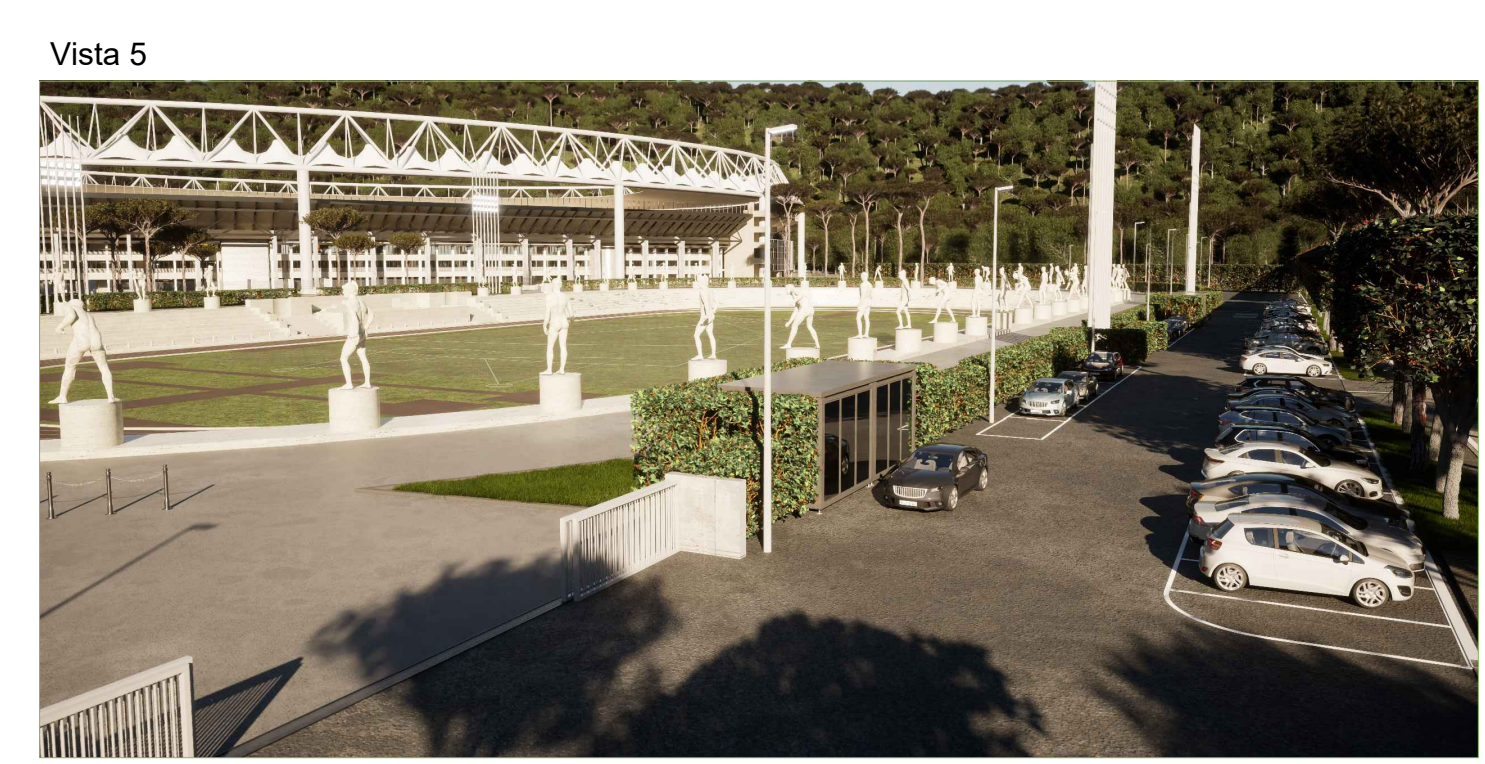
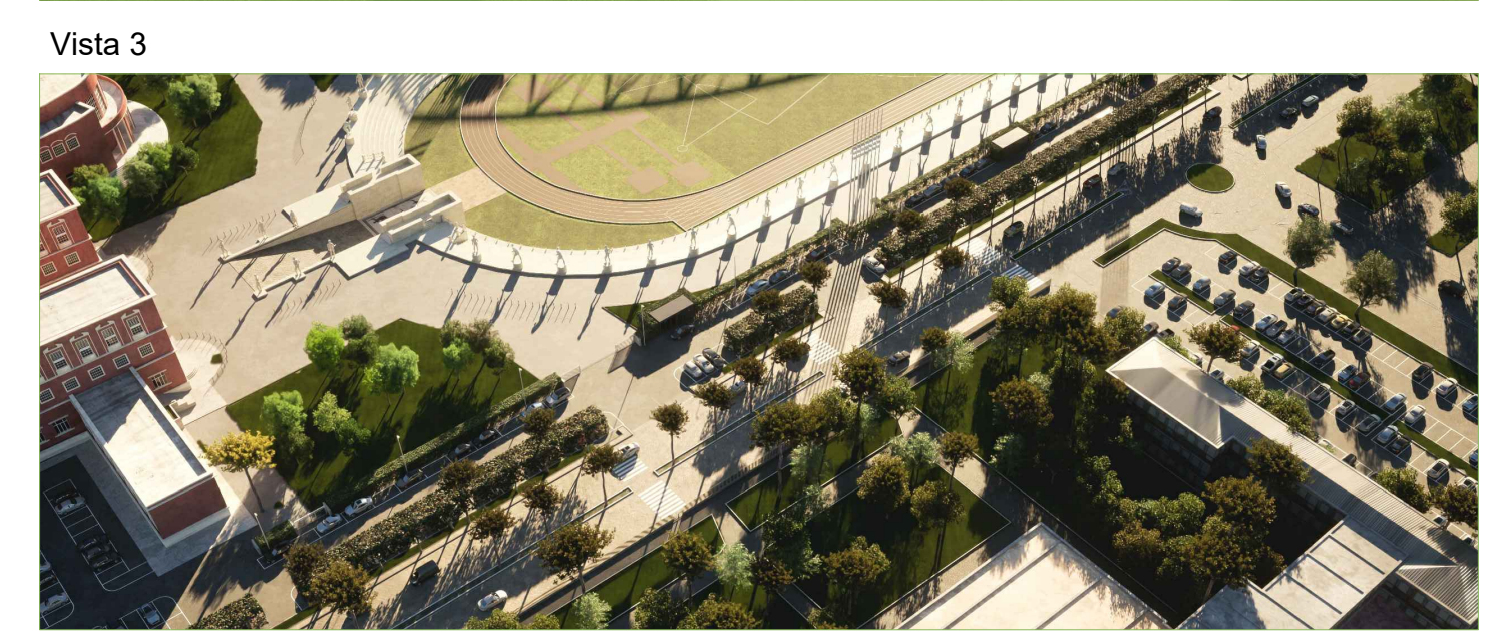


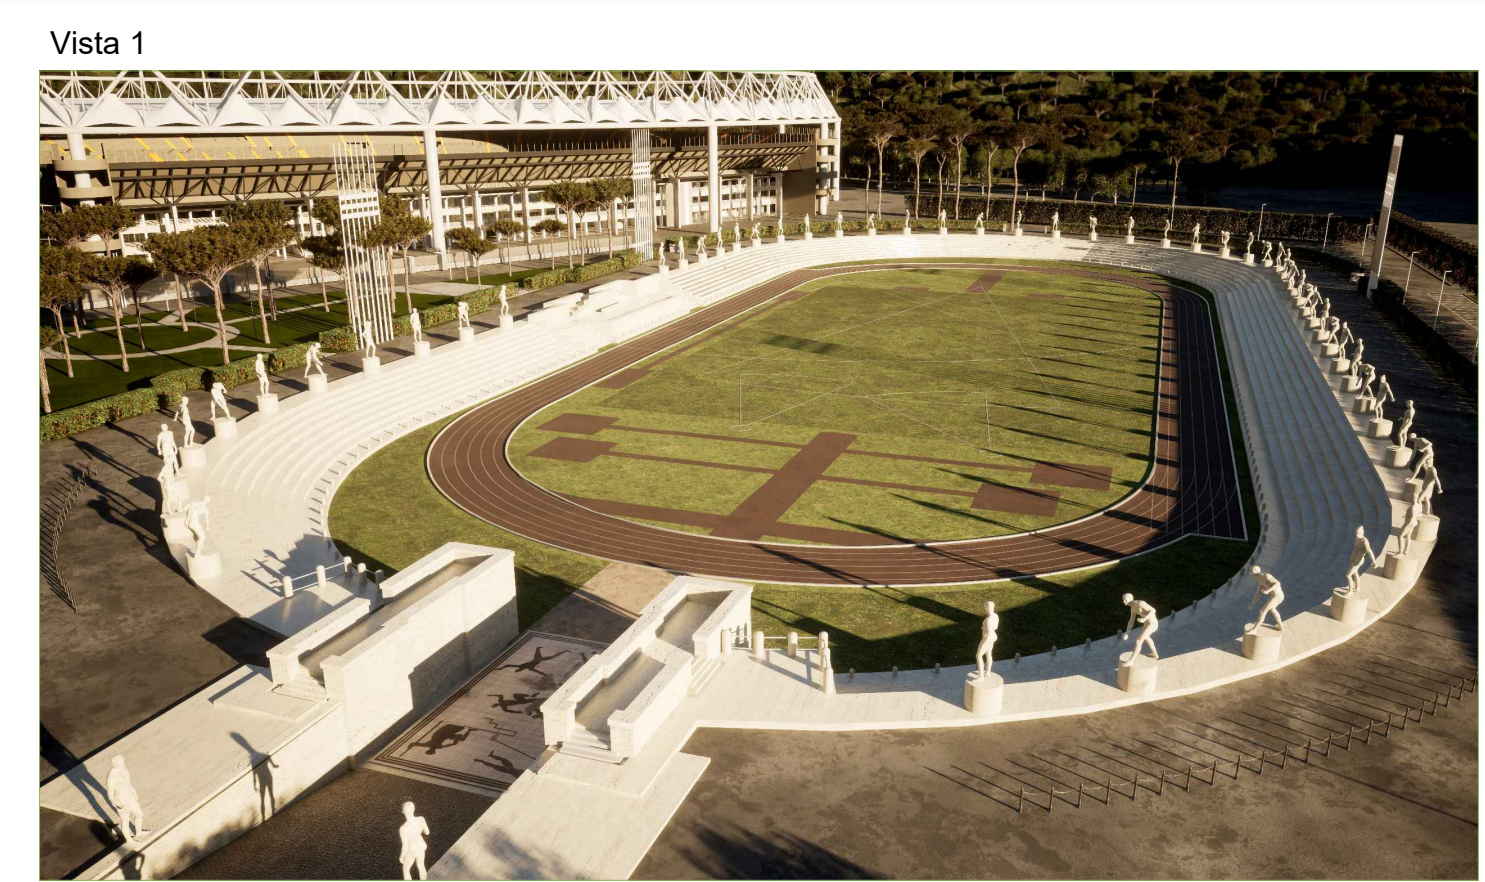

Convenzione sottoscritta tra la Presidenza del Consiglio dei Ministri - Struttura di missione per la valorizzazione degli anniversari nazionali e della dimensione partecipativa delle nuove generazioni e Sport e salute S.p.A.

RECUPERO E VALORIZZAZIONE DEL PARCO DEL FORO ITALICO
Parco del Foro Italico
Stadio dei Marmi
Progetto di rifunzionalizzazione e restauro
Sistemazione spazi esterni
Indirizzo: Via C.Nigra, Viale dello Stadio dei Marmi
Rif. catastali CT.F.247, Part. A, 10, 12, 48/p

PROGETTO ESECUTIVO				
PROGETTO	Sport e Salute S.p.A. Spazio Sport Responsabile Ufficio Ingegneria dello Sport: Ing. Emiliano Curi			
RUP:	Ing. Manuela Vellari			
PROGETTAZIONE UFFICIO INGEGNERIA:	Arch. Roberto Sinagra			
progetto:	fase	codice	elaborato	rappresentazione
PFLSM.005	PD	01 AR 004		formato: A0
descrizione elaborato:				
Planimetria stato di progetto - Sistemazioni esterne				
REV:	N:	DATA:	REDATTO:	VERIFICATO:
Progetto definitivo	A.00	31/01/2023	Sport e salute spa	