


LEGENDA DEI RIFERIMENTI									
	VOCE DI ELENCO PREZZI		VOCE DI ELENCO PREZZI		VOCE DI ELENCO PREZZI		VOCE DI ELENCO PREZZI		VOCE DI ELENCO PREZZI
1	13.28.20.1	21	13.19.140.1	41	14.1.10.11	114	15.3.162.1	115	15.3.162.1
	13.28.20.2		13.19.300.6		14.2.210.11		15.3.220.6		
	13.28.30.1		13.19.332	14.2.120.12	15.3.310.2				
	13.28.30.2		13.19.360.4	14.4.110.2	15.3.320.2				
	13.28.37.5		13.19.390.1	14.1.20.2	15.3.320.6				
2	13.28.37.6	22	13.24.60	43	14.1.10.2	117	15.3.320.8	118	15.3.320.8
	13.15.160.6		13.24.90.2		14.4.40.3		15.3.340.3		
	13.16.180.2		13.24.20.3		14.1.20.7		15.3.400.1		
	13.15.130.2		13.24.291.1		8.2.10.2		15.3.446.2		
	13.15.160.9		13.24.210.3		8.2.10.4		15.14.10.1		
3	13.16.180.2	26	13.24.460.1	46	8.2.10.7	119	15.14.10.5	120	15.14.10.5
	13.15.130.2		13.24.50.1		13.17.130.8		15.14.80		
	13.18.10.2		13.24.61		13.17.150.10		15.14.100.1		
	13.18.150.2		13.16.190.7		13.17.132.3		15.14.110.1		
	13.18.150.4		13.15.130.2		13.17.132.4		15.14.120.2		
4	13.18.130.2	28	13.19.590.1	48	13.17.132.7	121	15.14.150.1	122	15.14.150.1
	13.18.130.4		13.19.590.4		13.3.123.3		15.4.23.4		
	13.15.290.1		13.19.590.5		15.1.1		15.4.23.6		
	13.15.290.2		13.19.590.6		15.1.2		15.4.112.15		
	13.17.160.3		13.19.590.7		15.1.3.1		15.4.112.15		
5	13.17.150.4	29	13.20.72.2	101	15.1.3.2	123	15.5.10.1	124	15.5.10.1
	13.17.80		13.20.72.3		15.1.6.3		15.5.210.3		
	13.14.240.1		13.20.100.1		15.1.13.1		15.5.210.6		
	13.20.20.2		13.20.130.2		15.1.16.1		15.5.230.1		
	13.20.30.1		13.20.130.8		15.1.15.2		15.5.230.2		
6	13.17.10.1	33	13.18.370.4	102	15.1.80.1	125	15.7.12.1	126	15.7.12.1
	13.18.100		13.18.10.2		15.1.120		15.7.60.3		
	13.19.200		13.18.10.3		15.1.130.2		15.7.110.1		
	13.17.100.1		13.18.10.5		15.8.32.2		15.6.20.1		
	13.19.300.1		13.18.150.5		15.8.10.1		15.6.60.4		
7	13.19.300.10	34	13.13.0.1	103	15.8.10.2	127	15.6.110.2	128	15.6.110.2
	13.19.220.3		13.13.20.1		15.8.32.3		15.6.20.14		
	13.12.22.1		13.13.50.12		15.8.10.1		15.6.51.4		
	13.12.22.3		13.13.100.4		15.8.10.2		15.6.20.8		
	13.10.110.1		13.13.120.1		15.8.193.3		15.6.51.1		
8	13.17.120.7	36	13.13.140.1	106	15.8.193.4	129	15.6.170.4	130	15.6.170.4
	13.17.150.10		13.15.240.1		15.2.1		15.6.200.4		
	13.3.78.4		13.15.275.5		15.2.2		15.6.170.64		
	13.3.130.2		13.15.275.6		15.2.21.1		15.6.90.3		
	13.3.130.7		13.15.275.4		15.2.41.2		15.6.170.45		
9	13.3.130.10	35	13.17.170.5	107	15.2.41.3	131	15.6.260	132	15.6.260
	13.17.120.10		13.17.131.2		15.2.80.3		15.6.270.2		
	13.17.150.10		13.17.150.10		15.6.220.1		15.4.23.5		
	13.17.120.8		14.2.10.1		15.2.150.2		15.6.200.3		
	13.4.20.2		14.2.20.3		15.2.150.4		15.6.10.14		
10	13.4.50.2	37	14.4.50.2	108	15.2.160.2	133	15.6.10.14	134	15.6.10.14
	13.4.50.3		14.1.20.1		15.3.10		15.6.90.3		
	13.4.130.2		14.1.10.1		15.3.20.1		15.6.170.45		
	13.19.440.4		14.2.51		15.3.30		15.6.270.2		
	13.4.50.17		14.2.61		15.3.40.1		15.6.200.1		
11	13.4.20.3	38	14.1.20.13	111	15.3.40.2	135	15.6.170.4	136	15.6.170.4
	13.21.10		14.1.20.15		15.3.41.1		15.6.270.2		
	13.21.40.1		14.1.10.13		15.3.52.3		15.6.200.1		
	13.21.40.3		14.1.10.15		15.3.52.4		15.6.170.21		
	13.21.140.1		14.2.53		15.3.52.5		15.6.51.6		
12	13.21.140.5	39	14.1.10.13	112	15.3.80.2	137	15.6.170.46	138	15.6.170.46
	13.11.71.2		14.2.120		15.3.80.4		15.6.270.1		
	13.11.81		14.4.80.1		15.3.90		15.5.130.1		
	13.26.150.6		14.1.20.9		15.3.110.1		15.4.300.2		
	13.26.155.2		14.1.20.18		15.3.110.2		TOS21_06.10.002.006		
21	13.26.155.10	14.2.160.2	15.3.120.1	15.5.150.1					
	13.19.80.1	41	14.4.40.3	15.3.151.3	124	TOS21_06.10.005.018			

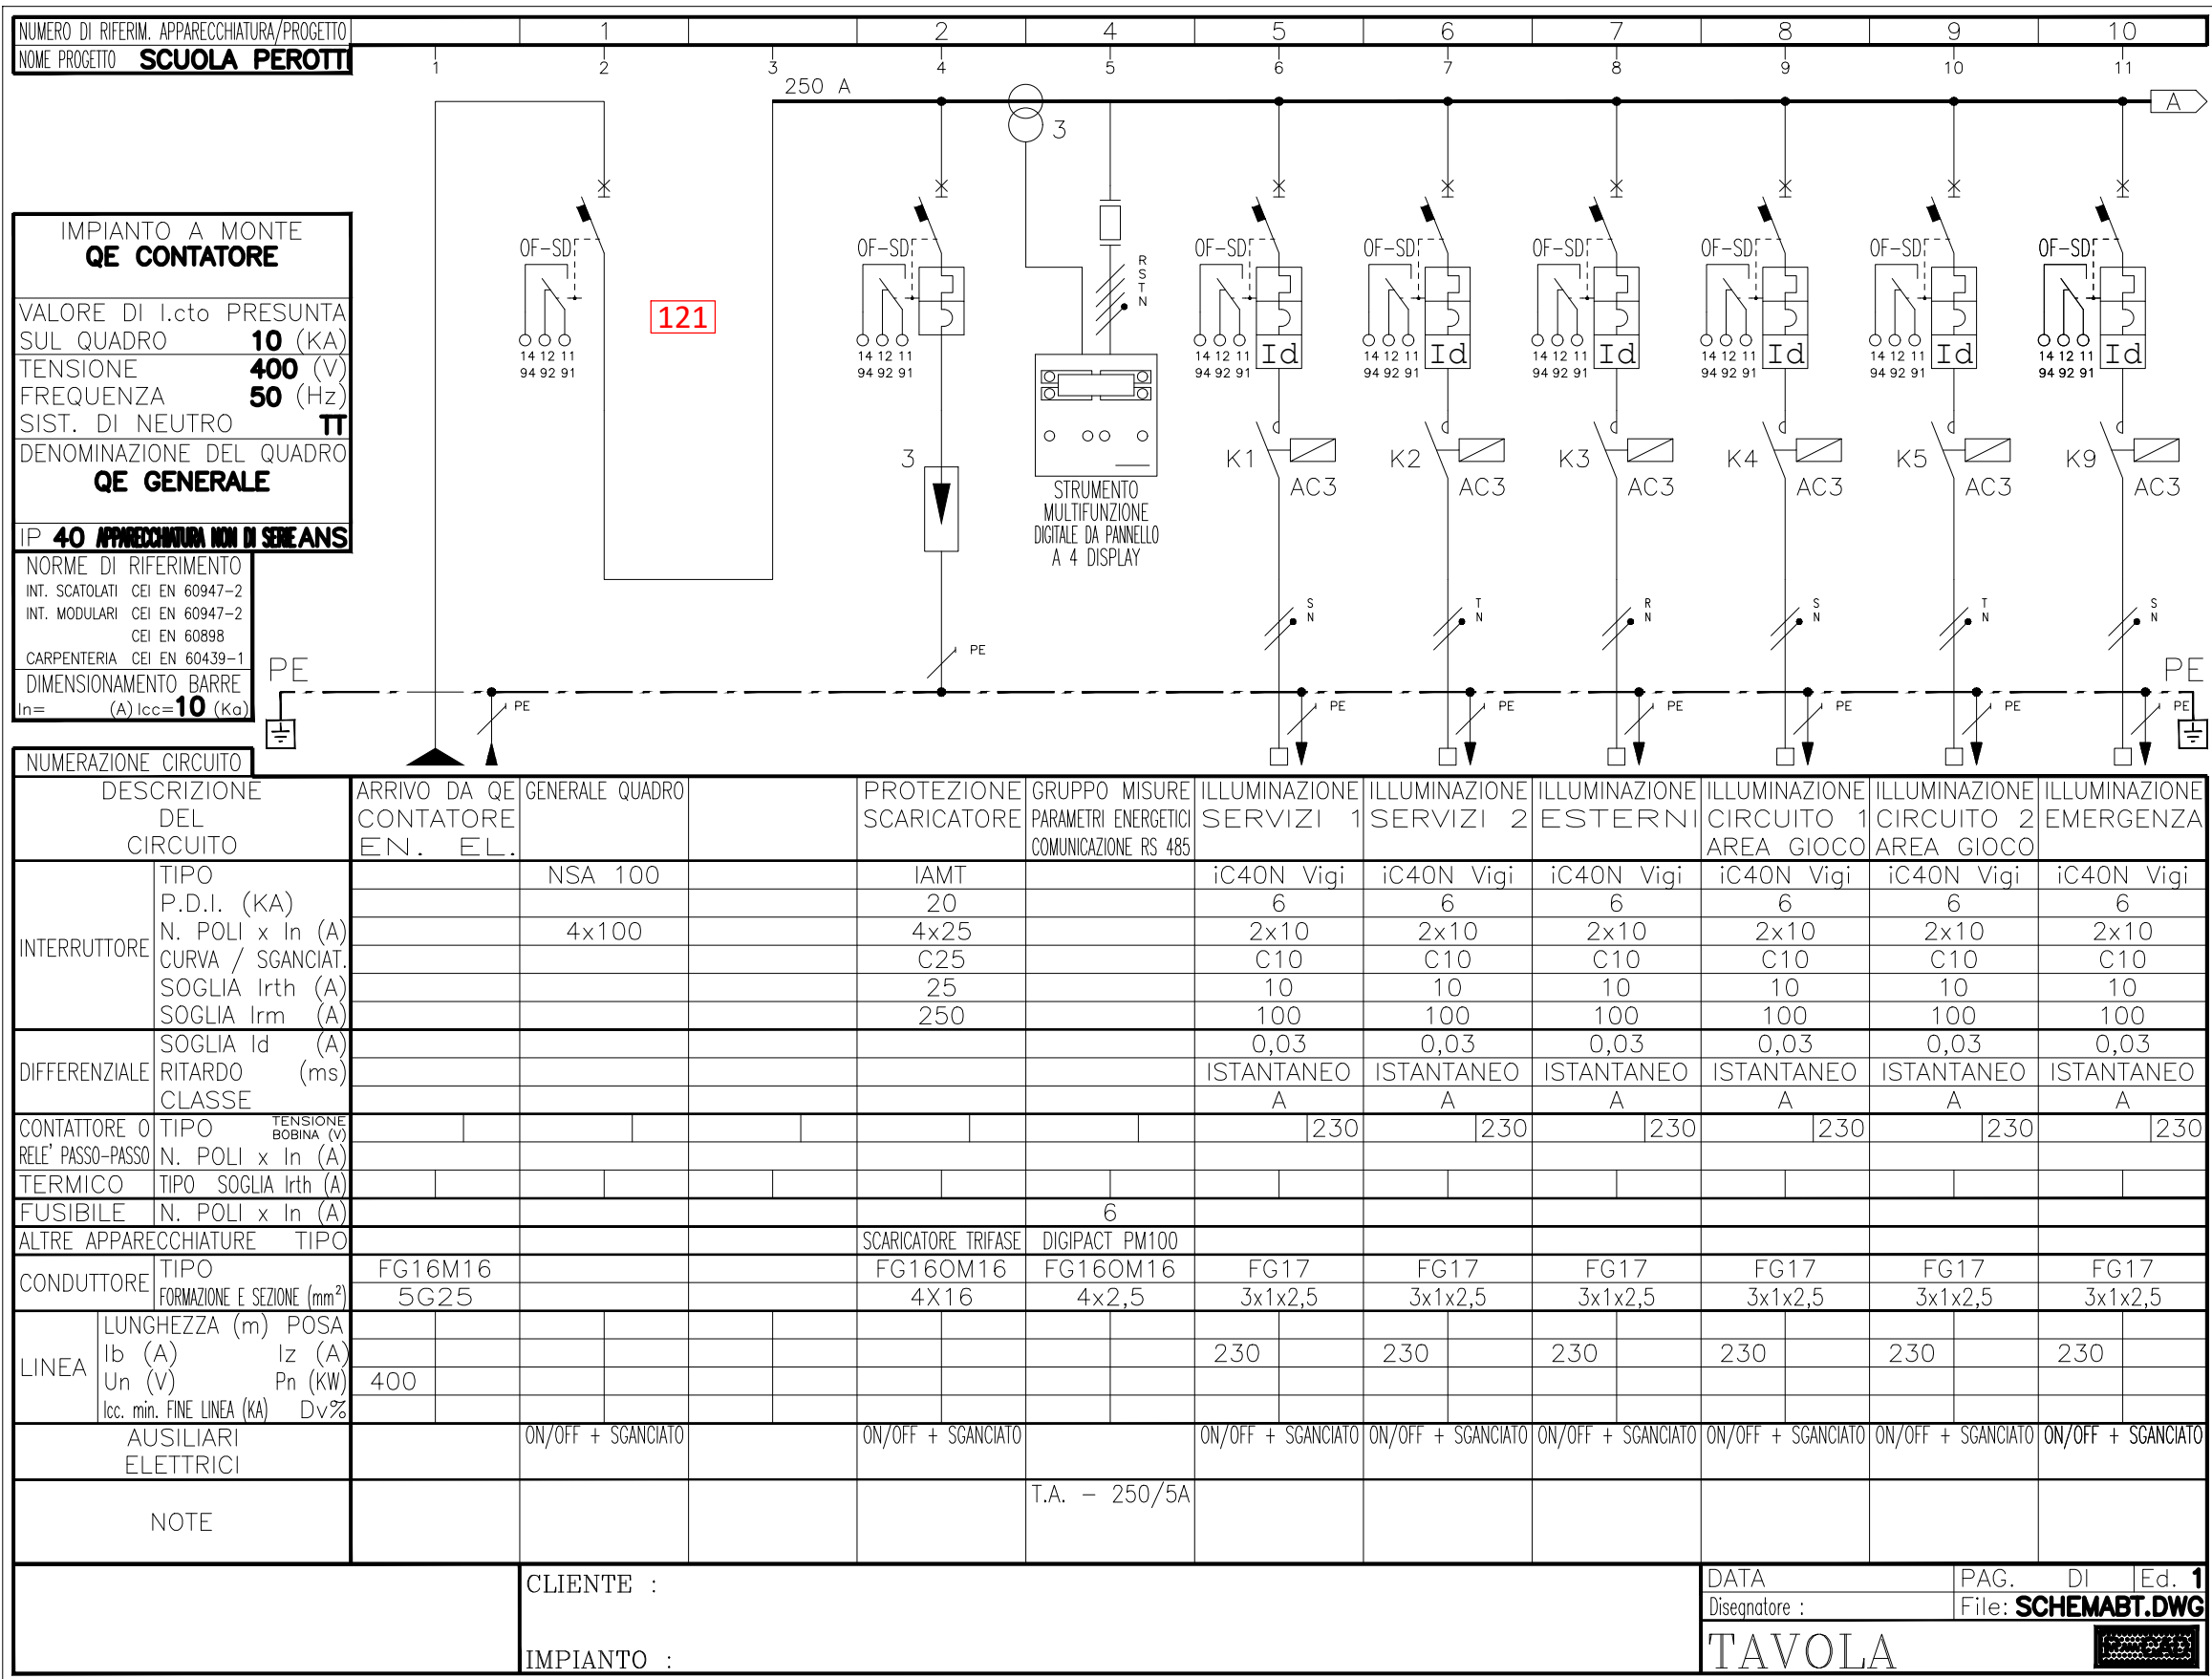

COMMITTENTE		FORZE OPERATIVE NORD 7° REPARTO INFRASTRUTTURE FIRENZE					
SOGGETTO REALIZZATORE		S2R s.r.l. Spin off dell'Università degli Studi di Firenze Sede: Via Vittorio Emanuele II, 161 50134 Firenze - Italia info@s2r-studioemil.it - F.s2r.pcs@unifi.it - tel: 055 47460 UNI EN ISO 9001:2015 Dada-Register S.p.A. Certificazione n. 10-1120-13					
PROGETTO		FIRENZE Caserma PEROTTI Servizio di progettazione definitiva, esecutiva e coordinamento della sicurezza in fase di progettazione per i lavori di realizzazione nuova palazzina ad uso asilo nido in sostituzione della palazzina mensa unificata. E.P. 2021. Lettera Ordinativo n. 3LA080/2020 del 08/06/2021. CIG 861246816E					
PROGETTO DEFINITIVO							
UBICAZIONE		REGIONE	COORDINATE GEO.				
		Toscana	43.7735° N 11.3003° E				
ELABORATO		PROGETTO IMPIANTI: IMPIANTO ELETTRICO - ILLUMINAZIONE, DISTRIBUZIONE P.M. E SCHEMI DEI QUADRI ELETTRICI (1/2)	TAV. N. IM03/6 CODICE ELABORATO C2133_PD_TM_EG_IM03/6_rev00 SCALA: INDICATA				
PROGETTISTI GENERALI E DIRETTORI TECNICI		PROG. E D.T. <table border="0" style="width: 100%;"> <tr> <td style="width: 50%;">Ing. Ph.D. Andrea Borghini</td> <td style="width: 50%;">Ing. Ph.D. Emanuele Del Monte</td> </tr> <tr> <td colspan="2" style="text-align: right;">Prof. Ing. Andrea Vignoli</td> </tr> </table>		Ing. Ph.D. Andrea Borghini	Ing. Ph.D. Emanuele Del Monte	Prof. Ing. Andrea Vignoli	
Ing. Ph.D. Andrea Borghini	Ing. Ph.D. Emanuele Del Monte						
Prof. Ing. Andrea Vignoli							
ALTRI PROGETTISTI		Prog. architettonica: Arch. Francesco Vannucci Prog. strutturale: Ing. Michele Fredduucci Prog. impiantistica: Ing. Stefano Ciabattini (ESAERG srl) Ing. Nicola Carboni (ESAERG srl) Prog. antincendio: Ing. Stefano Ciabattini (ESAERG srl)					
COORDINATORE SICUREZZA IN FASE DI PROGETTAZIONE E SUPPORTO ALLA PROGETTAZIONE		C.S.P.	SUPP. PROG.				
		Ing. Vidan Ilic	Ing. Ph.D. Alberto Ciavattone Ing. Matteo Blascone				
NOTE							