
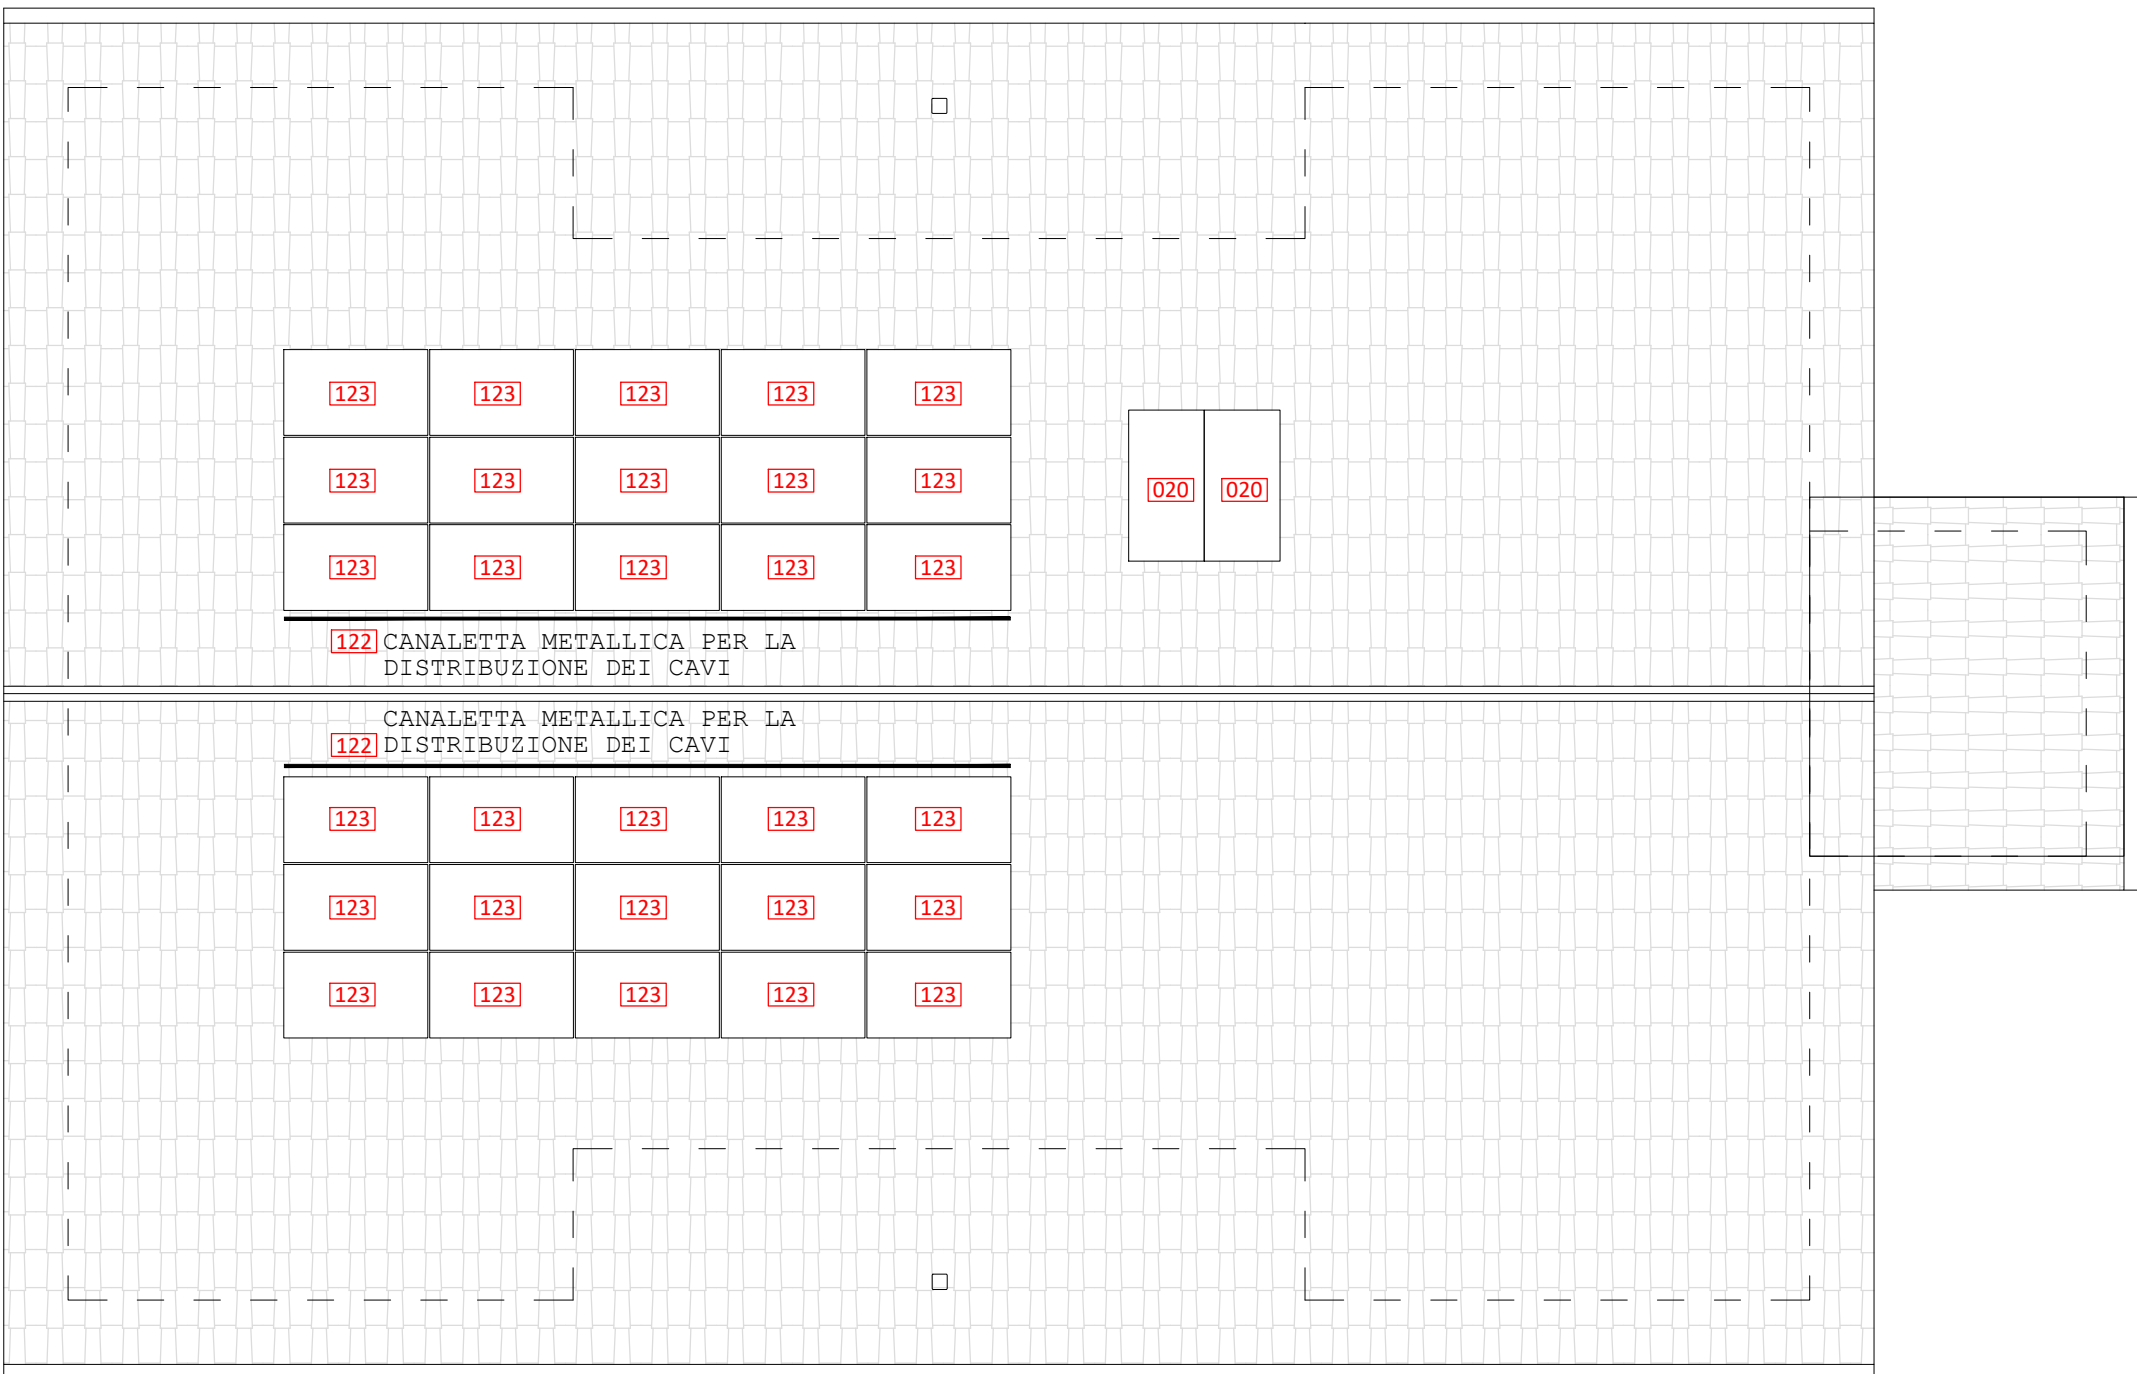



LEGENDA DEI RIFERIMENTI			
VOCE DI ELENCO PREZZI	VOCE DI ELENCO PREZZI	VOCE DI ELENCO PREZZI	VOCE DI ELENCO PREZZI
13.28.20.1	13.19.140.1	14.1.10.11	114
13.28.20.2	13.19.300.6	14.1.20.11	115
13.28.30.1	13.19.332	14.2.210.2	116
13.28.30.2	13.19.360.4	14.4.110.2	
13.28.37.5	13.19.390.1	14.1.20.2	
13.28.37.6	13.24.60	14.1.10.2	
13.16.160.2	13.24.90.2	14.4.40.3	
13.16.180.2	13.24.20.3	14.1.20.7	
13.15.130.2	13.24.291.1	8.2.10.2	
13.15.160.9	13.24.210.3	8.2.10.4	
13.16.180.2	13.24.460.1	8.2.10.7	
13.15.130.2	13.24.60	13.17.130.8	
13.18.160.2	13.16.190.7	13.17.150.10	
13.18.150.4	13.15.130.2	13.17.132.3	
13.18.130.2	13.19.590.1	13.17.132.4	
13.18.130.4	13.19.590.4	13.17.132.7	
13.15.290.1	13.19.590.5	13.3.123.3	
13.15.290.2	13.19.590.6	15.1.1	
13.17.160.3	13.19.590.7	15.1.2	
13.17.160.4	13.20.72.2	15.1.3	
13.17.80	13.20.72.3	15.1.6.3	
13.14.240.1	13.20.100.1	15.1.13.1	
13.20.20.2	13.20.130.2	15.1.16.1	
13.20.30.1	13.20.130.8	15.1.15.2	
13.17.10.1	13.18.370.4	15.1.80.1	
13.18.100	13.18.10.2	15.1.120	
13.19.200	13.18.10.3	15.1.130.2	
13.17.100.1	13.18.10.5	15.8.32.2	
13.19.300.1	13.18.150.5	15.8.10.1	
13.19.300.10	13.13.10.1	15.8.10.2	
13.12.22.1	13.13.50.12	15.8.32.3	
13.10.110.1	13.13.100.4	15.8.10.1	
13.17.120.7	13.13.120.1	15.8.10.2	
13.17.150.10	13.13.140.1	15.8.193.3	
13.3.78.4	13.15.240.1	15.2.1	
13.3.130.2	13.15.275.5	15.2.2	
13.3.130.7	13.15.275.4	15.2.21.1	
13.3.130.10	13.17.170.5	15.2.41.2	
13.17.120.10	13.17.131.2	15.2.41.3	
13.17.150.10	13.17.150.10	15.8.20.3	
13.12.20.2	14.2.20.3	15.2.160.2	
13.4.50.2	14.4.50.2	15.2.150.4	
13.4.50.3	14.1.20.1	15.2.160.2	
13.4.130.2	14.1.10.1	15.3.10	
13.19.440.4	14.2.51	15.3.20.1	
13.4.50.17	14.2.61	15.3.30	
13.4.20.3	14.1.20.13	15.3.40.1	
13.21.10	14.1.20.15	15.3.40.2	
13.21.40.1	14.2.53	15.3.41.1	
13.21.40.3	14.1.10.15	15.3.52.3	
13.21.140.1	14.2.53	15.3.52.4	
13.21.140.5	14.1.10.13	15.3.52.5	
13.11.71.2	14.2.120	15.3.80.2	
13.11.81	14.4.80.1	15.3.80.4	
13.26.150.6	14.1.20.9	15.3.90	
13.26.155.2	14.1.20.18	15.3.110.1	
13.26.155.10	14.2.160.2	15.3.110.2	
13.19.80.1	14.4.40.3	15.3.151.3	

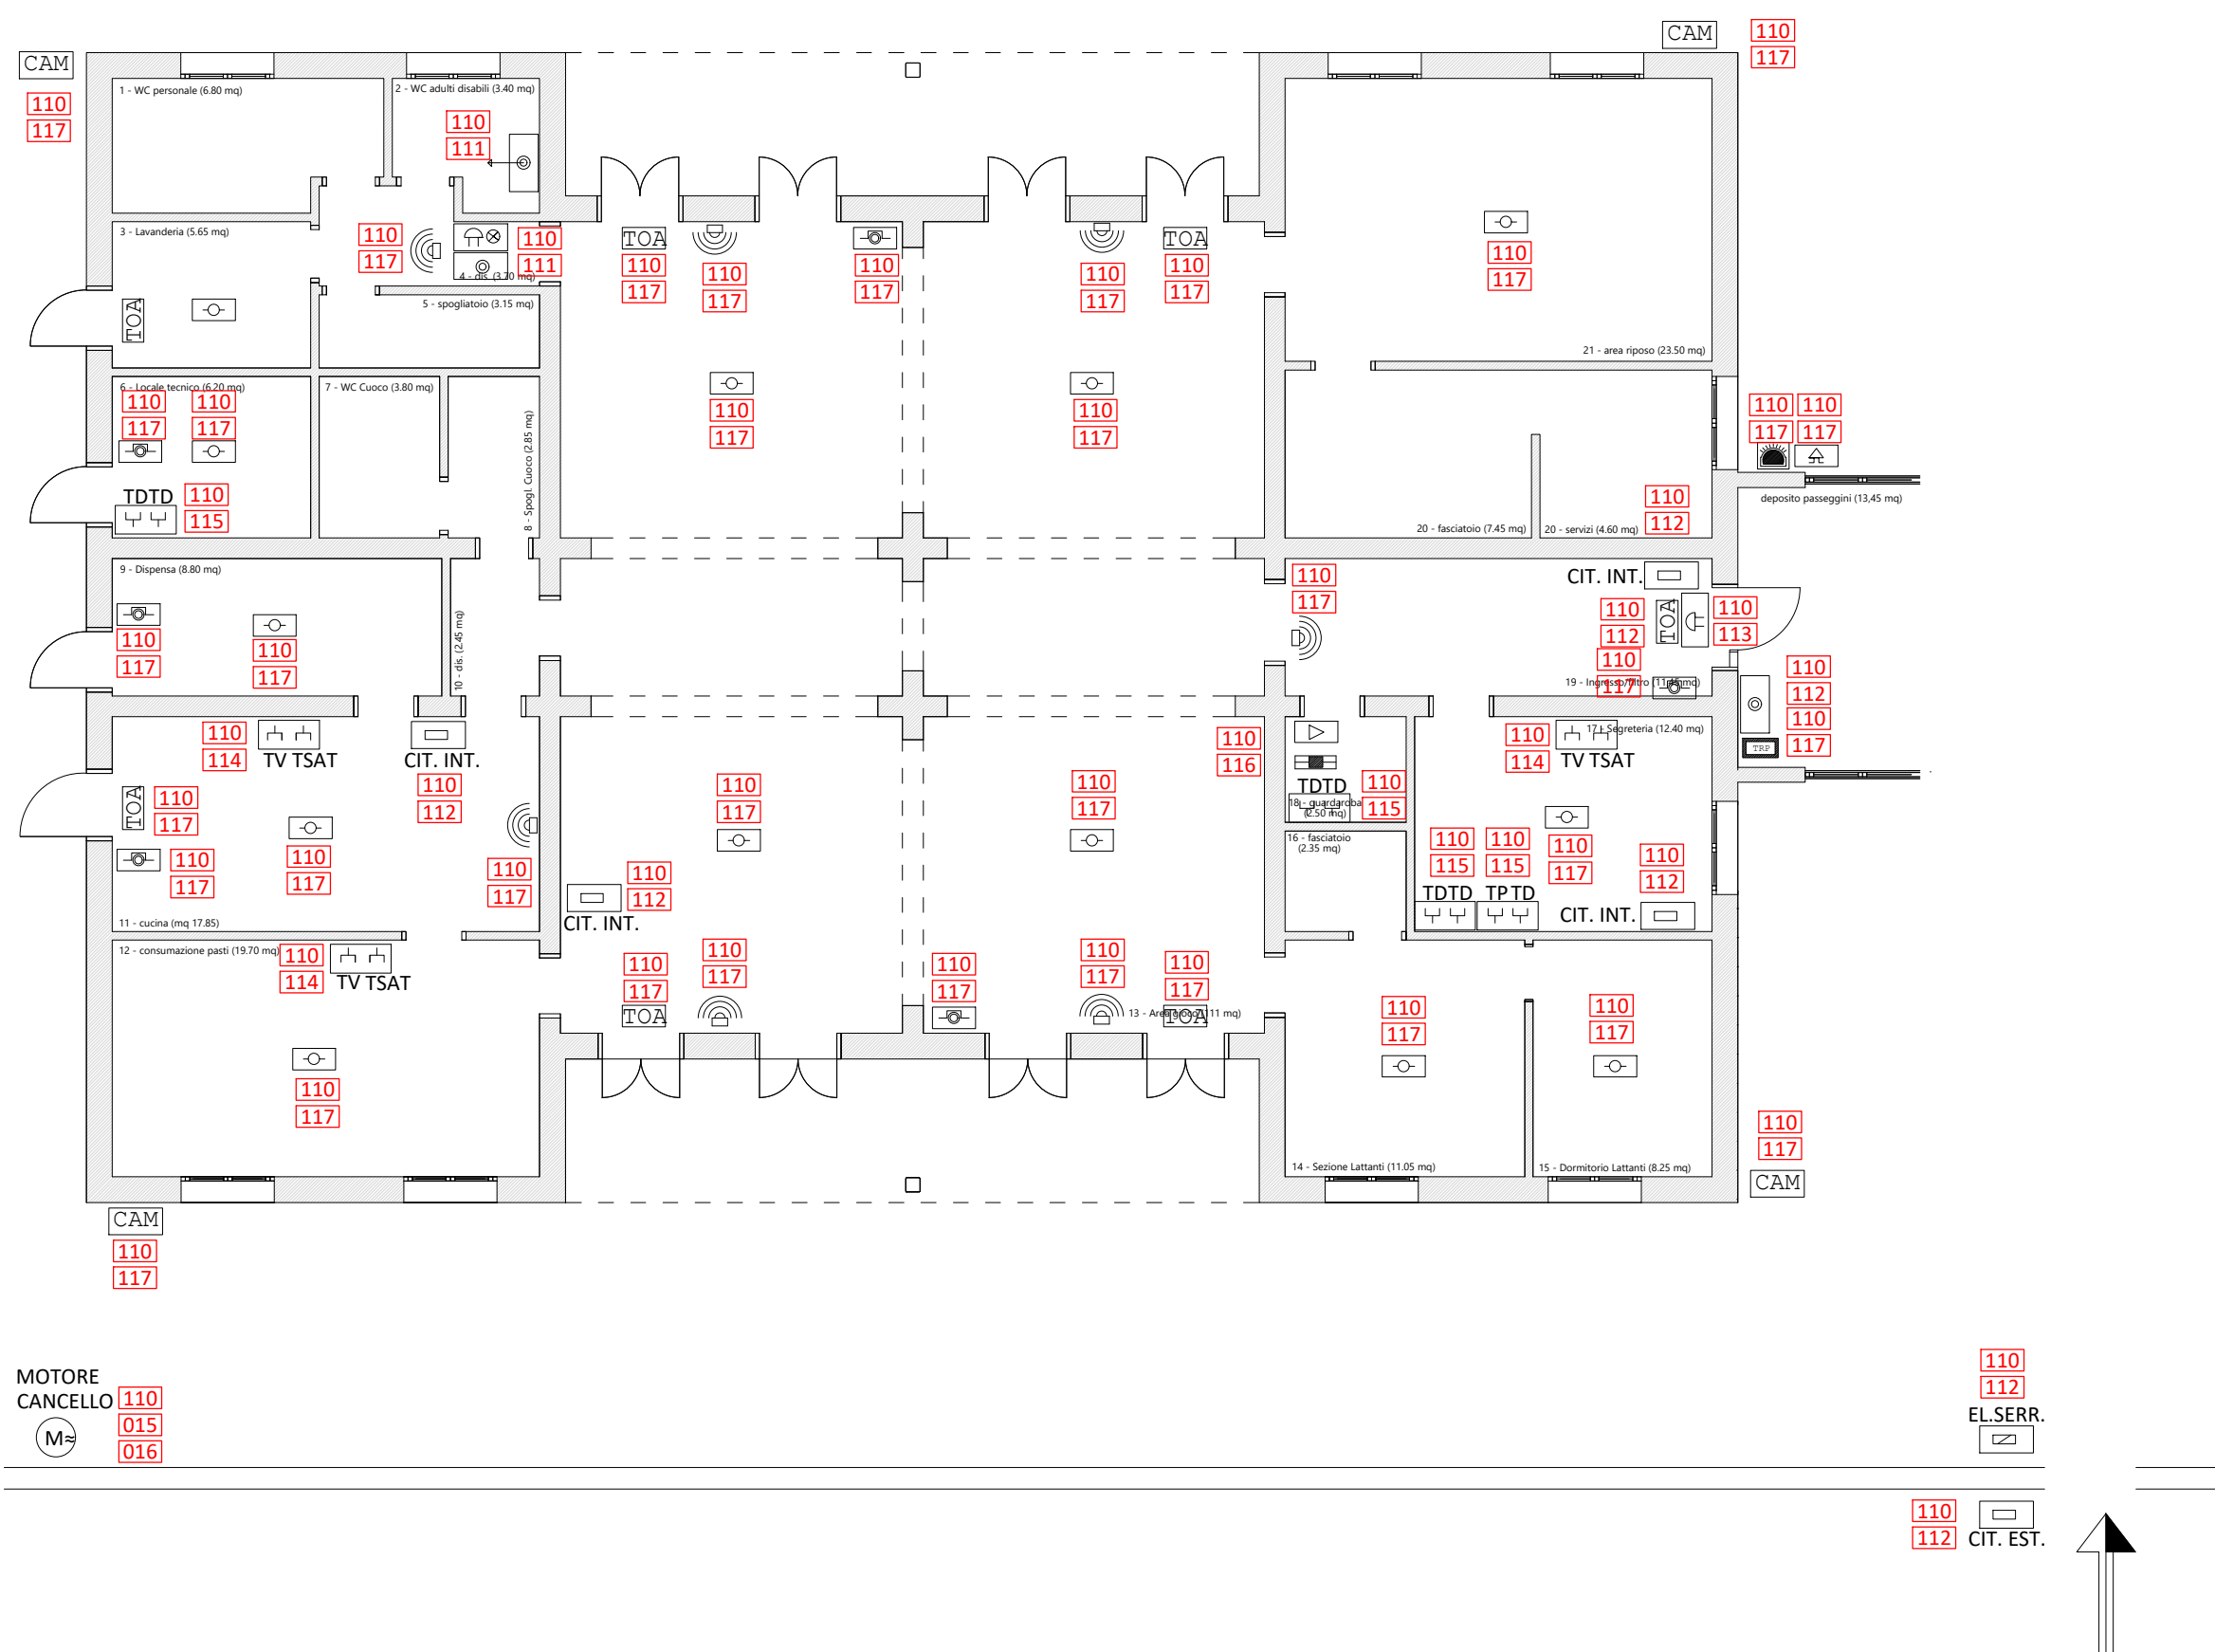

COMMITTENTE	FORZE OPERATIVE NORD 7° REPARTO INFRASTRUTTURE FIRENZE			
SOGGETTO REALIZZATORE	<div></div> <div>S2R s.r.l. Spin off dell'Università degli Studi di Firenze Sede: Via Vittorio Emanuele II, 161 50134 Firenze - Italia info@s2r-sianco.it - s2r-pechitelli.it - tel: 055 471460 UNI EN ISO 9001:2015 Dana-Register S.p.A. Certificato n. IQ-1120-13</div>			
PROGETTO	FIRENZE Caserma PEROTTI Servizio di progettazione definitiva, esecutiva e coordinamento della sicurezza in fase di progettazione per i lavori di realizzazione nuova palazzina ad uso asilo nido in sostituzione della palazzina mensa unificata. E.F. 2021. Lettera Ordinativo n. 31A080/2020 del 08/06/2021. CIG 861246816E			
PROGETTO DEFINITIVO				
UBICAZIONE	REGIONE	PROVINCIA	COMUNE	COORDINATE GEO.
	Toscana	Firenze	Firenze	43.7735° N 11.3003° E
ELABORATO	PROGETTO IMPIANTI: IMPIANTI SPECIALI, SOLARI, FOTOVOLTAICI E TERMICI (2/2)			TAV. N. IM06/6 CODICE ELABORATO C2133_PD_IM_BG_IM06/6_rev00 SCALA: INDICATA
PROGETTISTI GENERALI E DIRETTORI TECNICI	PROG. E D.T.			D.T.
	Ing. Ph.D. Andrea Borghini		Ing. Ph.D. Emanuele Del Monte	Prof. Ing. Andrea Vignoli
ALTRI PROGETTISTI	Prog. architettonica: Prog. strutturale: Prog. impiantistica:		Arch. Francesco Vannucci Ing. Michele Fredducci Ing. Stefano Ciabattini (ESAERG srl) Ing. Nicola Carboni (ESAERG srl) Ing. Stefano Ciabattini (ESAERG srl)	
COORDINATORE SICUREZZA IN FASE DI PROGETTAZIONE E SUPPORTO ALLA PROGETTAZIONE	C.S.P.		SUPP. PROG.	
	Ing. Vidan Ilic		Ing. Ph.D. Alberto Ciavattone Ing. Matteo Blascone	
NOTE				
Rev.	Data	Redatto	Verificato	Approvato
00	29/10/2021	gdl	A. Ciavattone	A. Borghini

IMPIANTI ELETTRICI SPECIALI

IMPIANTI SOLARI FOTOVOLTAICI E TERMICI