




AULA 165 POSTI

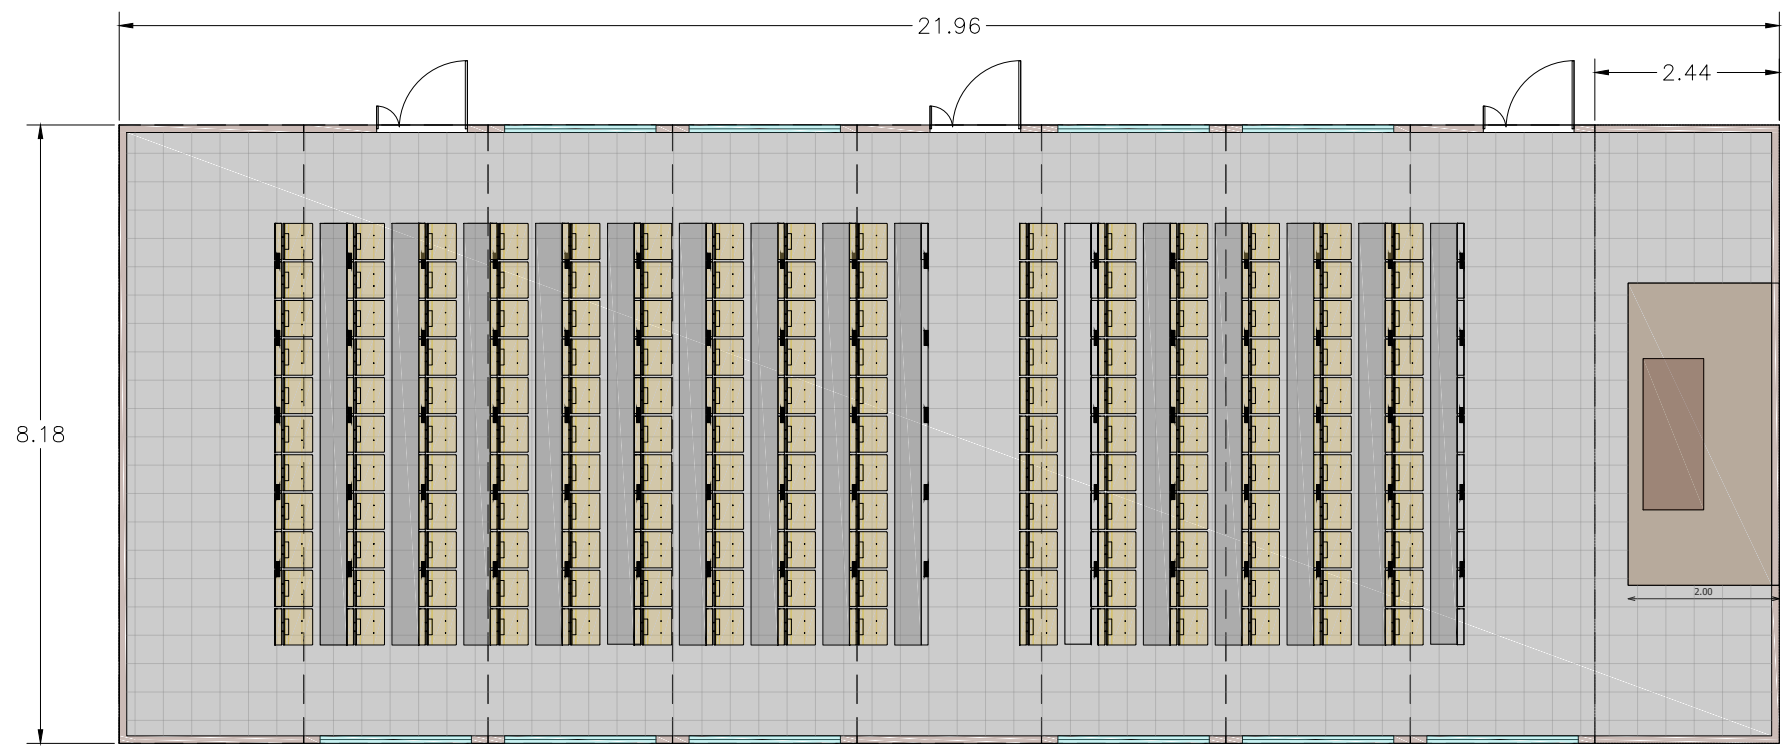


PIANTA TIPOLOGIA MODULI

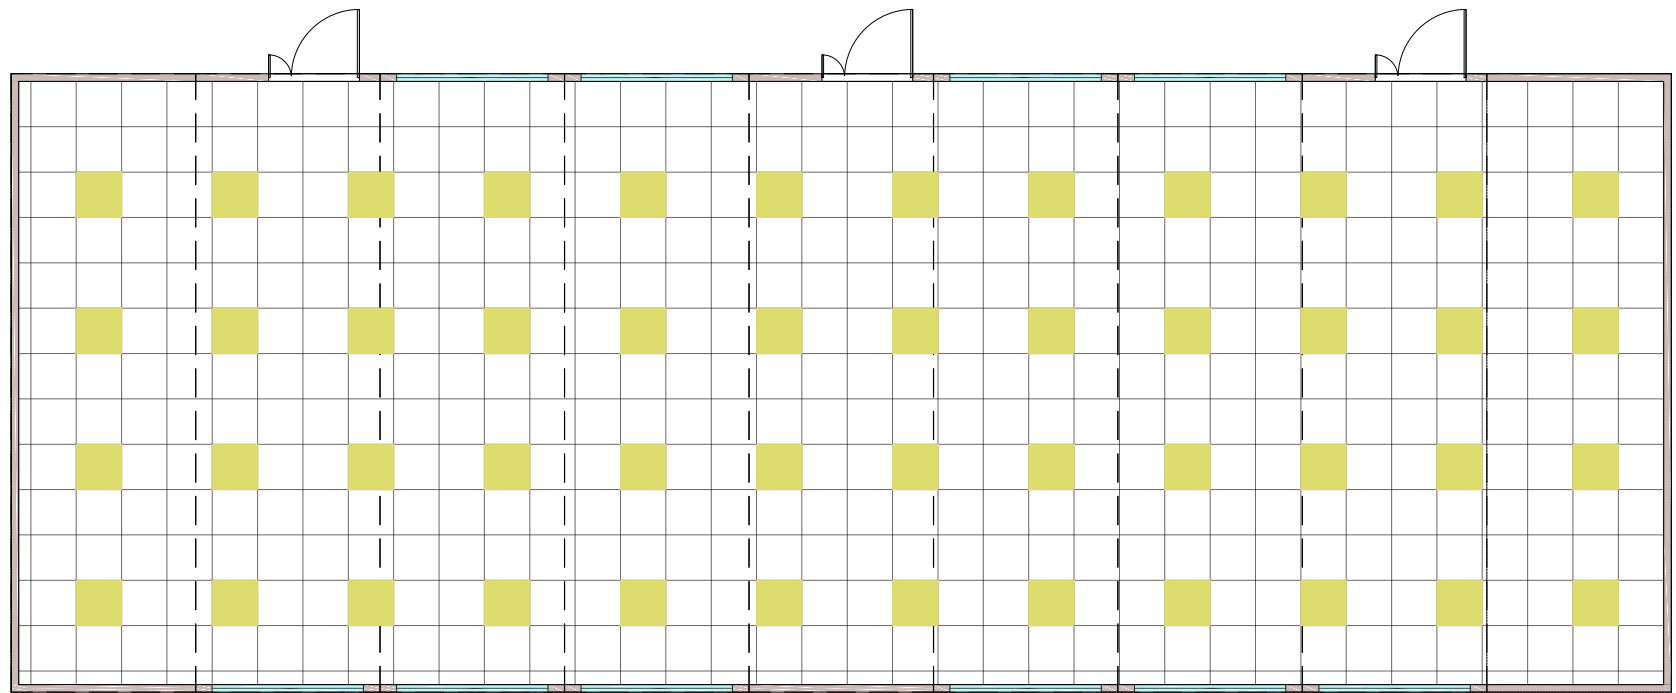

PIANTA ILLUMINAZIONE A CONTROSOFFITTO

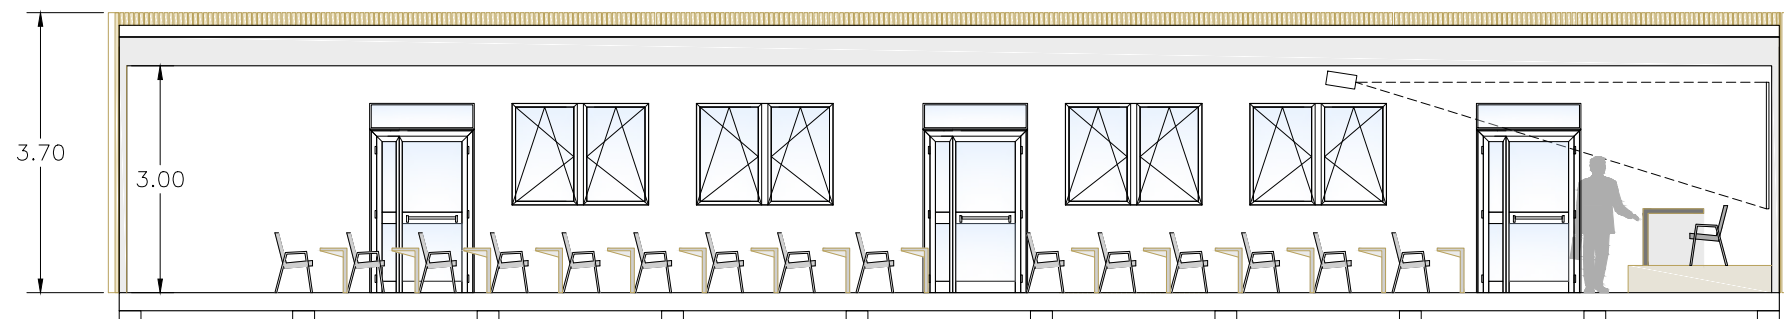

SEZIONE TIPOLOGIA MODULI

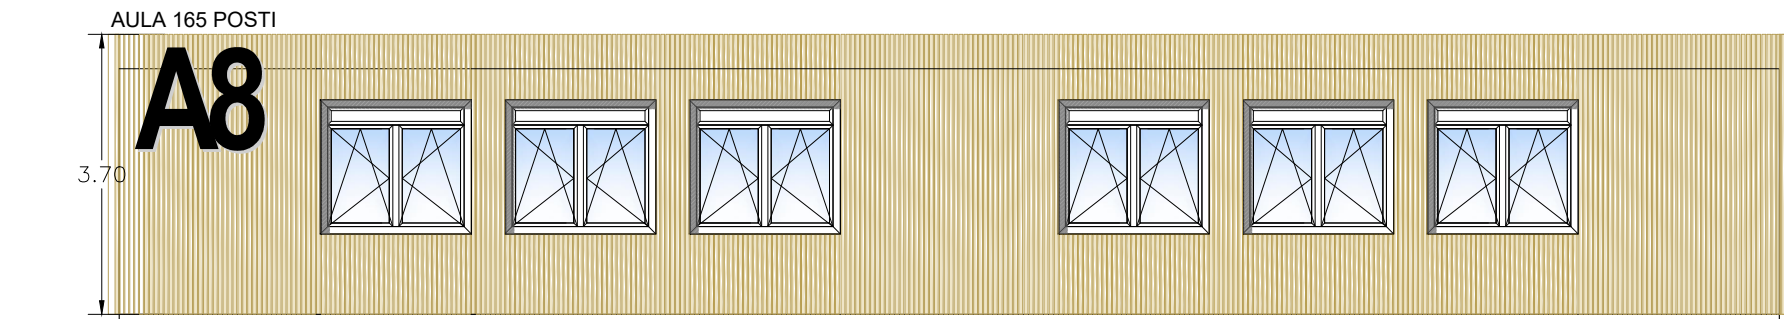

PROSPETTI TIPOLOGIA MODULI

AULA 110 POSTI

