


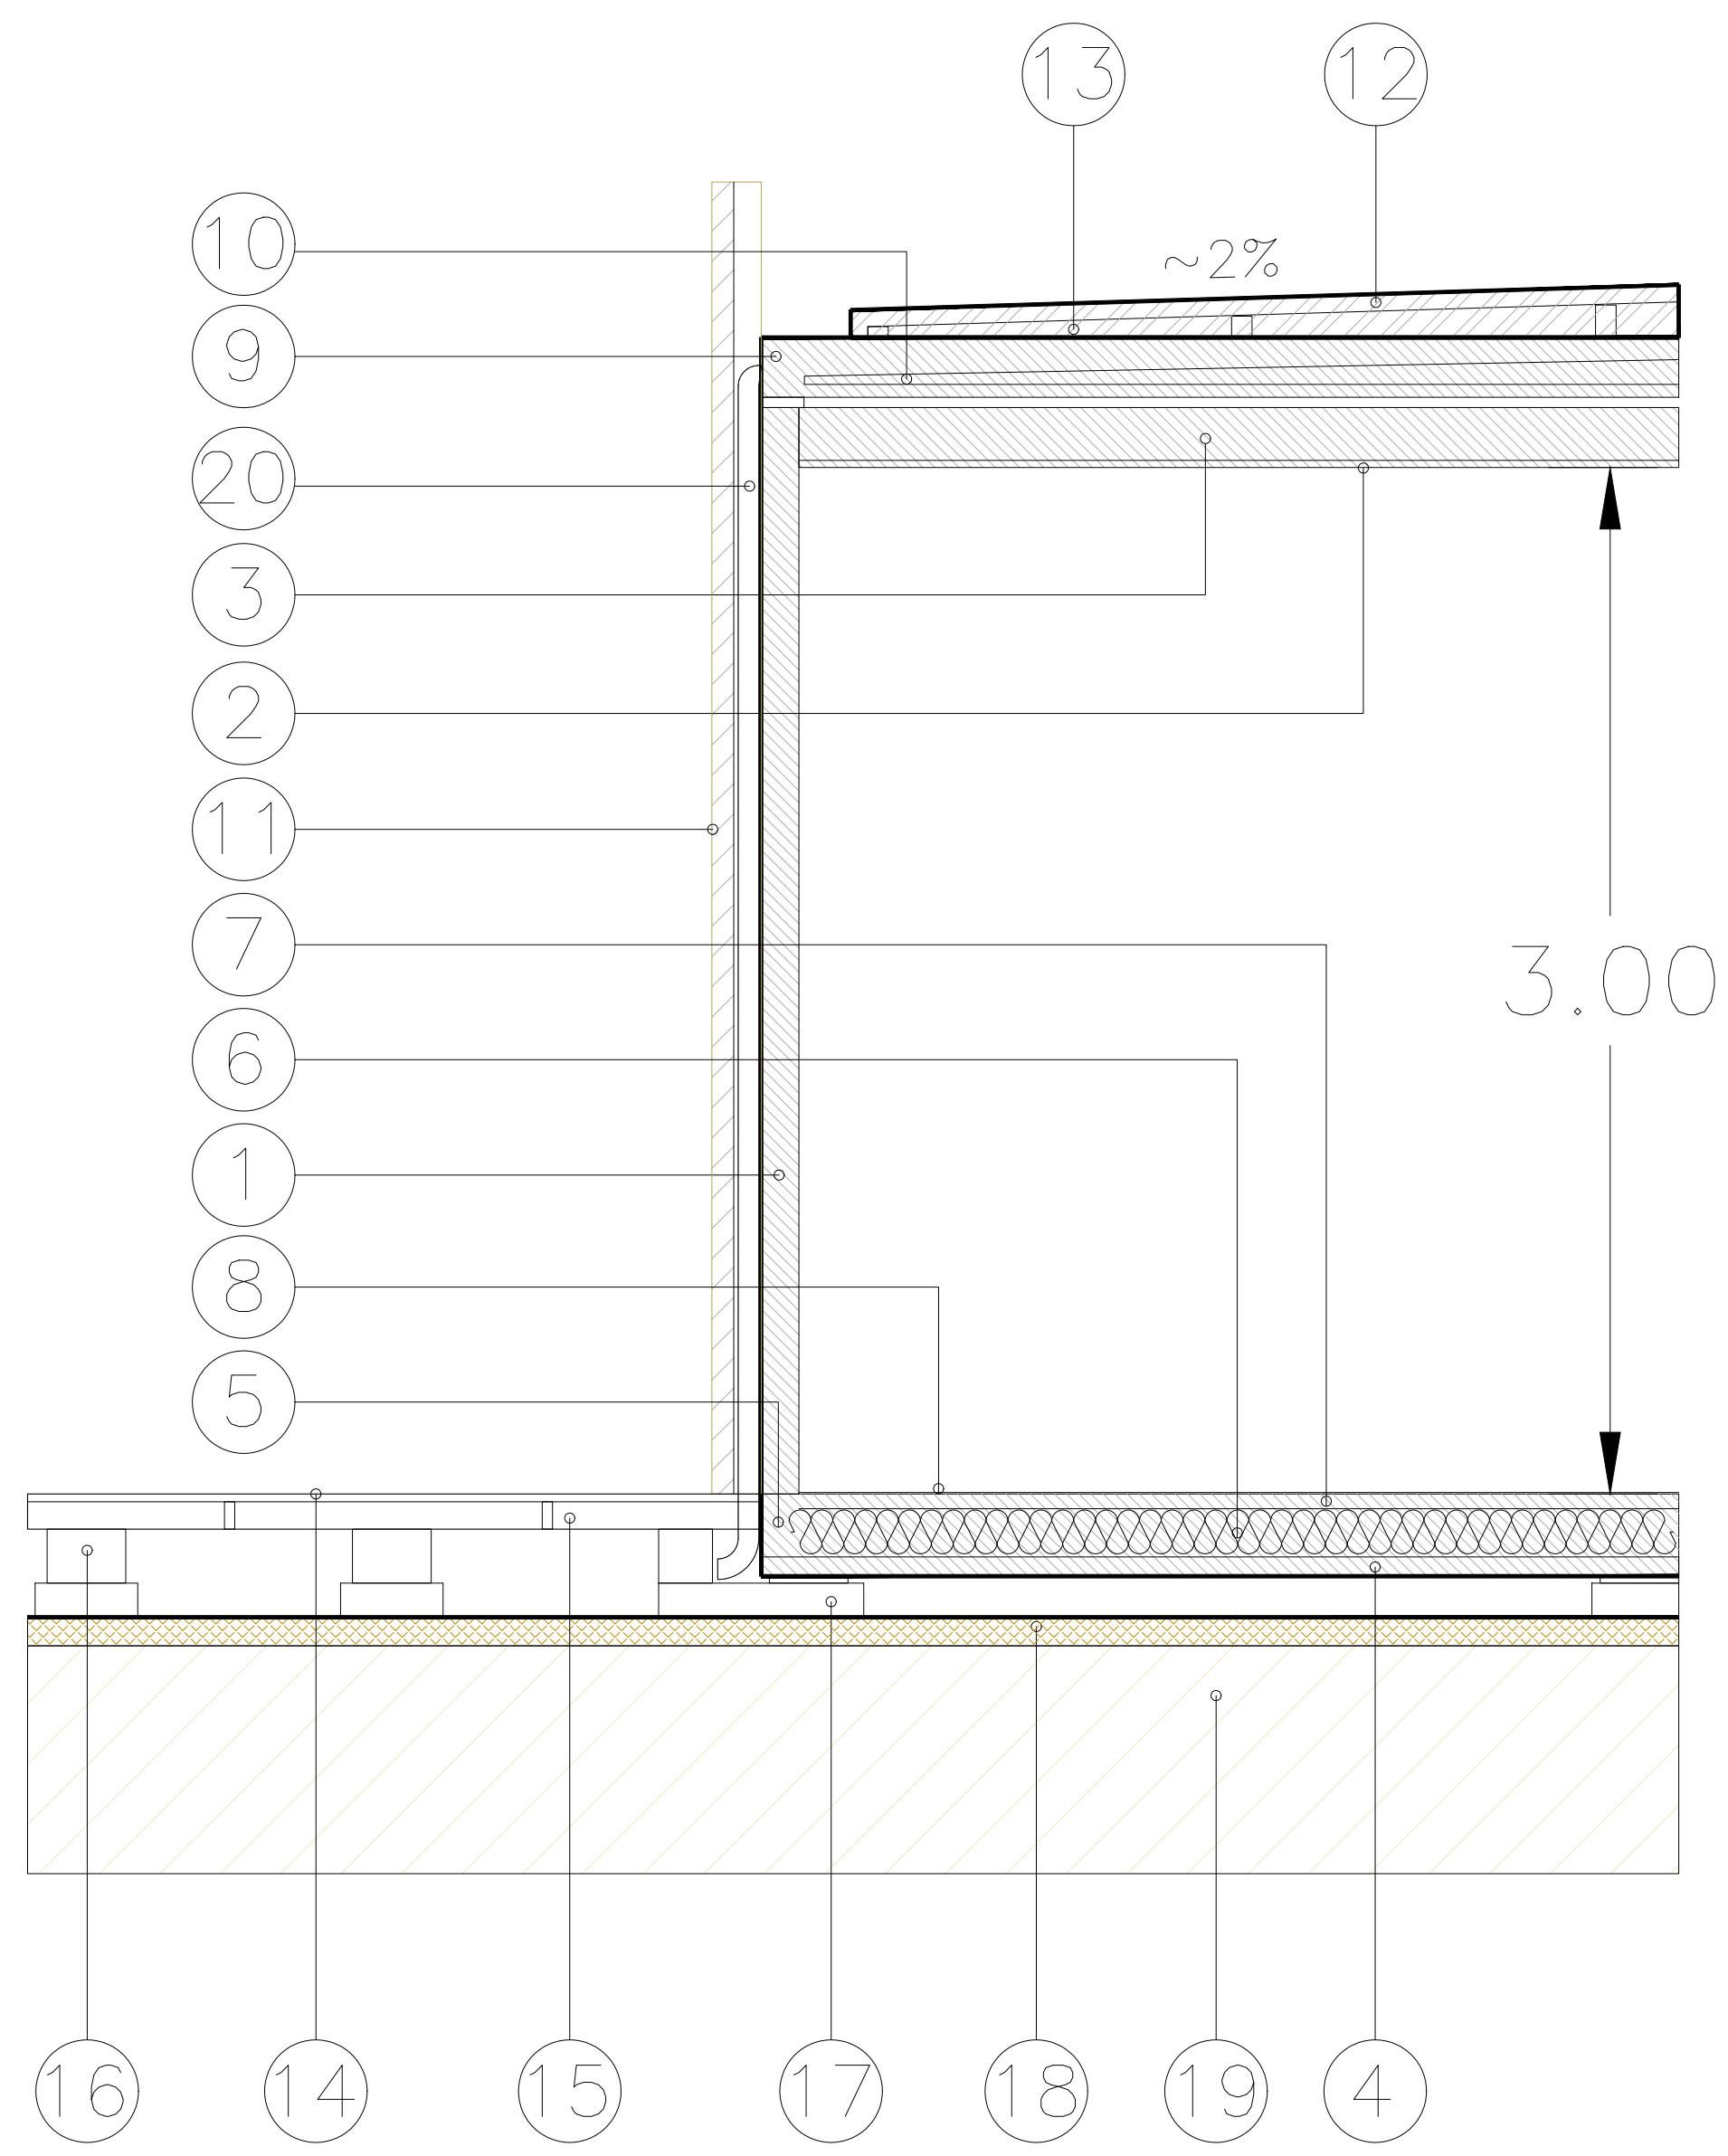


SEZIONE TECNICA

- LEGENDA
1. Struttura modulo prefabbricata
 2. Controsoffitto a quadrotti 60x60 Rocfon Ecla
 3. Strato superiore isolante Lana di roccia sp.160mm
 4. Strato inferiore base isolante in EPS sp.50mm
 5. Struttura base
 6. Strato isolante base in Lana di vetro sp.80mm
 7. Legno cemento pressato sp.18mm
 8. Finitura pavimento in Pvc
 9. Copertura prefabbricata
 10. Lana di vetro sp.80mm
 11. Frangisole verticale di Wpc e sottostruttura
 12. Copertura supplementare in lamiera gregata coibentata
 13. Lana di vetro sp.50+50mm
 14. Pavimentazione in Wpc
 15. Sottostruttura in alluminio
 16. Piedini regolabili su base d'appoggio
 17. Base d'appoggio in cls 40x40x10cm
 18. Strato di "Misto stabilizzato" ~h10cm
 19. Sottofondo esistente
 20. Pluviale



17.BASE D'APPOGGIO IN CLS

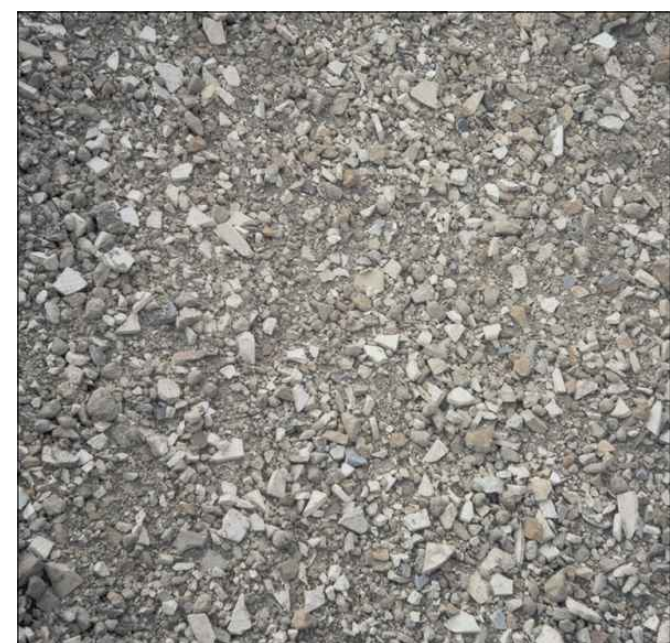

18.MISTO STABILIZZATO



11.FRANGISOLE IN WPC



14.PAVIMENTAZIONE SOPRAELEVATA IN WPC



LEGNO CEMENTO



LANA DI VETRO



STRATO ISOLANTE EPS