



ANTE-OPERAM


PLANIMETRIA GENERALE - Scala 1:1000

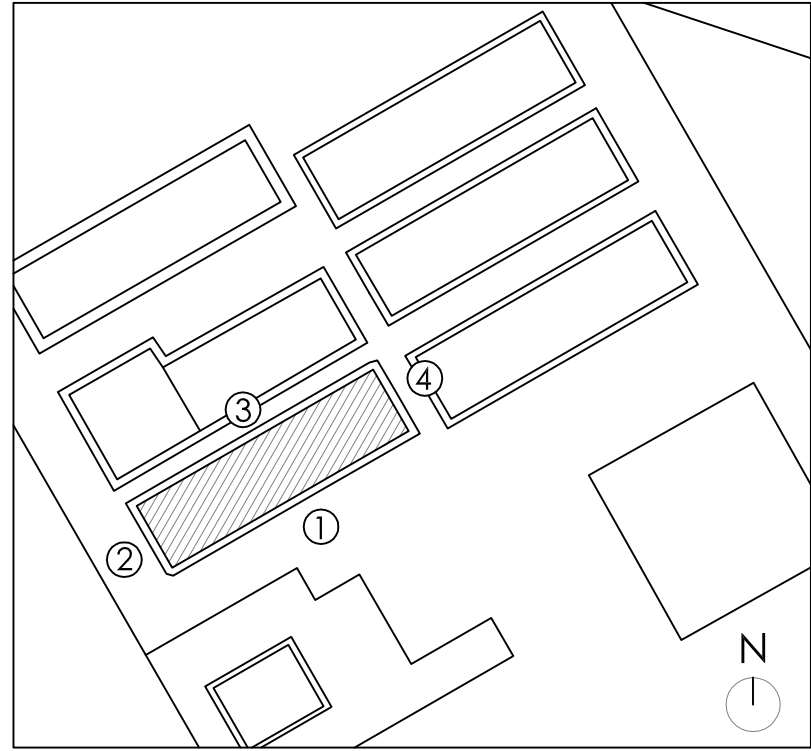


Immobile oggetto di intervento

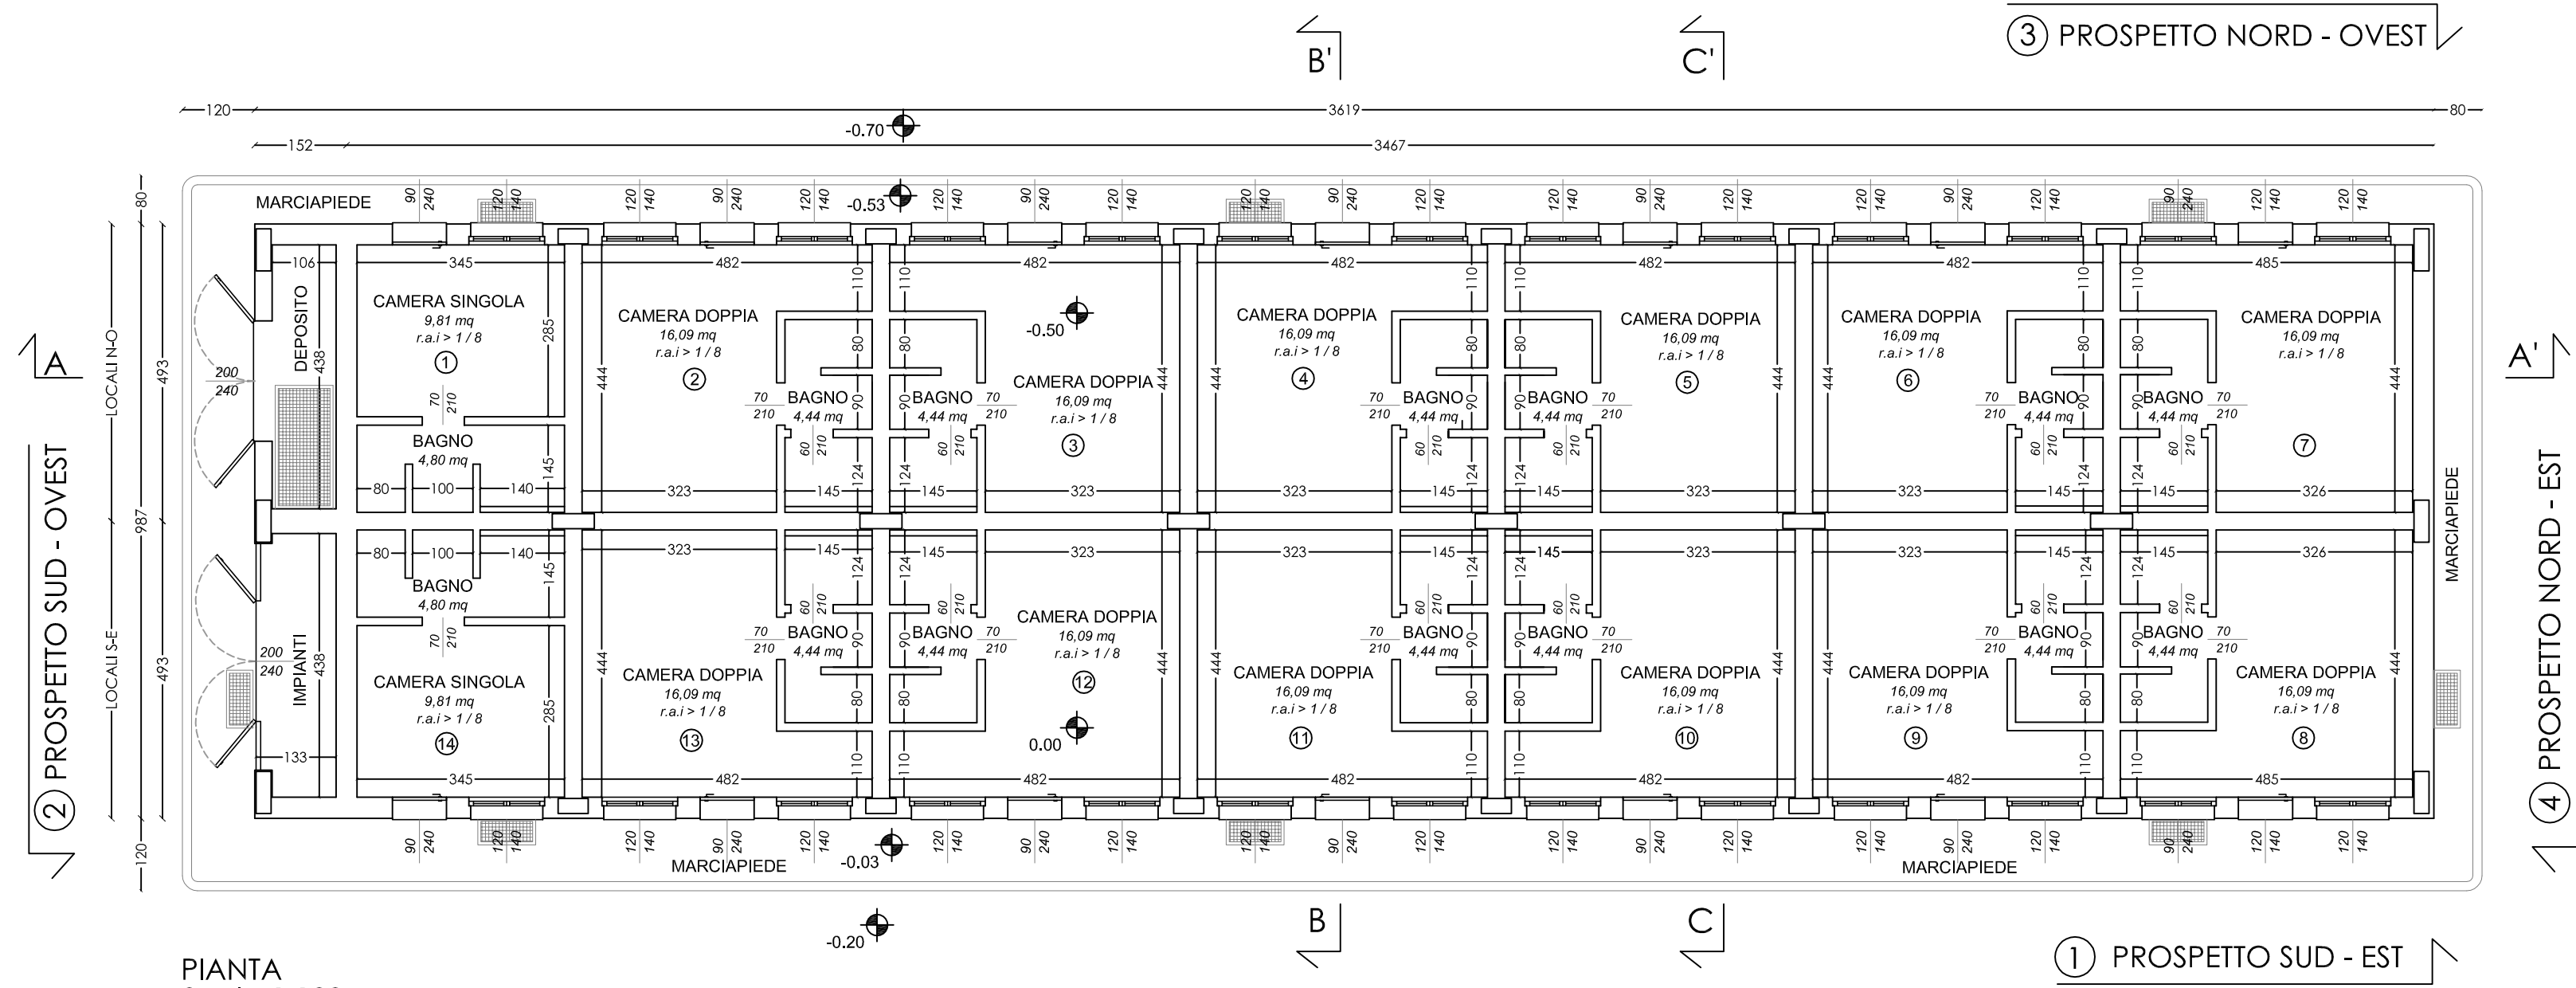


PIANTA  
Scala 1:100

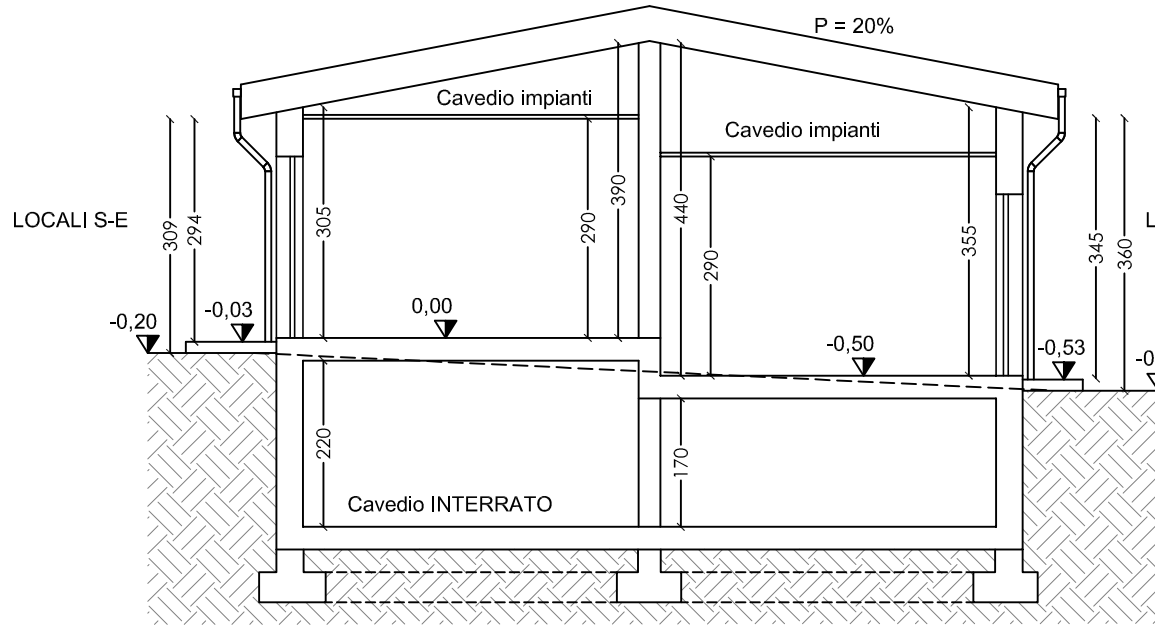


SEZIONE B-B'  
Scala 1:100

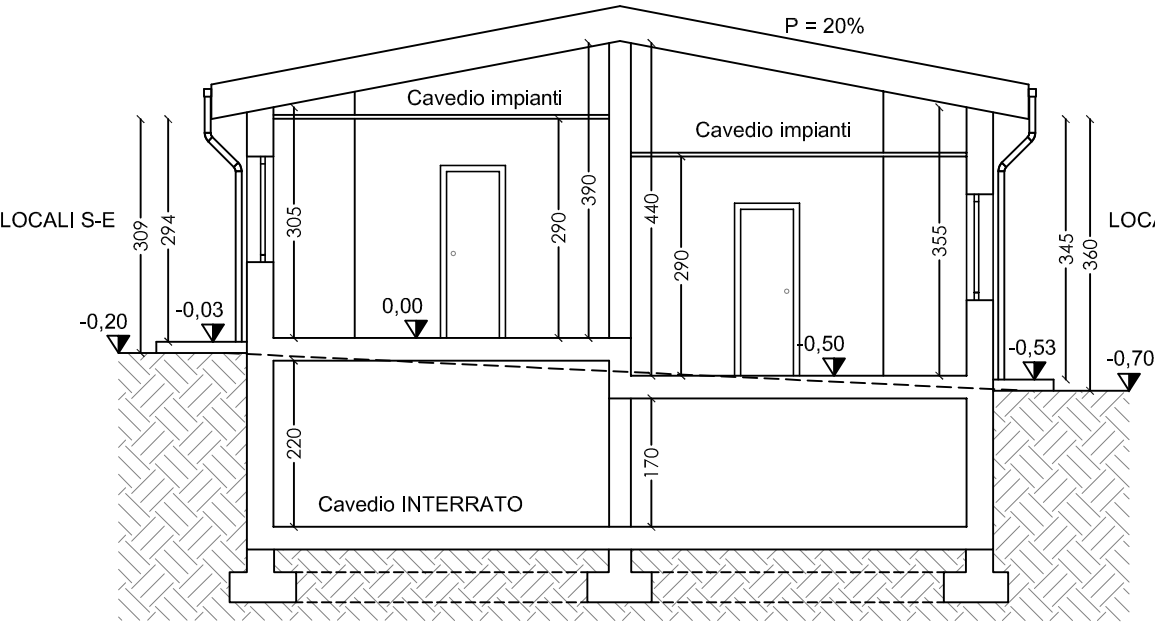


SEZIONE C-C'  
Scala 1:100

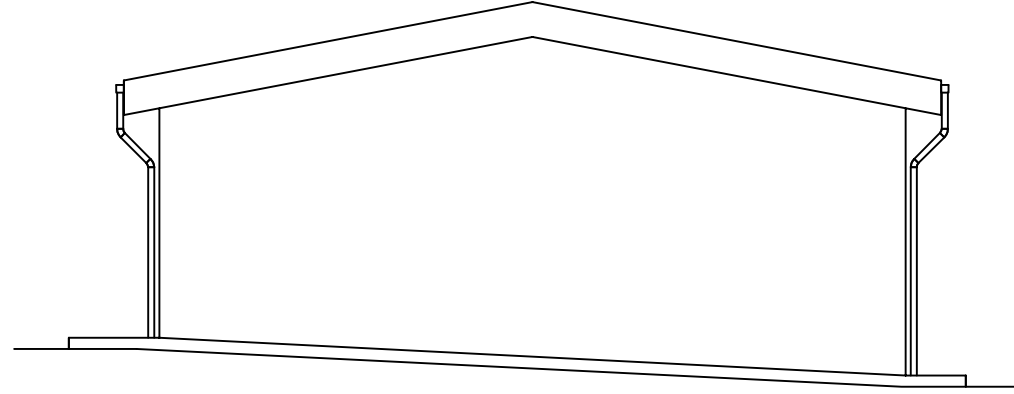


4 PROSPETTO NORD - EST  
Scala 1:100

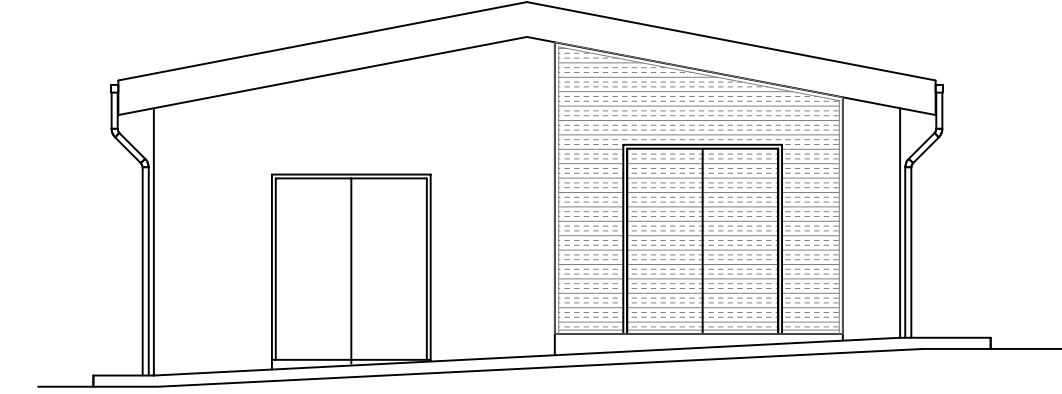


2 PROSPETTO SUD - OVEST  
Scala 1:100

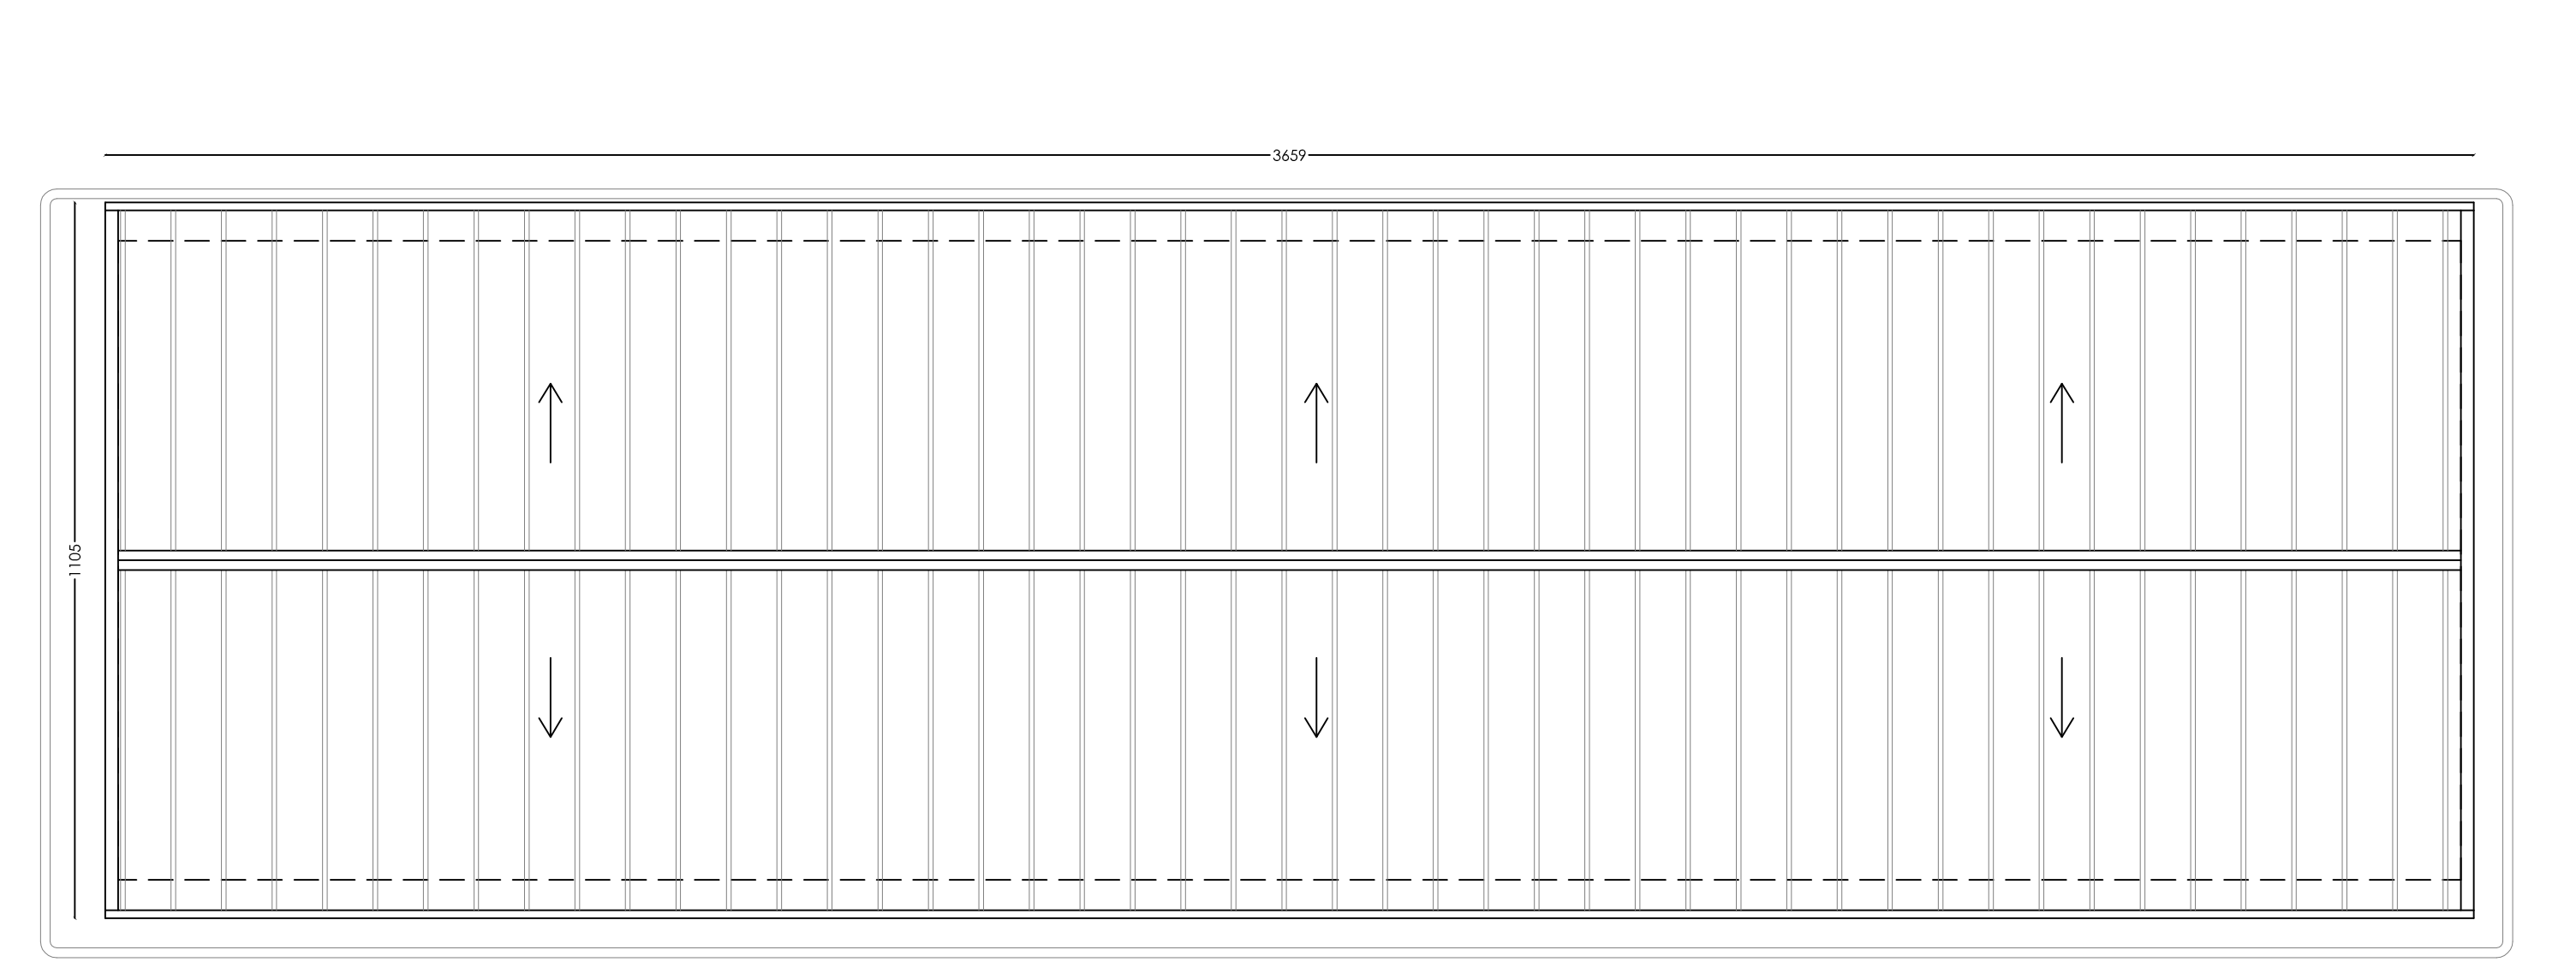


PIANTA COPERTURA  
Scala 1:100

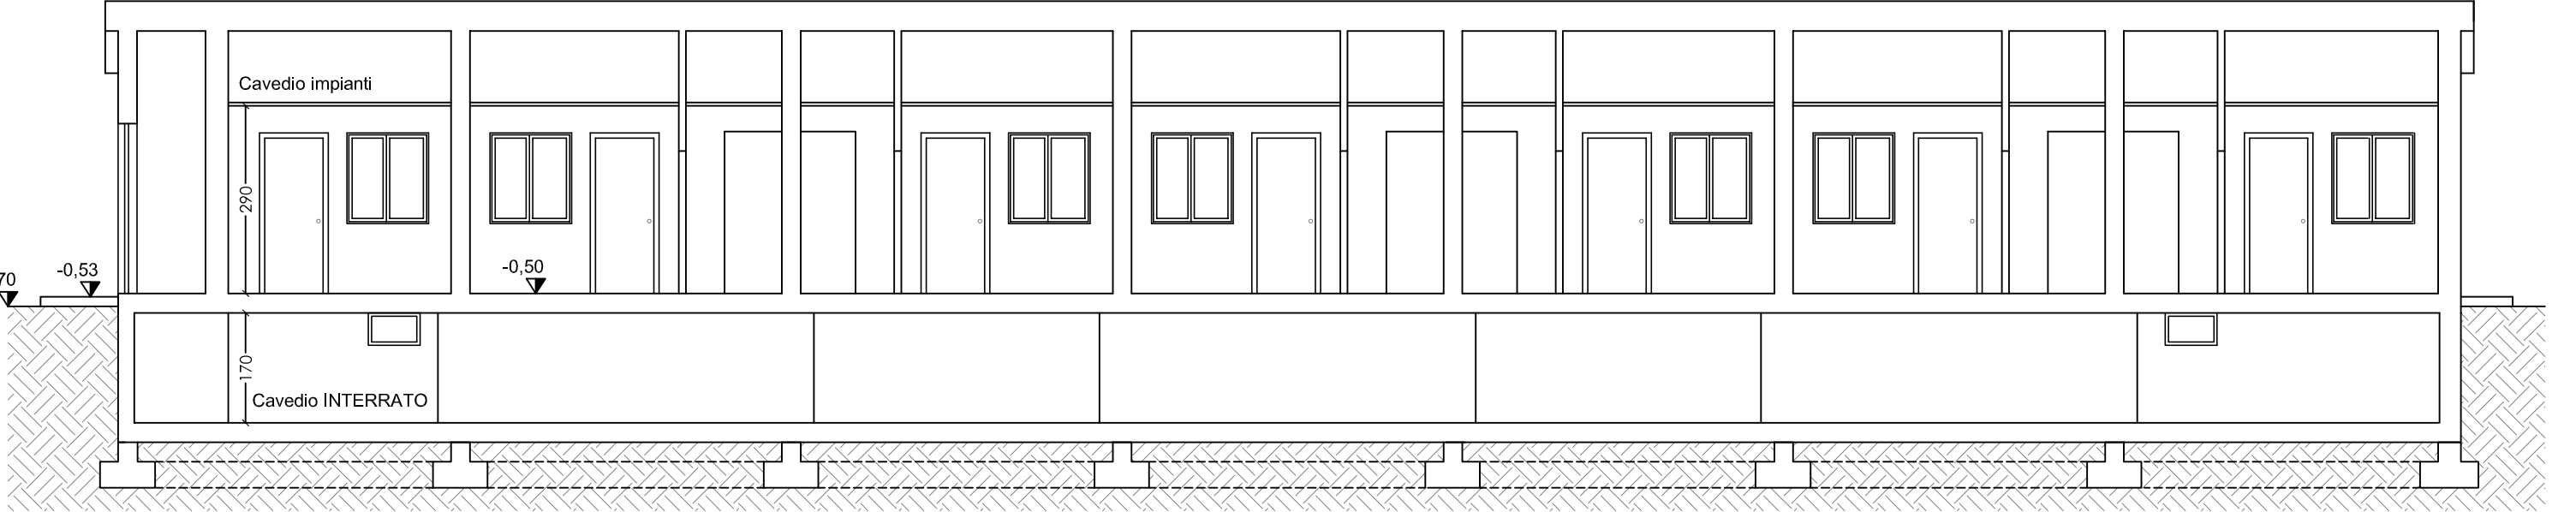

SEZIONE A-A'  
Scala 1:100

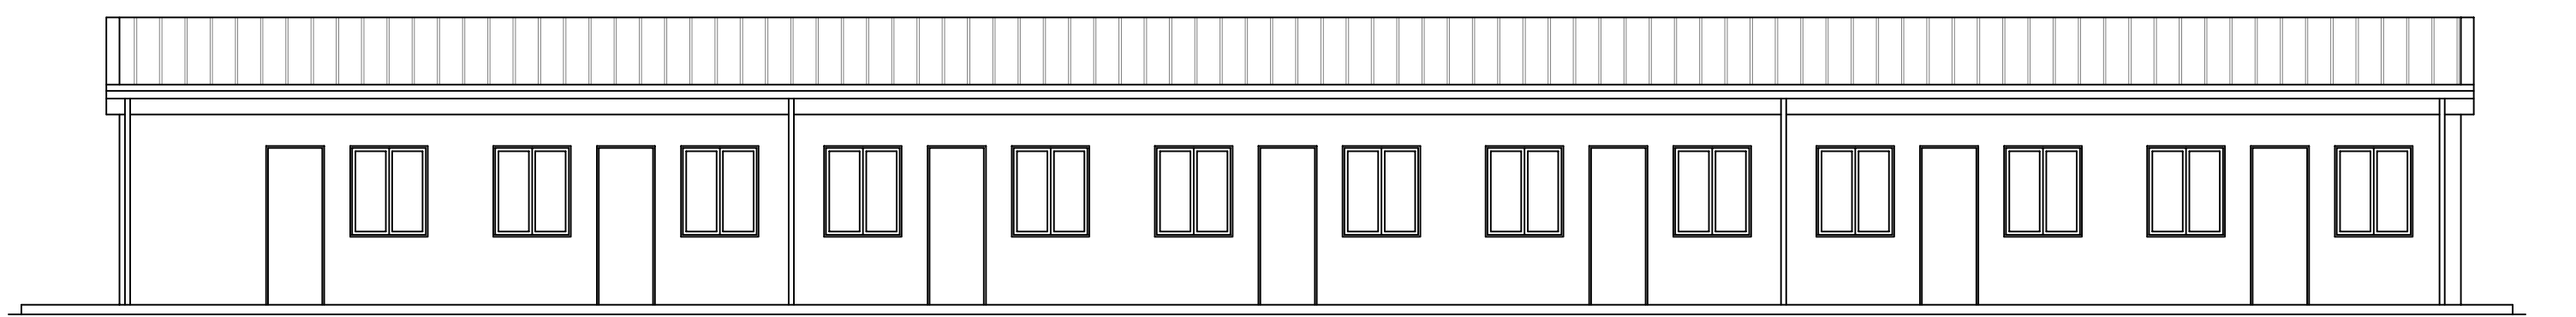


1 PROSPETTO SUD - EST  
Scala 1:100

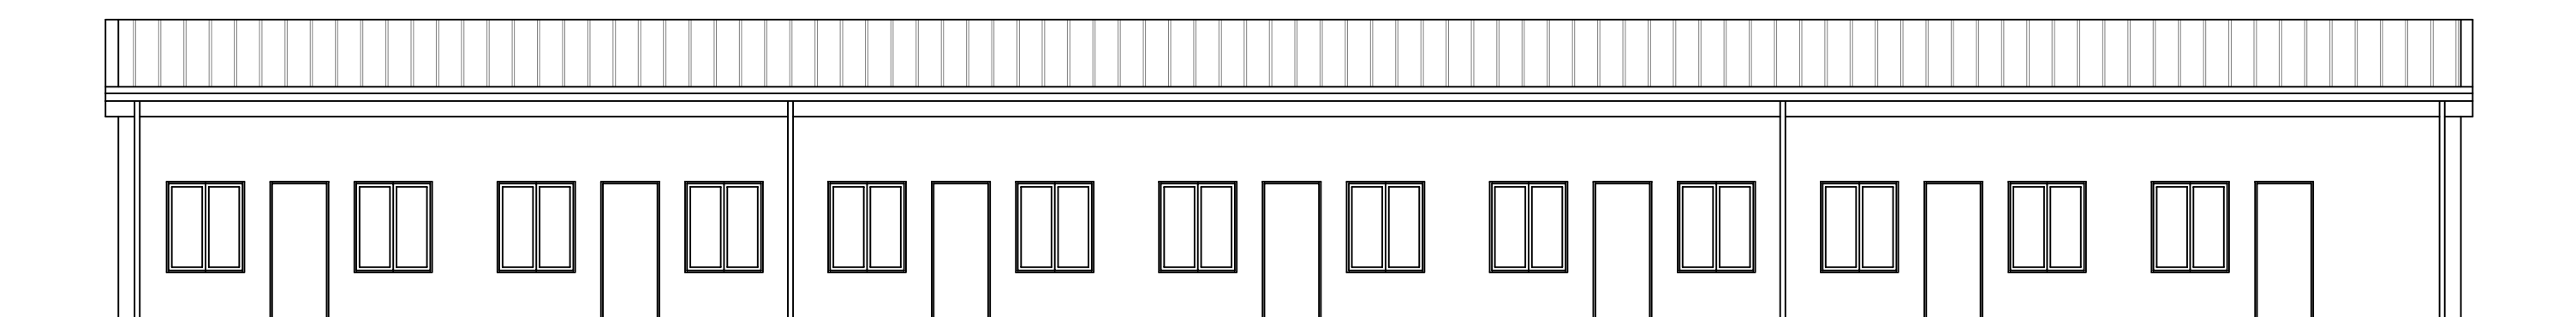


3 PROSPETTO NORD - OVEST  
Scala 1:100

POST-OPERAM


PLANIMETRIA GENERALE - Scala 1:1000

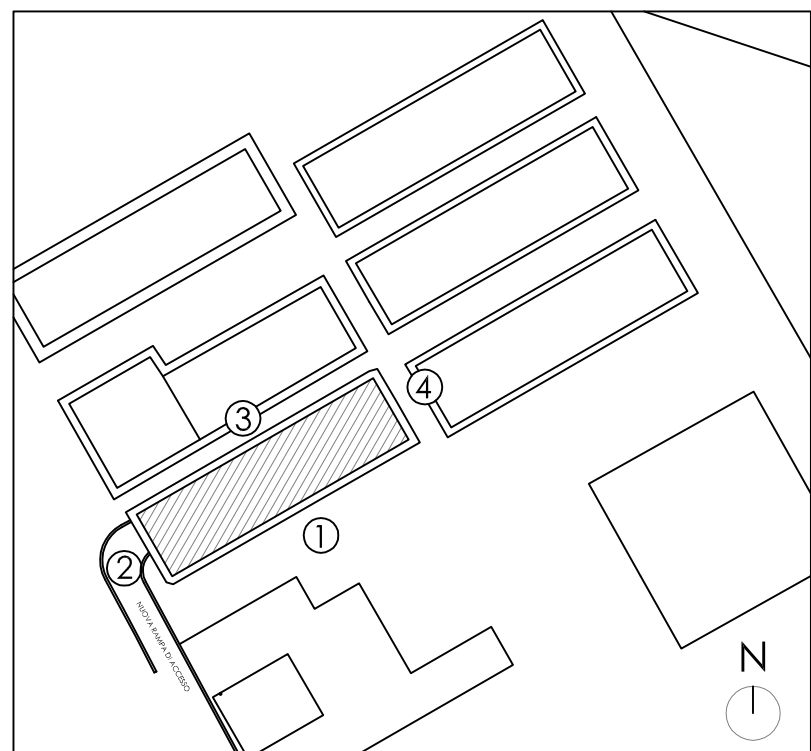


Immobile oggetto di intervento

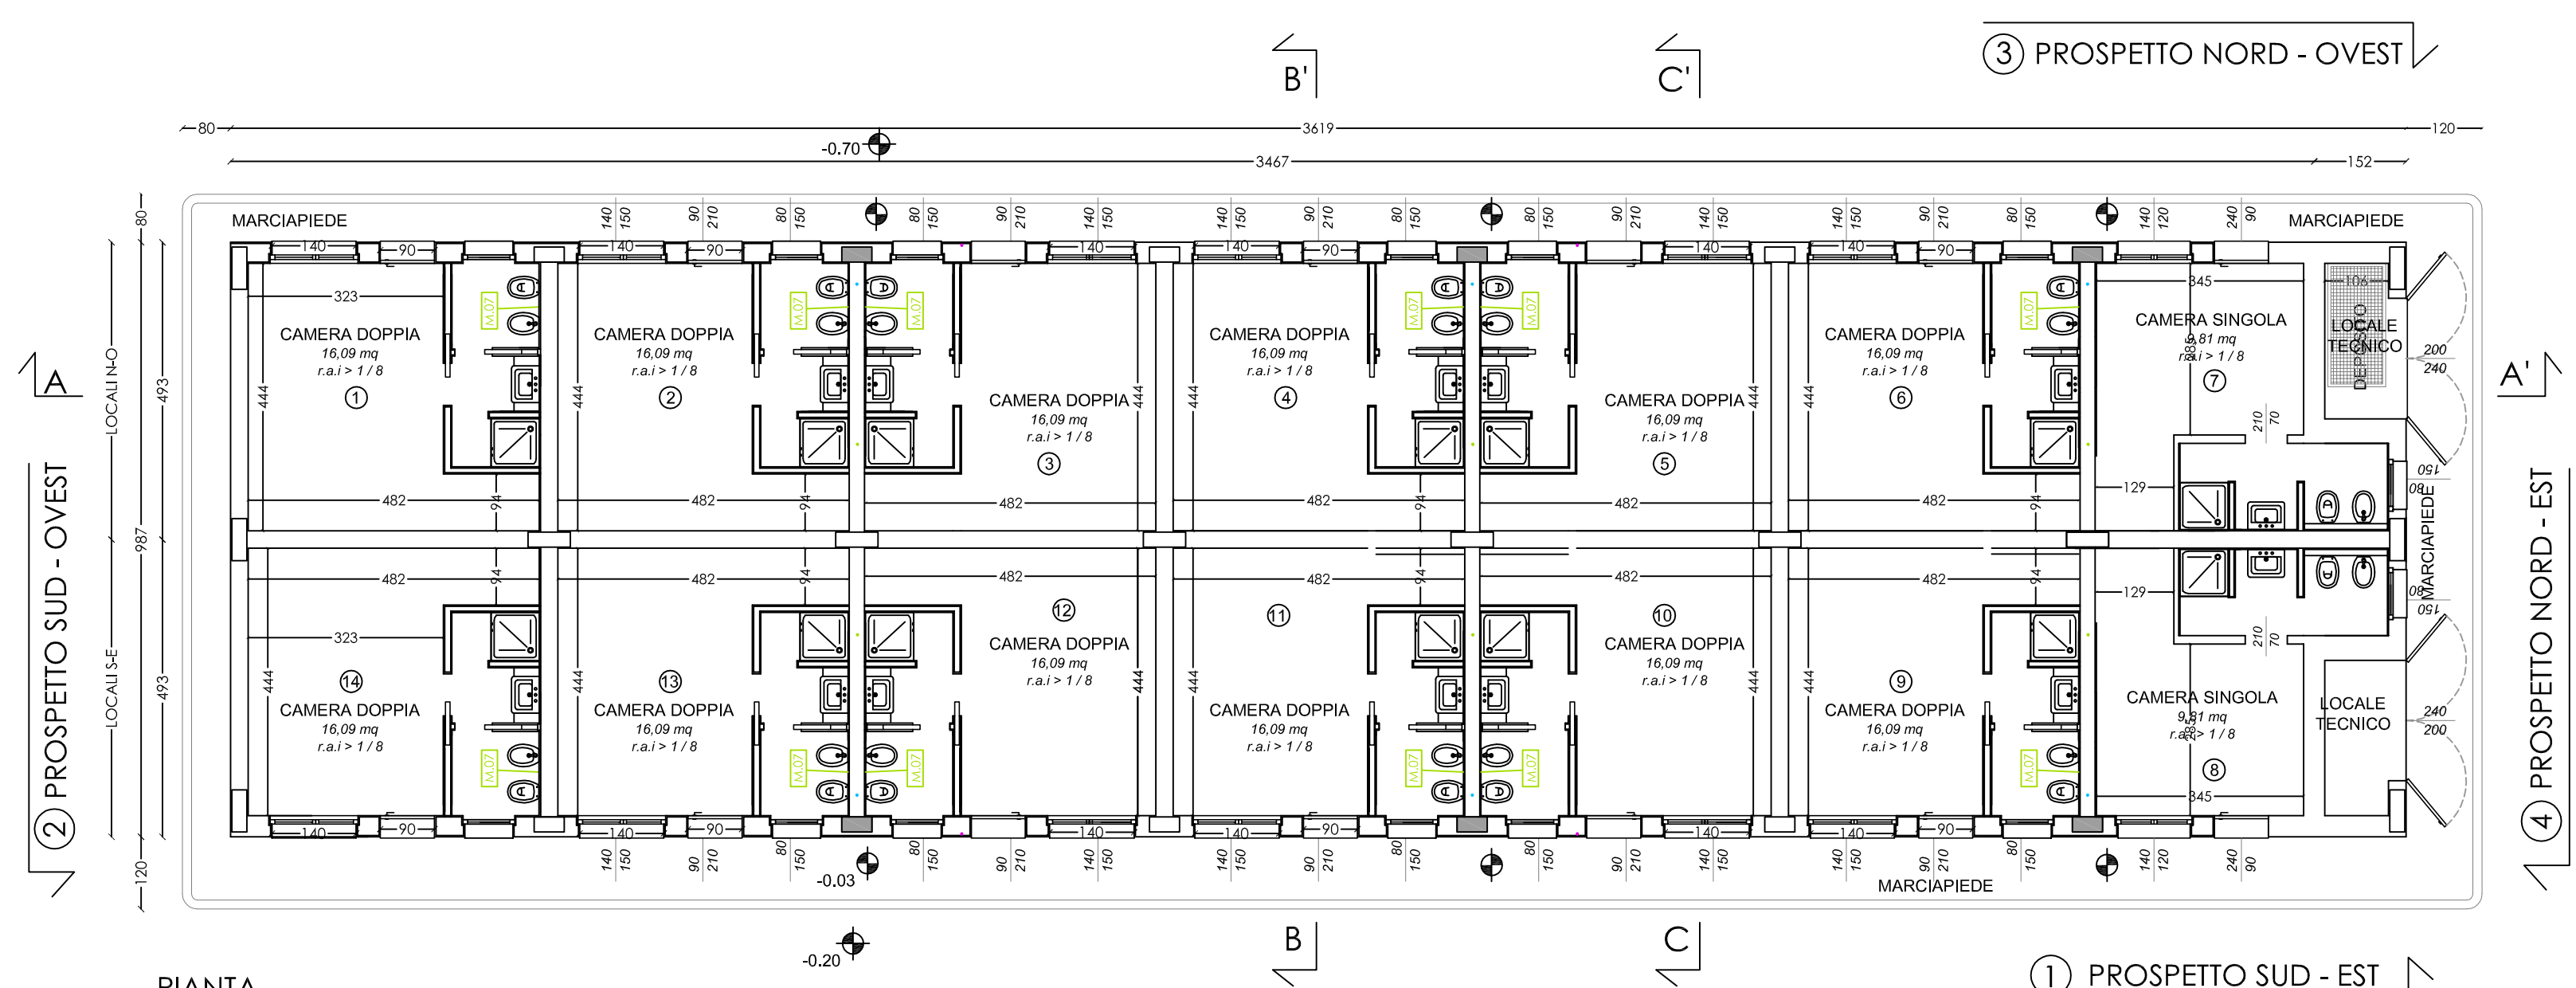


PIANTA  
Scala 1:100

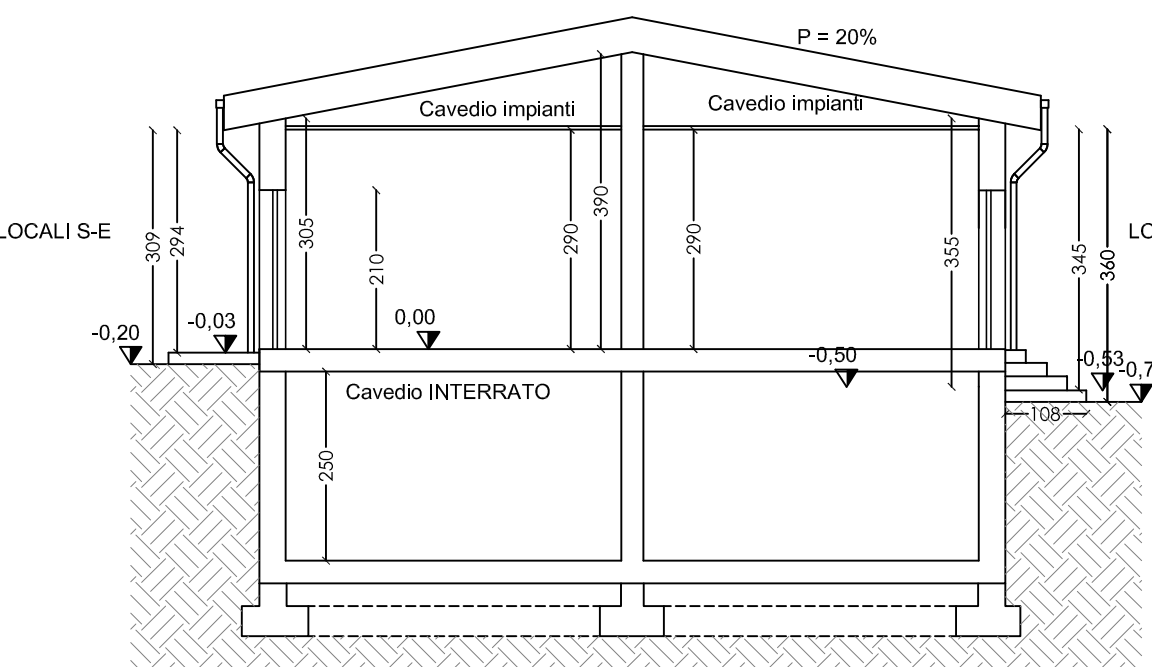


SEZIONE B-B'  
Scala 1:100

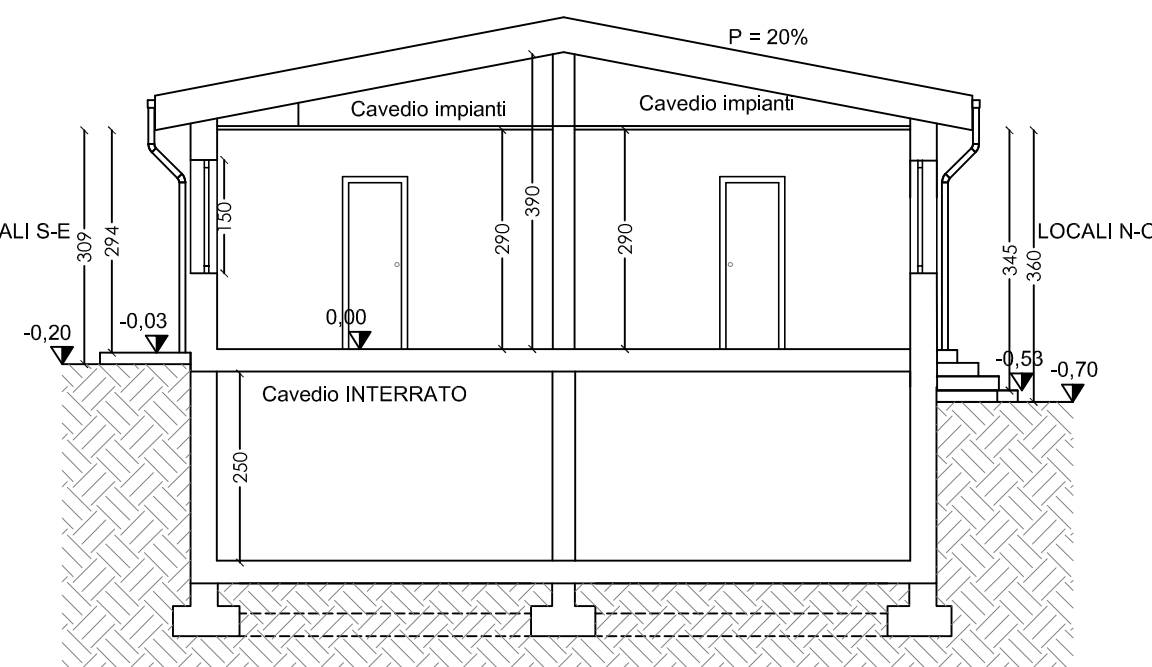


SEZIONE C-C'  
Scala 1:100

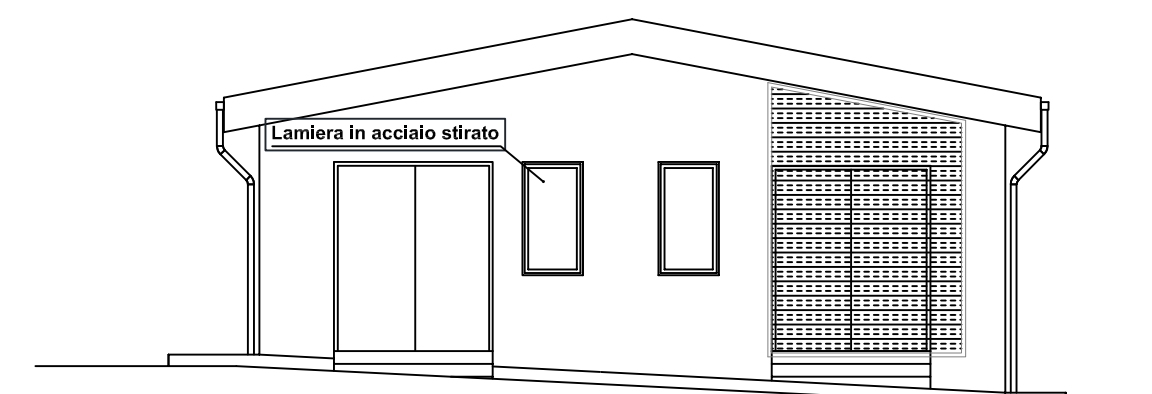


4 PROSPETTO NORD - EST  
Scala 1:100

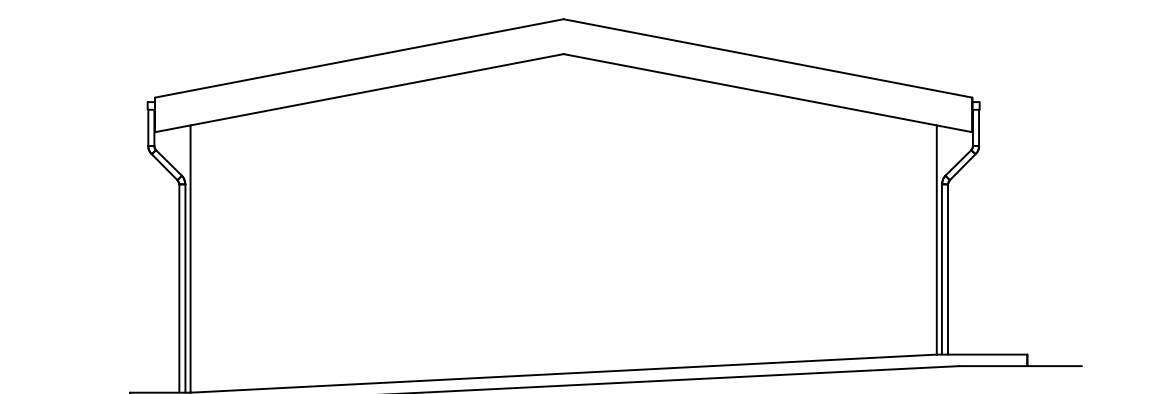

3 PROSPETTO SUD-OVEST  
Scala 1:100

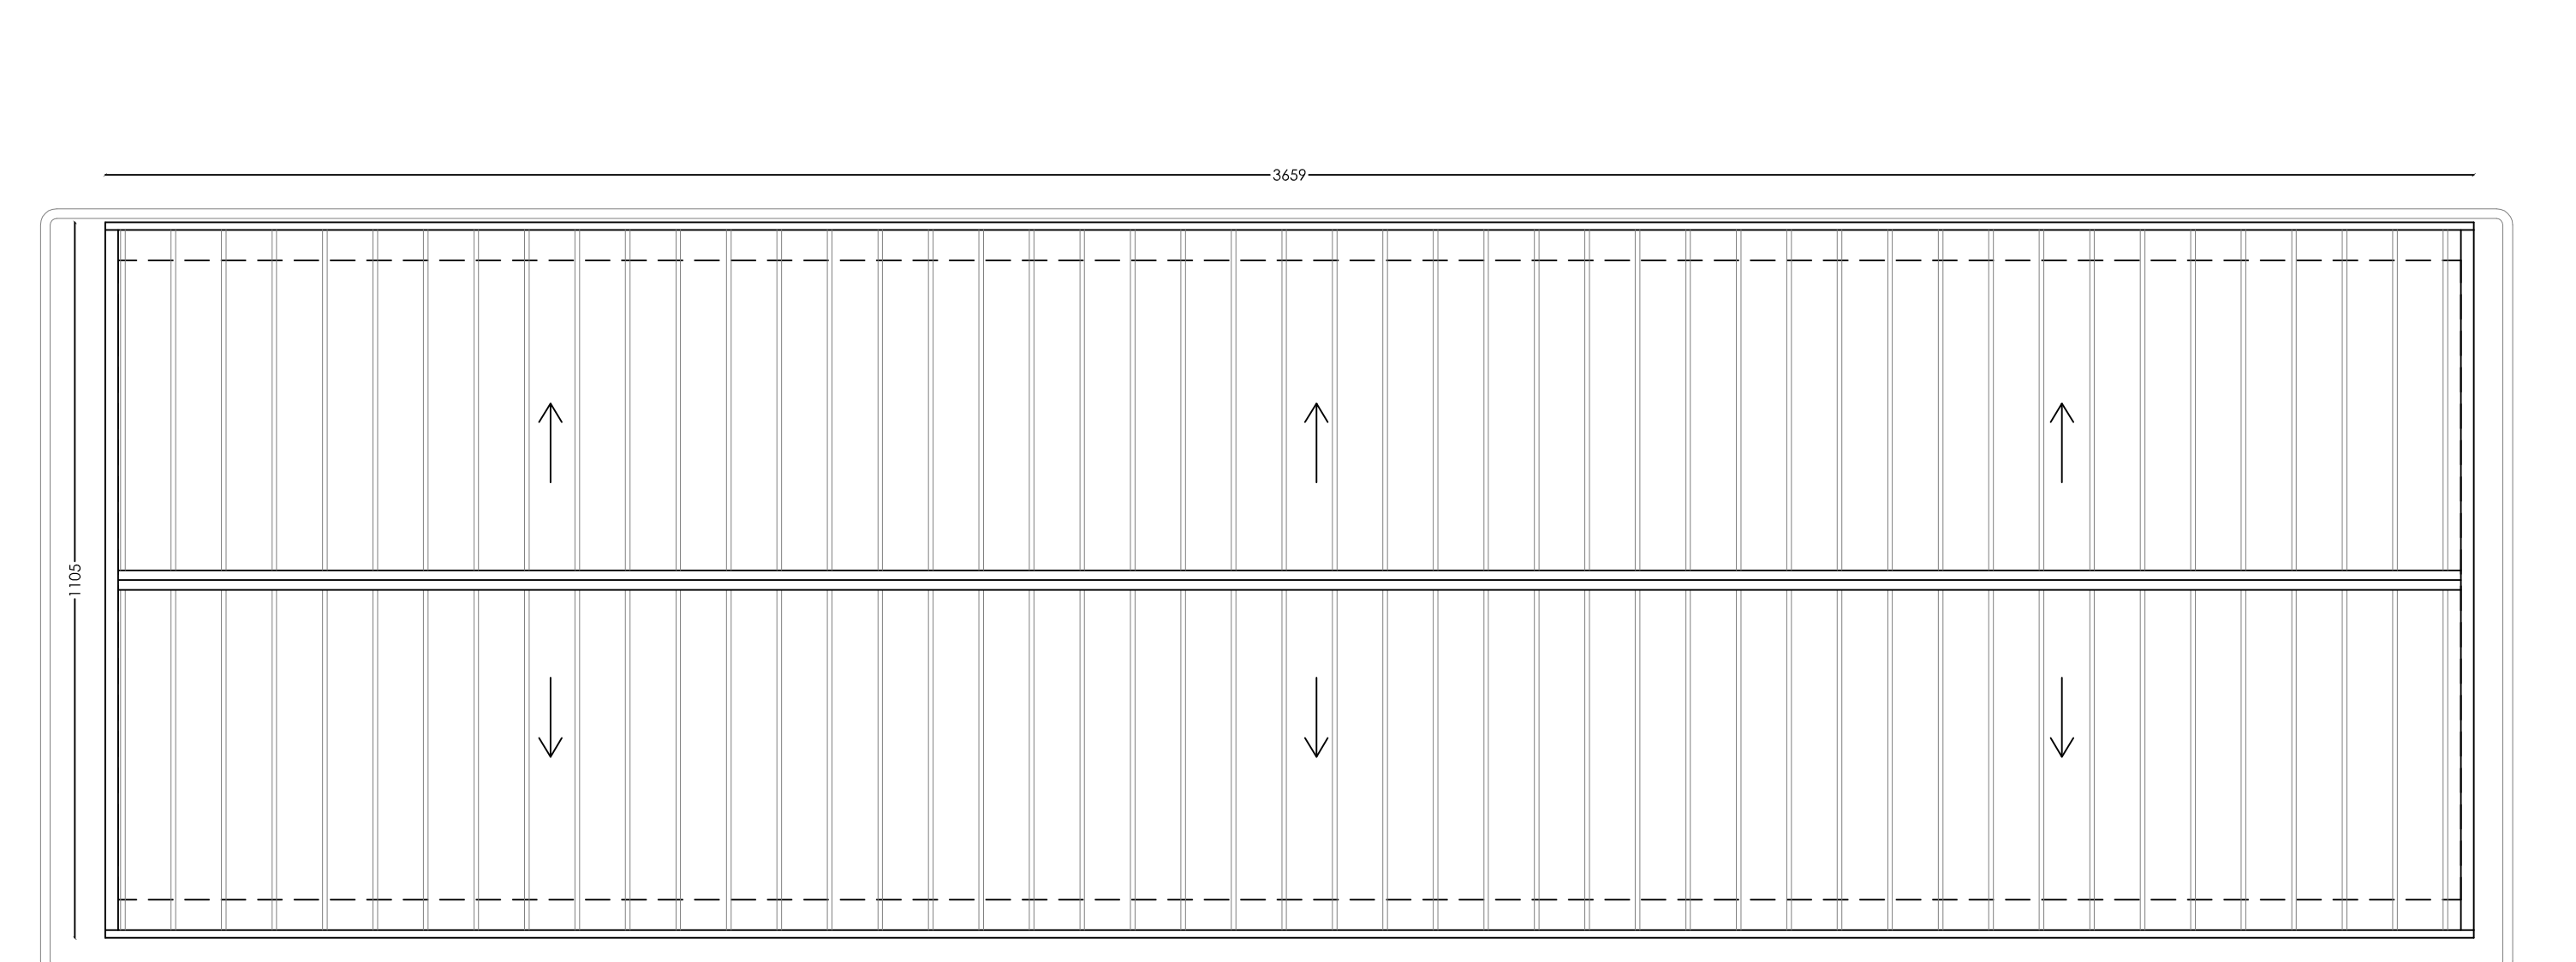


PIANTA COPERTURA  
Scala 1:100

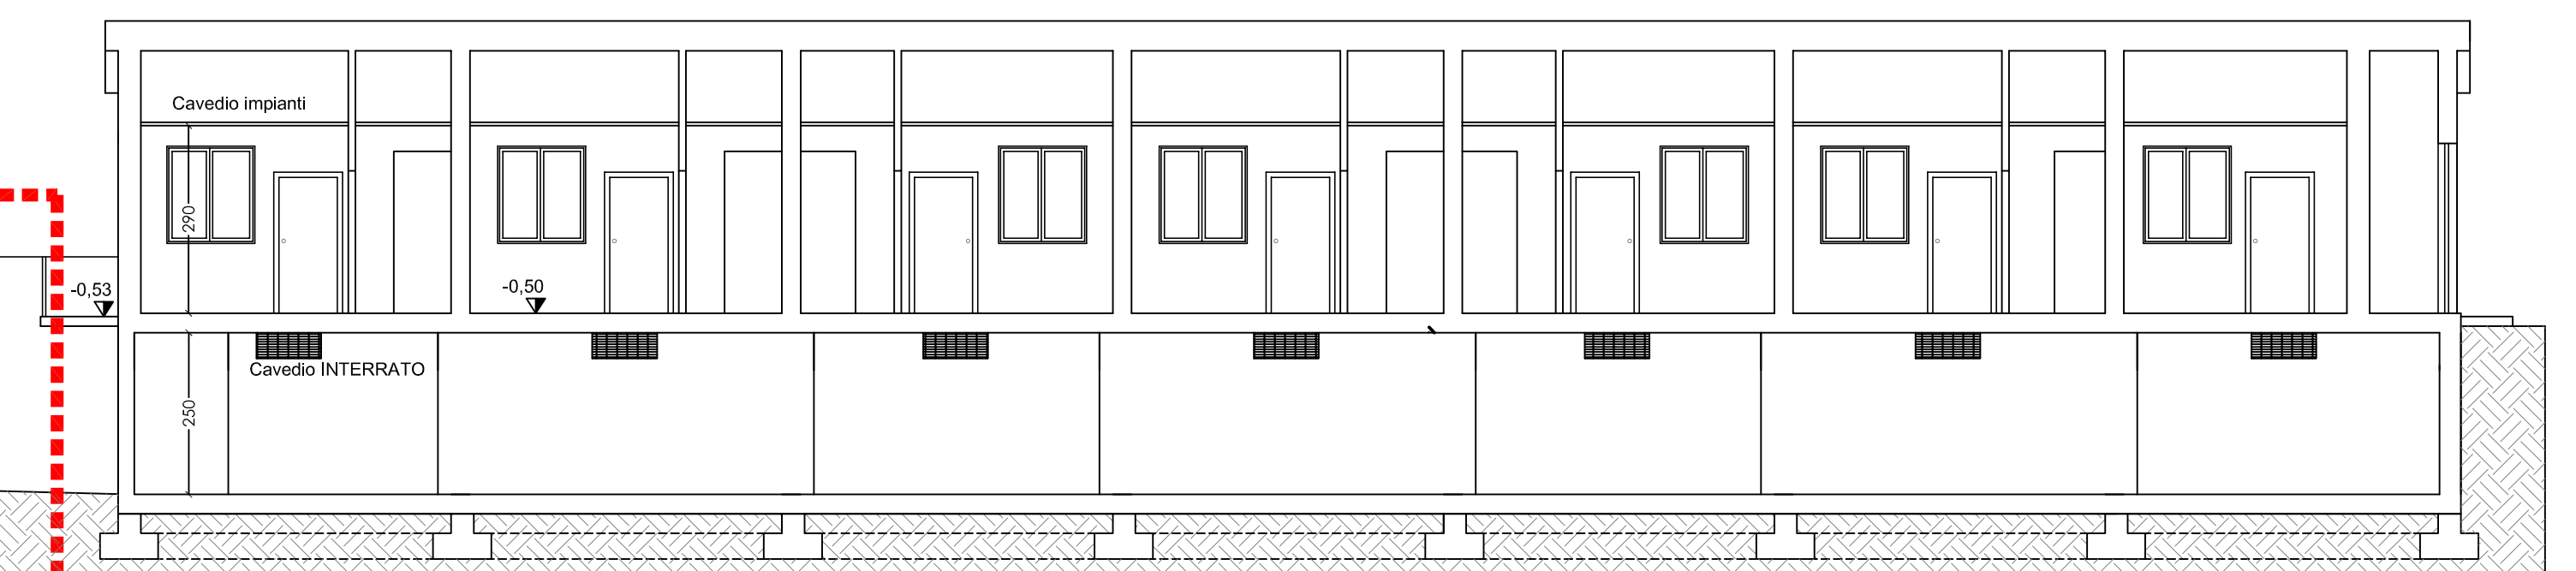

SEZIONE A-A'



1 PROSPETTO SUD - EST  
Scala 1:100

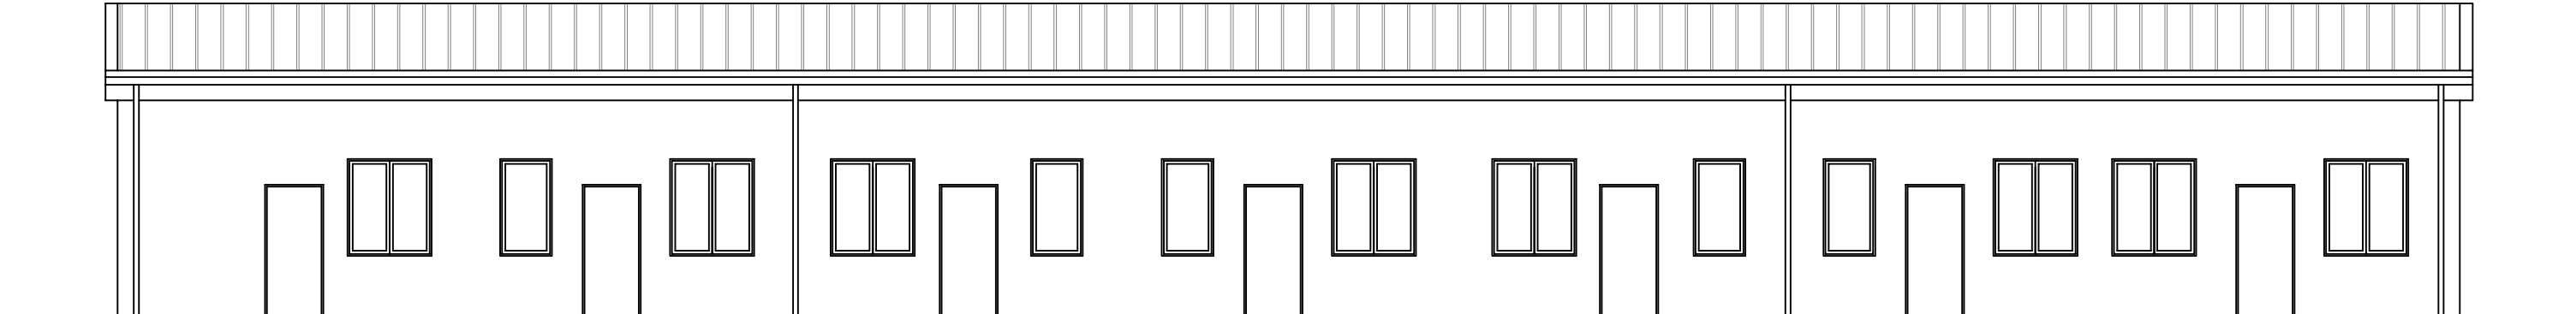

2 PROSPETTO NORD - OVEST  
Scala 1:100

Ministero delle Infrastrutture e dei Trasporti

PROVVEDITORATO INTERREGIONALE PER LE OPERE PUBBLICHE  
PER IL LAZIO, L'ABRUZZO E LA SARDEGNA  
SEDE CENTRALE DI ROMA

COMUNE DI MONTELIBRETTI  
Provincia di Roma

Scuola di Formazione e operativa dei  
Vigili del Fuoco

IL RUP

Arch. Giuseppe Crisciotti

IL PROGETTISTA E COORDINATORE DELL'INTERPRETAZIONE DELLE  
PROIEZIONI

Ing. Francesco Garofoli

IL DIRETTORE DEI LAVORI

Ing. Luigi Minenza

DESCRIZIONE PROGETTO

DEMOLIZIONE E RICOSTRUZIONE DI UN CORPO DI  
FABBRICA ALL'INTERNO DELLA SCUOLA DI FORMAZIONE  
OPERATIVA DEI VV.FF. IN MONTELIBRETTI - ROMA

REVISIONE	DATA
01	MODIFICA DISPOSIZIONE WC E CAVEDIO 06/02/2023
02	MODIFICA DISPOSIZIONE WC E 1° SOLAIO 17/02/2023
03	MODIFICA BOCHE DI LUPO 22/02/2023
04	MODIFICA QUOTA FONDAZIONE 14/07/2023

☐ PROGETTO DI FATTIBILITA' ☐ PROGETTO ESECUTIVO ☒ VARIANTE TECNICA

☐ STATO DEI LUOGHI ☐ PROGETTO

☐ RILIEVO ☐ ARCHITETTURA ☐ STRUTTURE ☐ IMPIANTI

OPERATORE ECONOMICO ESTERNO (EVENTUALE) TAMMOLI & TAMMOLI	

ELABORATO	TAVOLA	DESCRIZIONE DELLA TAVOLA	SCALA
GRAFICO	5	PROGETTO ARCHITETTONICO ANTE E POST OPERAM	1:100

DATA  
09/2023

PROPRIETA' RISERVATA A TERMINI DI LEGGE - RIPRODUZIONE VIETATA ANCHE PARZIALE