Ministero delle Infrastrutture e dei Trasporti

PROVVEDITORATO INTERREGIONALE PER LE OPERE PUBBLICHE
PER IL LAZIO, L'ABRUZZO E LA SARDEGNA
SEDE CENTRALE DI ROMA

COMUNE D I MONTEL I BRETT I
Città Metropolitana di Roma Capitale

Sc uo l a d i Fo rma z i on e ope r a t i v a de i
V i g i l i de l Fuoc o

IL RUP
Arch. Luigi Crisciotti

IL PROGETTISTA RESPONSABILE DELL'INTEGRAZIONE DELLE FASI DI PROGETTAZIONE

DESIGNAZIONE PROGETTO
DEMOLIZIONE E RICOSTRUZIONE DI UN CORPO DI FABBRICA ALL'INTERNO DELLA SCUOLA DI FORMAZIONE OPERATIVA DEI VV.FF. IN MONTELIBRETTI - ROMA

IL PROGETTISTA E COORDINATORE IN FASE DI PROGETTAZIONE
Ing. Francesco Garofoli

IL DIRETTORE DEI LAVORI
Ing. Luigi Minenza

	REVISIONE	DATA
01		
02		
03		
04		

L'IMPRESA

☐ PROGETTO DI FATTIBILITA' ☐ PROGETTO ESECUTIVO ■ VARIANTE TECNICA

☐ STATO DEI LUOGHI ☐ PROGETTO

☐ RILIEVO ☐ ARCHITETTURA ☐ STRUTTURE ☐ IMPIANTI

OPERATORE ECONOMICO ESTERNO (EVENTUALE)	
DIBBRICS.r.l.BBPr	DIBBRICS.r.l.BBPr	DIBBRICS.r.l.BBPr	DIBBRICS.r.l.BBPr

ELABORATO	TAVOLA	DESIGNAZIONE DELLA TAVOLA	SCALA
GRAFICO	7	MURI DI SOSTEGNO RAMPA PLANIMETRIA GENERALE	1:50
			DATA 09/2023

PROPRIETA' RISERVATA A TERMINI DI LEGGE - RIPRODUZIONE VIETATA ANCHE PARZIALE

TABELLA MATERIALI E PRESCRIZIONI OPERE IN C.A.

CALCESTRUZZI (conformi alla norma UNI EN 206-1)

CLS PER MAGRONE	CLASSE DI RESISTENZA:	C12/15
CLS PER FONDAZIONI E ELEVAZIONI	CLASSE DI RESISTENZA:	C25/30
RAPPORTO a/c: ≤ 0,50		
CONTENUTO MINIMO DI CEMENTO:	300 kg/m³	
CLASSE DI CONSISTENZA:	S4	
DIAMETRO MASSIMO INERTI:	20mm	
CLASSE DI ESPOSIZIONE:	XC4	

ACCIAIO PER OPERE IN C.A.

ACCIAIO IN BARRE: B450C

COPRIFERRO PER OPERE IN C.A.

SALVO DOVE DIVERSAMENTE SPECIFICATO, I COPRIFERRI SONO I SEGUENTI:

- FONDAZIONI E ELEVAZIONI: s+3.5 cm

CONVENZIONI PER OPERE IN C.A.

LA LUNGHEZZA DELLE PARTI DI BARRE (ESPRESSA IN cm) E' "FUORI TUTTO" (NORME ISO/DIN 4066)

RAGGIO DI CURVATURA DELLE BARRE

IL DIAMETRO MINIMO DEL MANDRINO DEVE RISPETTARE LE SEGUENTI LIMITAZIONI (DM2018 - par. 11.3.2.1)

DIAMETRO BARRA	DIAMETRO MINIMO MANDRINO
Ø < 12mm	4 Ø
12mm ≤ Ø ≤ 16mm≤5 Ø	
16mm < Ø ≤ 25mm	8 Ø
25mm < Ø ≤ 40mm	10 Ø

NOTE

1) LE DIMENSIONI DELLE OPERE IN CALCESTRUZZO SONO ESPRESSE IN CENTIMETRI, SE NON DIVERSAMENTE SPECIFICATO. LE DIMENSIONI DELLA CARPENTERIA METALLICA SONO ESPRESSE IN MILLIMETRI.
2) SOVRAPPORRE LE BARRE DI ARMATURA PER ALMENO 60 DIAMETRI, SE NON DIVERSAMENTE SPECIFICATO.
3) L'APPALTATORE, PRIMA DELL'ESECUZIONE DELL'OPERA, DEVE VERIFICARE TUTTE LE QUOTE E LE MISURE INDICATE NEI DISEGNI. EVENTUALI DIFFORMITA' DOVRANNO ESSERE SEGNALATE ALLA D.L.
4) LA QUOTA +0,00 DEVE INTENDERSI RIFERITA ALLA QUOTA DELLA STAZIONE STRUMENTALE "ST100".

PLANIMETRIA GENERALE DI RILEVO (RAPP. 1:50)
Ante operam

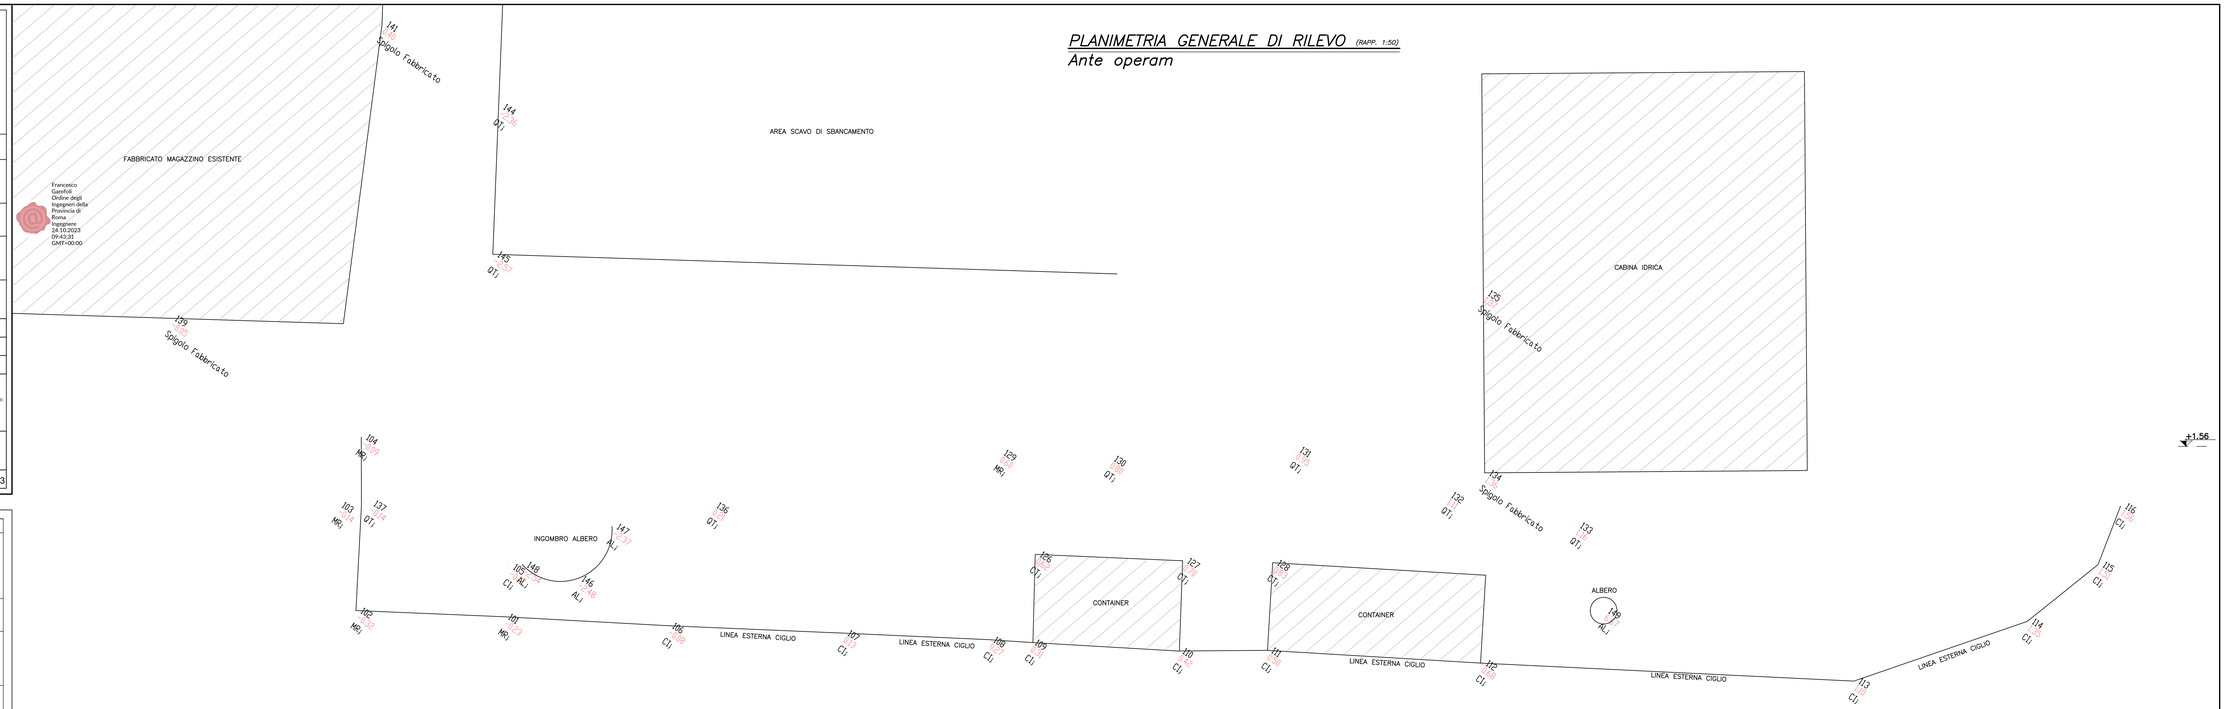
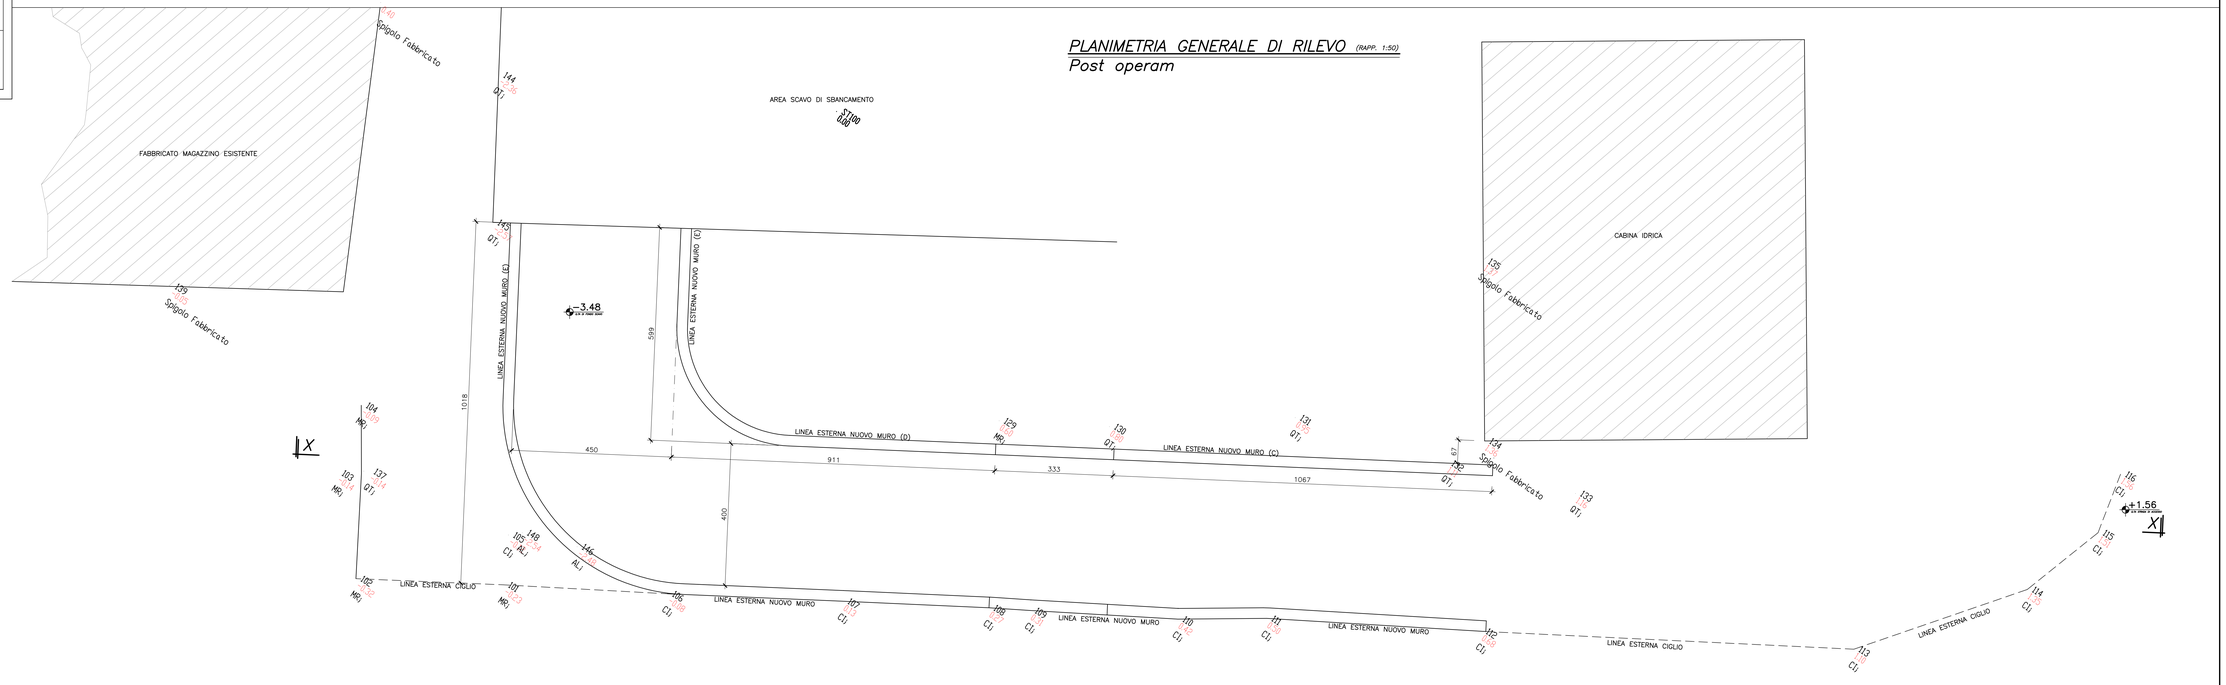
PLANIMETRIA GENERALE DI RILEVO (RAPP. 1:50)
Post operam