
**Kindergarten - Parco dei Piccoli**

Progetto: Rifunionalizzazione degli edifici, nuovi bagni e creazione di spazi per la valorizzazione dell'area monumentale

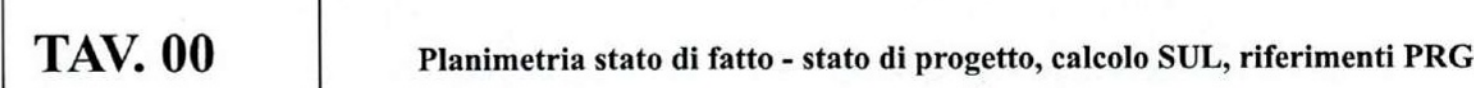

Superficie area nuovo padiglione	352.37
----------------------------------	--------

p.lla.61	14.60
p.lla.62	84.76
p.lla.63	276.49
SUL stato di fatto	375.85

Superficie area nuovo padiglione	352.37
----------------------------------	--------

SUL di progetto	<	SUL edifici stato di fatto
352,85	<	375,85



Planimetria stato di fatto - scala 1:100



Planimetria stato di progetto - scala 1:100

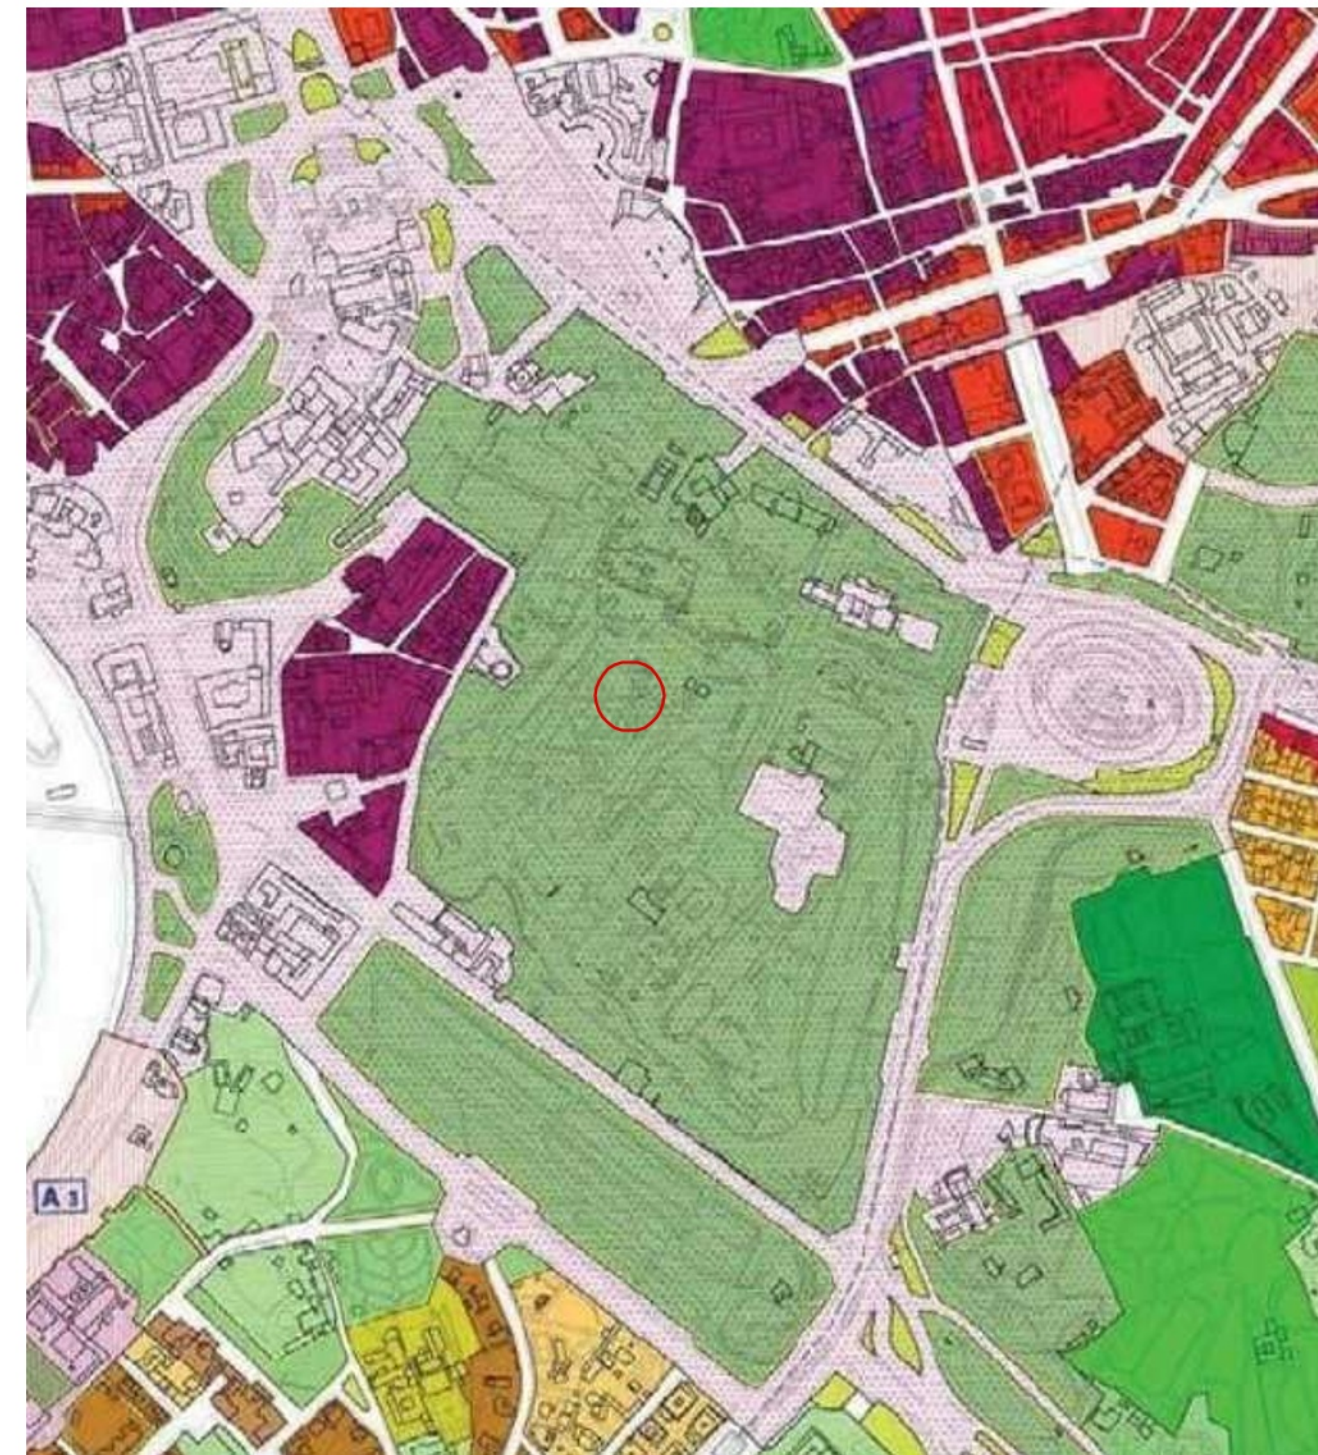
[illegible]

Tavola Sistemi e regole del PRG - stralcio

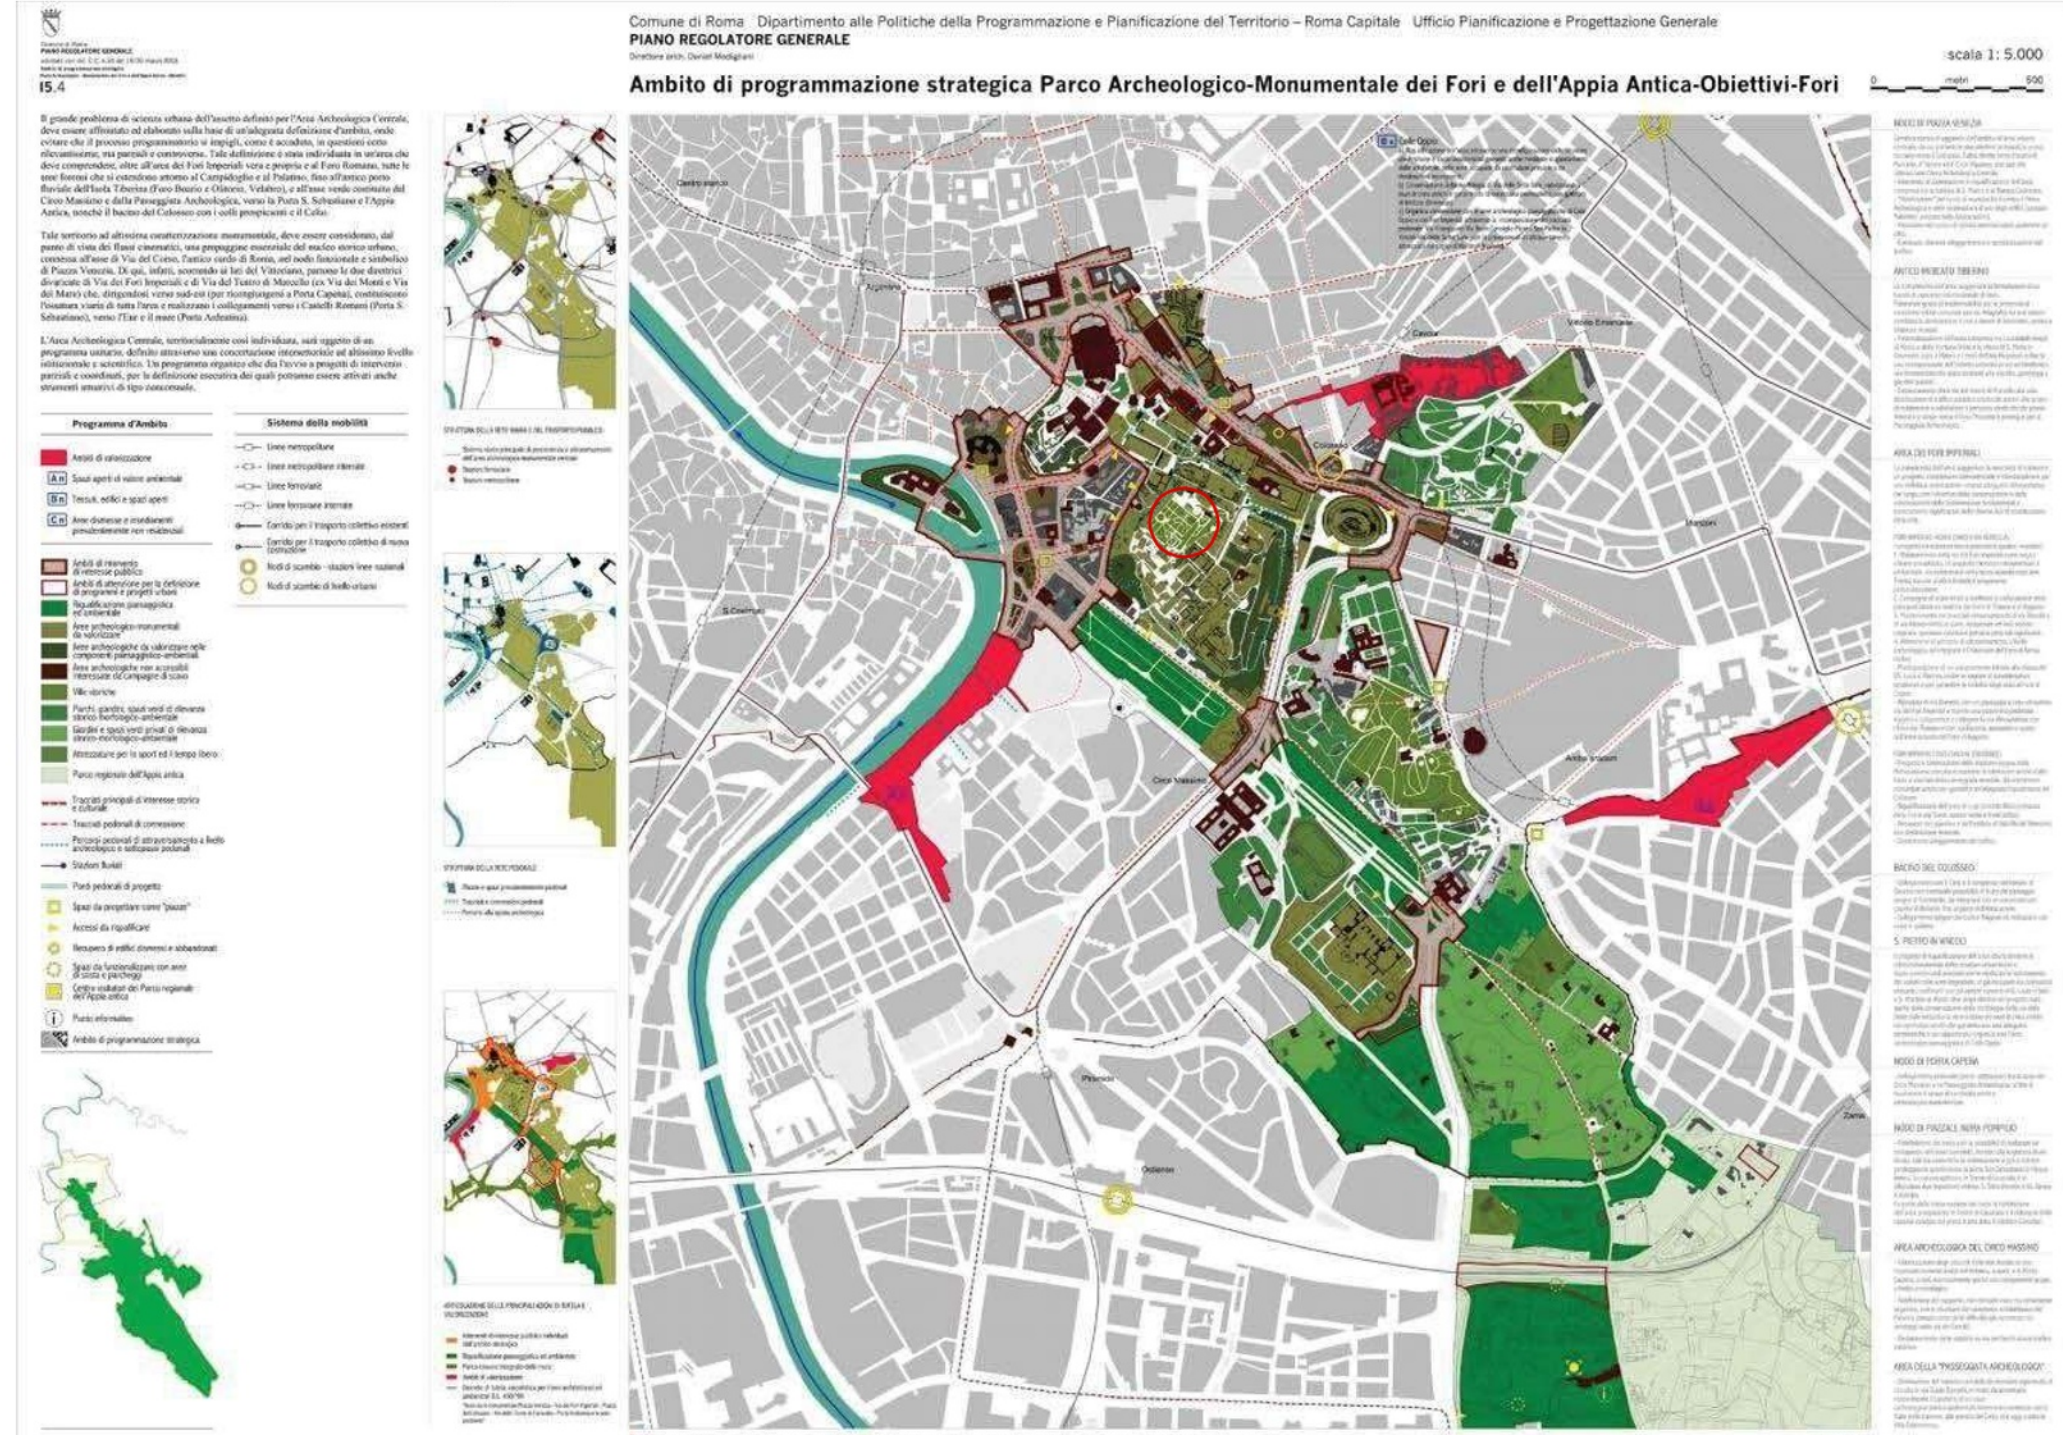


Tavola Carta delle risorse del PRG - I5.2

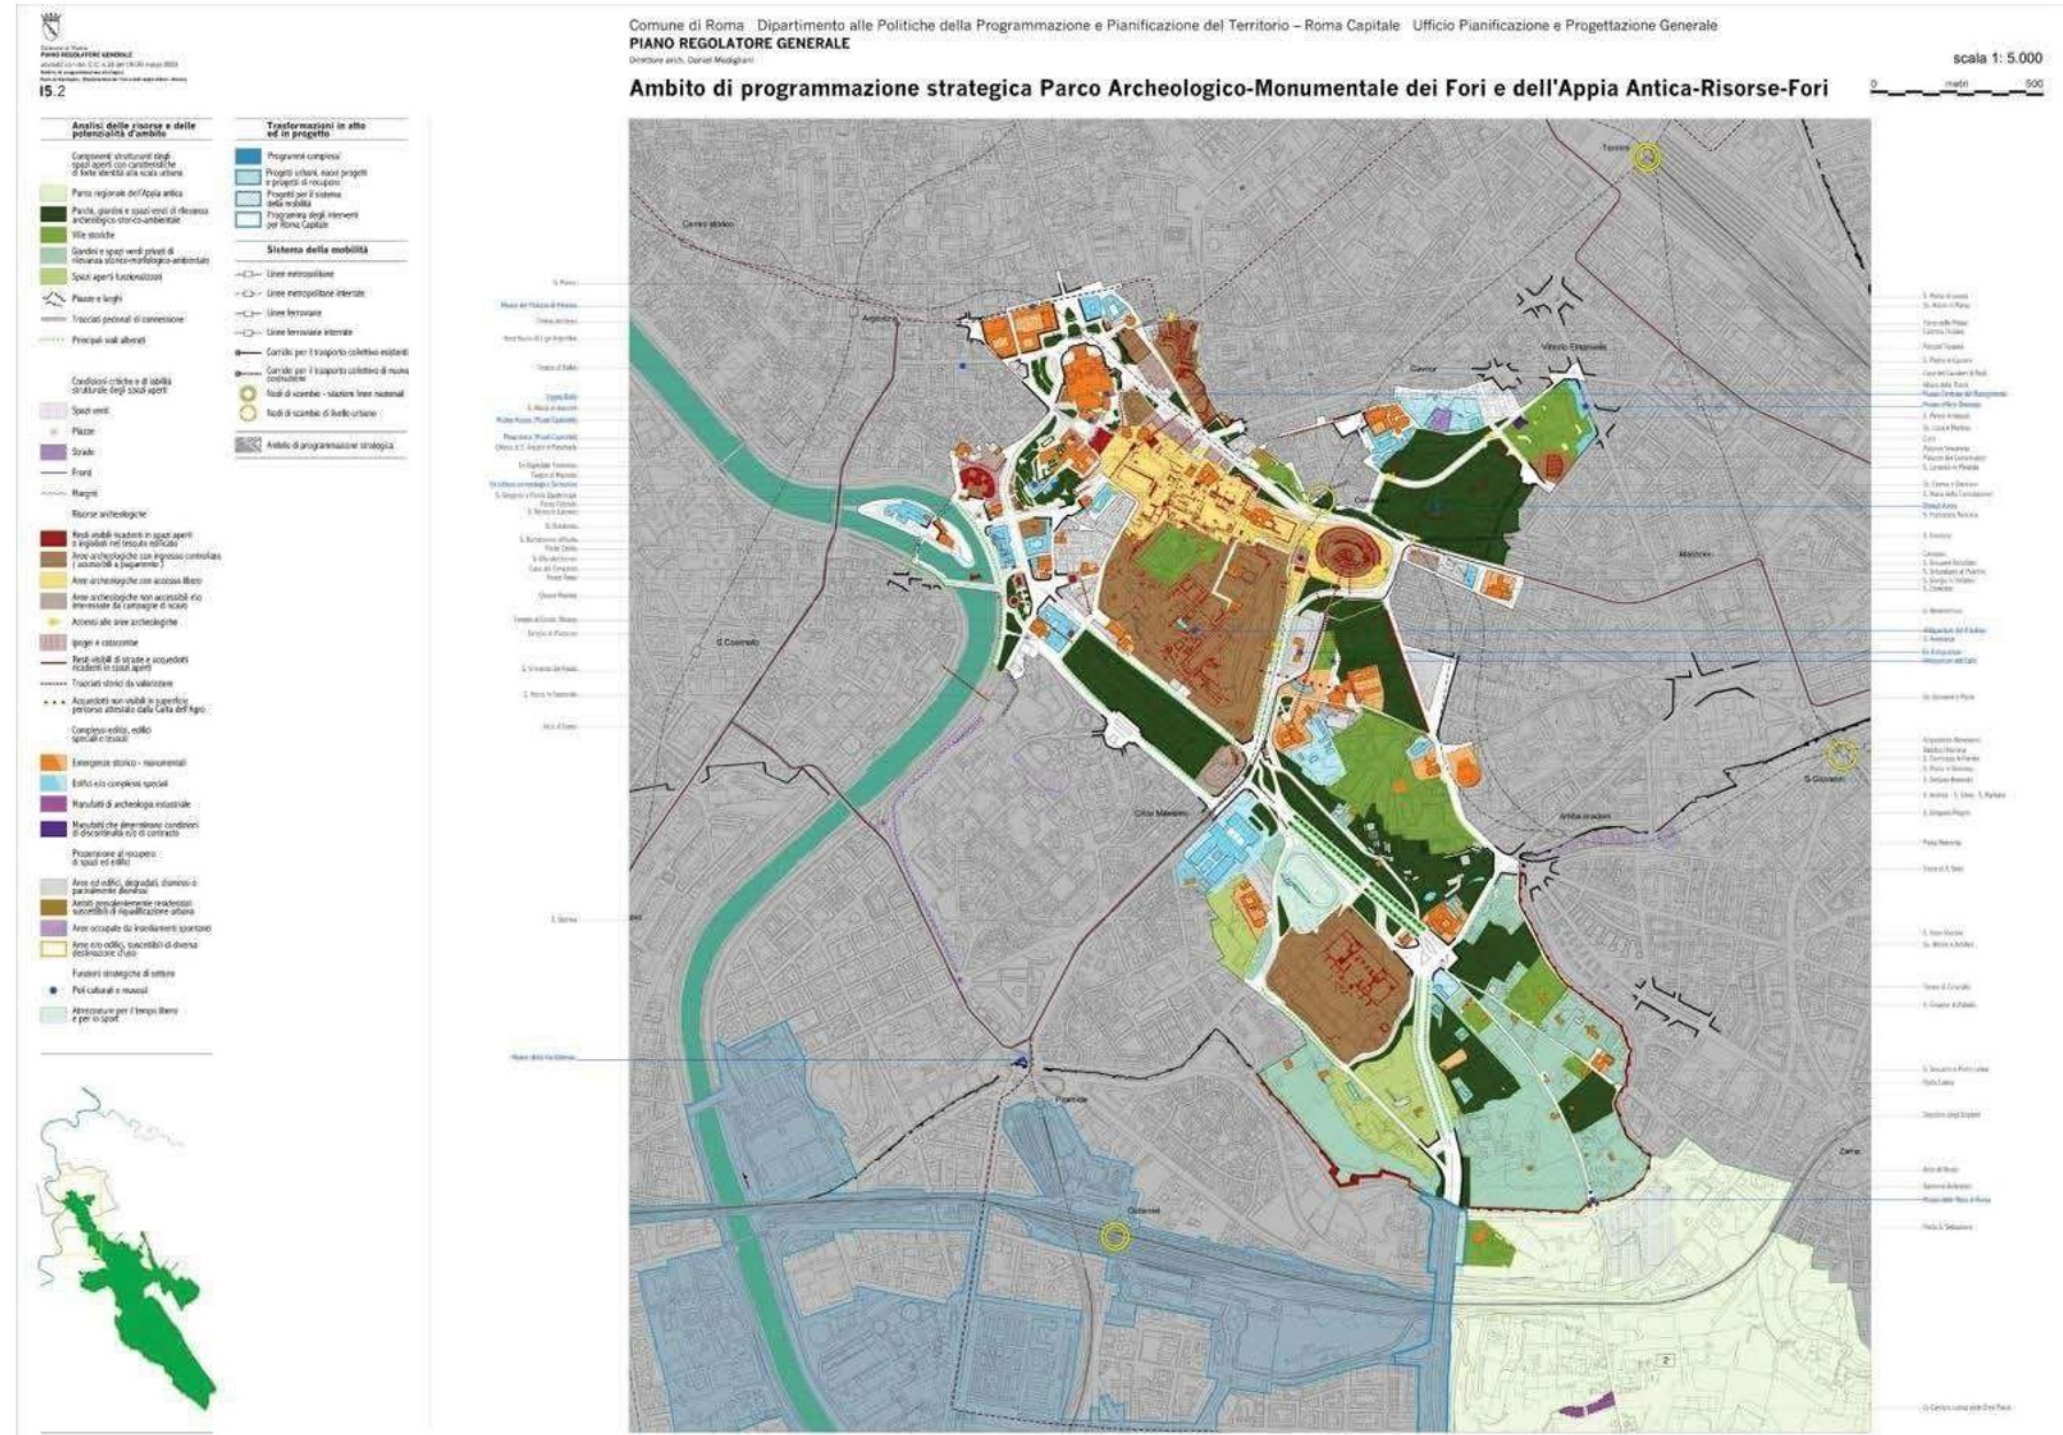


Tavola Carta degli obiettivi del PRG – I5.4