




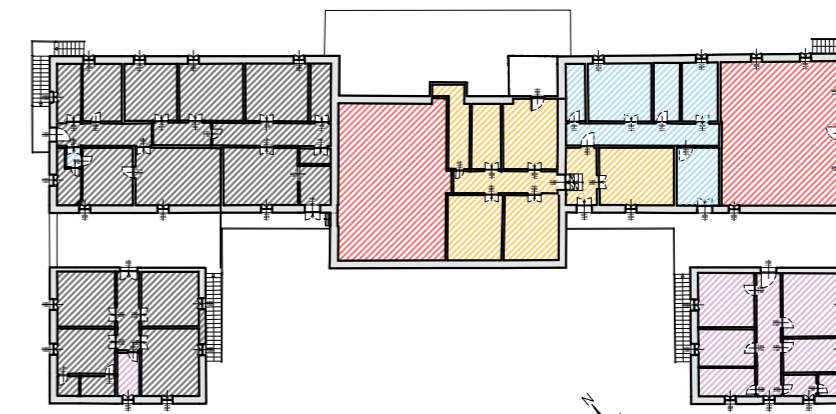


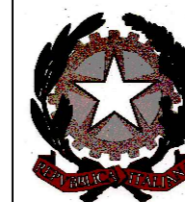
## PLANIMETRIA CATASTALE SUBALTERNO 502

[illegible]

Scala 1:250



- |   |   |
|---|---|
|  | SUB 502 OGGETTO DI SCIA<br>IN SANATORIA         |
|  | SUB 503 OGGETTO DI SCIA<br>IN SANATORIA         |
|  | SUB 7 OGGETTO DI SCIA<br>IN SANATORIA           |
|  | SUBALTERNI OGGETTO DI ALTRA<br>PRATICA EDILIZIA |
|  | SUBALTERNI NON OGGETTO<br>D'INTERVENTO          |



CREA Centro Ricerca Ingegneria e Trasformazioni Agroalimentari  
EFI European Forest Institute - BioCities Facility

INTERVENTO DI CAMBIO DI DESTINAZIONE D'USO DELL'EDIFICIO  
SITO IN VIA MANZIANA 30 , ROMA (RM)

## PLANIMETRIA STATO DI FATTO - RIELIEVO SUBALTERNO 502



CAMBIO DESTINAZIONE D'USO DEGLI AMBIENTI SENZA NESSUNA DEMOLIZIONE E/ O RICOSTRUZIONE DEI TRAMEZZI

## Progetto Esecutivo

**Confronto Pianta Catastale e Pianta Stato di Fatto Subalterno 502**  
**Soggetto alla Pratica SCIA in Sanatoria**



Arch. Fabio Scaccia  
Geol. Diego Settimi

Timbro e firma

02				
01				
00	31/01/2024	EMISSIONE		
REV.	DATA	DESCRIZIONE MODIFICA	REDATTO	AUTORIZZATO

COD. ELABORATO

PR - 02

È vietata ai sensi di legge la divulgazione e la riproduzione del presente elaborato senza la preventiva autorizzazione