


**PIANO REGOLATORE GENERALE DI ROMA - PRG**

### LEGENDA PRG

[illegible]

**ORTOFOTO - VIA MANZIANA 30 , ROMA**

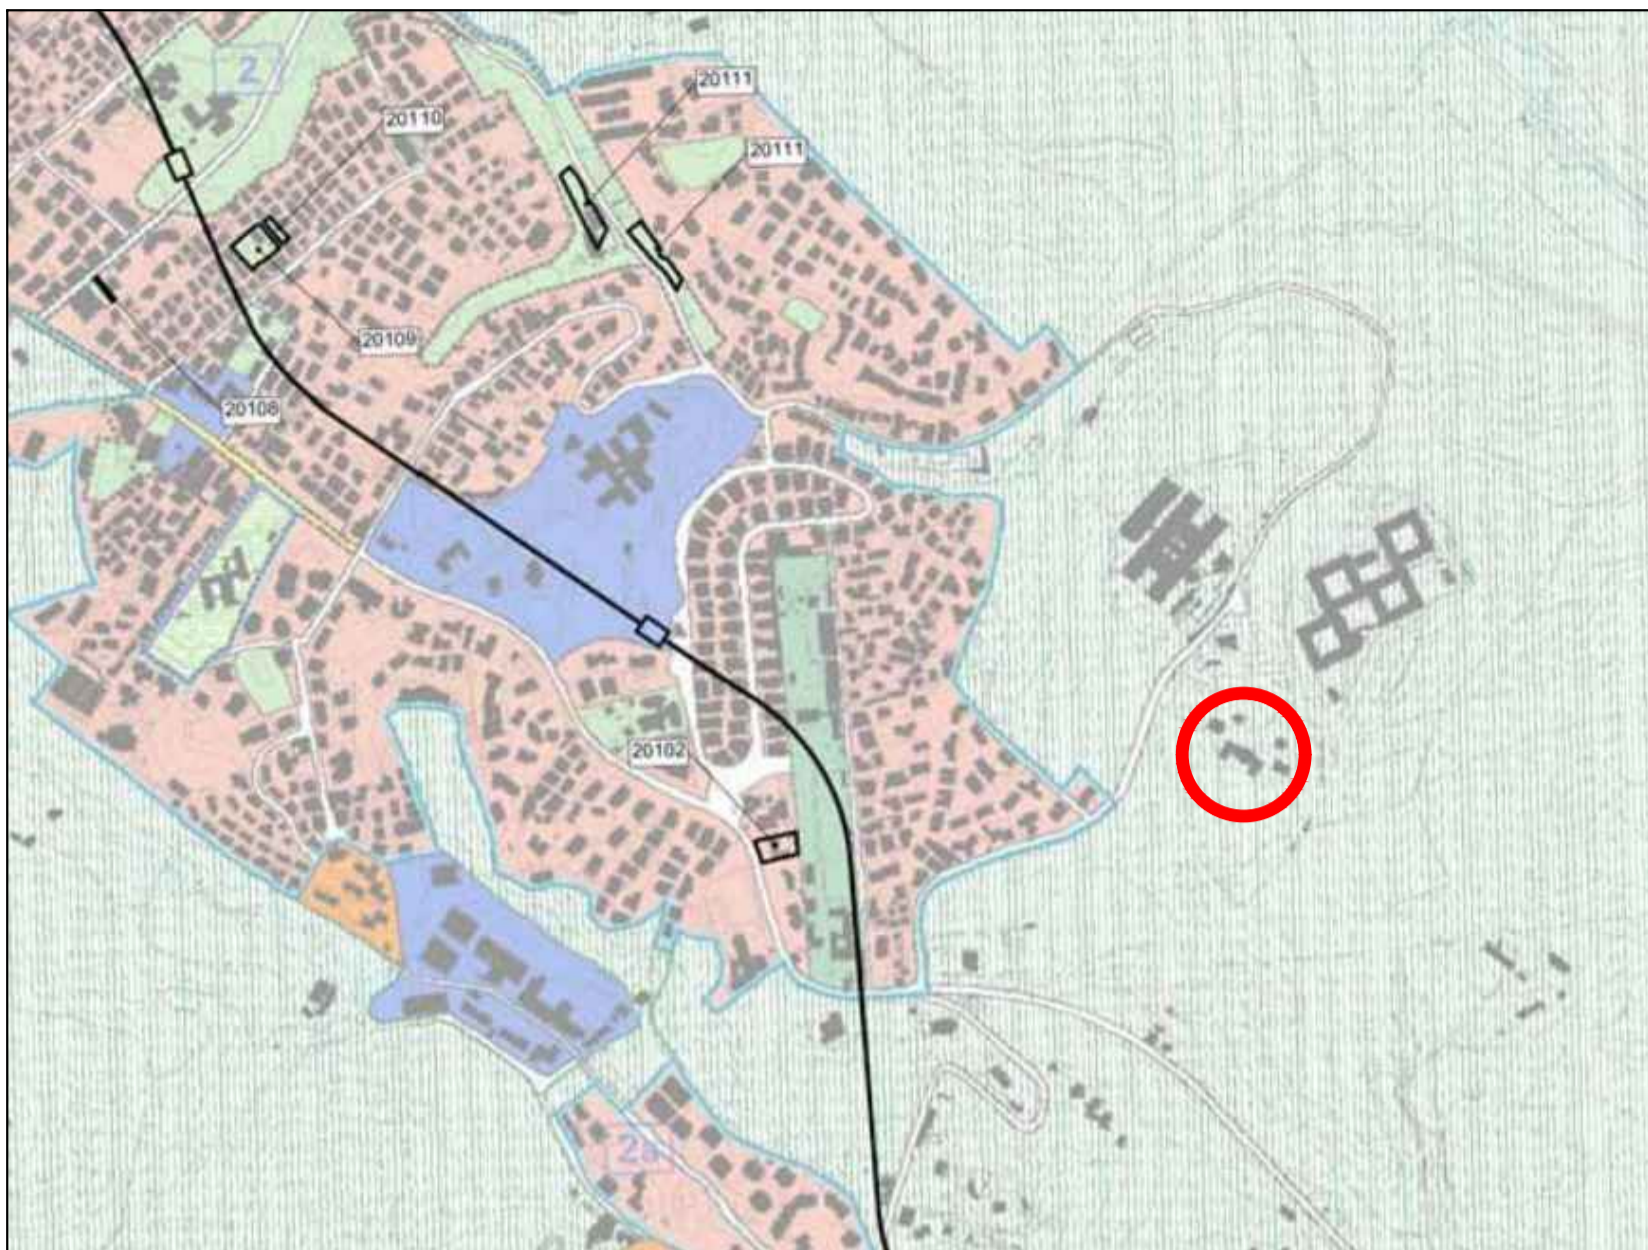

### VISTA 3D - GOOGLE EARTH



### VISTA 3D - GOOGLE EARTH



## PIANO TERRITORIALE PAESISTICO REGIONALE - PTPR TAVOLA B



## LEGENDA PTPR

[illegible]

## RILIEVO CON LASER SCANNER - NUVOLA DI PUNTI




## PLANIMETRIA CATASTALE



## DATI GENERALI

<b>UBICAZIONE</b>	<b>VIA MANZIANIA 30 00189, ROMA</b>
<b>MUNICIPIO</b>	<b>XV</b>
<b>CATASTO</b>	<b>FG 214 P.LA 20</b>
<b>DENOMINAZIONE</b>	<b>CENTRO RICERCA INGEGNERIA E TRASFORMAZIONI AGROALIMENTARI CREA</b>
<b>INTERVENTO</b>	<b>CAMBIO DESTINAZIONE D'USO (DA RESIDENZIALE A UFFICI) E AGGIORNAMENTO CATASTALE</b>

### VISTA 3D

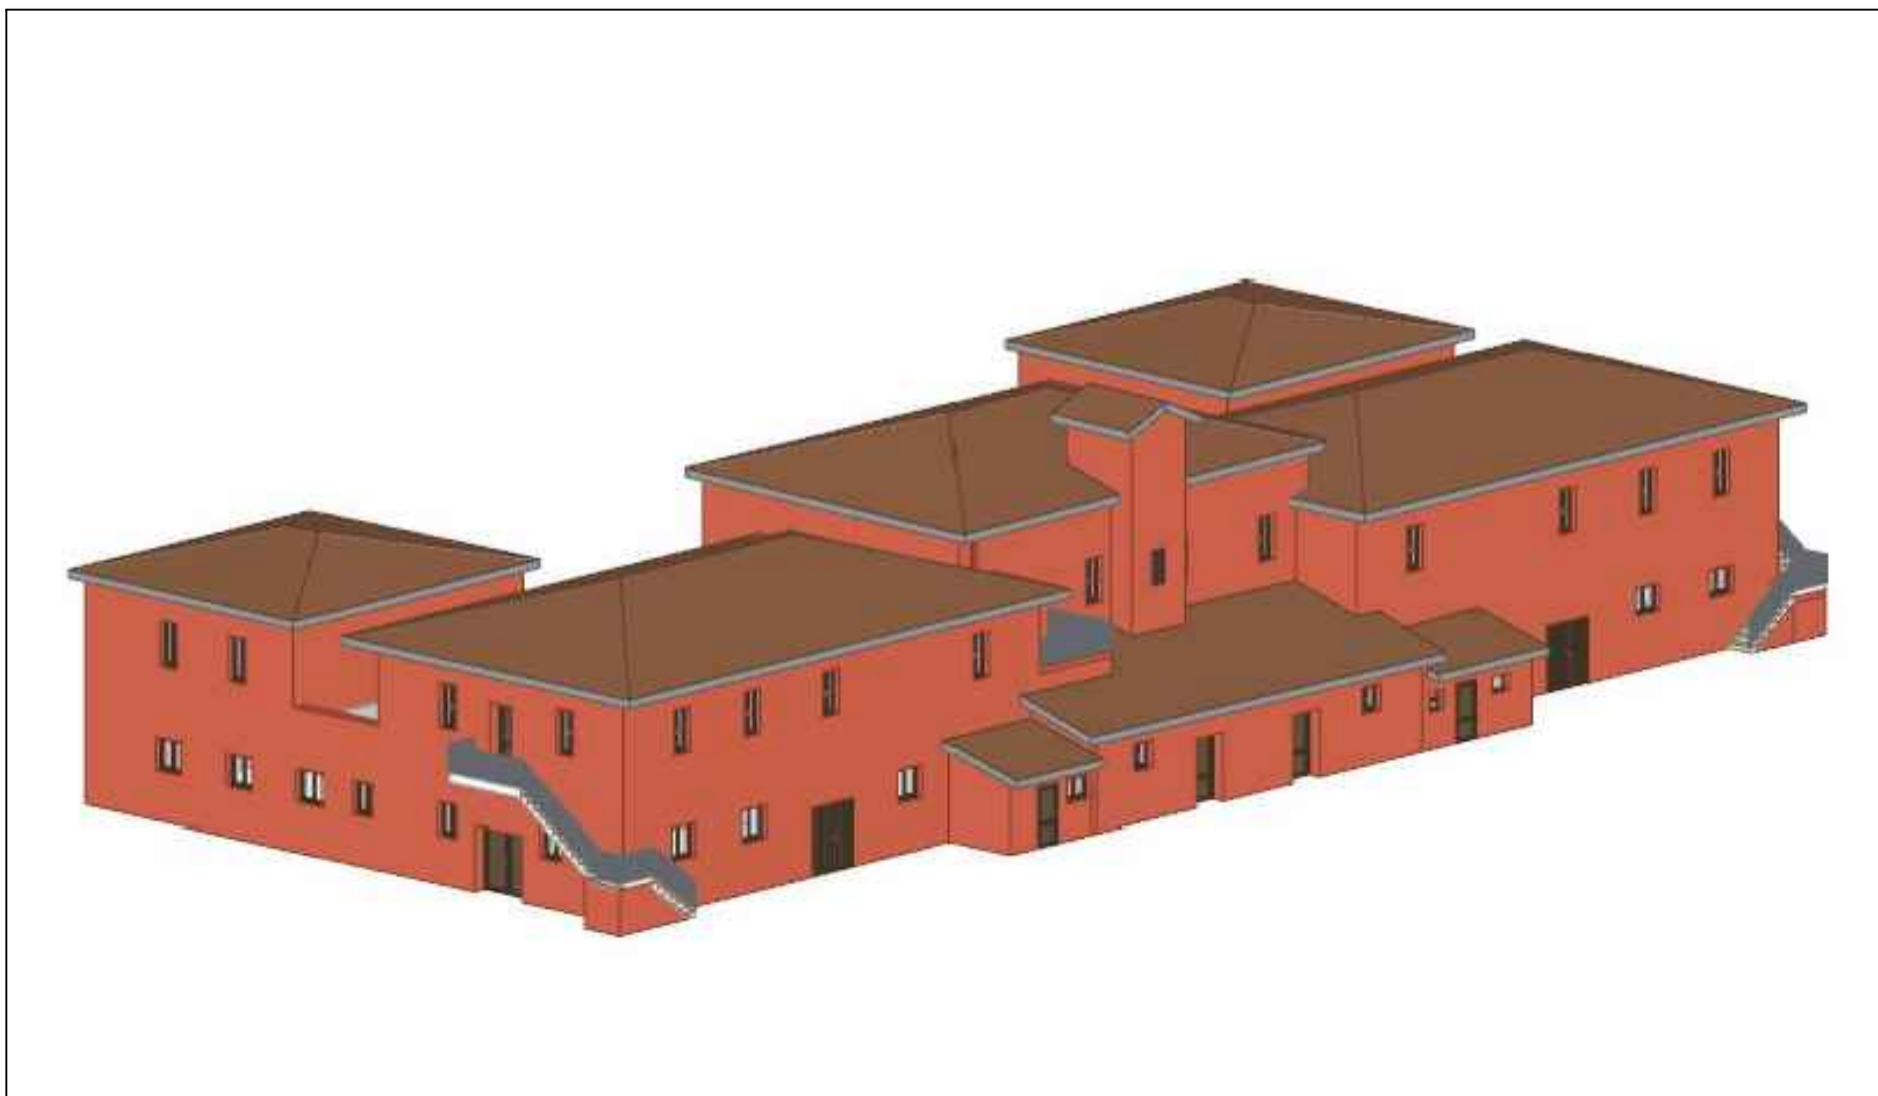

Ministero dell'agricoltura, della sovranità alimentare e delle foreste

CREA Centro Ricerca Ingegneria e Trasformazioni Agroalimentari ERF  
European Forest Institute - BioCities Facility

INTERVENTO DI CAMBIO DI DESTINAZIONE D'USO DELL'EDIFICIO  
SITO IN VIA MANZIANA 30 , ROMA (RM)

**Cartografie**  
**Inquadramento urbanistico e Stato di Fatto**

Timbro e firma



**Sindea Architettura e Ingegneria srl**  
Via Cassia, 1020  
00189 - ROMA  
P.IVA 016221791003  
e-mail - [info@sindea.it](mailto:info@sindea.it)  
tel. - 06.7081083

Arch. Fabio Scaccia  
Geol. Diego Settimi

02				
01				
00	31/01/2024	EMISSIONE		
REV.	DATA	DESCRIZIONE MODIFICA	REDATTO	AUTORIZZATO

COD. ELABORATO

RL - 01

È vietata ai sensi di legge la divulgazione e la riproduzione del presente elaborato senza la preventiva autorizzazione