
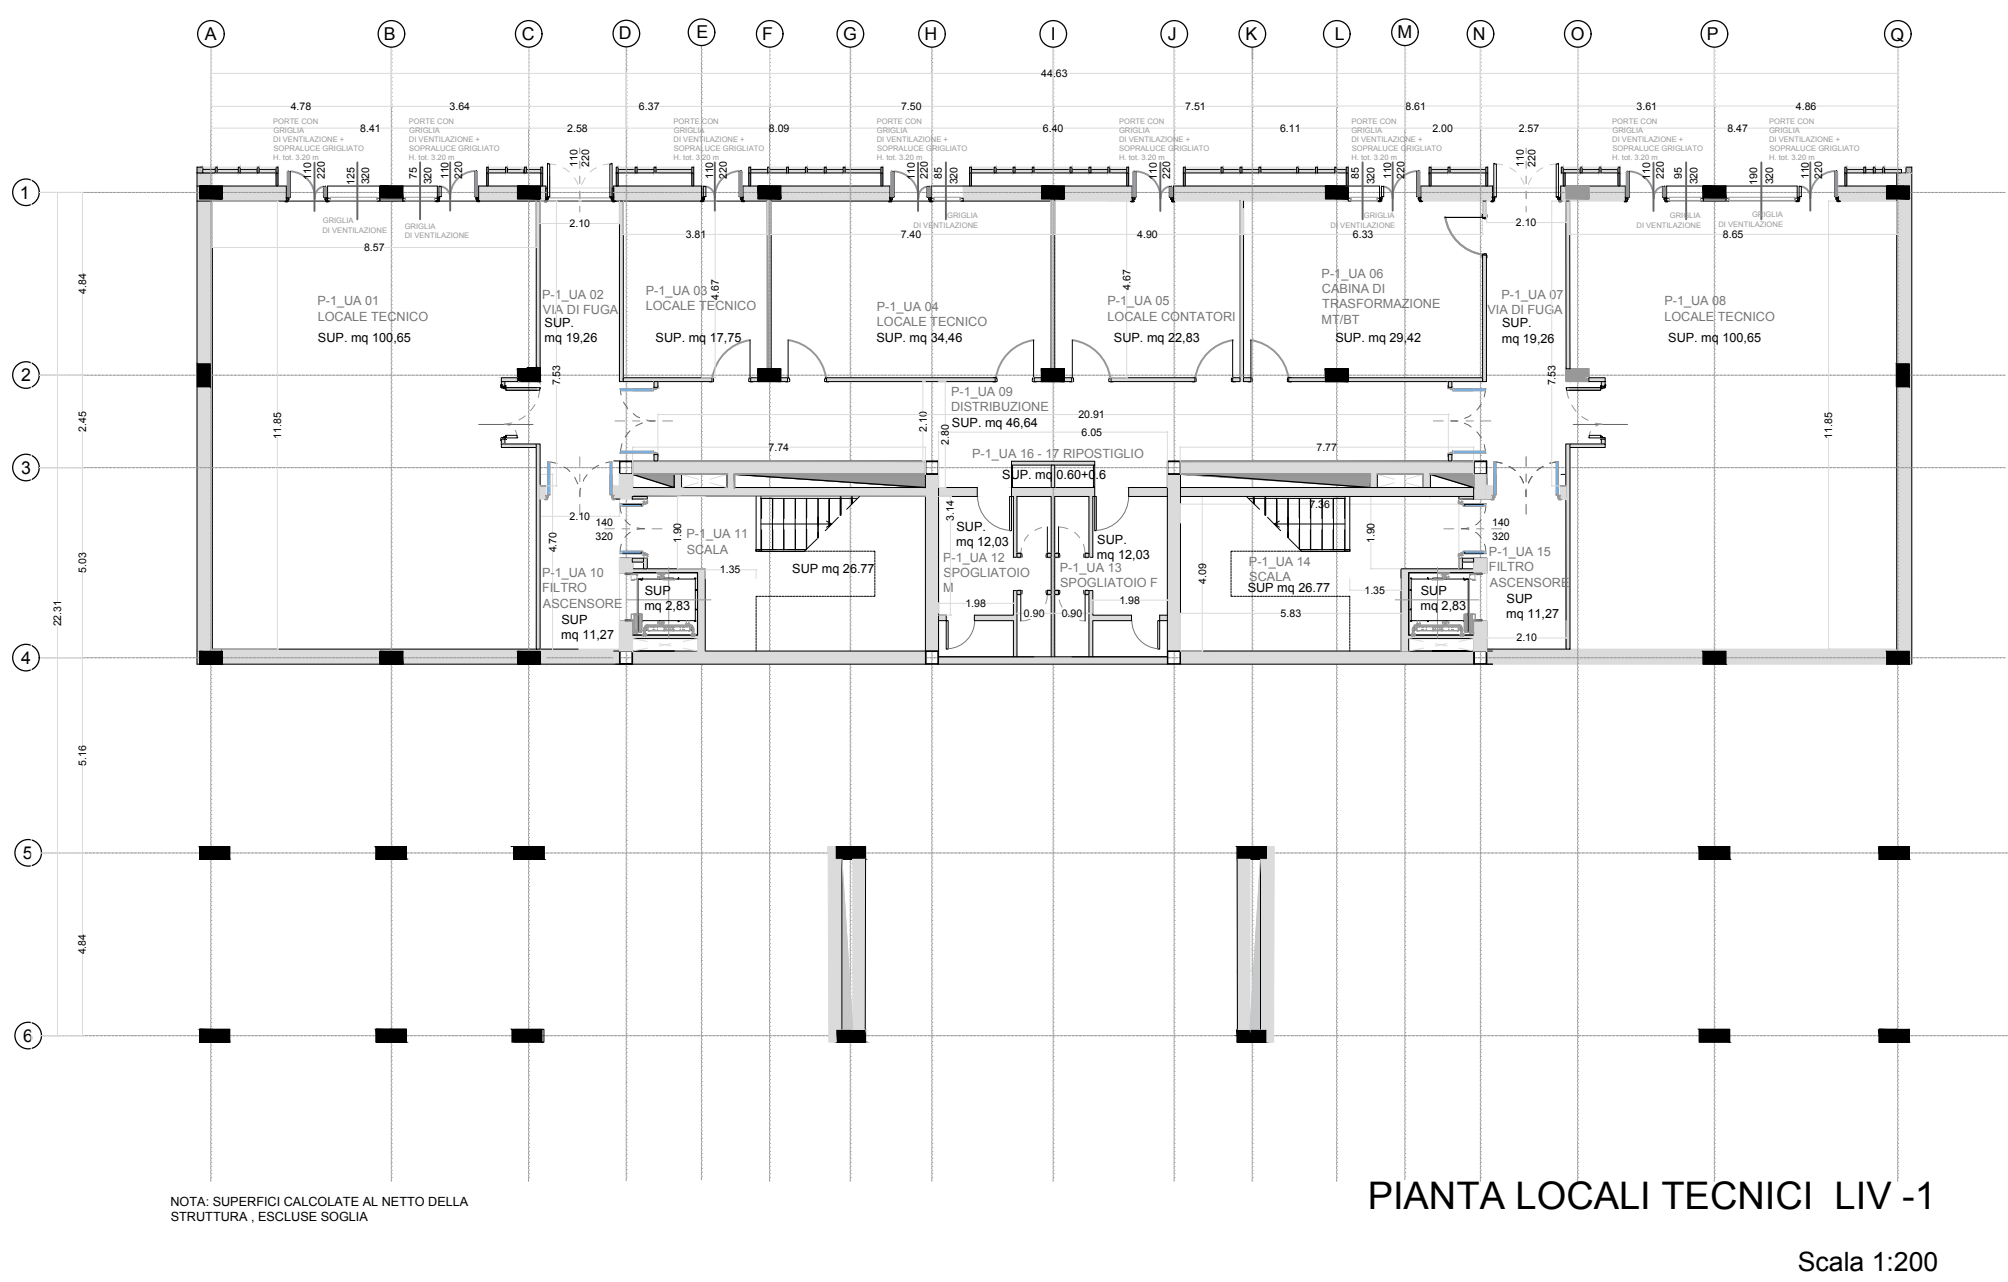
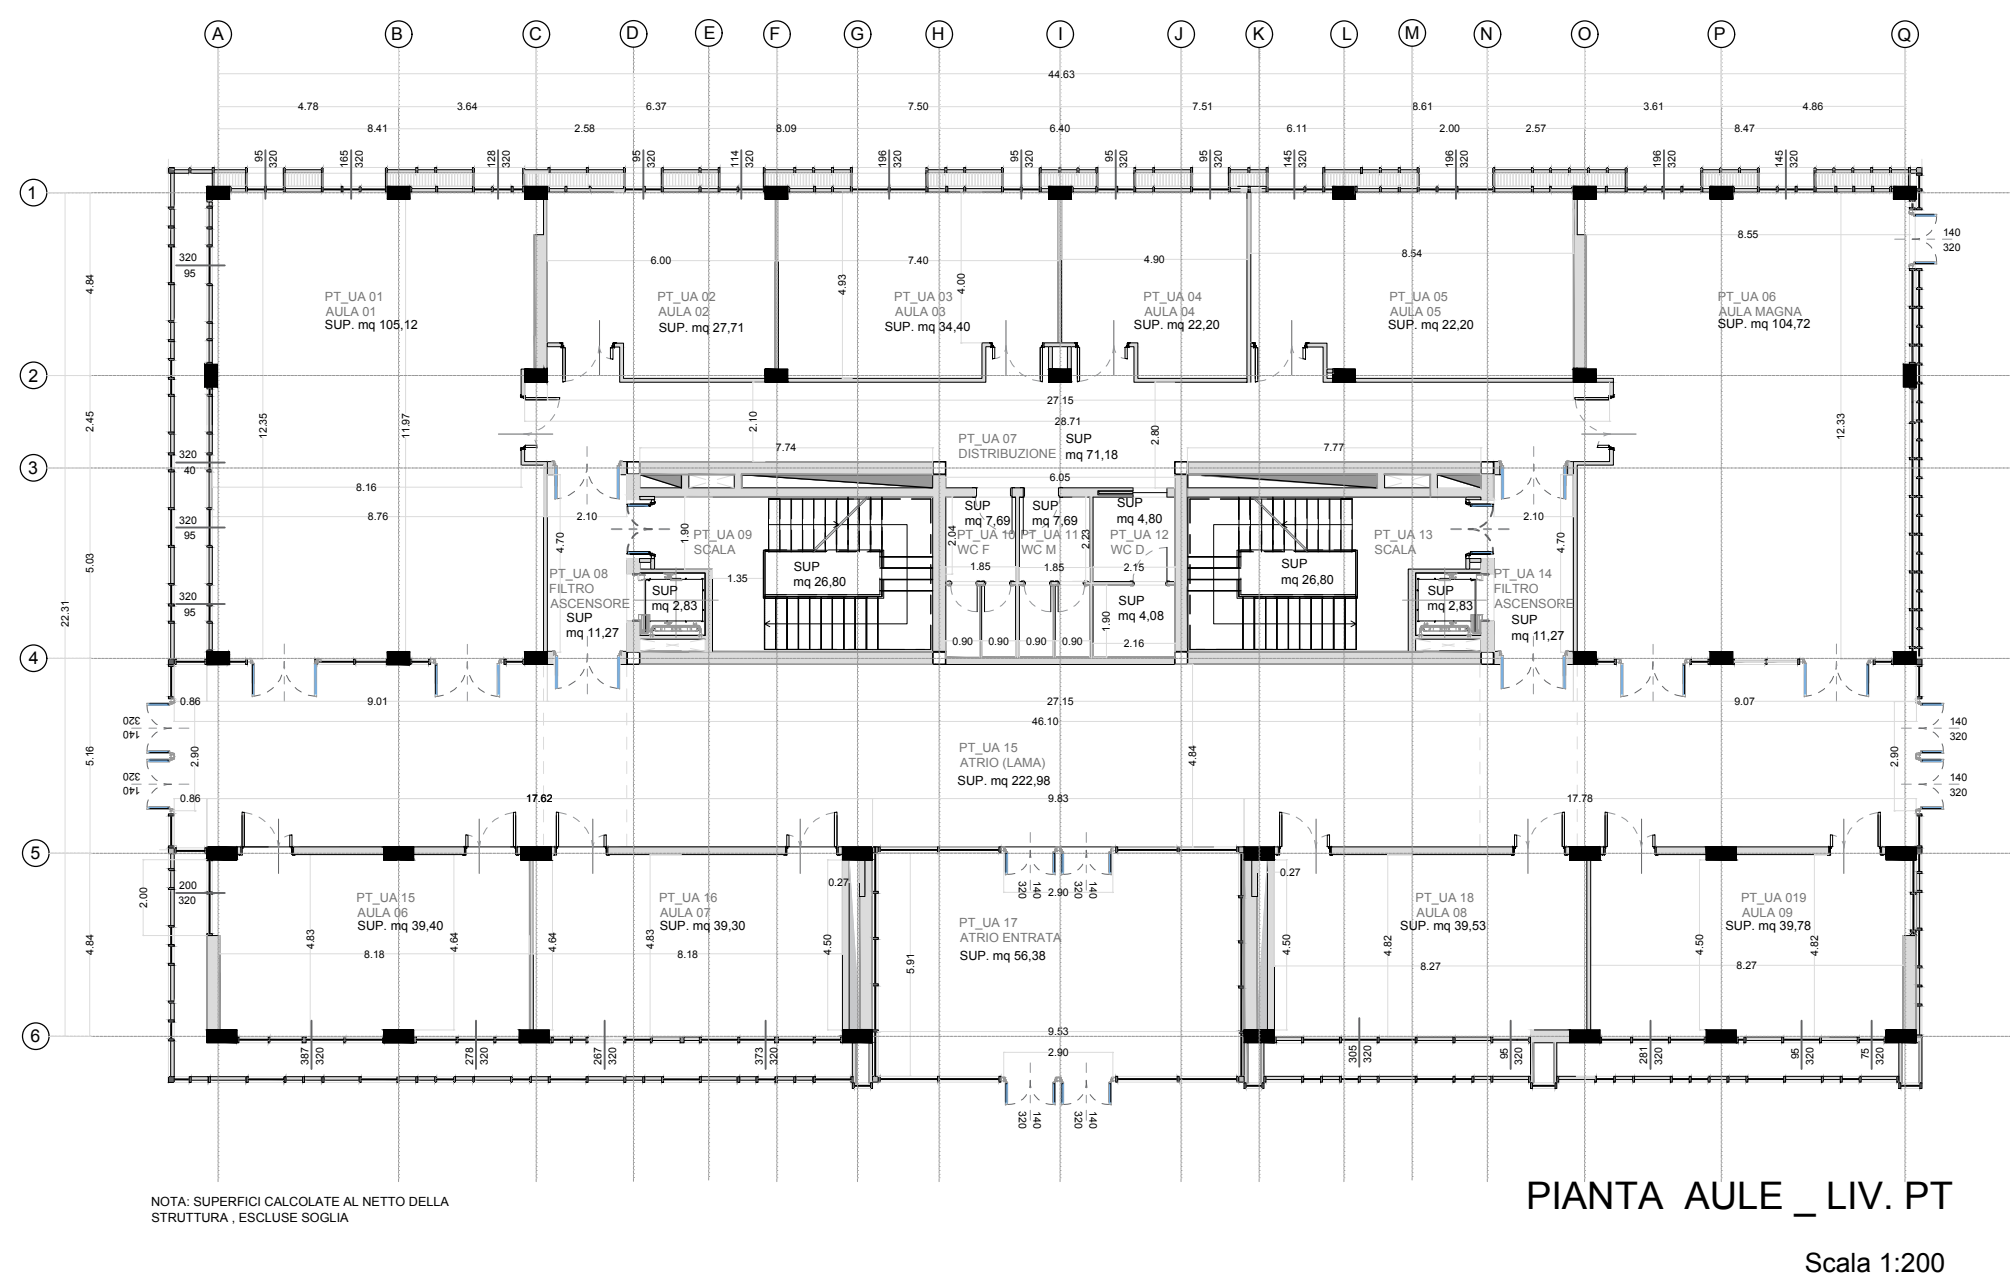
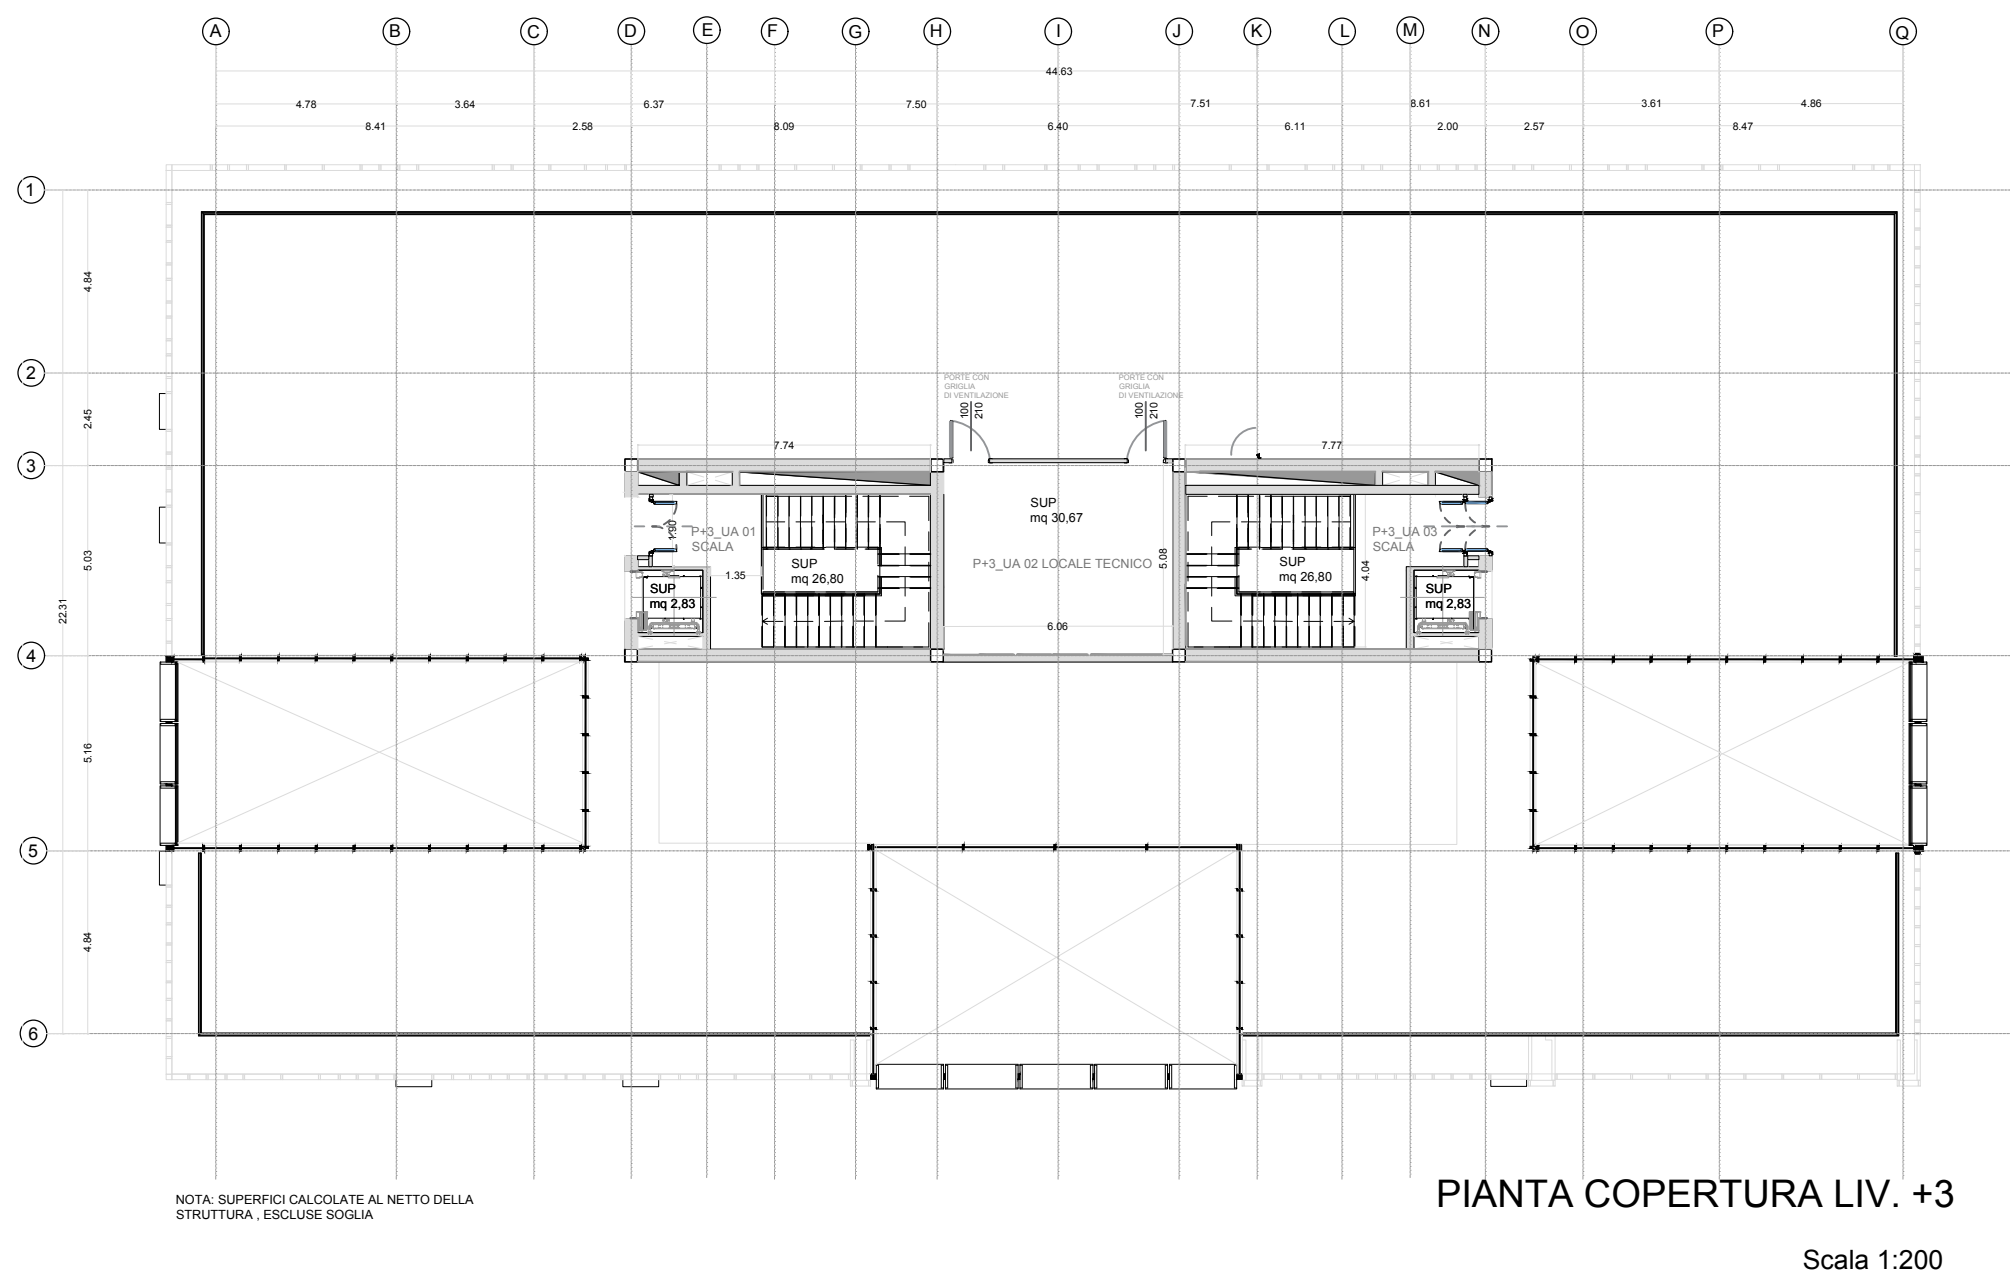
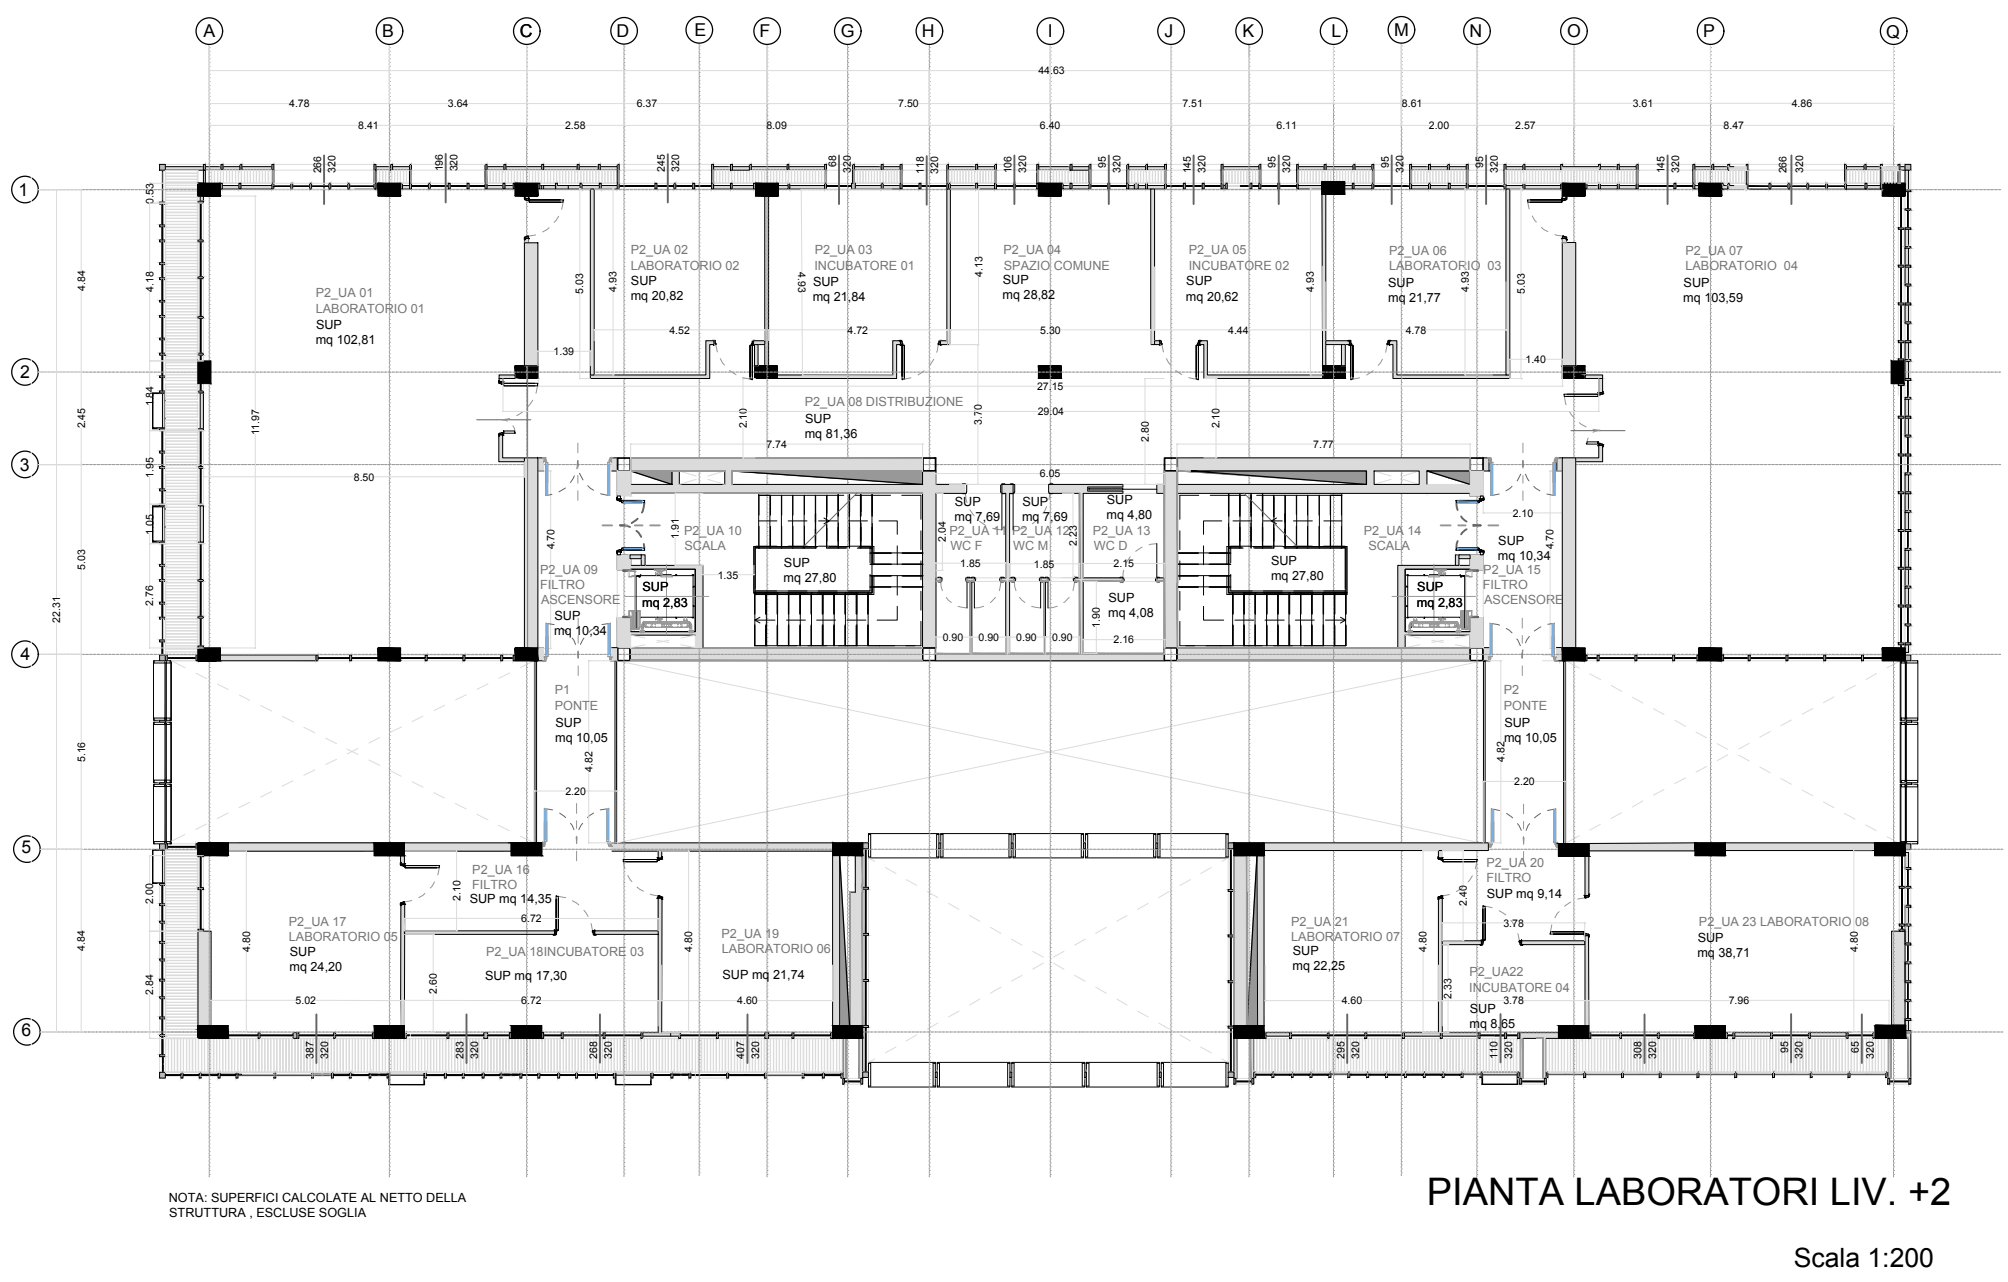


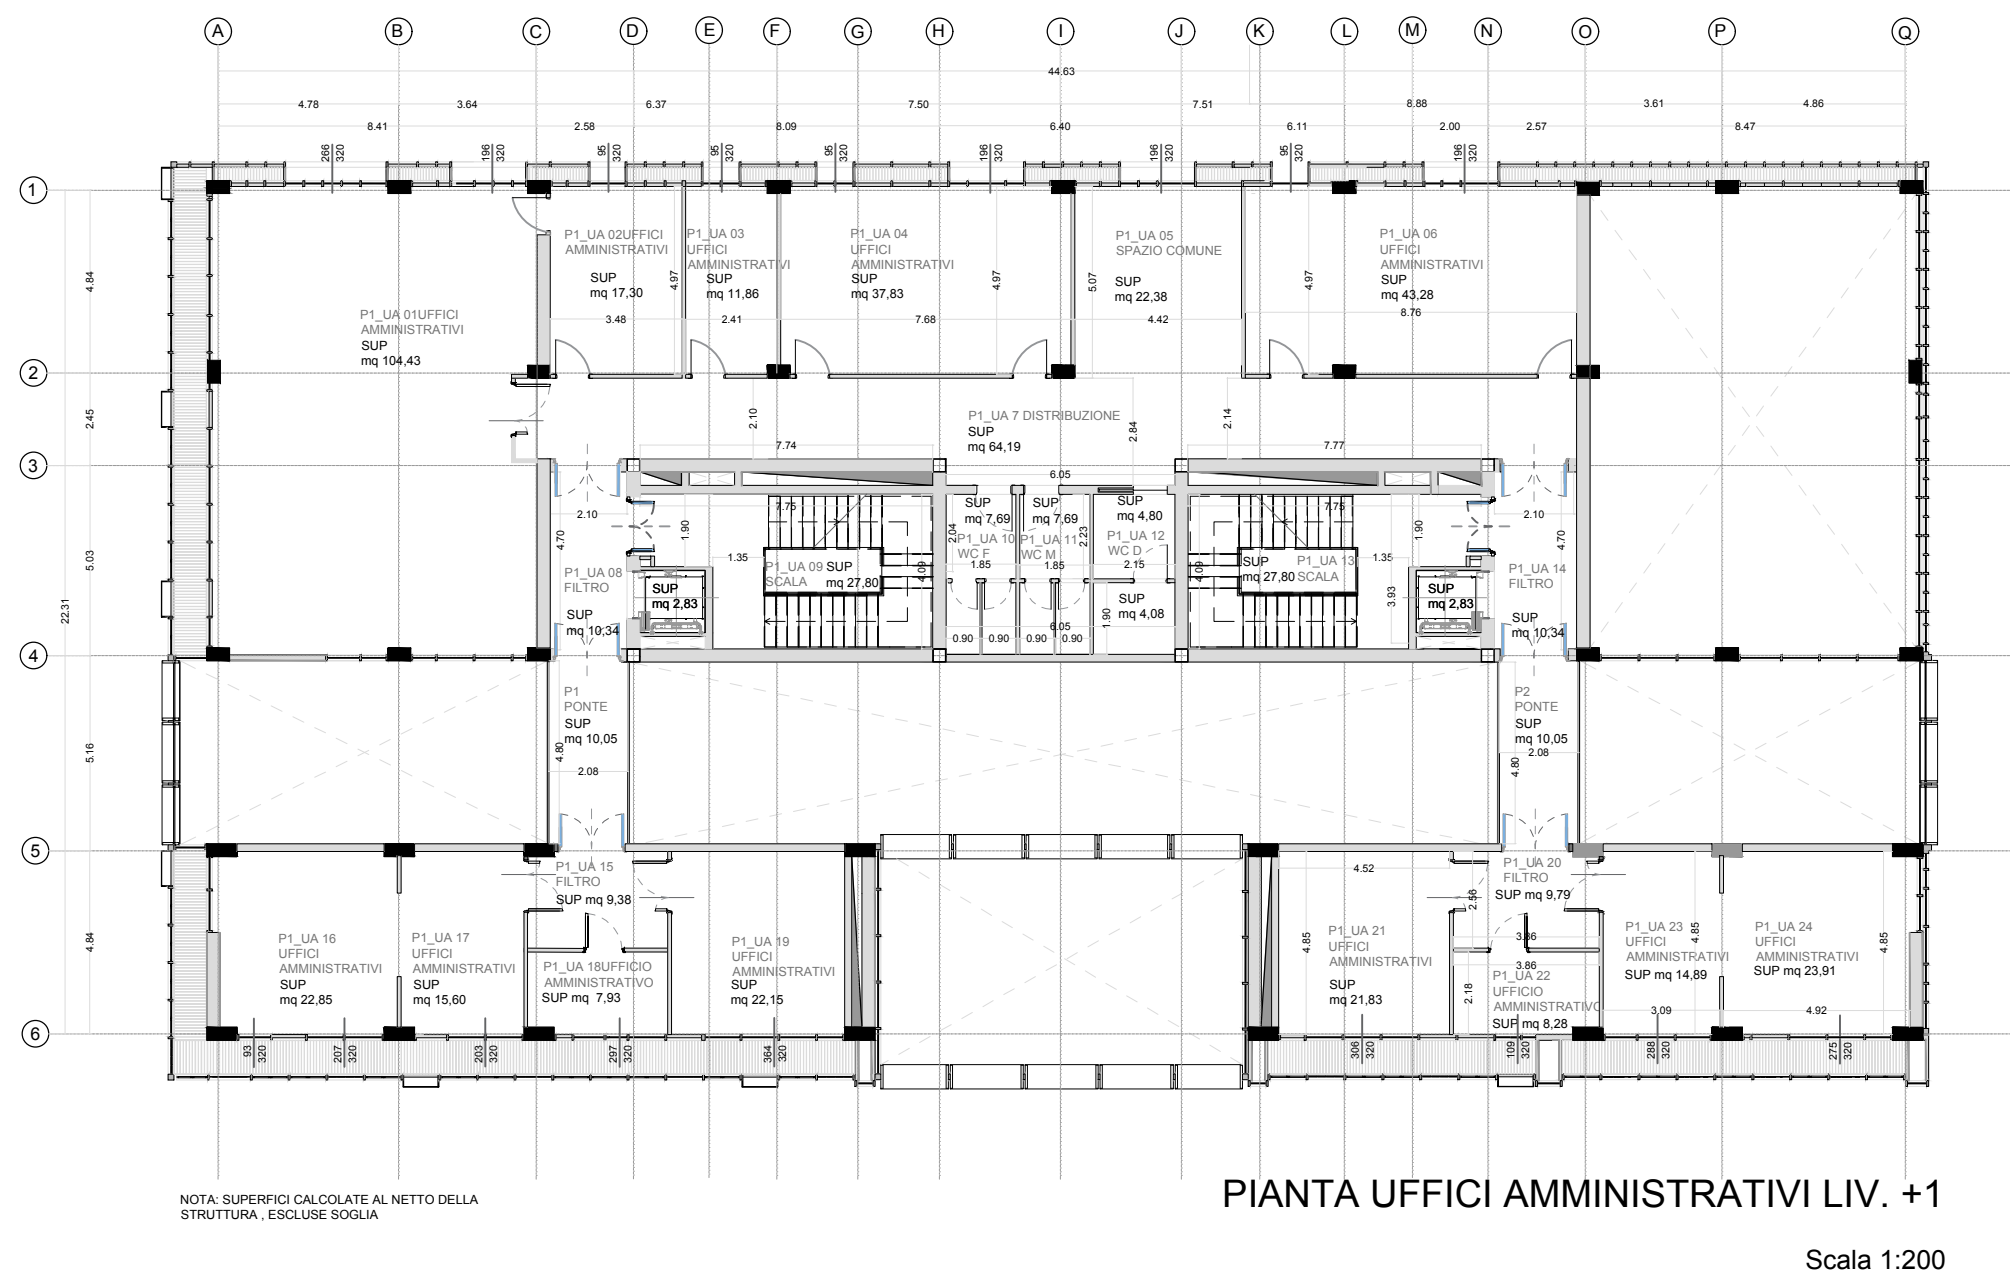

Finanziato dall'Unione europea NextGenerationEU

Ministero dell'Università e della Ricerca

ROMA TECHNOPOLE

Italydomani

SAPIENZA UNIVERSITÀ DI ROMA

ROME TECHNOPOLE HEADQUARTER

**PROGETTO DI FATTIBILITA' TECNICO-ECONOMICA
PER L'ACCERTAMENTO DI CONFORMITA' URBANISTICA**
Ex DPR 383/1994 e DL 13/2023 Art. 14

Direzione e Coordinamento del progetto:

Team di lavoro:

Prof. Ing. Davide Astiaso Garcia
Prof. Arch. Serena Baiani
Prof. Arch. Domenico D'Olimpio
Prof. Ing. Giacomo Falcucci
Prof. Ing. Guido Giordano
Prof. Ing. Francesco Mancini
Prof. Ing. Stefano Pampanin
Arch. Paola Altamura
Arch. Fabrizio Amadei

Prof. Arch. Fabrizio Tucci
Arch. Stefano Capocaccia
Arch. Valeria Cecafosso
Arch. Caterina Dalsasso
Arch. Marco Giampaolletti
Arch. Chiara Mastellari
Arch. Kristina Mitrik
Arch. Lavinia Montagner
Ing. Benedetto Nastasi
Arch. Gaia Turchetti

TITOLO ELABORATO

PIANTE PROGETTO ARCHITETTONICO

CODICE TAVOLA: TCHP_ARC_PT_06

SCALA: 1:200

DATA EMISSIONE: FEBB. 2024

Fondazione Rome Technopole | c/o Sapienza Piazzale Aldo Moro, 5 00185 Roma | CF: 96534030588 | rome.technopole@uniroma1.it