


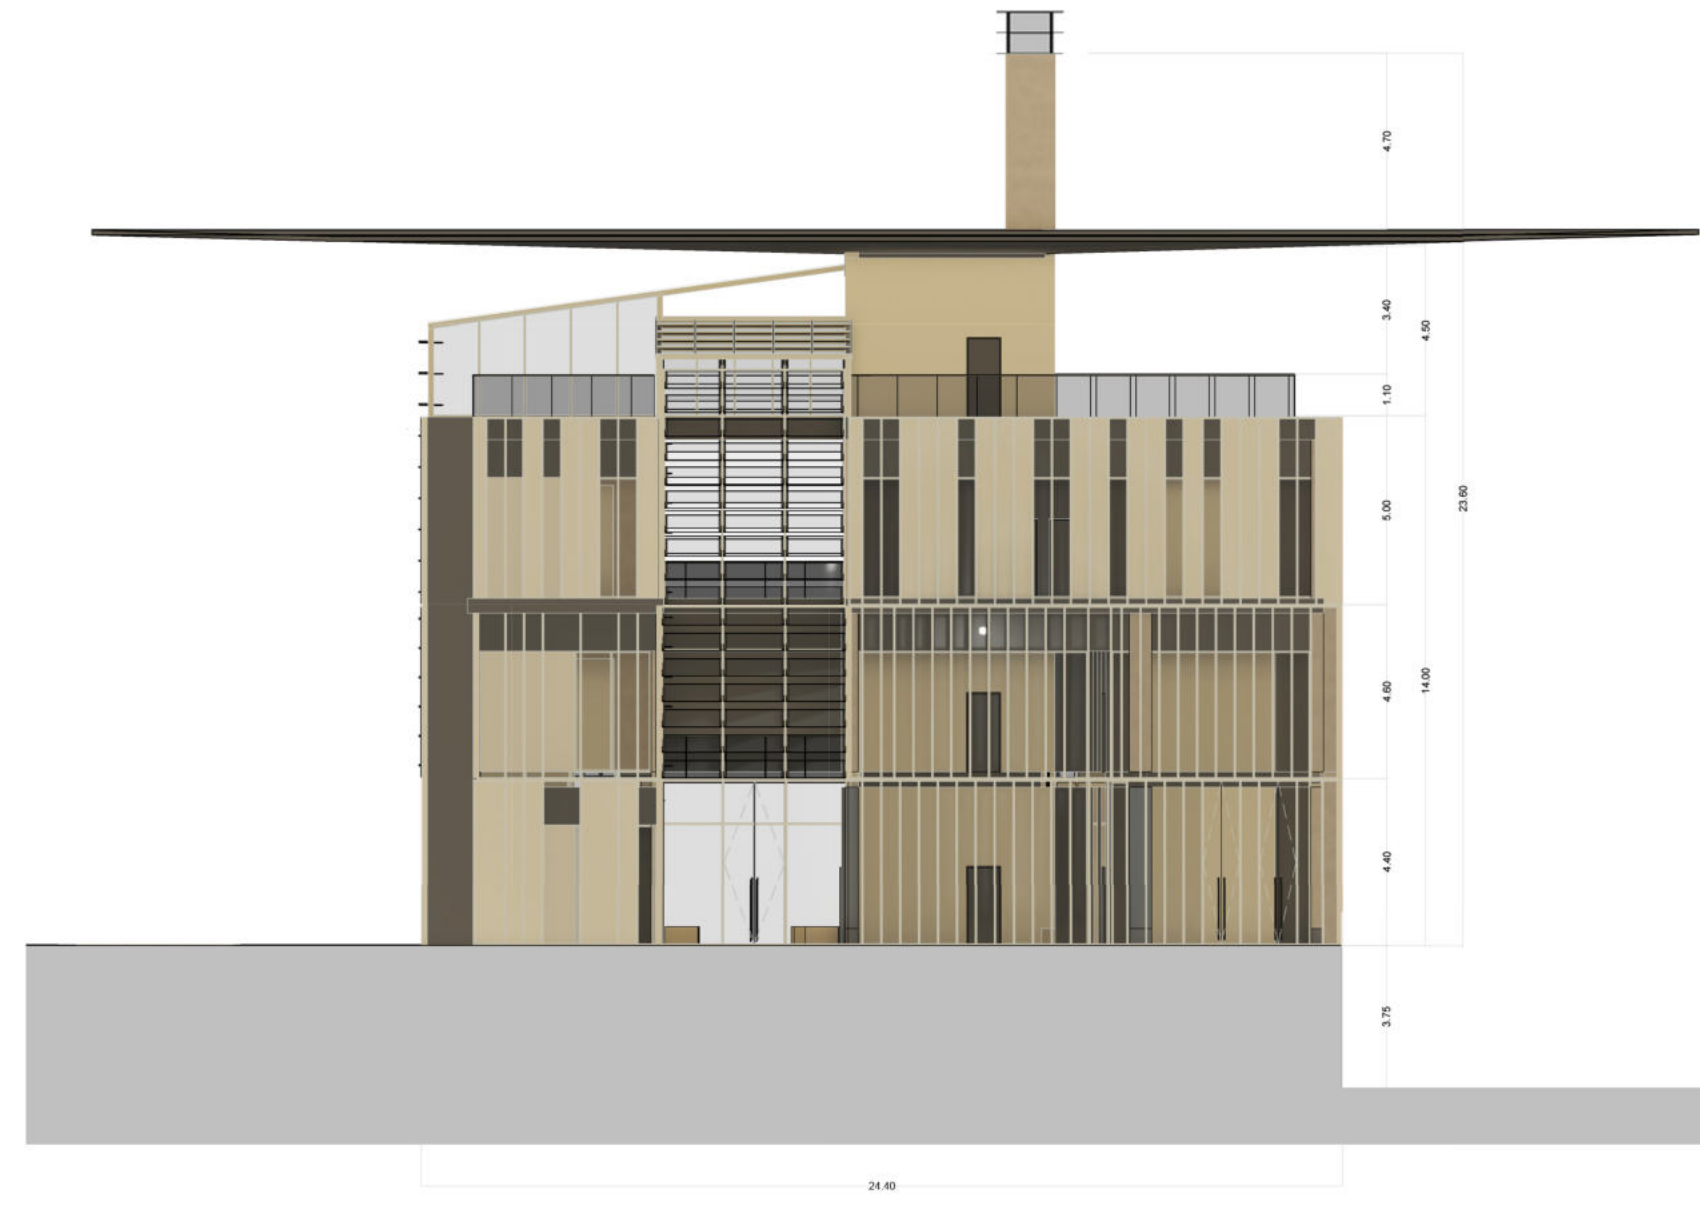

PROSPETTO SUD-EST




PROSPETTO NORD-EST



PROSPETTO NORD-OVEST



PROSPETTO SUD-OVEST

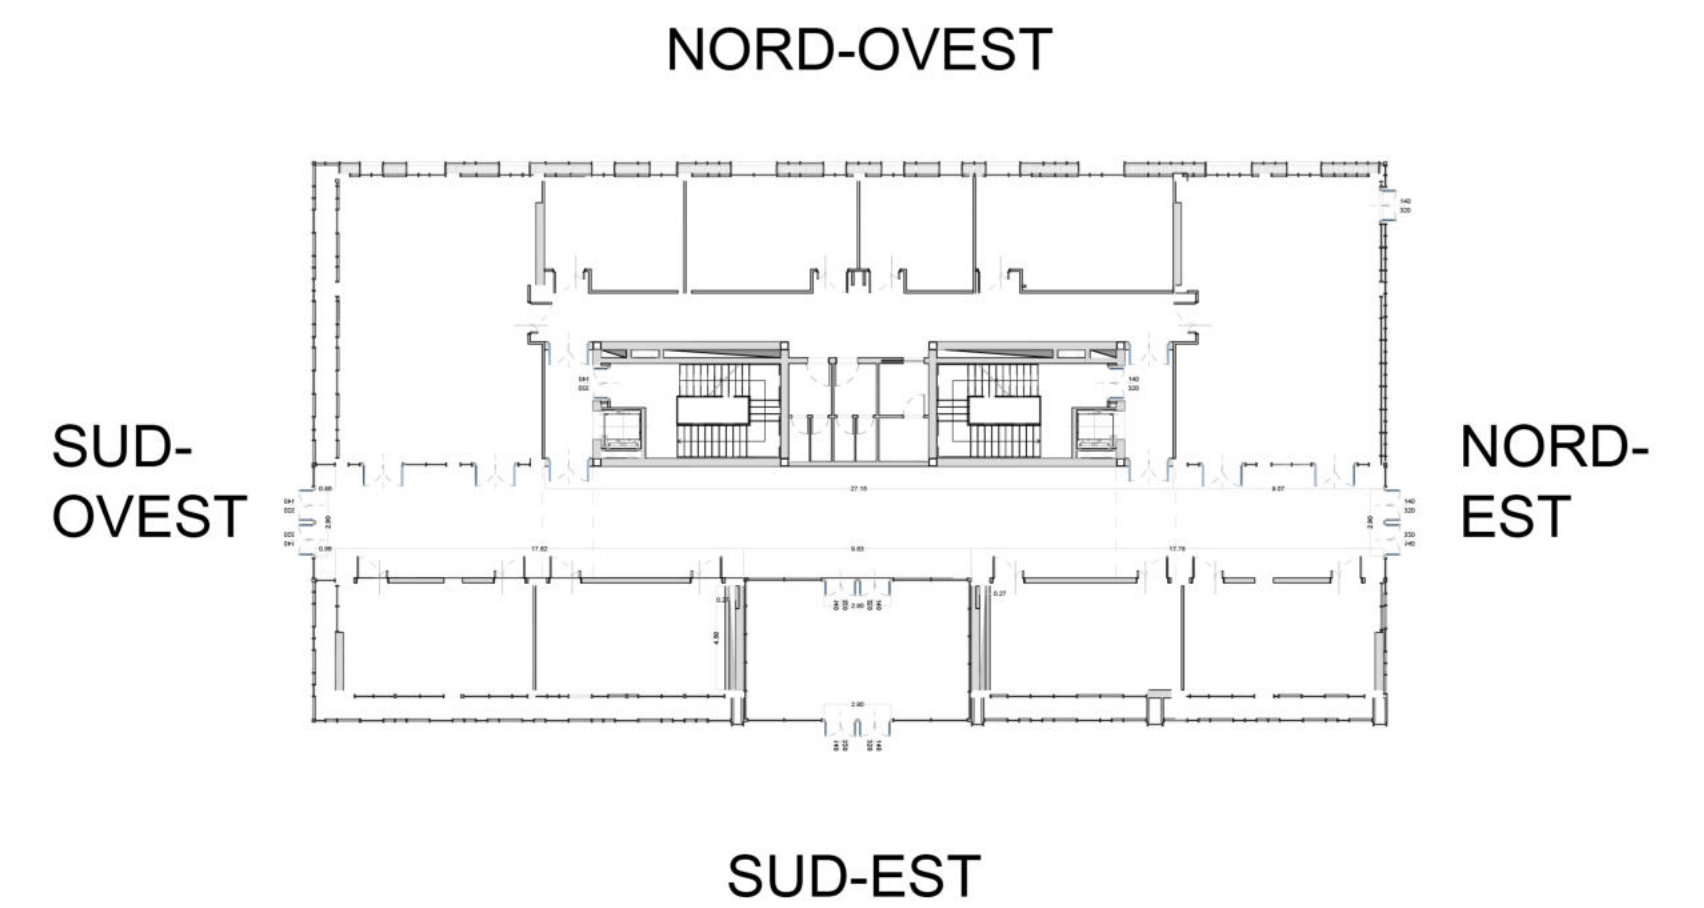

## ROME TECHNOPOLE HEADQUARTER

PROGETTO DI FATTIBILITA' TECNICO-ECONOMICA  
PER L'ACCERTAMENTO DI CONFORMITA' URBANISTICA  
Ex DPR 383/1994 e DL 13/2023 Art. 14

Direzione e Coordinamento del progetto:

Prof. Arch. Fabrizio Tucci

Team di lavoro:

Prof. Ing. Davide Astiaso Garcia  
Prof. Arch. Serena Baiani  
Prof. Arch. Domenico D'Olimpio  
Prof. Ing. Giacomo Falcucci  
Prof. Ing. Guido Giordano  
Prof. Ing. Francesco Mancini  
Prof. Ing. Stefano Pampanin  
Arch. Paola Altamura  
Arch. Fabrizio Amadei

Arch. Stefano Capocaccia  
Arch. Valeria Cecafosso  
Arch. Caterina Dalsasso  
Arch. Marco Giampaolletti  
Arch. Chiara Mastellari  
Arch. Kristina Mitrik  
Arch. Lavinia Montagner  
Ing. Benedetto Nastasi  
Arch. Gaia Turchetti

TITOLO ELABORATO

PROSPETTI PROGETTO ARCHITETTONICO

CODICE ELABORATO: TCHP\_ARCH\_PR\_07

SCALA: 1:200

DATA EMISSIONE: FEBB. 2024

Fondazione Rome Technopole | c/o Sapienza Piazzale Aldo Moro, 5 00185 Roma | CF: 96534030588 | [rome.technopole@uniroma1.it](mailto:rome.technopole@uniroma1.it)