




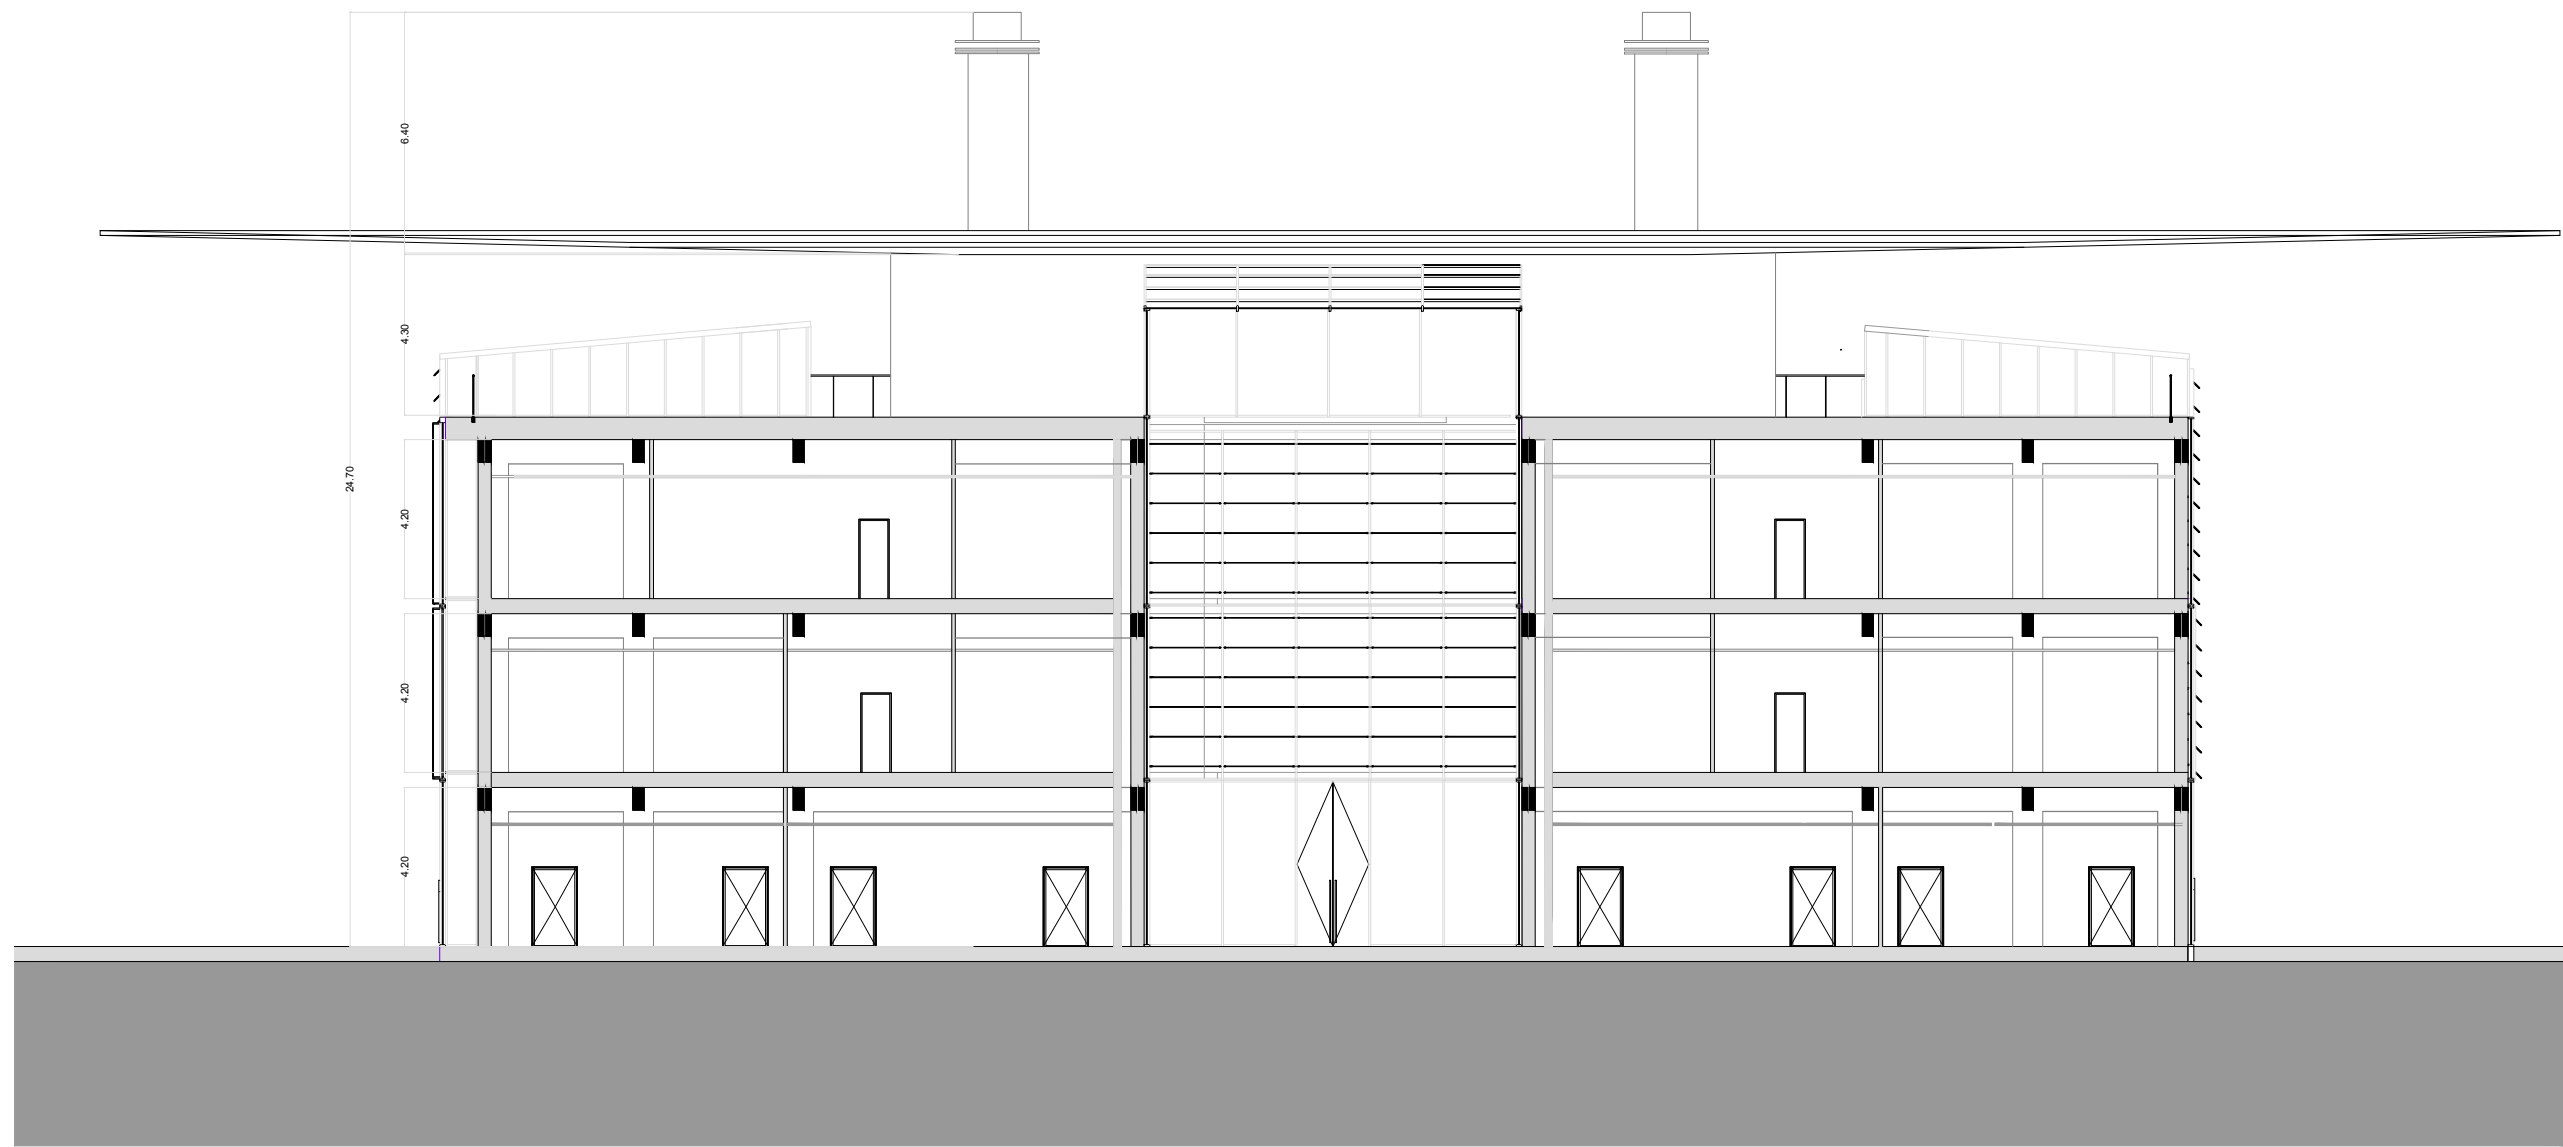


A-A' SEZIONE LONGITUDINALE
Atrio

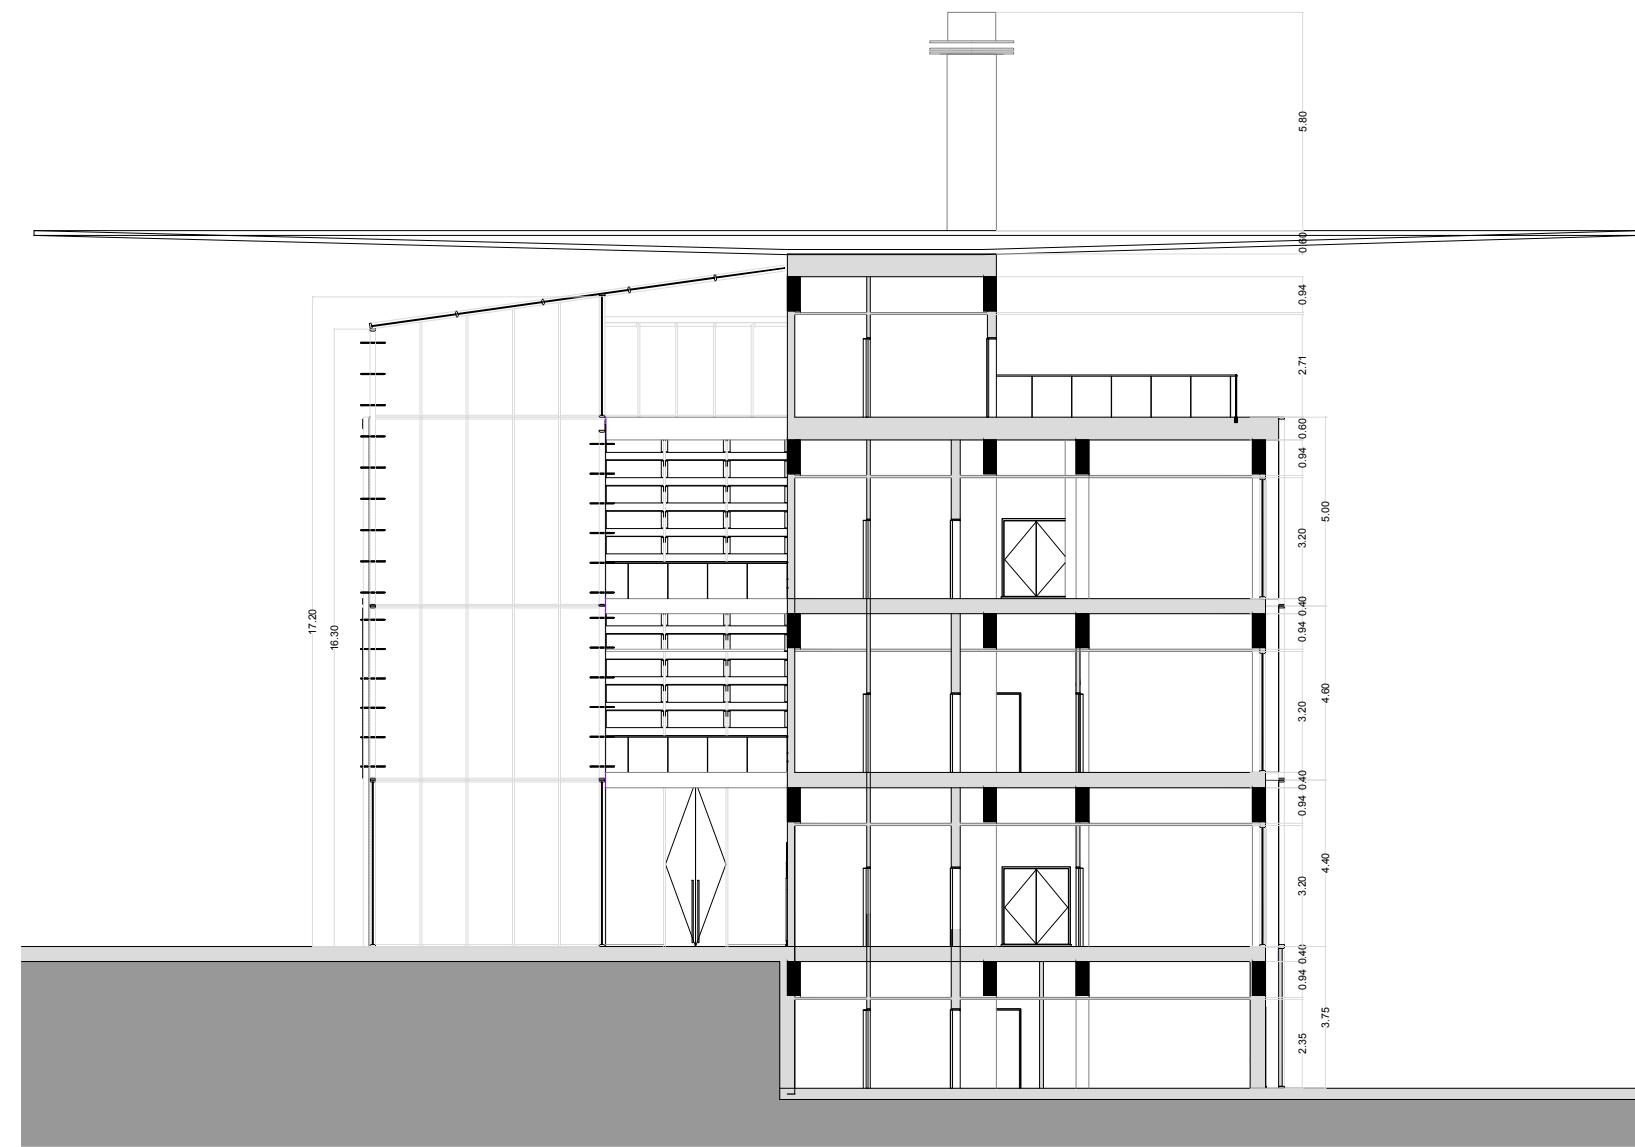

D-D' SEZIONE TRASVERSALE
Atrio

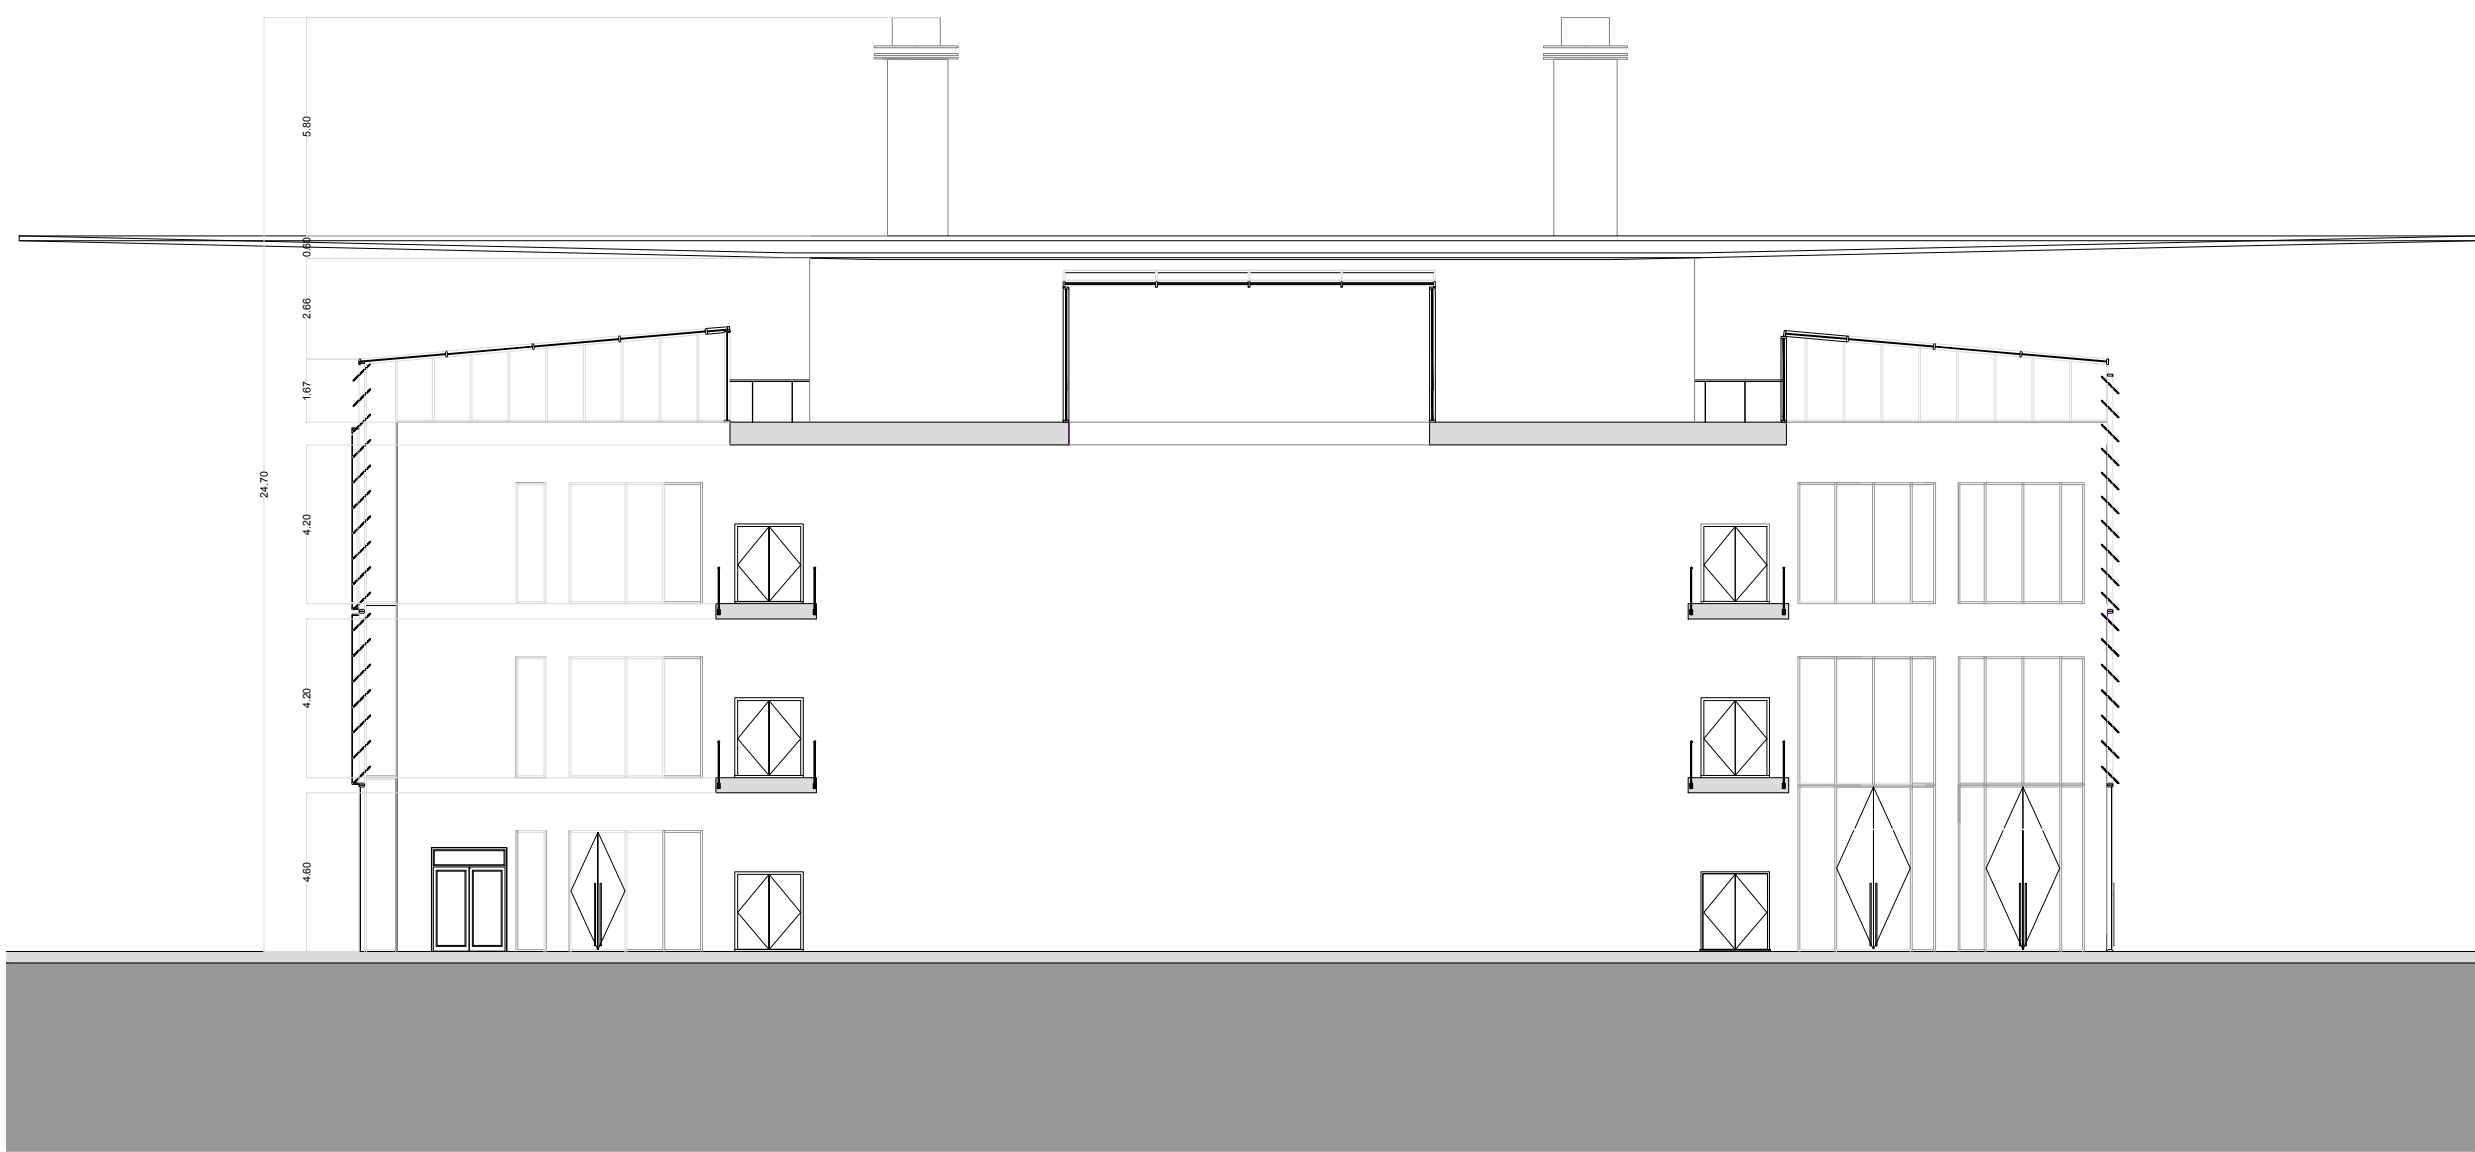


B-B' SEZIONE LONGITUDINALE
Lama

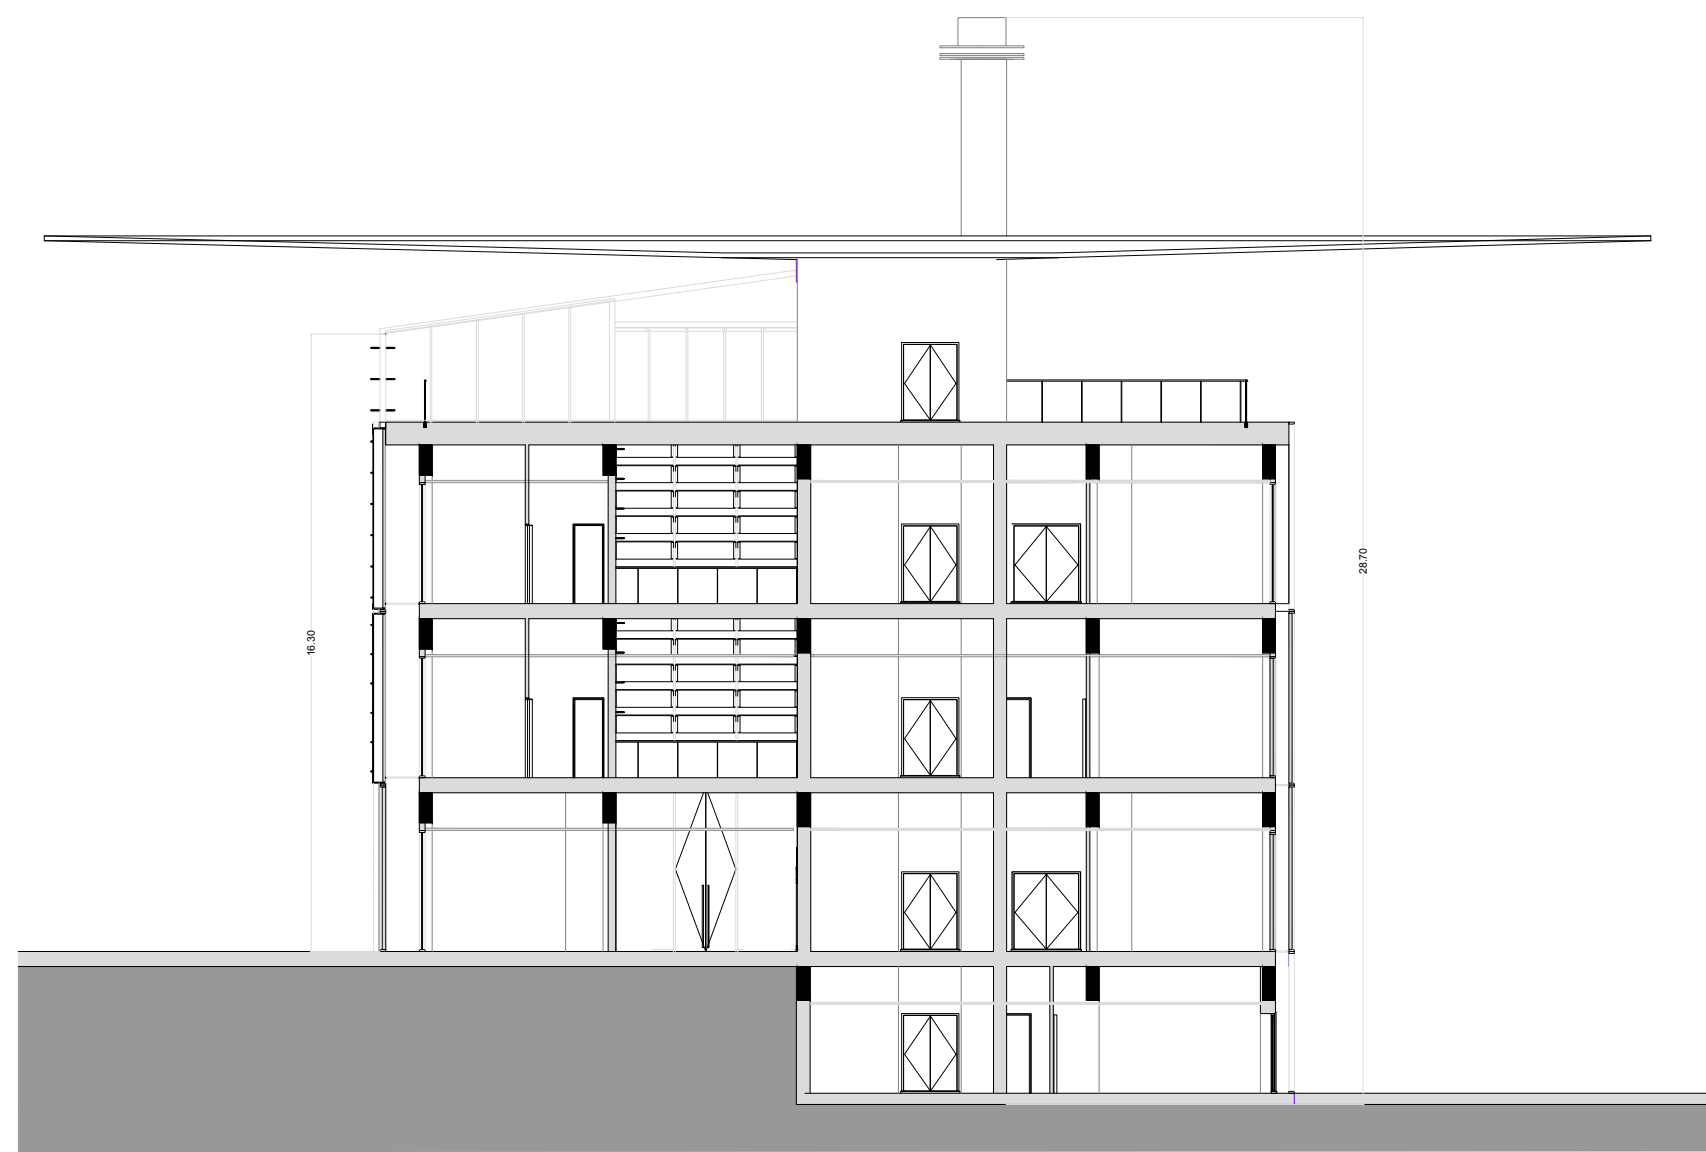


E-E' SEZIONE TRASVERSALE
Collegamento verticale



C-C' SEZIONE LONGITUDINALE
Torri di ventilazione

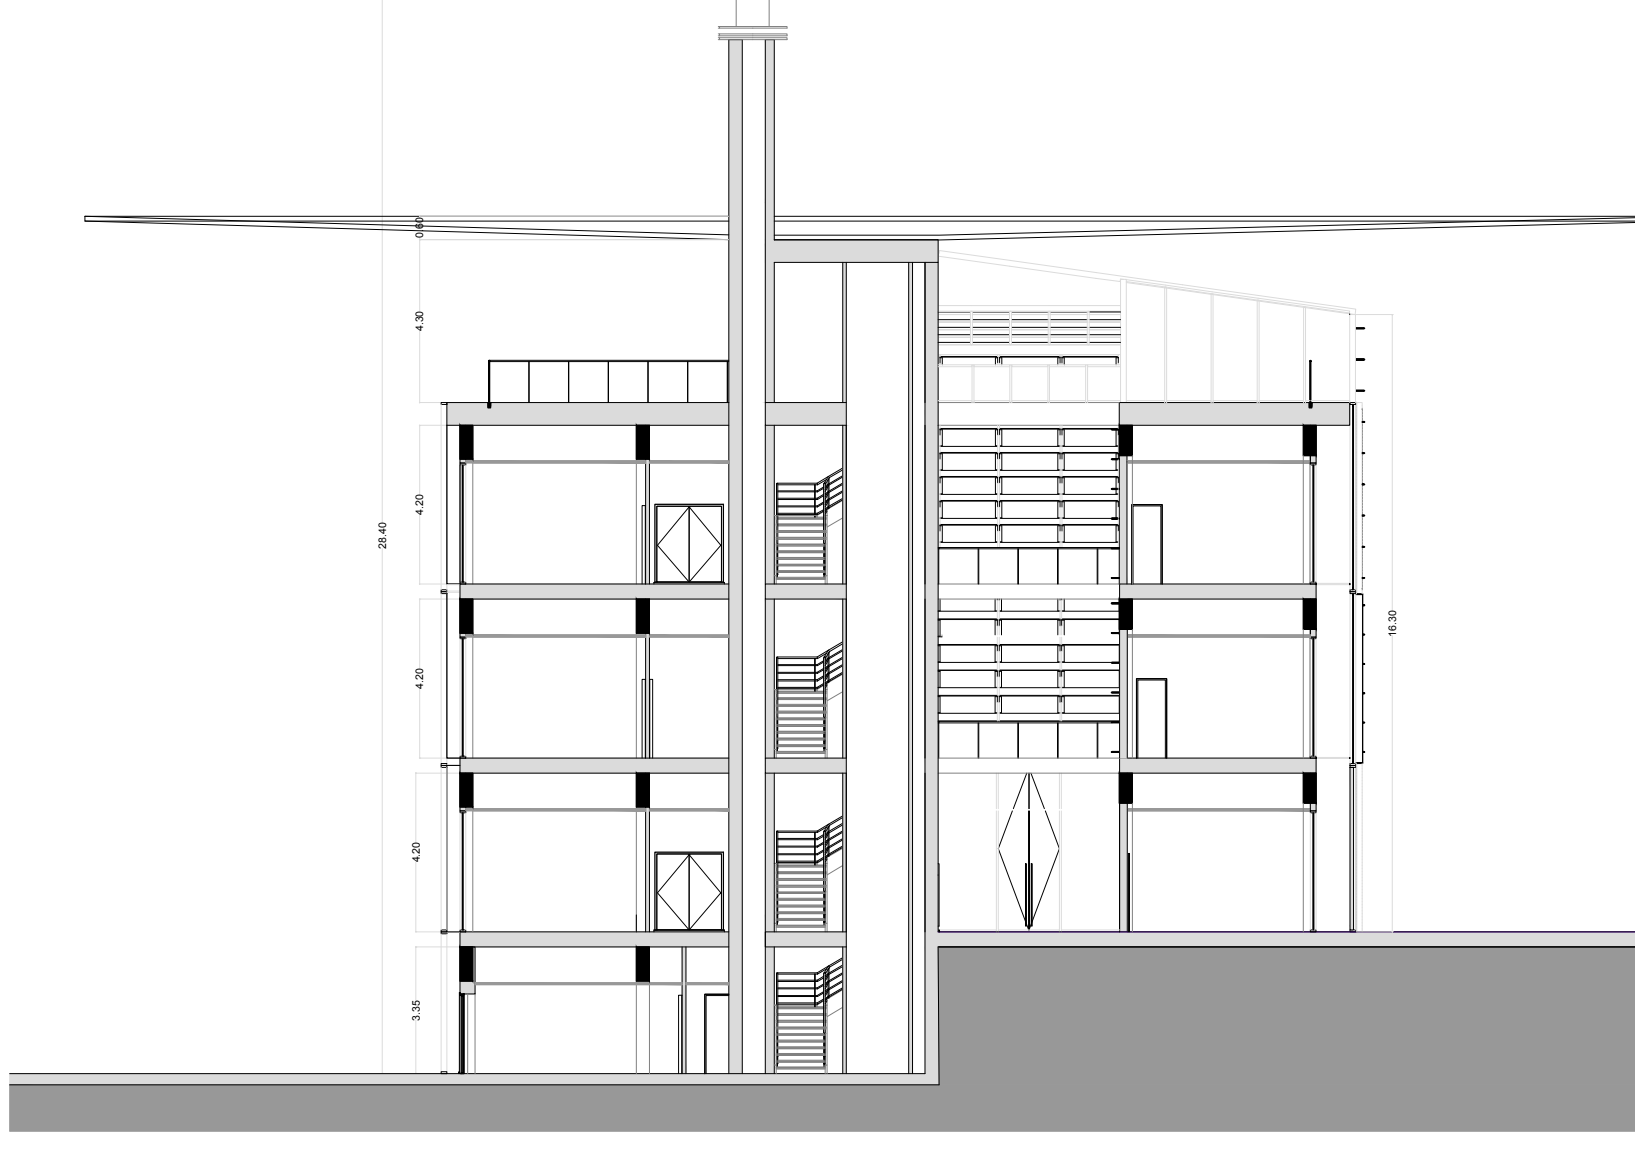

F-F' SEZIONE TRASVERSALE
Torre di ventilazione

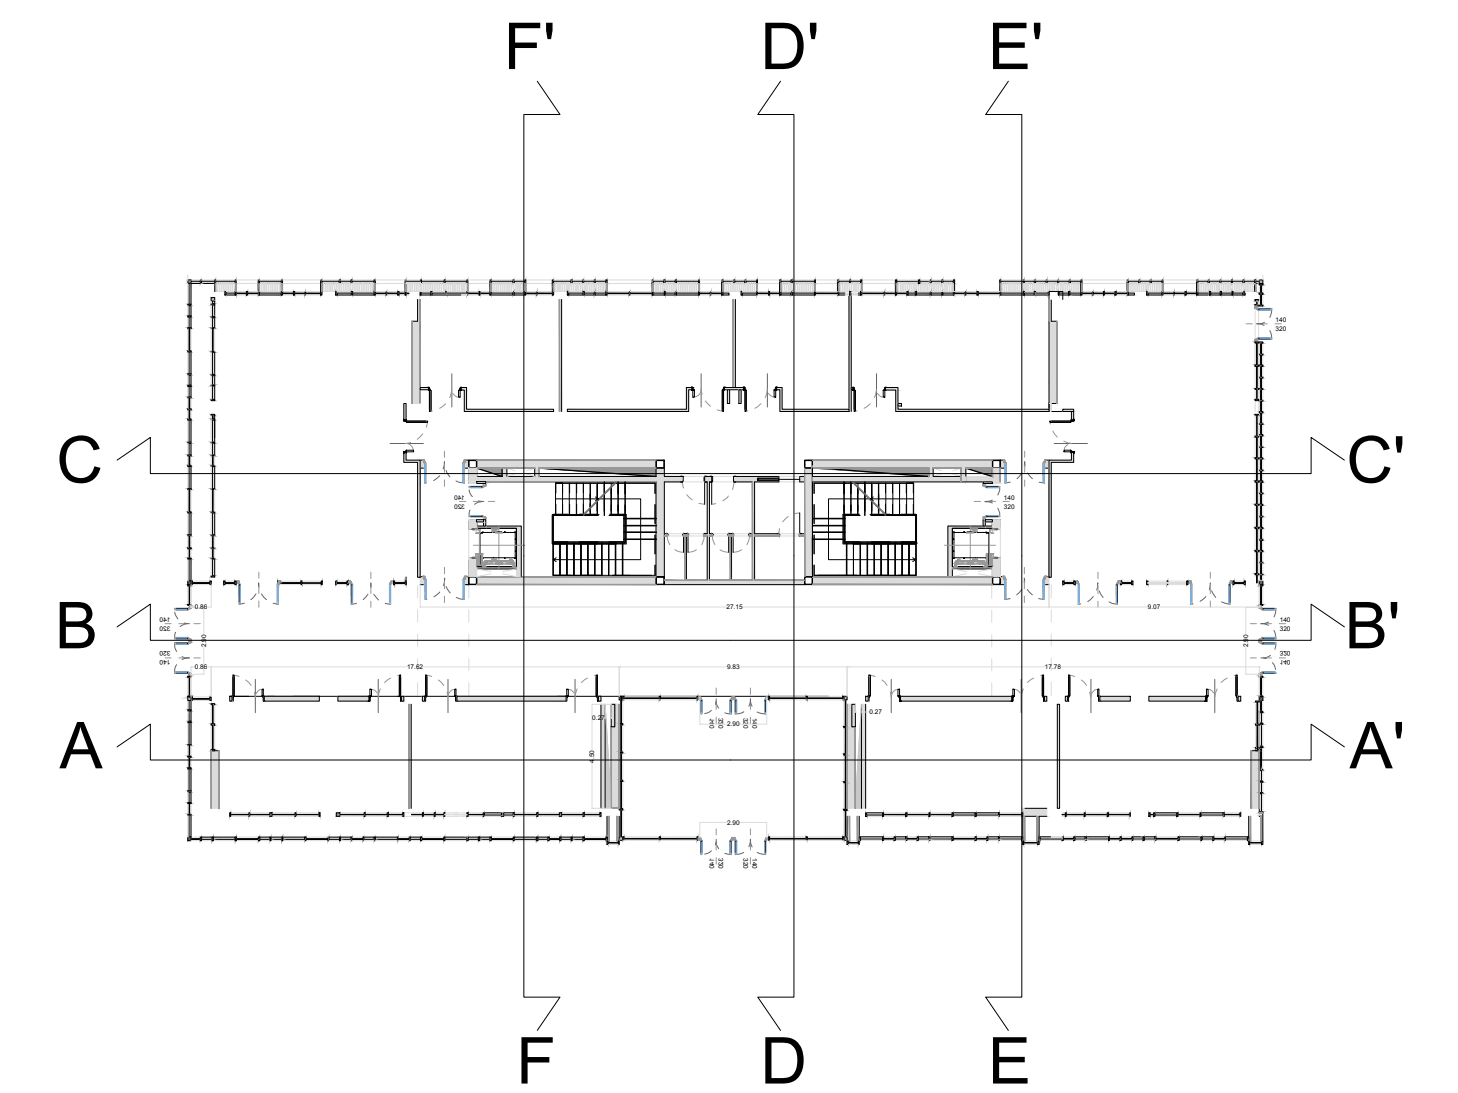

ROME TECHNOPOLE HEADQUARTER

PROGETTO DI FATTIBILITA' TECNICO-ECONOMICA
PER L'ACCERTAMENTO DI CONFORMITA' URBANISTICA
Ex DPR 383/1994 e DL 13/2023 Art. 14

Direzione e Coordinamento del progetto:

Prof. Arch. Fabrizio Tucci

Team di lavoro:

Prof. Ing. Davide Astiaso Garcia
Prof. Arch. Serena Baiani
Prof. Arch. Domenico D'Olimpio
Prof. Ing. Giacomo Falcucci
Prof. Ing. Guido Giordano
Prof. Ing. Francesco Mancini
Prof. Ing. Stefano Pampanin
Arch. Paola Altamura
Arch. Fabrizio Amadei

Arch. Stefano Capocaccia
Arch. Valeria Cecafosso
Arch. Caterina Dalsasso
Arch. Marco Giampaolletti
Arch. Chiara Mastellari
Arch. Kristina Mitrik
Arch. Lavinia Montagner
Ing. Benedetto Nastasi
Arch. Gaia Turchetti

TITOLO ELABORATO

SEZIONI PROGETTO ARCHITETTONICO

CODICE ELABORATO: TCHP_ARCH_SZ_08

SCALA: 1:200

DATA EMISSIONE: FEBB. 2024

Fondazione Rome Technopole | c/o Sapienza Piazzale Aldo Moro, 5 00185 Roma | CF: 96534030588 | rome.technopole@uniroma1.it