


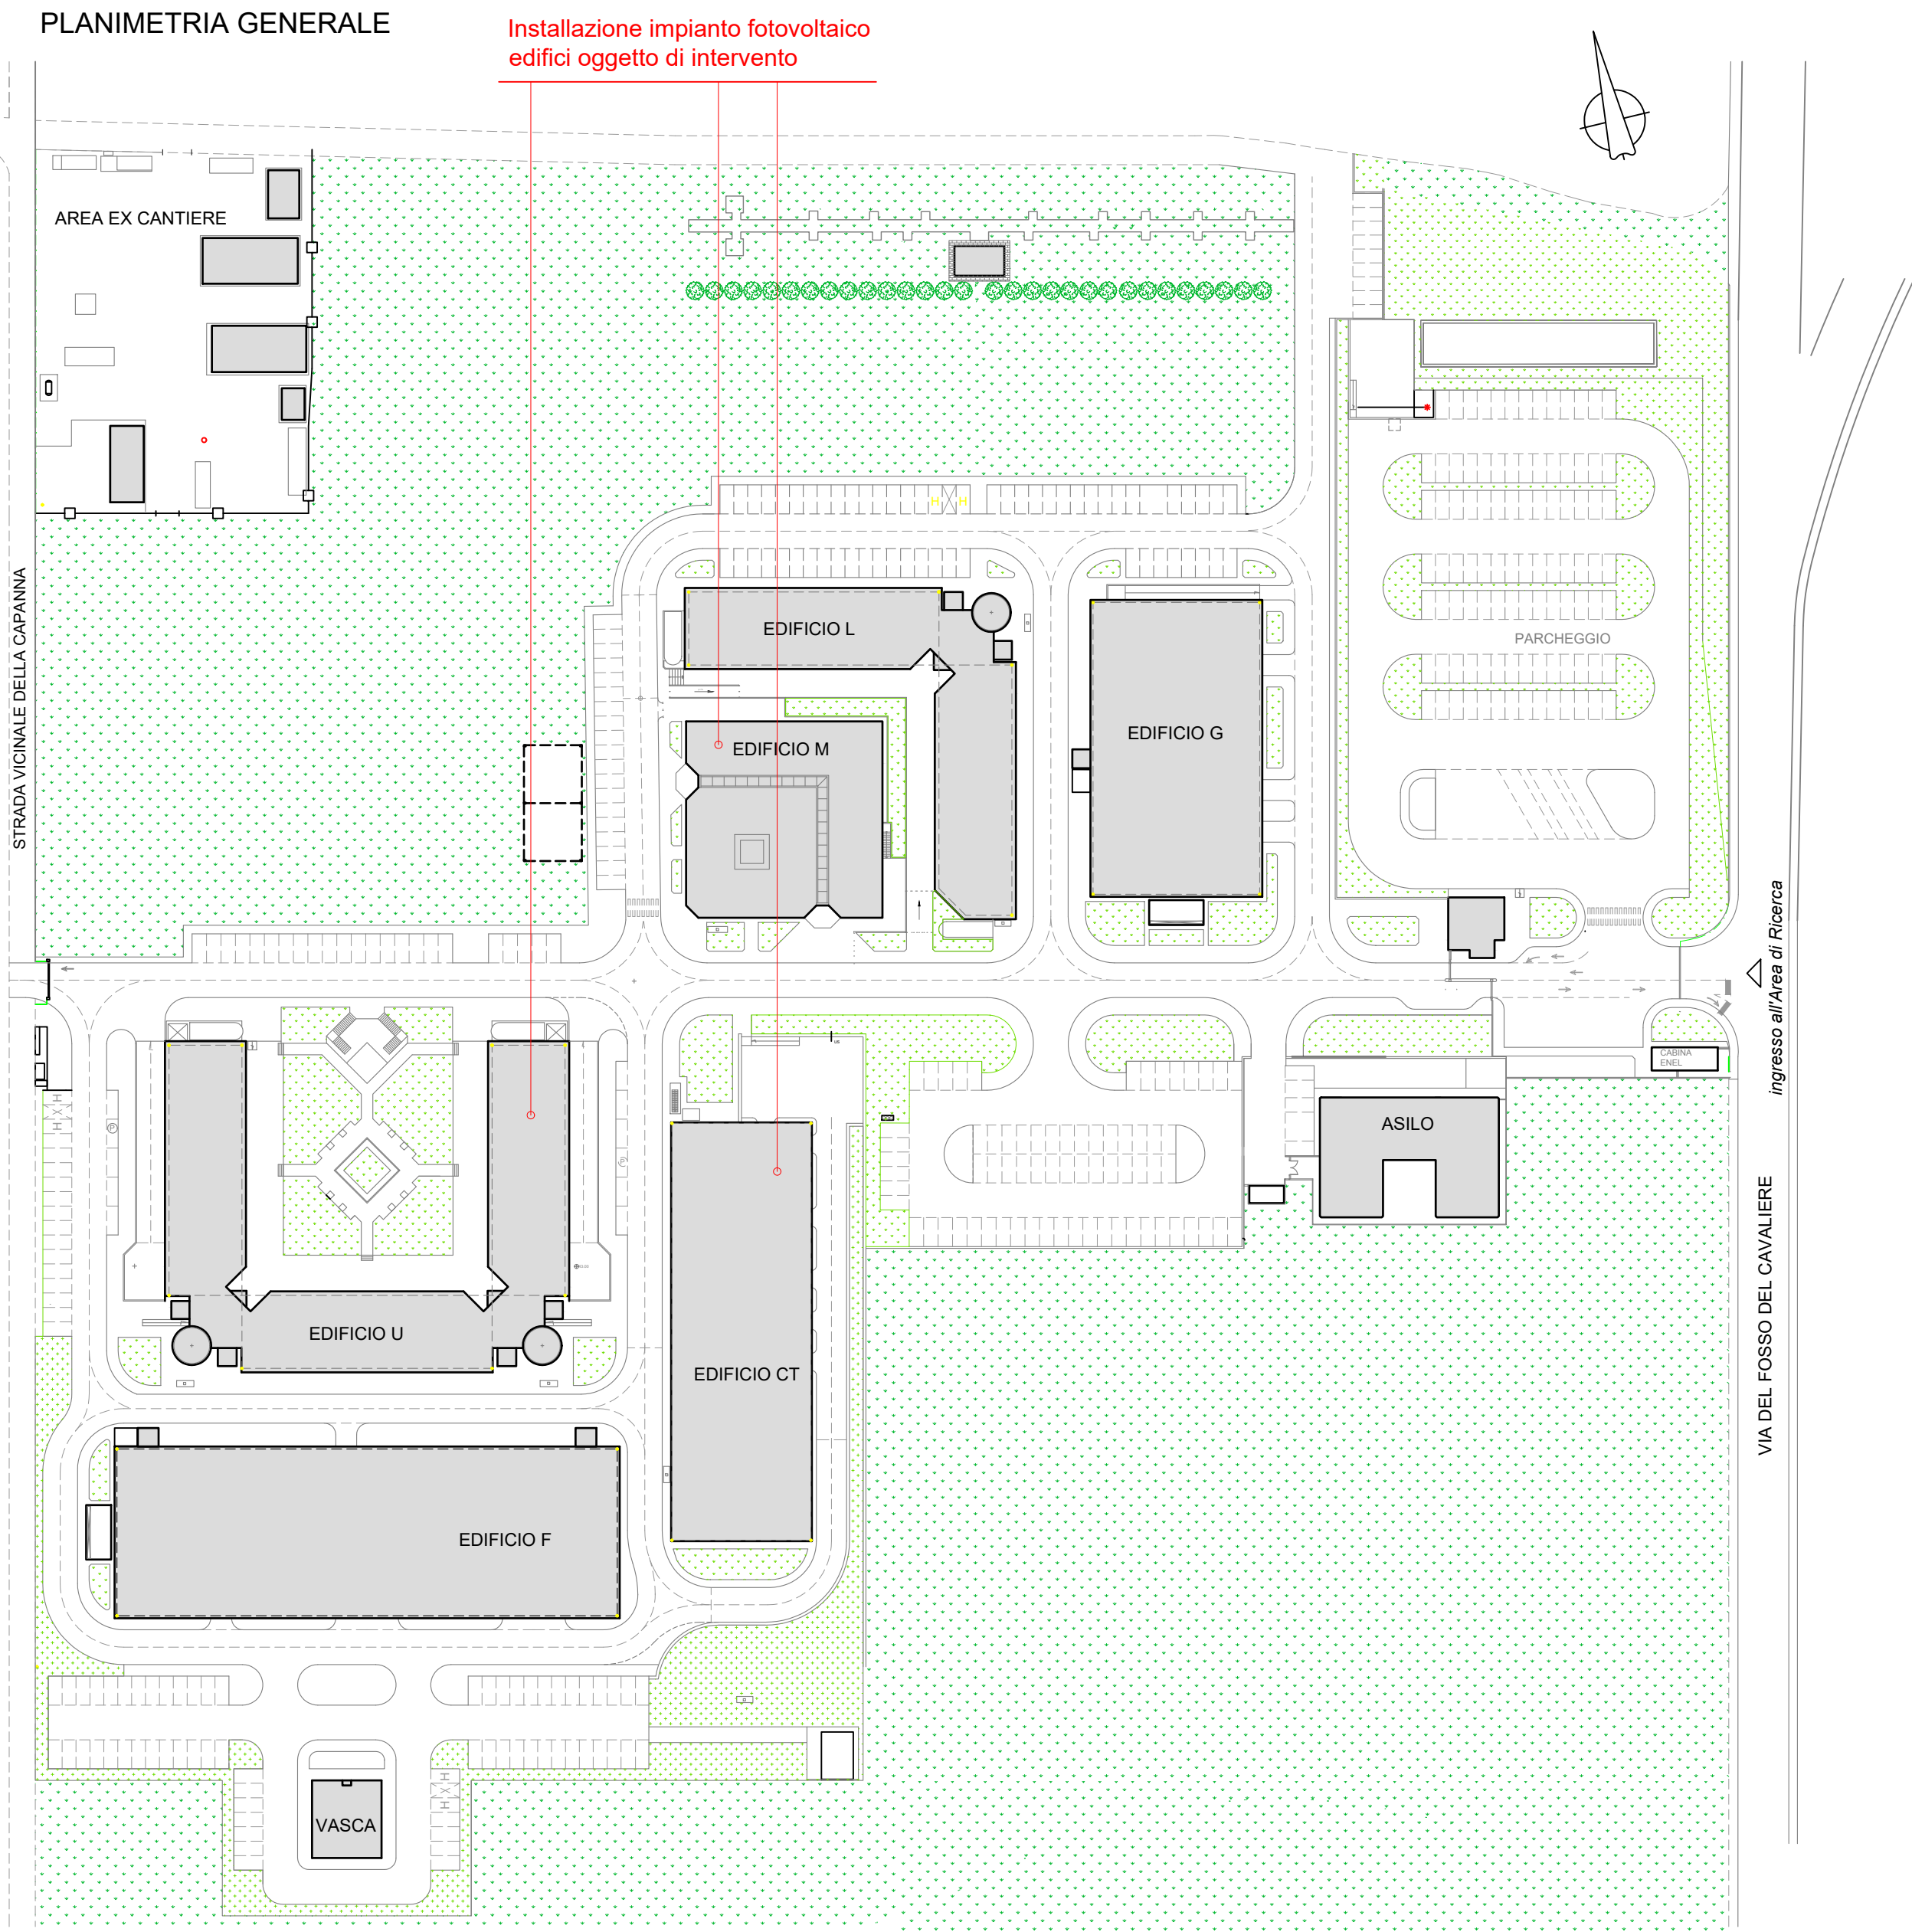

(ai sensi degli art. 2 e 3 del DPR 383/94)

Regolarizzazione in sanatoria, cambio d'uso e aumento della volumetria
Complesso edilizio dell'Area Territoriale di Ricerca di Roma 2 (Tor Vergata)
Via del Fosso del Cavaliere n. 100


Il Tecnico	Il Responsabile dell'Area di Ricerca
<i>Geom. Giorgia Lupo</i>	<i>Luca Pitolli</i>

[illegible]

Schema modalità di installazione




Installazione impianto fotovoltaico da circa 92 kWp
n° 308 pannelli, dimensione 100 x 140 cm, potenza 300W

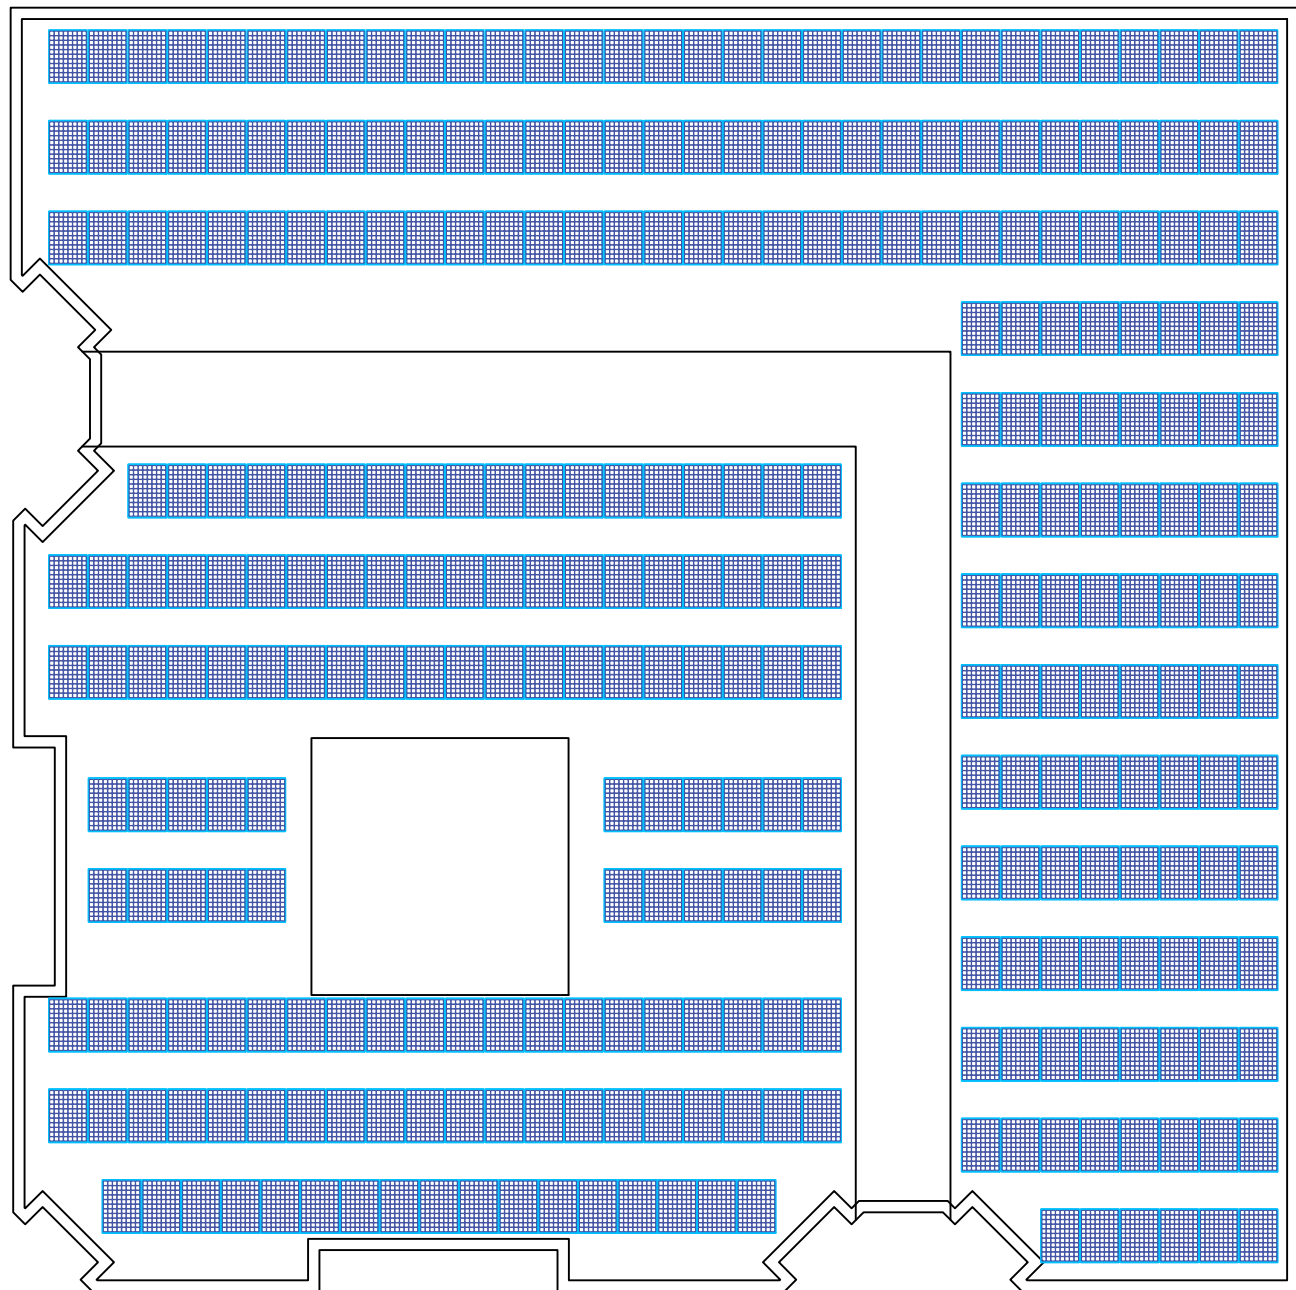

EDIFICIO CT - PIANTE DELLA COPERTURA

Installazione impianto fotovoltaico da circa 109 kWp
n° 364 pannelli, dimensione 100 x 140 cm, potenza 300W

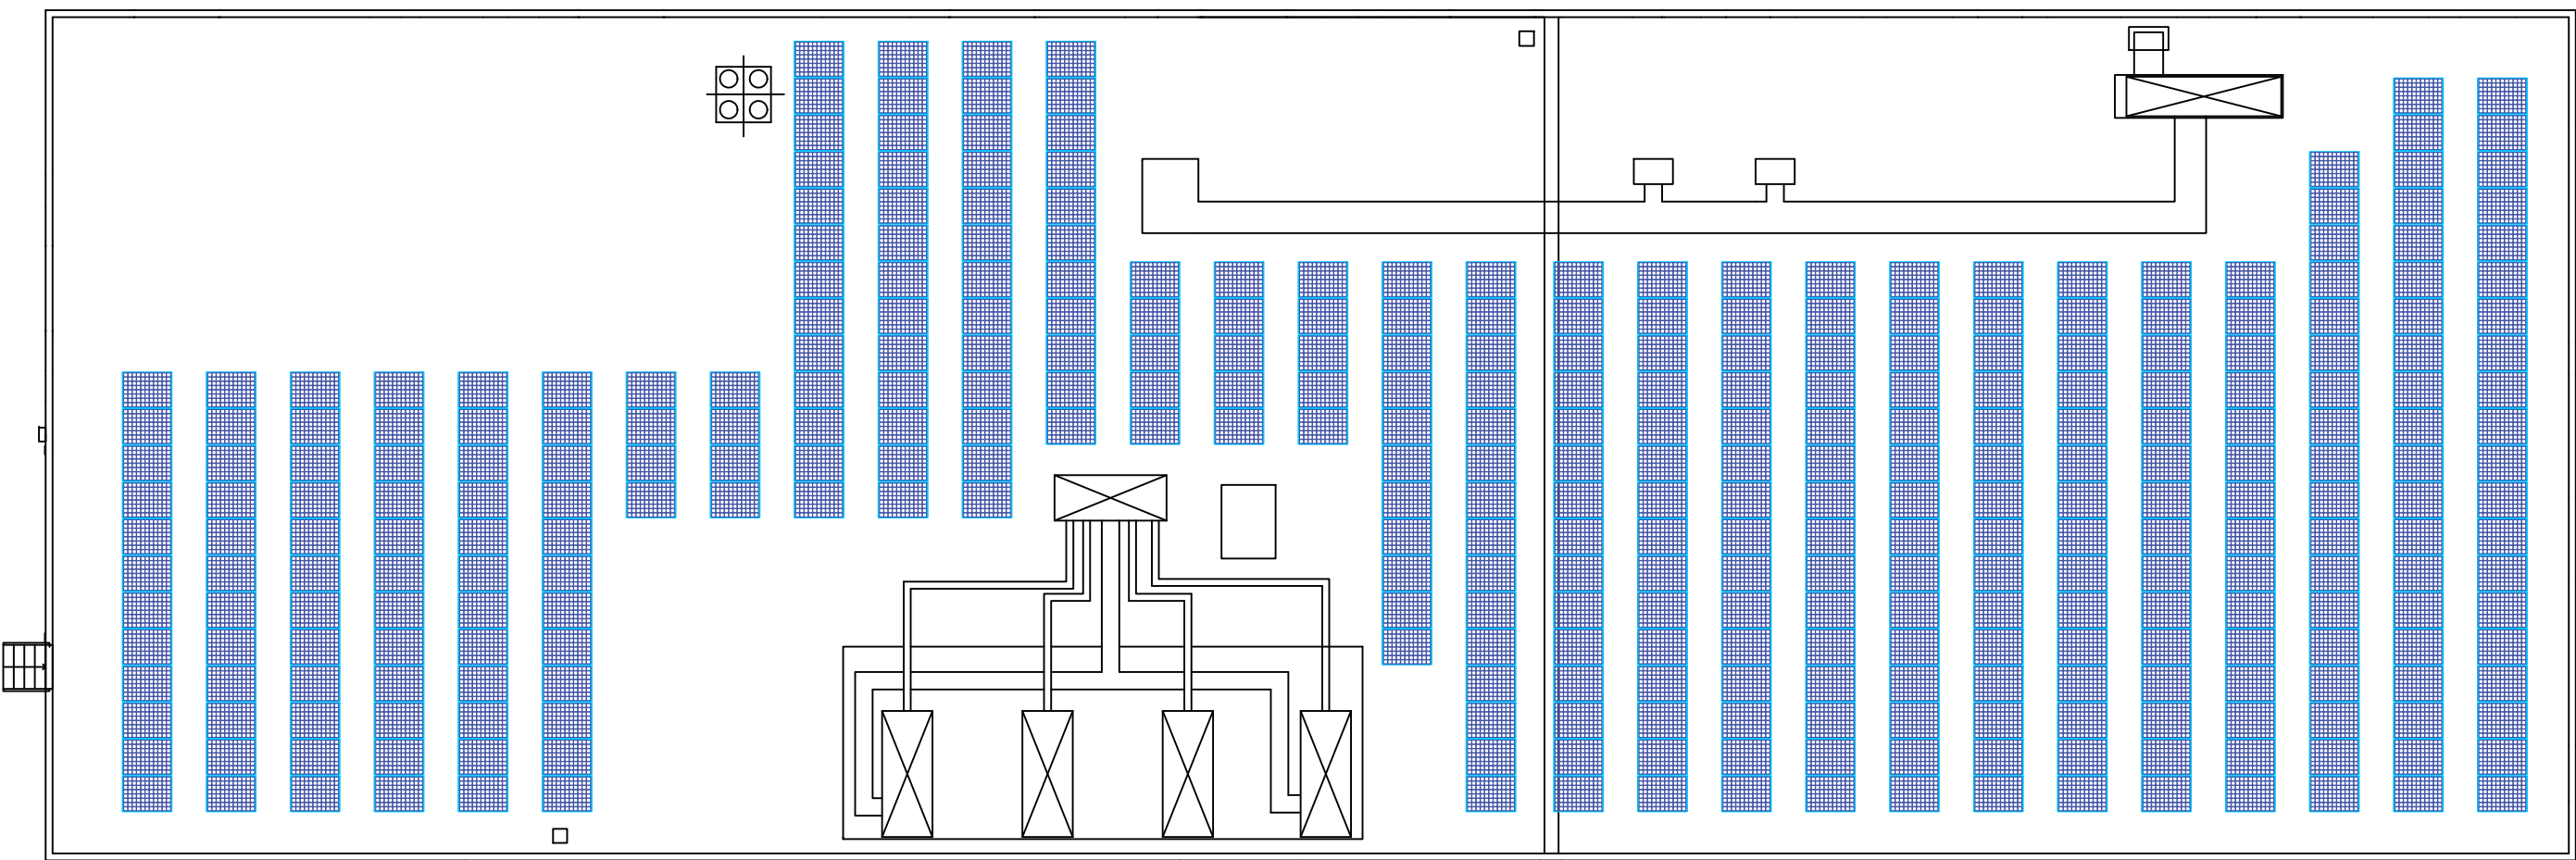

EDIFICIO U - PIANTA DELLA COPERTURA

Installazione impianto fotovoltaico da circa 36 kWp
n° 110 pannelli, dimensione 100 x 140 cm, potenza 300W

