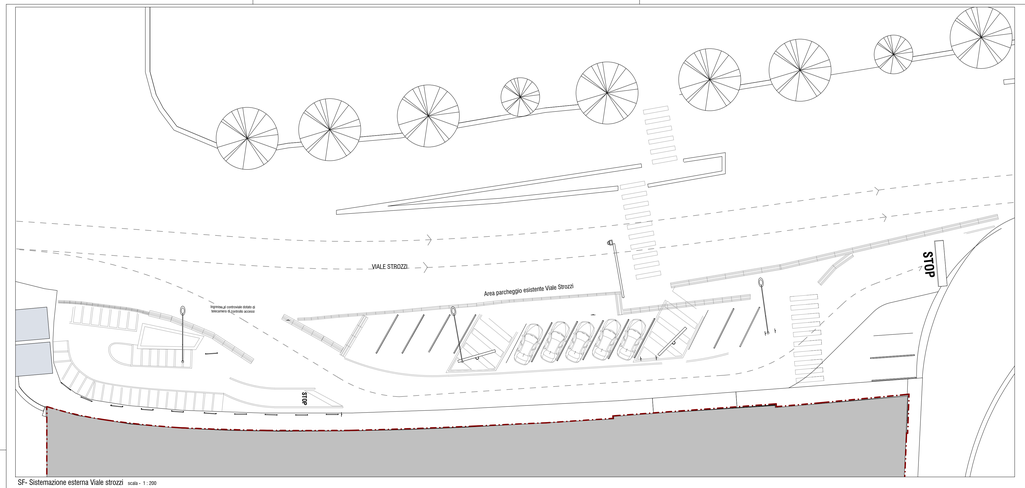

SF- Sistemazione esterna Viale strozzi scala - 1 : 200

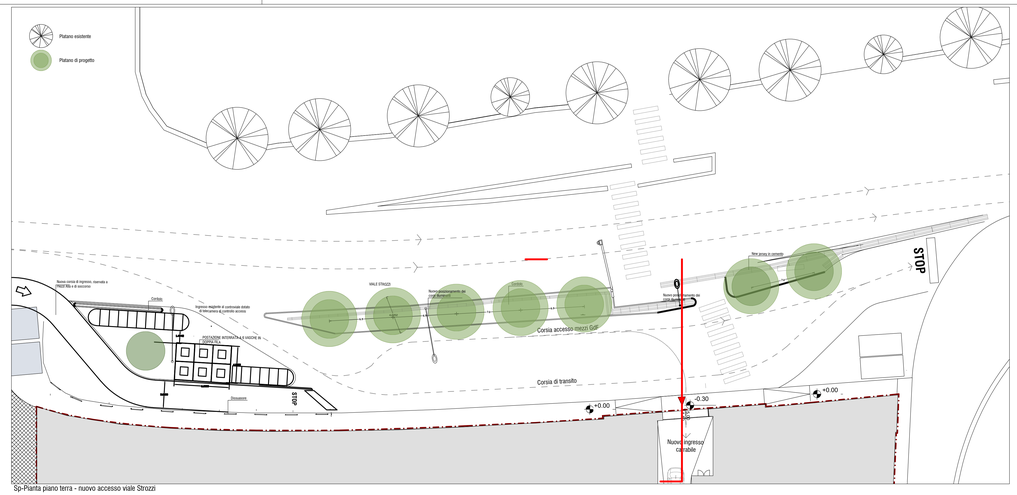

Sp-Pianta piano terra - nuovo accesso viale Strozzi

scala - 1 : 200

SIMBOLOGIE

- Quota altimetrica relativa
- Accesso edificio
- Area d'intervento
- Sagoma fabbricati C1, C2 e C3
- Percorsi carrabili
- Ipotesi di inserimento nuovi Platani come da fututre prescrizioni del piano Comunale

Particolare Nuovo Accesso carrabile

scala - 1 : 50

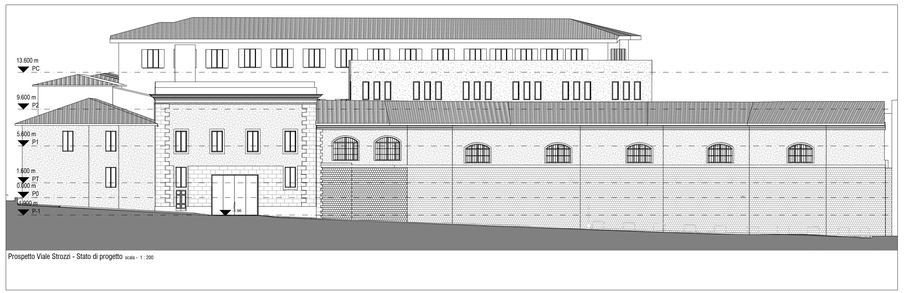

Prospetto Viale Strozzi - Stato di progetto scala - 1 : 200

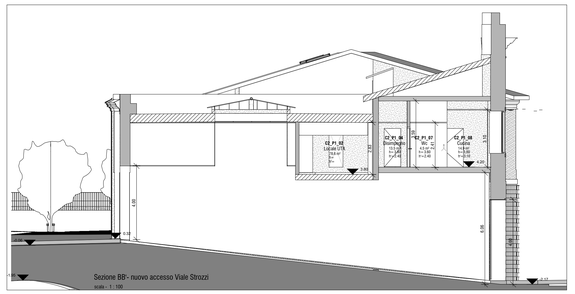

Sezione BB - nuovo accesso Viale Strozzi

scala - 1 : 100

Stato di fatto - Fronte edificio C2

Stato di Progetto - Fotoinserimento del Nuovo accesso carrabile - edificio C2

Stato di fatto - Fronte edificio C2

Stato di Progetto - Fotoinserimento del Nuovo accesso carrabile - edificio C2

COMMITTENTE:
PROVVEDITORATO INTERREGIONALE PER LE OO.PP
Toscana - Lazio - Sardegna - Umbria
Sede di Firenze

RESPONSABILE DEL PROCEDIMENTO
Dott. Ing. Pietro Ioppi

PROGETTO DEFINITIVO

Valorizzazione del Compendio demaniale Lido Gori - Ex Dogana in via Vallonda

RESP. INTEGRAZIONI SPECIALISTICHE
Arch. Stefano Maffei

PROGETTISTA OPERE ARCHITETTONICHE
Arch. Alessandro Urso
Arch. Gianfranco Tedeschi

RESP. RAPPORTI CON GLI ENTI
Arch. Alessandro Urso

PROGETTISTA OPERE STRUTTURALI
Ing. Roberto Pedicini
Ing. Matteo Vidoli
Ing. Marco Bella Pacini

PROGETTISTA IMPIANTI ELETTRICI E SPECIALI
Ing. Leopoldo Dhyana

PROGETTISTA URBANISTICA-PAESAGGIO
Ing. Maria cristina Pregni

PROGETTISTA MOBILITÀ - INFRASTRUTTURE E RETI
Ing. Marcello Mancone
Ing. Maurizio Serafini

DIRETTORE TECNICO
Ing. Marcello Mancone

PROGETTISTA IMPIANTI IDRO-SANITARI TERMICI E MECCANICI
Ing. Paolo Pietro Bresci

RESPONSABILE PREVENZIONE INCENDI
Ing. Paolo Pietro Bresci

ASPETTI ENERGETICI ED AMBIENTALI - LCCD &P
Ing. Ferdinando Sarno

ESPERTO IN GEROLOGIA E IDRAULICA
Ing. Alessandro Ceccherelli

ESPERTO IN ACUSTICA
Ing. Claudio Pasqualini

GEOLOGIA
Dr. Geol. Pietro Accolti Gil

BIM MANAGER
Ing. Barbara Frascari

BIM COORDINATOR
Geom. Lazzerini Michele
Arch. Elena Ciotti
Ing. Arch. Chiara Pesaresi

BIM SPECIALIST
Ing. Alessio Sisri
P.I. Giovanni Guglielmo

COORDINATORE SICUREZZA IN FASE DI PROGETTAZIONE
Ing. Maurizio Rossi

TEAM DI PROGETTO
Arch. Dario Amici
Arch. David Incorvi
Dott. Sergio Ammirati
Ing. Ilaria Mosesgiori
Ing. Arch. Chiara Pesaresi
Ing. Paola Salvano

POLITECNICA
CONSILIUM
OPERA

PROGETTO DEFINITIVO
Cartella 3 - Opere Architettoniche

NUOVO ACCESSO CARRABILE DA VIALE STROZZI

PARTE D'OPERA	DISCIPLINA	DOC. E PROG.	FASE	REV.
00	**OC**	**D033**	**2**	**2**

Folder	File Name	Protocollo	Scala	Formato
03	00_OC_D033_2 2_4948.pdf	**4948**	Come indicato	A0

1	REVISIONE 2	Febbraio 2024	AMM	MAFFEI	MAFFEI
1	REVISIONE 1	Luglio 2022	AMM	MAFFEI	MAFFEI
0	EMISSIONE	Aprile 2020	AMM	MAFFEI	MAFFEI
REV.	DESCRIZIONE	DATA		REDATTO	VERIFICATO	APPROVATO

Il presente progetto è il frutto del lavoro dei professionisti associati in Politecnica. A termine di legge tutti i diritti sono riservati.
E' vietata la riproduzione in qualsiasi forma senza autorizzazione di POLITECNICA Soc. Coop.