


planimetria con isola ecologica esterna  
scala - 1 : 200



TIPOLOGICO ISOLA ECOLOGICA  
(con contenitori interrati e accoppiati)



TIPOLOGICO ISOLA ECOLOGICA  
(con contenitori allineati)

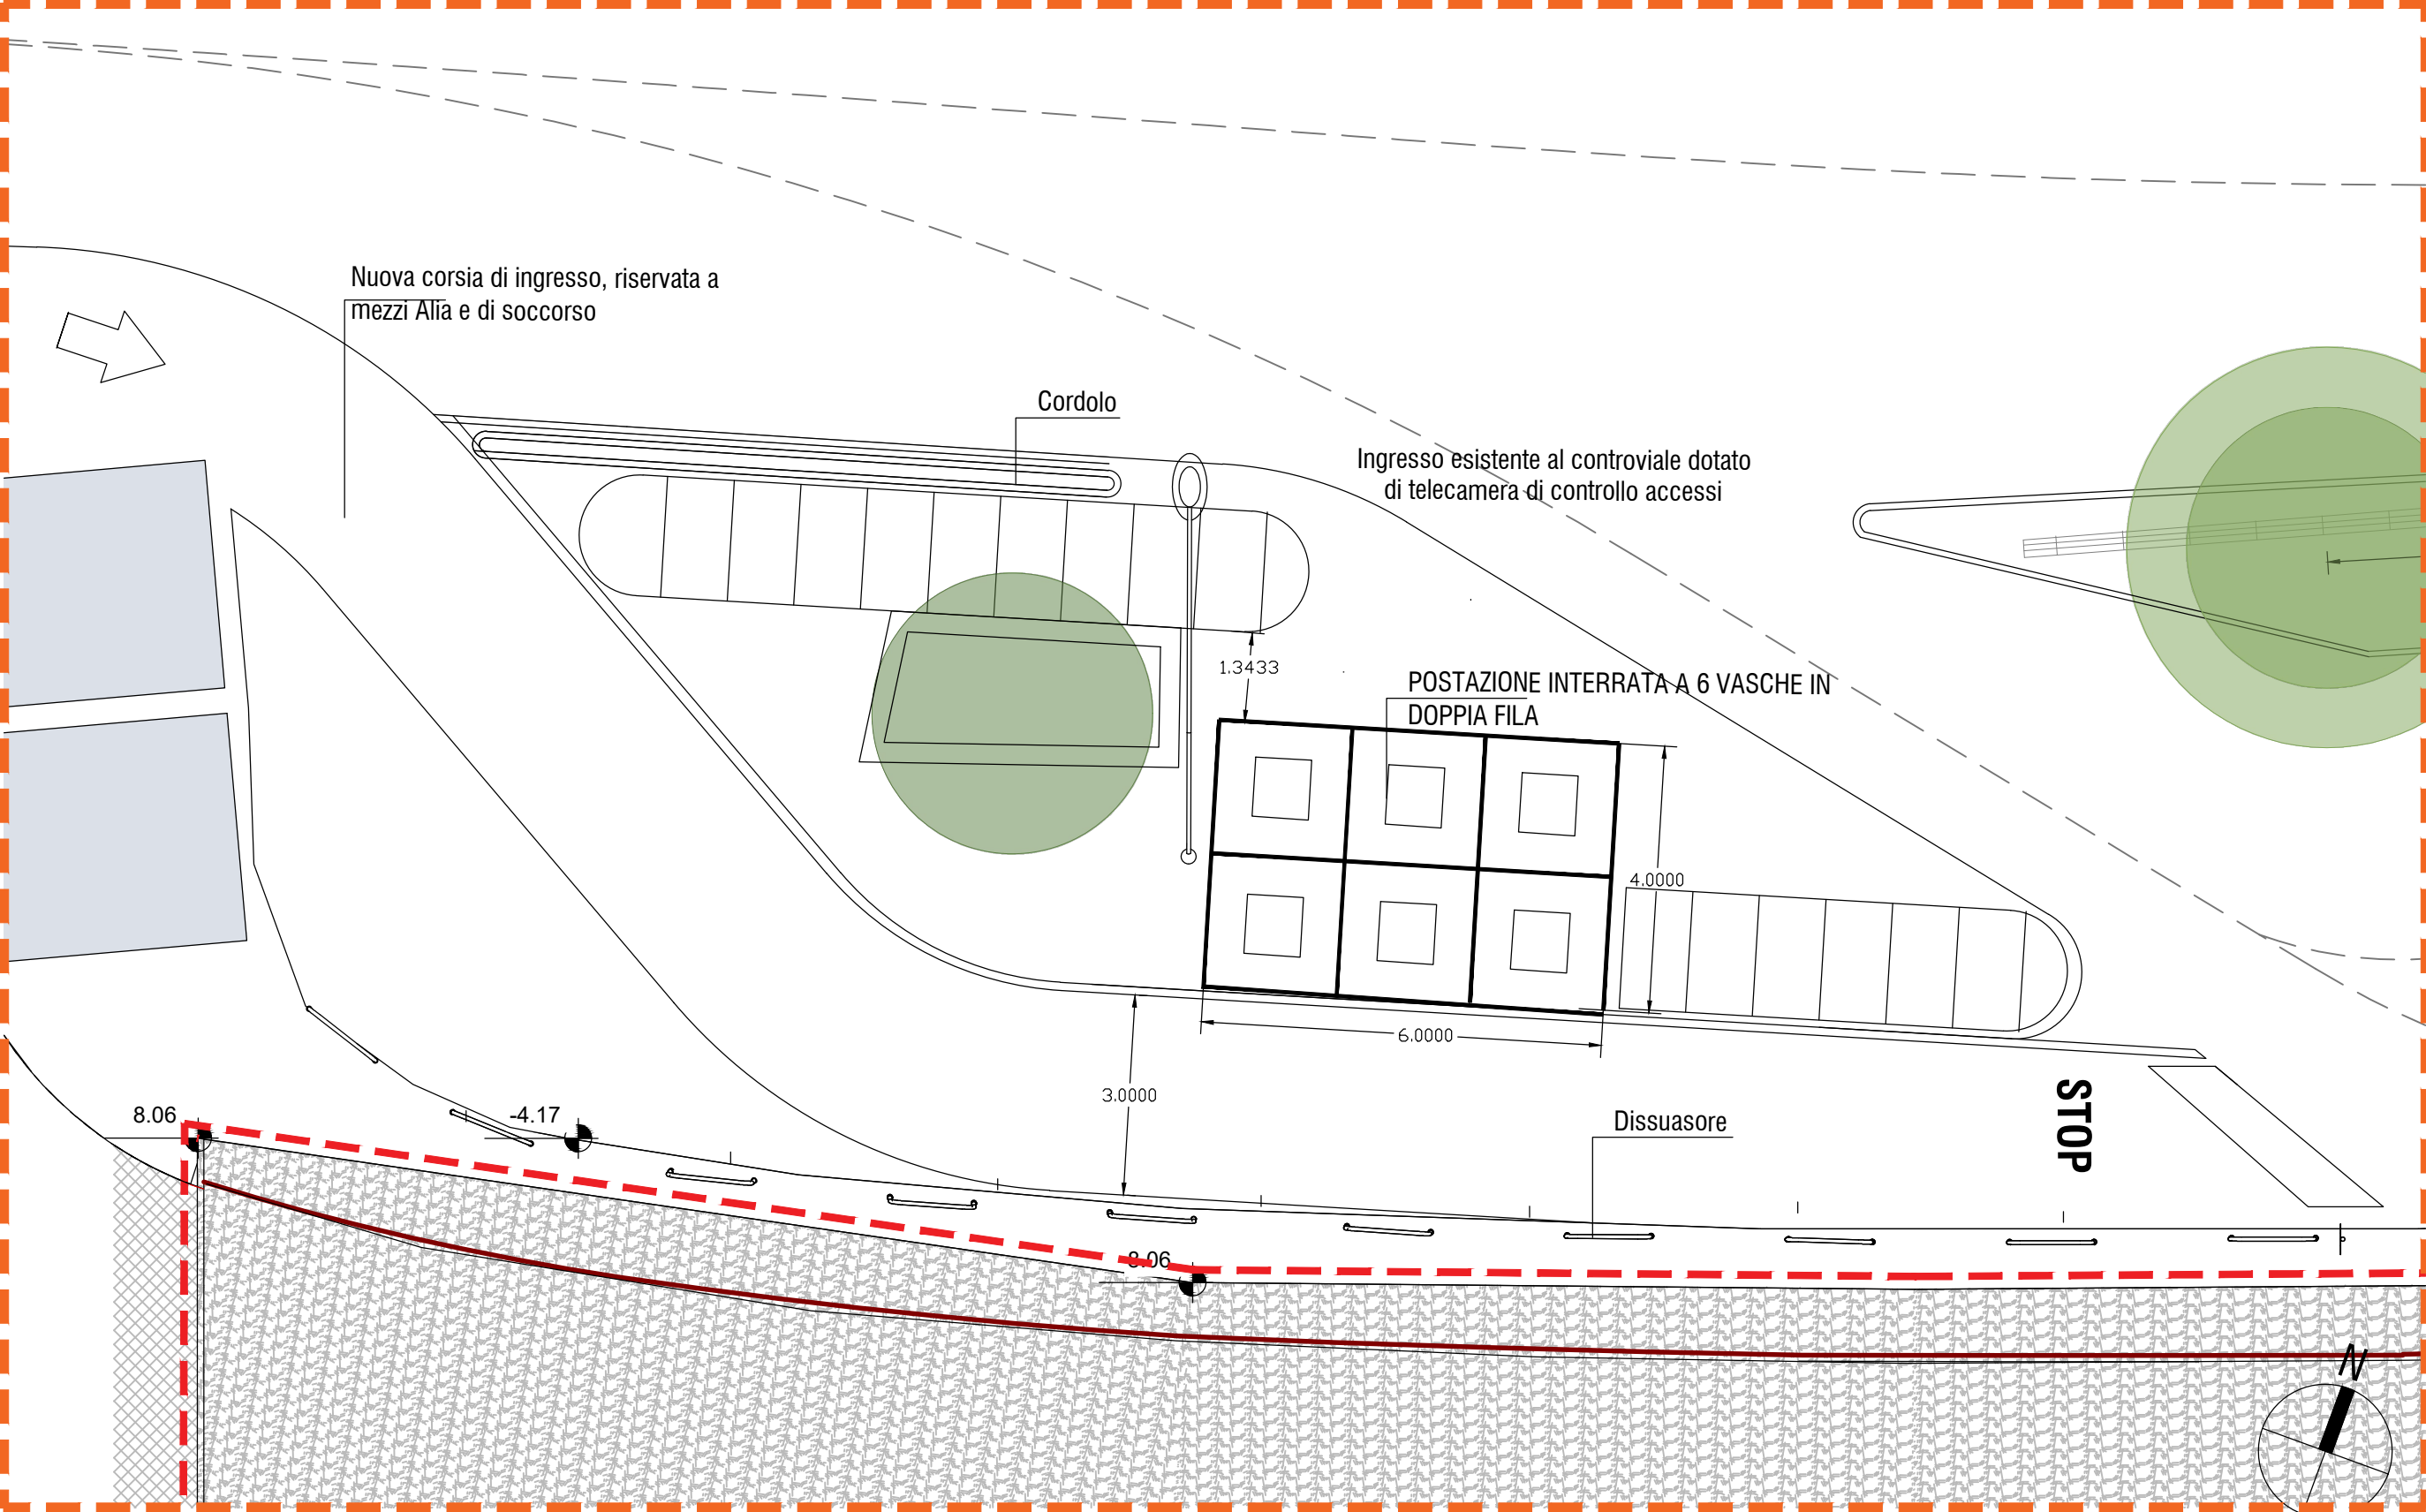

Dettaglio A Isola ecologica interrata  
scala - 1 : 100

Note:  
— Limite di intervento

COMMITTENTE:  
PROVVEDITORATO INTERREGIONALE PER LE OO.PP.  
Toscana - Marche - Umbria  
Sede di Firenze

RESPONSABILE DEL PROCEDIMENTO  
Dott. Ing. Piero Bepi

PROGETTO DEFINITIVO  
Valorizzazione del Cespicio demaniale Lido  
Gori - Ex Dogana in via Valfondata

RESP. INTEGRAZIONI SPECIALISTICHE  
Arch. Stefano Melli

PROGETTISTA OPERE ARCHITETTONICHE  
Arch. Alessandro Ughi  
Arch. Gaetano Tedeschi

RESP. RAPPORTO CON GLI ENTI  
Arch. Alessandro Ughi

PROGETTISTA OPERE STRUTTURALI  
Ing. Roberto Pignatelli  
Ing. Marco Batta Piccini  
Ing. Matteo Viti

PROGETTISTA IMPIANTI ELETTRICI E SPECIALI  
Ing. Leopoldo Orzorio

PROGETTISTA URBANISTICA-PERASAGGIO  
Ing. Maria cordina Fregni

PROGETTISTA MOBILITA' - INFRASTRUTTURE E RETI  
Ing. Maurizio Marone  
Ing. Maurizio Seratelli

DIRETTORE TECNICO  
Ing. Maurizio Marone

PROGETTISTA IMPIANTI IDRO-SANITARI  
TERMICI E MECCANICI  
Ing. Paolo Pietro Bressi

RESPONSABILE PREVENZIONE INCENDI  
Ing. Paolo Pietro Bressi

ASPECTI ENERGETICI ED AMBIENTALI - LEED AP  
Ing. Ferdinando Sarno

ESPERTO IN IDROLOGIA E IDRAULICA  
Ing. Alessandro Cecchi

ESPERTO IN ACUSTICA  
Ing. Claudio Pongolini

GEODINAMICA  
Dott. Ing. Paolo Accorci Gil

BIM MANAGER  
Ing. Barbara Francini

BIM COORDINATOR  
Ing. Lorenzo Michelini  
P.L. Ottavio Sica

BIM SPECIALIST  
Ing. Antonio Gori  
P.L. Giovanni Guglielmo

COORDINATORE SICUREZZA IN FASE DI PROGETTAZIONE  
Ing. Massimo Fiorini

TEAM DI PROGETTO  
Arch. Silvio Arzuffi  
Arch. Silvio Arzuffi  
Dott. Sergio Iannelli  
Ing. Stefano Mengoni  
Arch. Simona Penco  
Ing. Felice Sabatini



PROGETTO DEFINITIVO  
Cartella 3 - Opere Architettoniche  
STATO DI PROGETTO - GESTIONE RIFIUTI - ISOLA ECOLOGICA

PARTE D'OPERA	DISCIPLINA	DOC. E PROG.	FASE	REV.
00	OC	D034	2	1
03	00_OC_D035_21_4948.pdf	Profil. 4948	Scala varie	Formato A1+
4				
2	SECONDA EMISSIONE	Aprile 2024	S. Arzuffi	S. Arzuffi
0	PRIMA EMISSIONE	Luglio 2022	D. Mengoni	S. Arzuffi
01				

Il presente progetto è frutto del lavoro dei professionisti associati in Politecnica. A termini di legge tutti i diritti sono riservati.  
E' vietata la riproduzione in qualsiasi forma senza autorizzazione di POLITECNICA Soc. Coop.