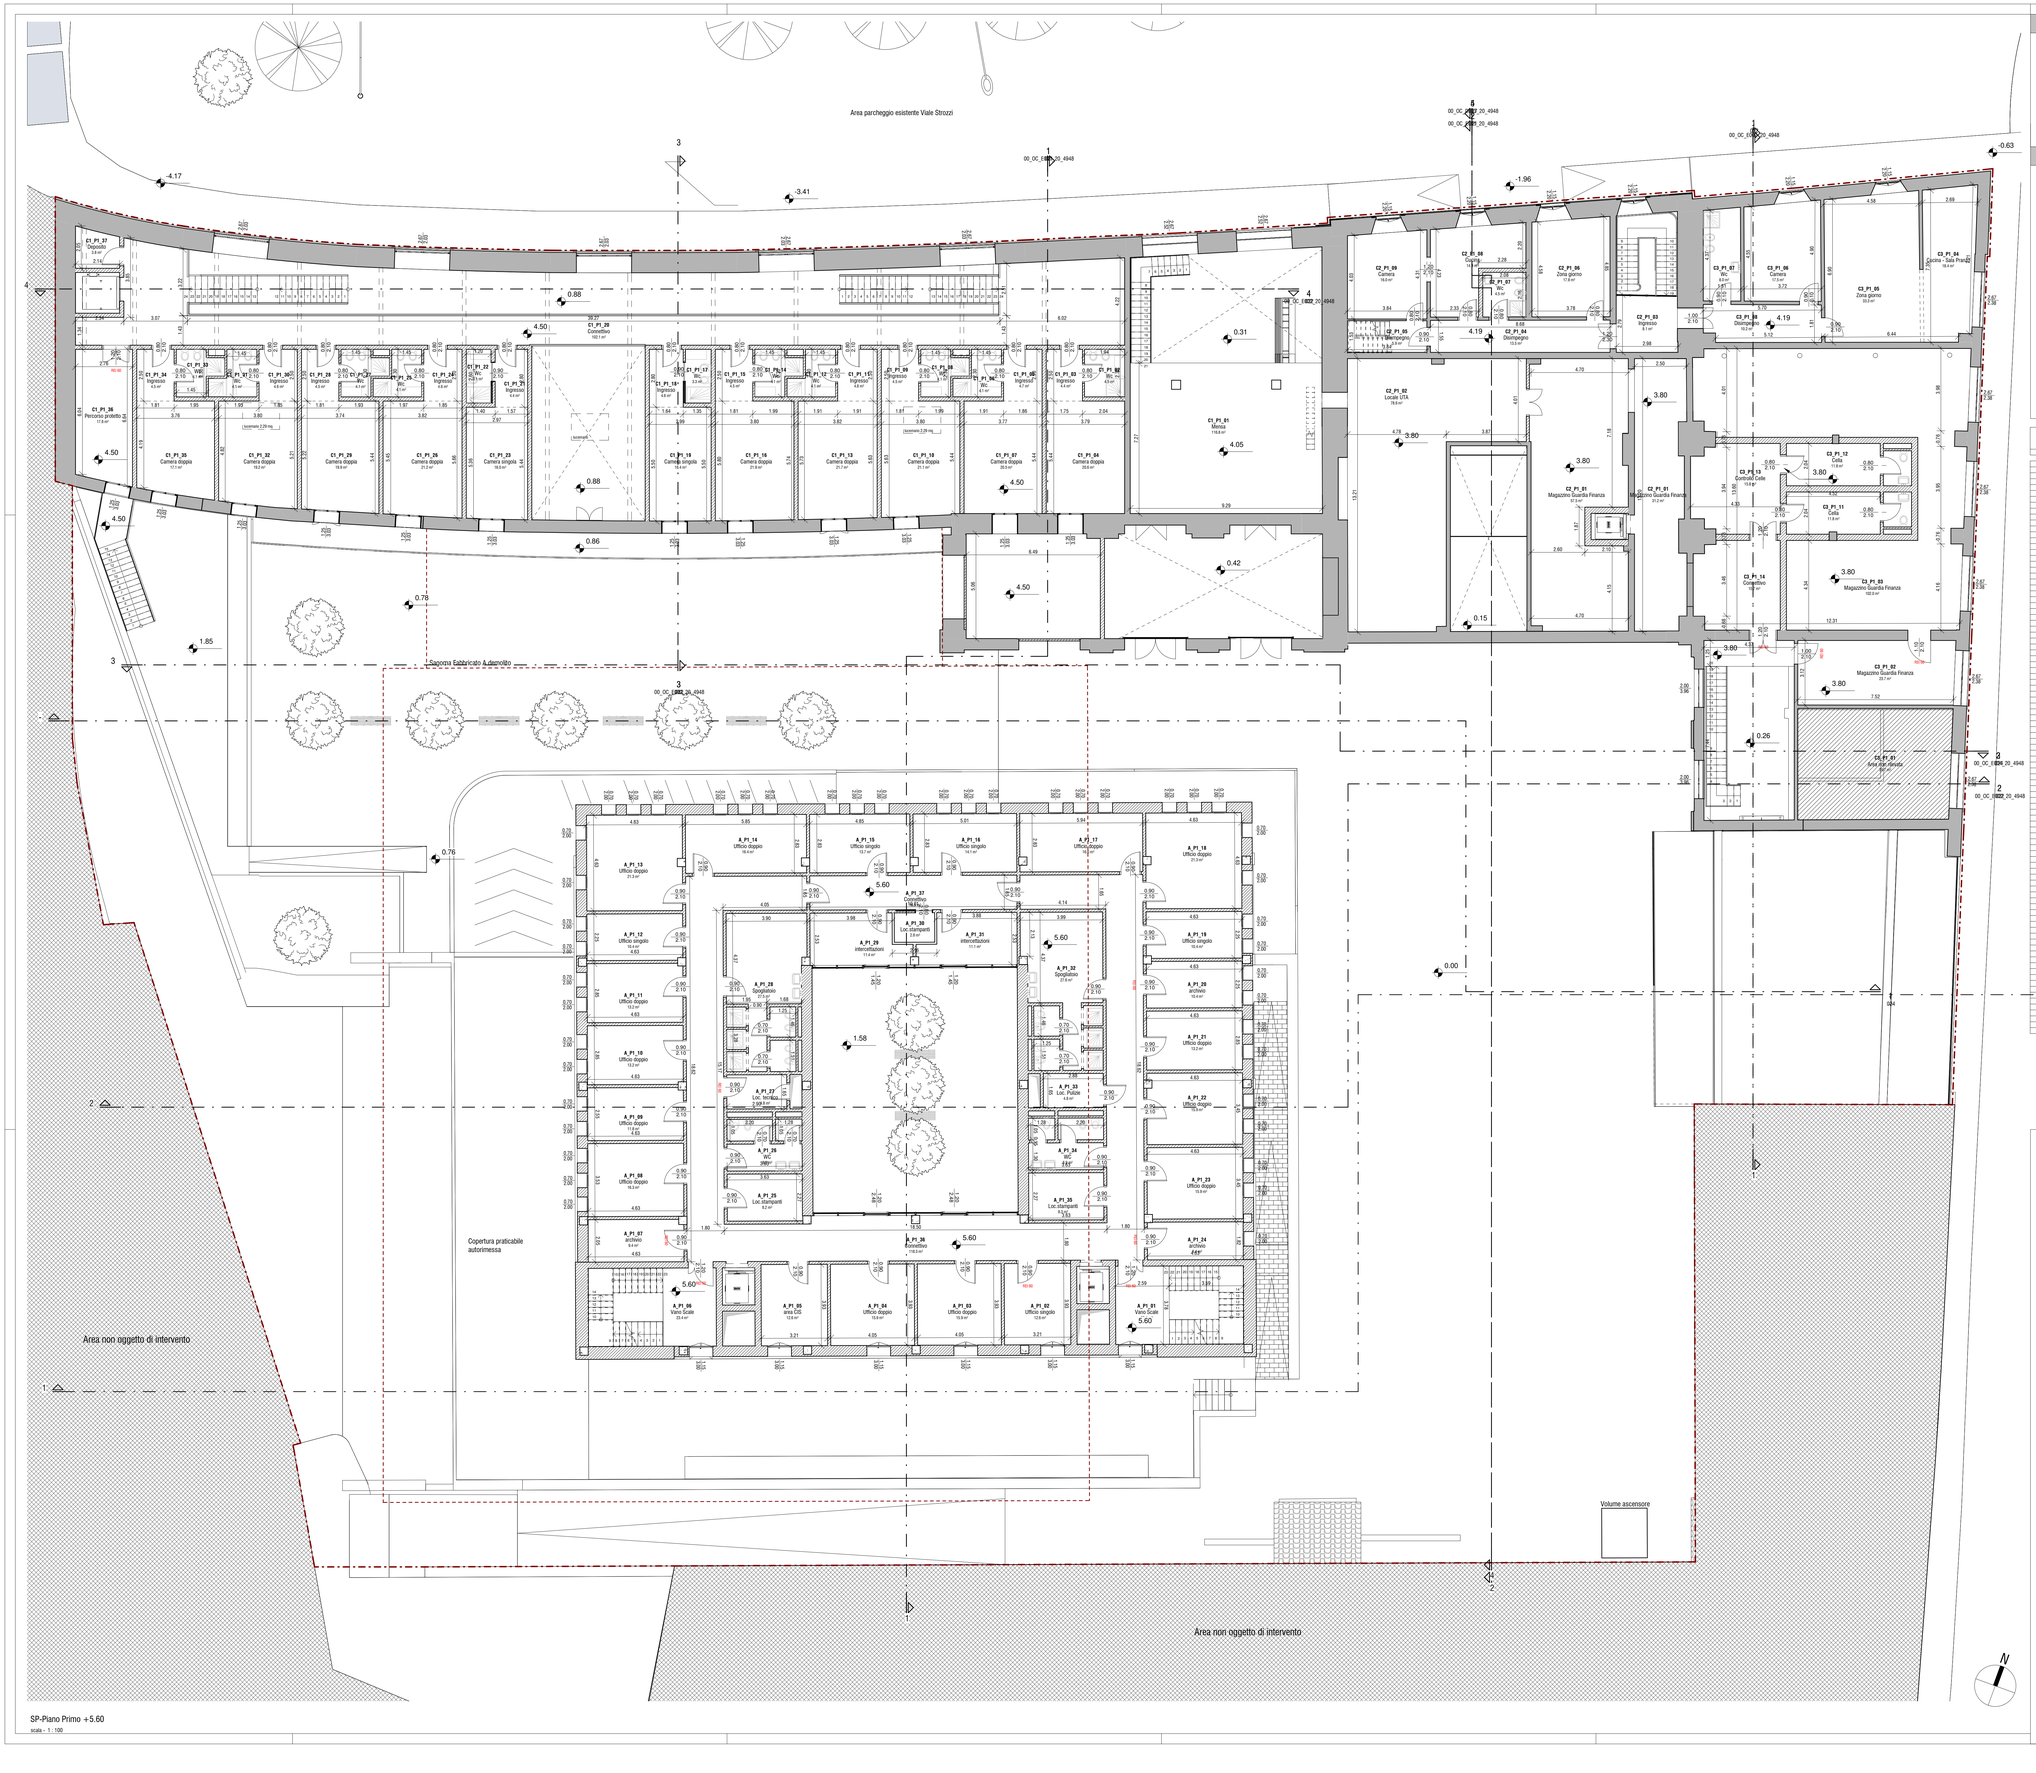

CODICE IDENTIFICAZIONE LOCALI

NUMERO PIANO X

- **P-1 :** Piano seminterrato **-1.90 m**
- **P0 :** Piano quota **0.00 m**
- **PT :** Piano terra **+1.60 m**
- **P1 :** Piano primo **+5.60 m**
- **P2 :** Piano primo **+9.60 m**
- **PC :** Piano Copertura **+13.60 m**

X_PX _00

- **Edificio**
- **Numero livello**
- **Numerazione progressiva destinazione d'uso**

- **A: Nuova caserma**
- **C1: Edificio C1**
- **C2: Edificio C2**
- **C3: Edificiop C3**

SIMBOLOGIE

- **Codice locali** (101 Nome 100.00)
- **Codice murature** (N1)
- **Codice infissi esterni** (W108)
- **Codice infissi interni** (W214)
- **Muri esistenti**
- **Muri di progetto**
- **Distanza edificio 10.00 m**
- **Altezza locale** (h xx) / **Altezza controsoffitto** (h' xx)
- **Accesso edificio**
- **Quota altimetrica relativa**
- **Sagoma nuovo edificio**
- **Sagoma Fabbricato A**
- **Limite Intervento**
- **Pendenza pavimentazione esterna** (+2.5 % / -2.5 %)

LOCALI PIANO PRIMO

CODICE	LOCALE	AREA	R.A	Sup. richiesta	Sup. illuminante	Sup. aerante	Verifica	PRESENZA IMP. VENTILAZIONE
A_P1_01	Vano Scale	23.37 m²	non richiesto	-	3.45	1.73	-	-
A_P1_02	Ufficio singolo	13.66 m²	1/8	1.09	3.45	1.73	Verificato	Presente
A_P1_03	Ufficio doppio	15.92 m²	1/8	2.00	3.45	1.73	Verificato	Presente
A_P1_04	Ufficio doppio	15.92 m²	1/8	2.00	3.45	1.73	-	-
A_P1_05	area CED	13.60 m²	1/8	1.08	3.45	1.73	Verificato	Presente
A_P1_06	Vano Scale	23.37 m²	non richiesto	-	3.45	1.73	-	-
A_P1_07	archivio	9.45 m²	non richiesto	-	-	-	-	-
A_P1_08	Ufficio doppio	16.22 m²	1/8	2.05	4.2	4.2	Verificato	Presente
A_P1_09	Ufficio doppio	15.77 m²	1/8	1.98	2.8	2.8	Verificato	Presente
A_P1_10	Ufficio doppio	13.77 m²	1/8	1.68	2.8	2.8	Verificato	Presente
A_P1_11	Ufficio singolo	13.77 m²	1/8	1.69	2.8	2.8	Verificato	Presente
A_P1_12	Ufficio singolo	16.58 m²	1/8	1.3	2.8	2.8	Verificato	Presente
A_P1_13	Ufficio doppio	21.31 m²	1/8	2.68	7.00	7.00	-	Presente
A_P1_14	Ufficio doppio	16.42 m²	1/8	2.05	4.2	4.2	Verificato	Presente
A_P1_15	Ufficio singolo	13.70 m²	1/8	1.75	4.2	4.2	Verificato	Presente
A_P1_16	Ufficio doppio	16.42 m²	1/8	2.05	4.2	4.2	Verificato	Presente
A_P1_17	Ufficio doppio	16.64 m²	1/8	2.08	4.2	4.2	Verificato	Presente
A_P1_18	Ufficio doppio	21.32 m²	1/8	2.68	7.00	7.00	Verificato	Presente
A_P1_19	Ufficio singolo	15.00 m²	1/8	1.3	2.8	2.8	Verificato	Presente
A_P1_20	archivio	10.39 m²	1/8	1.3	2.8	2.8	Verificato	-
A_P1_21	Ufficio doppio	13.25 m²	1/8	1.7	2.8	2.8	-	Presente
A_P1_22	Ufficio doppio	15.88 m²	1/8	1.99	2.8	2.8	Verificato	Presente
A_P1_23	Ufficio doppio	15.88 m²	1/8	1.99	2.8	2.8	Verificato	Presente
A_P1_24	archivio	8.45 m²	non richiesto	-	1.4	1.4	-	-
A_P1_25	Loc. stampanti	8.24 m²	non richiesto	-	-	-	-	-
A_P1_26	WC	8.81 m²	non richiesto	-	-	-	-	-
A_P1_27	Loc. tecnici	4.79 m²	non richiesto	-	-	-	-	-
A_P1_28	Spogliatoio	21.05 m²	non richiesto	-	-	-	-	-
A_P1_29	intercettazioni	11.33 m²	1/8	1.43	15.93	1.74	Verificato	Presente
A_P1_30	Loc. stampanti	8.24 m²	non richiesto	-	-	-	-	-
A_P1_31	intercettazioni	11.11 m²	1/8	1.39	15.93	1.74	Verificato	Presente
A_P1_32	Spogliatoio	37.66 m²	non richiesto	-	-	-	-	-
A_P1_33	Loc. Pulizie	4.79 m²	non richiesto	-	-	-	-	-
A_P1_34	WC	8.81 m²	non richiesto	-	-	-	-	-
A_P1_35	Loc. stampanti	8.24 m²	non richiesto	-	-	-	-	-
A_P1_36	Corridoio	118.46 m²	-	-	-	-	-	-
A_P1_37	Corridoio	16.52 m²	-	-	-	-	-	-
C1_P1_01	Mensa	118.61 m²	1/8	8.60	13.46	13.46	verificato	Presente
C1_P1_02	Wc	4.46 m²	non richiesto	-	-	-	-	-
C1_P1_03	Loggiato esterno	32.38 m²	2.96	-	-	-	-	-
C1_P1_04	Ingresso	4.58 m²	non richiesto	-	-	-	-	-
C1_P1_05	Disimpegno	4.58 m²	1/8	0.58	1.56	2.02	non verificato	Presente
C1_P1_06	Wc	4.46 m²	non richiesto	-	-	-	-	-
C1_P1_07	Wc	4.15 m²	non richiesto	-	-	-	-	-
C1_P1_08	Camera doppia	20.53 m²	1/8	2.56	1.56	2.02	non verificato	Presente
C1_P1_09	Wc	4.15 m²	non richiesto	-	-	-	-	-
C1_P1_10	Ingresso	4.55 m²	non richiesto	-	-	-	-	-
C1_P1_11	Camera doppia	21.79 m²	1/8	2.64	4.66	5.60	verificato	Presente
C1_P1_12	Wc	4.15 m²	non richiesto	-	-	-	-	-
C1_P1_13	Wc	4.15 m²	non richiesto	-	-	-	-	-
C1_P1_14	Camera doppia	21.79 m²	1/8	2.71	2.67	3.64	non verificato	Presente
C1_P1_15	Wc	4.15 m²	non richiesto	-	-	-	-	-
C1_P1_16	Ingresso	4.52 m²	non richiesto	-	-	-	-	-
C1_P1_17	Camera doppia	21.79 m²	1/8	2.71	2.67	3.64	non verificato	Presente
C1_P1_18	Ingresso	4.59 m²	non richiesto	-	-	-	-	-
C1_P1_19	Camera singola	15.43 m²	non richiesto	2.00	2.67	3.64	verificato	1/8
C1_P1_20	Corridoio	102.12 m²	non richiesto	-	-	-	-	-
C1_P1_21	Ingresso	4.46 m²	non richiesto	-	-	-	-	-
C1_P1_22	Camera singola	3.17 m²	non richiesto	-	-	-	-	-
C1_P1_23	Camera singola	15.43 m²	non richiesto	2.00	2.67	3.64	verificato	Presente
C1_P1_24	Ingresso	4.65 m²	non richiesto	-	-	-	-	-
C1_P1_25	Wc	4.15 m²	non richiesto	-	-	-	-	-
C1_P1_26	Camera doppia	21.23 m²	2.96	2.65	2.67	3.64	-	Presente
C1_P1_27	Wc	4.15 m²	non richiesto	-	-	-	-	-
C1_P1_28	Ingresso	4.55 m²	non richiesto	-	-	-	-	-
C1_P1_29	Camera doppia	19.65 m²	1/8	2.5	2.67	3.64	verificato	Presente
C1_P1_30	Wc	4.15 m²	non richiesto	-	-	-	-	-
C1_P1_31	Wc	4.15 m²	non richiesto	-	-	-	-	-
C1_P1_32	Camera doppia	19.19 m²	1/8	2.4	4.66	5.60	verificato	Presente
C1_P1_33	Wc	4.15 m²	non richiesto	-	-	-	-	-
C1_P1_34	Ingresso	4.53 m²	non richiesto	-	-	-	-	-
C1_P1_35	Camera doppia	21.79 m²	1/8	2.14	2.67	3.64	-	Presente
C1_P1_36	Wc	4.15 m²	non richiesto	-	-	-	-	-
C1_P1_37	Deposito	3.79 m²	non richiesto	-	-	-	-	-
C2_P1_01	Magazzino Guardia Finanza	57.55 m²	-	-	-	-	-	-
C2_P1_02	Locale UTA	78.65 m²	-	-	-	-	-	-
C2_P1_03	Ingresso	8.14 m²	-	-	-	-	-	-
C2_P1_04	Disimpegno	10.63 m²	non richiesto	-	-	-	-	-
C2_P1_05	Disimpegno	5.89 m²	non richiesto	-	-	-	-	-
C2_P1_06	Zona giorno	17.91 m²	1/8	2.23	2.53	2.53	verificato	Presente
C2_P1_07	Wc	4.48 m²	non richiesto	-	-	-	-	-
C2_P1_08	Cucina	14.60 m²	1/8	1.86	2.53	2.53	verificato	Presente
C2_P1_09	Camera	18.00 m²	1/8	2.25	2.53	2.53	verificato	Presente
C2_P1_10	Area non rilevata	38.66 m²	-	-	-	-	-	-
C2_P1_02	Magazzino Guardia Finanza	23.98 m²	non richiesto	-	-	-	-	-
C2_P1_03	Magazzino Guardia Finanza	102.00 m²	non richiesto	-	-	-	-	-
C3_P1_04	Cucina - Sala Pranzo	18.37 m²	1/8	4.09	2.53	2.53	non verificato	Presente
C3_P1_05	Ingresso	33.31 m²	1/8	4.08	2.53	2.53	non verificato	Presente
C3_P1_06	Camera	17.53 m²	1/8	2.19	2.53	2.53	Verificato	Presente
C3_P1_07	Wc	5.69 m²	non richiesto	-	-	-	-	-
C3_P1_08	Disimpegno	10.24 m²	non richiesto	-	-	-	-	-
C3_P1_11	Cella	11.84 m²	non richiesto	-	-	-	-	-
C3_P1_13	Controllo Celle	15.83 m²	non richiesto	-	-	-	-	-
C3_P1_14	Corridoio	15.73 m²	non richiesto	-	-	-	-	-

COMMITTENTE:
PROVVEDITORATO INTERREGIONALE PER LE OO PP
Toscana - Marche - Umbria
Sede di Firenze

RESPONSABILE DEL PROCEDIMENTO
Dott. Ing. Pietro Ioppi

PROGETTO DEFINITIVO

Valorizzazione del Compendio demaniale Lido Gori - Ex Dogana in via Valfonda

RESP. INTEGRAZIONE SPECIALISTICHE
Arch. Stefano Maffei

PROGETTISTA OPERE ARCHITETTONICHE
Arch. Alessandro Uras
Arch. Gianfranco Tedeschi

RESP. RAPPORTO CON GLI ENTI
Arch. Alessandro Uras

PROGETTISTA OPERE STRUTTURALI
Ing. Matteo Vitali
Ing. Matteo Vitali
Ing. Marco Balfa Pacini

PROGETTISTA IMPIANTI ELETTRICI E SPECIALI
Ing. Leopoldo Dhrose

PROGETTISTA URBANISTICA-PAESAGGIO
Ing. Maria cristina Pegni

PROGETTISTA MOBILITA' - INFRASTRUTTURE E RETI
Ing. Marcello Mancone
Ing. Maurizio Serafini

DIRETTORE TECNICO
Ing. Marcello Mancone

PROGETTISTA IMPIANTI IDRO-SANITARI TERMICI E MECCANICI
Ing. Paolo Pietro Bresci

RESPONSABILE PREVENZIONE INCENDI
Ing. Paolo Pietro Bresci

ASPETTI ENERGETICI ED AMBIENTALI - LEED AP
Ing. Ferdinando Sarno

ESPERTO IN IDROLOGIA E IDRAULICA
Ing. Alessandro Ceccheti

ESPERTO IN ACUSTICA
Ing. Claudio Pongolini

GEOLOGIA
Dr. Geol. Pietro Accolti Gil

BIM MANAGER
Ing. Barbara Frascari

BIM COORDINATOR
Geom. Lazzerini Michele
P.I. Ottavio Sica
Ing. Arch. Chiara Pimpinelli

BIM SPECIALIST
Ing. Alessio Gori
P.I. Giovanni Guglielmo

COORDINATORE SICUREZZA IN FASE DI PROGETTAZIONE
Ing. Alessiana Fronte

TEAM DI PROGETTO
Arch. Silvio Arioli
Arch. Elena Bianco
Dott. Sergio Iannizza
Ing. Ilaria Monsignori
Arch. Daniela Pence
Ing. Felice Salzano

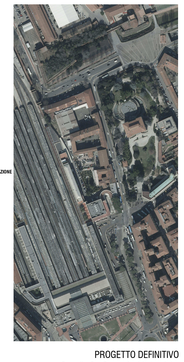

PROGETTO DEFINITIVO
Cartella 3 - Opere Architettoniche

STATO DI PROGETTO - PIANTA PIANO PRIMO

PARTE D'OPERA	DISCIPLINA	DOC. E PROG.	FASE	REV.
00	OC	D003	2	1

CT	W	OC_D003_2_1_4948.pdf	USO	SCALA	FORMATO
			ESE	1 : 100	A0

0	REVISIONE	Aprile 2024	Autor	MAPPEI	MAPPEI

Il presente progetto è il frutto del lavoro dei professionisti associati in Politecnica. A termine di legge tutti i diritti sono riservati.
E' vietata la riproduzione in qualsiasi forma senza autorizzazione di POLITECNICA Soc. Coop.