







SEZIONE 4-4

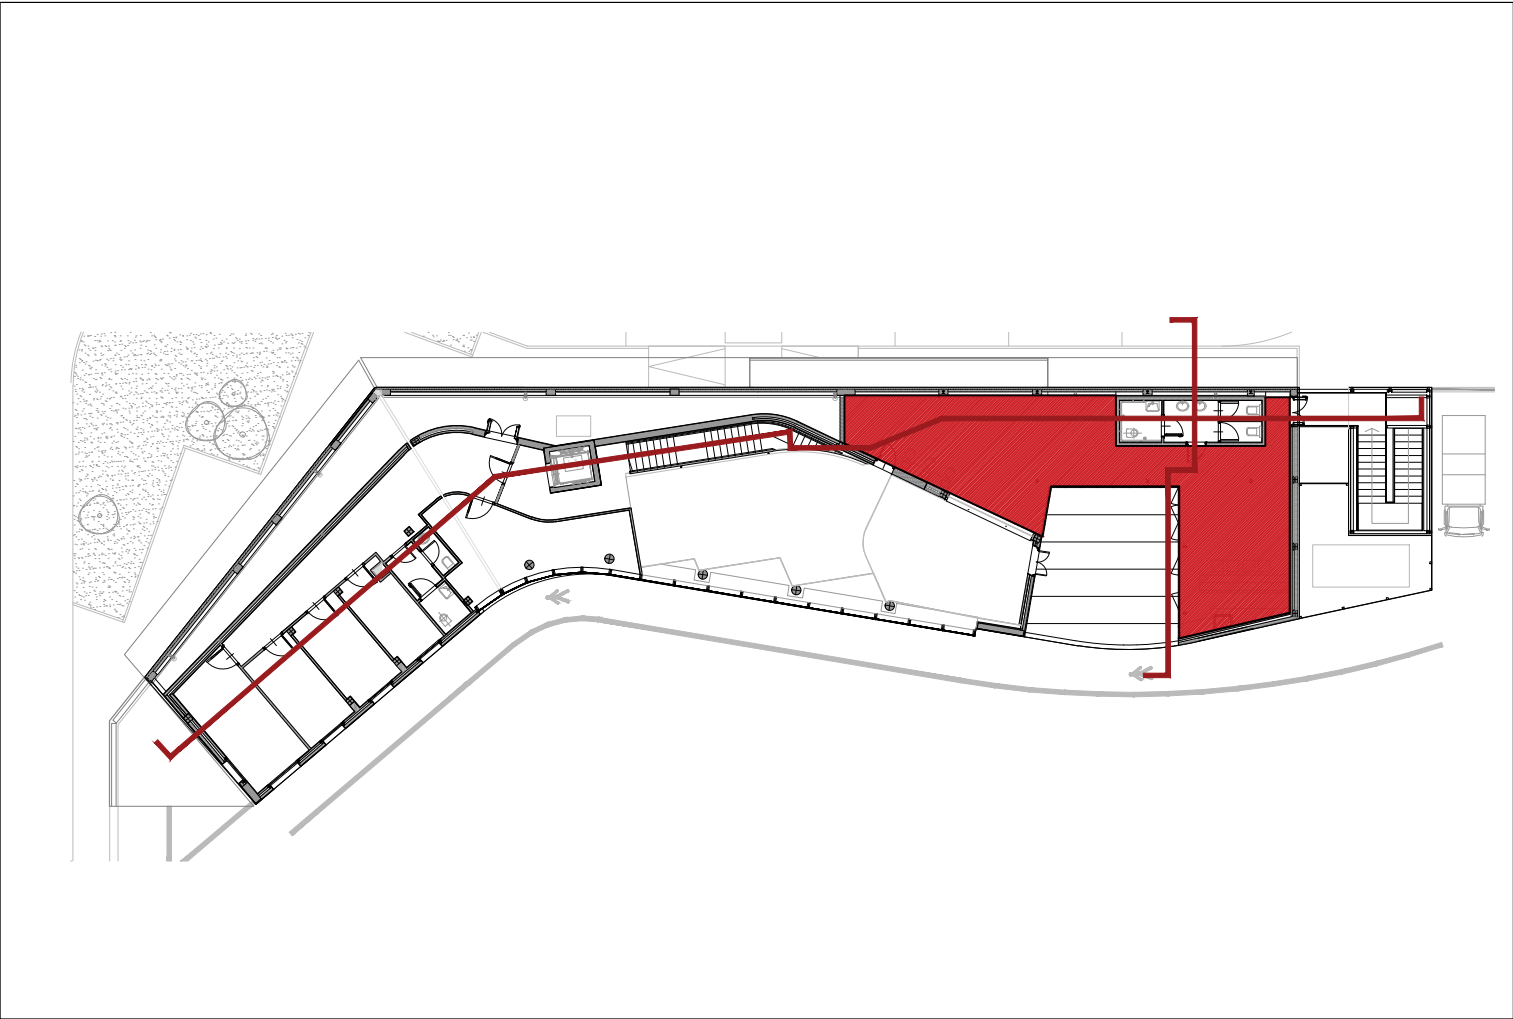

KEYPLAN - PIANTA PIANO PRIMO

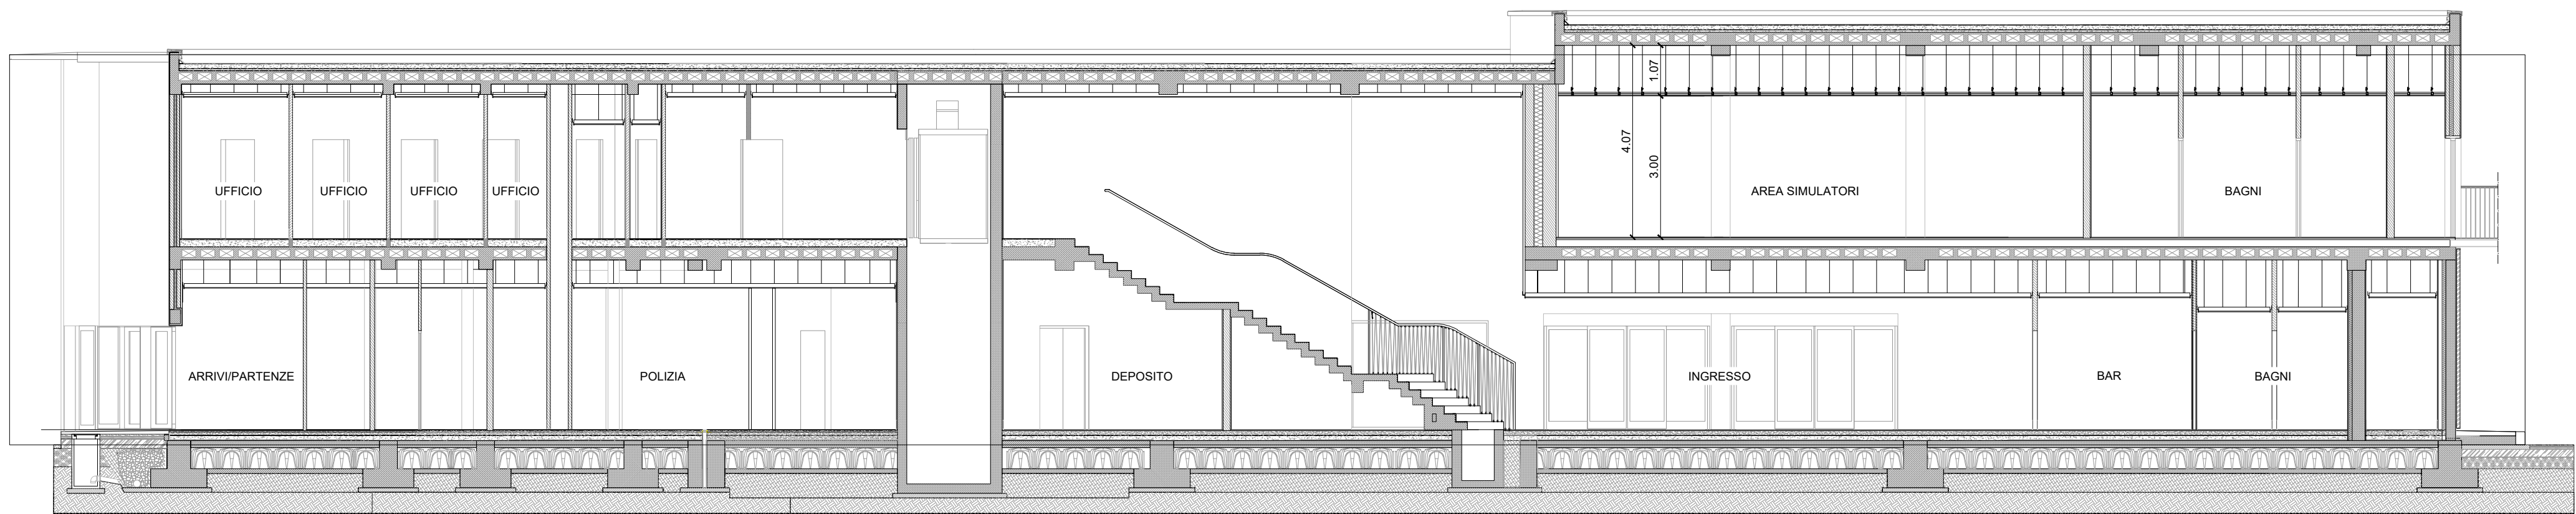

SEZIONE 1-1

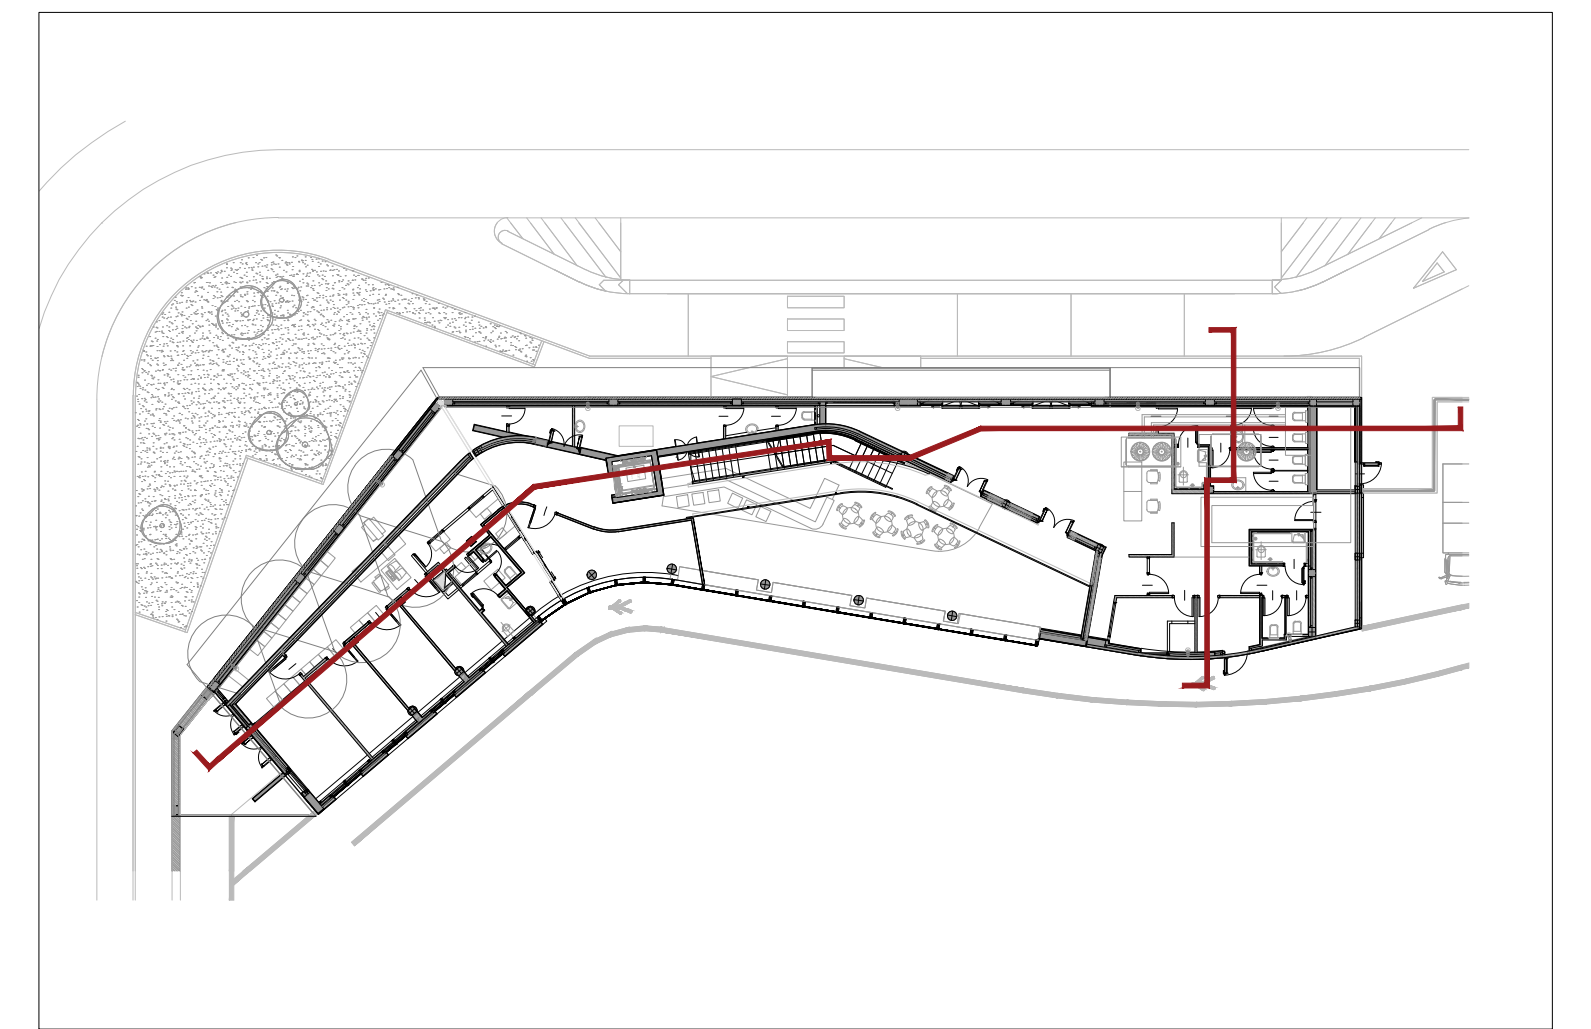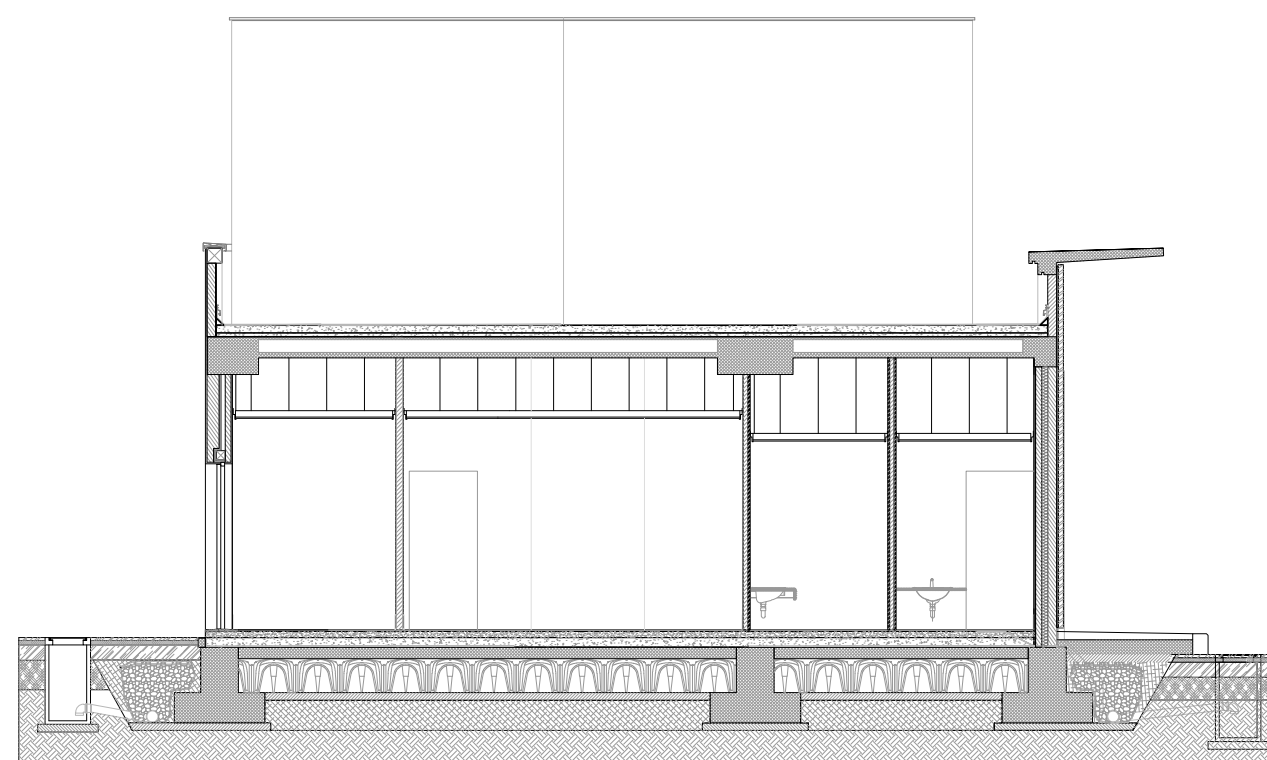

KEYPLAN

