
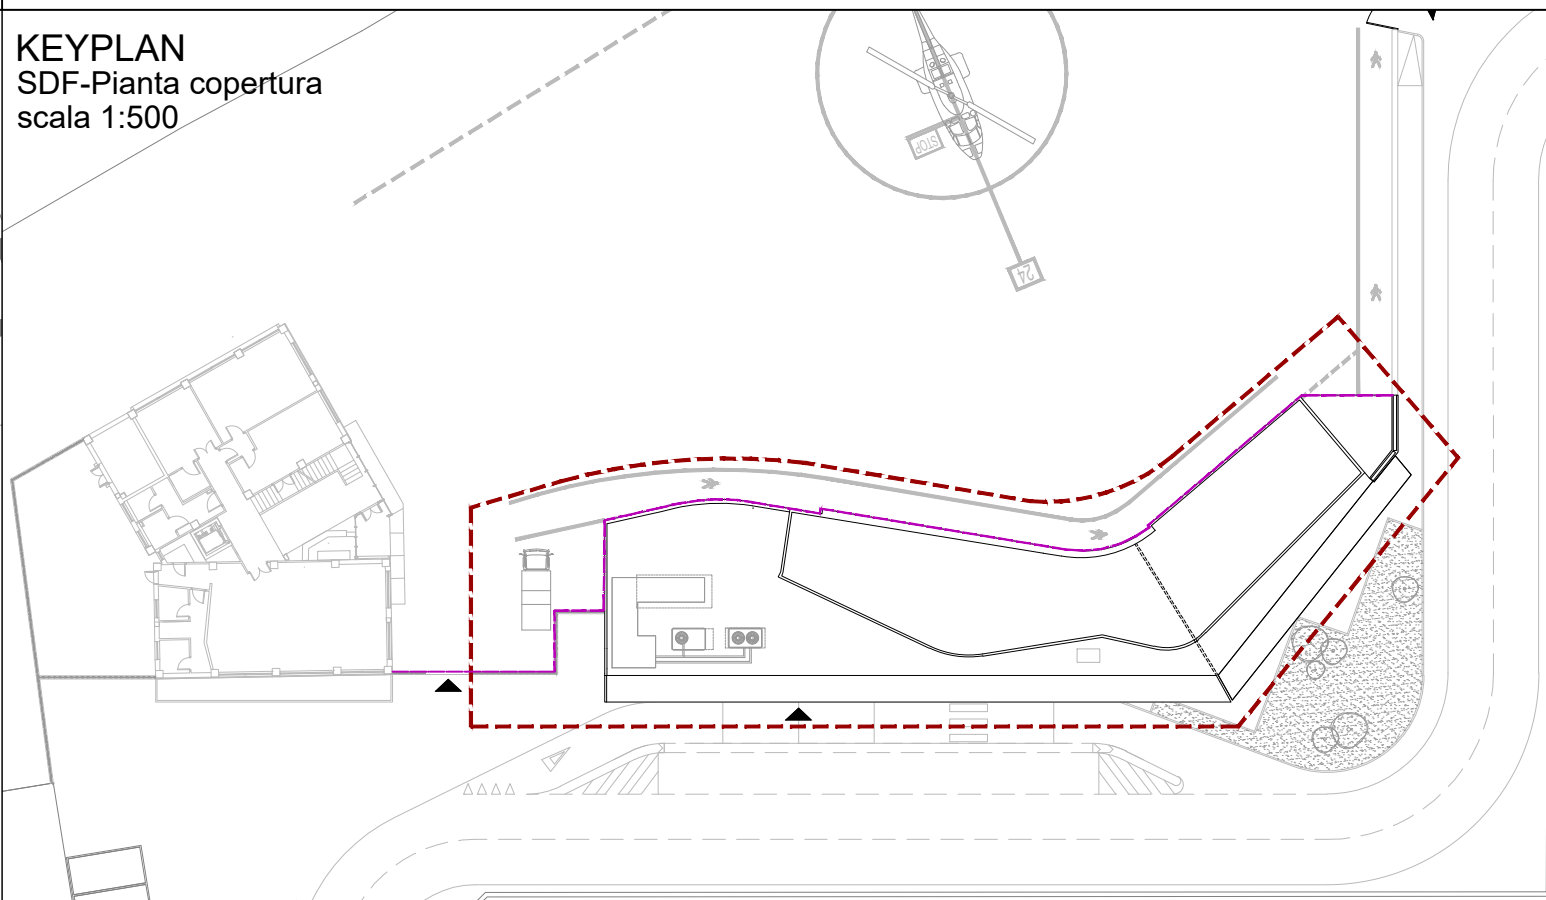
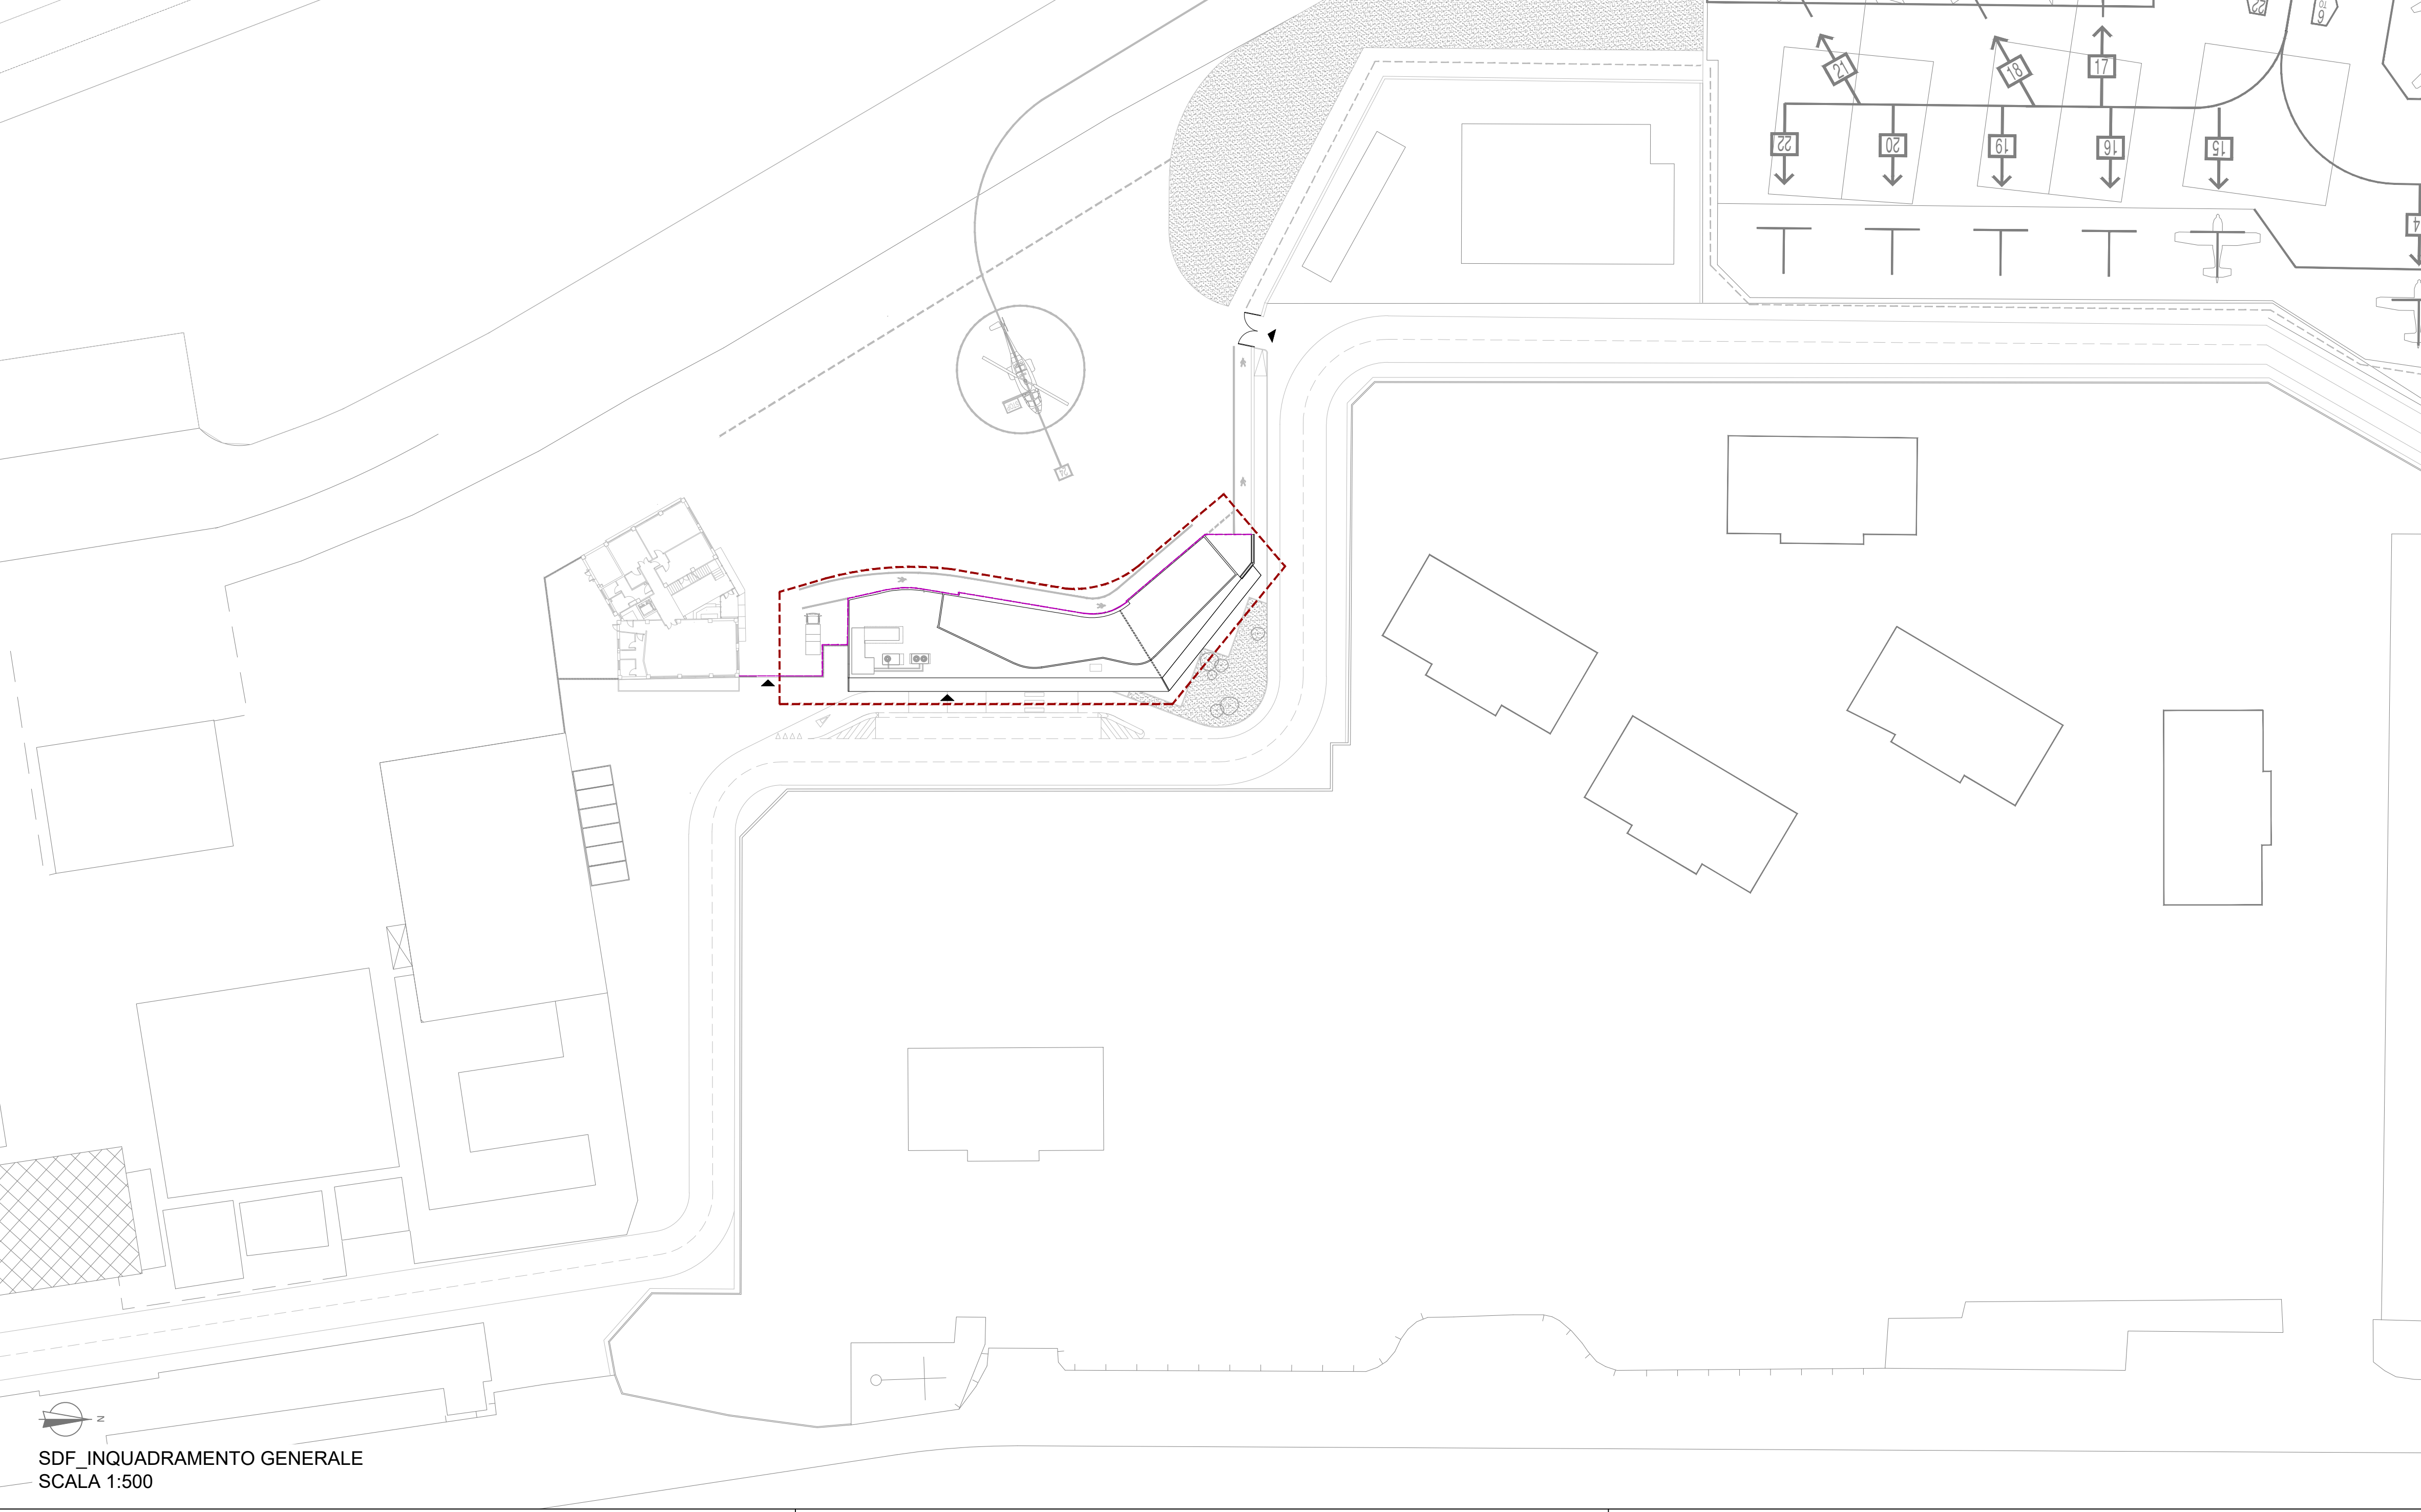


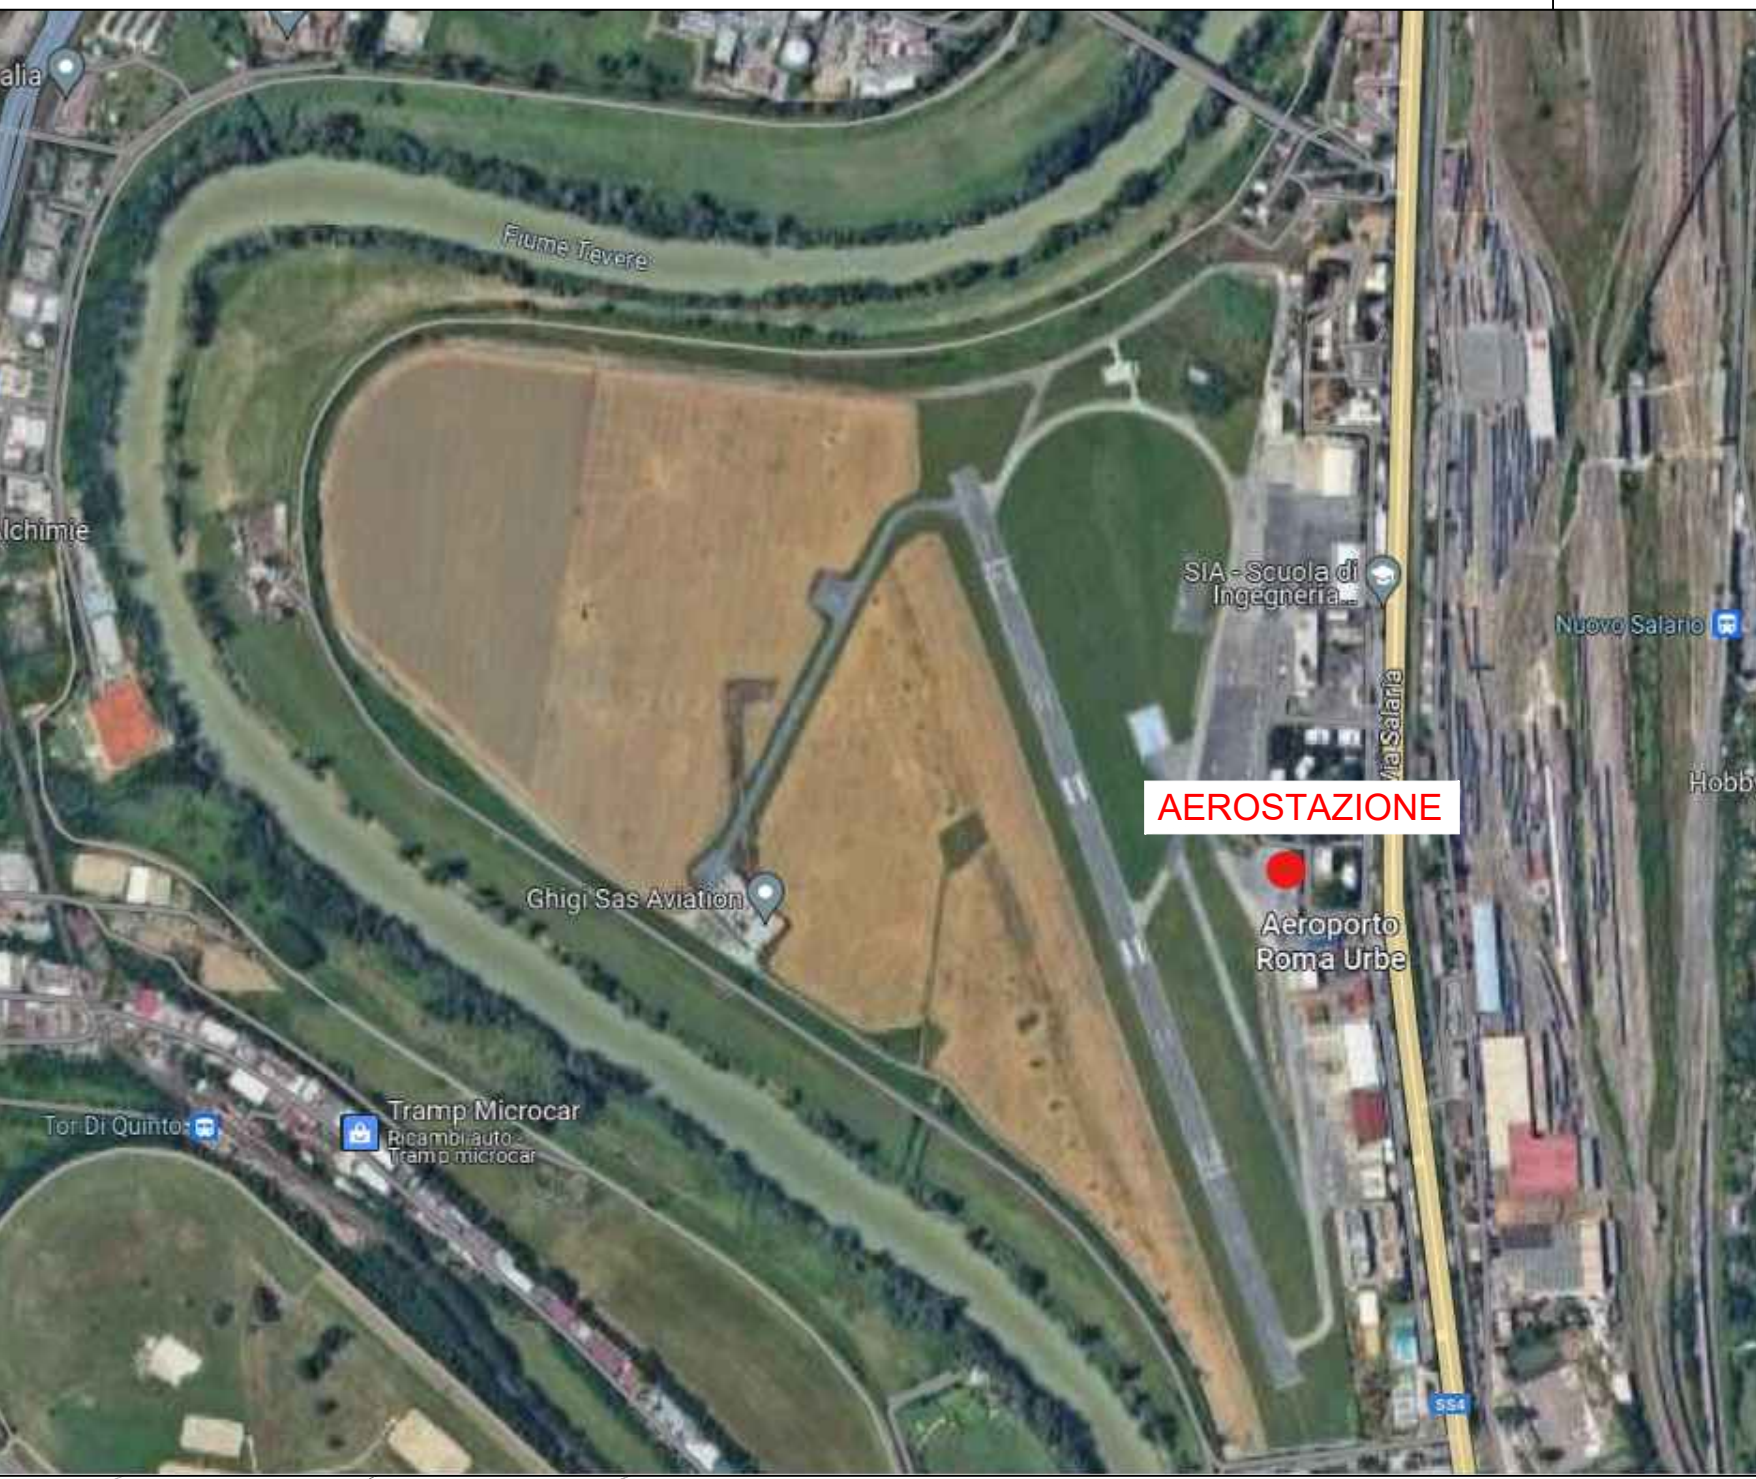

LEGENDA

AREA D'INTERVENTO

LIMITE LANDSIDE/AIRSIDE

ACCESSI

NOTA 1: TUTTE LE MISURE E LE QUOTE INDICATE DOVRANNO ESSERE VERIFICATE IN SEGUITO AD UN ACCURATO RILIEVO DELLO STATO DI FATTO.



ENTE NAZIONALE AVIAZIONE CIVILE

AEROPORTO ROMA URBE
AMPLIAMENTO E RIQUALIFICA AEROSTAZIONE PASSEGGERI

PROGETTO DI FATTIBILITÀ TECNICO E ECONOMICA

ARCHITETTURA

STATO DI FATTO
Inquadramento generale

PROGETTAZIONE

oneworks:

ONENWORKS s.p.a.
Via S. Elena 3, 20135 MILANO
T. +39 02 4559113 F. +39 02 45591360
email: info@oneworks.com

DIRETTORE TECNICO / PROGETTO ARCHITETTONICO:
Arch. Giulio De Carli - One Works

PROGETTO STRUTTURALE:
Ing. Gianluigi Santinello - One Works

RIO beam Network
Viale Garibaldi 15, 37069 VILLAFRANCA DI VERONA (VR)
T. +39 0456 590 777
email: info@rio.beam.it

**PROGETTO IMPIANTI MECCANICI / ELETTRICI /
PROGETTO PREVENZIONE INCENDI / ACUSTICA:**
Ing. Danilo Sofia - Rio Beam Network

vbac

VALENTINI BISSOLI ARCHITETTI ASSOCIATI
Via Rinaldo da Visconza 2, 37069 VILLAFRANCA DI VERONA (VR)
T. +39 0456 590 777
email: info@vbac.it

PIANO SICUREZZA E COORDINAMENTO:
Arch. Giorgio Valentini - Valentini Bissoli Architetti Associati

NUMERAZIONE TAVOLA Z31AD095-
URB-PFTE-AA01.0-00

REVISIONE

n.	data
00	

SCALA: 1:500

IL RESPONSABILE UNICO DEL PROGETTO
Ing. Fabio Errico