





L'Edificio F23 ricade nel complesso edilizio "Centro Ricerche Enea Casaccia" in via Anguillarese,301 nel comune di ROMA Capitale.(fonte Google Maps 2020)

Stralcio P.R.G. - Sistemi e Regole - Foglio 3

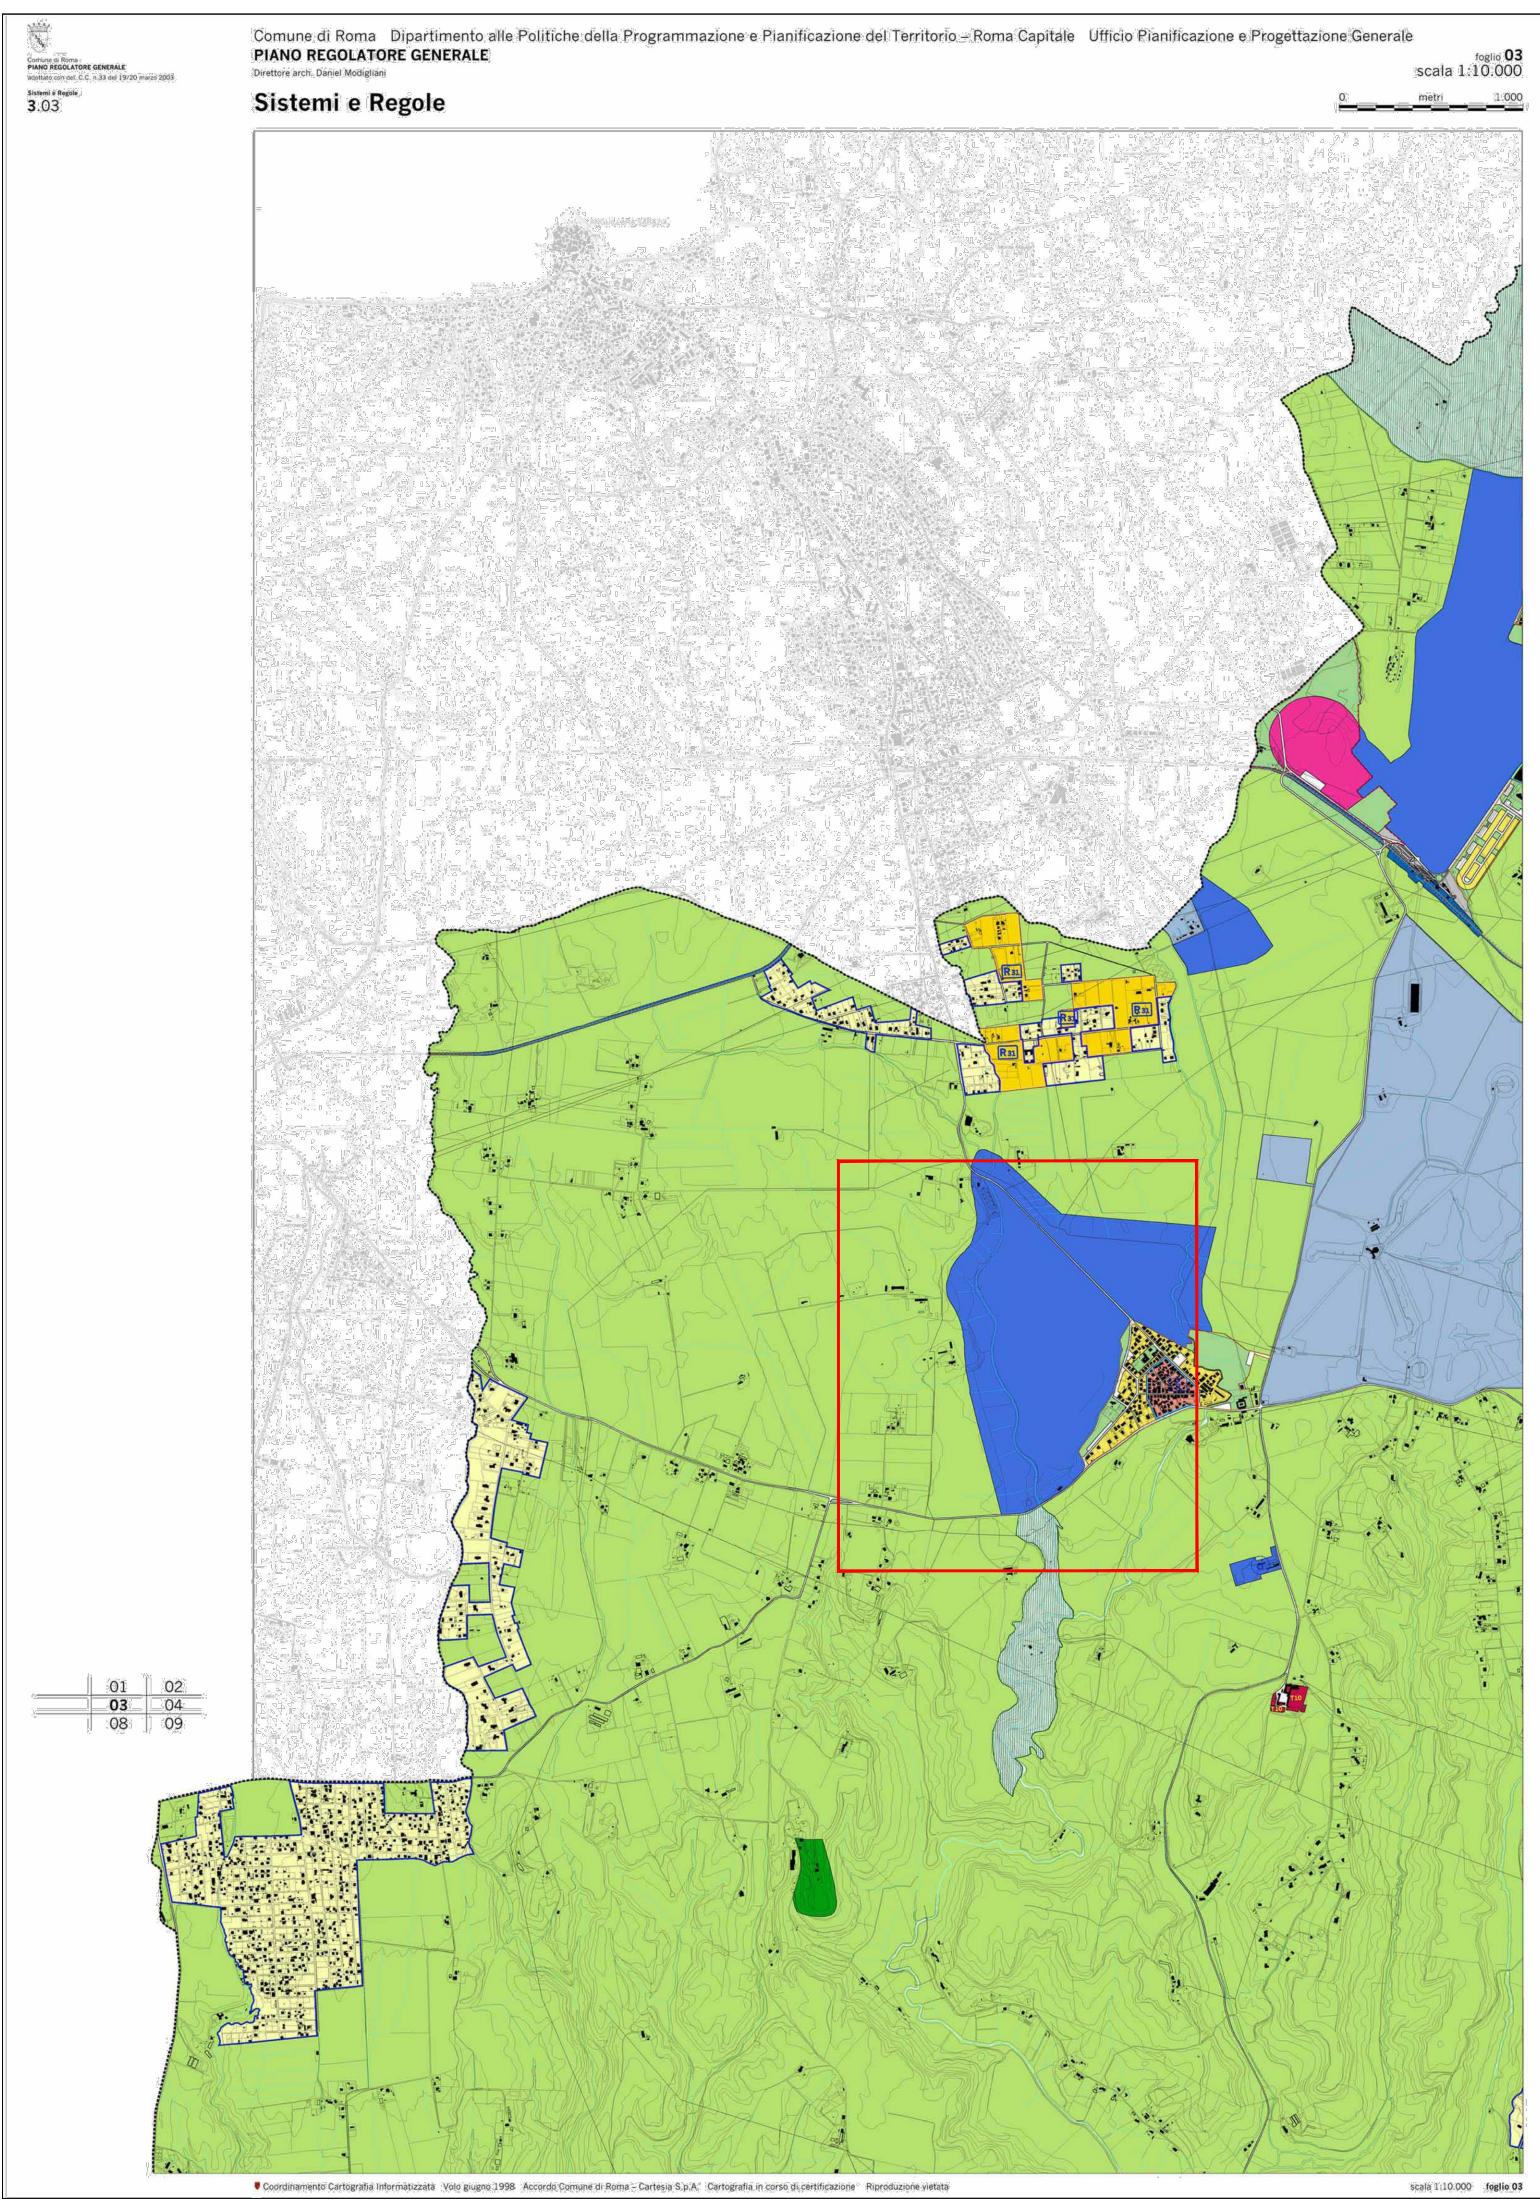


L'edificio F23 ricade in Sistema dei Servizi e delle Infrastrutture - Servizi Pubblici di Livello Urbano del vigente P.R.G. di Roma Capitale elaborato "Sistemi e Regole" 1:10.000 foglio 3.03

Stralcio Catastale foglio 26 p.IIa 15 del Comune di Roma

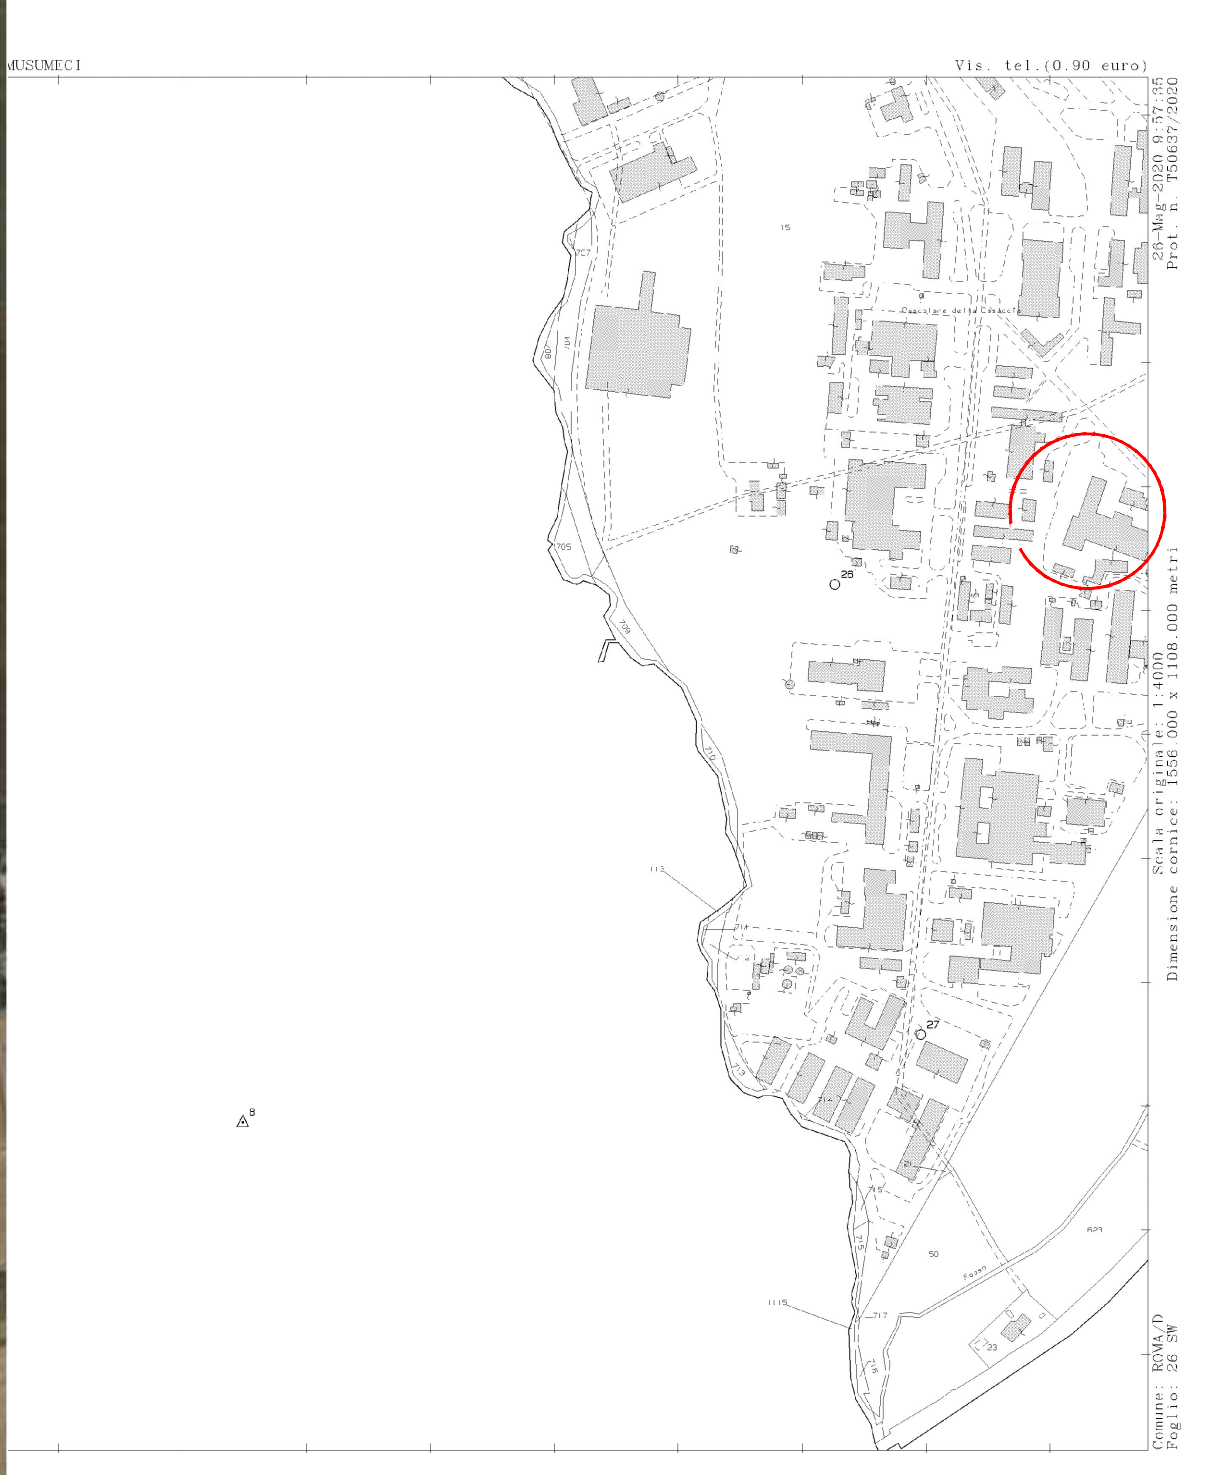


Stralcio P.R.G. - Carta per la Qualità - Foglio G1-03

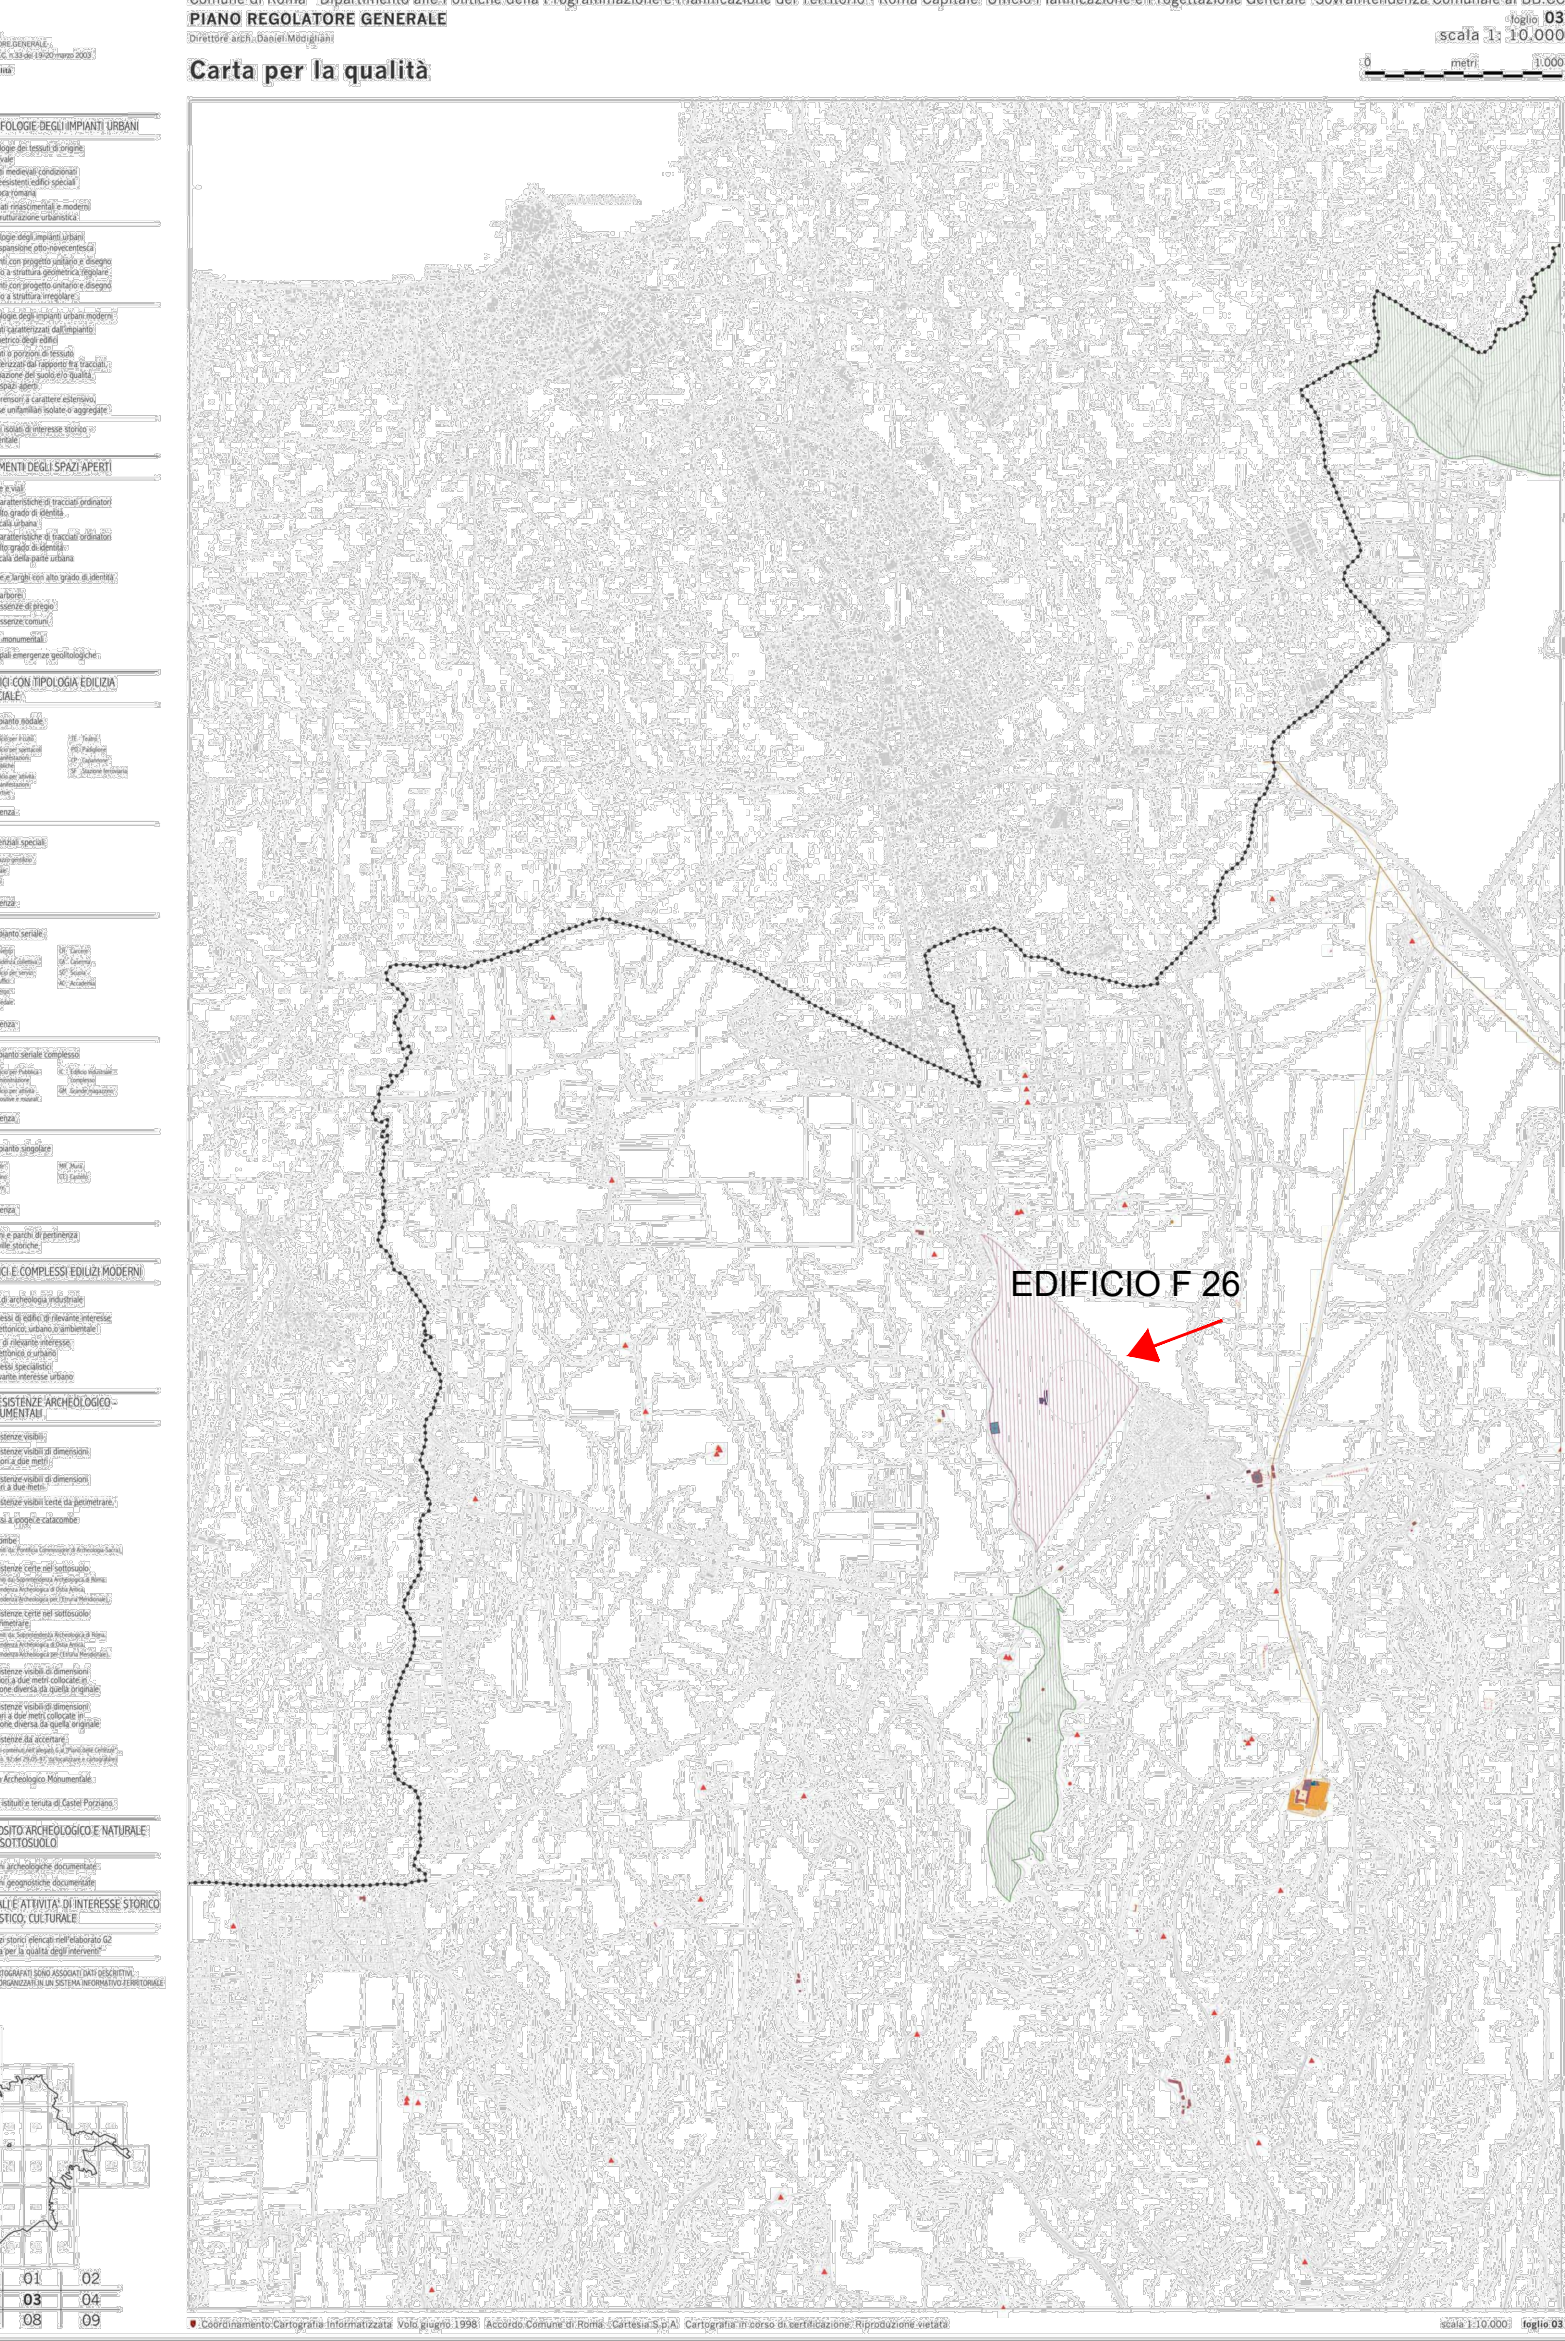

L'area di intervento ricade in Edifici e complessi edilizi moderni - Complessi specialistici di rilevante interesse Urbano del vigente P.R.G. di Roma Capitale elaborato "Carta per la Qualità" 1:10.000 foglio G1.03


Stralcio P.T.P.R. - Sistemi ed Ambiti del Paesaggio - Tav A

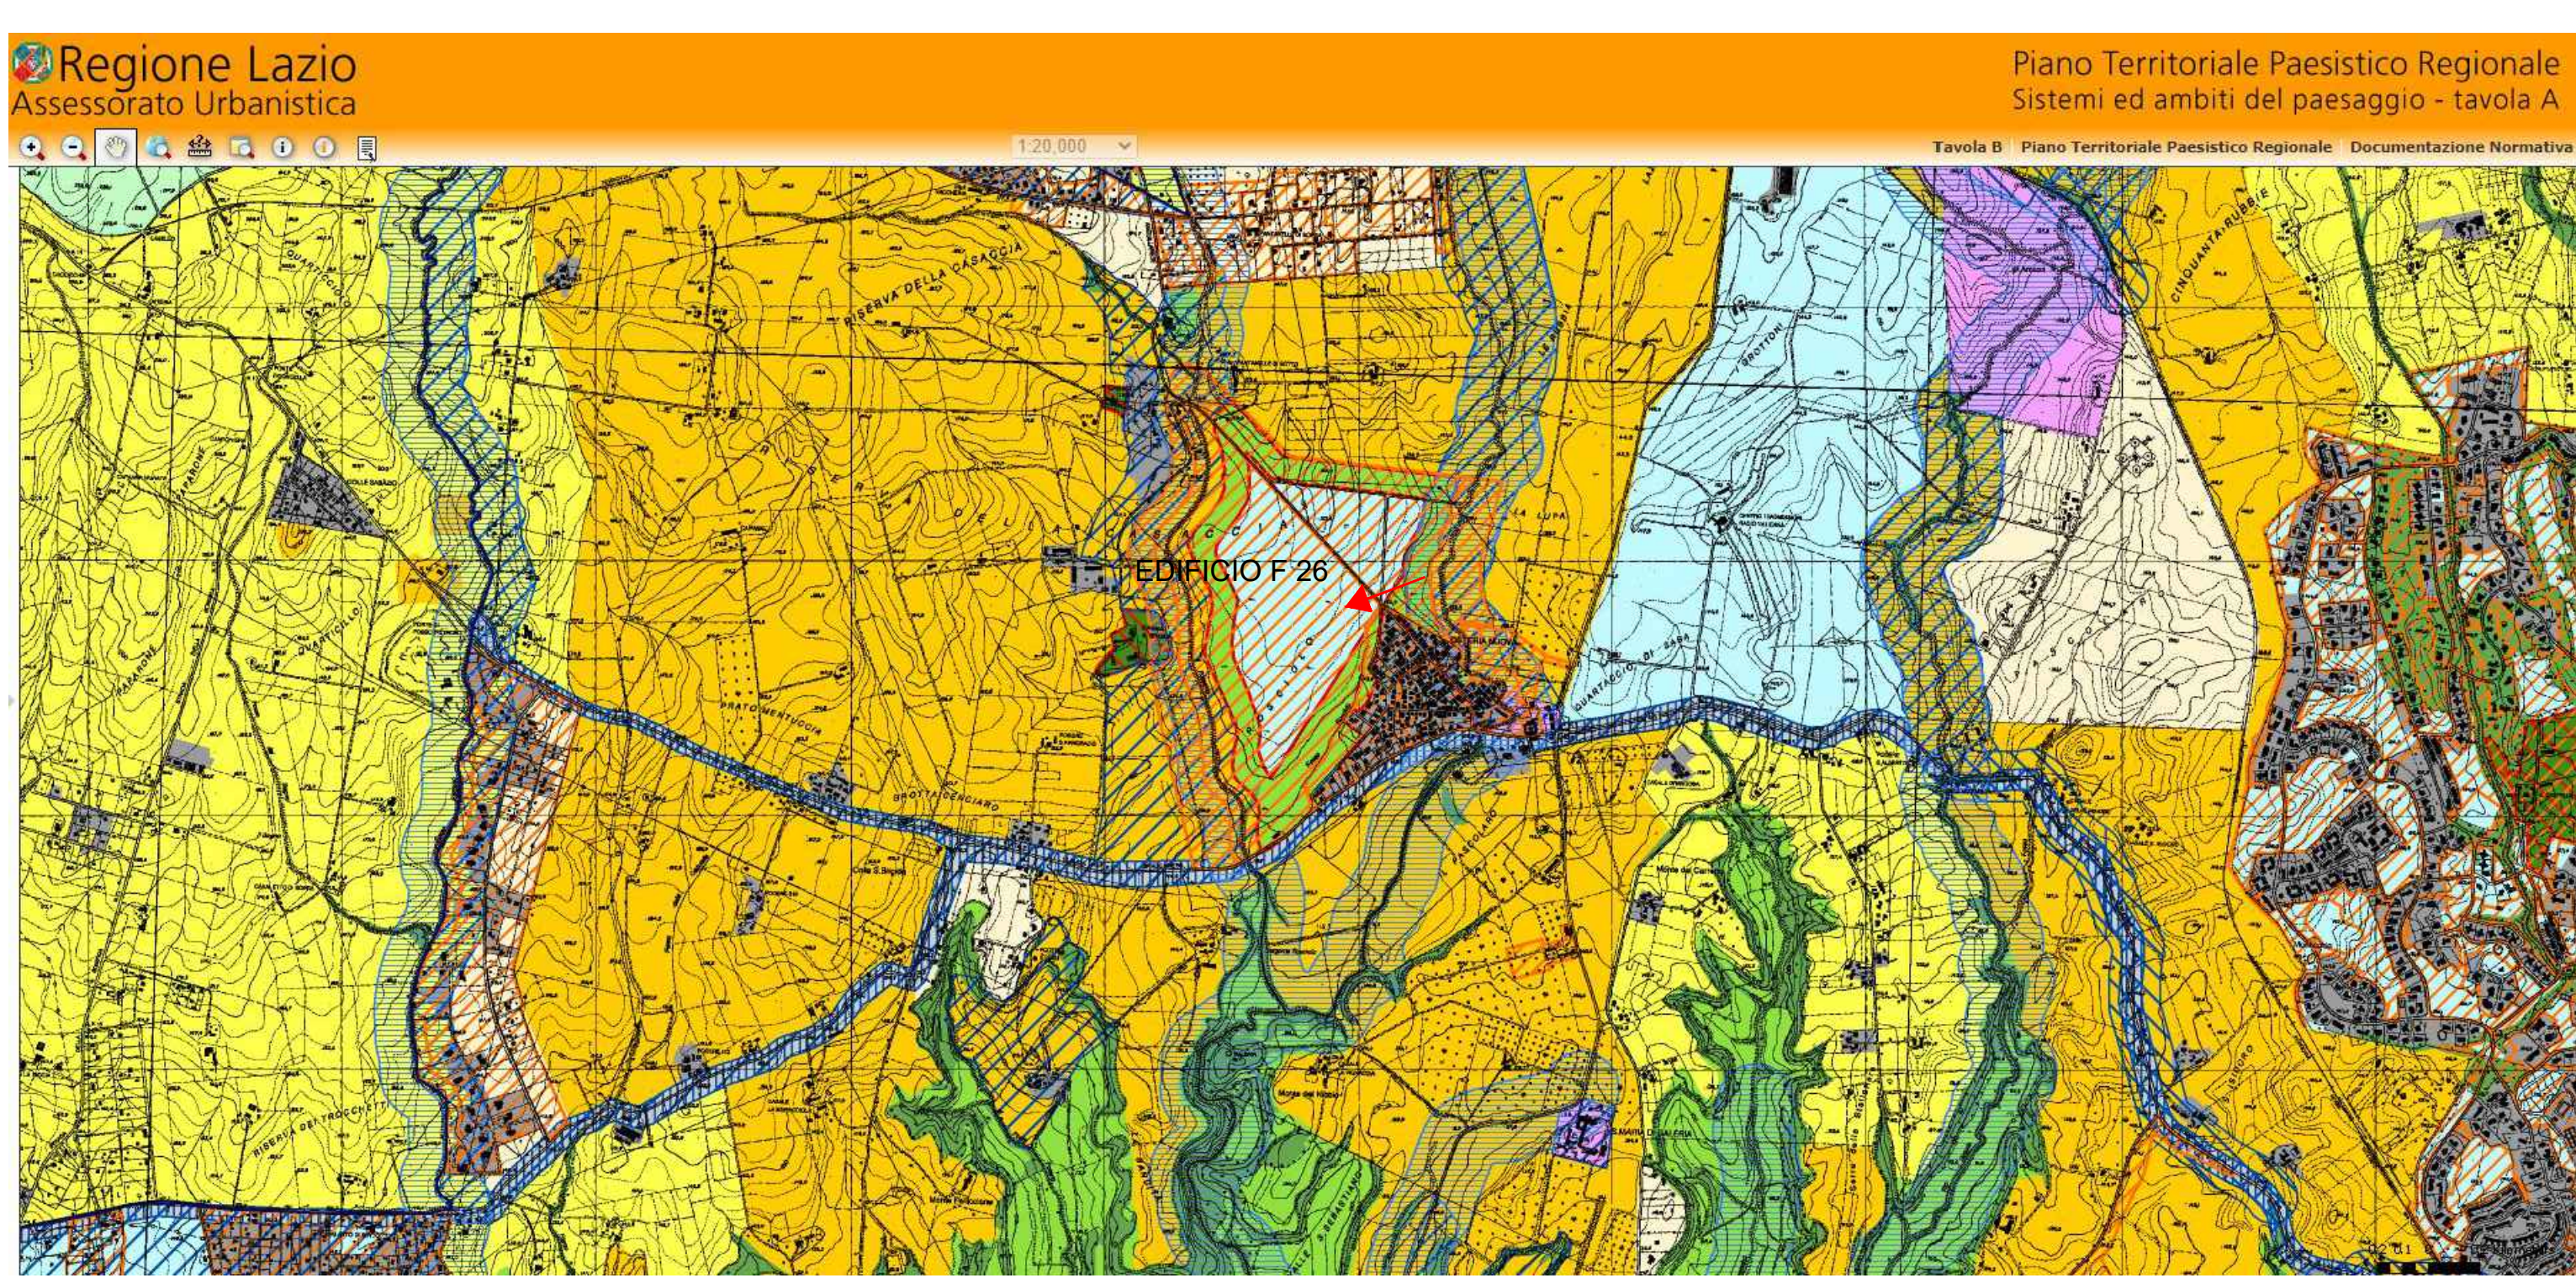


Legenda

- Sistema del Paesaggio Naturale**
- Paesaggio Naturale
 - Paesaggio Naturale di Continuità
 - Paesaggio Naturale Agrario
 - Fascia di Rispetto delle Coste marine, Lacuali e dei Corsi d'Acqua
- Sistema del Paesaggio Agrario**
- Paesaggio Agrario di Rilevante Valore
 - Paesaggio Agrario di Valore
 - Paesaggio Agrario di Continuità
- Sistema del Paesaggio Integrativo**
- Paesaggio dei centri e Nuclei storici con Relativa Fascia di rispetto di 150 metri
 - Parchi, Ville e Giardini Storici
 - Paesaggio degli Insediamenti Urbani
 - Paesaggio degli Insediamenti in Evoluzione
 - Paesaggio dell'Insediamento Storico Diffuso
 - Reti, Infrastrutture e Servizi
 - Ambiti di Recupero e Valorizzazione Paesistica
 - Aree o Punti Visuali
 - Proposte Comunali di Modifica del P.T.P. Vigenti


Stralcio P.T.P.R. - Sistemi ed Ambiti del Paesaggio - Tav B

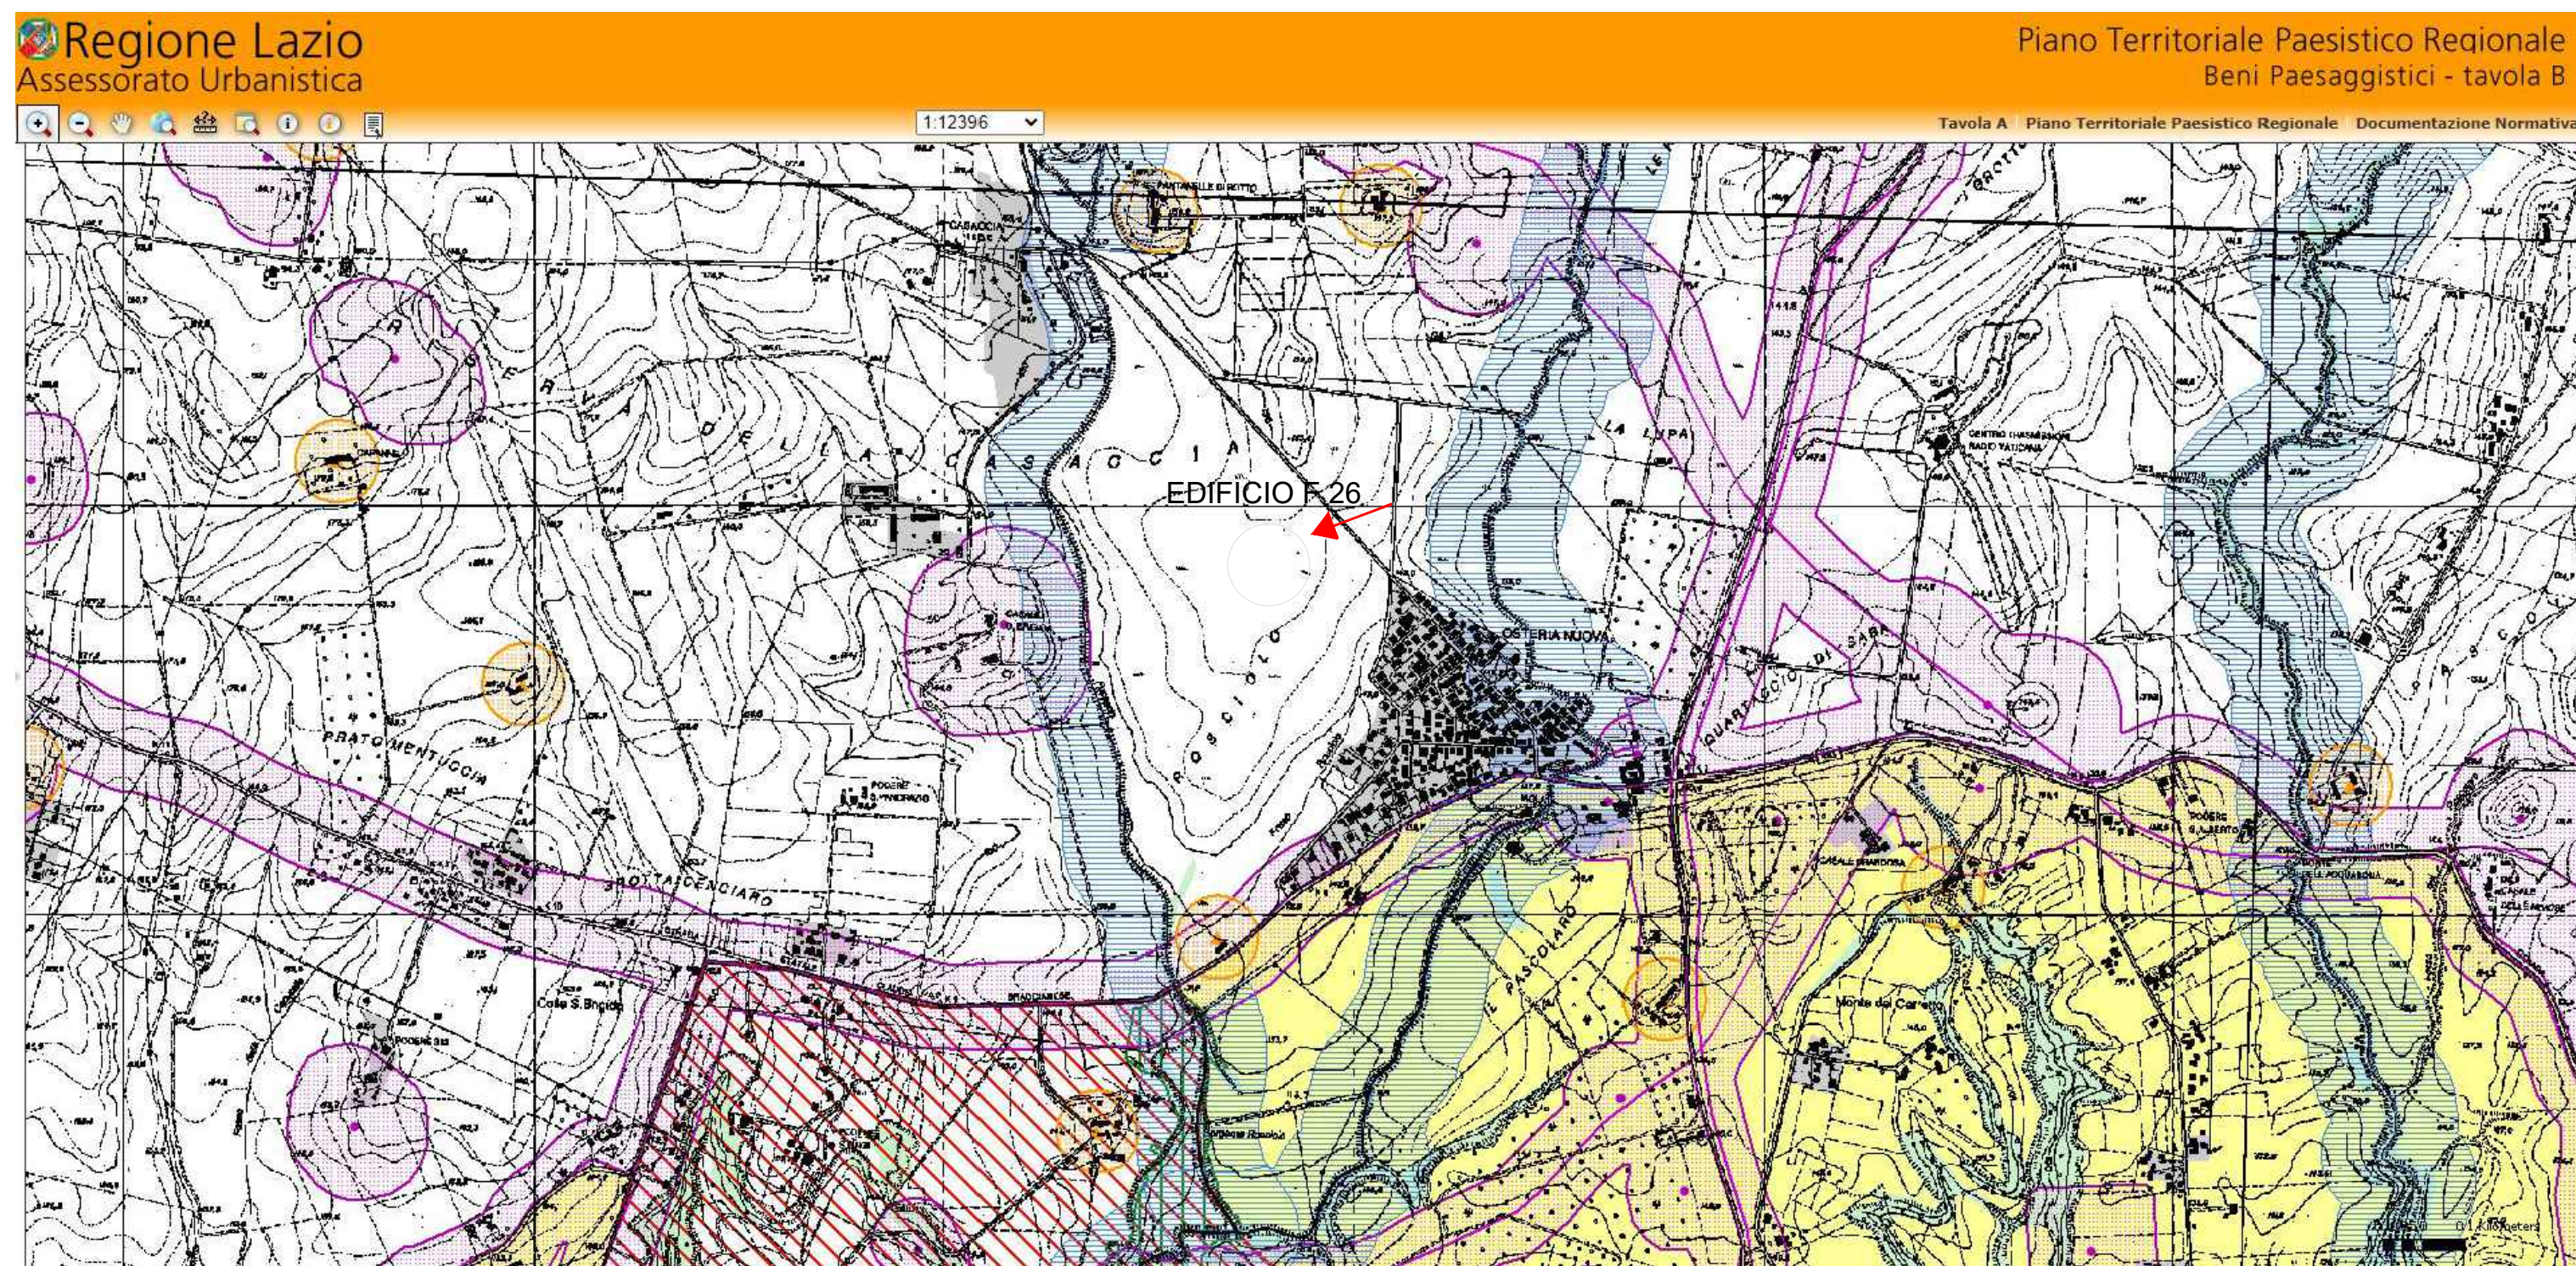


P.R.G. 2008: Il Centro di Ricerca ENEA Casaccia ricade nell'area destinata ai "Servizi pubblici di livello urbano" (lett. a) art. 82 NTA 2008) e dedicata ai "Servizi essenziali per lo Stato" (lett i) art. 84 NTA 2008) . Per la loro realizzazione non si applicano i paramentri e le grandezza urbanistico-ecologiche stabilite al punto 2. dell'art. 84 delle NTA 2008, in quanto soggetti a norme specifiche di settore.

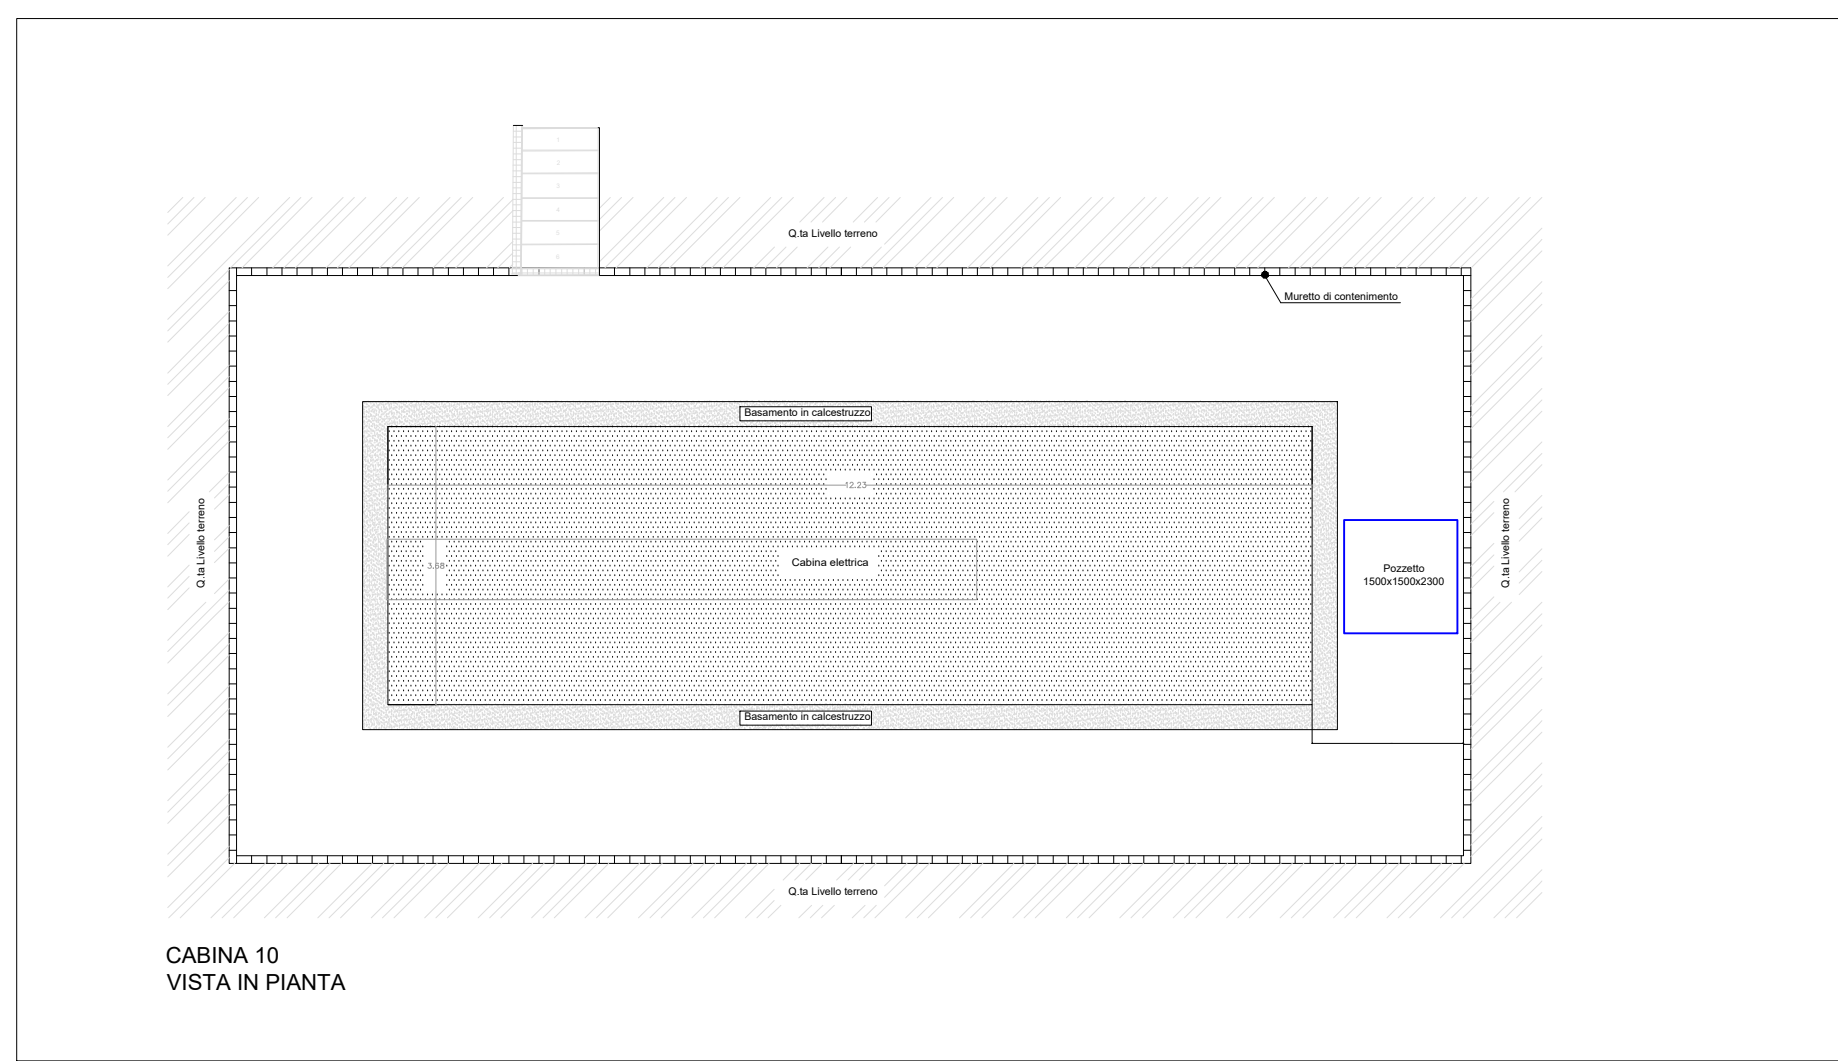


scala 1:100

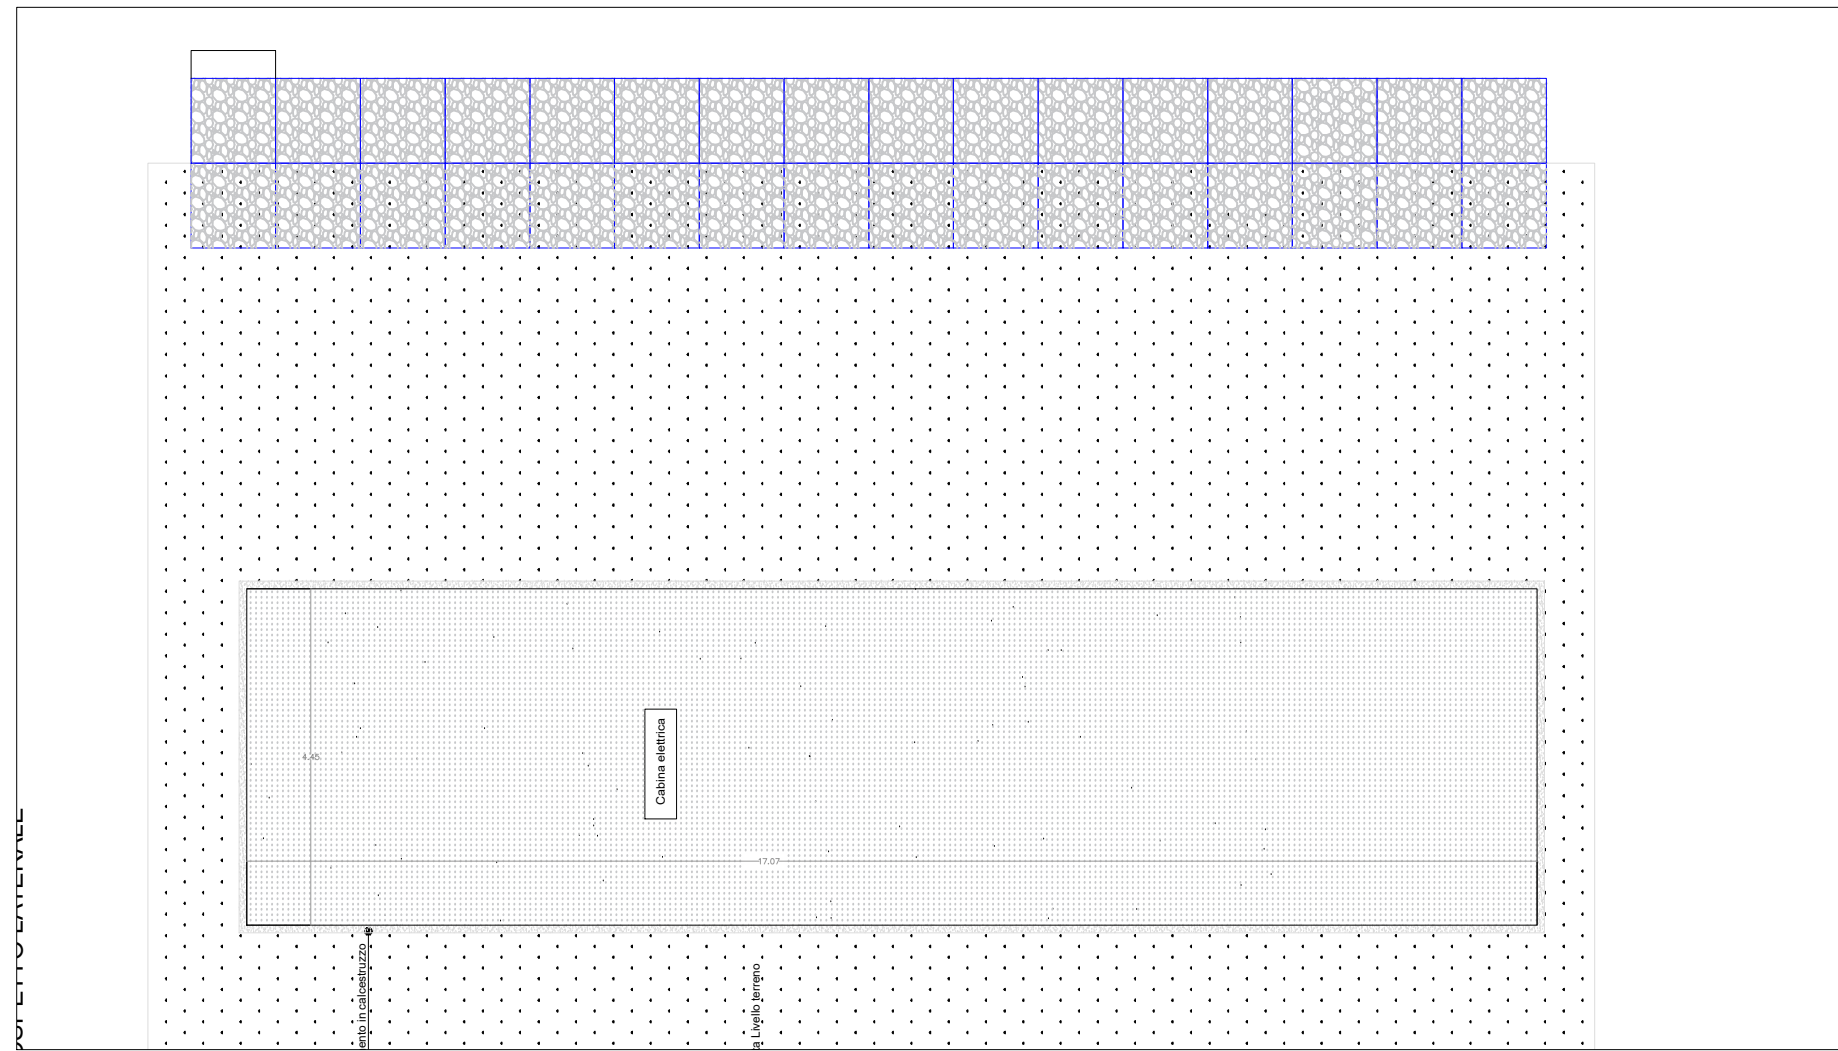


scala 1:100

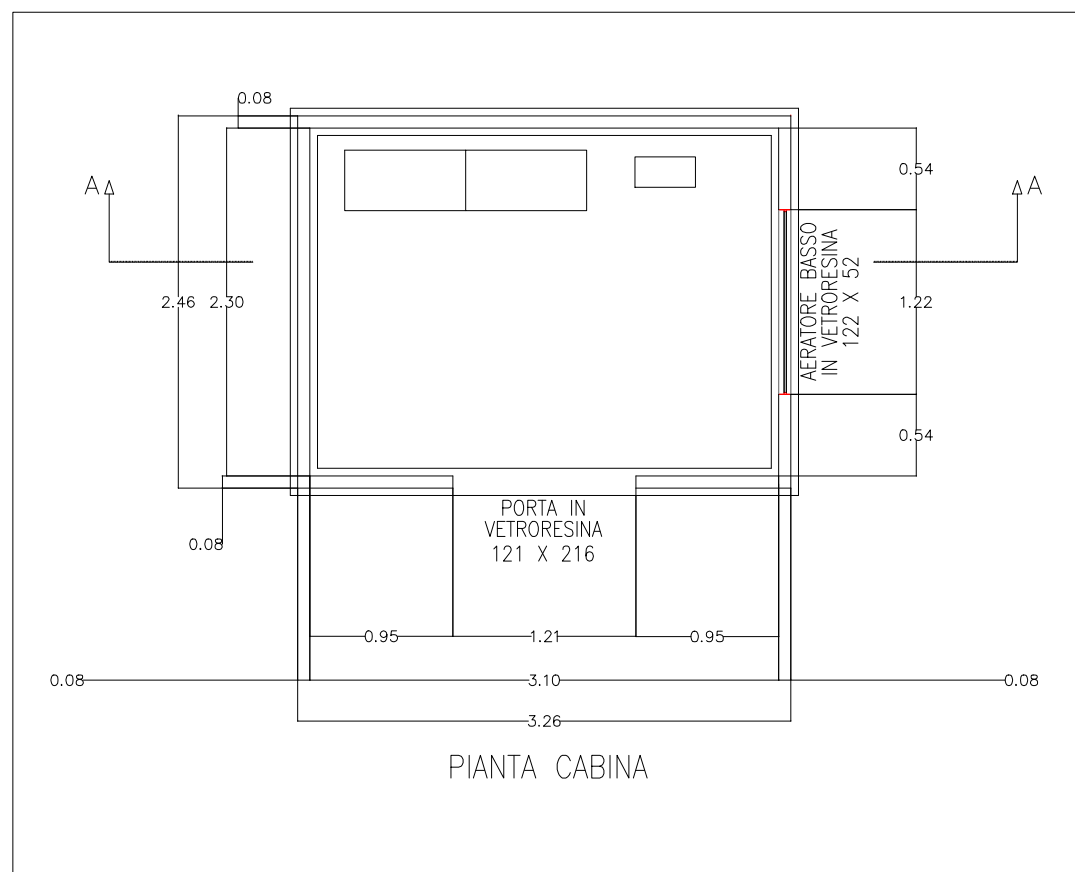


scala 1:50

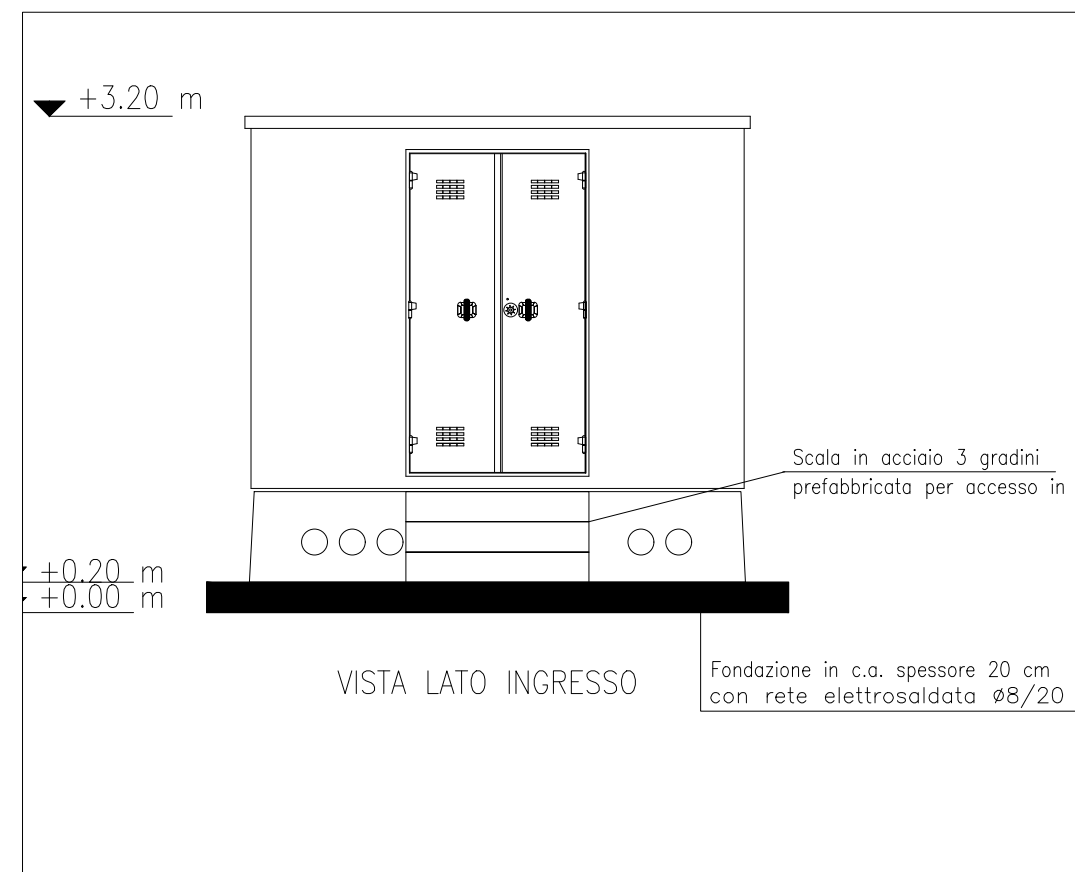


scala 1:50

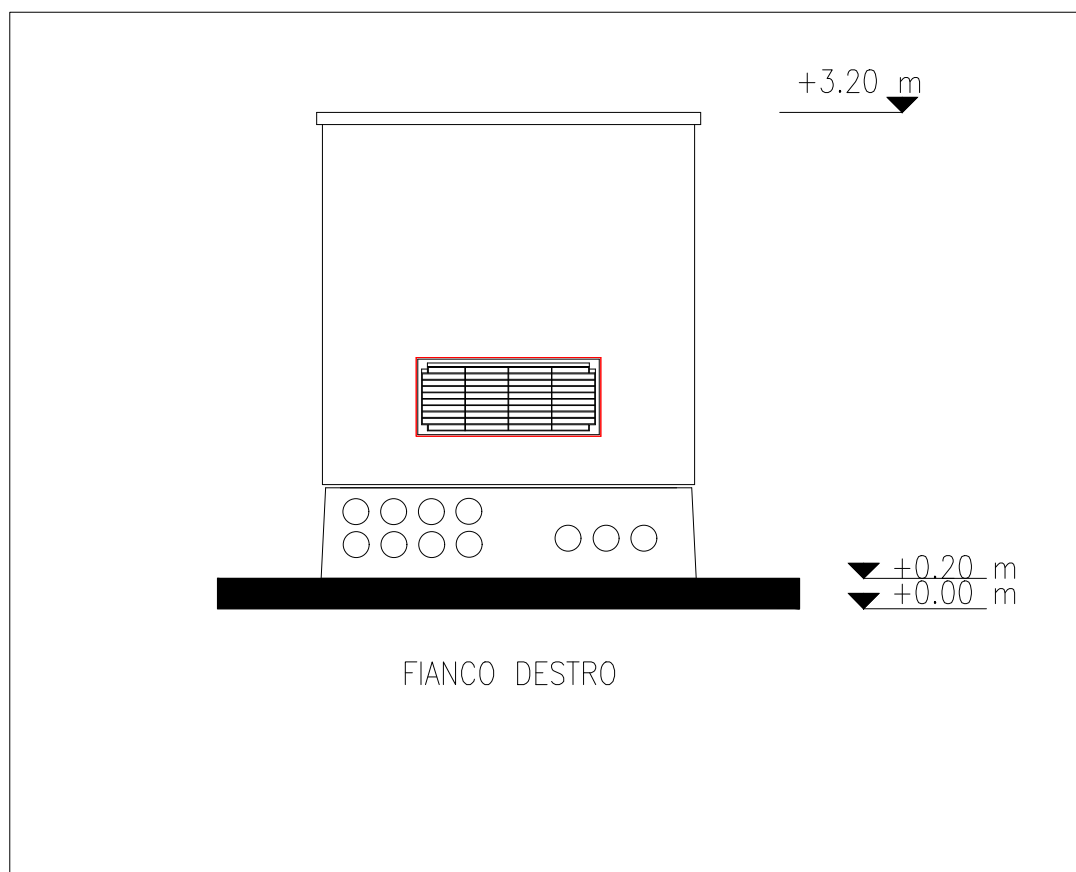

scala 1:50

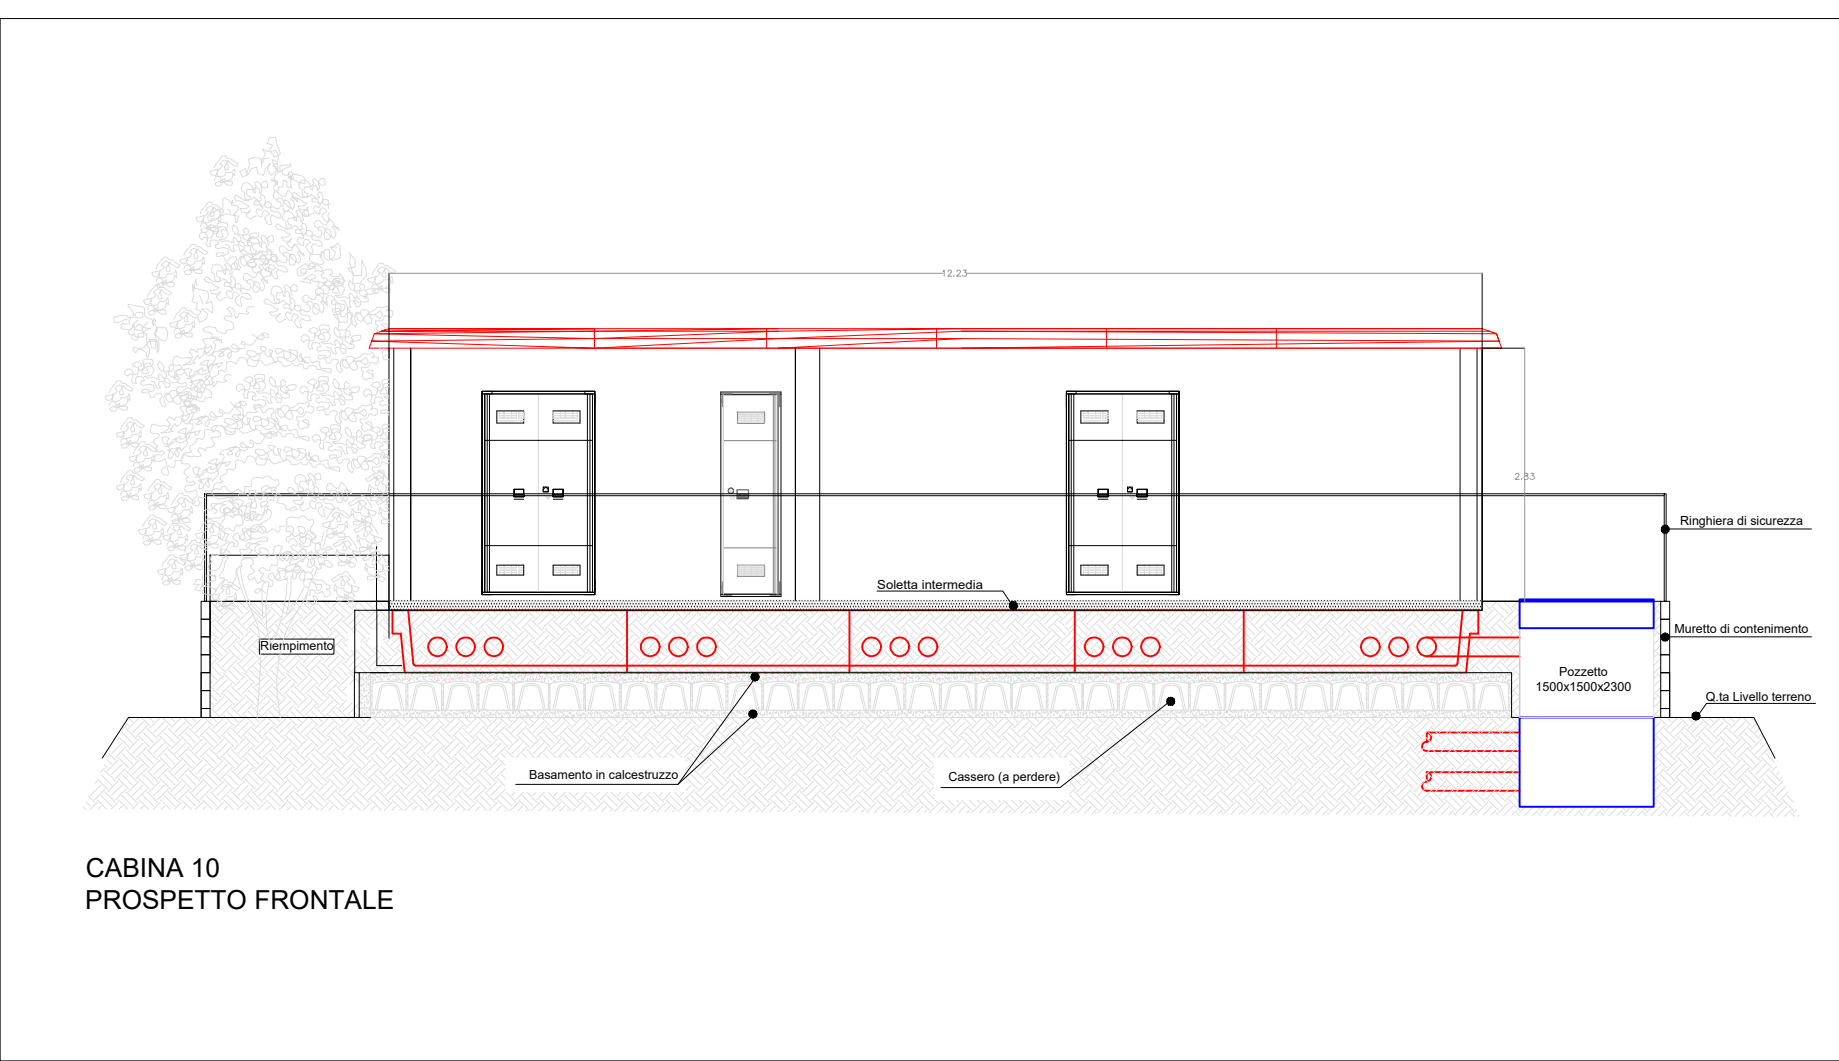

scala 1:100

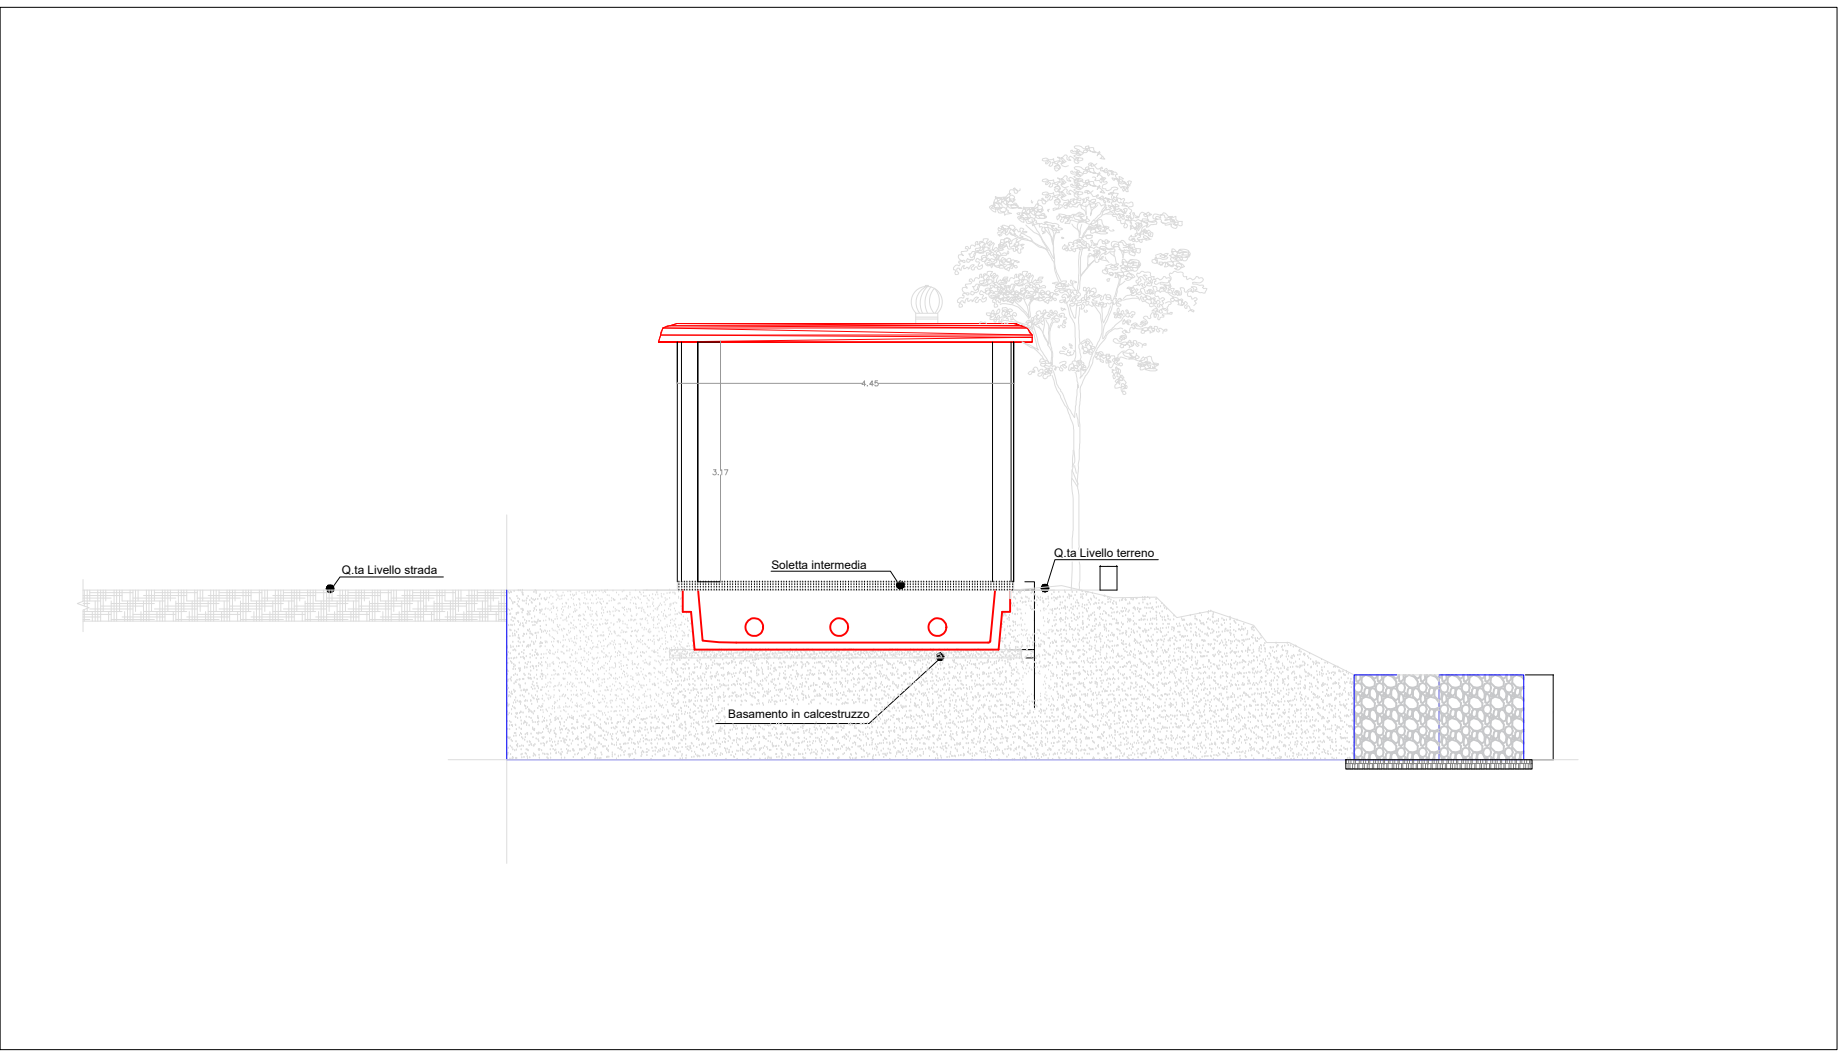

scala 1:100

CABINA N. 10
Sc 45.50 mq
Vc=145.63 mc


CABINA N. 7
Sc=76.50 mq
Vc=244.80 mc

QAUDRO ELETTRICO
Sc=8.15 mq
Vc=26.1 mc

PROPRIETA' C.R. ENEA GRANDEZZE URBANISTICHE AREE CASACCIA E CAPANNA	
AREA CASACCIA	mq Totali
ST-SUPERFICIE TERRITORIALE CASACCIA	mq 666 000,00
SC-SUPERFICIE EDIFICATA	mq 138.269,00
VOLUME EDIFICATO CASACCIA	mc 795.018,00
NUOVA SUPERFICIE DA EDIFICARE	mq 130,15
NUOVO VOLUME DA REALIZZARE	mc 416,53

NOTA: Il volume da realizzare non va ad incrementare il volume edificato costituente il patrimonio edilizio del centro di ricerca in quanto non prevede la presenza di personale al loro interno ma corrisponde al volume relativo a locali tecnici di impianti tecnologici a servizio degli edifici.

ENEA Centro Ricerche Casaccia
Via Anguillarese 301 - 00123 ROMA
Dipartimento Infrastrutture e Servizi
Ufficio Tecnico - ISER UT

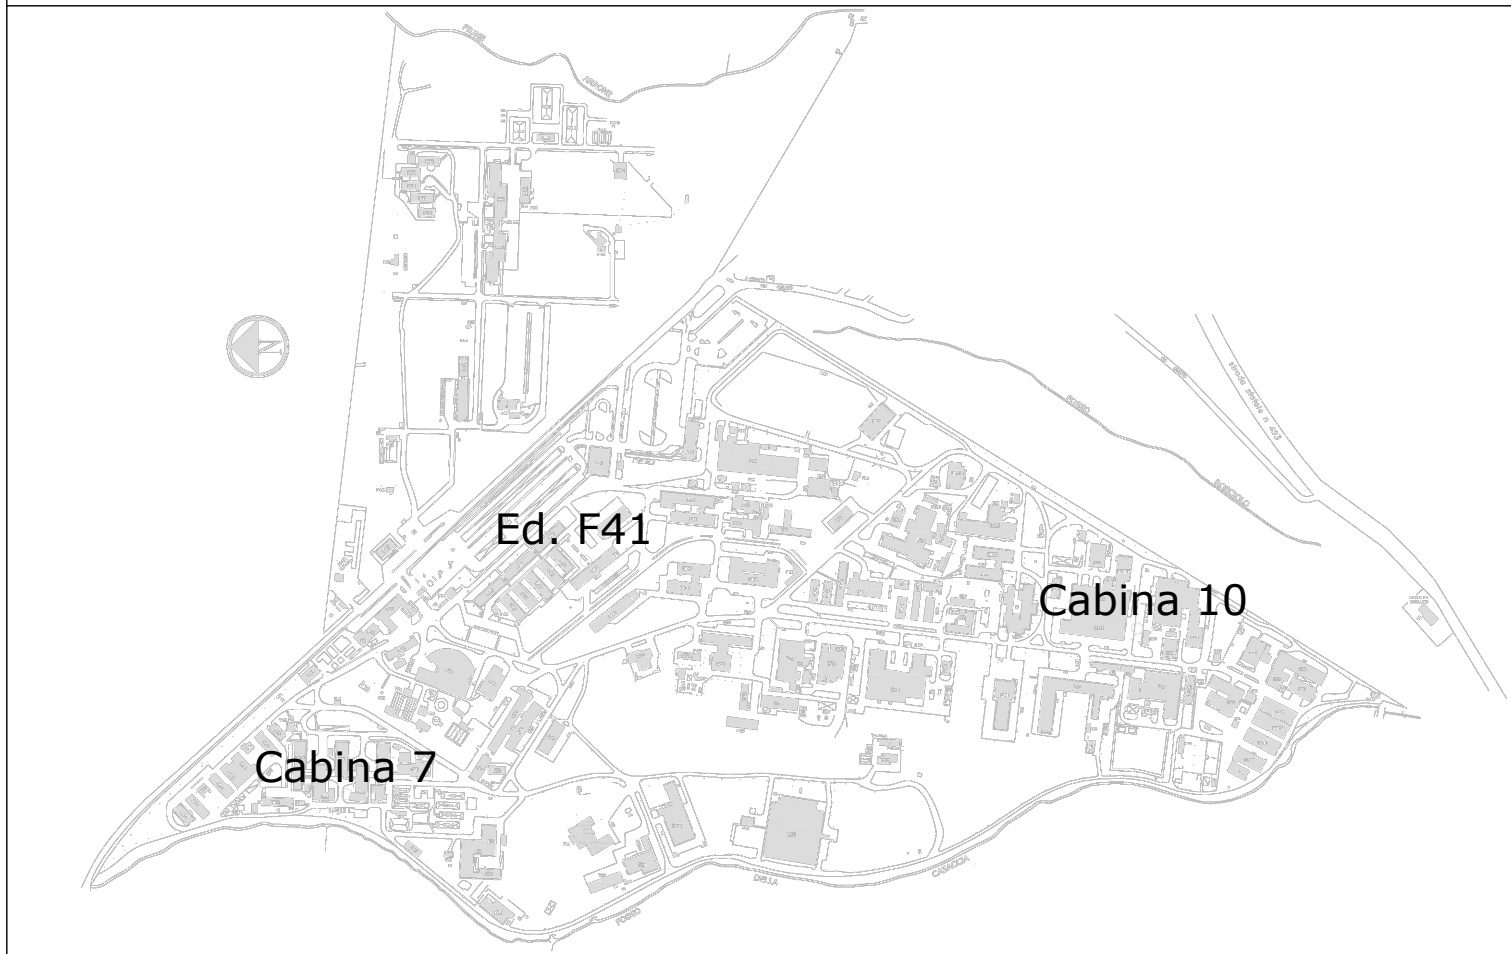

Oggetto: PROGETTO ESECUTIVO		Tavola: dsOE01_0	
INSTALLAZIONE DI CABINE ELETTRICHE DI MEDIA E BASSA TENSIONE E DI UN QUADRO ELETTRICO NEL CENTRO RICERCHÉ ENEA CASACCIA		Scala: varie	
		Commissio: 2024_CAB_EL_01	
		Nome file: Inquadramento urbanistico.dwg	
FASE		LAVORAZIONE	DIPARTIMENTO
PROGETTO DEFINITIVO		ARCHITETTONICO-URBANISTICO	UFFICIO TECNICO CASACCIA
			TIPO DI ELABORATO
			ELABORATO GRAFICO
Rev.	DATA	DESCRIZIONE	
0	12-06-2024	1° EMISSIONE	
Disegnato: Enrica Verificato: Enrica Approvato: Enrica Data: 12-06-2024		Disegnato: Enrica Verificato: Enrica Approvato: Enrica Data: 12-06-2024	