




Inizio '900 - panoramica muro delle terme con scala da Sud-Est

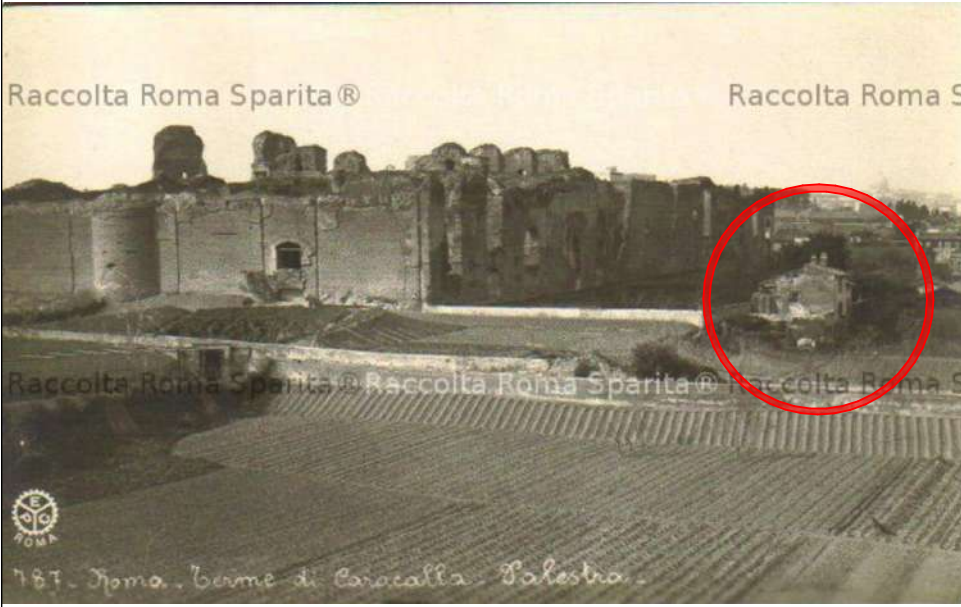

Fine '800, vista da Sud-Est con casa medievale non ancora demolita




Inizio 900, vista scala da nord-est da V.le Terme di Caracalla



Inizio 900, vista da terrapieno verso Basilica di San Sisto Vecchio




Inizio 900, scala vista da Nord -Est

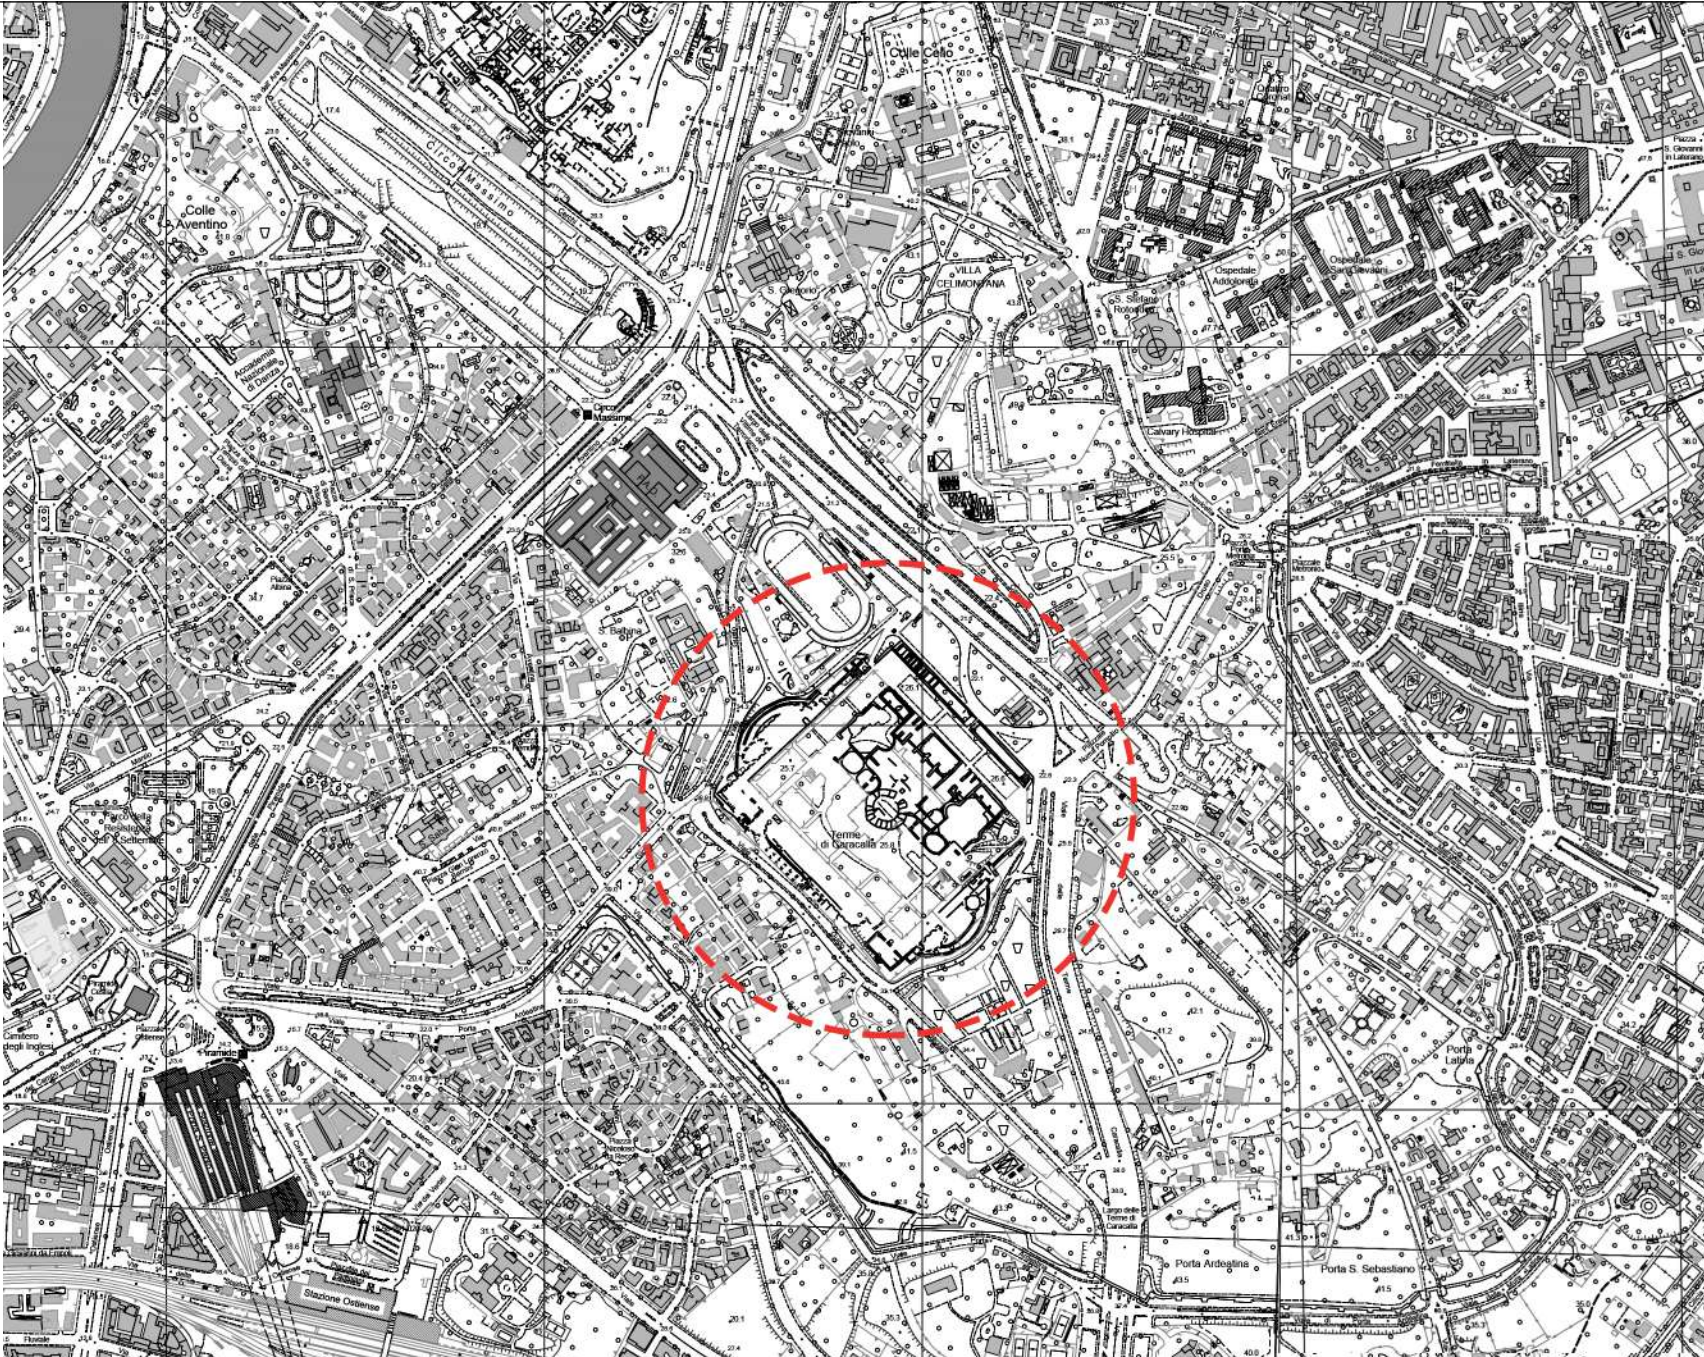

Planimetria CTR, 1:5000




Vista area - Parte pubblica

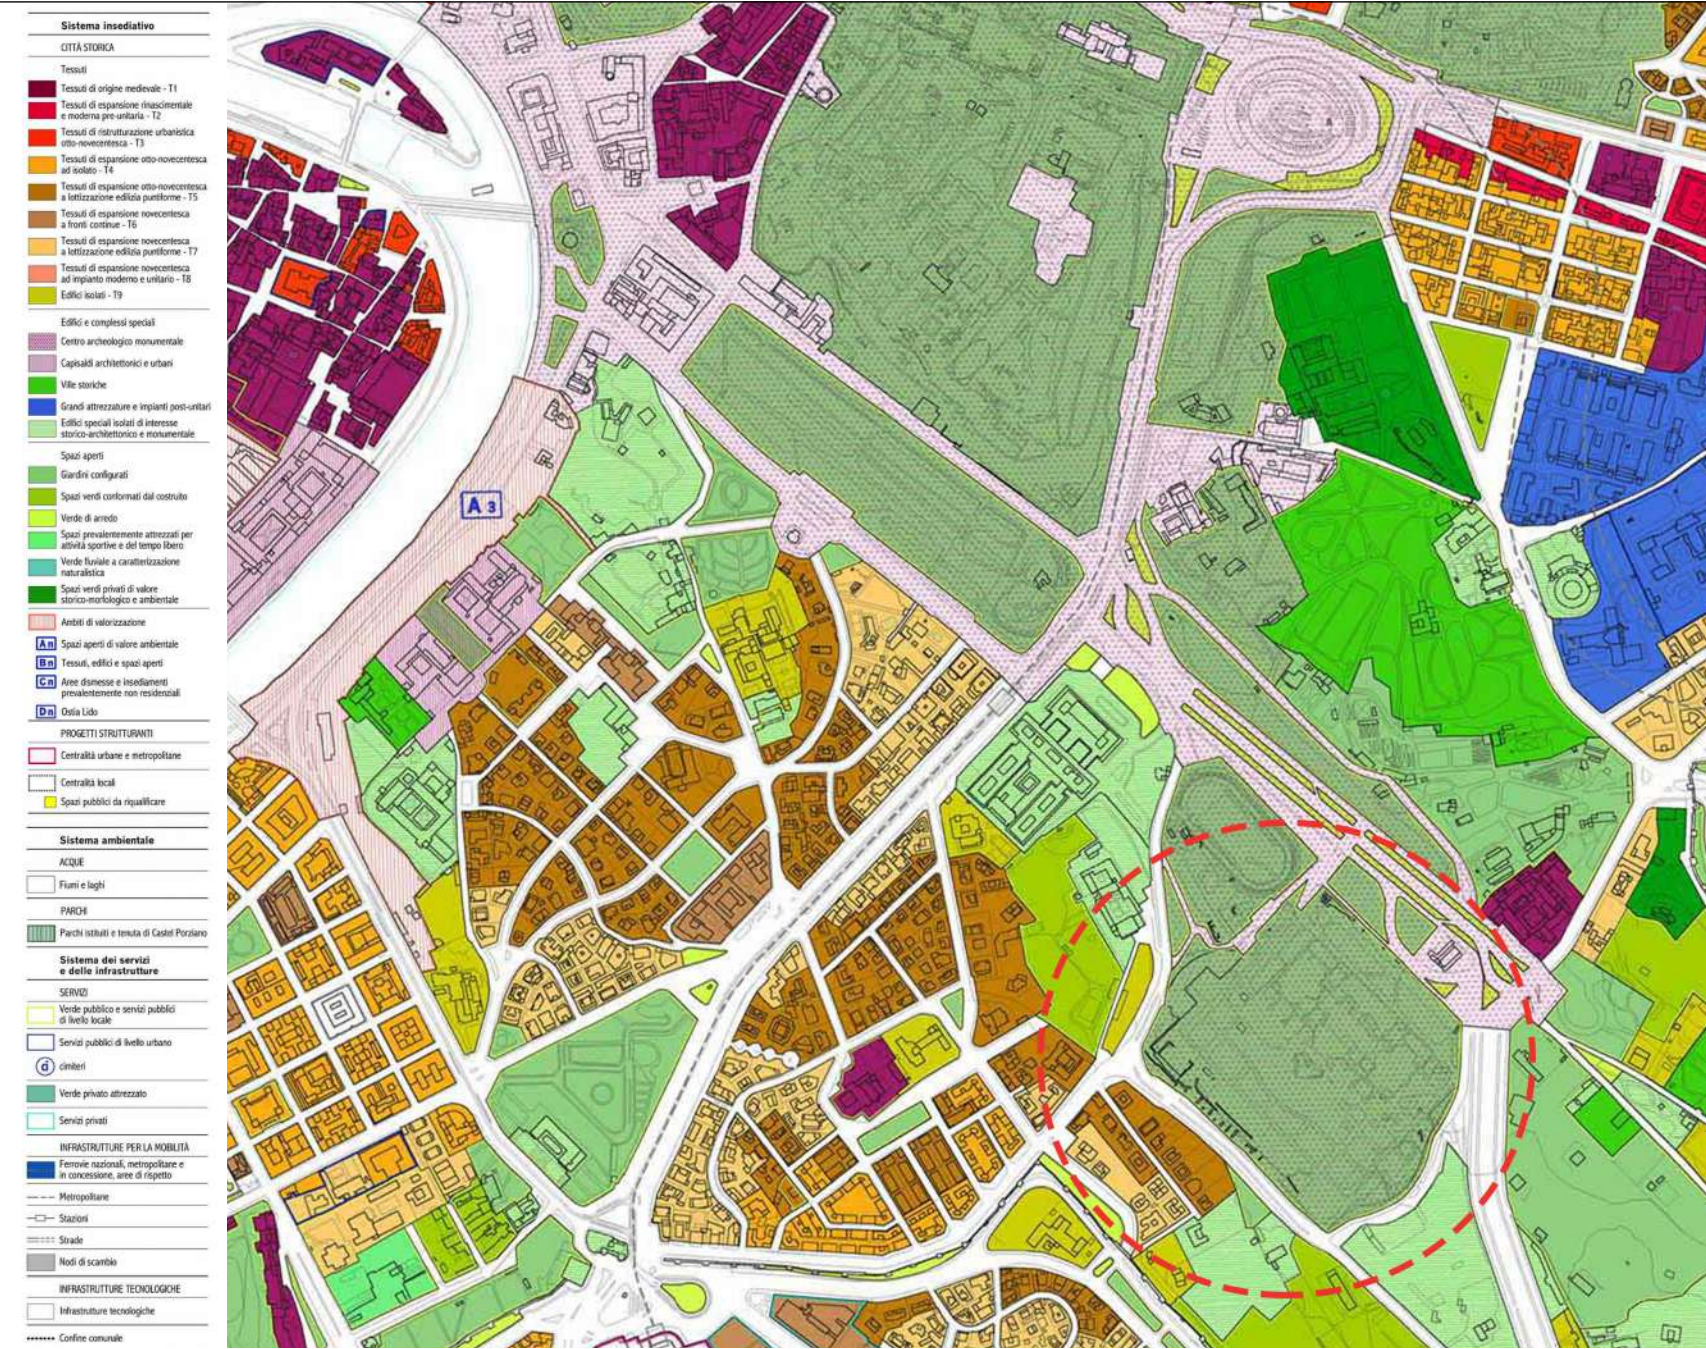

Comune di Roma, Piano Regolatore Generale, Sistema e Regole, 1:5000



Ortofoto area d'intervento nuovo ingresso

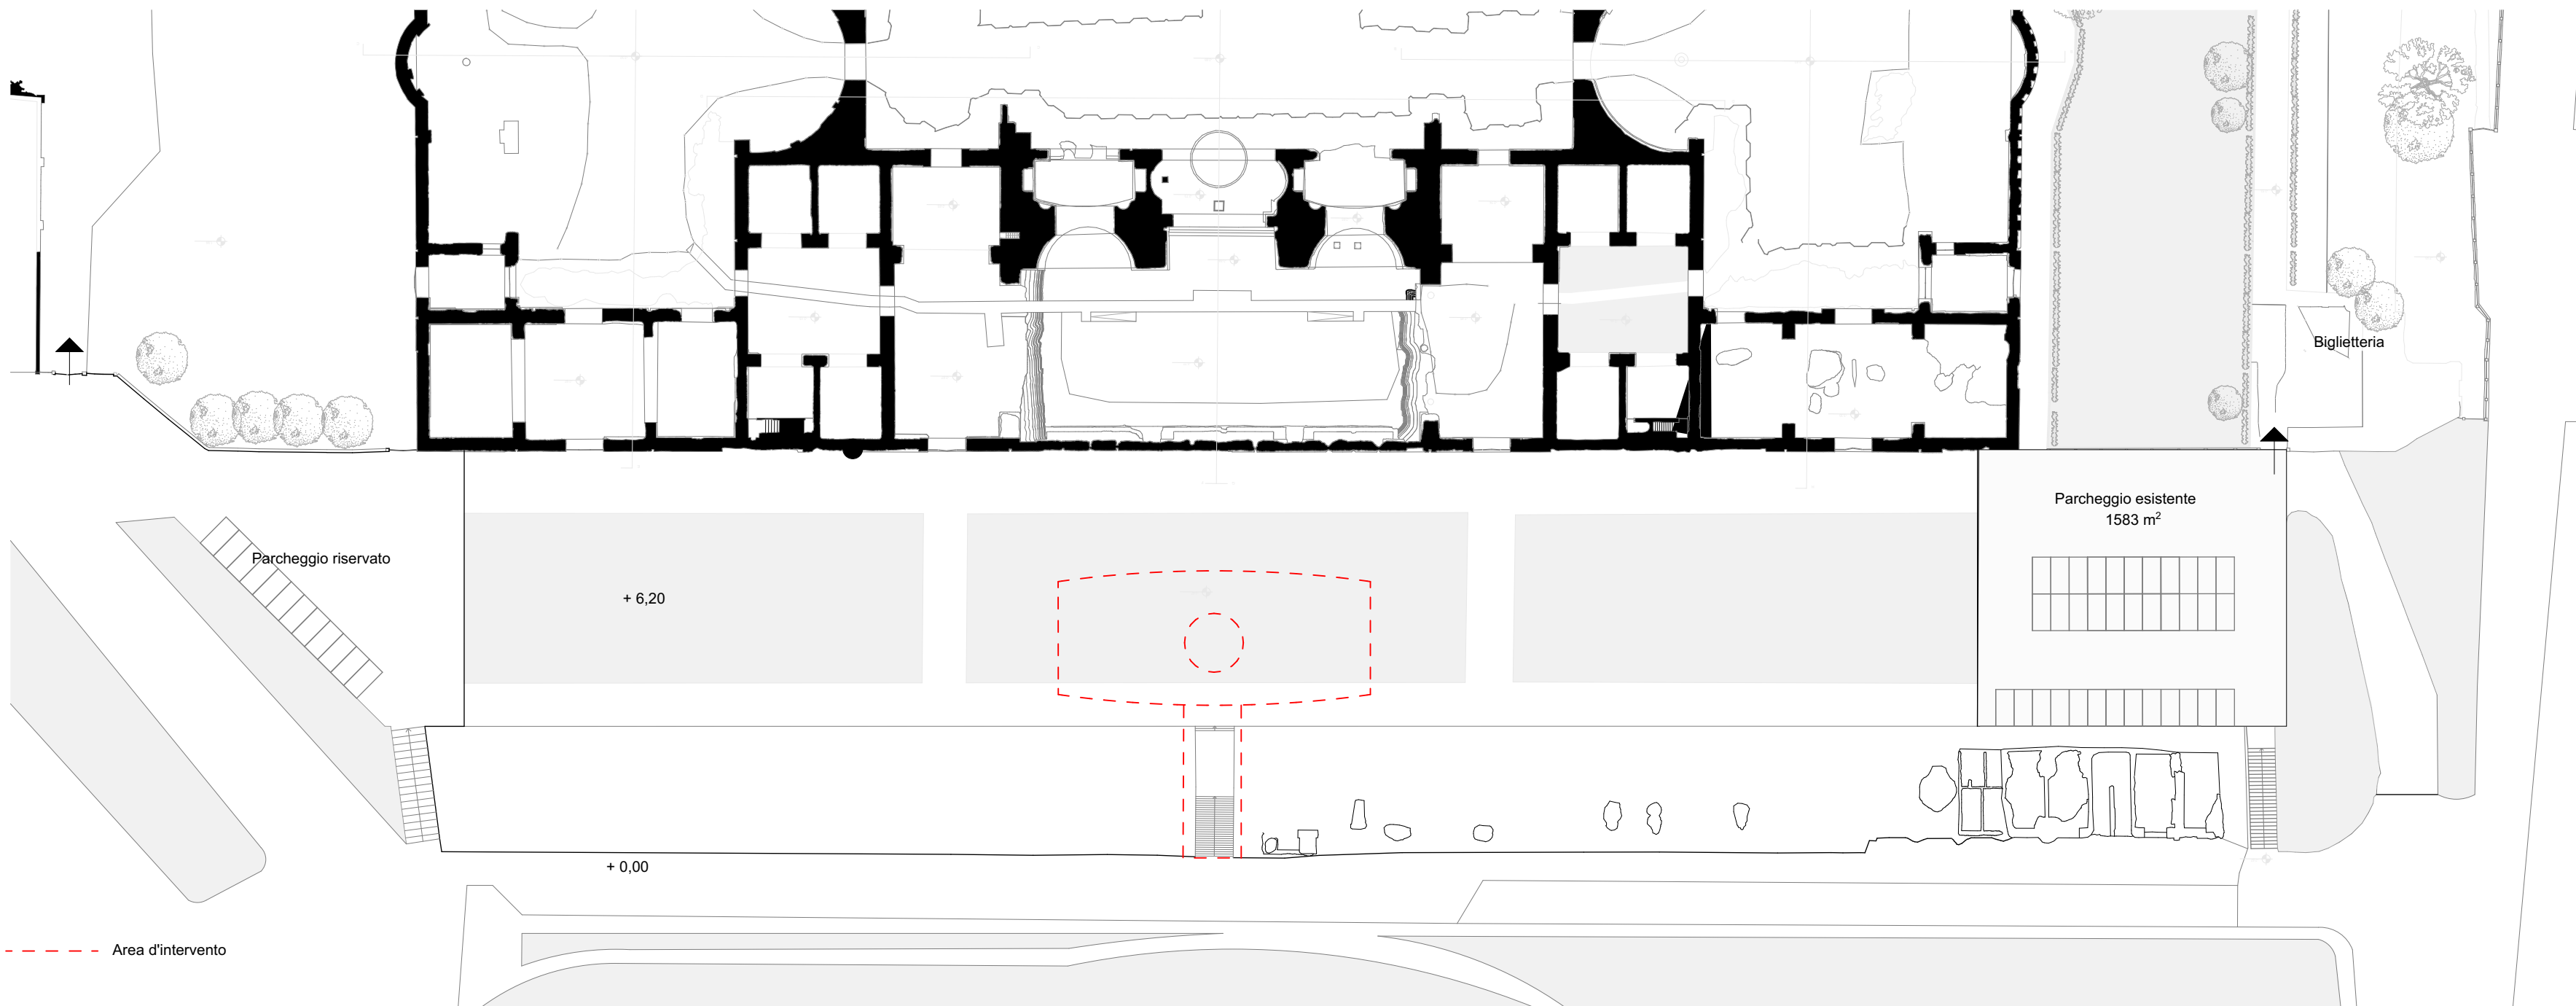

Stato di fatto 1:750



FOTO 1 - Area d'intervento



FOTO 2 - Area d'intervento



FOTO 3 - Area d'intervento



FOTO 4 - Area d'intervento



FOTO 5 - Area d'intervento



FOTO 6 - Area d'intervento

Ministero della cultura
SOPRINTENDENZA SPECIALE ARCHEOLOGIA
BELLE ARTI E PAESAGGIO DI ROMA

**COMPLESSO
MONUMENTALE DELLE
TERME DI CARACALLA**

**PROGETTO DI RESTAURO E
VALORIZZAZIONE DEL
MONUMENTO E DEL VERDE**

NUOVO INGRESSO:
BIGLIETTERIA - BOOKSHOP -
PUNTO RISTORO

**SOPRINTENDENZA SPECIALE
ARCHEOLOGIA BELLE ARTI E
PAESAGGIO DI ROMA**

Piazza Dei Cinquecento n° 67
00185 Roma

Idea progettuale
Dott.ssa MIRELLA SERLORENTZI

Gruppo di Progettazione:
Soprintendenza Speciale ARPA di Roma
Responsabile Unico del Procedimento
Dott.ssa MIRELLA SERLORENTZI
Progettista degli interventi di natura archeologica
Dott.ssa MIRELLA SERLORENTZI
Supporto alla progettazione di natura archeologica
Dott.ssa ALBA CASARAMONA
Dott.ssa BARBARA CIARRUCCI
Supporto per gli aspetti tecnico-amministrativi
Dott.ssa DANIELA LA LAMMA
Sig. EBE PULCINI
Direttore dei lavori per gli aspetti archeologici
Dott.ssa MIRELLA SERLORENTZI
Direttore dei lavori per gli aspetti architettonici
Arch. MAURIZIO PINOTTI
Direttore dei lavori per gli aspetti paesaggistici e del verde
Arch. CARMELO LA MICELA
Ispettore di cantiere
Assistente tecnico Sig. LEANDRO LENTINI

Progettisti
HANNES PEER ARCHITECTURE
Via Privata Rezia n°1
20131 Milano
BORNELLO PAOLO ARCHITETTO
Via Alessandro Manzoni n°17
31100 Treviso
ARCHITETTO ANDREA GRANDI
Via Cardinal Tosi n° 5
21052 Buso Arancio
PROFESSORE GIUSEPPE PROVASI
Via Valfiorola 13
36033 Isola Vicentina

Collaboratori
arch. DAVIDE BASSETTO
arch. ALESSANDRO BACCICCHETTO

Titolo tavola
TAV. 01- SDF
-Inquadramento
-Relazione fotografica
-Stato di fatto 1:750

scala
1:1000 - 1:750

data
25/09/2024