






Ministero delle Infrastrutture e dei Trasporti
PROVVEDITORATO INTERREGIONALE PER LE OPERE PUBBLICHE
PER IL LAZIO, ABRUZZO E SARDEGNA
SEDE CENTRALE DI ROMA
Ufficio Dirigenziale 3



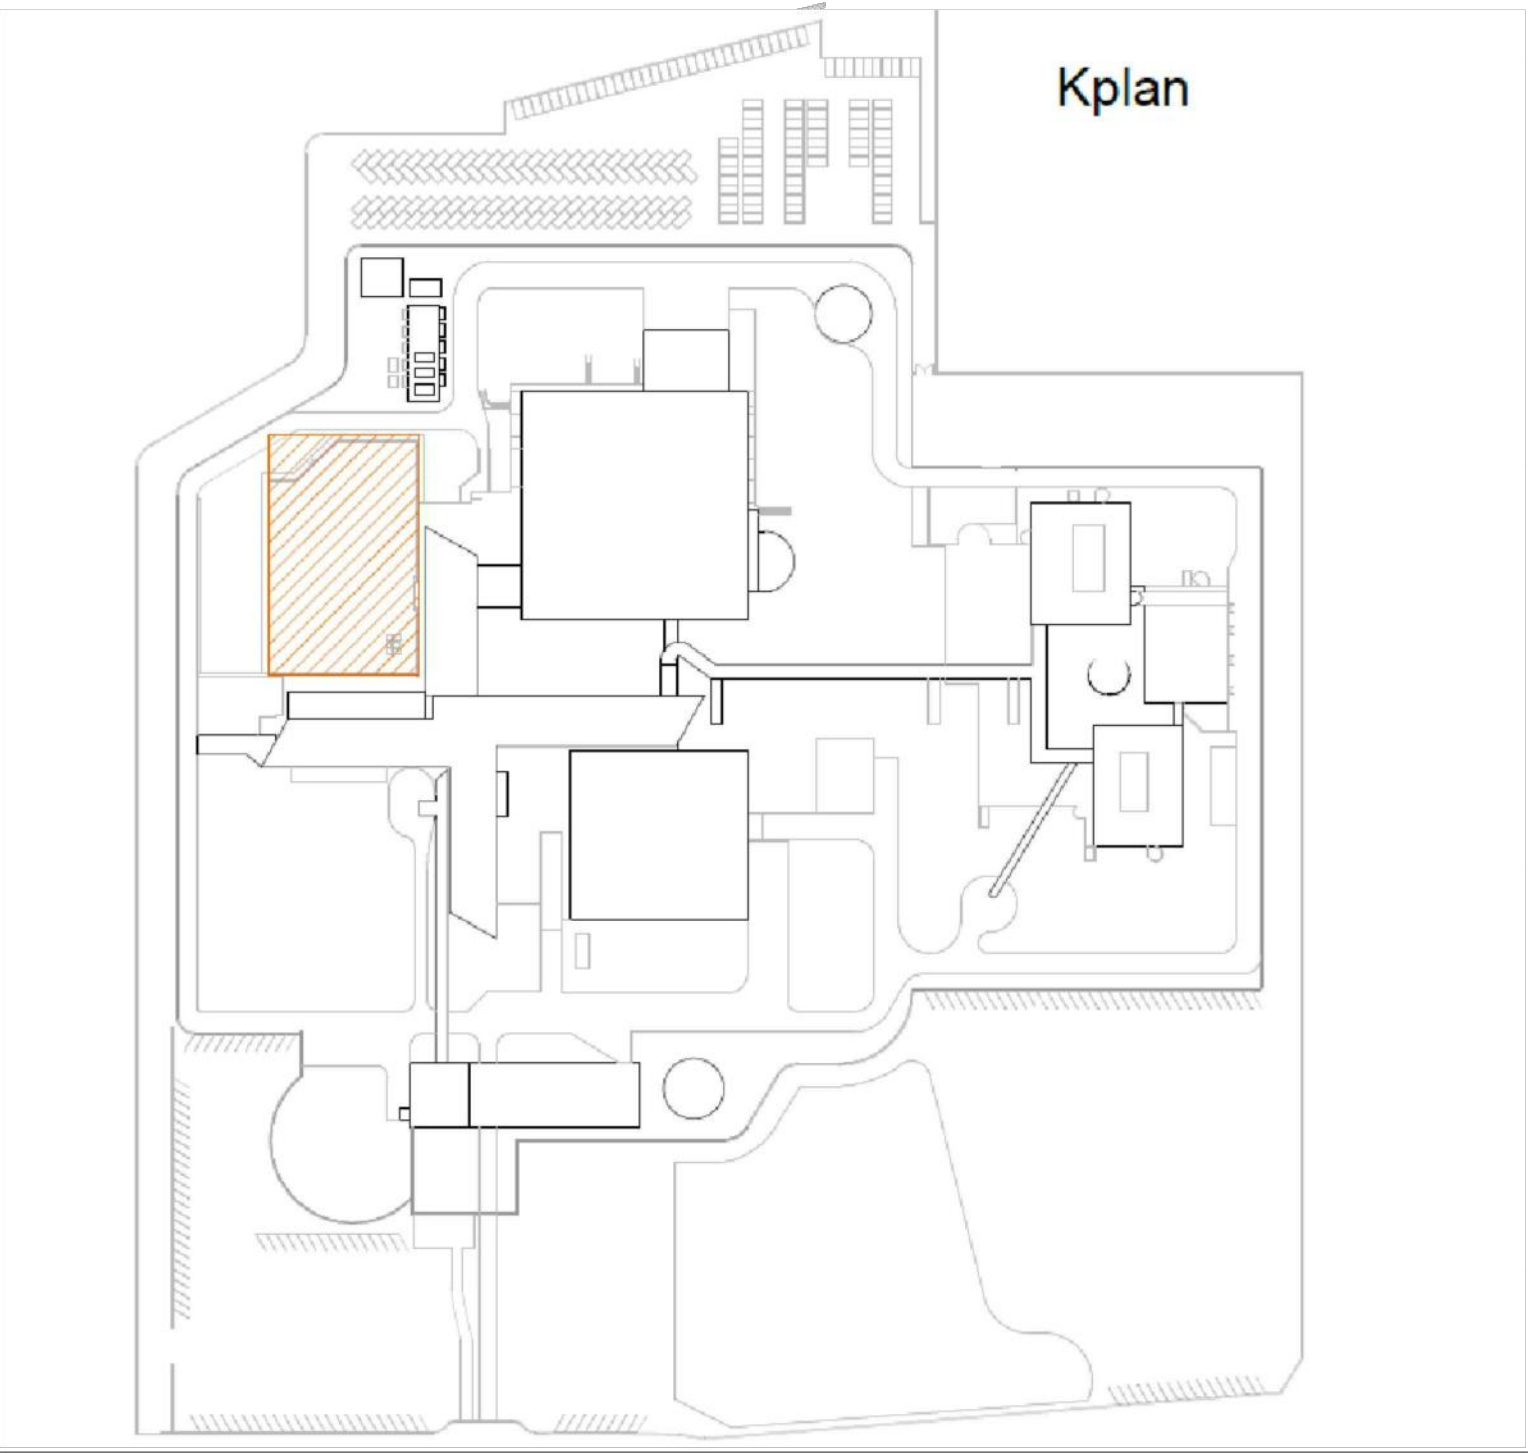

LAVORI DI REALIZZAZIONE DI BASAMENTI IN CALCESTRUZZO ARMATO PER GLI IMPIANTI CHILLER PRESSO LA SOGEI S.P.A. DI VIA MARIO CARUCCI 99 IN ROMA NELL'AMBITO DEL PROGETTO DENOMINATO L3 - CUP: D07H1700030005.
LAVORI DI REALIZZAZIONE DI UN VOLUME TECNICO E INSTALLAZIONE DI UN ASCENSORE PER IL COLLEGAMENTO FUNZIONALE TRA LA MAIN TECHNICAL AREA E L'ALA A DELL'EDIFICIO VAT DELLA SEDE SOGEI S.P.A. DI VIA MARIO CARUCCI 99 IN ROMA, NELL'AMBITO DEL PROGETTO DENOMINATO L1+L6 - CUP: D05I23000550005

N.	REVISIONE	DATA	IL RUP Dott. Arch. Giuseppe Crisciotti
A	PRIMA EMISSIONE	-	
B			IL TECNICO
C			
D			

☒ PROGETTO ESECUTIVO


IL DIRETTORE DEI LAVORI
Dott.Ing. Fabio Fabrizio

L'IMPRESA


☐ RILIEVO	☐ ARCHITETTURA	☐ STRUTTURE	☐ IMPIANTI
----------------------------------	---------------------------------------	------------------------------------	-----------------------------------

ELABORATO	TAVOLA N.	DESCRIZIONE DELLA TAVOLA	SCALA
GRAFICO	AR.02	SOGEI S.P.A. CONFERENZA DEI SERVIZI ANTE E POST OPERAM	1:100
			DATA marzo 2025

PIANTA ANTE-OPERAM - COPERTURA MTA - SCALA 1:100

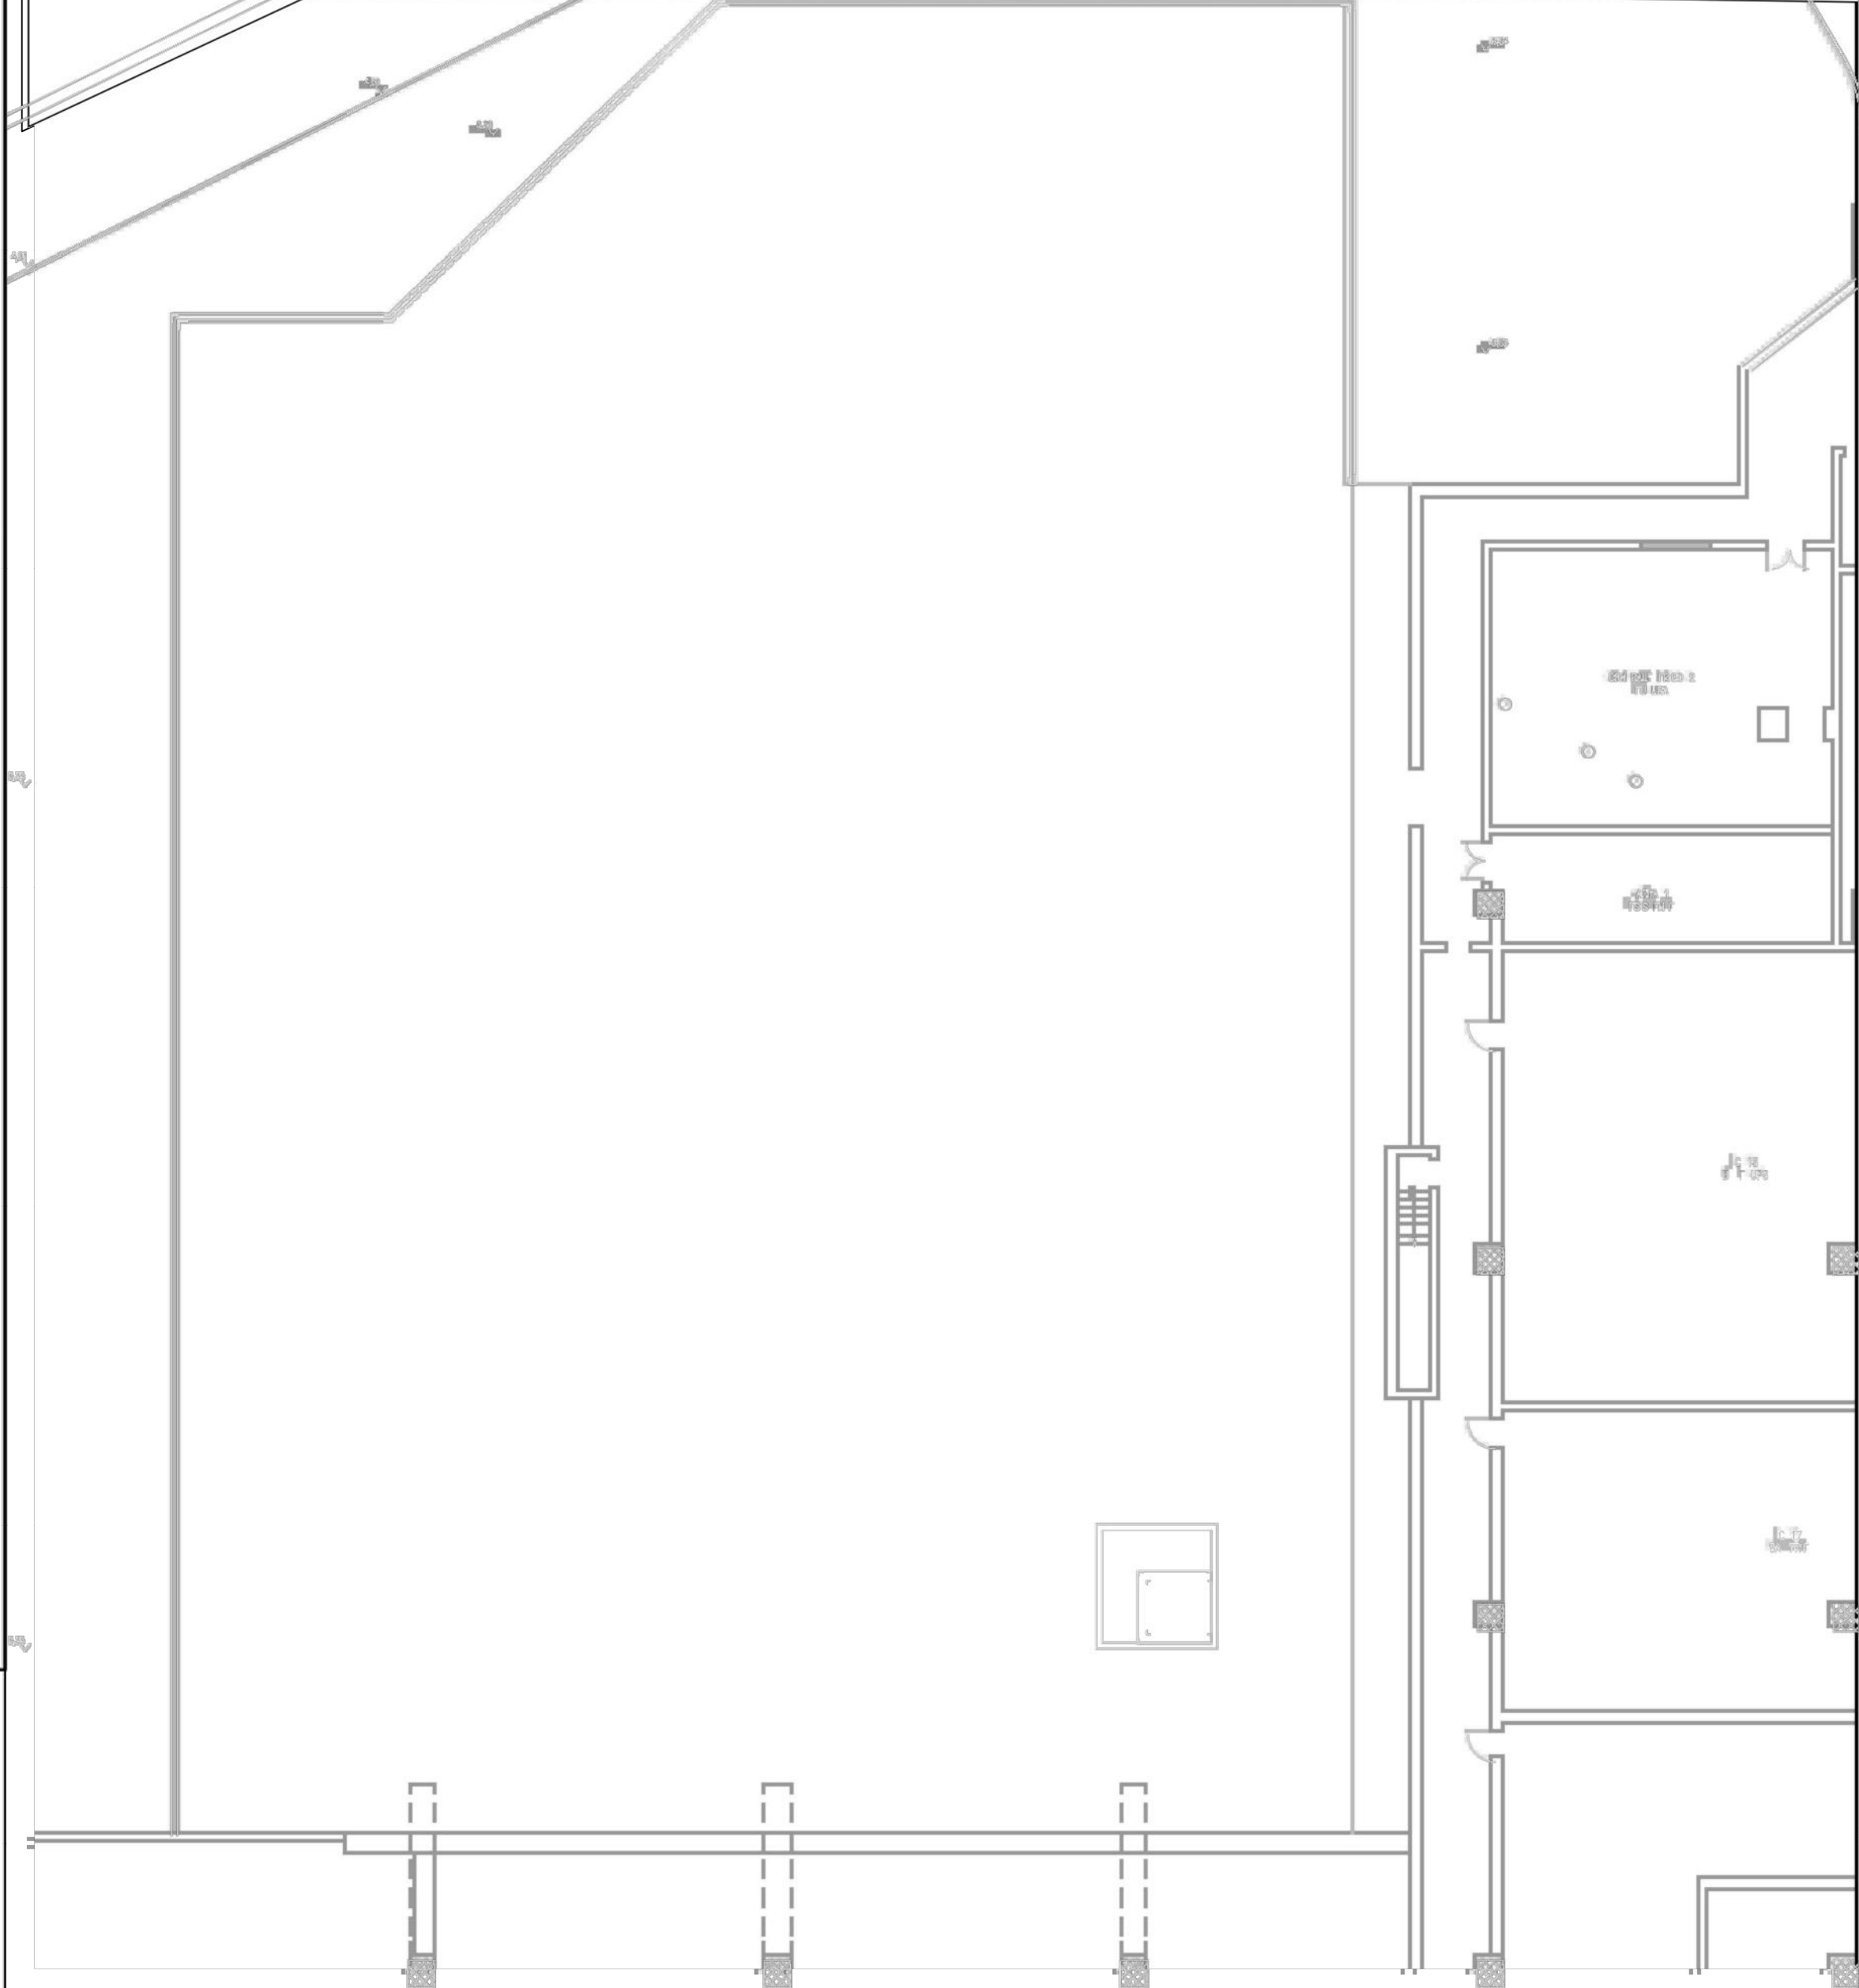

PIANTA POST-OPERAM - COPERTURA MTA - SCALA 1:100

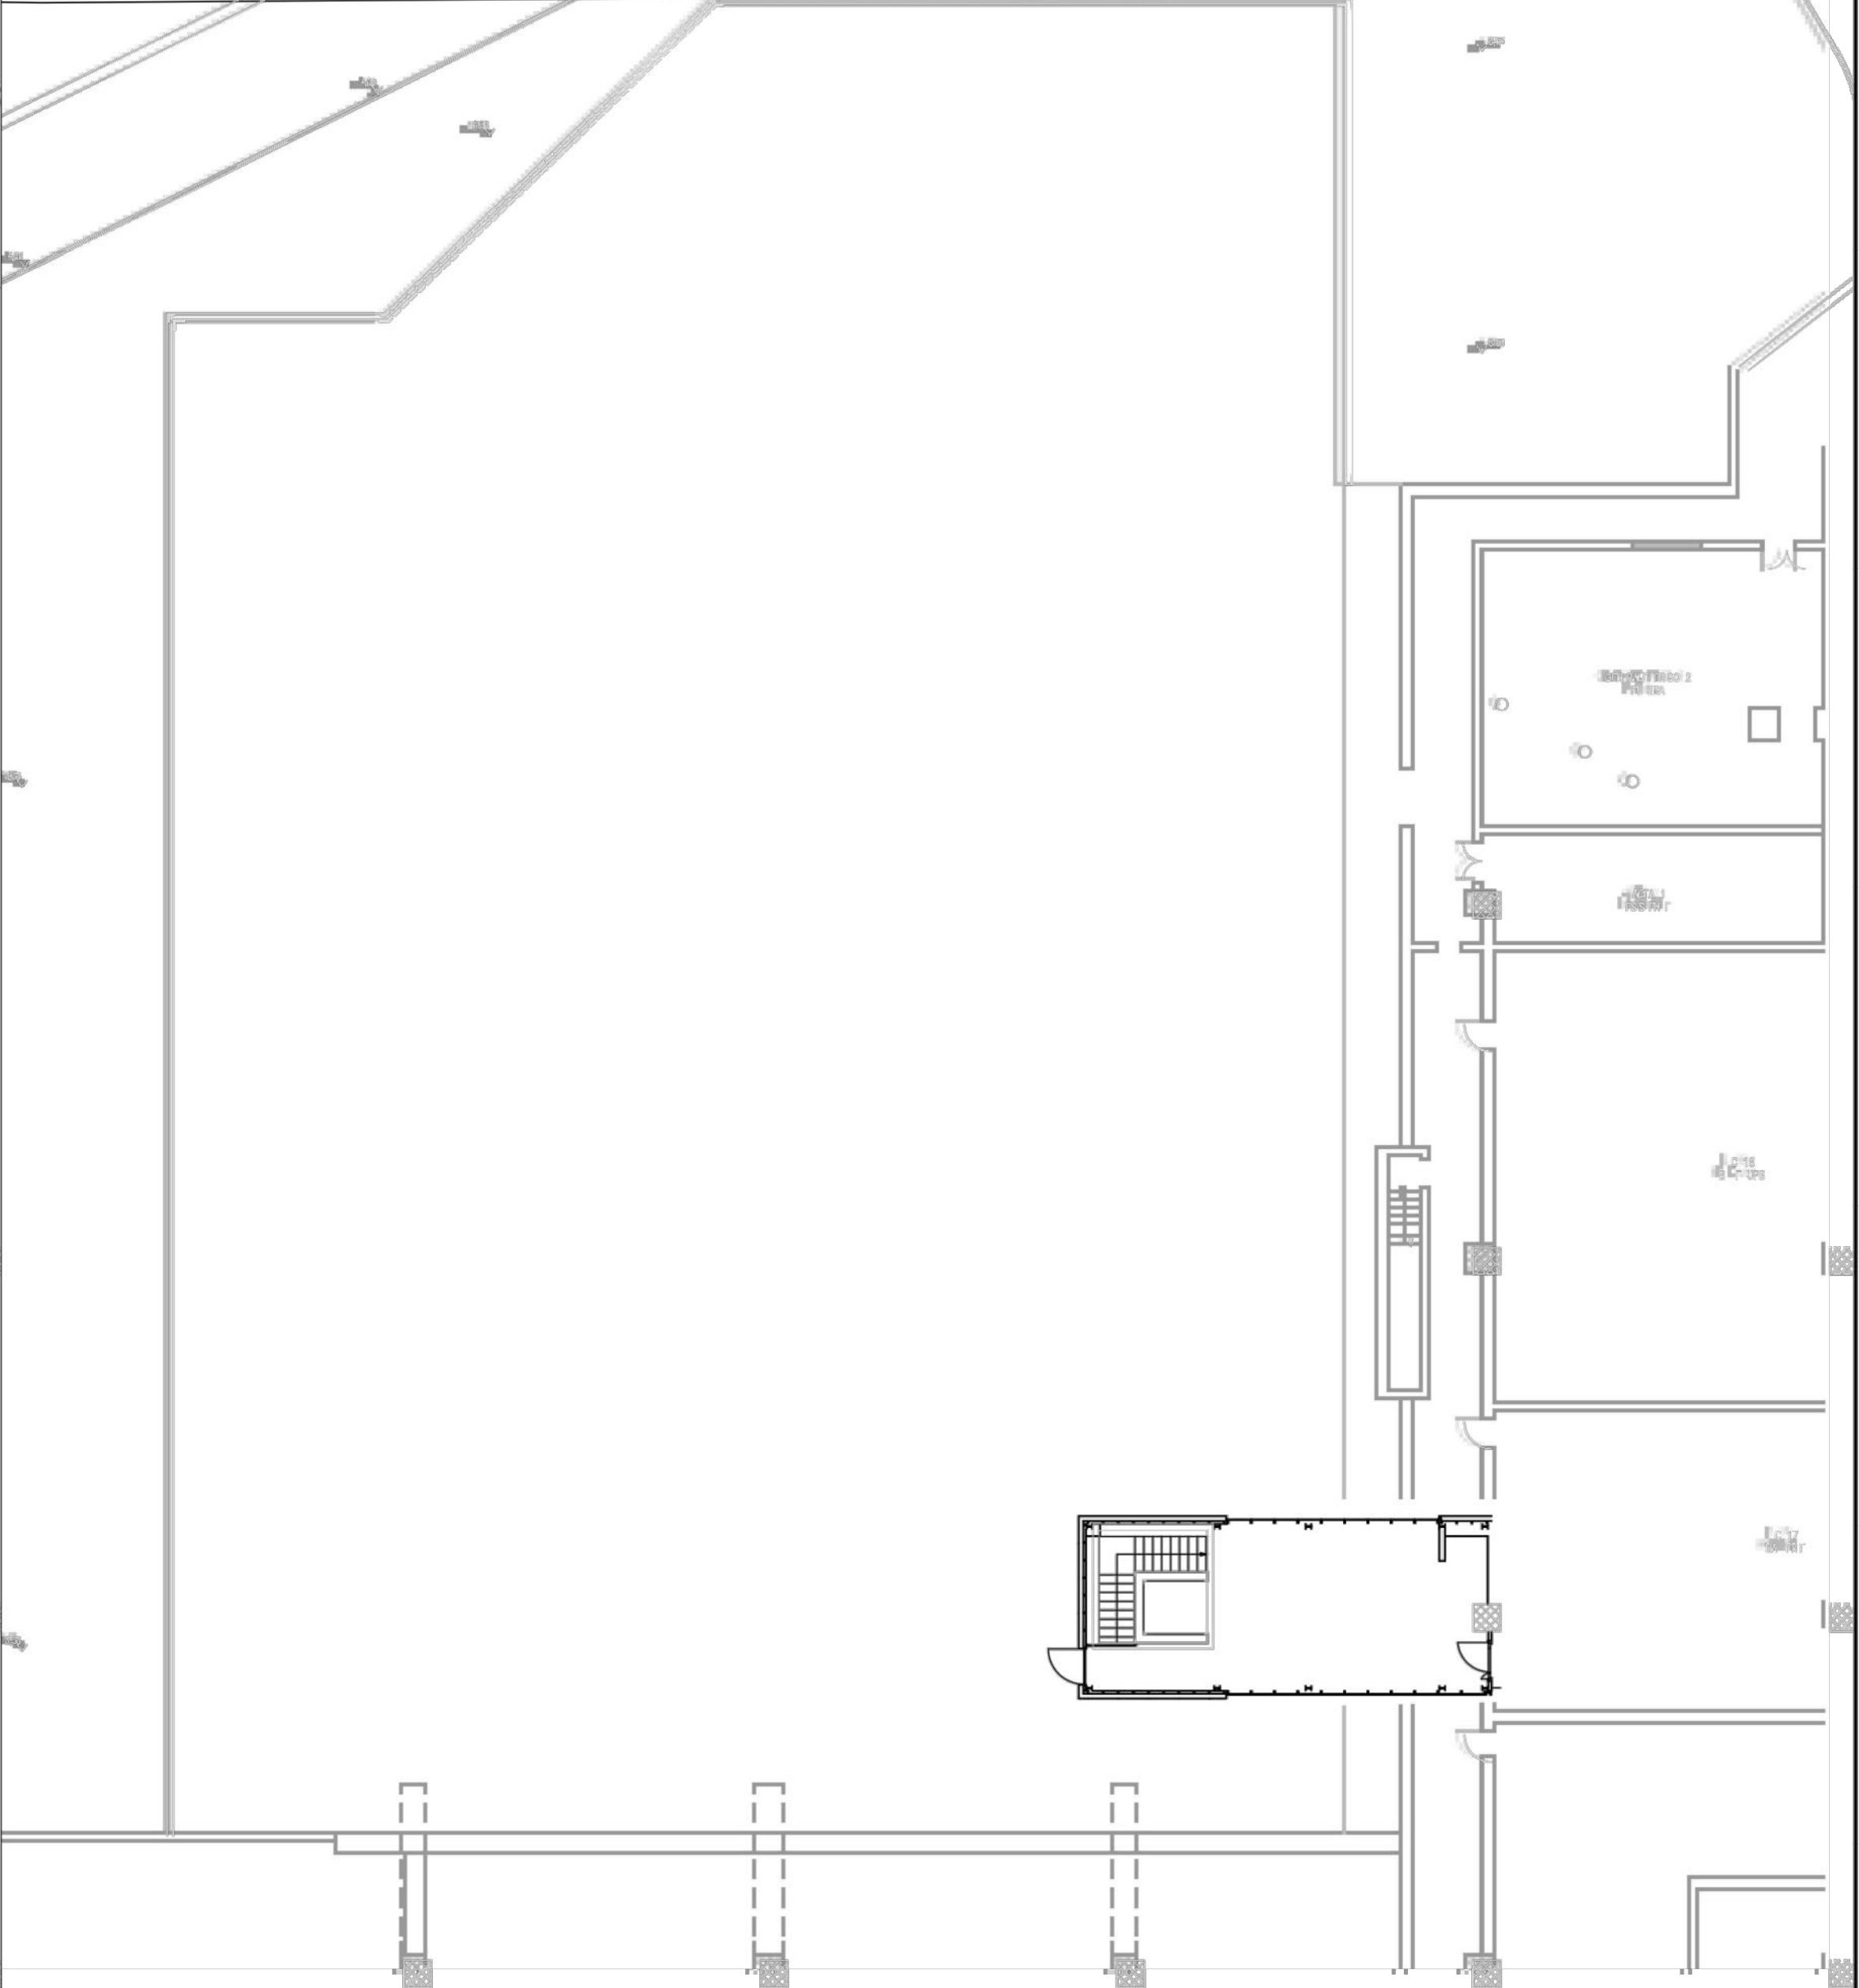

CALCOLO VOLUMI DI PROGETTO						
PROGETTO TUNNEL DI COLLEGAMENTO MTA-VTA						
n°	Fabbricato	Lung.	Larg.	Alt.	Sup.	Volume
1	MTA	13,55	6,16	4,2	83,47	346,4

SEZIONE POST-OPERAM - SCALA 1:50

