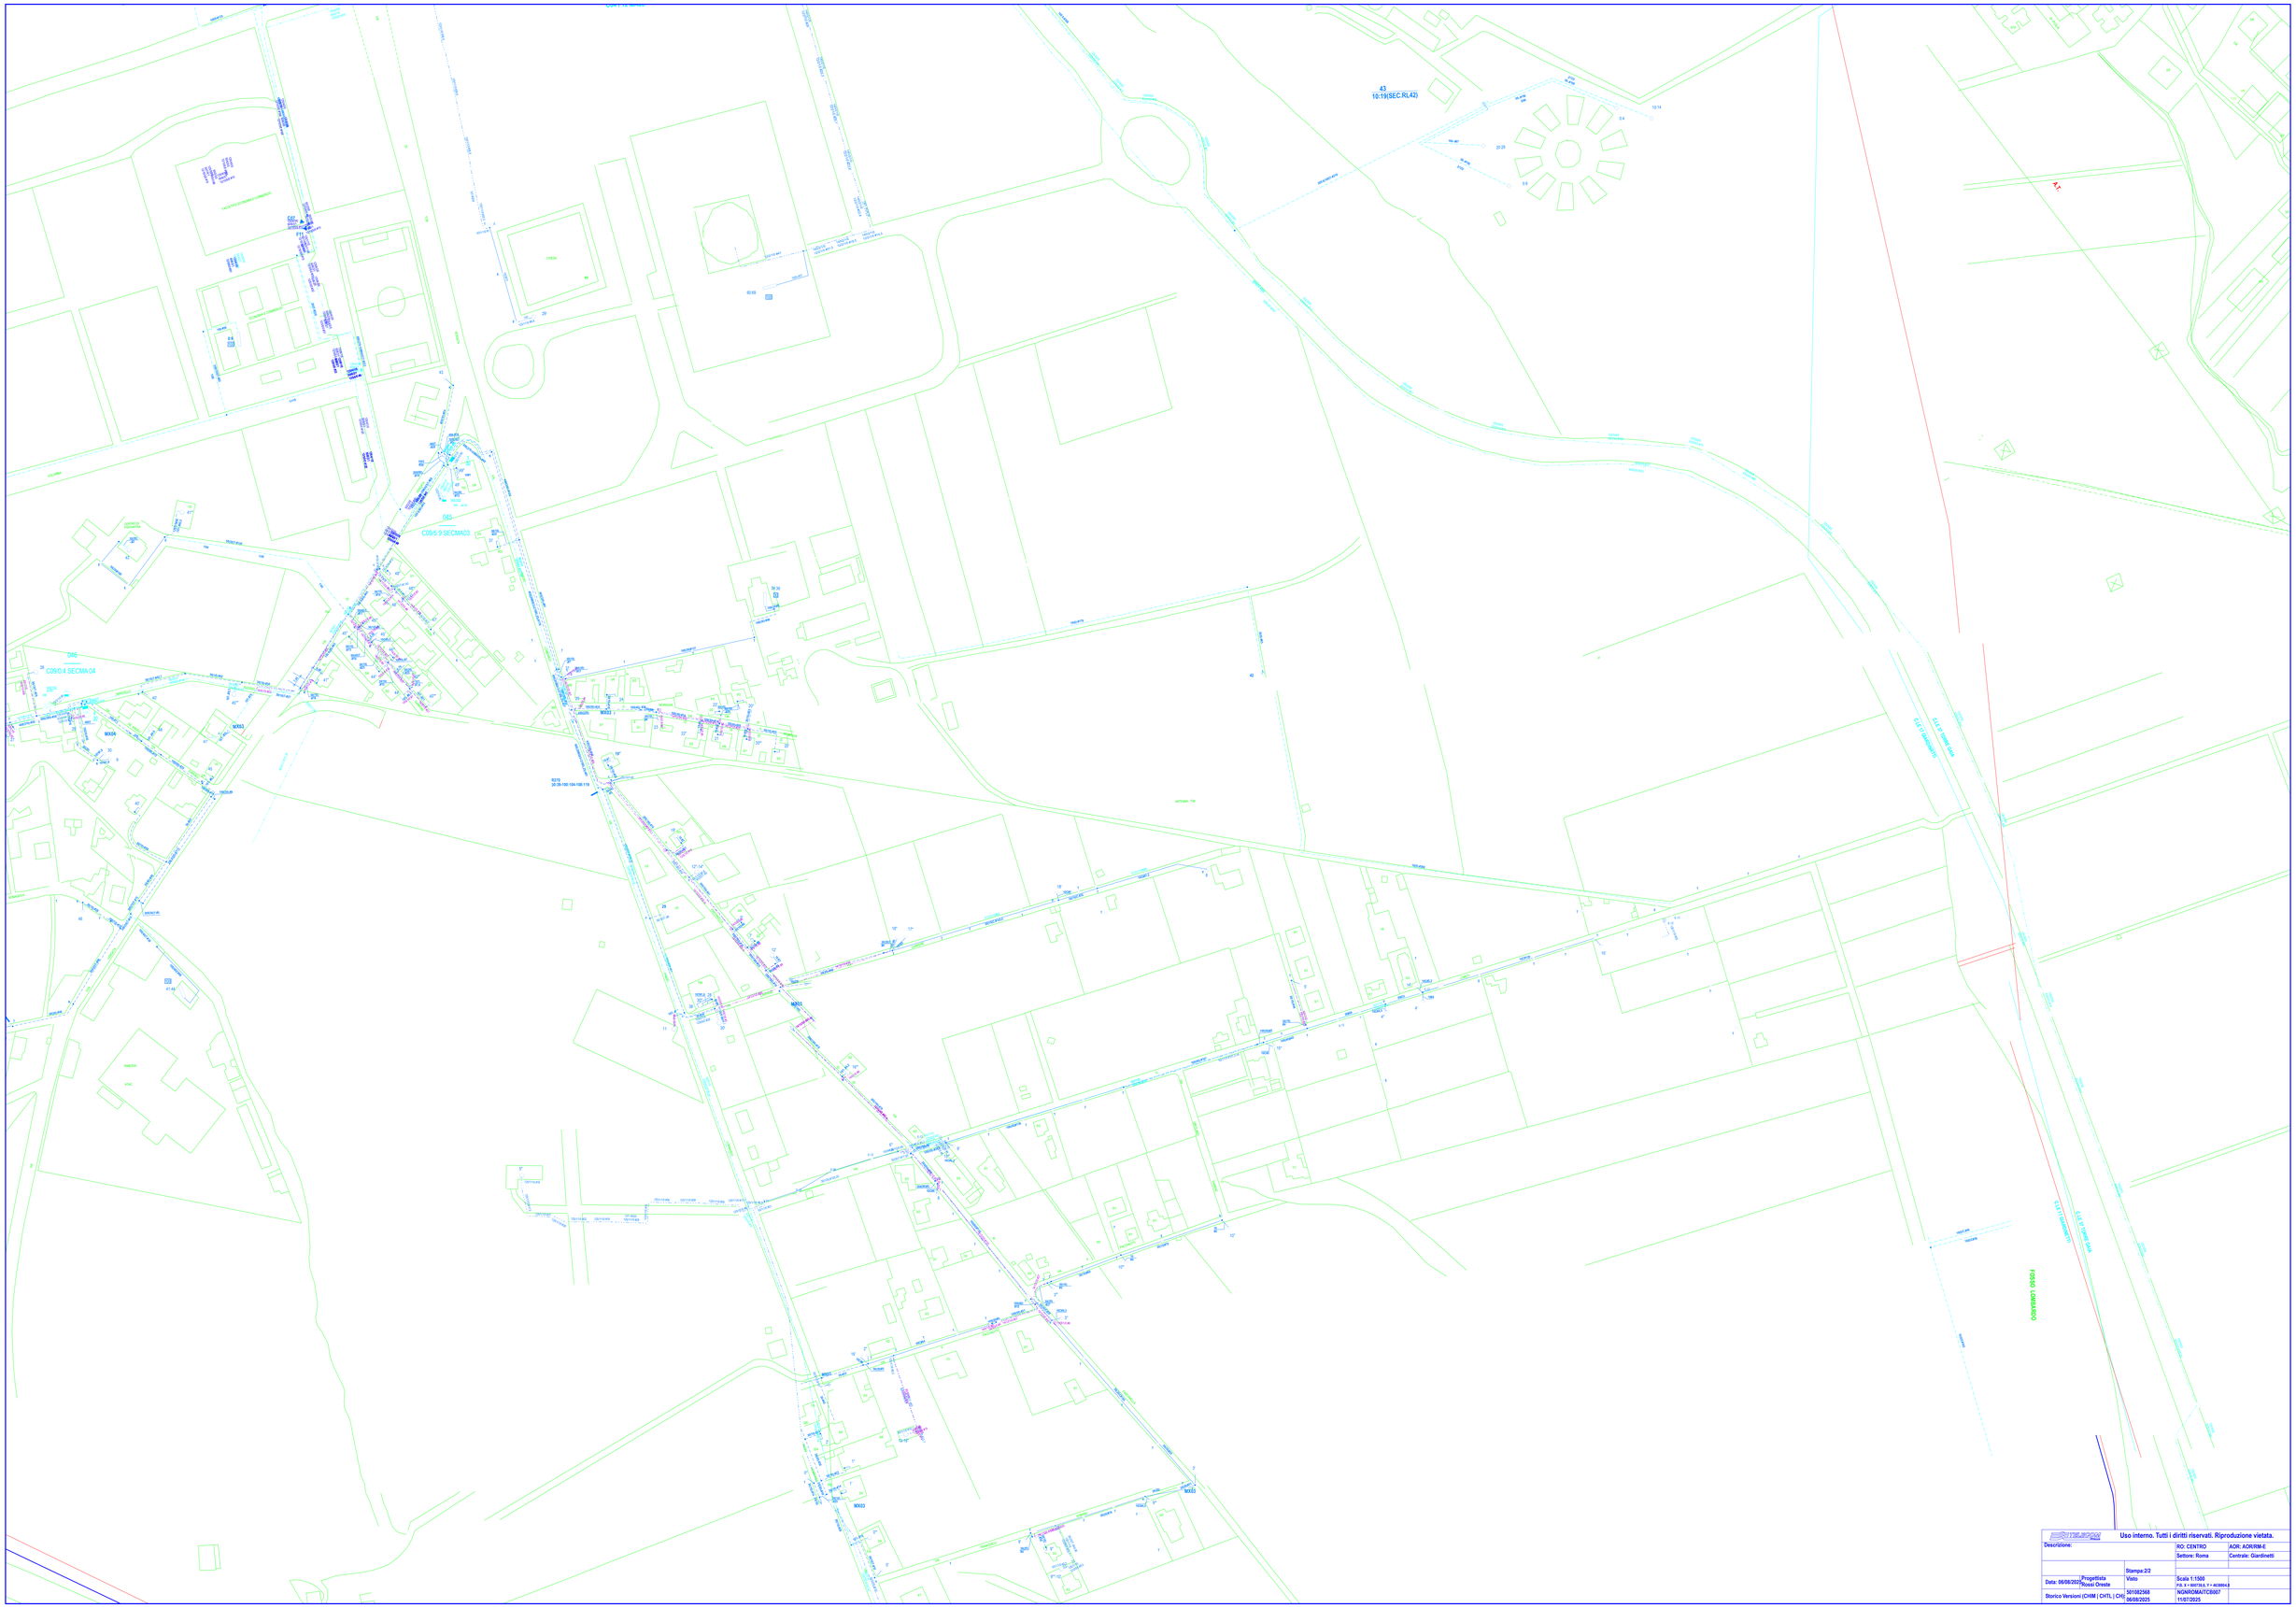
43
10:19(SEC.RL42)
C09/0.4 SECMA 04
C09/0.9 SECMA03
FOSSO CORRIDO
Uso interno. Tutti i diritti riservati. Riproduzione vietata.
Descrizione:
RO: CENTRO
AOR: AORNN-E
Settore: Roma
Centrale: Giardinetti
Stampa:2/2
Data: 06/08/2025
Progettista
Nicola Oreste
Visto
Scala 1:1500
FG X = 6037.6, Y = 4638864
Storico Versioni (CHIM | CHTL | CH)
001082568
06/08/2025
NGNROMAITCB007
11/07/2025