**MINISTERO DELL'INTERNO**

IL RUP
Arch. Demetrio Beatino

**POLIZIA DI STATO
I REPARTO MOBILE
VIA PORTUENSE, 1680 -ROMA**


IL PROGETTISTA
Ing. Marco Carenza
Ordine Ingegneri Roma n. A25639

DIRETTORE DEI LAVORI
Arch. Paolo Zini

**Realizzazione del Polo Unico Concorsuale della Polizia di Stato
presso il compendio demaniale di "Ponte Galeria" - Finanziamento
Convenzione Min. Interno n. 24244**

MASTERPLAN

N.	REVISIONE				DATA					
R1										
R2										
R3										
R4										
☐	PROGETTO PRELIMINARE		☐	PROGETTO DEFINITIVO		☐	PROGETTO ESECUTIVO			
☐	STATO DEI LUOGHI			☐	PROGETTO					
☐	RILIEVO	☐	ARCHITETTURA		☐	STRUTTURE		☐	IMPIANTI	
ELABORATO		TAVOLA N.		PLANIMETRIA GENERALE ANTE OPERAM INDIVIDUAZIONE DEGLI INTERVENTI					SCALA 1:1000	
-		01		P.P.	S.L.	E.G.	RIL	P.P.T.	00	01
									DATA 09 2025	
PROPRIETA' RISERVATA A TERMINI DI LEGGE - RIPRODUZIONE VIETATA ANCHE PARZIALE										

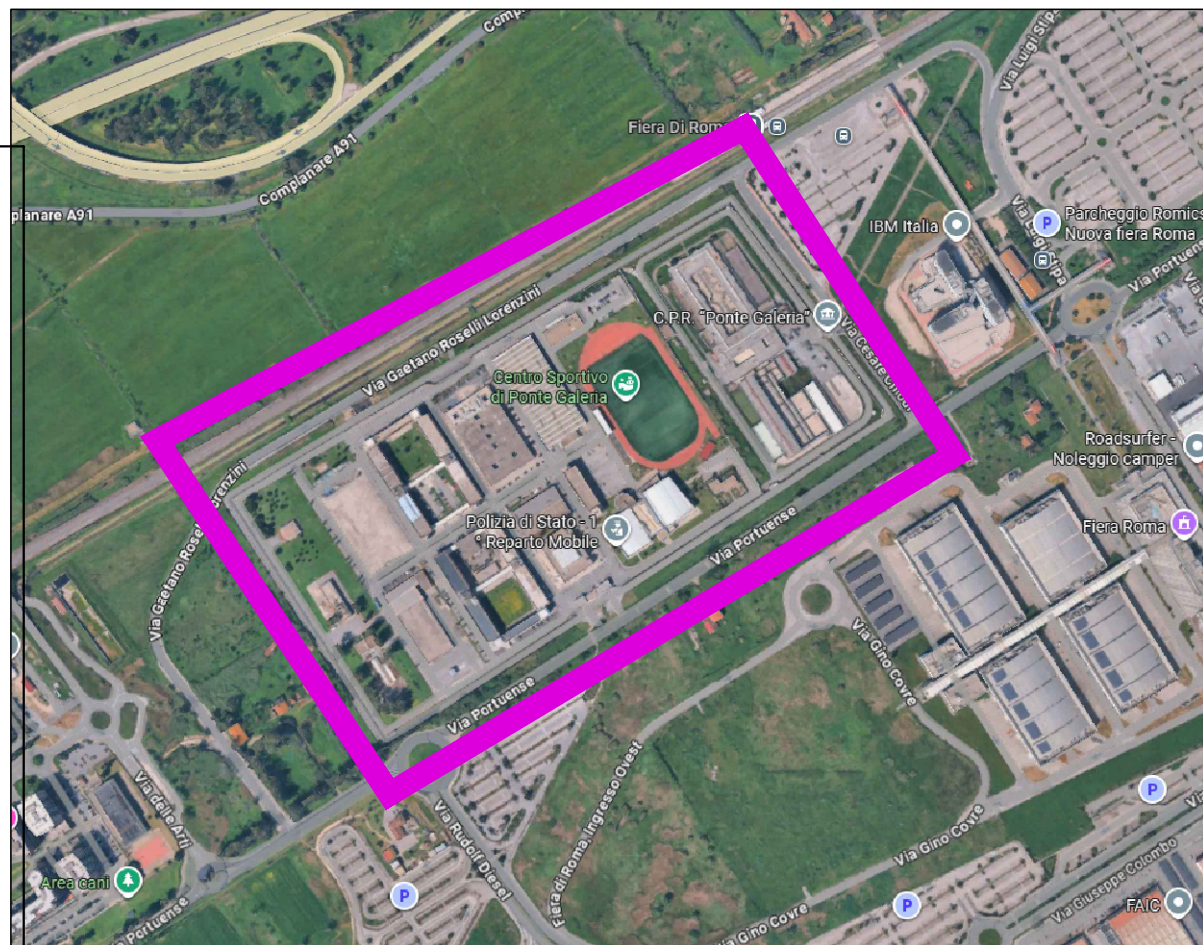

LEGENDA	
	IMPIANTO FOTOVOLTAICO IN FASE DI ESECUZIONE
	NUOVA ARMERIA, MANUTENZIONE ATTUALE POLVERIERa
	NUOVO CORPO DI GUARDIA
	NUOVO POLIGONO DI TIRO
	RIQUALIFICAZIONE EDIFICIO 6
	RIQUALIFICAZIONE EDIFICIO 7
	RIQUALIFICAZIONE EDIFICIO 5
	RIQUALIFICAZIONE OFFICINA
	MANUTENZIONE EDIFICIO 1

PLANIMETRIA ANTE OPERAM - 1:1000

