



PIANTA CHIAVE - 1:500

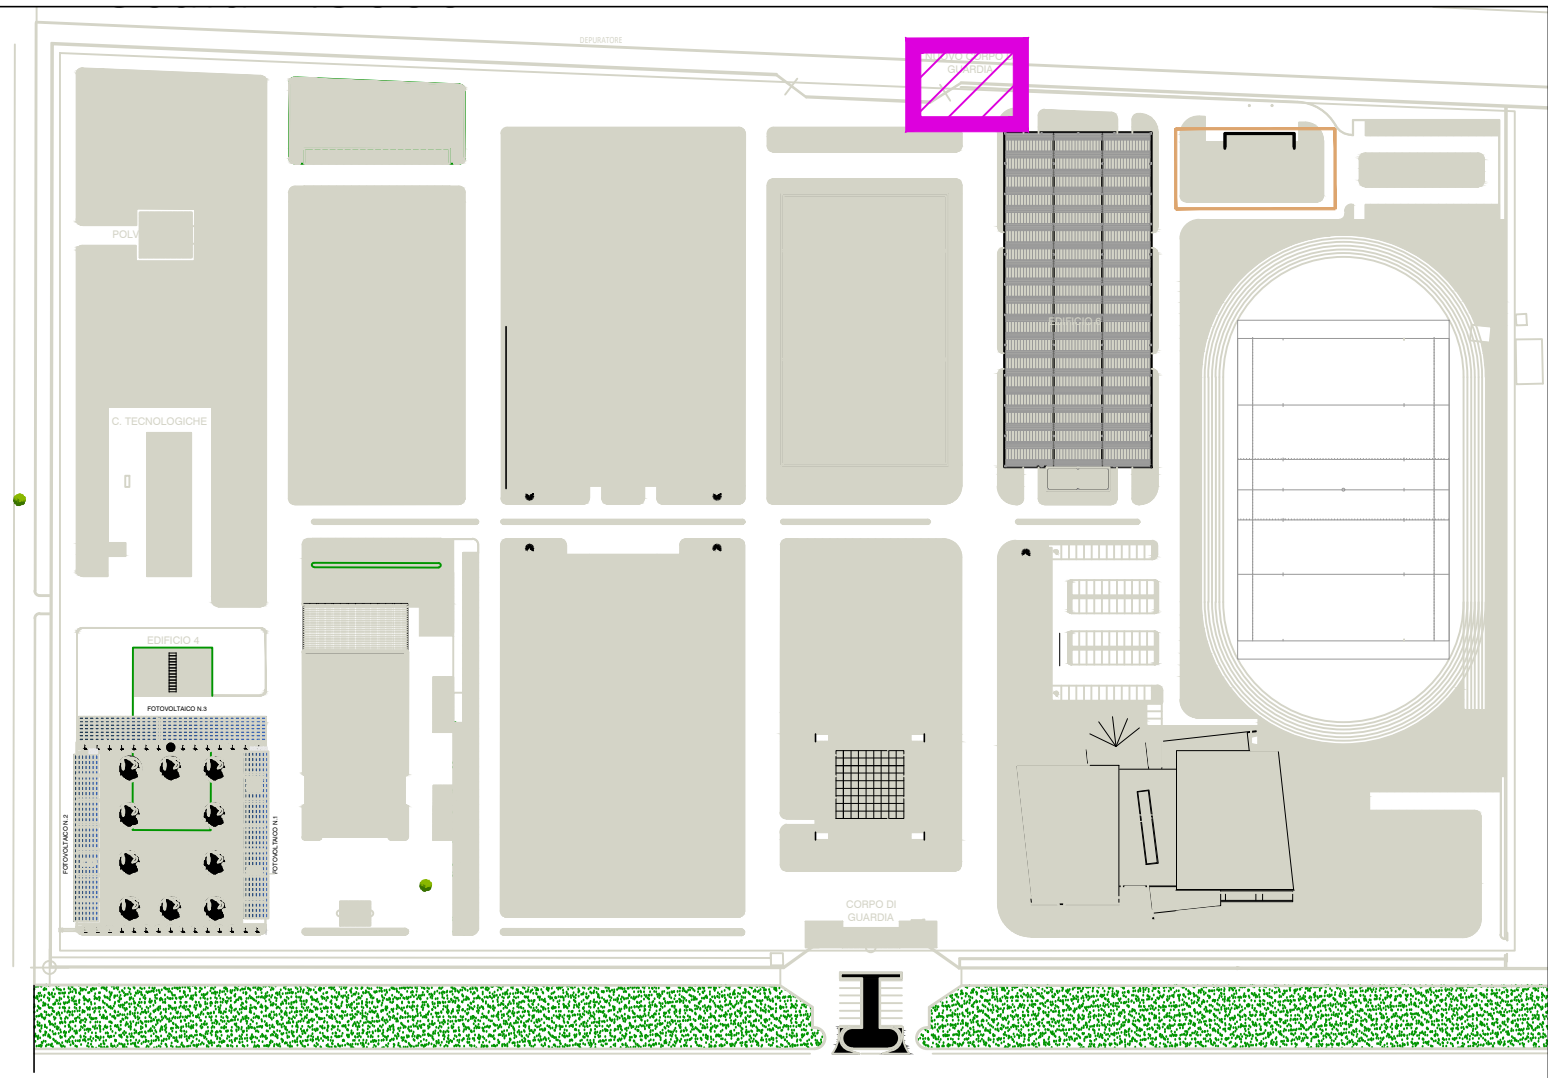

NUOVO CORPO DI GUARDIA




Ministero delle Infrastrutture e dei Trasporti
PROVVEDITORATO INTERREGIONALE PER LE OPERE PUBBLICHE PER IL LAZIO, L'ABRUZZO E LA SARDEGNA
UFFICIO 4
VIA MONZAMBANO, 10 - 00185 ROMA
OOPP.LAZIO-JFF1@PEC.MIT.GOV.IT

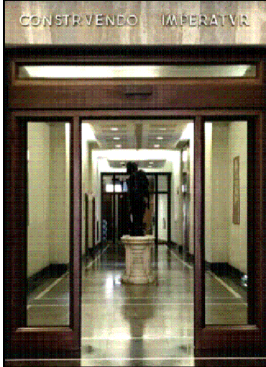


MINISTERO DELL'INTERNO				IL RUP Arch. Demetrio Beatino							
POLIZIA DI STATO I REPARTO MOBILE VIA PORTUENSE, 1680 -ROMA				IL PROGETTISTA Ing. Marco Carenza Ordine Ingegneri Roma n. A25639							
Realizzazione del Polo Unico Concorsuale della Polizia di Stato presso il compendio demaniale di “Ponte Galeria” - Finanziamento Convenzione Min. Interno n. 24244				DIRETTORE DEI LAVORI Arch. Paolo Zini							
MASTERPLAN											
N.	REVISIONE					DATA					
R1											
R2											
R3											
R4											
☐	PROGETTO PRELIMINARE		☐	PROGETTO DEFINITIVO		☐	PROGETTO ESECUTIVO				
☐	STATO DEI LUOGHI			☐	PROGETTO						
☐	RILIEVO	☐	ARCHITETTURA	☐	STRUTTURE	☐	IMPIANTI				
ELABORATO		TAVOLA N.		A CORPO DI GUARDIA ANTE E POST OPERAM			SCALA 1:200 1:50				
-		07		P.P.	S.L.	E.G.	RIL	P.P.T.	00	01	DATA 09 2025

PROPRIETA' RISERVATA A TERMINI DI LEGGE - RIPRODUZIONE VIETATA ANCHE PARZIALE

PLANIMETRIA ANTE OPERAM - 1:200

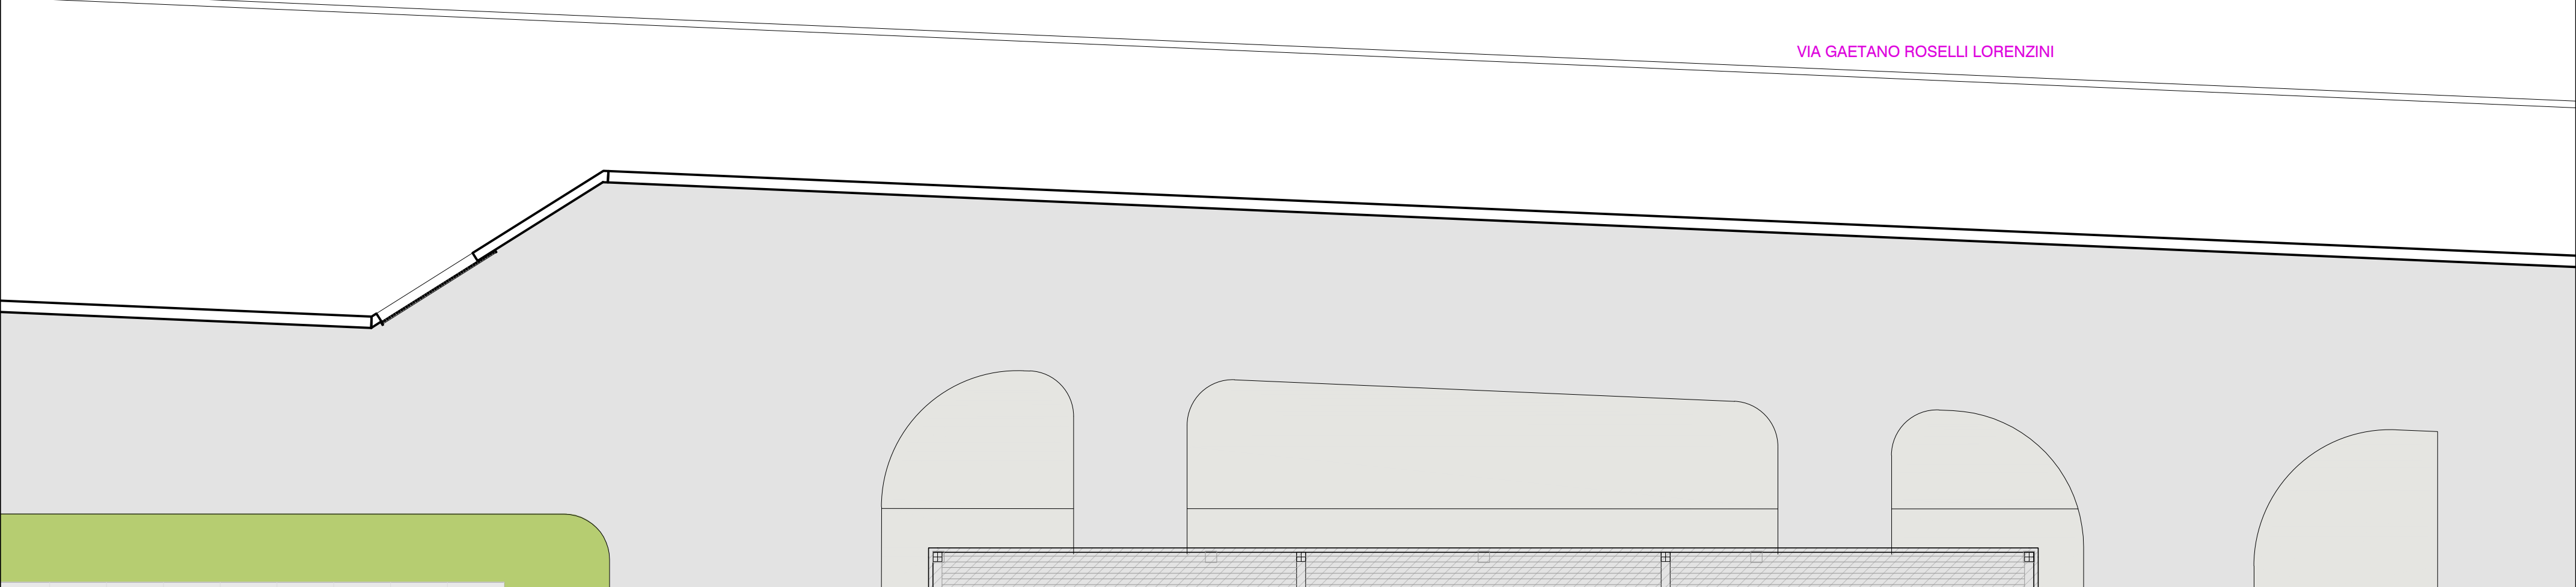

PLANIMETRIA POST OPERAM - 1:200

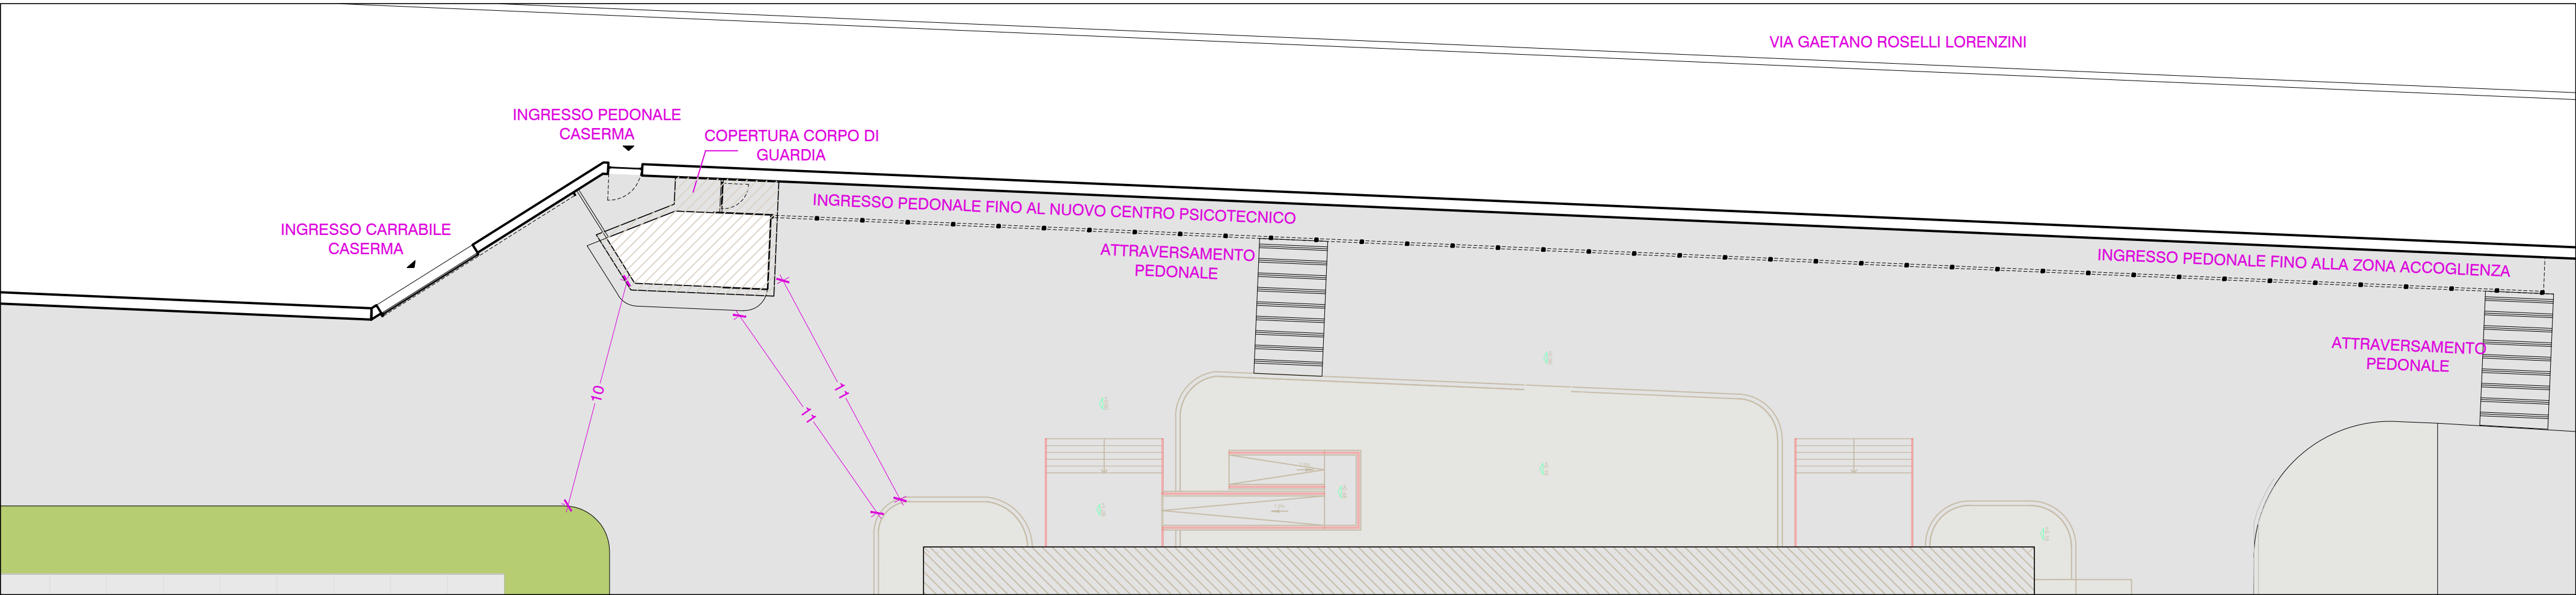

PIANTA NUOVO CORPO DI GUARDIA - 1:50

