




**PROVVEDITORATO INTERREGIONALE PER LE OPERE
PUBBLICHE PER IL LAZIO, L'ABRUZZO E LA SARDEGNA**

UFFICIO 4

VIA MONZAMBANO, 10 - 00185 ROMA

OOPP.LAZIO-UFF1@PEC.MIT.GOV.IT

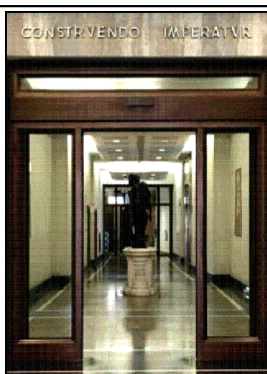**MINISTERO DELL'INTERNO**

IL RUP
Arch. Demetrio Beatino

**POLIZIA DI STATO
I REPARTO MOBILE
VIA PORTUENSE, 1680 -ROMA**

IL PROGETTISTA
Ing. Marco Carenza
Ordine Ingegneri Roma n. A25639

DIRETTORE DEI LAVORI
Arch. Paolo Zini


**Realizzazione del Polo Unico Concorsuale della Polizia di Stato
presso il compendio demaniale di "Ponte Galeria" - Finanziamento
Convenzione Min. Interno n. 24244**

MASTERPLAN

N.	REVISIONE					DATA						
R1												
R2												
R3												
R4												
☐	PROGETTO PRELIMINARE			☐	PROGETTO DEFINITIVO			☐	PROGETTO ESECUTIVO			
☐	STATO DEI LUOGHI				☐	PROGETTO						
☐	RILIEVO		☐	ARCHITETTURA		☐	STRUTTURE		☐	IMPIANTI		
ELABORATO —			TAVOLA N. 08		SCHEMI TIPOLOGICI PENSILINE IMPIANTO FOTOVOLTAICO						SCALA 1:1000 1:100	
					P.P	S.L	E.G	RIL	P.P.T.	00	01	DATA 09 2025


PROPRIETA' RISERVATA A TERMINI DI LEGGE - RIPRODUZIONE VIETATA ANCHE PARZIALE

PLANIMETRIA POST OPERAM - 1:1000

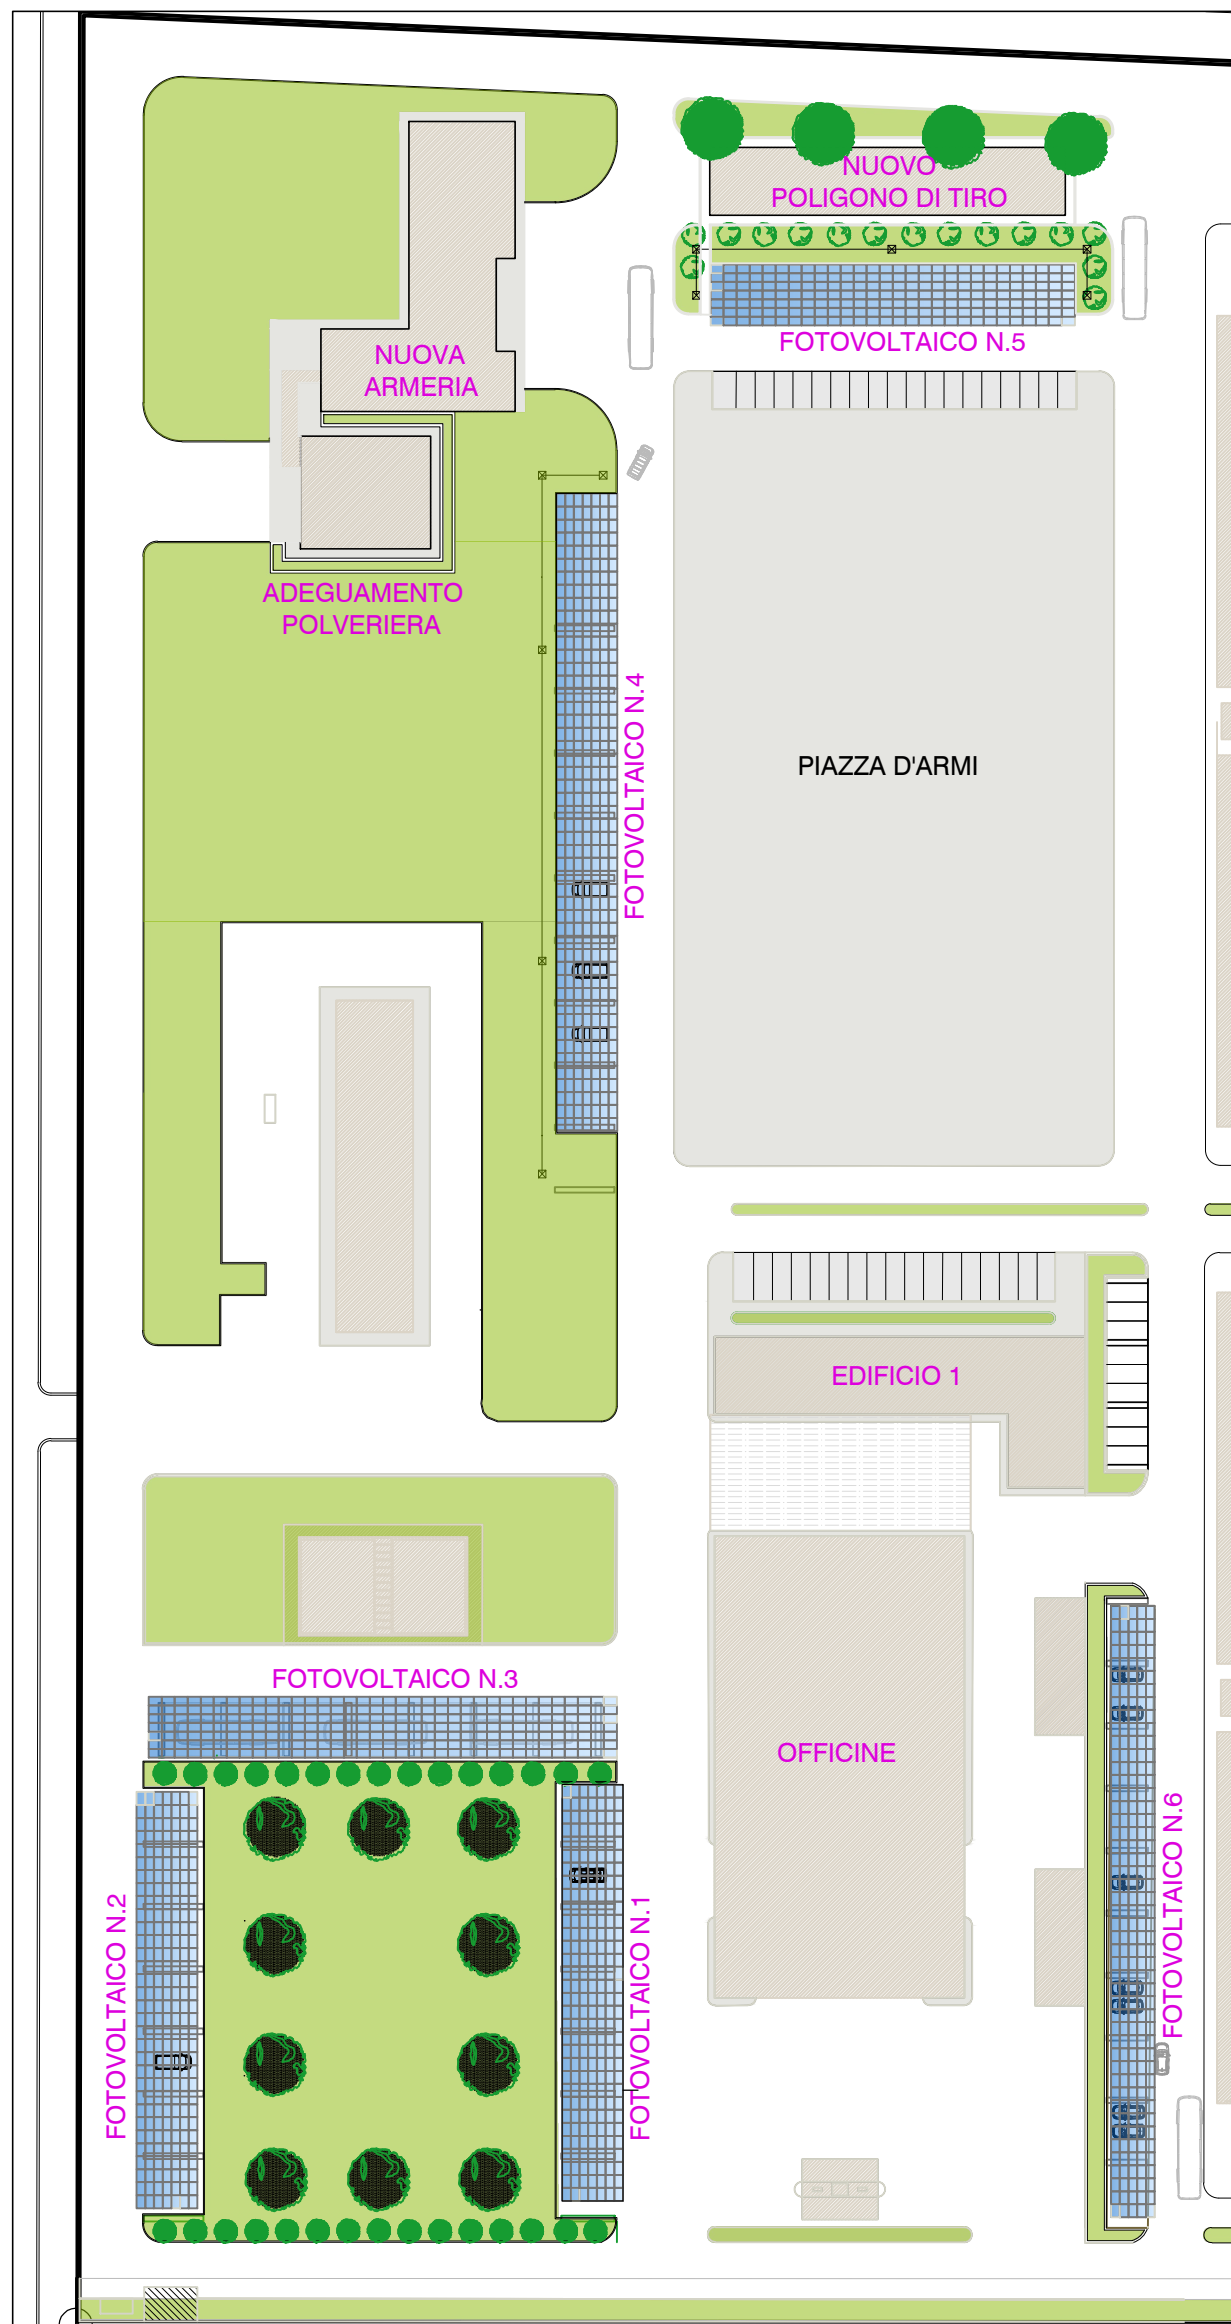


SEZIONE TIPOLOGICHE PENSILINE FOTOVOLTAICHE- 1:100


FOTOVOLTAICO TIPOLOGICO PER
PENSILINE N. 1-2

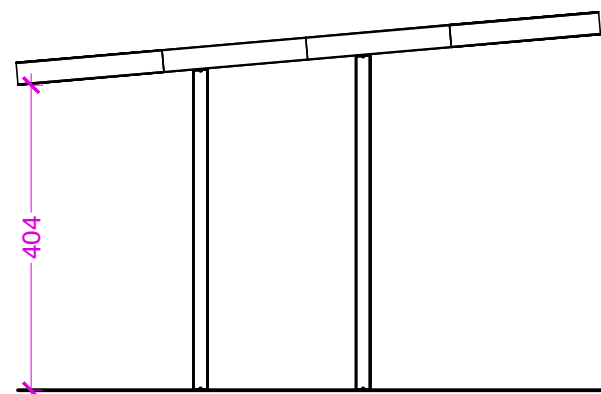

FOTOVOLTAICO TIPOLOGICO PER
PENSILINE N. 4-5

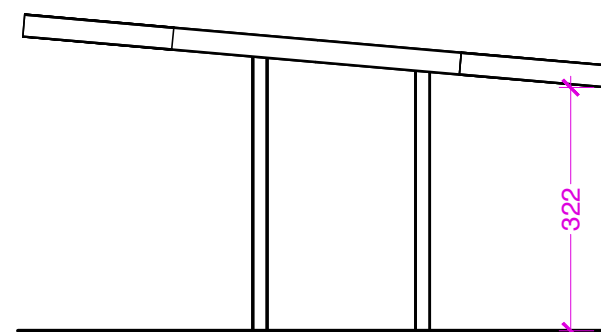

FOTOVOLTAICO TIPOLOGICO PER PENSILINE N. 3

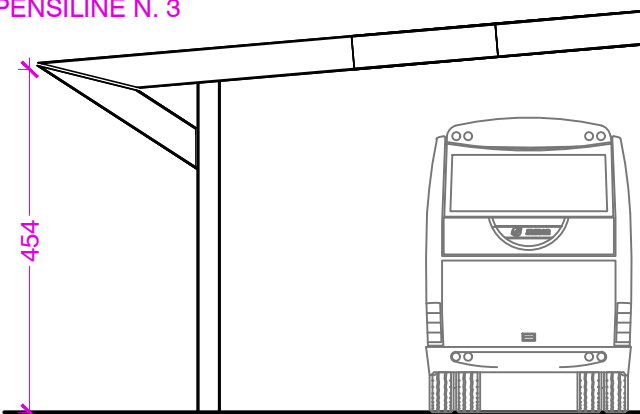

FOTOVOLTAICO TIPOLOGICO PER PENSILINE N. 6

