Codifica
TECNE: T0076-LL04-PD-DG-INQ-00000-00000-D-STD-0011-00
ASPI: 0G283-PD-TECN-STD-00000-DGE-000001
Rif. Origine: DG-INQ-0000-00000-D-STD-0001-0

Timbro: 04/2025
Status: APD
Classe: 3
Rev: 00

PLANIMETRIA GENERALE SU ORTOFOTO

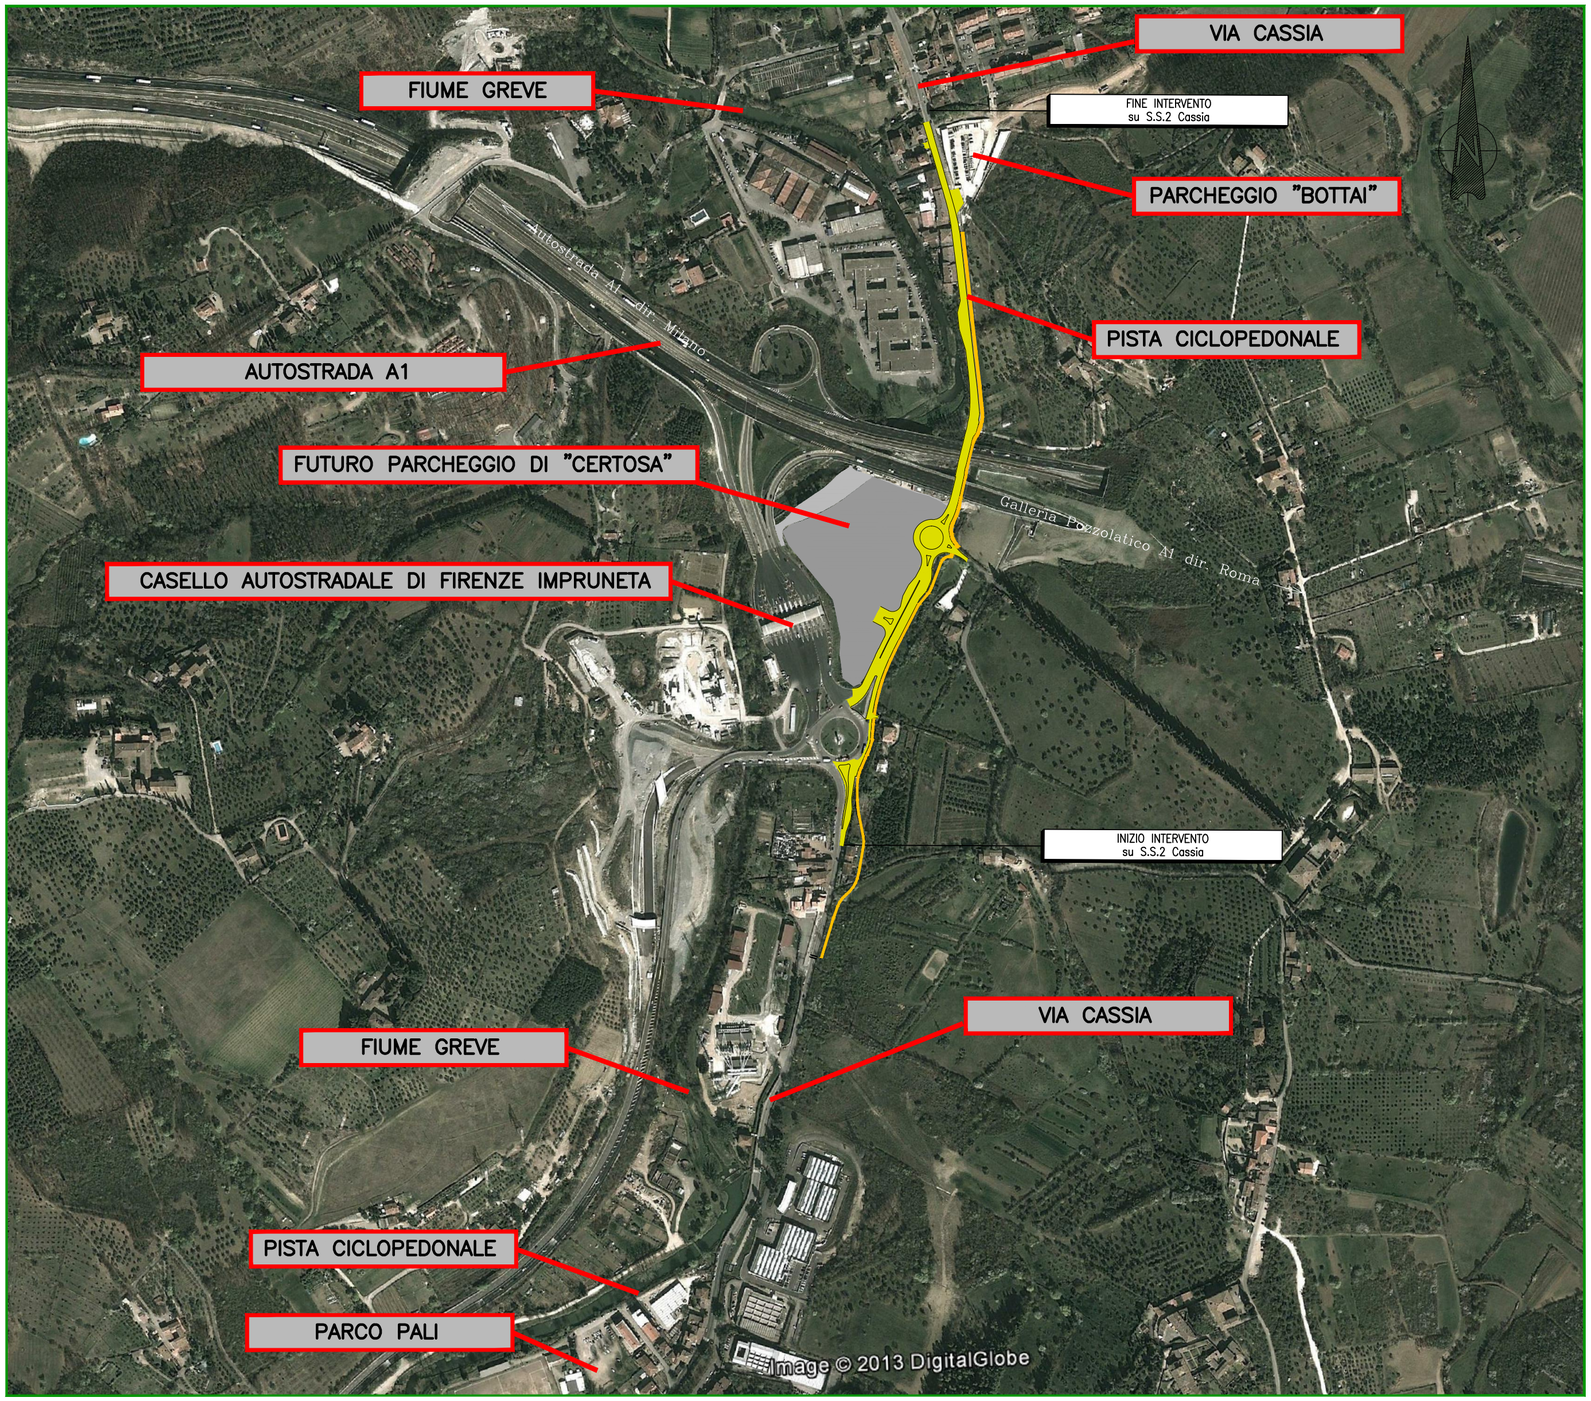

ADEGUAMENTO S.S. CASSIA

PISTA CICLOPEDONALE

autostrade per l'italia

AUTOSTRADA (A1) : MILANO - NAPOLI
AMPLIAMENTO ALLA TERZA CORSIA
BARBERINO DI MUGELLO - INCISA VALDARNO

TRATTO: FIRENZE NORD - FIRENZE SUD

AREA CERTOSA
ADEGUAMENTO S. S. CASSIA

PROGETTO DEFINITIVO

DOCUMENTAZIONE GENERALE

INQUADRAMENTO GENERALE

Planimetria generale su ortofotopiano

IL PROGETTISTA SPECIALISTICO	IL RESPONSABILE INTEGRAZIONE PRESTAZIONI SPECIALISTICHE	IL DIRETTORE TECNICO
Ing. Gianluca Salvatore Spinazzola Ord. Ingg. Milano N. 26796 RESPONSABILE STRADE, ARREDI E ANALISI TRASPORTISTICHE	Ing. Orlando Mazza Ord. Ingg. Pavia N. 1496 RIPS	Ing. Orlando Mazza Ord. Ingg. Pavia N. 1496 PROGETTAZIONE NUOVE OPERE AUTOSTRADALI

CODICE IDENTIFICATIVO

RIFERIMENTO PROGETTO				RIFERIMENTO DIRETTORIO				RIFERIMENTO ELABORATO				Ordinatore:
Codice Commessa	Lotto, Sub-Prog. Cod. Appalto	Fase		Capitolo	Paragrafo	WBS tipologia	WBS progressivo	PARTE D'OPERA	Tip.	Disciplina	Progressivo	Rev.	
1 1 0 1 3 8	0 0 0 0	P	D	D G	I N Q	0 0 0 0 0		0 0 0 0 0	D	S T D	0 0 0 1	– 0	— —

SCALA: 1:5000

spea ENGINEERING group Atlantia

PROJECT MANAGER:	SUPPORTO SPECIALISTICO:
Ing. Gabriel Guillermo Fava	

REDATTO:	–	VERIFICATO:	–

REVISIONE	
n.	data
0	GIUGNO 2019
1	–
2	–
3	–
4	–

	VISTO DEL COMMITTENTE	VISTO DEL CONCEDENTE
	autostrade per l'italia IL RESPONSABILE UNICO DEL PROCEDIMENTO Ing. Furio Cruciani	Ministero delle Infrastrutture e dei Trasporti DIPARTIMENTO PER LE INFRASTRUTTURE, GLI AFFARI GENERALI ED IL PERSONALE STRUTTURA DI VIGILANZA SULLE CONCESSIONARIE AUTOSTRADALI

IL PRESENTE DOCUMENTO NON POTRA' ESSERE COPIATO, RIPRODOTTO O ALTRIMENTI PUBBLICATO, IN TUTTO O IN PARTE, SENZA IL CONSENSO SCRITTO DELLA SOC. AUTOSTRADE PER L'ITALIA S.P.A., OGNI UTILIZZO NON AUTORIZZATO SARA' PERSEGUITO A NORMA DI LEGGE.
THIS DOCUMENT MAY NOT BE COPIED, REPRODUCED OR PUBLISHED, EITHER IN PART OR IN ITS ENTIRETY, WITHOUT THE WRITTEN PERMISSION OF SOC. AUTOSTRADE PER L'ITALIA S.P.A., UNAUTHORIZED USE WILL BE PROSECUTED BY LAW.