



PIANTA POST OPERAM FUSIONE SUB 1 E 2

Scala 1:100

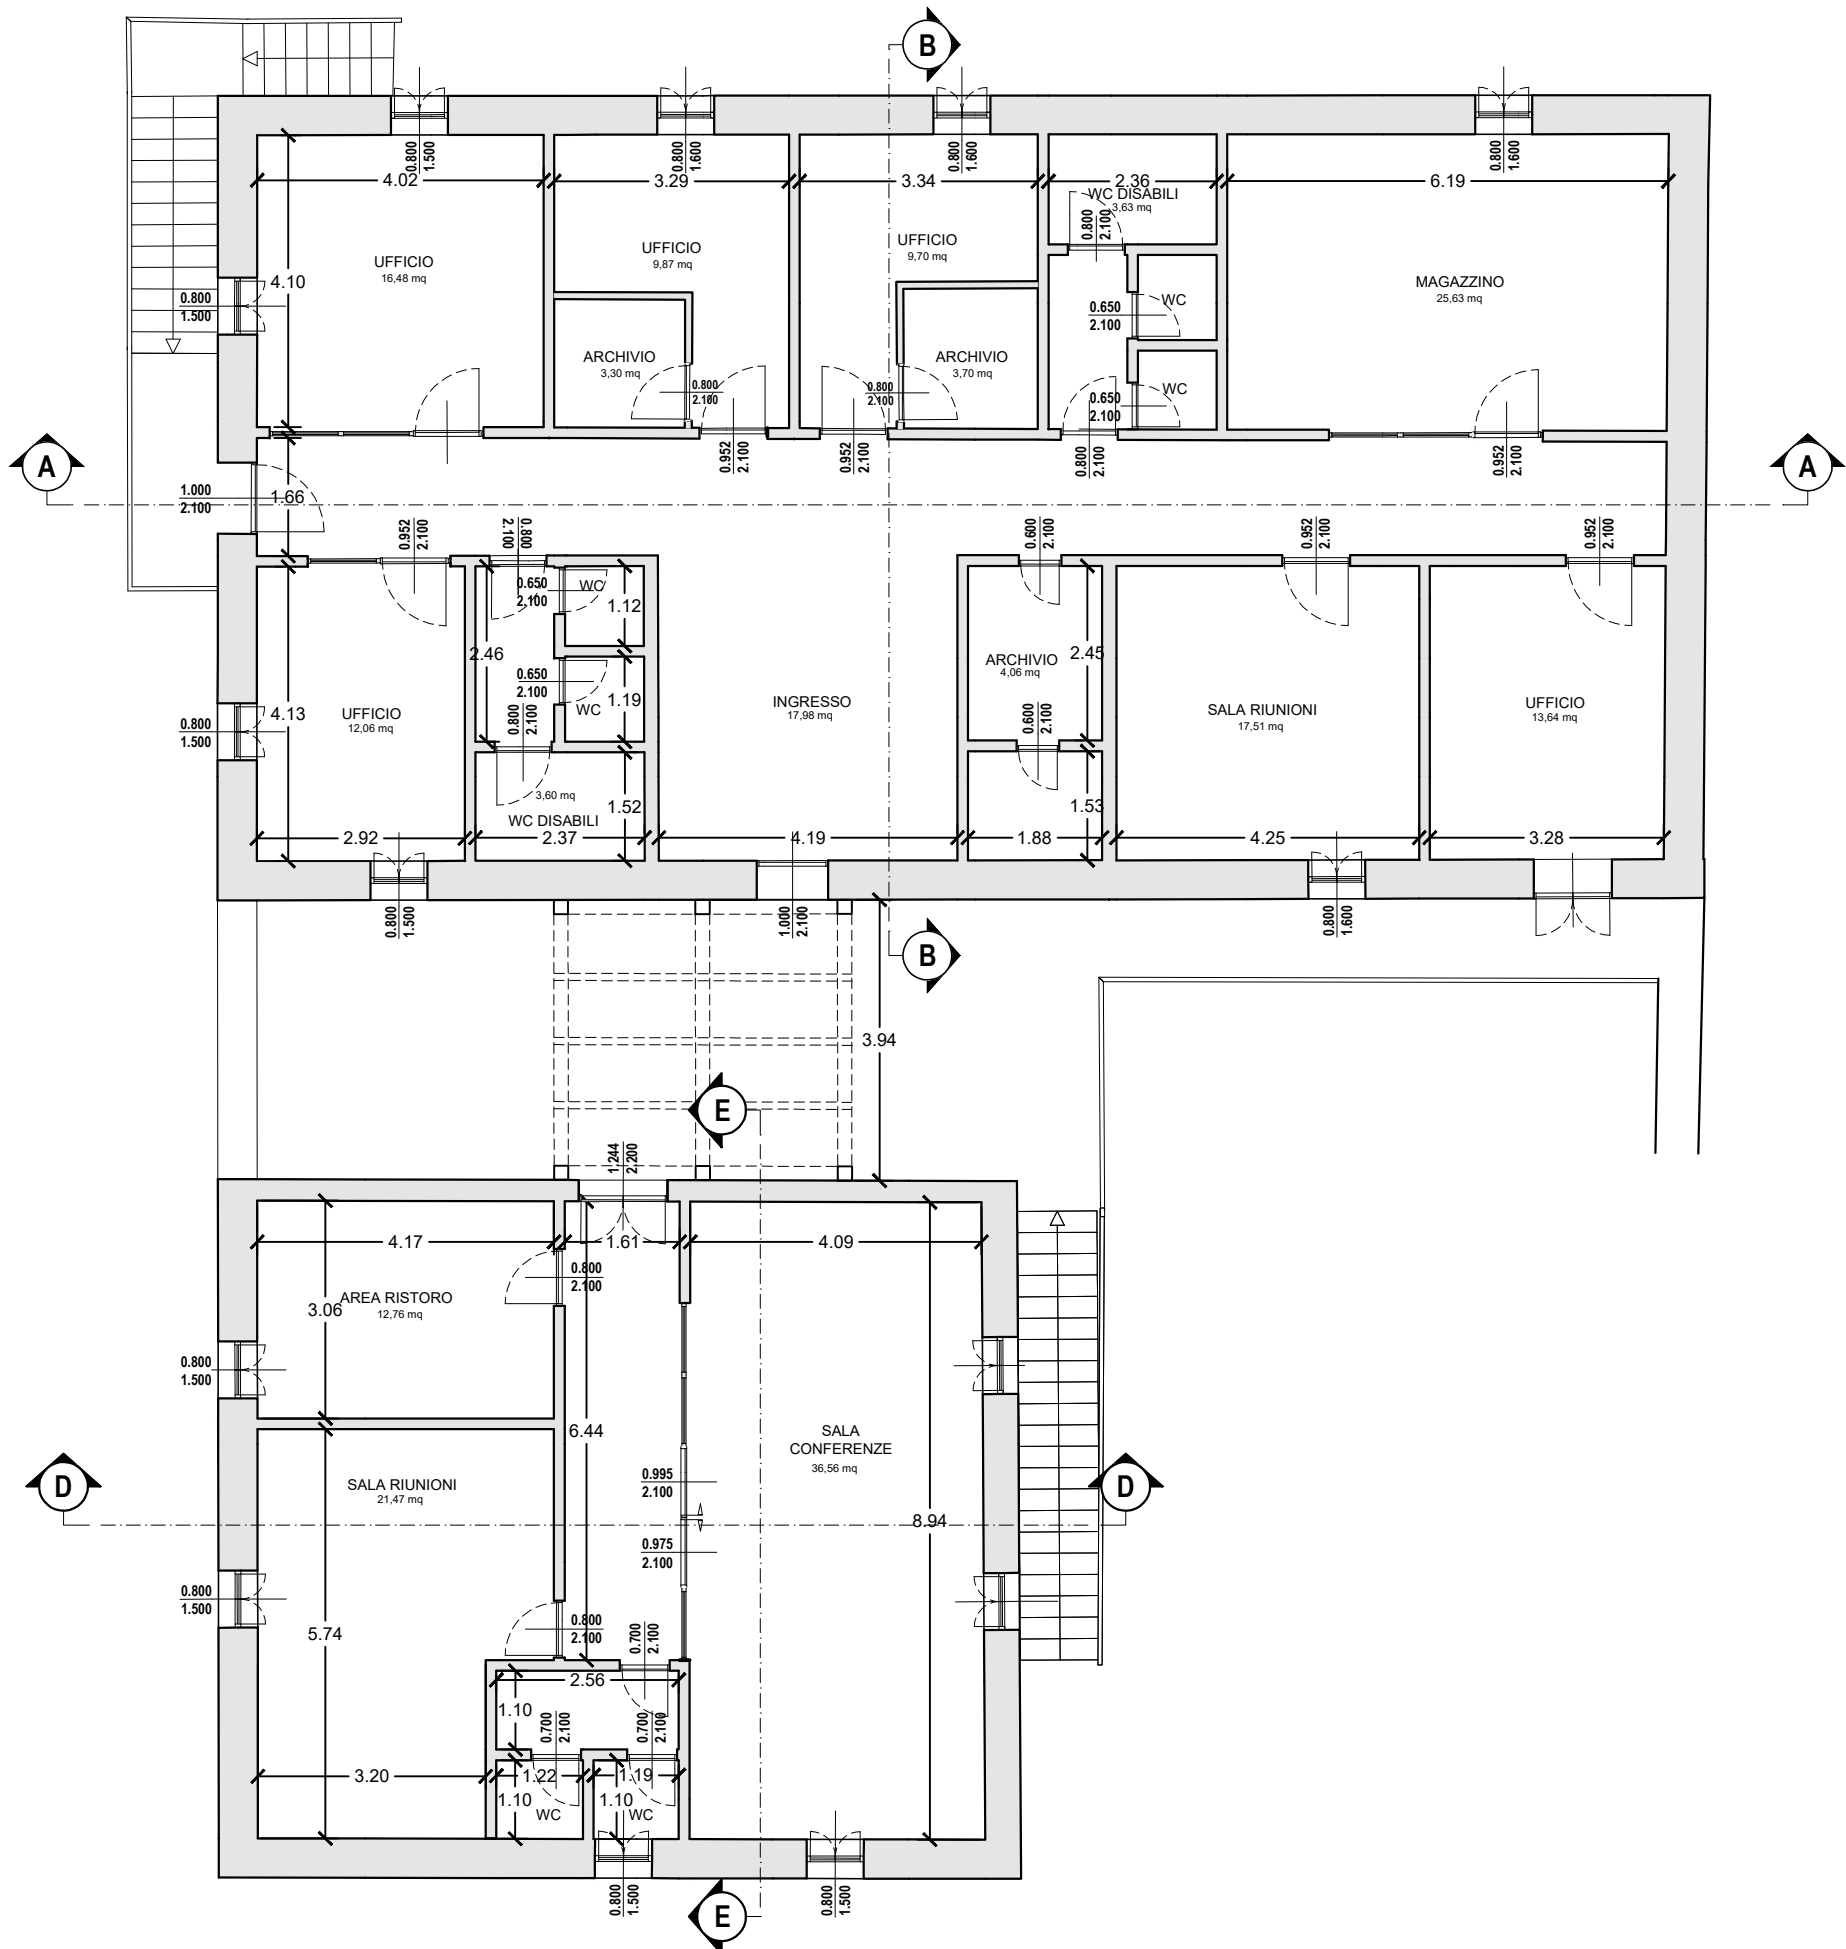


SEZIONE POST OPERAM B - B SUB 1 E SUB 2

Scala 1:100

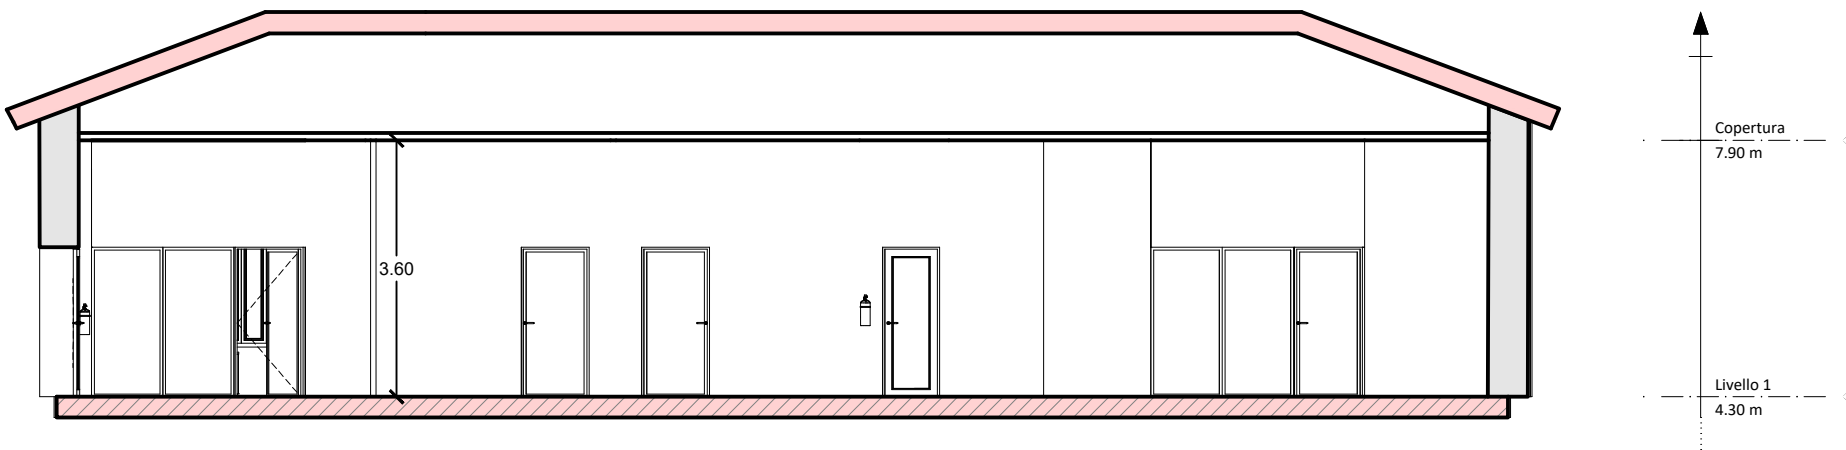


SEZIONE POST OPERAM B - B SUB 1 E SUB 2


Scala 1:100

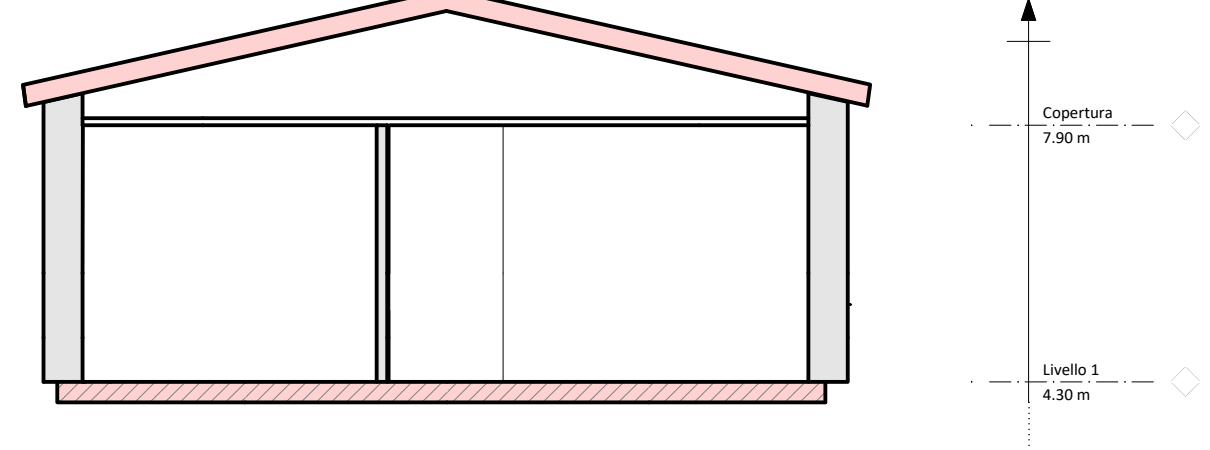

SEZIONE POST OPERAM D-D ANTE OPERAM SUB 8 SEZIONE E - E SUB 8

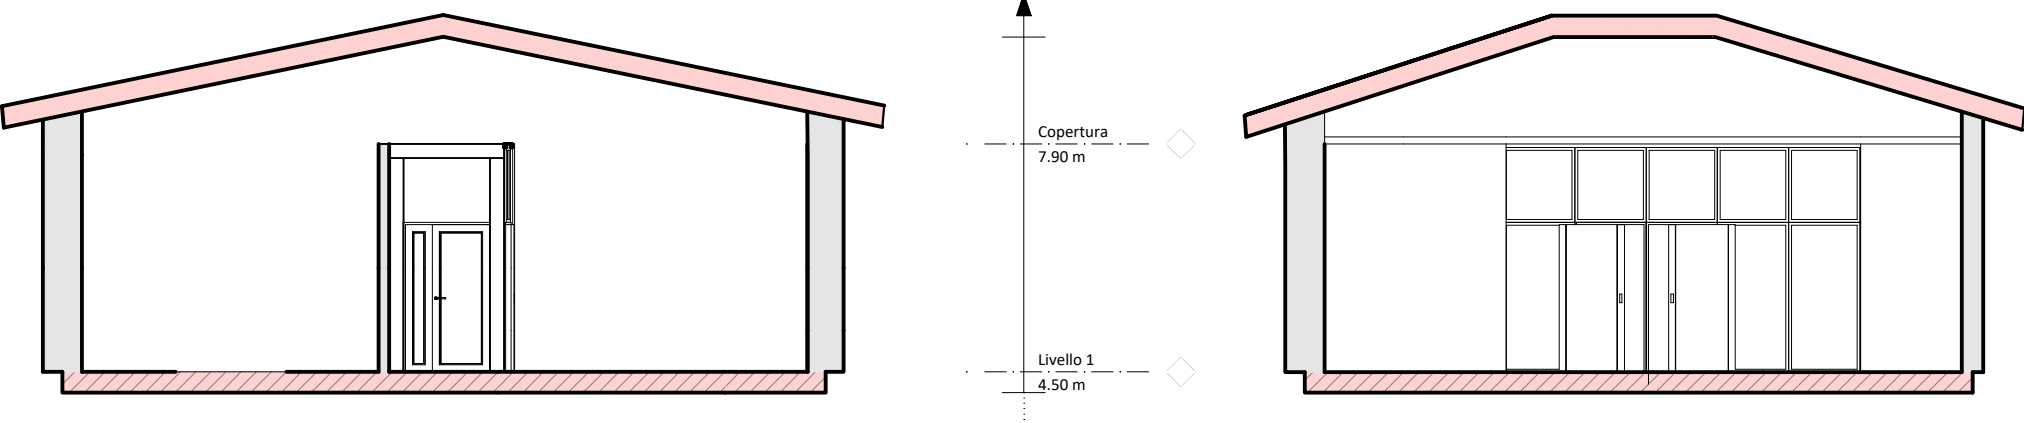

PIANTA POST OPERAM VERIFICA SUPERFICI AEROILLUMINANTI E STANDARD DIMENSIONALI

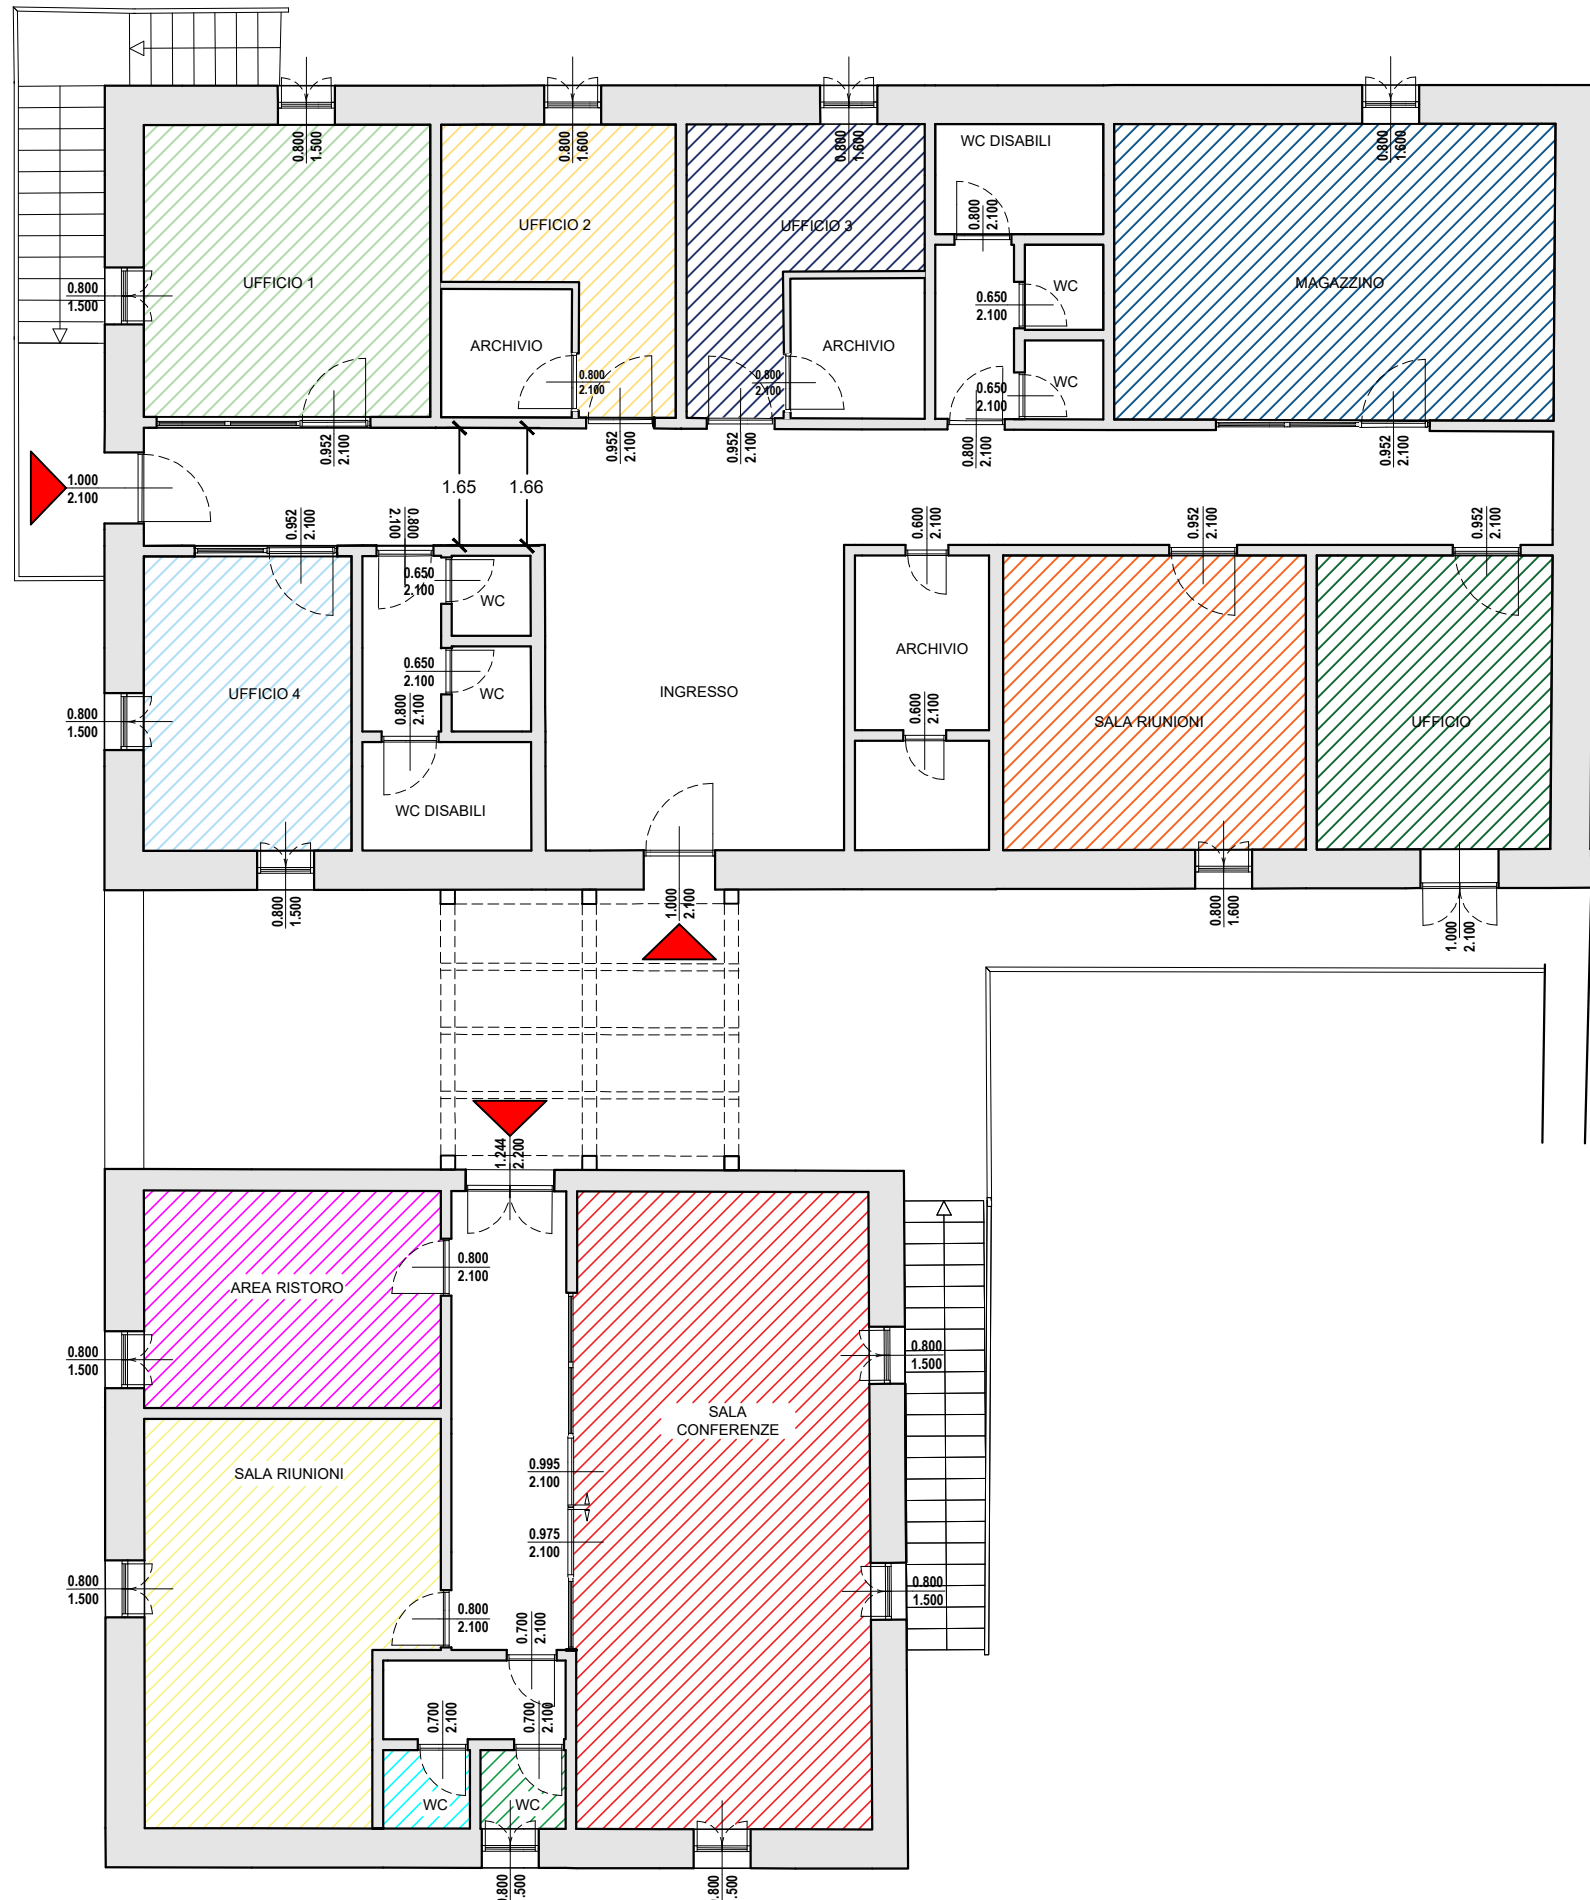

VERIFICA AEROILLUMINANTE				
AMBIENTE	SUPERFICIE VANO	SUPERFICIE FINESTRATA	RAPPORTO RAI	VERIFICA RAI
Ufficio 1	16,48 mq	2,40 mq	0,14	✓
Ufficio 2	9,87 mq	1,28 mq	0,129	✓
Ufficio 3	9,7 mq	1,28 mq	0,13	✓
Magazzino	25,63 mq	1,28 mq	0,05	NON NECESSARIA/VMC
Ufficio 4	12,06 mq	2,40 mq	0,20	✓
Sala riunioni	17,54 mq	1,28 mq	0,07	NON NECESSARIA/VMC
Ufficio 6	13,57 mq	2,10 mq	0,15	✓

VERIFICA AEROILLUMINANTE				
AMBIENTE	SUPERFICIE VANO	SUPERFICIE FINESTRATA	RAPPORTO RAI	VERIFICA RAI
Sala riunioni	21,47 mq	1,20 mq	0,05	NON NECESSARIA/VMC
Sala conferenze	36,56 mq	3,6 mq	0,09	NON NECESSARIA/VMC
Area ristoro	12,76 mq	1,20 mq	0,09	NON NECESSARIA/VMC



Tutti i bagni saranno dotati di sistemi di aerazione forzata che garantiscono adeguati ricambi d'aria.

VERIFICA STANDARD DIMENSIONALI					
AMBIENTE	SUPERFICIE VANO	SUPERFICIE MINIMA	ALTEZZA PAV./SOFFITTO	ALTEZZA MINIMA	VERIFICA
Ufficio 1	16,48 mq	9 mq	2,70 m	2,70 m	✓
Ufficio 2	9,87 mq	9 mq	2,70 m	2,70 m	✓
Ufficio 3	9,7 mq	9 mq	2,70 m	2,70 m	✓
Magazzino	25,63 mq	9 mq	2,70 m	2,70 m	✓
Ufficio 4	12,06 mq	9 mq	2,70 m	2,70 m	✓
Sala riunioni	17,54 mq	1,5 mq/p	2,70 m	2,70 m	✓
Ufficio 6	13,57 mq	9 mq	2,70 m	2,70 m	✓

AMBIENTE	LARGHEZZA VANO	LARGHEZZA MINIMA	ALTEZZA PAV./SOFFITTO	ALTEZZA MINIMA	VERIFICA
Corridoio	1,66 m	1,00 m	2,70 m	2,40 m	✓

VERIFICA STANDARD DIMENSIONALI (D.Lgs. 81/08, D.M. 236/89)					
AMBIENTE	SUPERFICIE VANO	SUPERFICIE MINIMA	ALTEZZA PAV./SOFFITTO	ALTEZZA MINIMA	VERIFICA
Sala riunioni	21,47 mq	2,40 mq	3,65 m	3,00 m	✓
Sala conferenze	36,56 mq	3,60 mq	3,65 m	3,00 m	✓
Area ristoro	12,76 mq	1,20 mq	3,65 m	3,00 m	✓

AMBIENTE	LARGHEZZA VANO	LARGHEZZA MINIMA	ALTEZZA PAV./SOFFITTO	ALTEZZA MINIMA	VERIFICA
Corridoio	1,60 m	1,00 m	3,65 m	2,40 m	✓

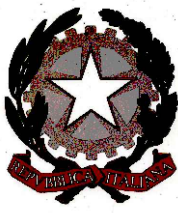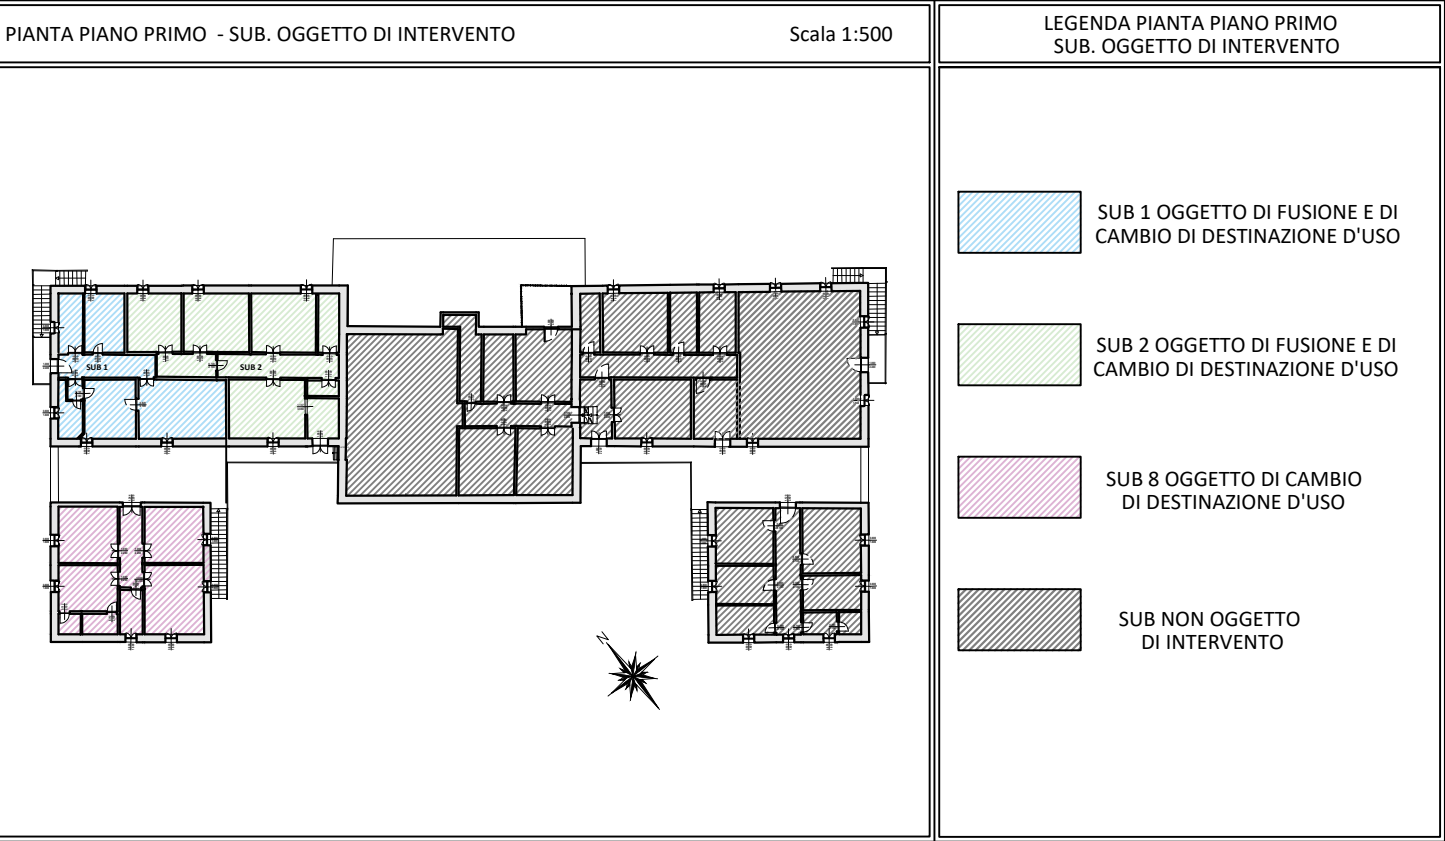

Ministero dell'agricoltura, della sovranità alimentare e delle foreste
CREA Centro Ricerca Ingegneria e Trasformazioni Agroalimentari EFI
European Forest Institute - BioCities Facility

INTERVENTO DI CAMBIO DI DESTINAZIONE D'USO DELL'EDIFICIO
SITO IN VIA MANZIANA 30 , ROMA (RM)

Progetto Esecutivo
Progetto Architettonico con verifica Rapporti Aeroilluminanti
Sub 1 e 2
Sub 8



Sindea Architettura e Ingegneria srl
Via Cassia, 1020
00189 - ROMA
P.IVA 016221791003
e-mail - info@sindea.it
tel. - 06.7081083

Arch. Fabio Scaccia
Geol. Diego Settimi

02				
01				
00	08/09/2025	EMISSIONE		
REV.	DATA	DESCRIZIONE MODIFICA	REDATTO	AUTORIZZATO

È vietata ai sensi di legge la divulgazione e la riproduzione del presente elaborato senza la preventiva autorizzazione

COD. ELABORATO
PR - 01b