



PLANIMETRIA STATO ATTUALE

scala 1:100

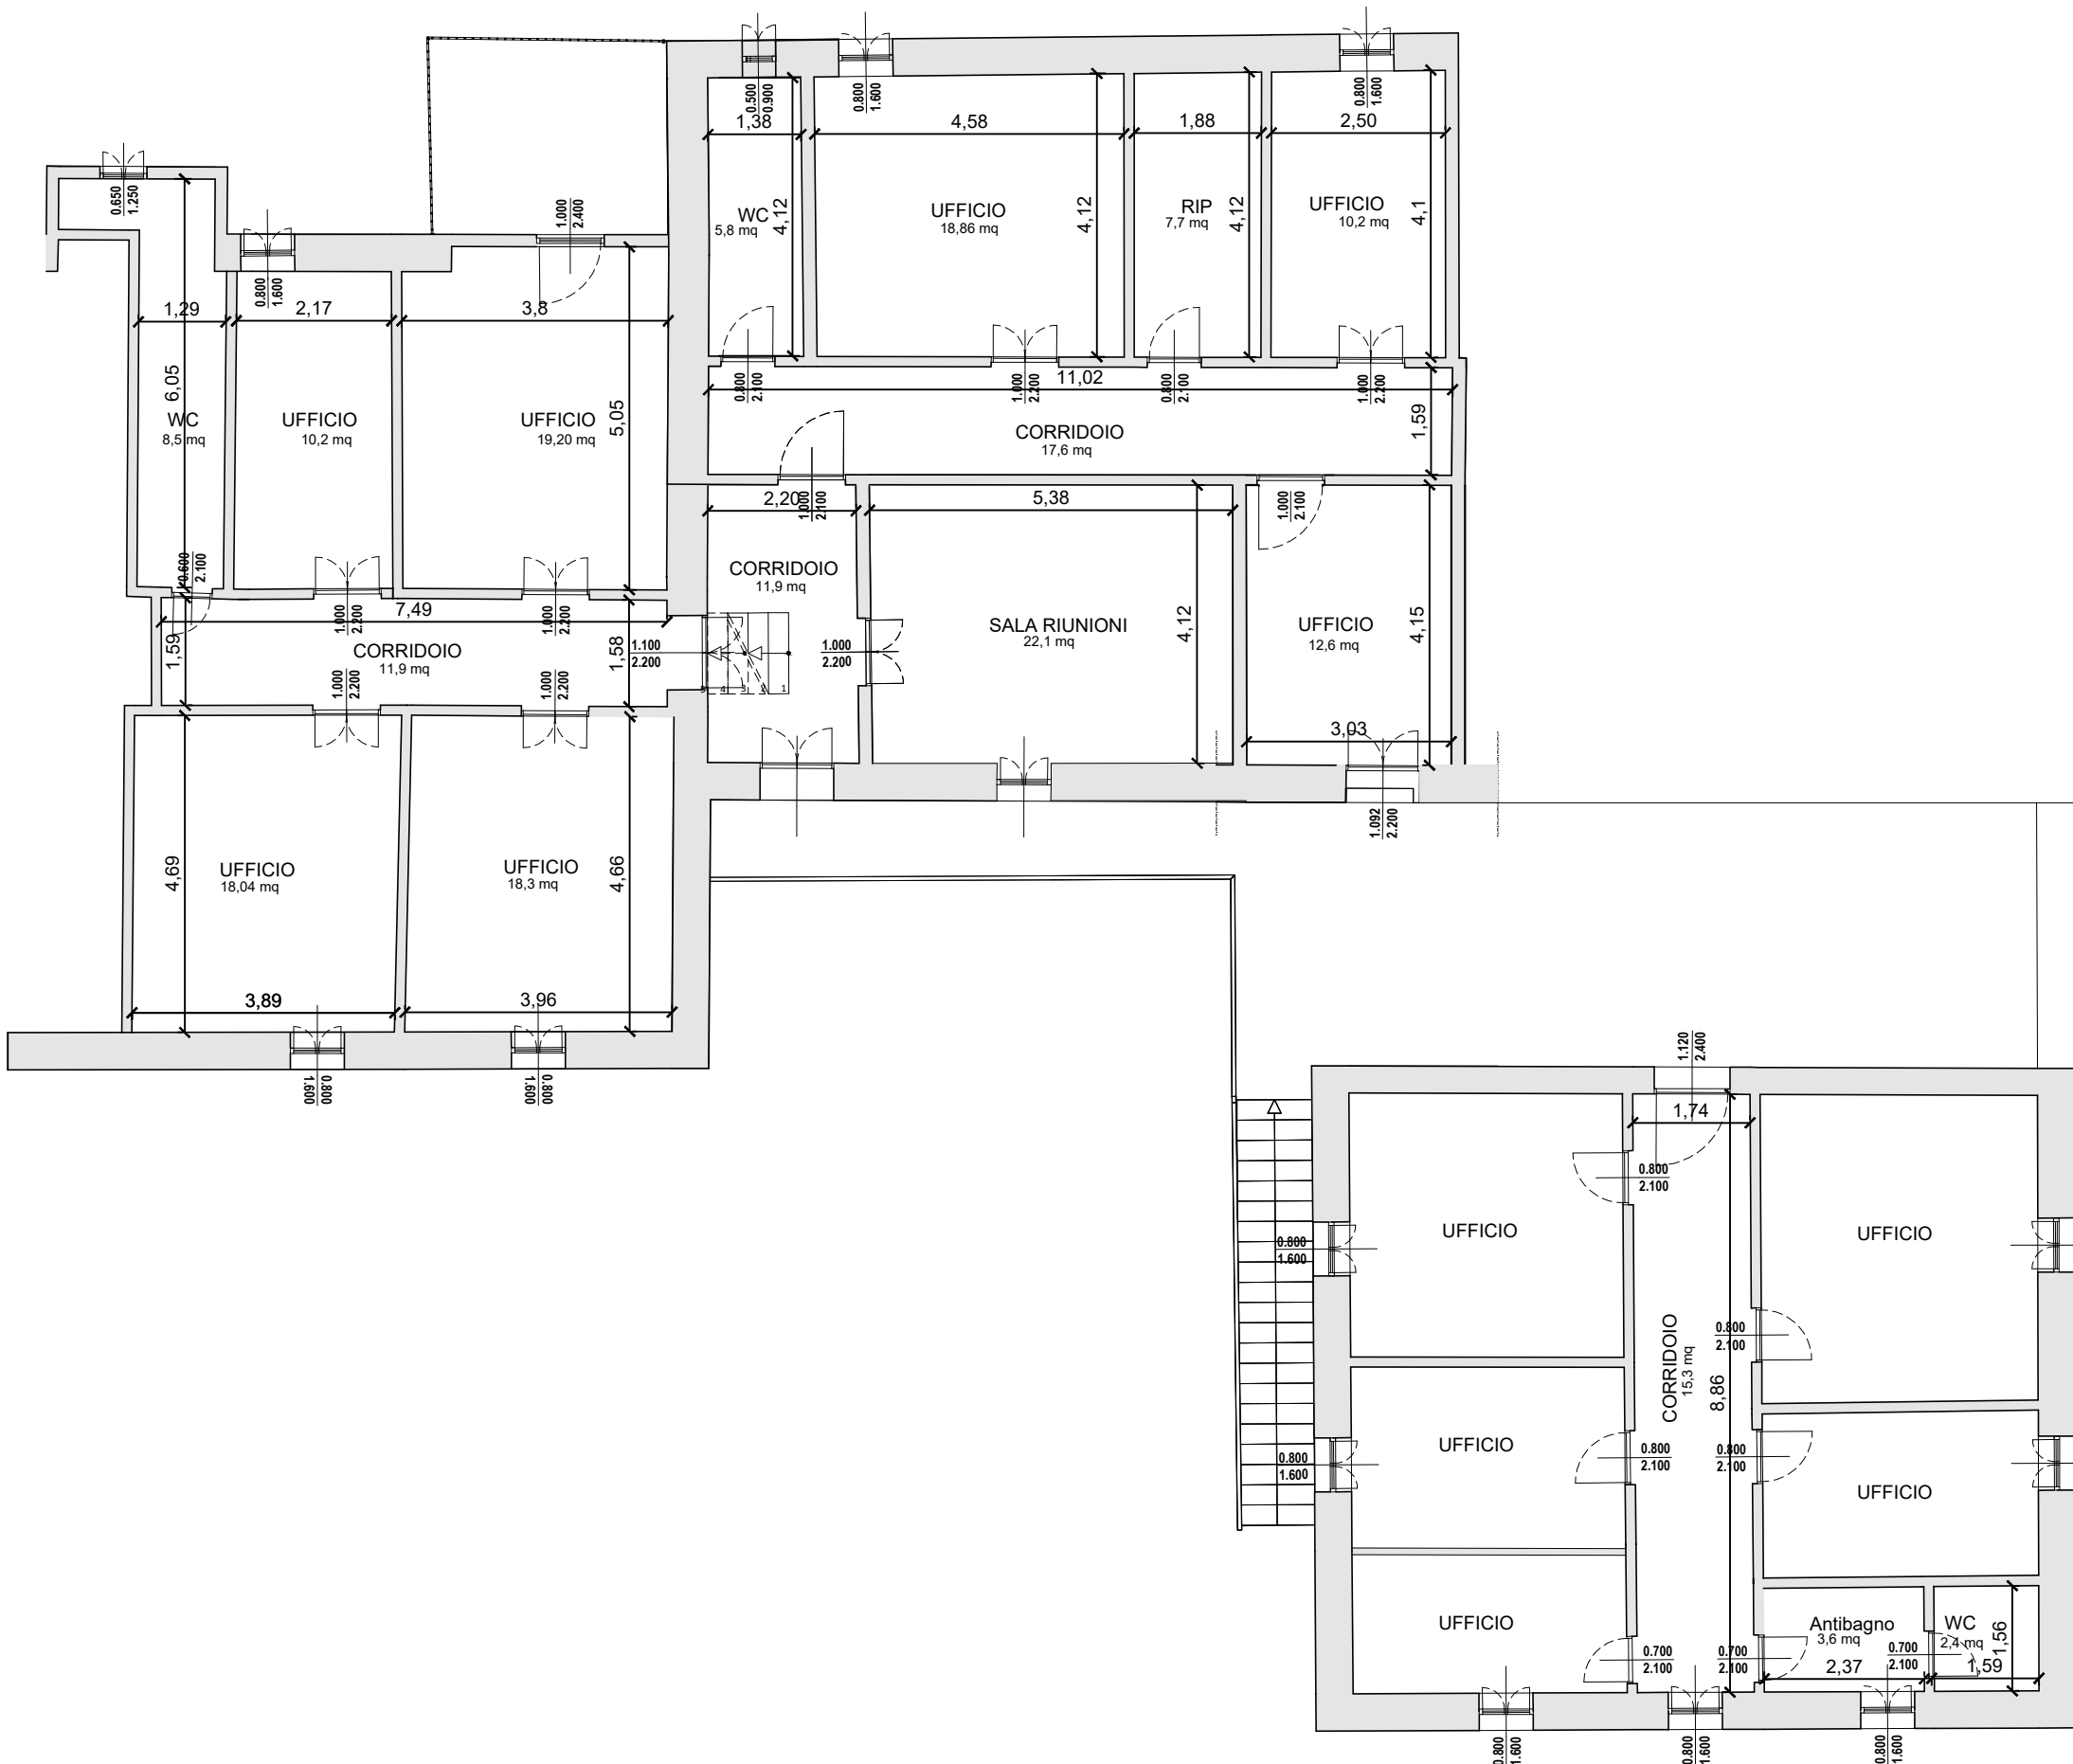


PLANIMETRIA CON MODIFICHE DESTINAZIONI D'USO

scala 1:100

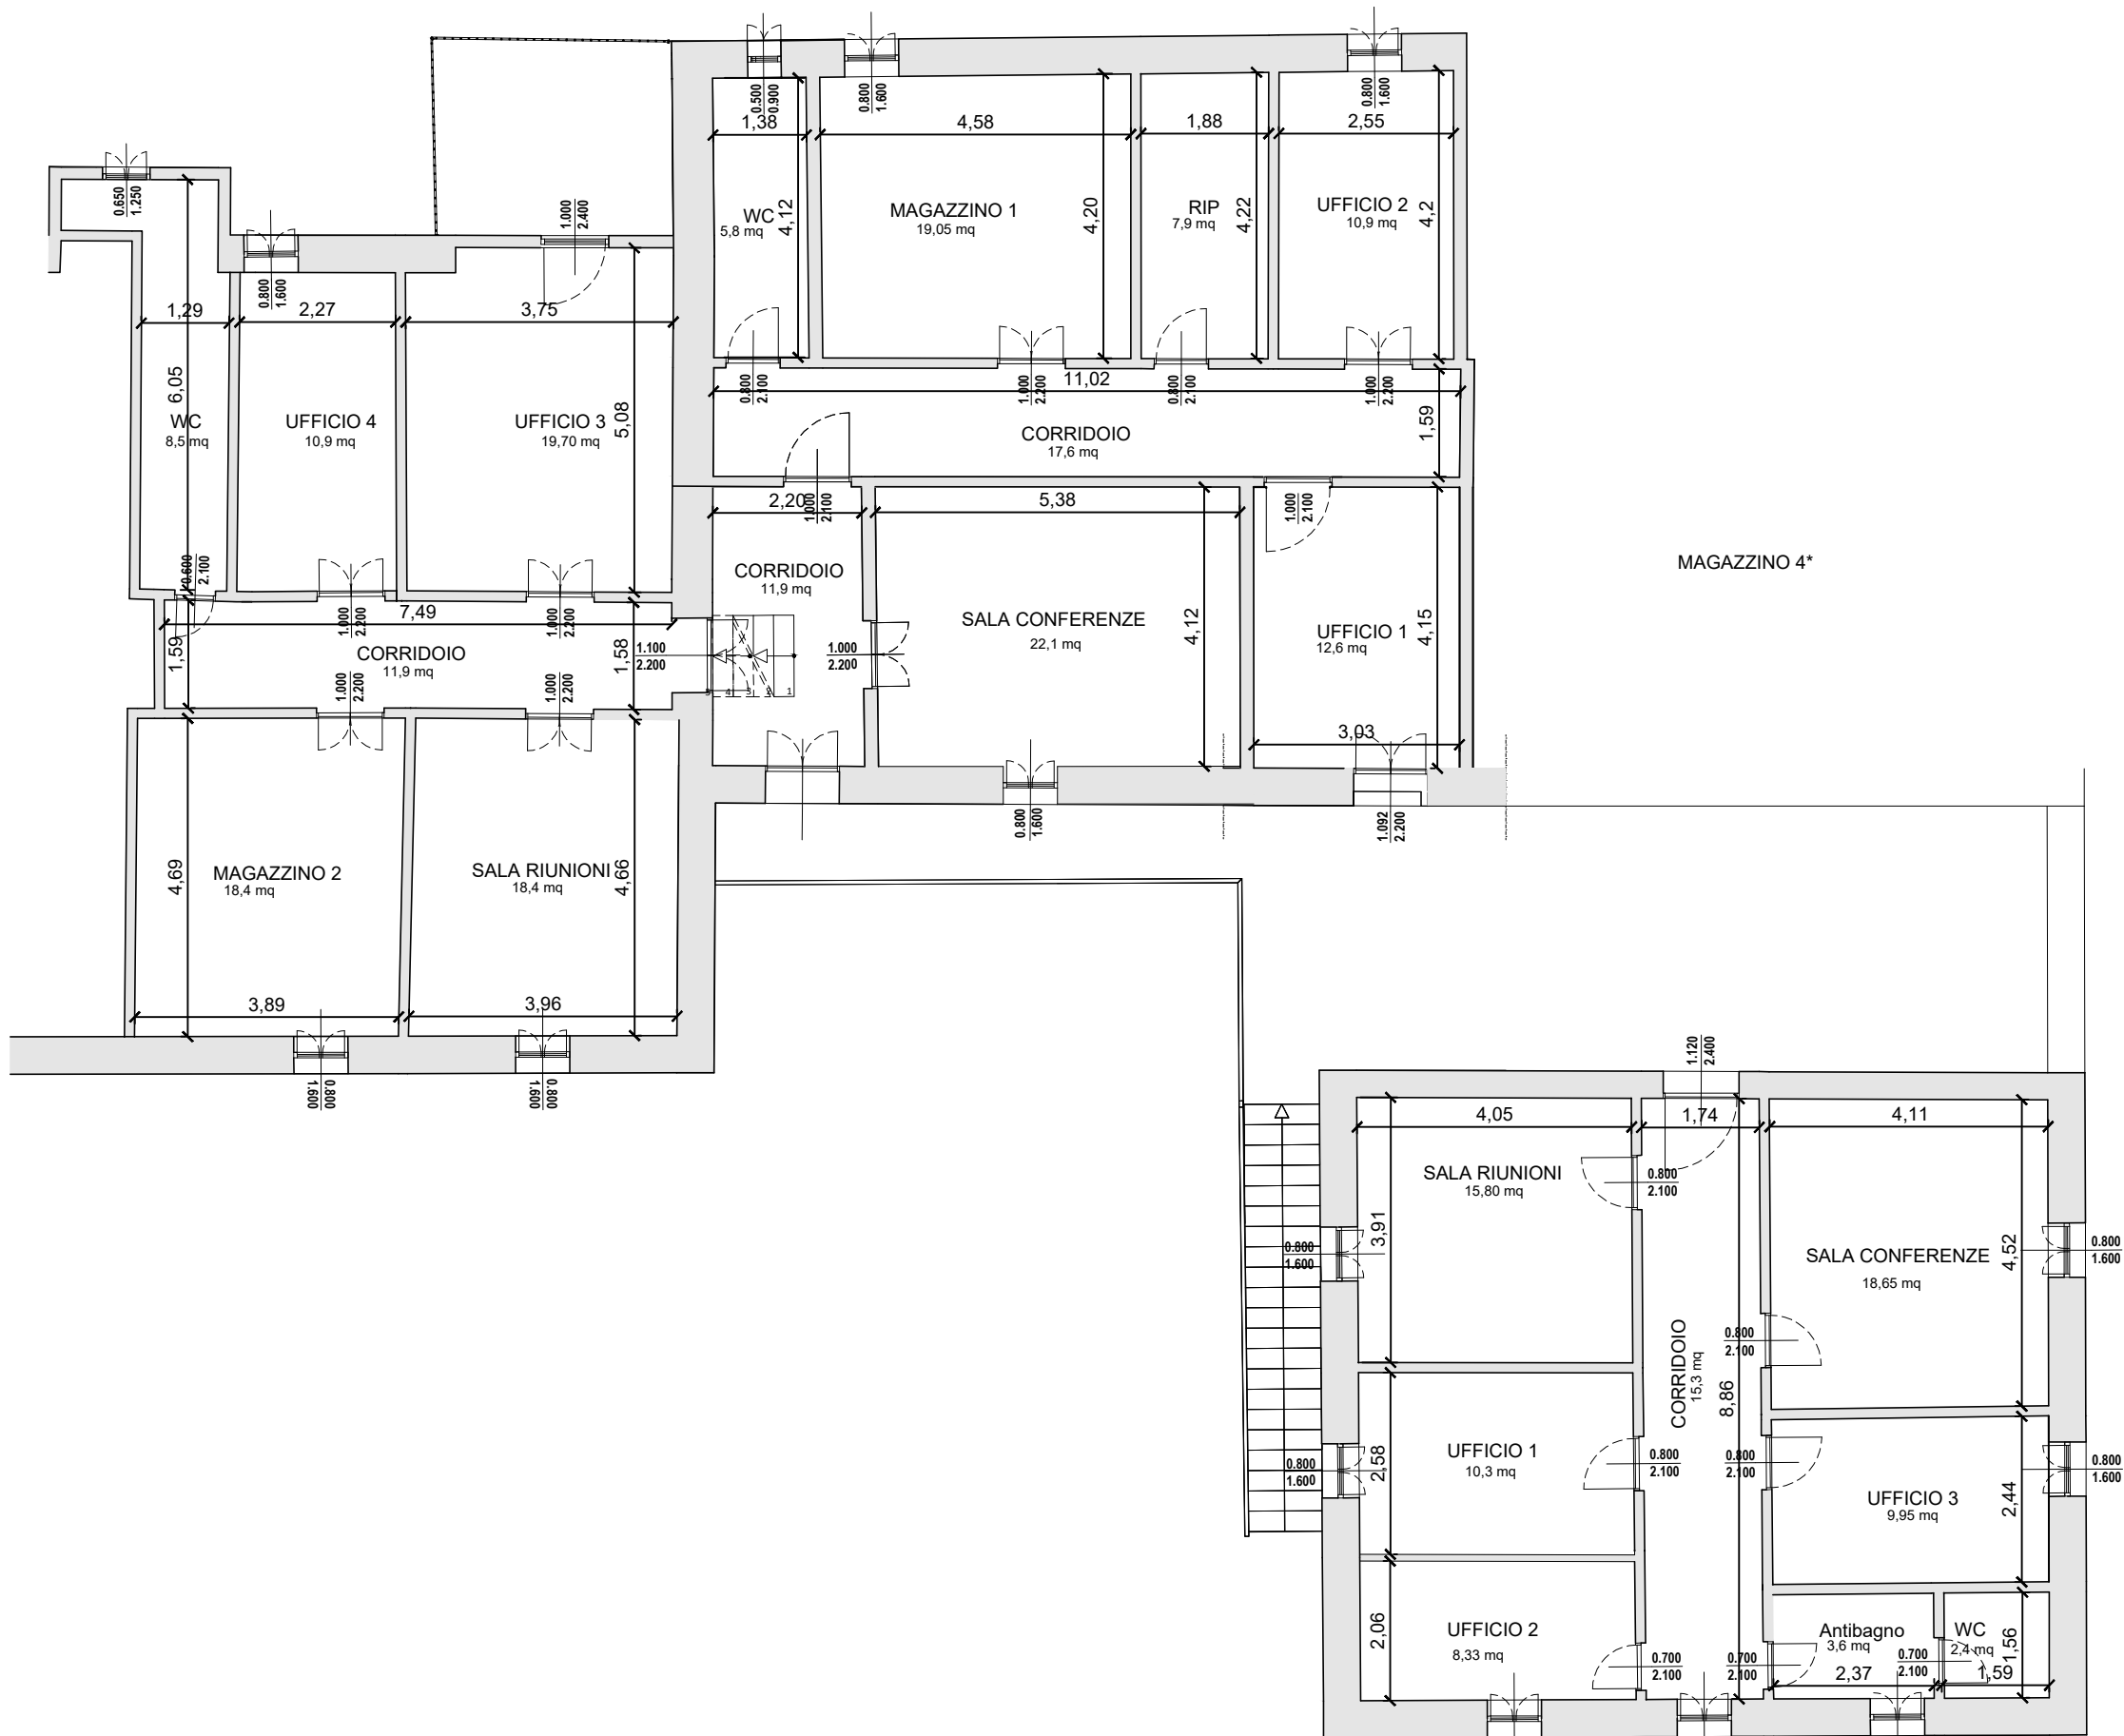

PIANTA POST OPERAM VERIFICA SUPERFICI AEROILLUMINANTI E STANDARD DIMENSIONALI

scala 1:100

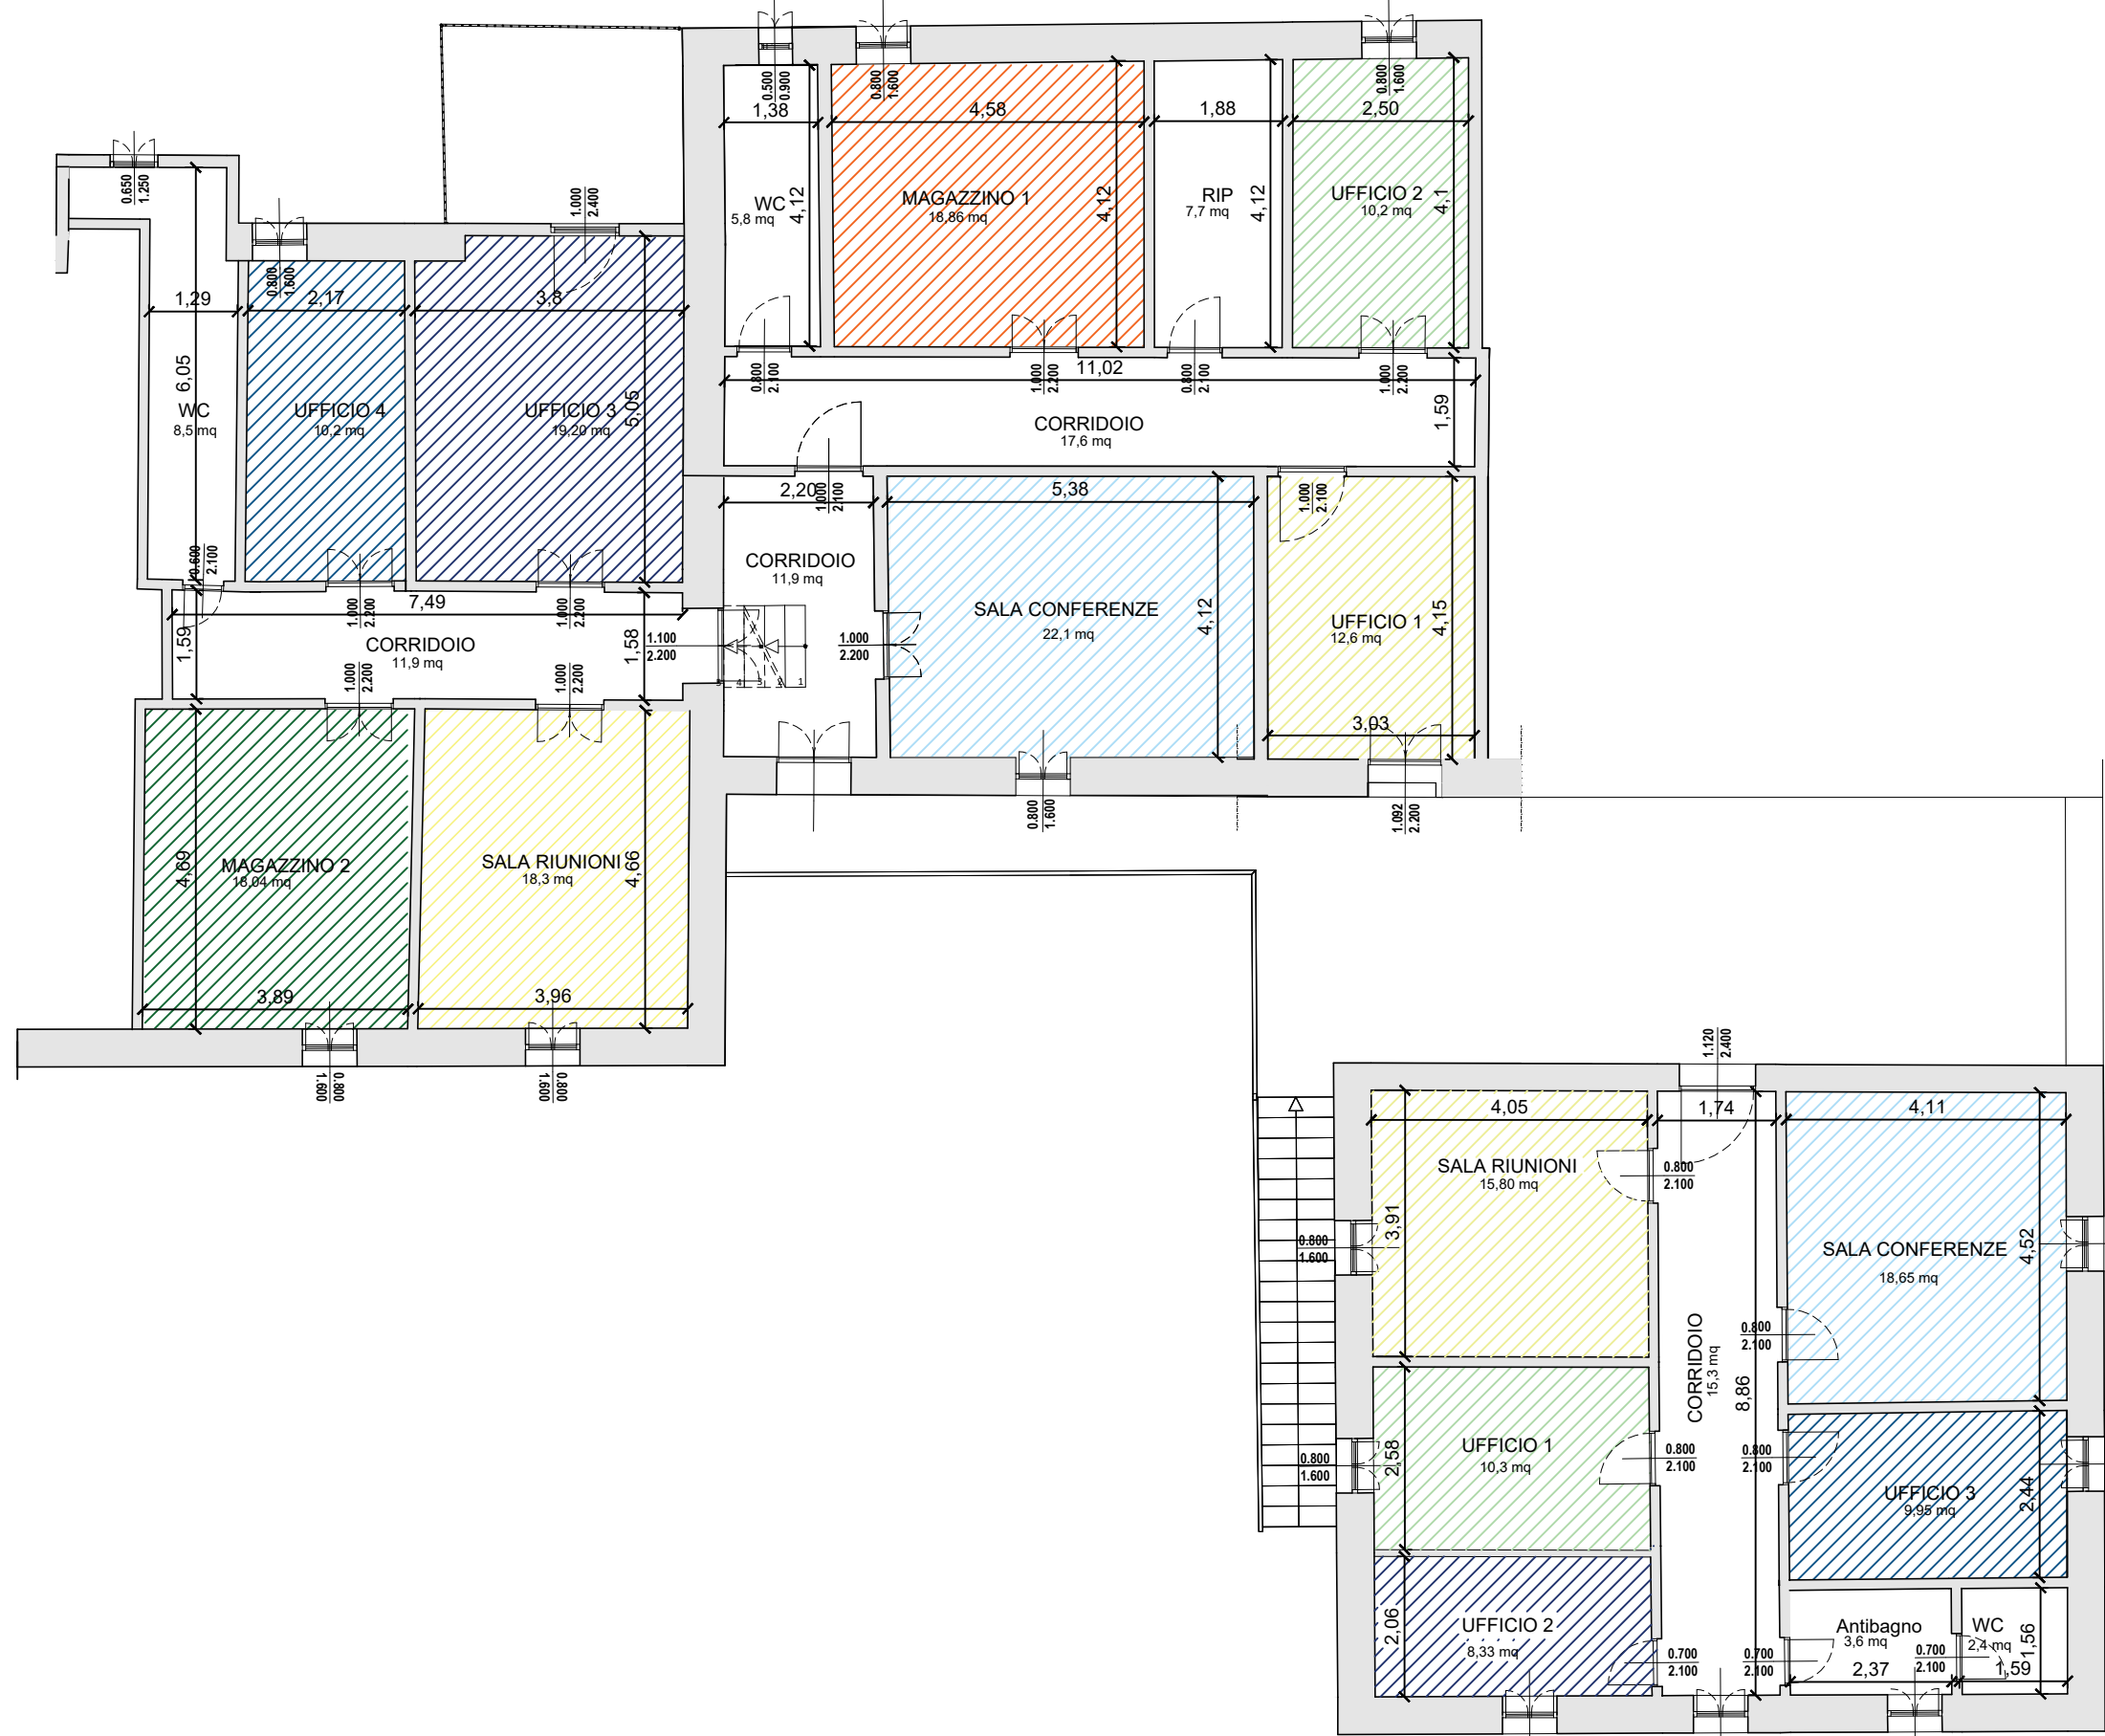

VERIFICA AEROILLUMINANTE				
AMBIENTE	SUPERFICIE VANO	SUPERFICIE FINESTRATA	RAPPORTO RAI	VERIFICA RAI
Ufficio 1	12,6 mq	2,39 mq	0,19	✓
Ufficio 2	10,20 mq	1,28 mq	0,125	✓
Ufficio 3	19,20 mq	2,4 mq	0,125	✓
Ufficio 4	10,20 mq	1,28 mq	0,125	✓
Sala conf.	22,10 mq	1,28 mq	0,05	NON NECESSARIA
Magazzino 1	19,05 mq	1,28 mq	0,07	NON NECESSARIA
Magazzino 2	18,04 mq	1,28 mq	0,07	NON NECESSARIA
Sala riunioni	18,30 mq	1,28 mq	0,07	NON NECESSARIA

VERIFICA AEROILLUMINANTE				
AMBIENTE	SUPERFICIE VANO	SUPERFICIE FINESTRATA	RAPPORTO RAI	VERIFICA RAI
Sala riunioni	15,80mq	1,28 mq	0,08	NON NECESSARIA
Ufficio 1	10,3 mq	1,28 mq	0,125	✓
Ufficio 2	8,33 mq	1,28 mq	0,15	✓
Ufficio 3	9,95 mq	1,28 mq	0,13	✓
Sala conf.	18,65 mq	1,28 mq	0,07	NON NECESSARIA

VERIFICA STANDARD DIMENSIONALI (D.Lgs. 81/08, D.M. 236/89)					
AMBIENTE	SUPERFICIE VANO	SUPERFICIE MINIMA	ALTEZZA PAV./SOFFITTO	ALTEZZA MINIMA	VERIFICA
Ufficio 1	12,6 mq	9 mq	2,70 m	2,70 m	✓
Ufficio 2	10,20 mq	9 mq	2,70 m	2,70 m	✓
Ufficio 3	19,20 mq	9 mq	2,70 m	2,70 m	✓
Ufficio 4	10,20 mq	9 mq	2,70 m	2,70 m	✓
Sala conf.	22,10 mq	1,5 mq/p	2,70 m	2,70 m	✓
Magazzino 1	19,05 mq	-	2,70 m	2,70 m	✓
Magazzino 2	18,04 mq	-	2,70 m	2,70 m	✓
Sala riunioni	18,30 mq	1,5 mq/p	2,70 m	2,70 m	✓

VERIFICA STANDARD DIMENSIONALI (D.Lgs. 81/08, D.M. 236/89)					
AMBIENTE	SUPERFICIE VANO	SUPERFICIE MINIMA	ALTEZZA PAV./SOFFITTO	ALTEZZA MINIMA	VERIFICA
Sala riunioni	15,80mq	1,5 mq/p	3,65 m	3,00 m	✓
Ufficio 1	10,3 mq	9 mq	3,65 m	2,70 m	✓
Ufficio 2	8,33 mq	9 mq	3,65 m	2,70 m	✓
Ufficio 3	9,95 mq	9 mq	3,65 m	2,70 m	✓
Sala conf.	18,65 mq	1,5 mq/p	3,65 m	3,00 m	✓



Ministero dell'agricoltura, della sovranità alimentare e delle foreste
CREA Centro Ricerca Ingegneria e Trasformazioni Agroalimentari EFI
European Forest Institute - BioCities Facility

INTERVENTO DI CAMBIO DI DESTINAZIONE D'USO DELL'EDIFICIO
SITO IN VIA MANZIANA 30 , ROMA (RM)

Verifica rapporti aeroilluminanti sub 502 - 503 - 7



Sindea Architettura e Ingegneria srl
Via Cassia, 1020
00189 - ROMA
P.IVA 016221791003
e-mail - info@sindea.it
tel. - 06.7081083

Arch. Fabio Scaccia
Geol. Diego Settimi

02				
01				
00	08/09/2025	EMISSIONE		
REV.	DATA	DESCRIZIONE MODIFICA	REDATTO	AUTORIZZATO

È vietata ai sensi di legge la divulgazione e la riproduzione del presente elaborato senza la preventiva autorizzazione

COD. ELABORATO
PR - 05